



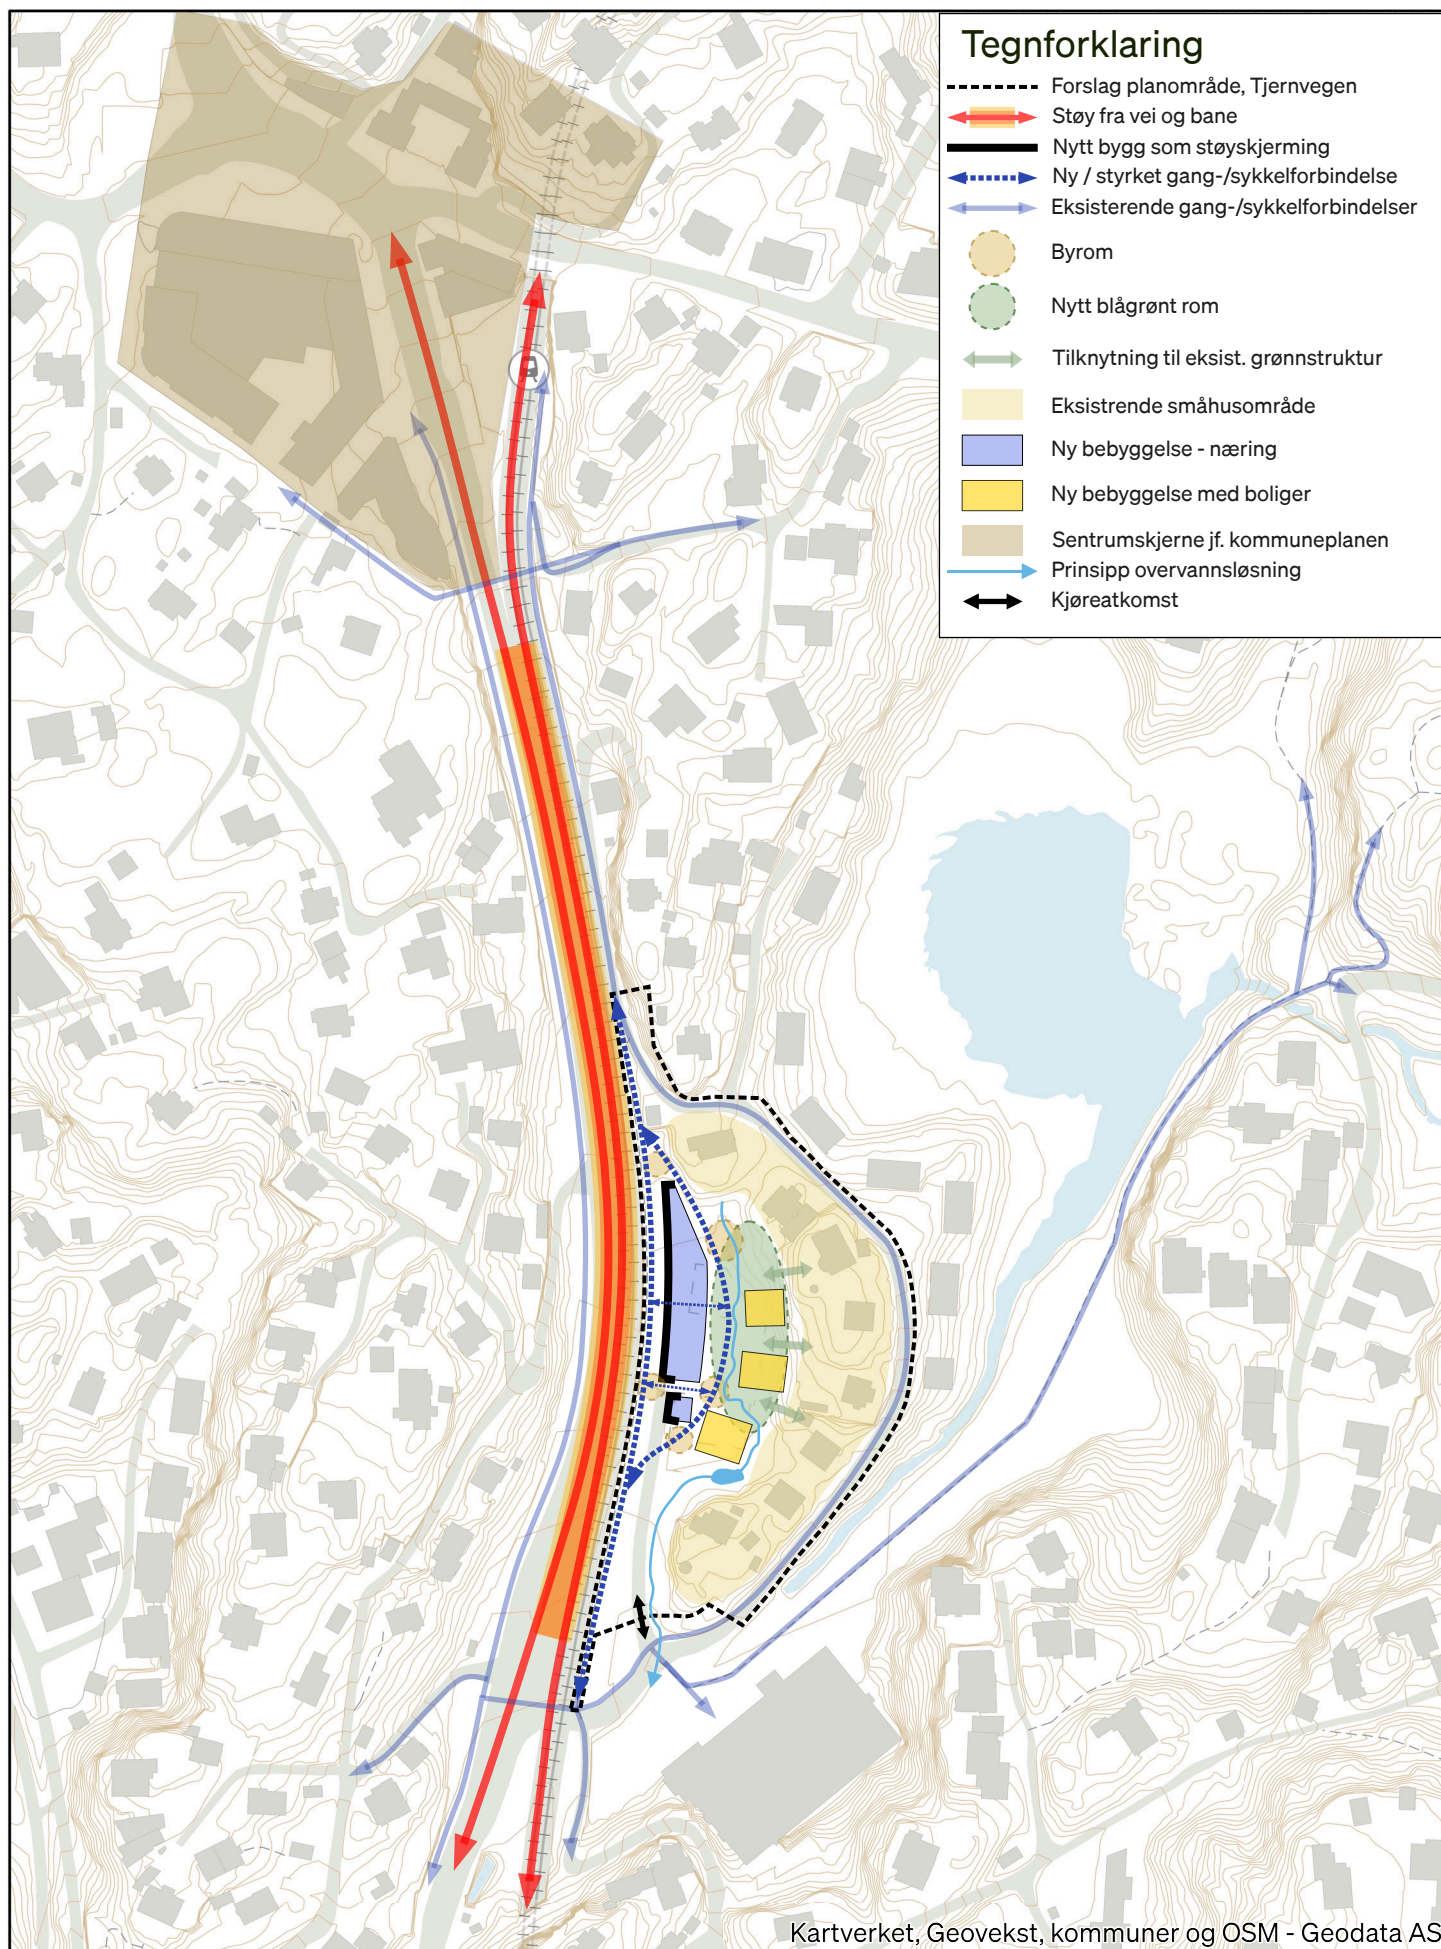

Stedsanalyse - konklusjonskart til detaljregulering for:
Fana, gnr.41 bnr.1054 mfl., Tjernvegen

LINK Arkitektur

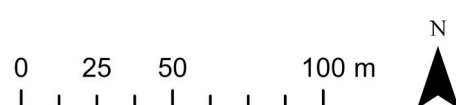

22.11.2024