

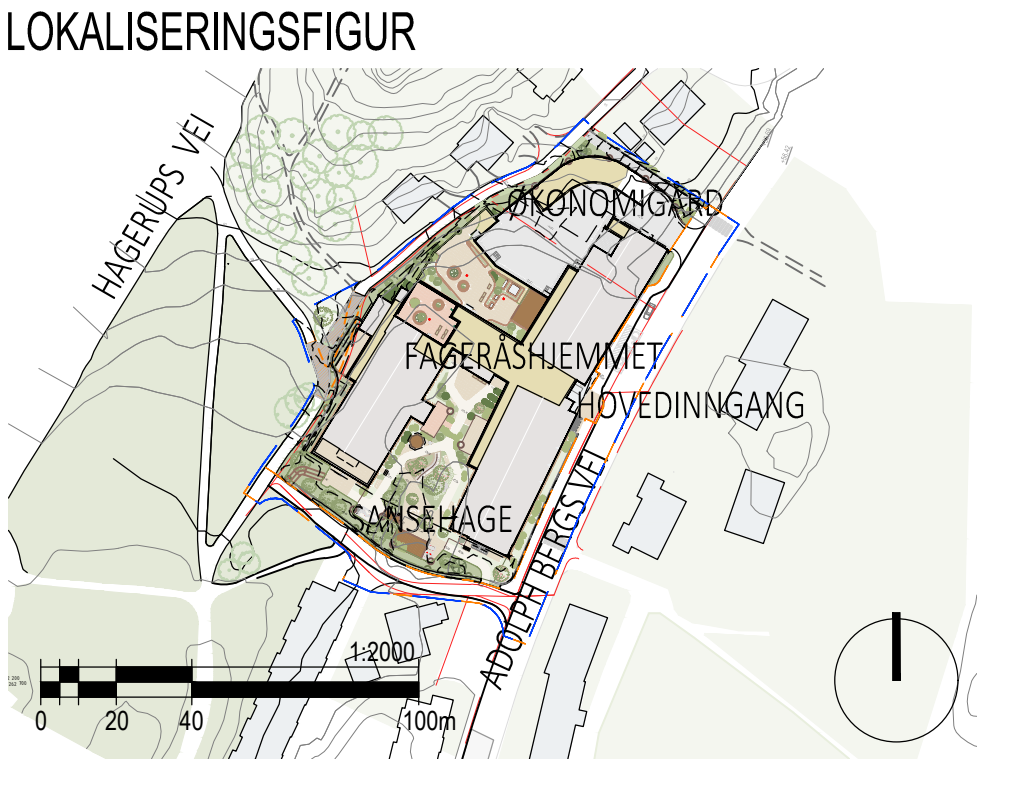
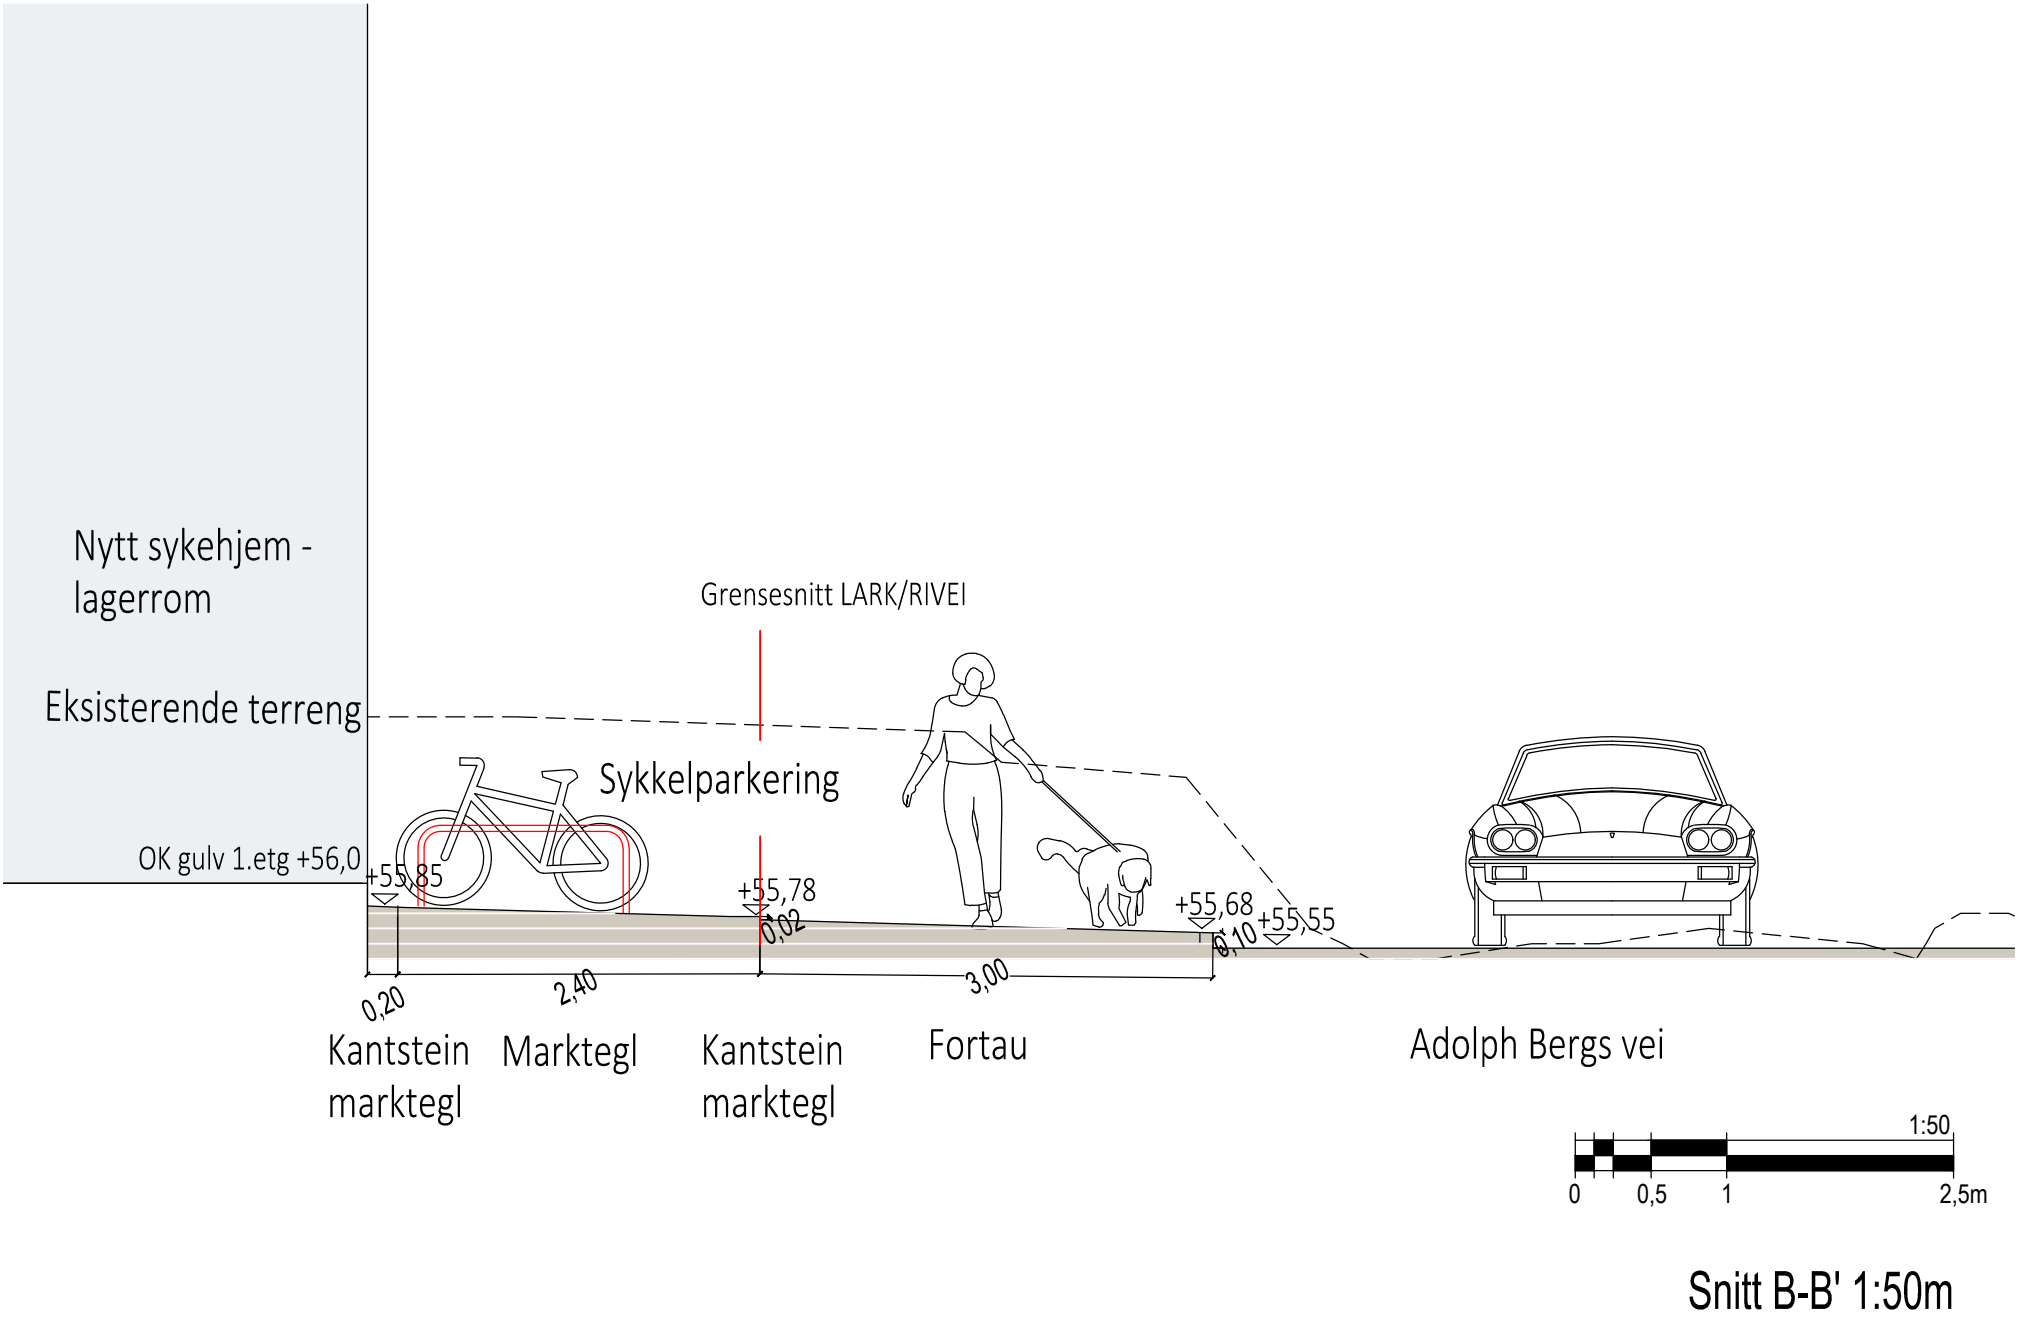
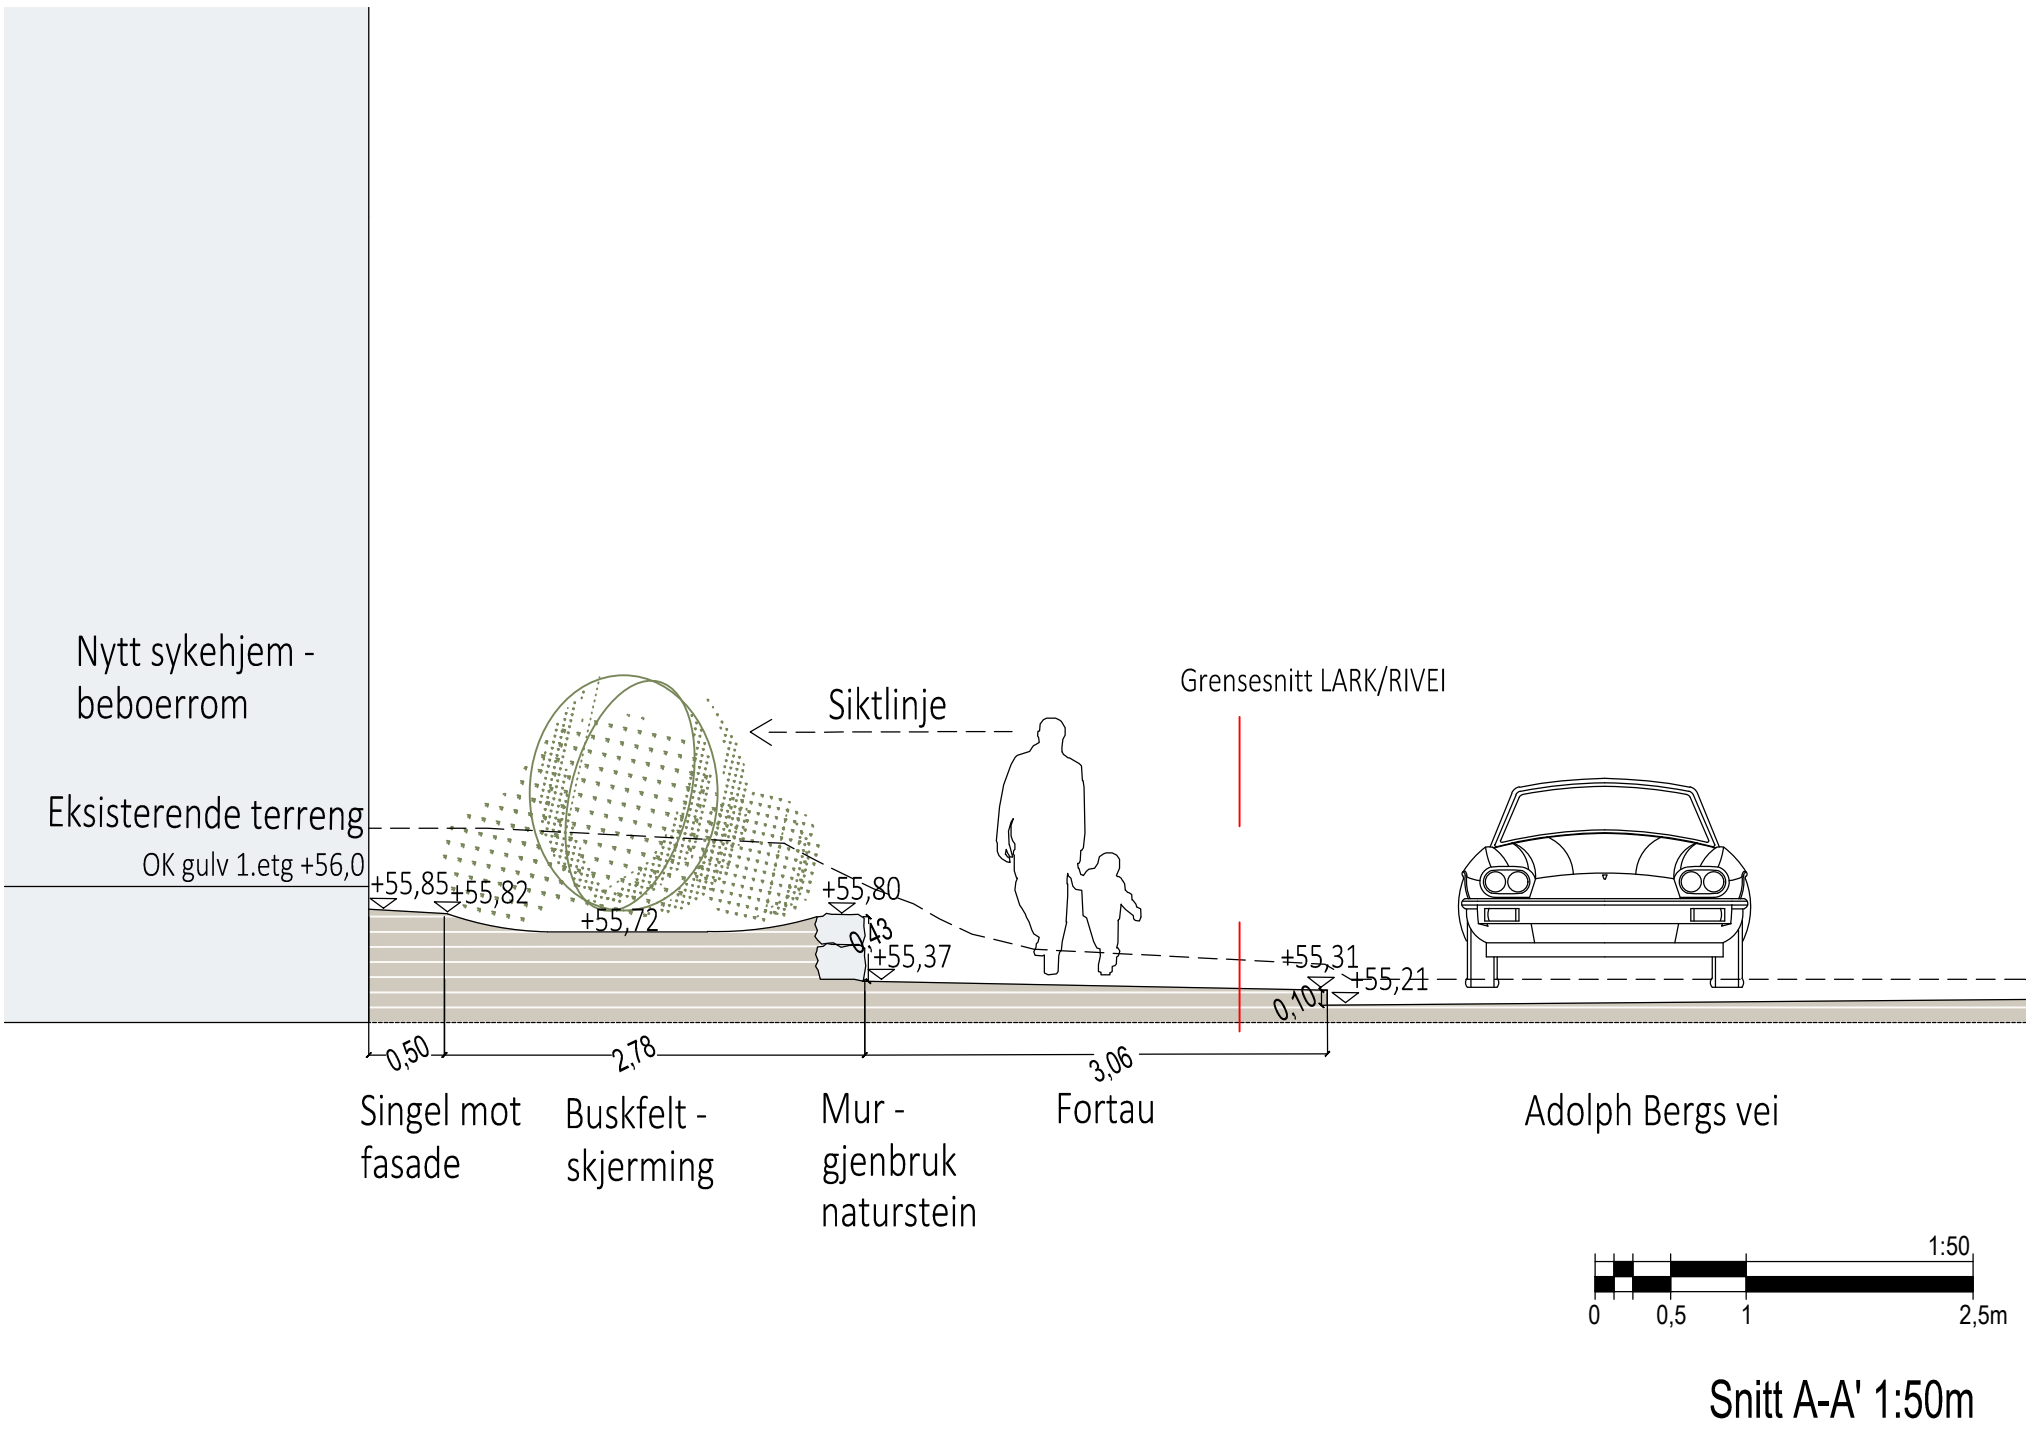
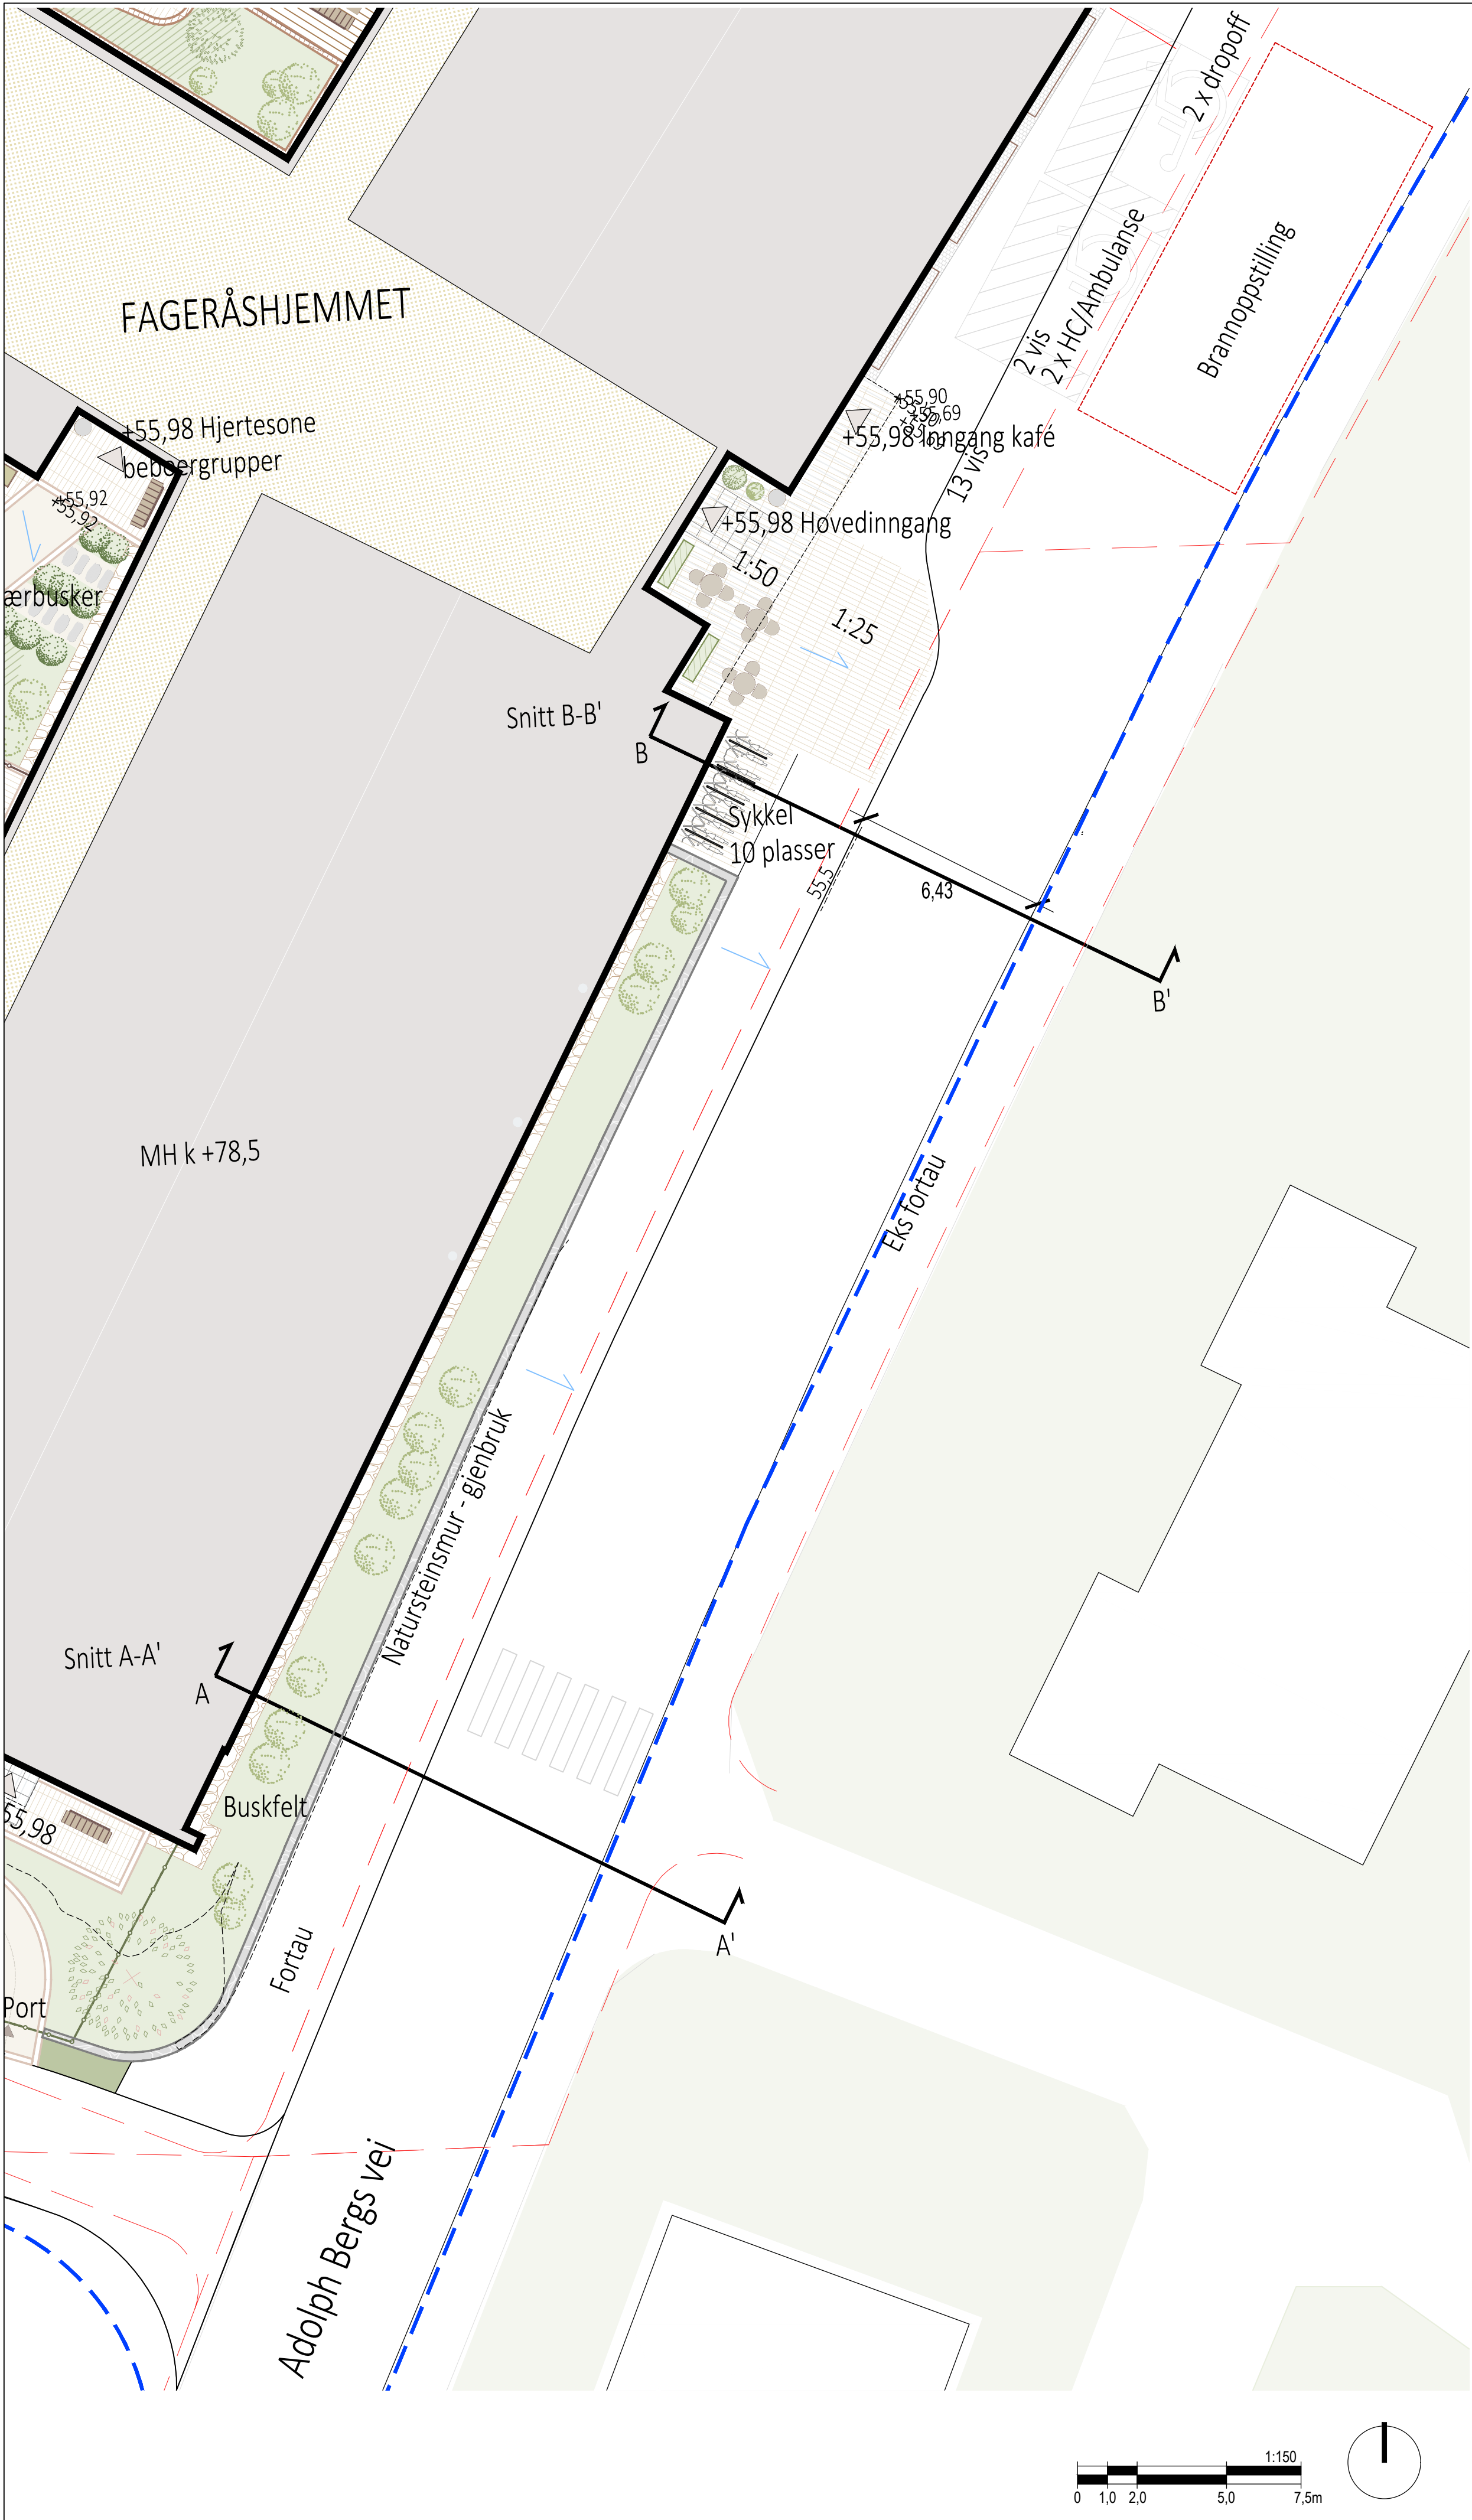
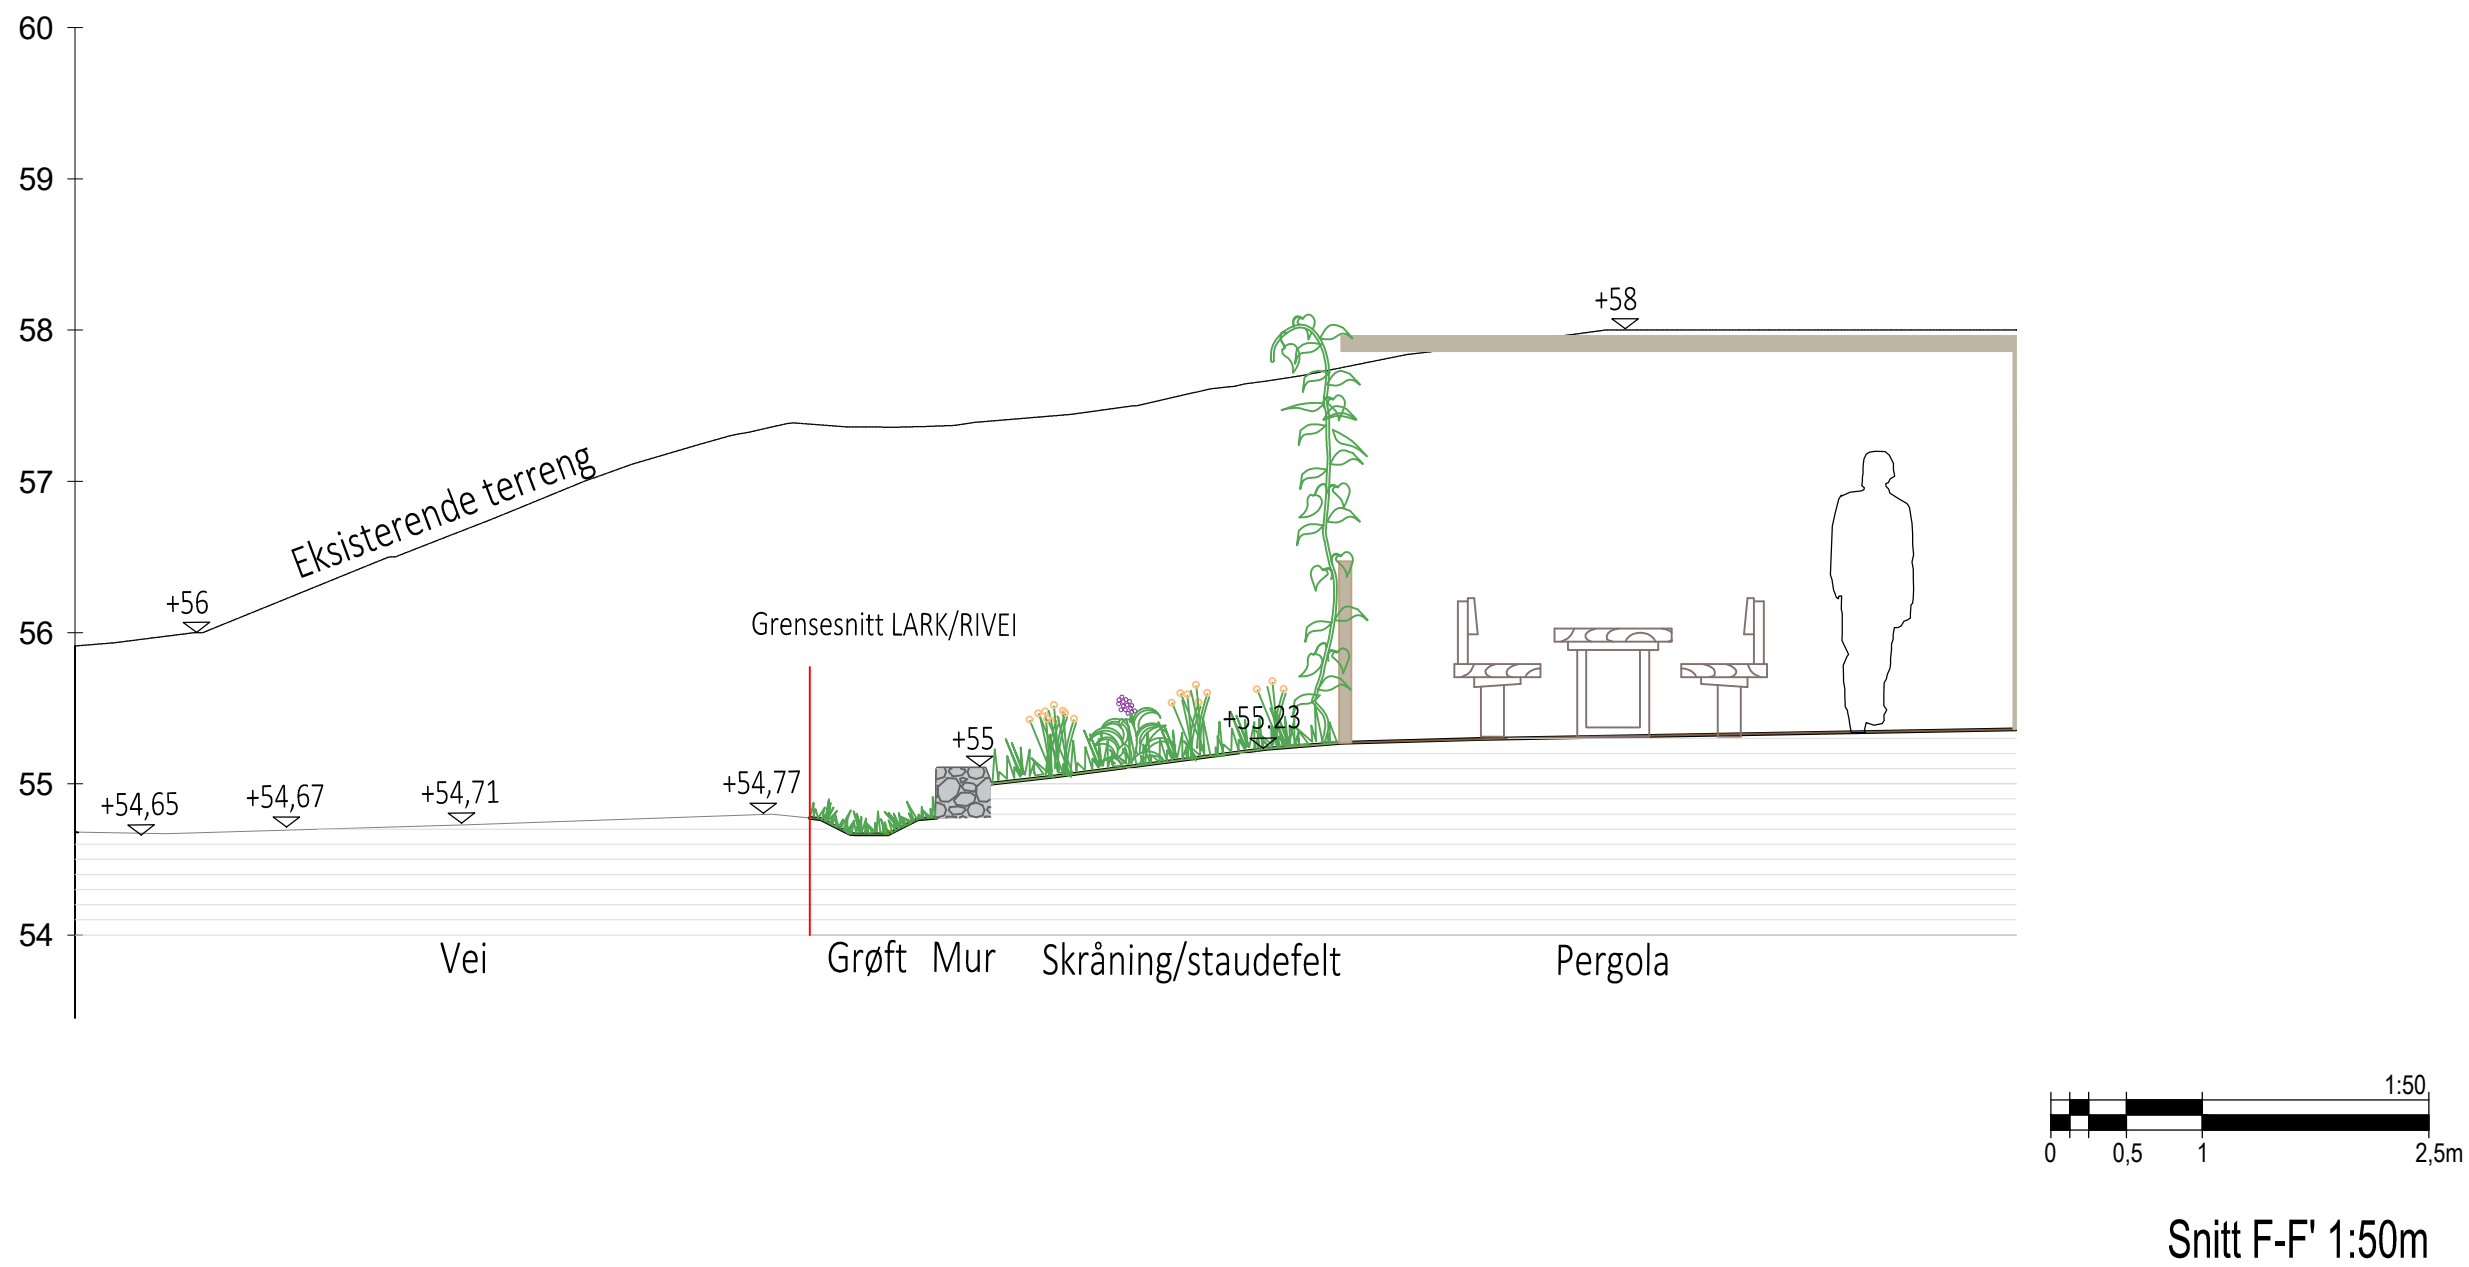


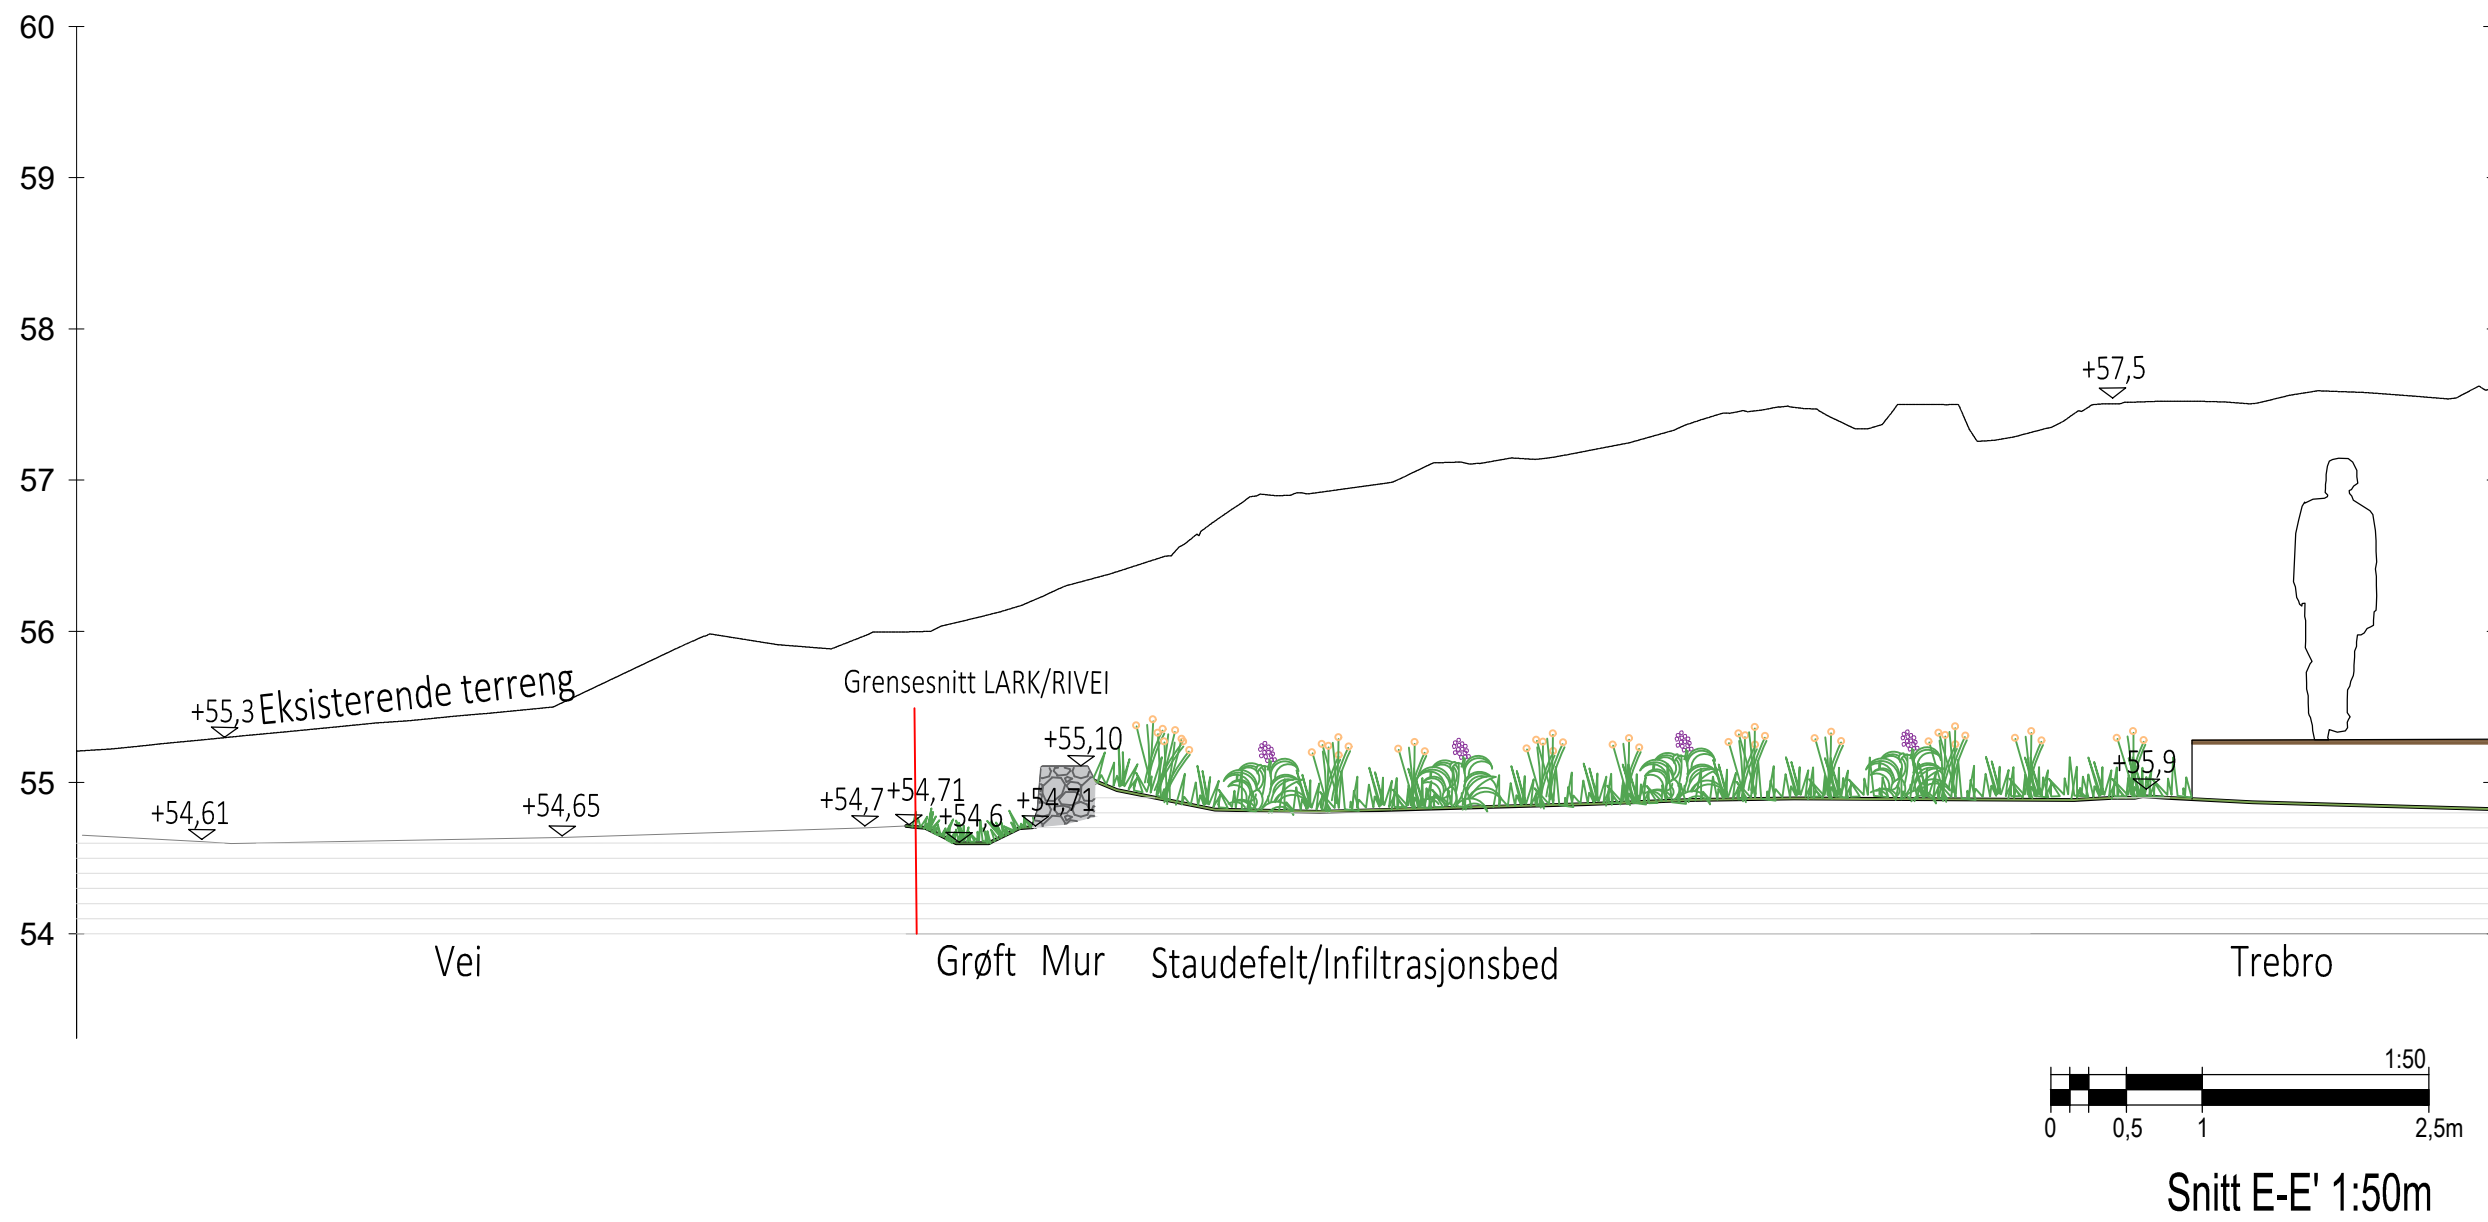

Merknad: Fortau og veiareal inkludert
asfaltflater og kantstein prosjekteres av RIVEI.

REV	BESKRIVELSE AV REVISJONEN	DATO	TEGN	KONTR	ANSV

FASE		STATUS	
REGULERING		-06	
OPPDRAAGSGIVER		Klagstuen 4 5016 Bergen +47 55 56 55 30	
Bergen kommune, Etat for utbygging			
PROSJEKT		Adolph Bergs vei 33 5089 Bergen	
66420000 Årstad, Gnr. 160, Bnr. 654 mfl., Skettemarken sykehjem			
LANDSKAPSARKITEKT			
LINK Arkitektur			
linkarkitektur.com			
Besøksadresse: Kirkegata 4, N-0153 Oslo			
Postadresse: Postboks 393, N-0102 Oslo			
TEGNINGSNAVN			
SNITT A og B			
TEGNET	KONTR	ANSV	DATO
HG	JJC	IFN	09.04.2024
MÅL	FAG	TEGNINGSNR	REV
1:50 (A1) 1:100 (A3)	LARK	-	-

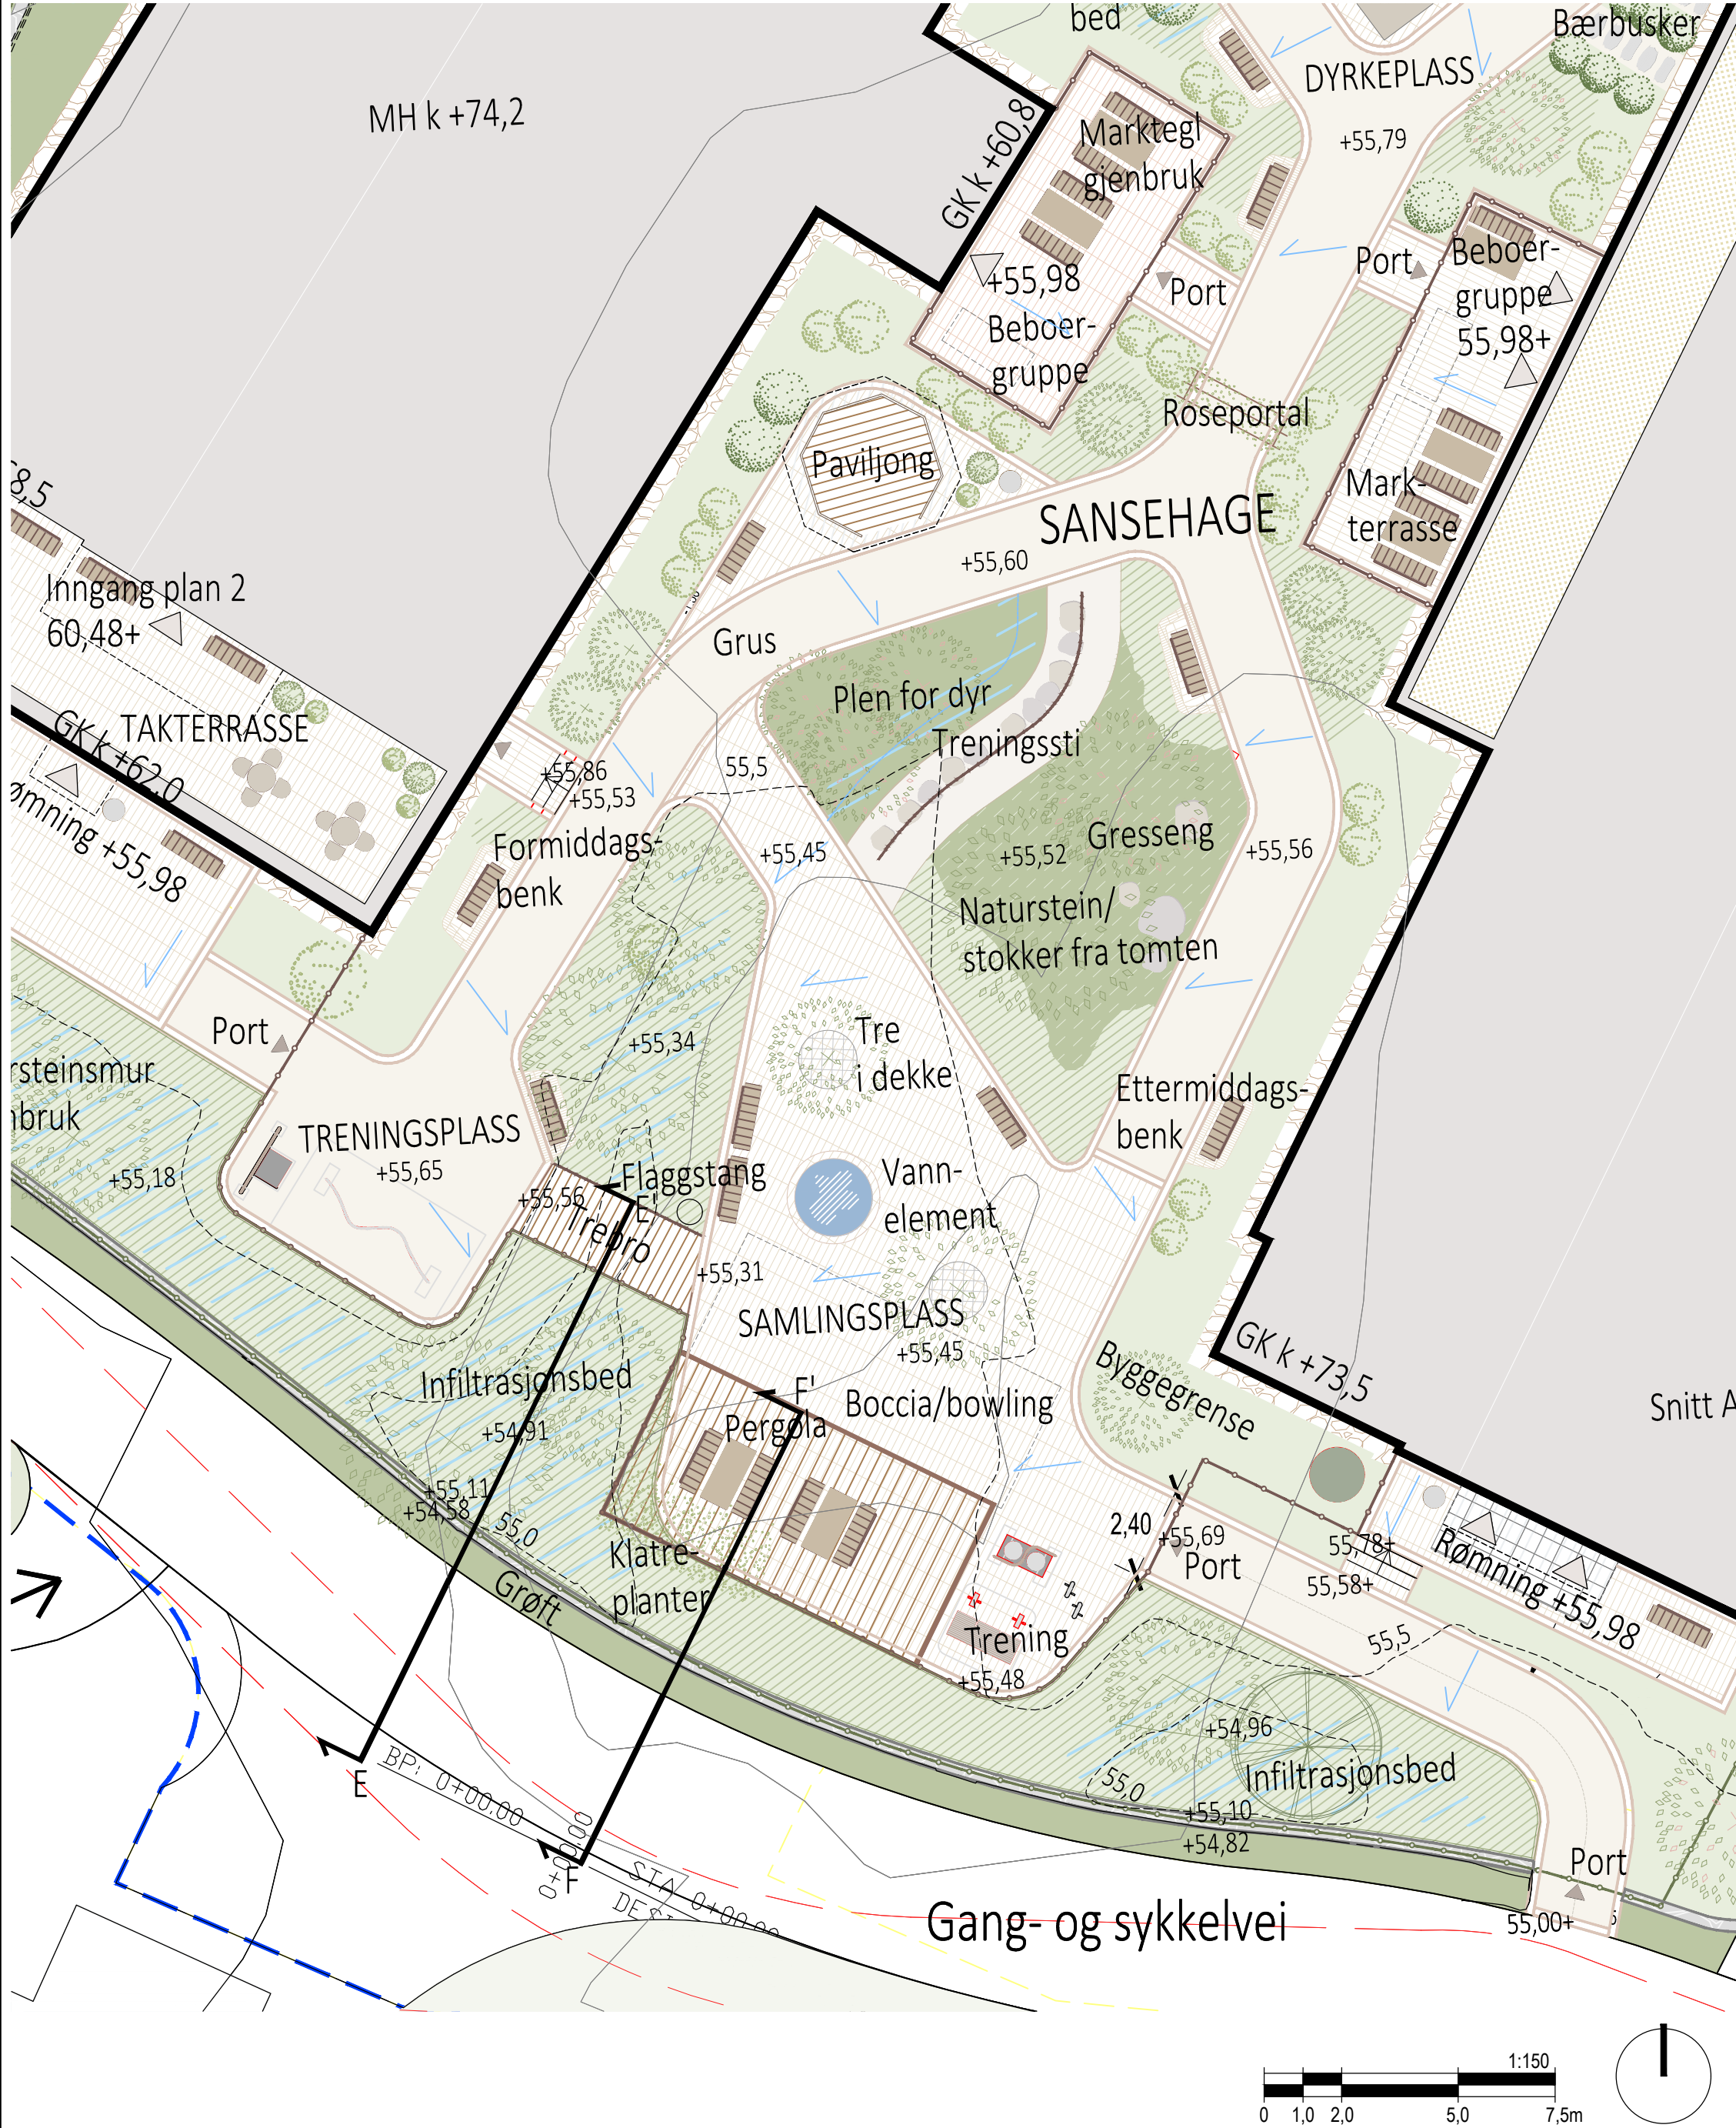

Merknad: Fortau og veiareal inkludert
asfaltflater og kantstein prosjekteres av RIVEI.

REV	BESKRIVELSE AV REVISJONEN	DATO	TEGN	KONTR	ANSV

FASE	STATUS
REGULERING	-06

OPPDRAGSGIVER
Bergen kommune, Etat for utbygging

PROSJEKT
66420000 Årstad, Gnr. 160, Bnr. 654 mfl., Skjettemarken sykehjem

LANDSKAPSARKITEKT
LINK Arkitektur
linkarkitektur.com
Besøksadresse: Kirkegata 4, N-0153 Oslo
Postadresse: Postboks 393, N-0102 Oslo

TEGNINGSNAVN			
SNITT E og F			
TEGNET	KONTR	ANSV	DATO
RFB	JJC	IFN	09.04.2024
MÅL	FAG	TEGNINGSNR	REV
1:50 (A1) 1:100 (A3)	LARK	-	-