




1:500

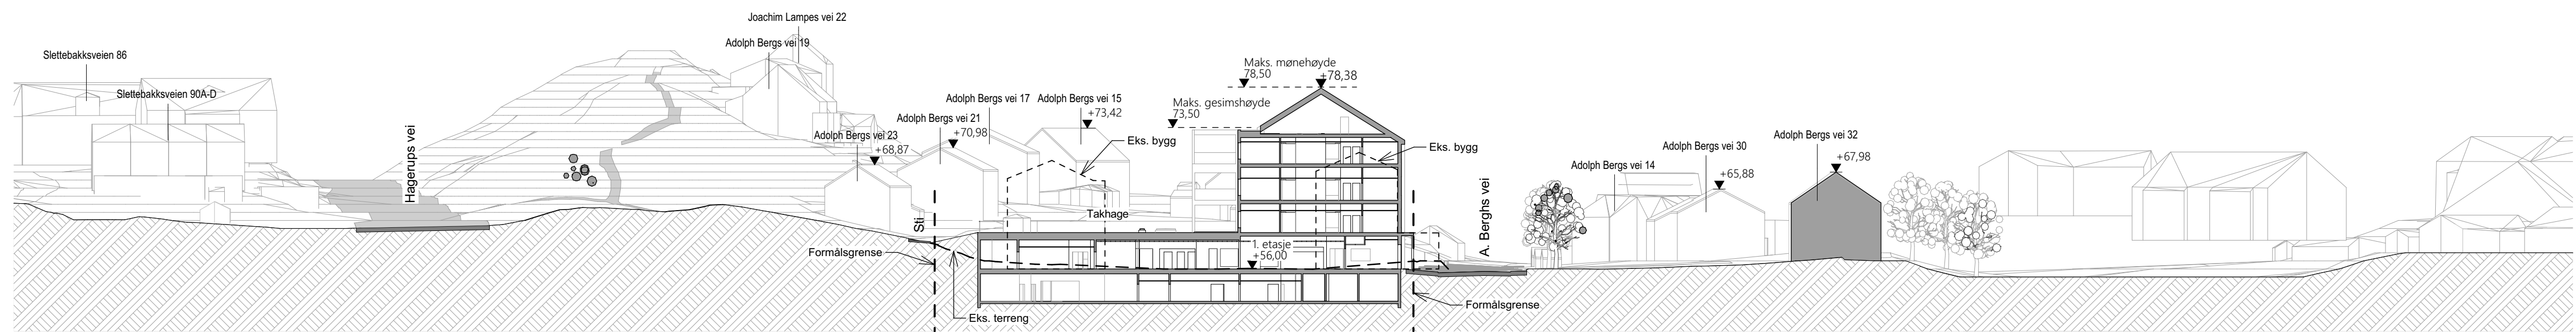


1:500

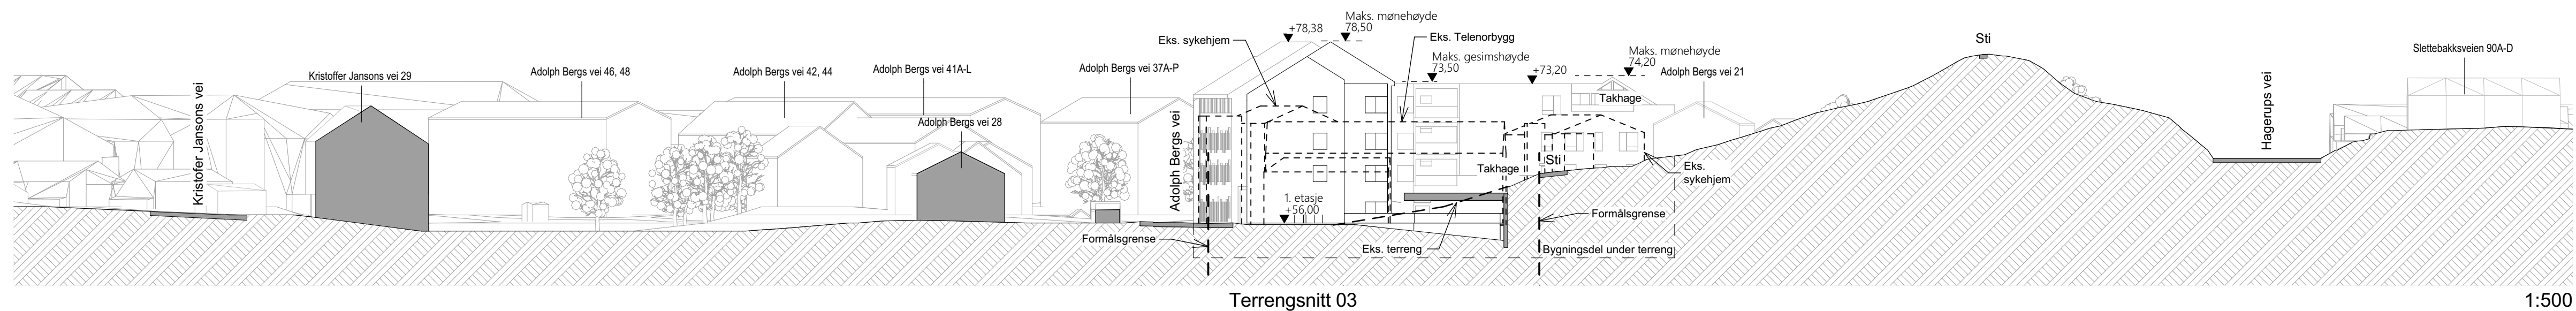


1:500

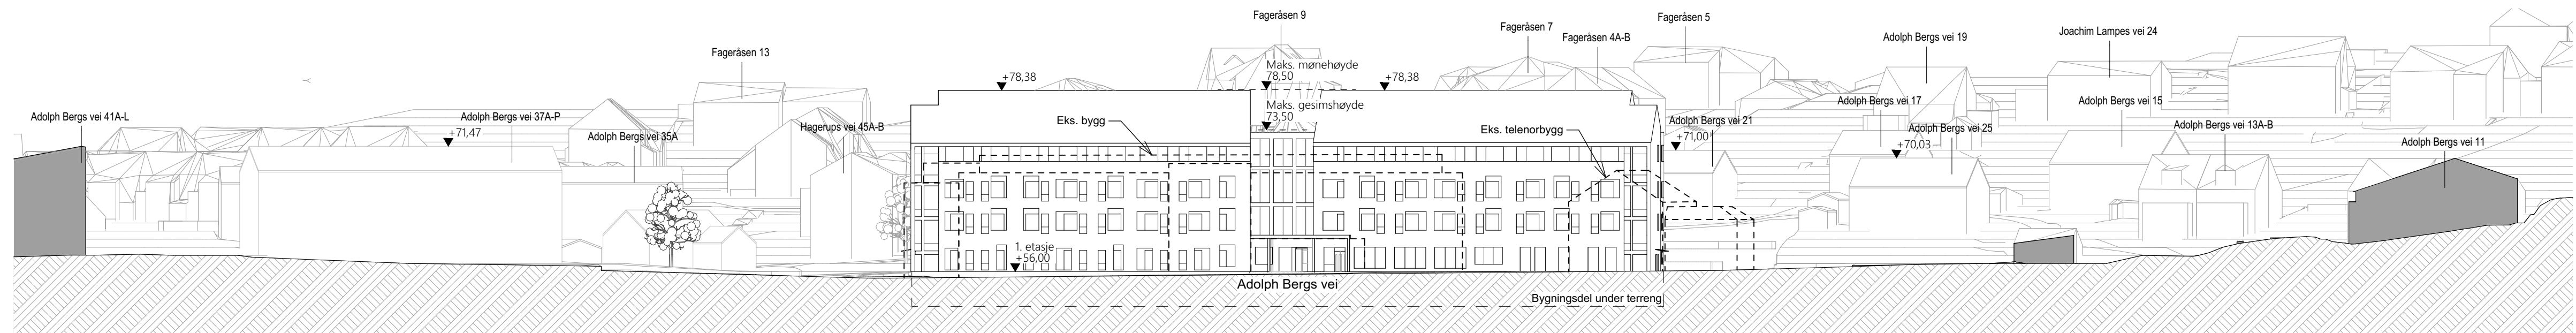

1:500

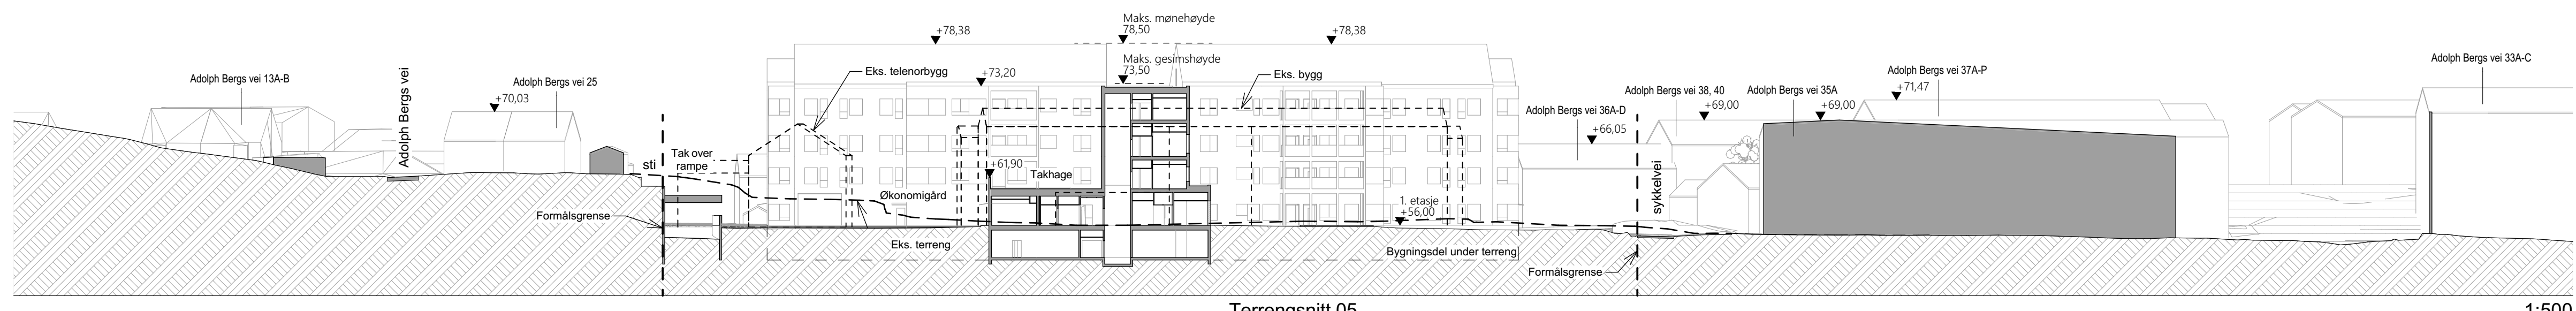

1:500

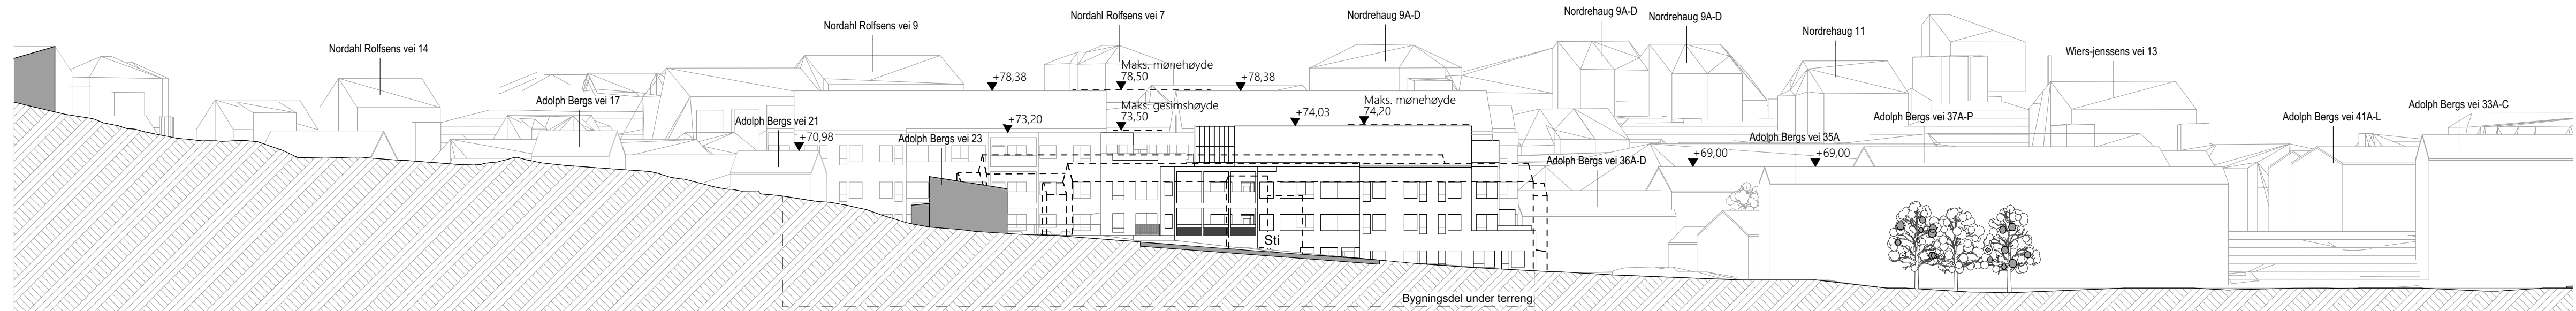

1:500

[illegible]

Tegninger til plansak

Terrengsnitt

A-3412-01-NN-A-2-40-001

eks

Forprosjekt

tus


Tiltakshaver

Bergen kommune, Etat for utbygging

Entreprenør

Prosjektnummer / Prosjektnavn

Fageråshjemmet

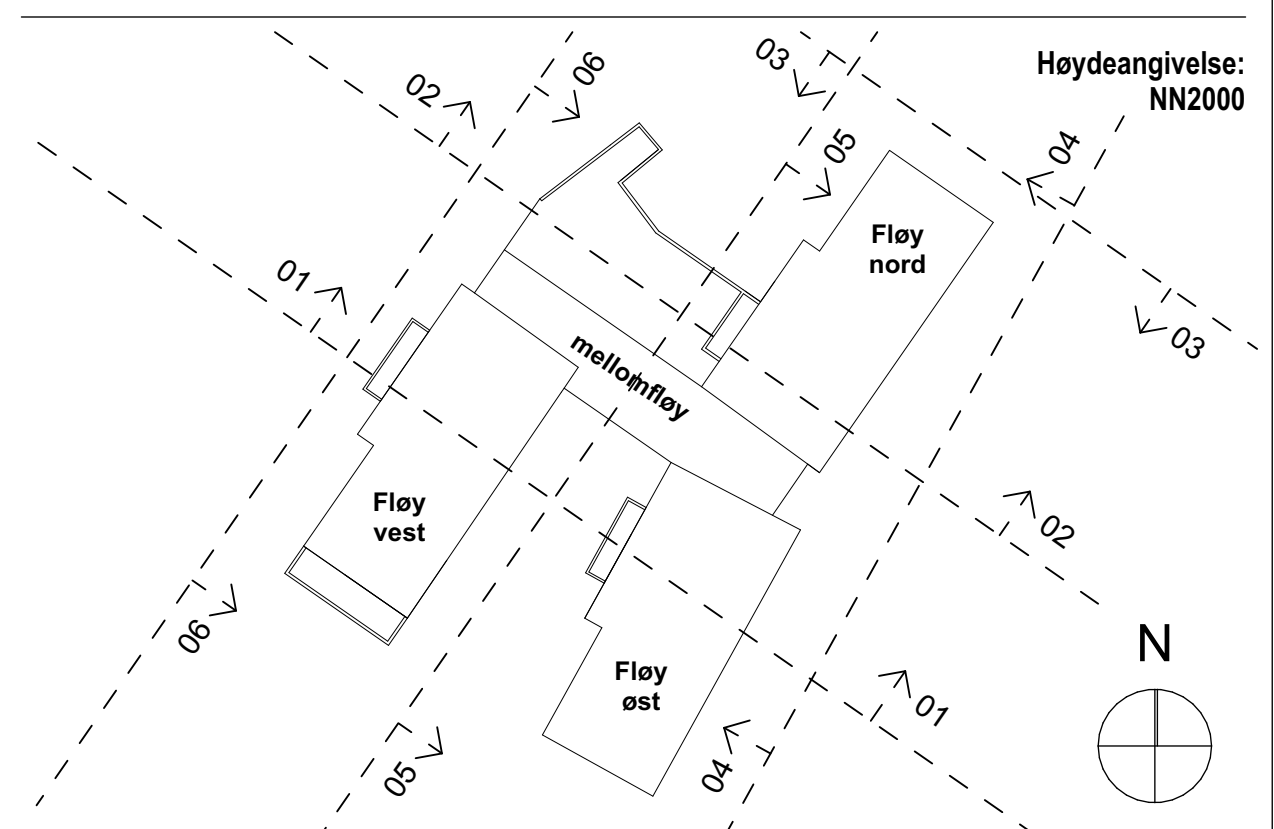

deangivelse:
NN2000

Grunnlagstegning / Indeks:

LINK ARKITEKTUR

Team Bergen
Dreggsallmenningen 10/12
5003 Bergen

Telefon: +47 55 57 34 00
E-post: bergen@linkarkitektur.no
Org.nr.: 975999726

Tegninger til plansak
Terrengsnitt

Tegn.nr.: **6642000 Årstad,
Gnr.160, Bnr.654 mfl.,
Slettemarken Sykehjem**

Mål: 1:500
Originalformat er A1
Dato: 09.04.2011

Tegnet: MH, MB
Kontr.: KB

Godkj.: KB
Ansv.: Link Arkitektur AS

eks

