




1:350




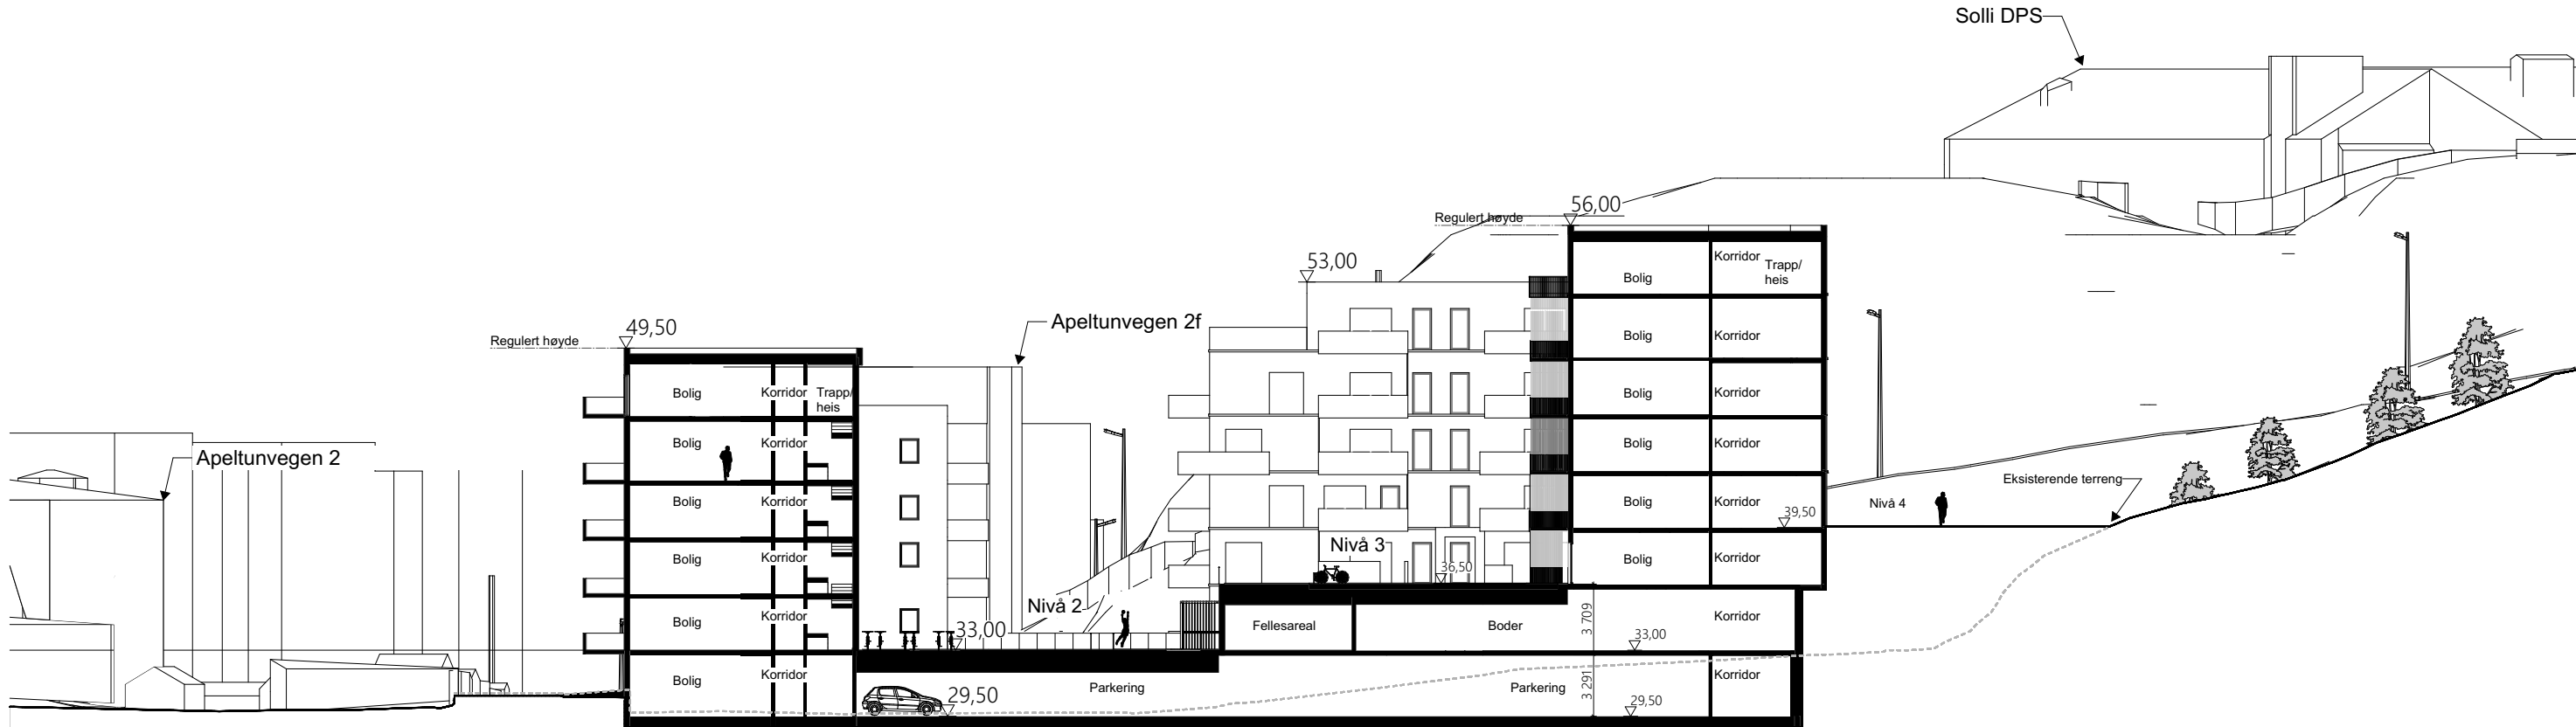

Planlagt situasjon

Snitt Bb

1:350

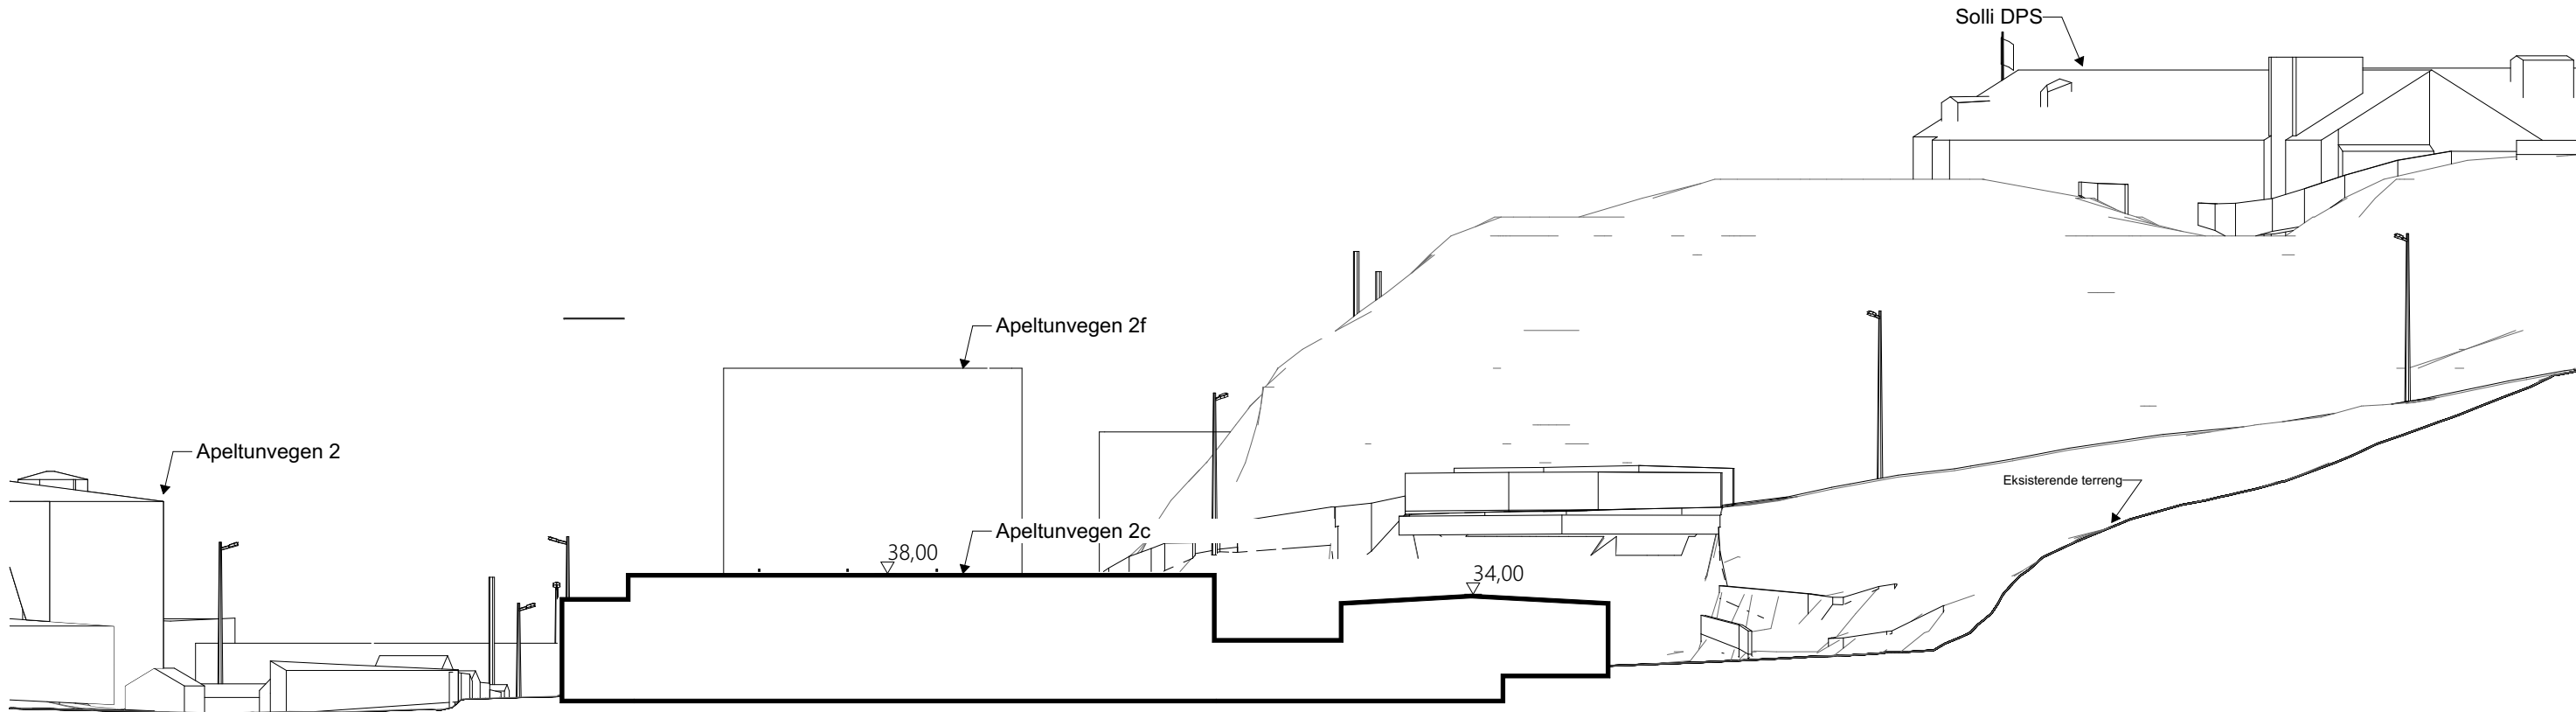

Eksisterende situasjon

Snitt Bb

1:350

Prosjektnavn:
Apeltunvegen 2

Arealplan-ID 4601_71090000
Fana, gnr. 44 bnr. 695

Tegningsnavn:
Snitt Bb- ny og eksisterende

Tegningsnummer:
A-13

Mål:
1:350

Tegnet:
EE

Arkstr.:
A3

Kontr.:
EE,KB

Dato:
06.05.24

Godkj.:
KB,HI

Rev.dato:
####

Ansv.:
Link Arkitektur

Prosjektnummer:
16200741


Link Arkitektur
Dreggsallmenning 10/12
5003 Bergen

Telefon: 55 57 34 00
E-post: bergen@linkarkitektur.no



\\MM-SXD7E-0241\Felles\pro 16200501-16201000\16200741 - Apeltunvegen 2\4 AC-FILER\16200741 - Apeltunvegen 2_reguleringKB bod.pln


Skrevet ut 10.02.2025 av mm341

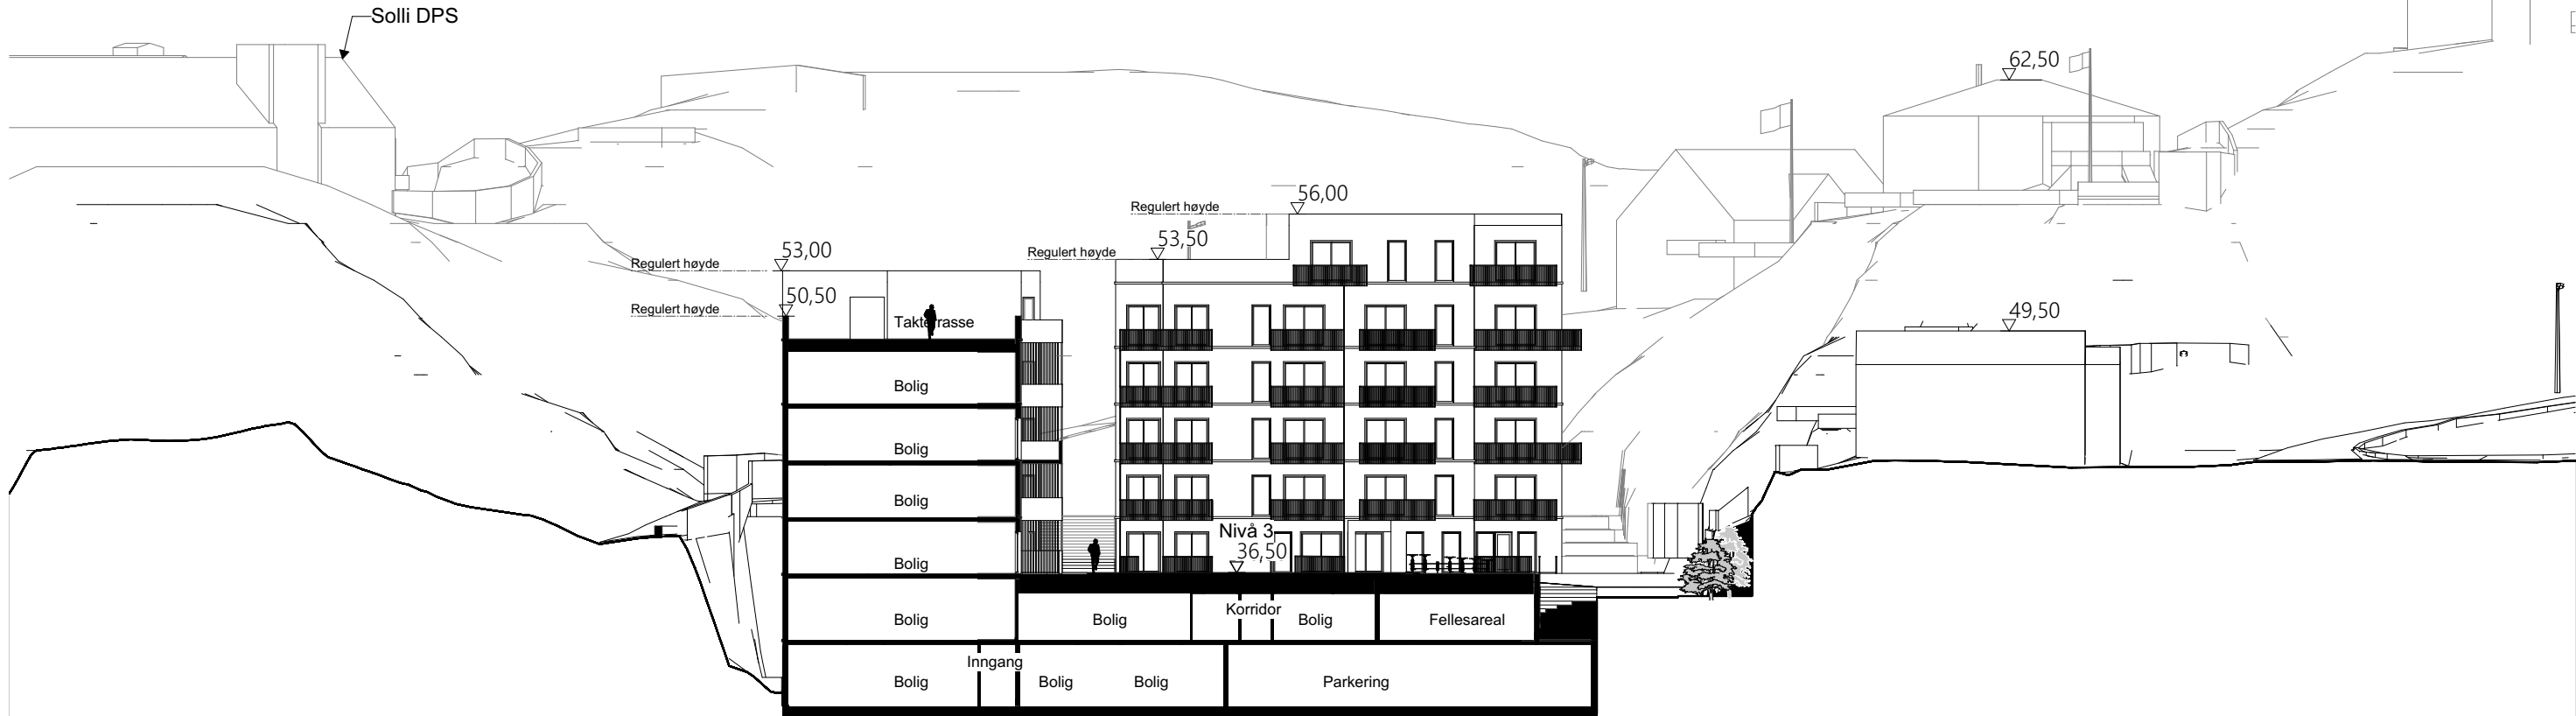

Ny situasjon

Snitt Aa

1:350

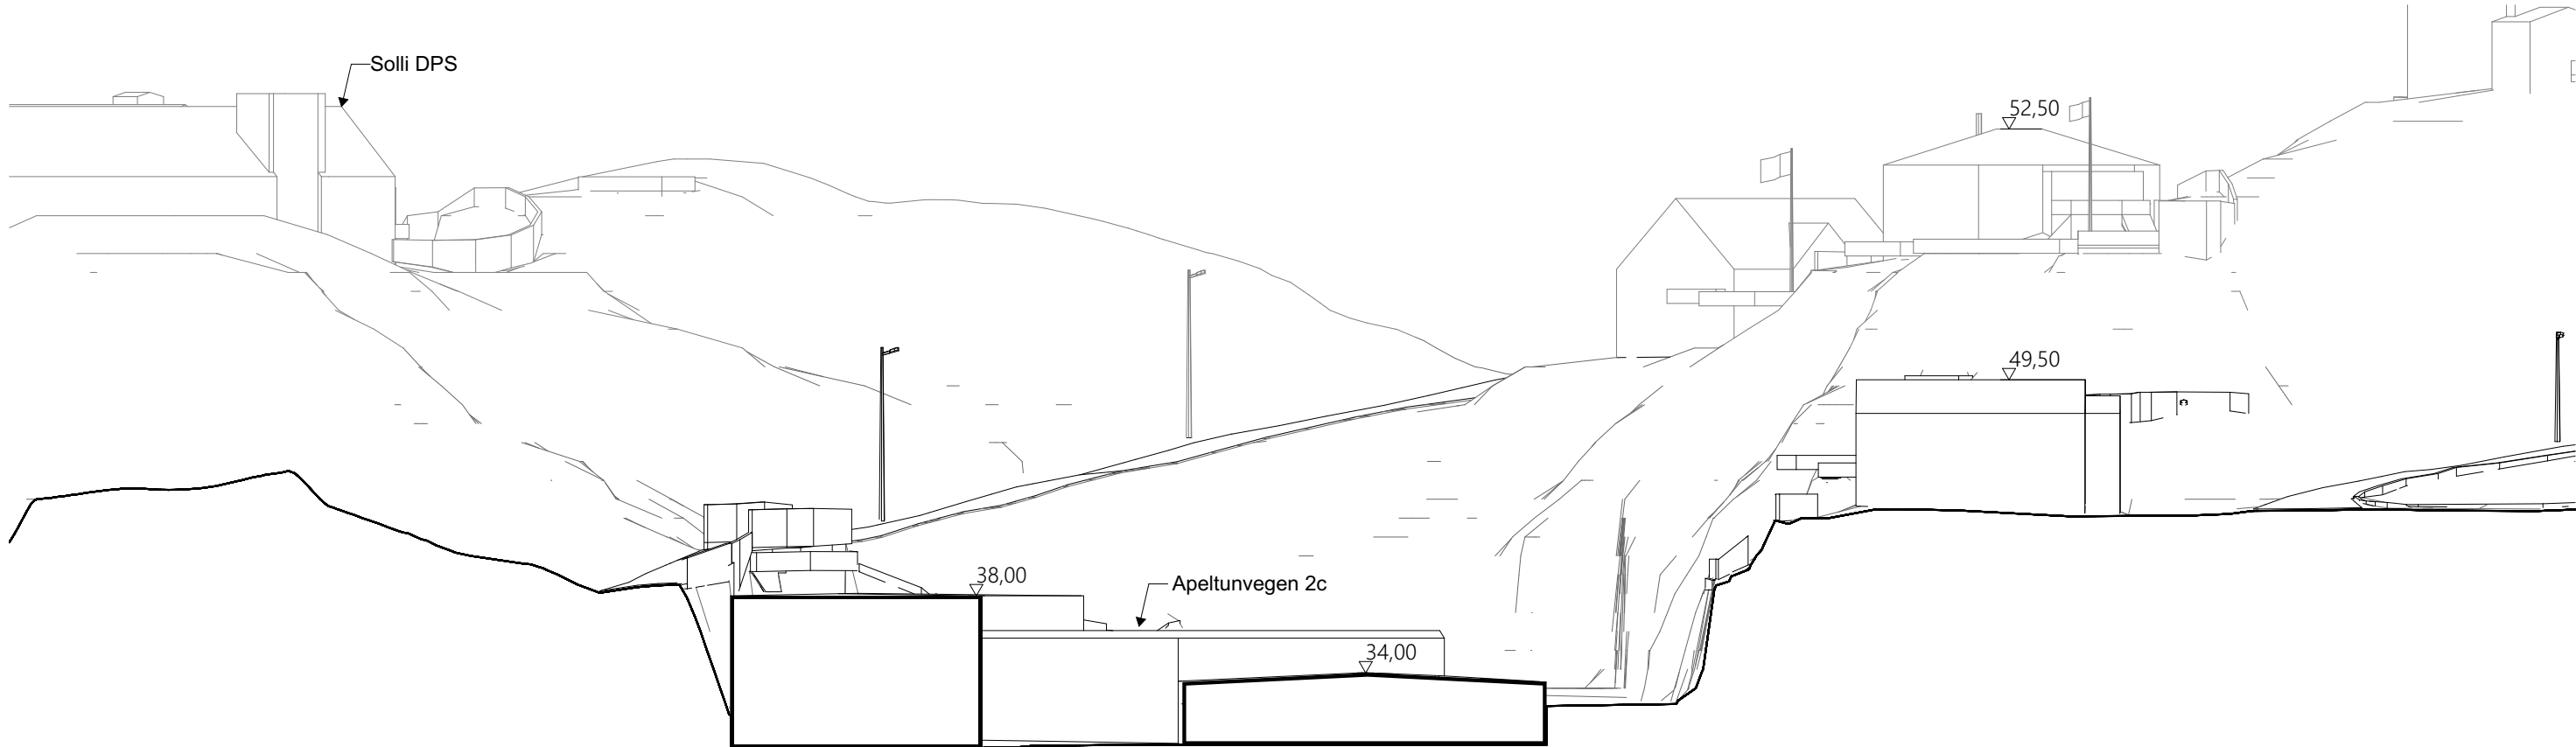

Eksisterende situasjon

Snitt Aa

1:350

Prosjektnavn:
Apeltunvegen 2

Arealplan-ID 4601_71090000
Fana, gnr. 44 bnr. 695

Tegningsnavn:
Snitt Aa - ny og eksisterende

Tegningsnummer:
A-12

Mål:
1:350

Tegnet:
EE

Arkstr.:
A3

Kontr.:
EE,KB

Dato:
06.05.24

Godkj.:
KB,HI

Rev.dato:
####

Ansv.:
Link Arkitektur


Link Arkitektur
Dreggsallmenning 10/12
5003 Bergen

Telefon: 55 57 34 00
E-post: bergen@linkarkitektur.no



\\MM-SXD7E-024\Felles\pro 16200501-16201000\16200741 - Apeltunvegen 2\4 ARK\4-4 AC-FILER\16200741 - Apeltunvegen 2_regulering.pln


Skrevet ut 22.10.2024 av mm341

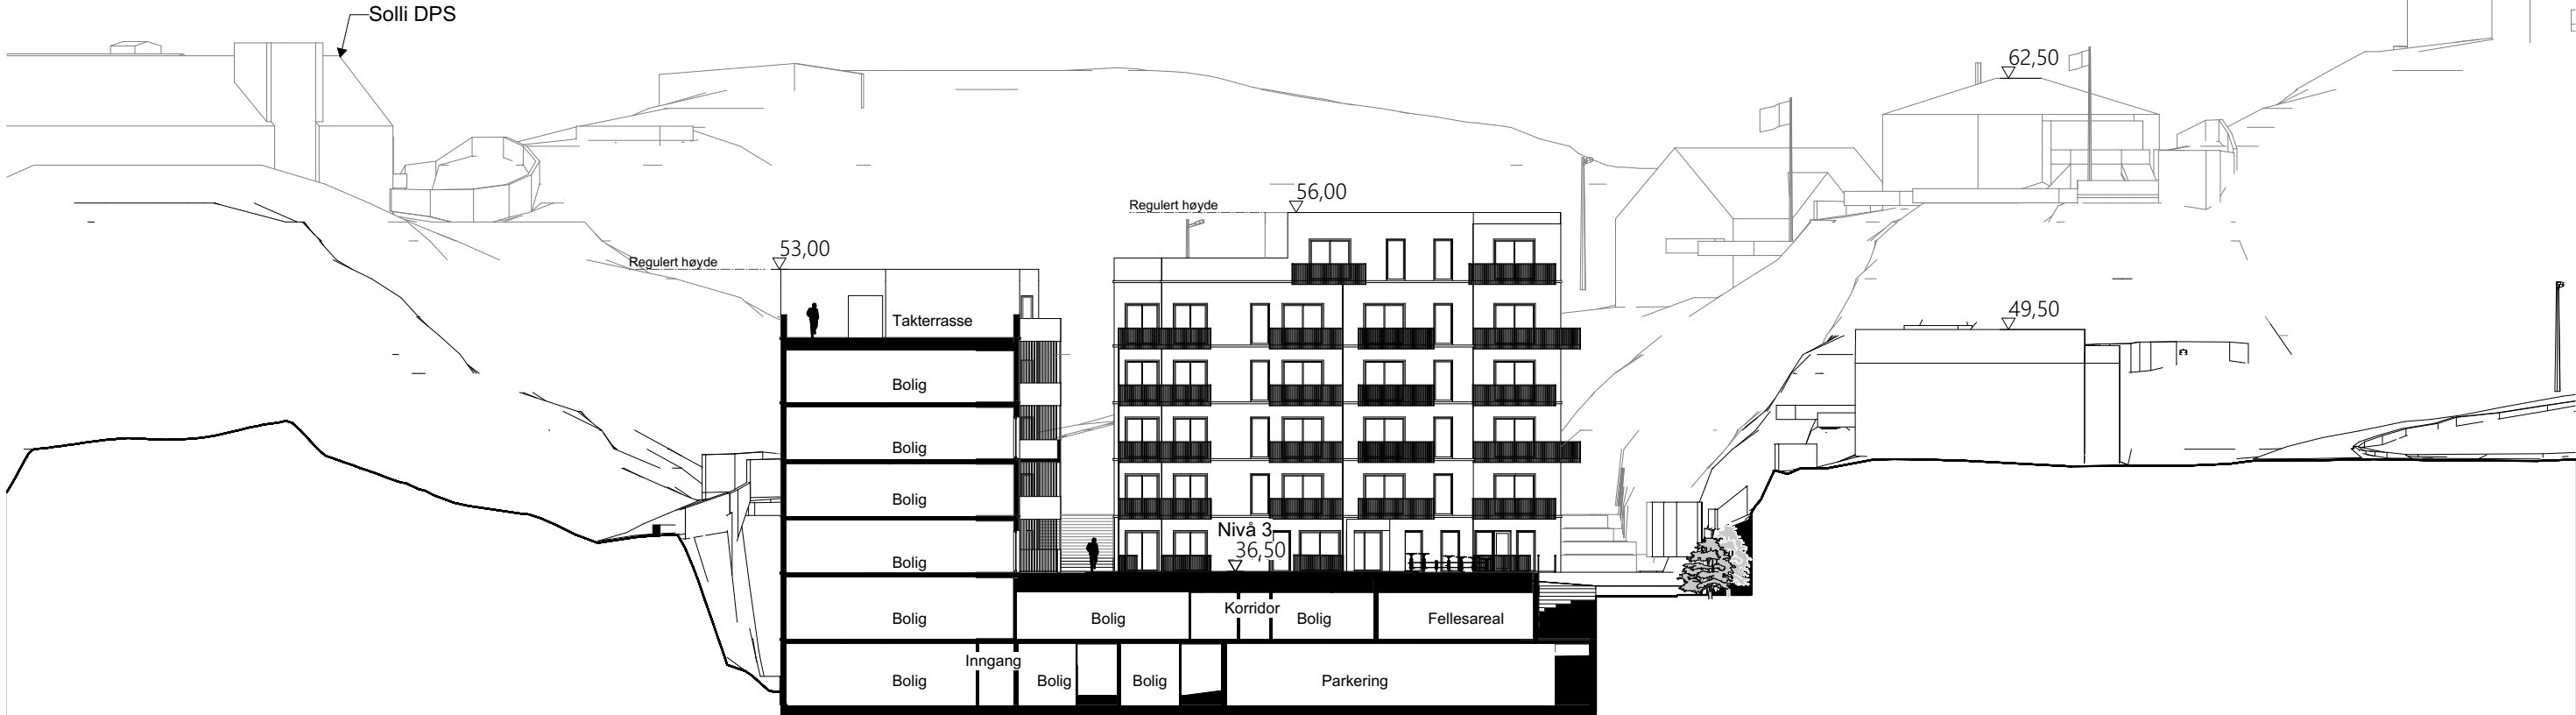

Ny situasjon

Snitt Aa

1:350

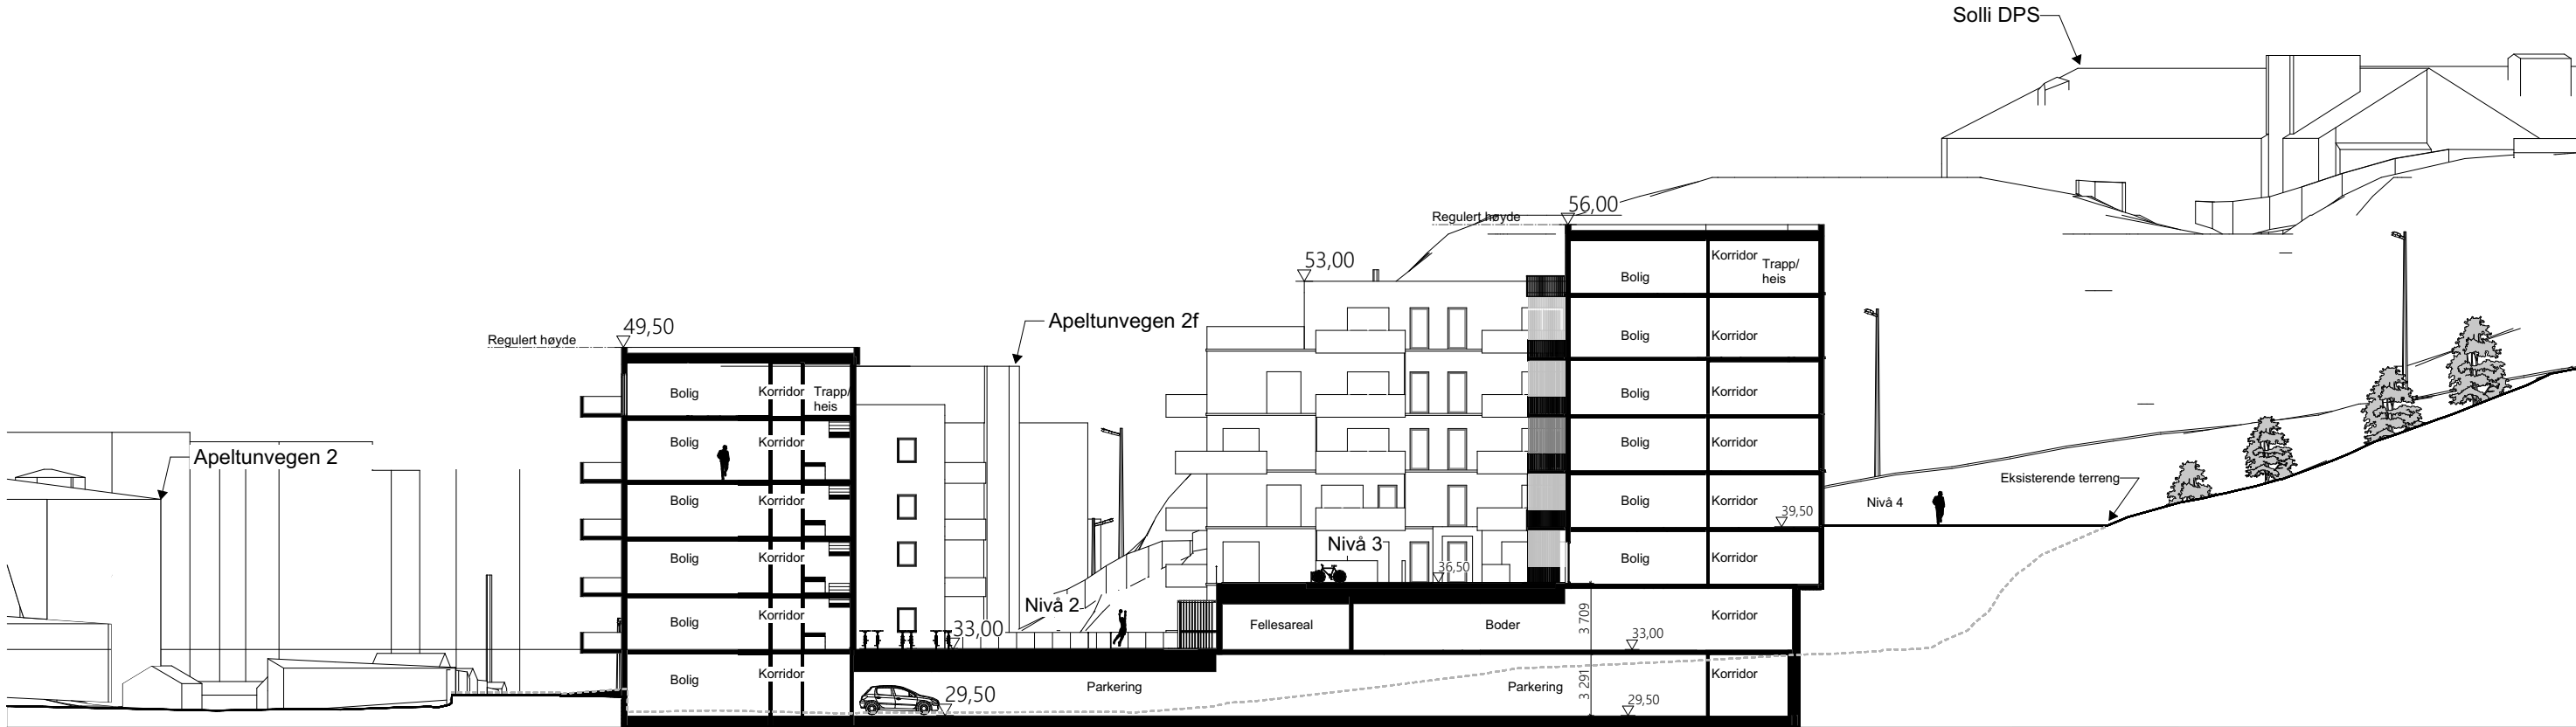

Planlagt situasjon

Snitt Bb

1:350

Prosjektnavn:
Apeltunvegen 2

Arealplan-ID 4601_71090000
Fana, gnr. 44 bnr. 695

Tegningsnavn:
Snitt Aa og Bb

Tegningsnummer:
A-14

Mål:
1:350

Tegnet:
EE

Arkstr.:
A3

Kontr.:
EE,KB

Dato:
06.05.24

Godkj.:
KB,HI


Rev.dato:
####

Ansv.:
Link Arkitektur

Link Arkitektur
Dreggsallmenning 10/12
5003 Bergen

Telefon: 55 57 34 00
E-post: bergen@linkarkitektur.no



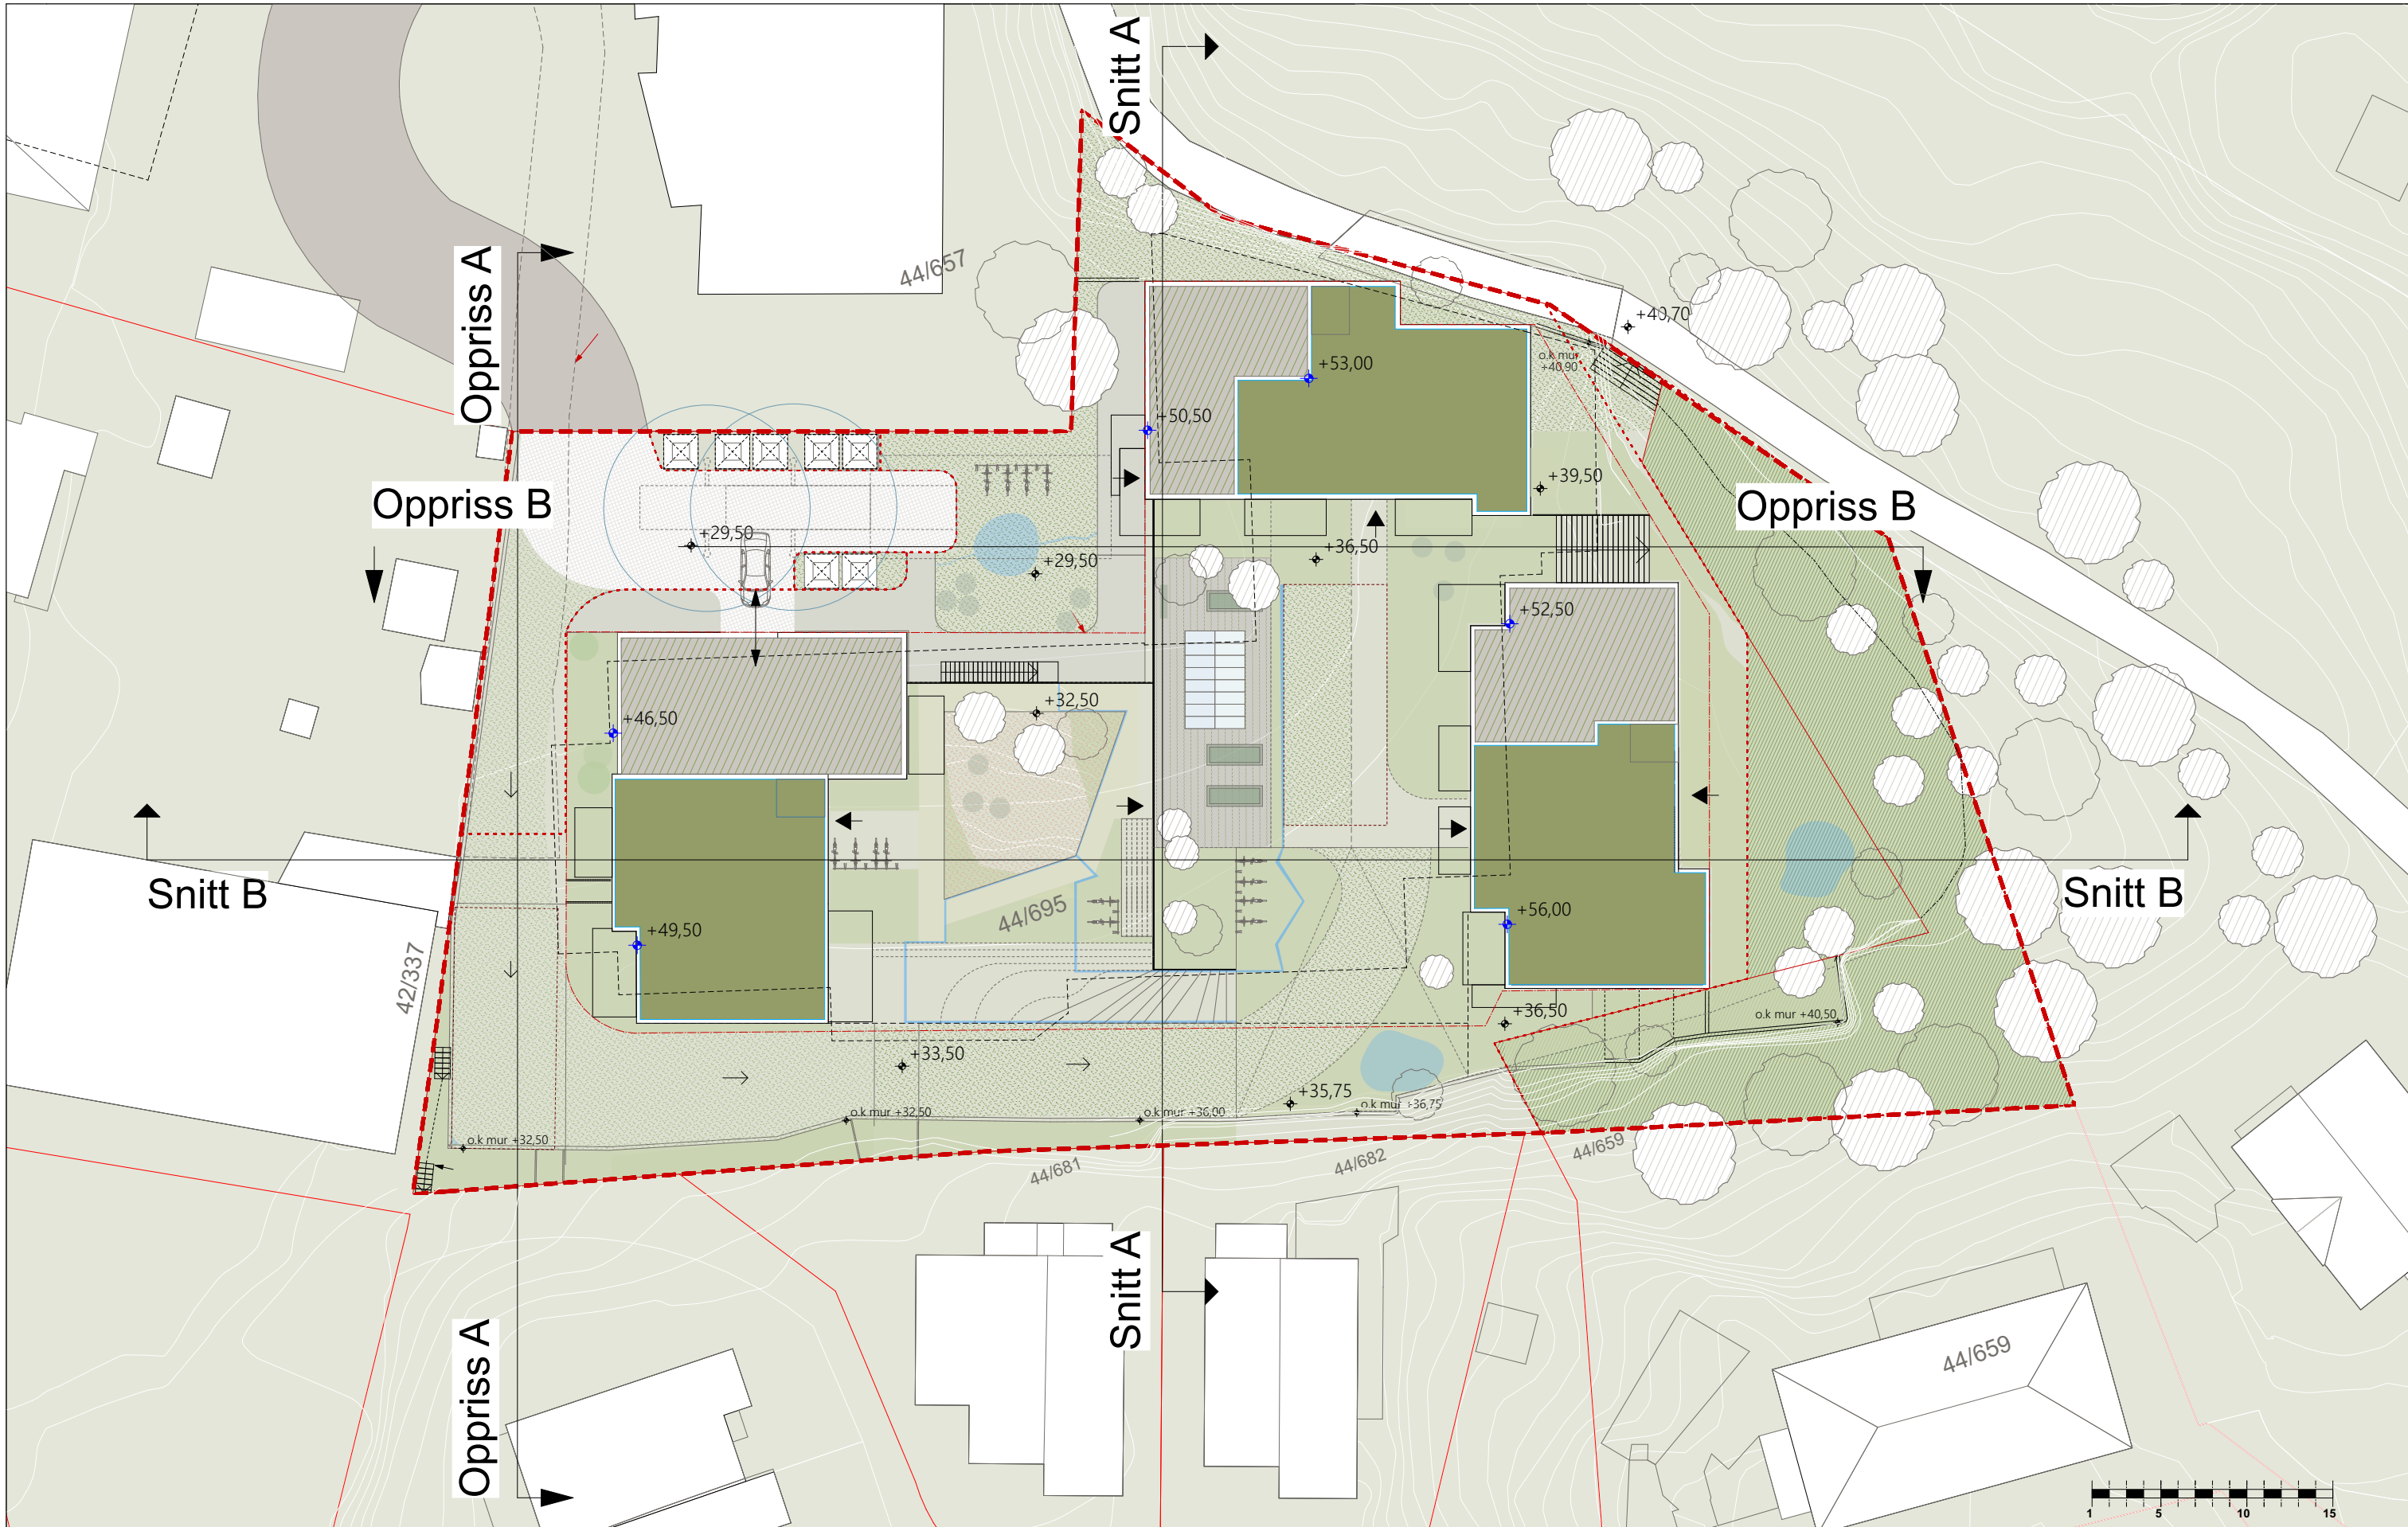



Prosjektnavn:
Apeltunvegen 2

Arealplan-ID:

Tegningsnavn:
Illustrasjonsplan snittlinjer

Vedleggsnr:
A-11

Mål:
1:350

Arkstr.:
A3

Dato:
06.05.24



Link Arkitektur
Dreggsallmenning 10/12
5003 Bergen

Telefon: 55 57 34 00
E-post: bergen@linkarkitektur.no

