





Snitt og oppriss

Strangehagen boliger
Plan-ID: 70430000
Dato: 03.04.2025
Begrenset høring

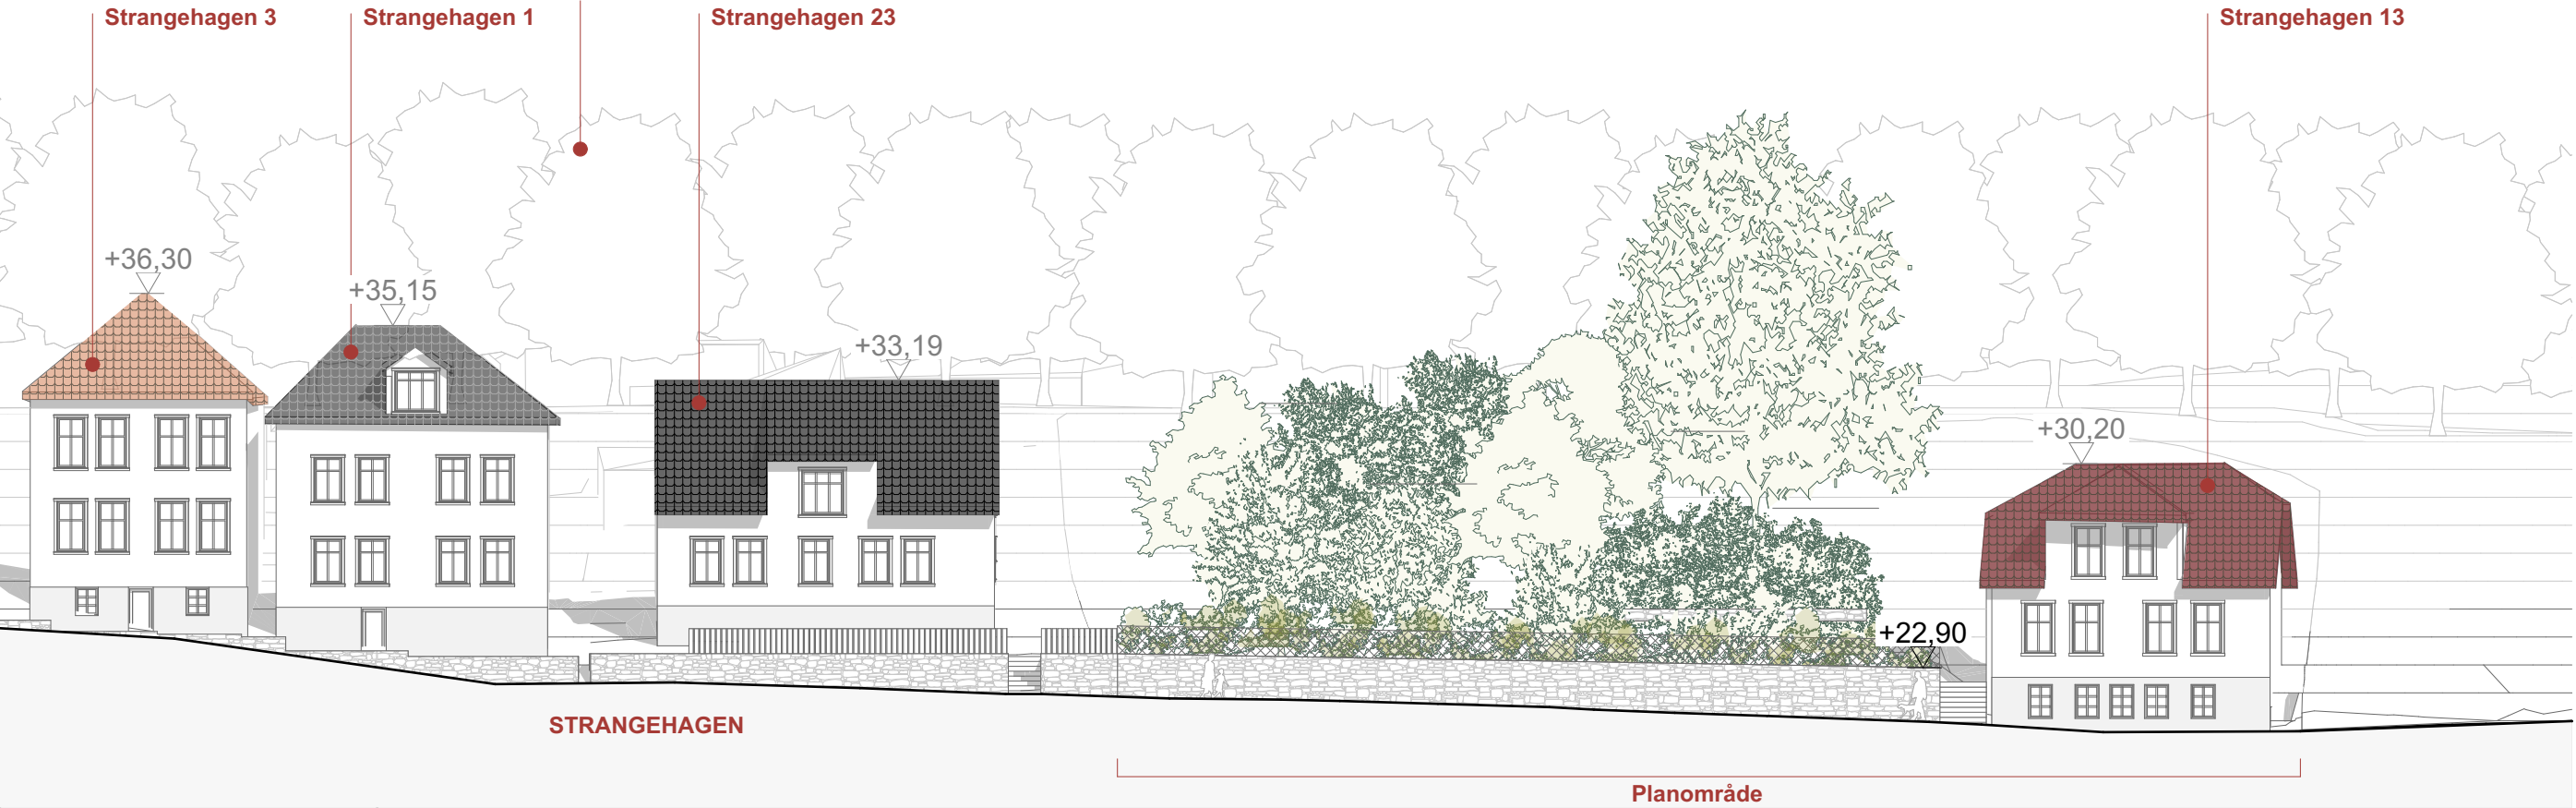

Fasade Sør-Vest - Eksisterende situasjon


1:250

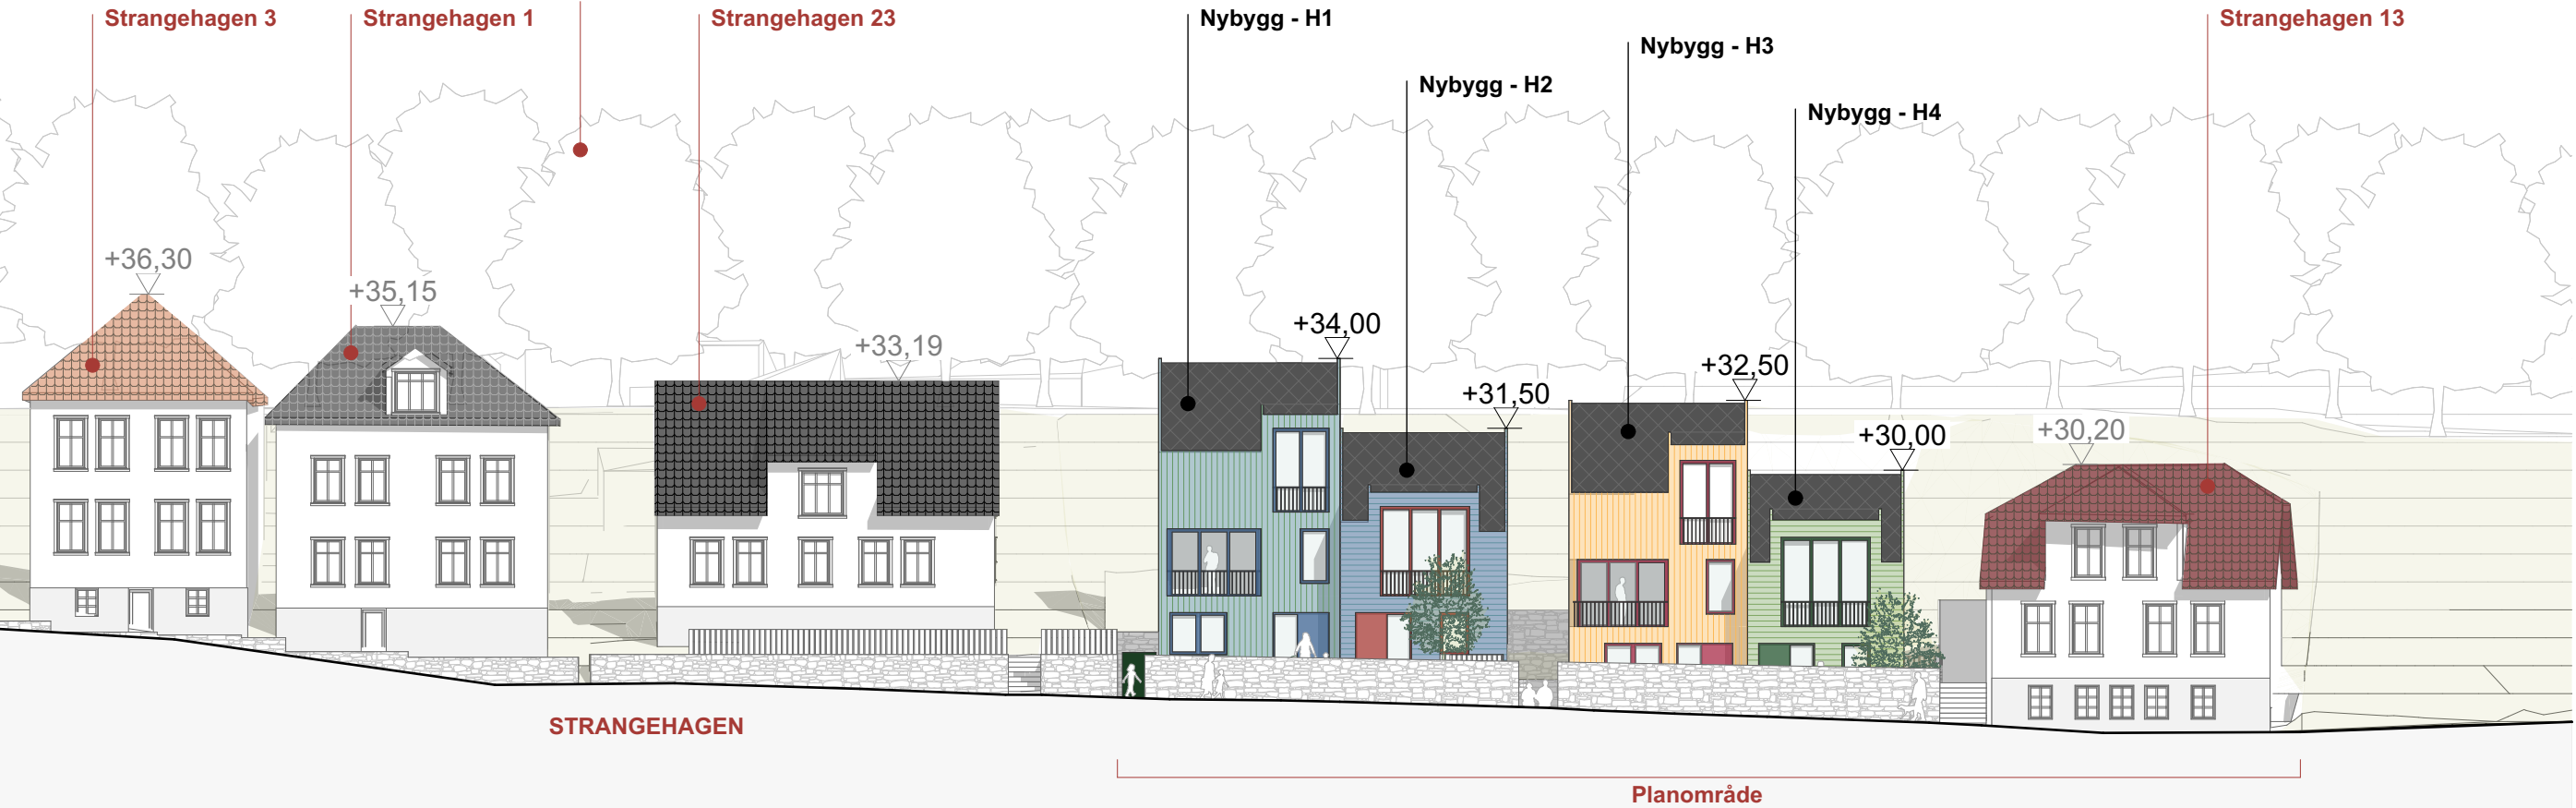

Fasade Sør-Vest - Ny situasjon


1:250

Prosjekt: BERGENHUS. GNR 165 BNR 637, STRANGEHAGEN BOLIGER		Prosjekterende: Arkitektgruppen Cubus AS Halfdan Kjerulfs gate 4, 5017 Bergen 55 21 44 00 office@arkcubus.no								Tegning Fasade Sør-Vest - Strangehagen		Prosjektnr. 171220		Dato 20.01.2025		Gnr./Bnr./Festenr. 165/637		Mål: 1:250 (A3)		Tegningsnr. A-200-40-001	
Tiltakshaver: Larsen og Solheim AS Strangehagen 13 5011 Bergen		 ARKITEKTGRUPPEN CUBUS										Fase. Detaljregulering		Tegnet av:		Kontrollert av:		Godkjent		Rev. ID	

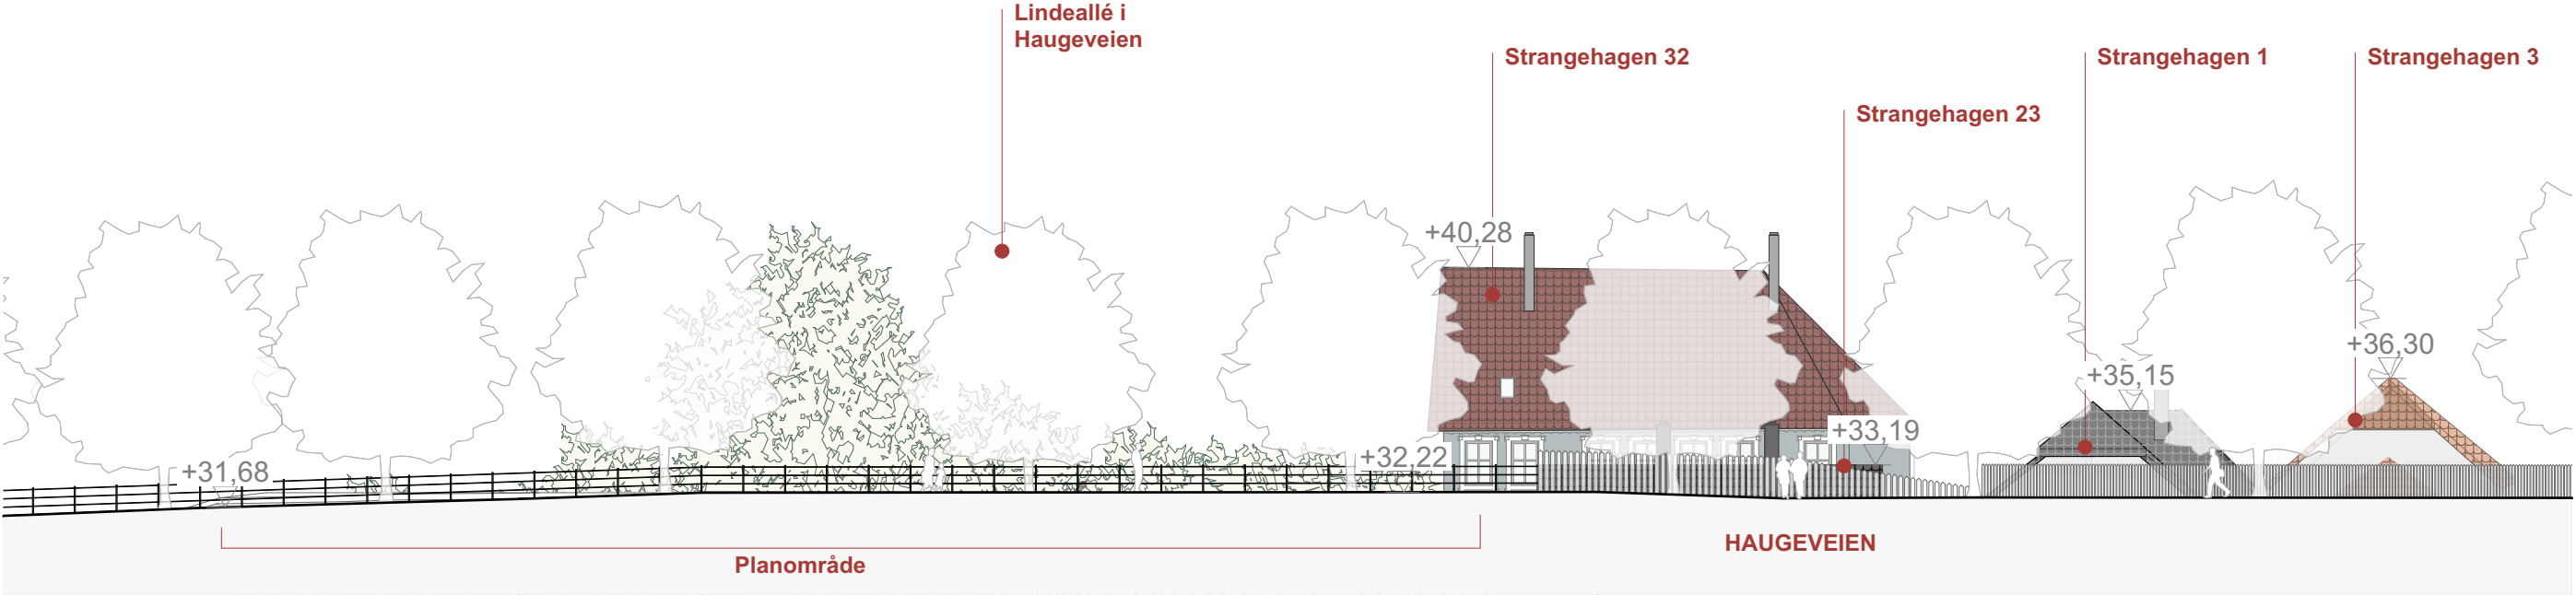

Fasade Nord-Øst - Eksisterende situasjon


1:250

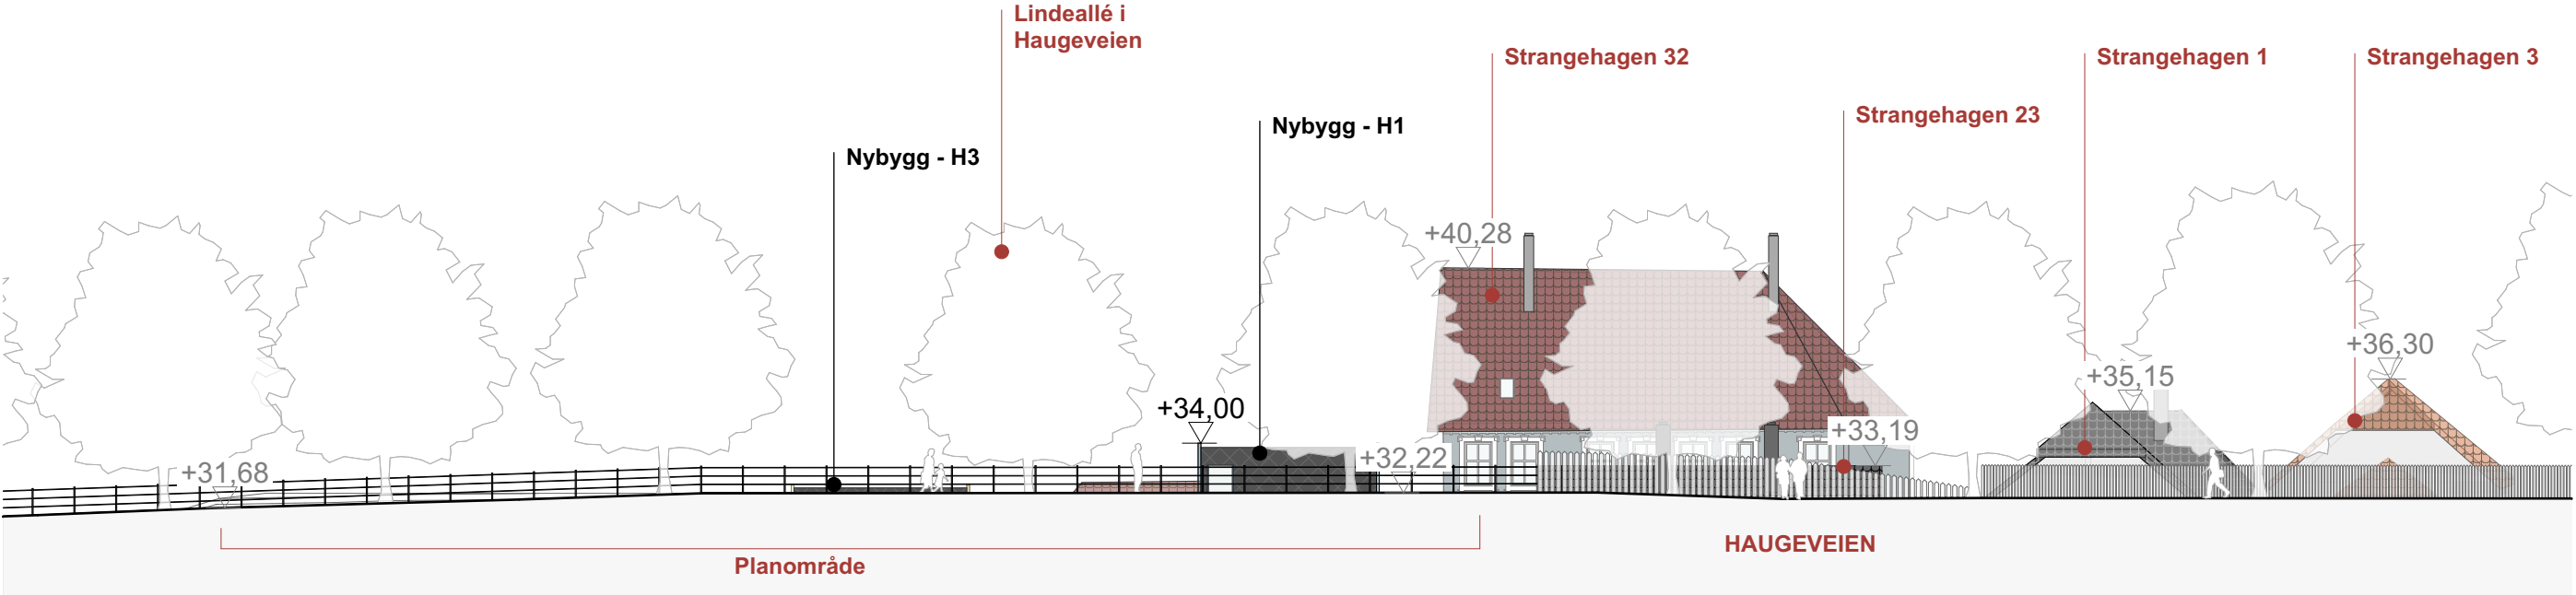

Fasade Nord-Øst - Ny situasjon

1:250


Prosjekt: BERGENHUS. GNR 165 BNR 637, STRANGEHAGEN BOLIGER	Prosjekterende: Arkitektgruppen Cubus AS Halfdan Kjerulfs gate 4, 5017 Bergen 55 21 44 00 office@arkcubus.no ARKITEKTGRUPPEN CUBUS	Tegning Fasade Nord-Øst - Haugeveien						Prosjektnr. 171220	Dato 16.09.2024	Gnr./Bnr./Festenr. 165/637	Mål: 1:250 (A3)	Tegningsnr. A-200-40-002
		Fase. Detaljregulering						Tegnet av:	Kontrollert av:	Godkjent	Rev. ID	
Tiltakshaver: Larsen og Solheim AS Strange-hagen 13 5011 Bergen		Rev	Beskrivelse	Dato	Sign	Kontr	Godkj					

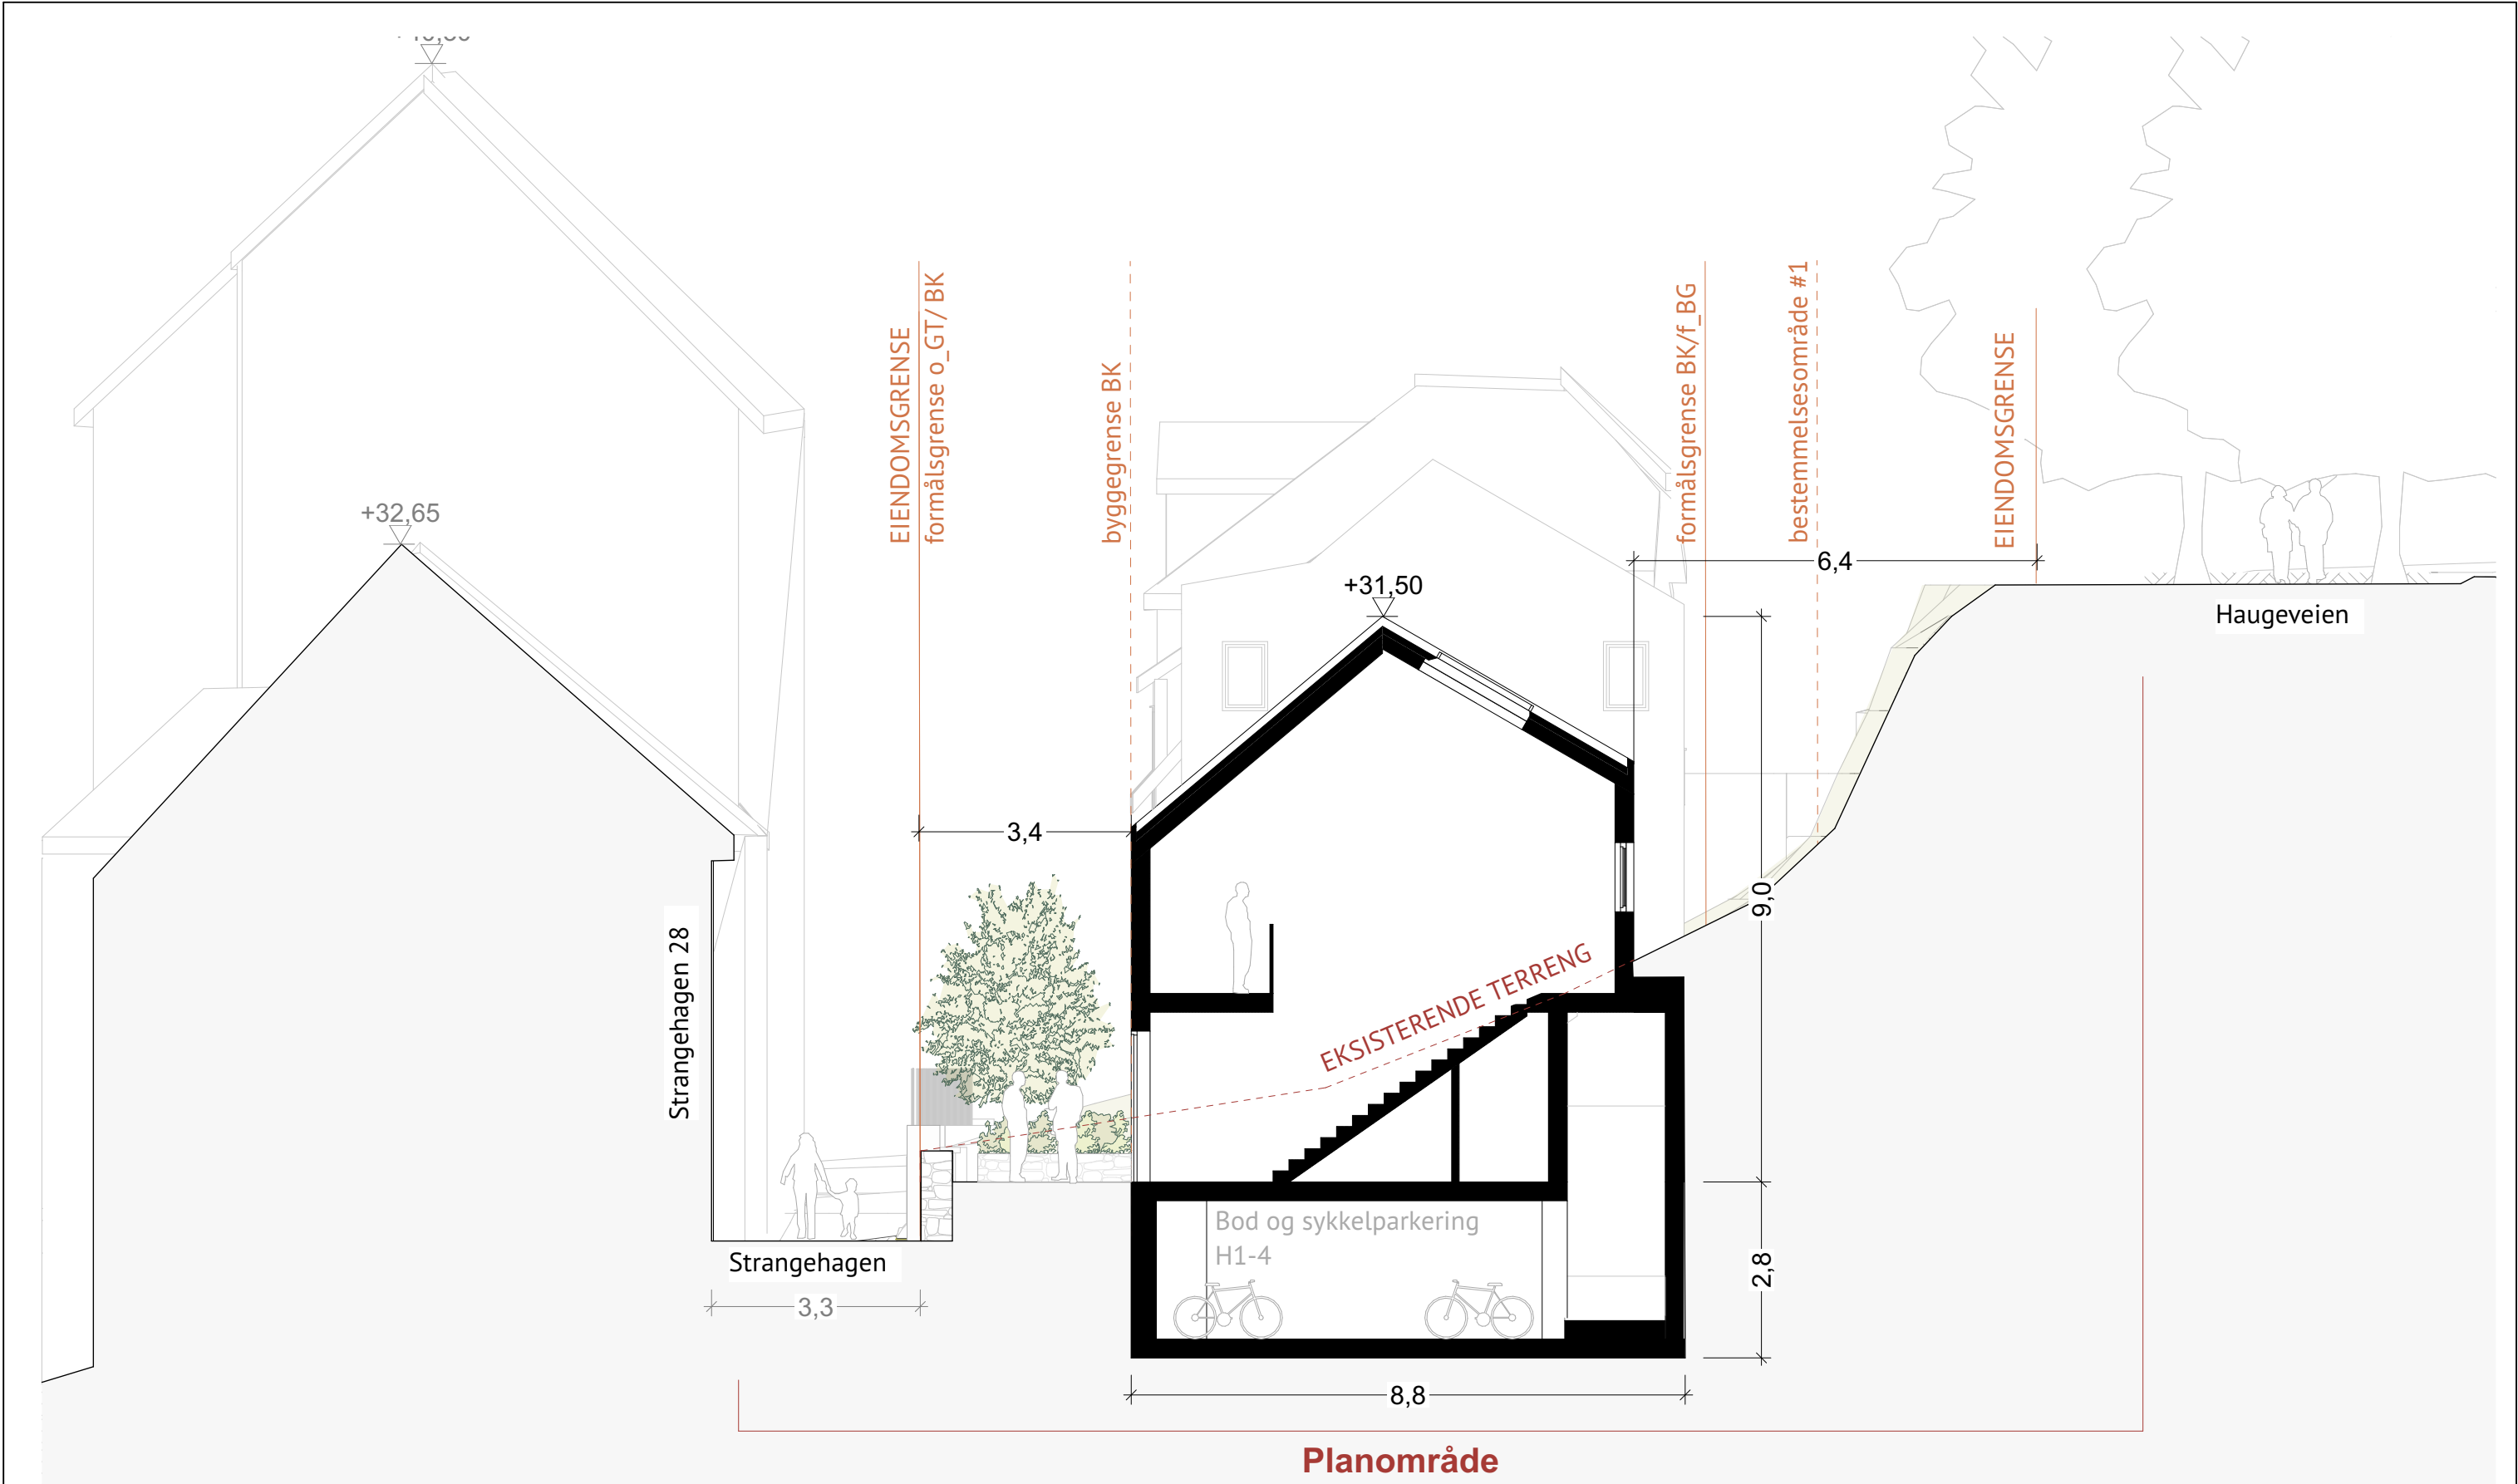


Prosjekt: BERGENHUS. GNR 165 BNR 637, STRANGEHAGEN BOLIGER	Prosjekterende: Arkitektgruppen Cubus AS Halfdan Kjerulfs gate 4, 5017 Bergen 55 21 44 00 office@arkcubus.no 							Tegning Snitt B - Hus 2	Prosjektnr. 171220	Dato 20.01.2025	Gnr./Bnr./Festenr. 165/637	Mål: 1:100 (A3)	Tegningsnr. A-200-30-002			
Tiltakshaver: Larsen og Solheim AS Strangehagen 13 5011 Bergen								Fase: Detaljregulering	Tegnet av:	Kontrollert av:	Godkjent	Rev. ID				
		Rev	Beskrivelse	Dato	Sign	Kontr	Godkj									



Prosjekt: BERGENHUS. GNR 165 BNR 637, STRANGEHAGEN BOLIGER		Prosjekterende: Arkitektgruppen Cubus AS Halvdan Kjerulfs gate 4, 5017 Bergen 55 21 44 00 office@arkcubus.no										Tegning Snitt C - Mellom bygg		Prosjektnr. 171220		Dato 20.01.2025		Gnr./Bnr./Festenr. 165/637		Mål: 1:100 (A3)		Tegningsnr. A-200-30-003	
Tiltakshaver: Larsen og Solheim AS Strangehagen 13 5011 Bergen														Fase. Detaljregulering		Tegnet av:		Kontrollert av:		Godkjent		Rev. ID	

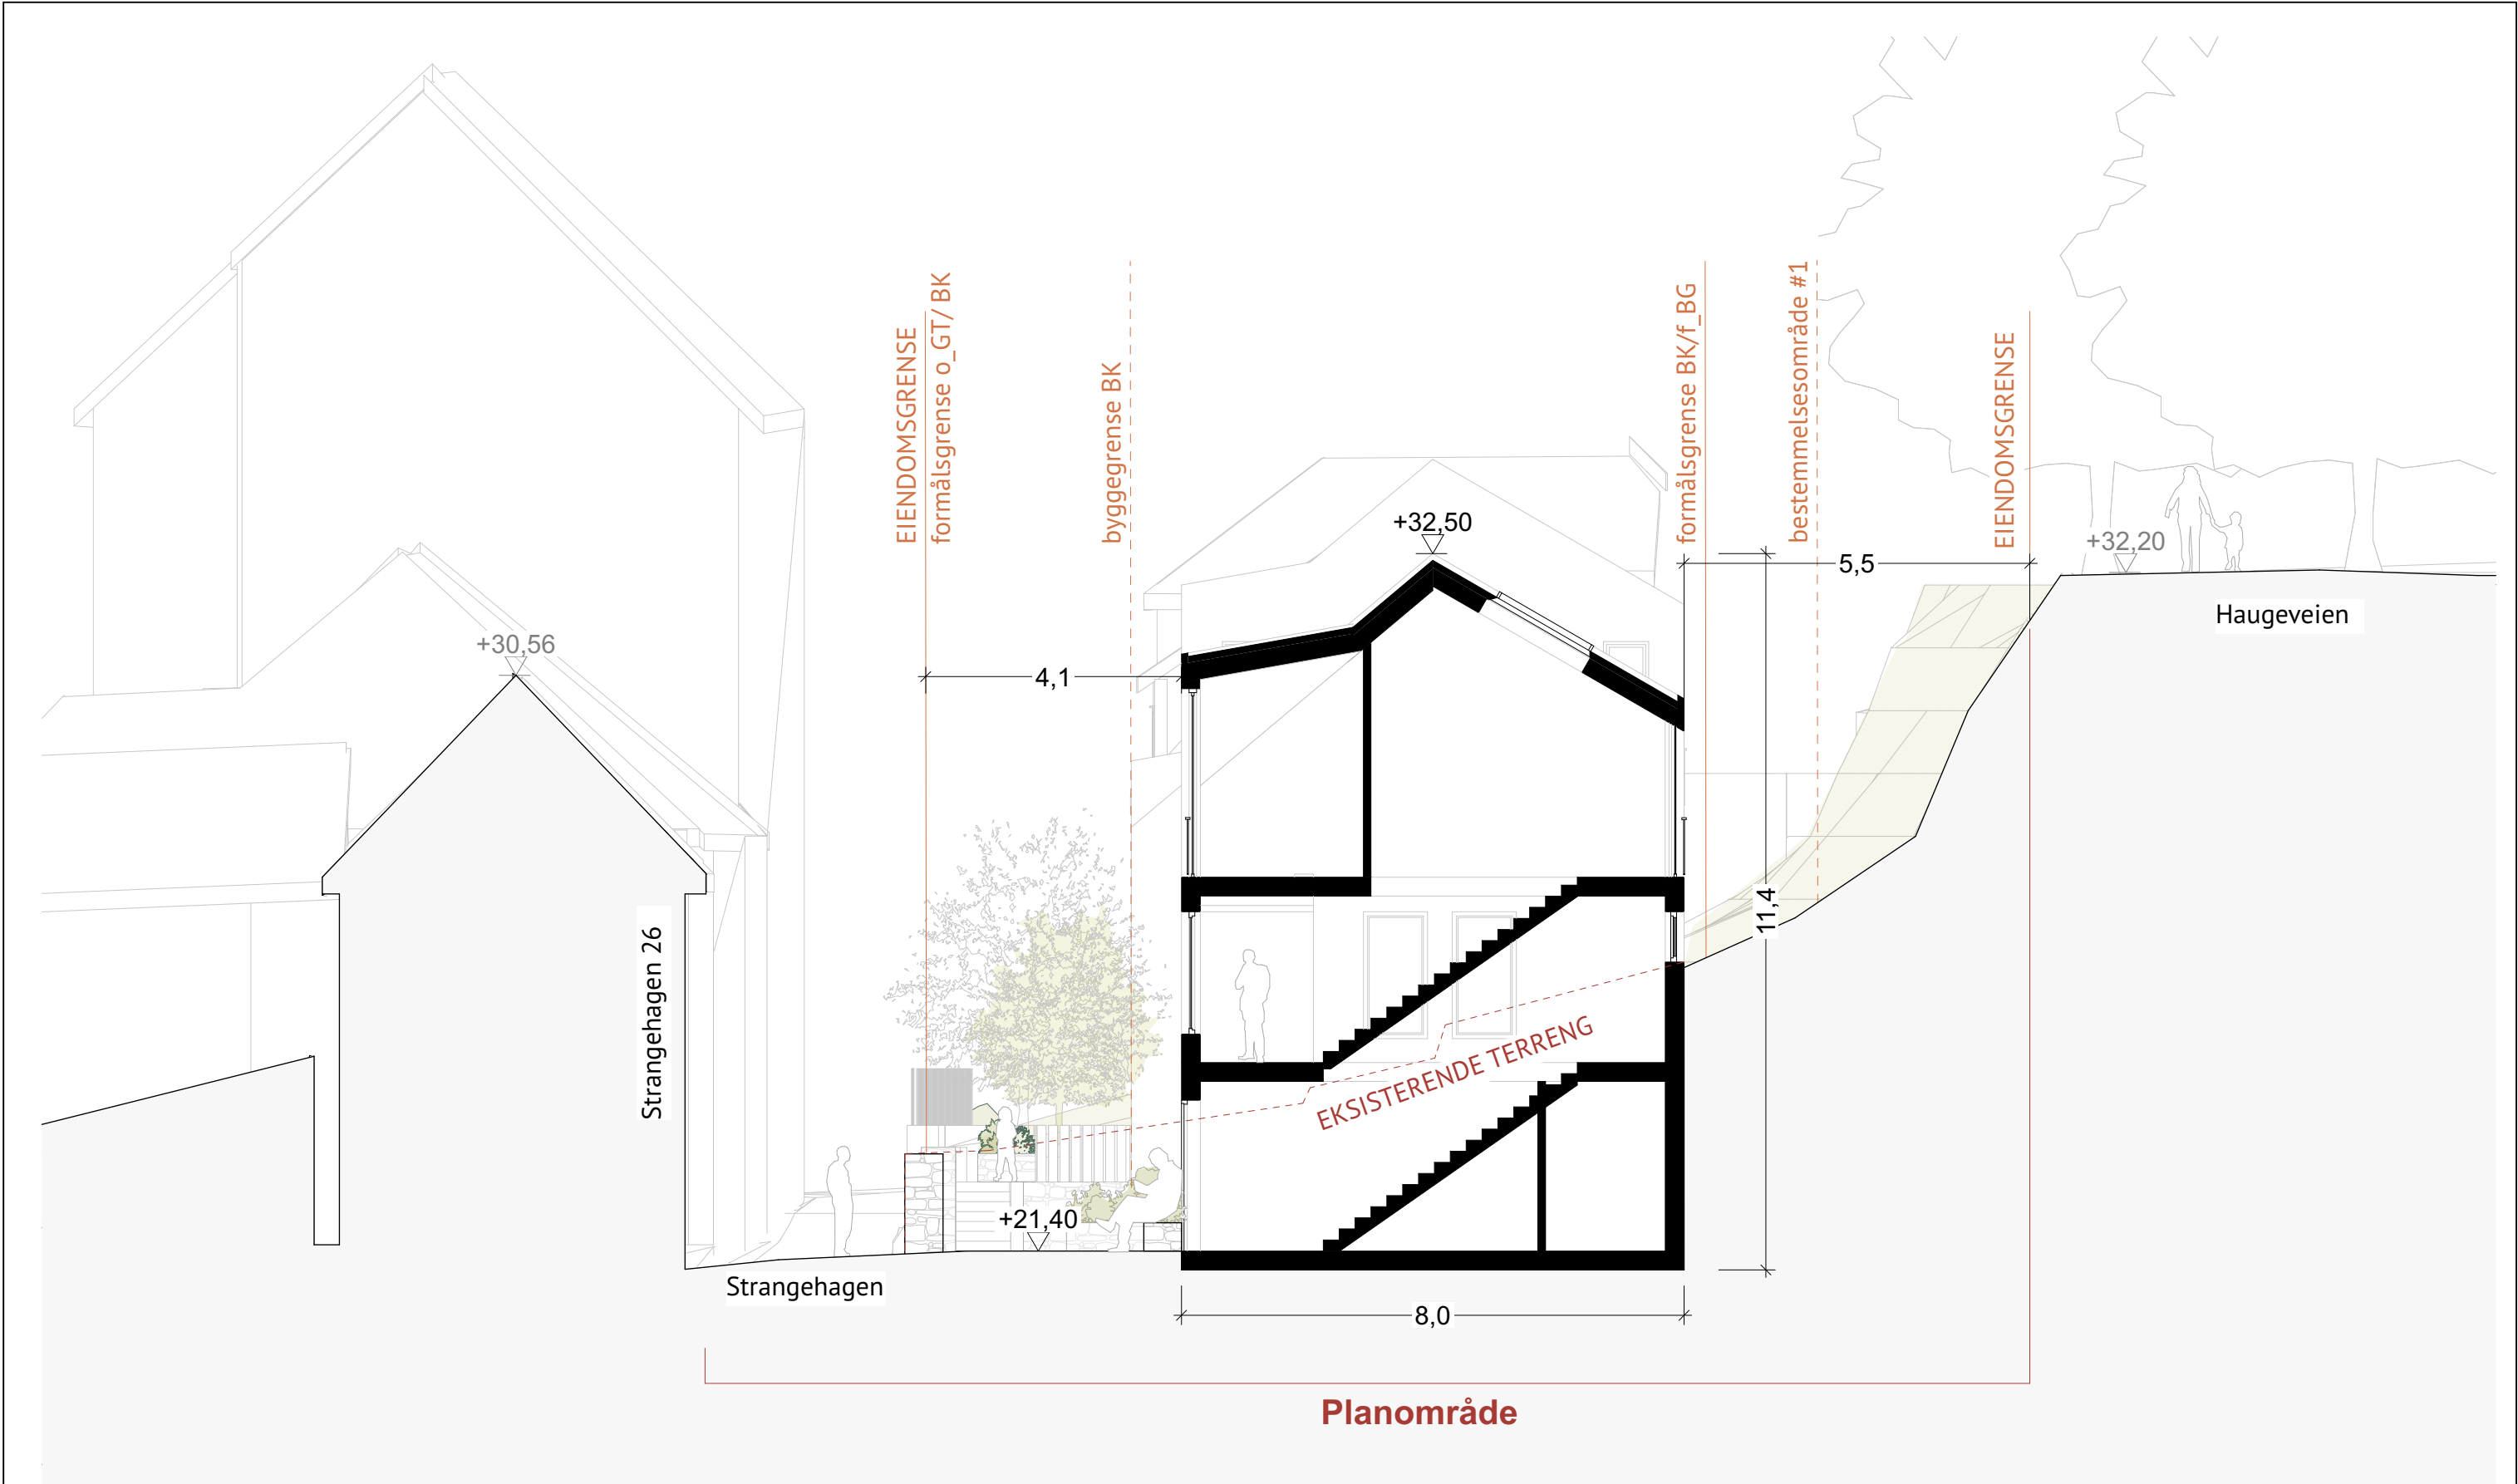

Prosjekt: BERGENHUS. GNR 165 BNR 637, STRANGEHAGEN BOLIGER	Prosjekterende: Arkitektgruppen Cubus AS Halfdan Kjerulfs gate 4, 5017 Bergen 55 21 44 00 office@arkcubus.no 	Tegning Snitt D - Hus 3						Prosjektnr. 171220	Dato 20.01.2025	Gnr./Bnr./Festenr. 165/637	Mål: 1:100 (A3)	Tegningsnr. A-200-30-004
								Fase. Detaljregulering	Tegnet av:	Kontrollert av:	Godkjent	Rev. ID
Tiltakshaver: Larsen og Solheim AS Strangehagen 13 5011 Bergen		Rev	Beskrivelse	Dato	Sign	Kontr	Godkj					

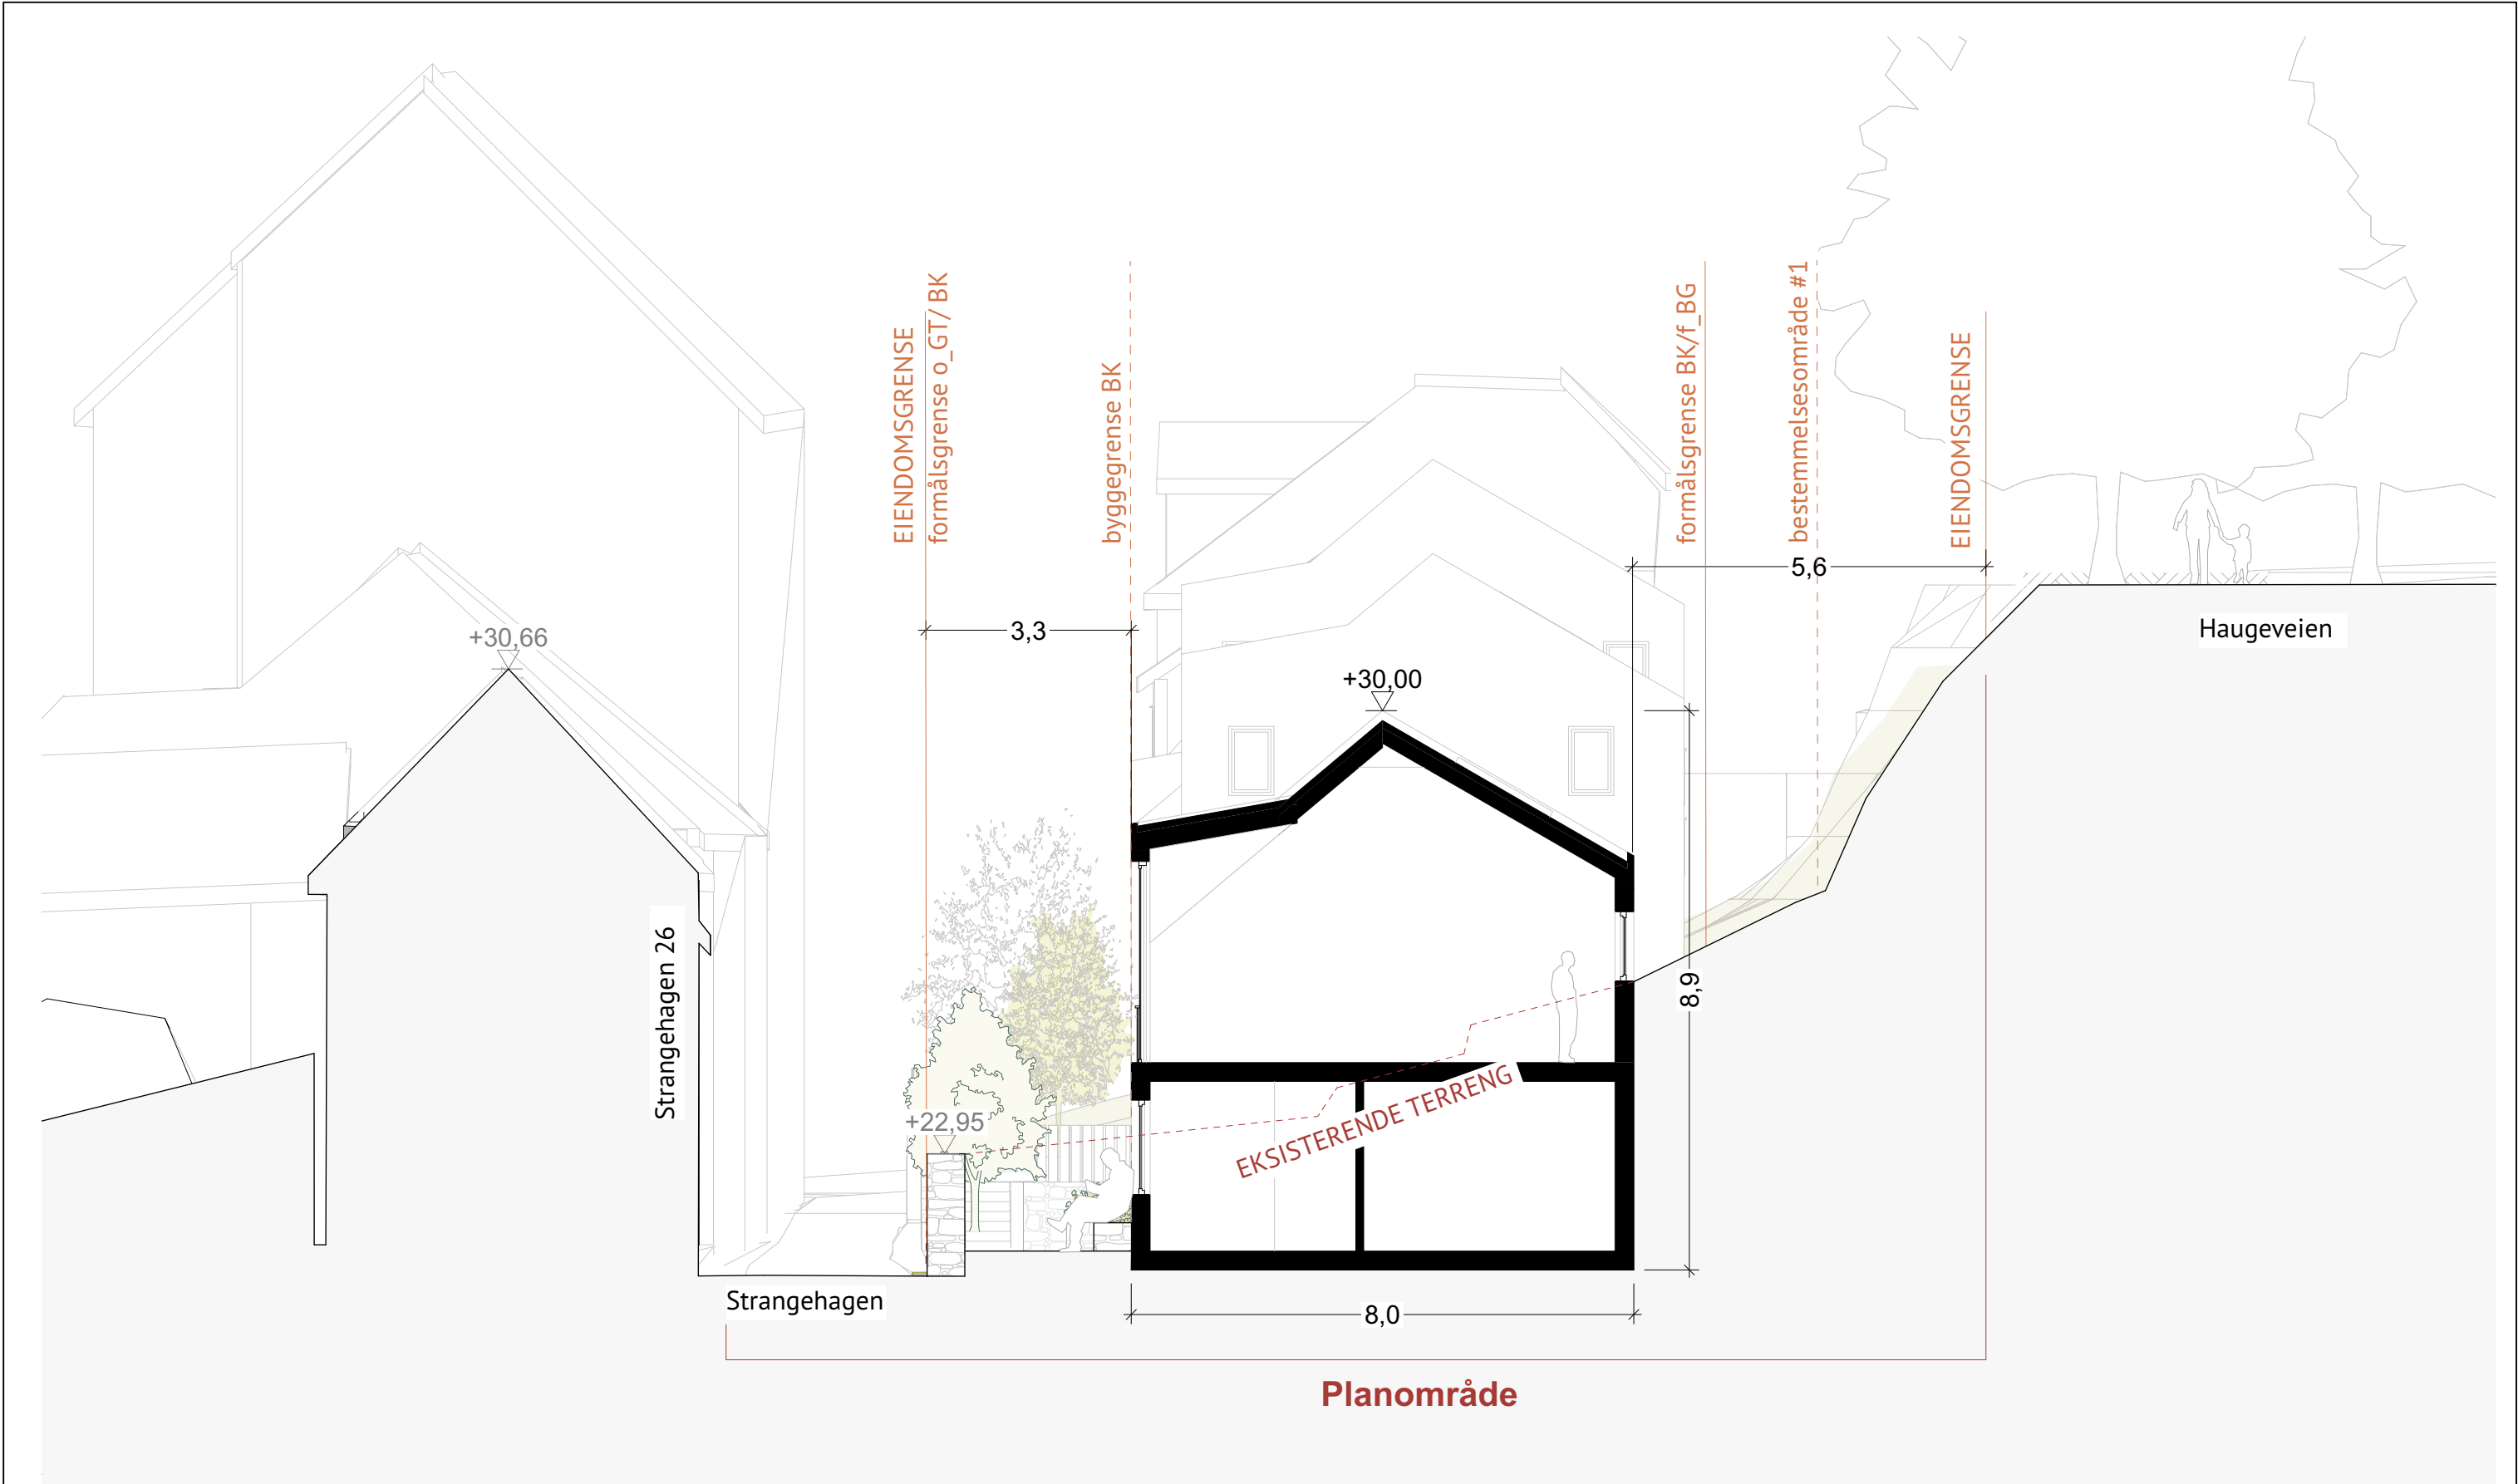


Prosjekt: BERGENHUS. GNR 165 BNR 637, STRANGEHAGEN BOLIGER		Prosjekterende: Arkitektgruppen Cubus AS Halvdan Kjerulfs gate 4, 5017 Bergen 55 21 44 00 office@arkcubus.no										Tegning Snitt E - Hus 4		Prosjektnr. 171220		Dato 20.01.2025		Gnr./Bnr./Festenr. 165/637		Mål: 1:100 (A3)		Tegningsnr. A-200-30-005	
Tiltakshaver: Larsen og Solheim AS Strangehagen 13 5011 Bergen														Fase. Detaljregulering		Tegnet av:		Kontrollert av:		Godkjent		Rev. ID	




Planområde


Prosjekt: BERGENHUS. GNR 165 BNR 637, STRANGEHAGEN BOLIGER	Prosjekterende: Arkitektgruppen Cubus AS Halfdan Kjerulfs gate 4, 5017 Bergen 55 21 44 00 office@arkcubus.no ARKITEKTGRUPPEN CUBUS						Tegning Snitt E - Eksisterende situasjon	Prosjektnr. 171220	Dato 16.09.2024	Gnr./Bnr./Festenr. 165/637	Mål: 1:100 (A3)	Tegningsnr. A-200-30-006
		Rev	Beskrivelse	Dato	Sign	Kontr		Fase. Detaljregulering	Tegnet av:	Kontrollert av:	Godkjent	

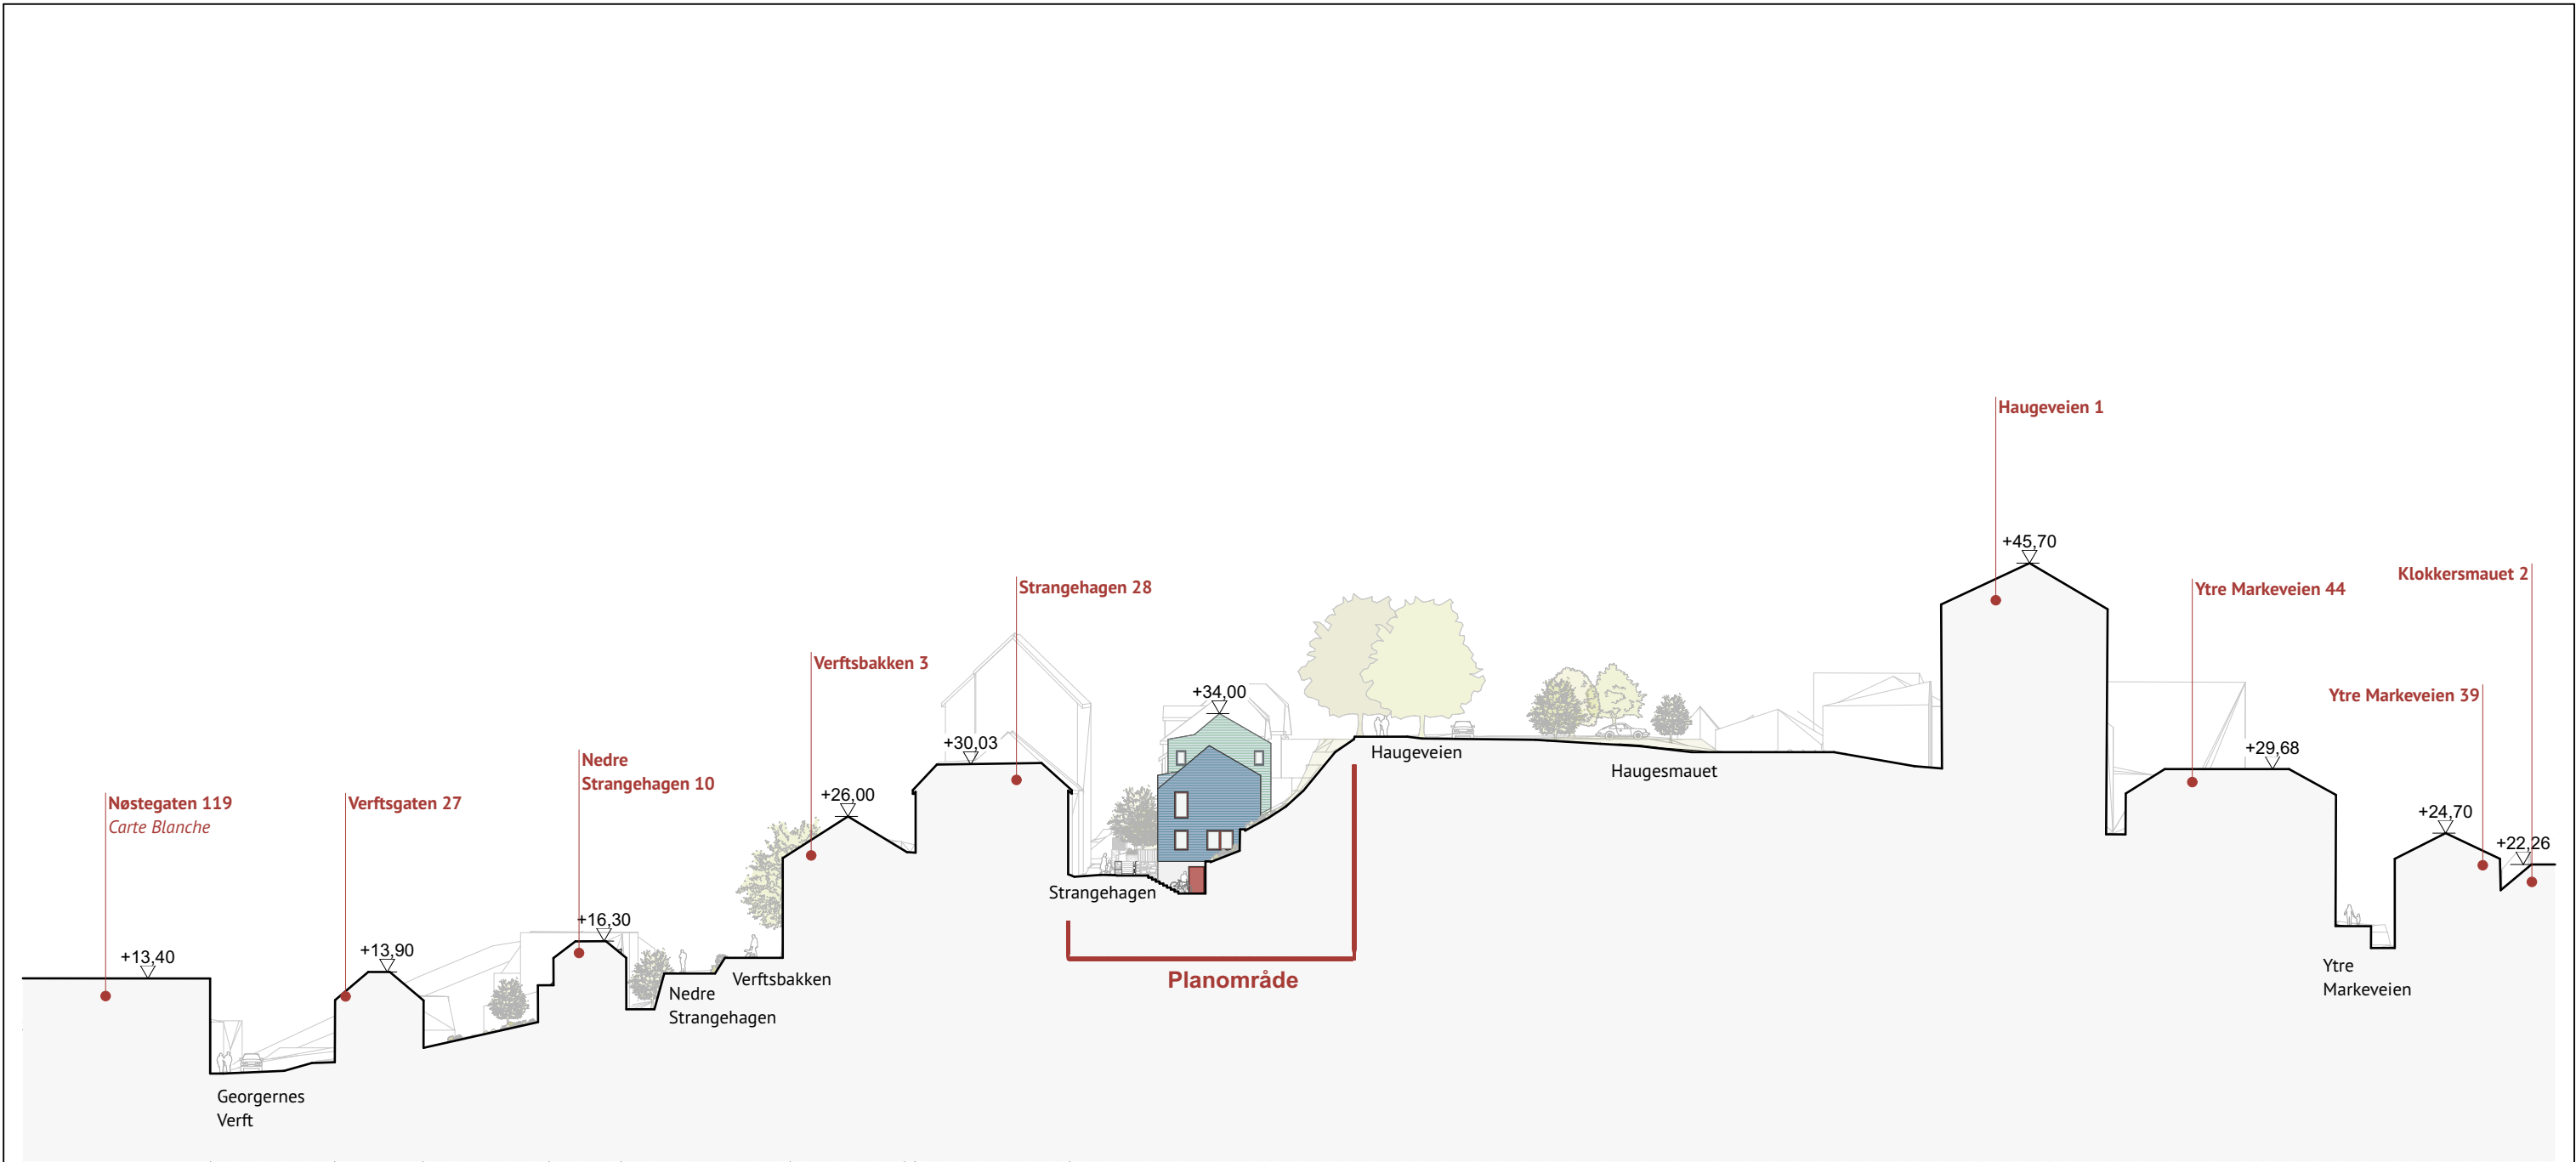

Prosjekt: BERGENHUS. GNR 165 BNR 637, STRANGEHAGEN BOLIGER		Prosjekterende: Arkitektgruppen Cubus AS Halvdan Kjerulfs gate 4, 5017 Bergen 55 21 44 00 office@arkcubus.no						Tegning Snitt C2 - Langt snitt Nordnes		Prosjektnr. 171220	Dato 16.09.2024	Gnr./Bnr./Festenr. 165/637	Mål: 1:500 (A3)		Tegningsnr. A-200-30-009
Tiltakshaver: Larsen og Solheim AS Strangehagen 13 5011 Bergen		 ARKITEKTGRUPPEN CUBUS						Fase: Detaljregulering		Tegnet av:	Kontrollert av:	Godkjent	Rev. ID		
				Rev	Beskrivelse		Dato	Sign	Kontr	Godkj					

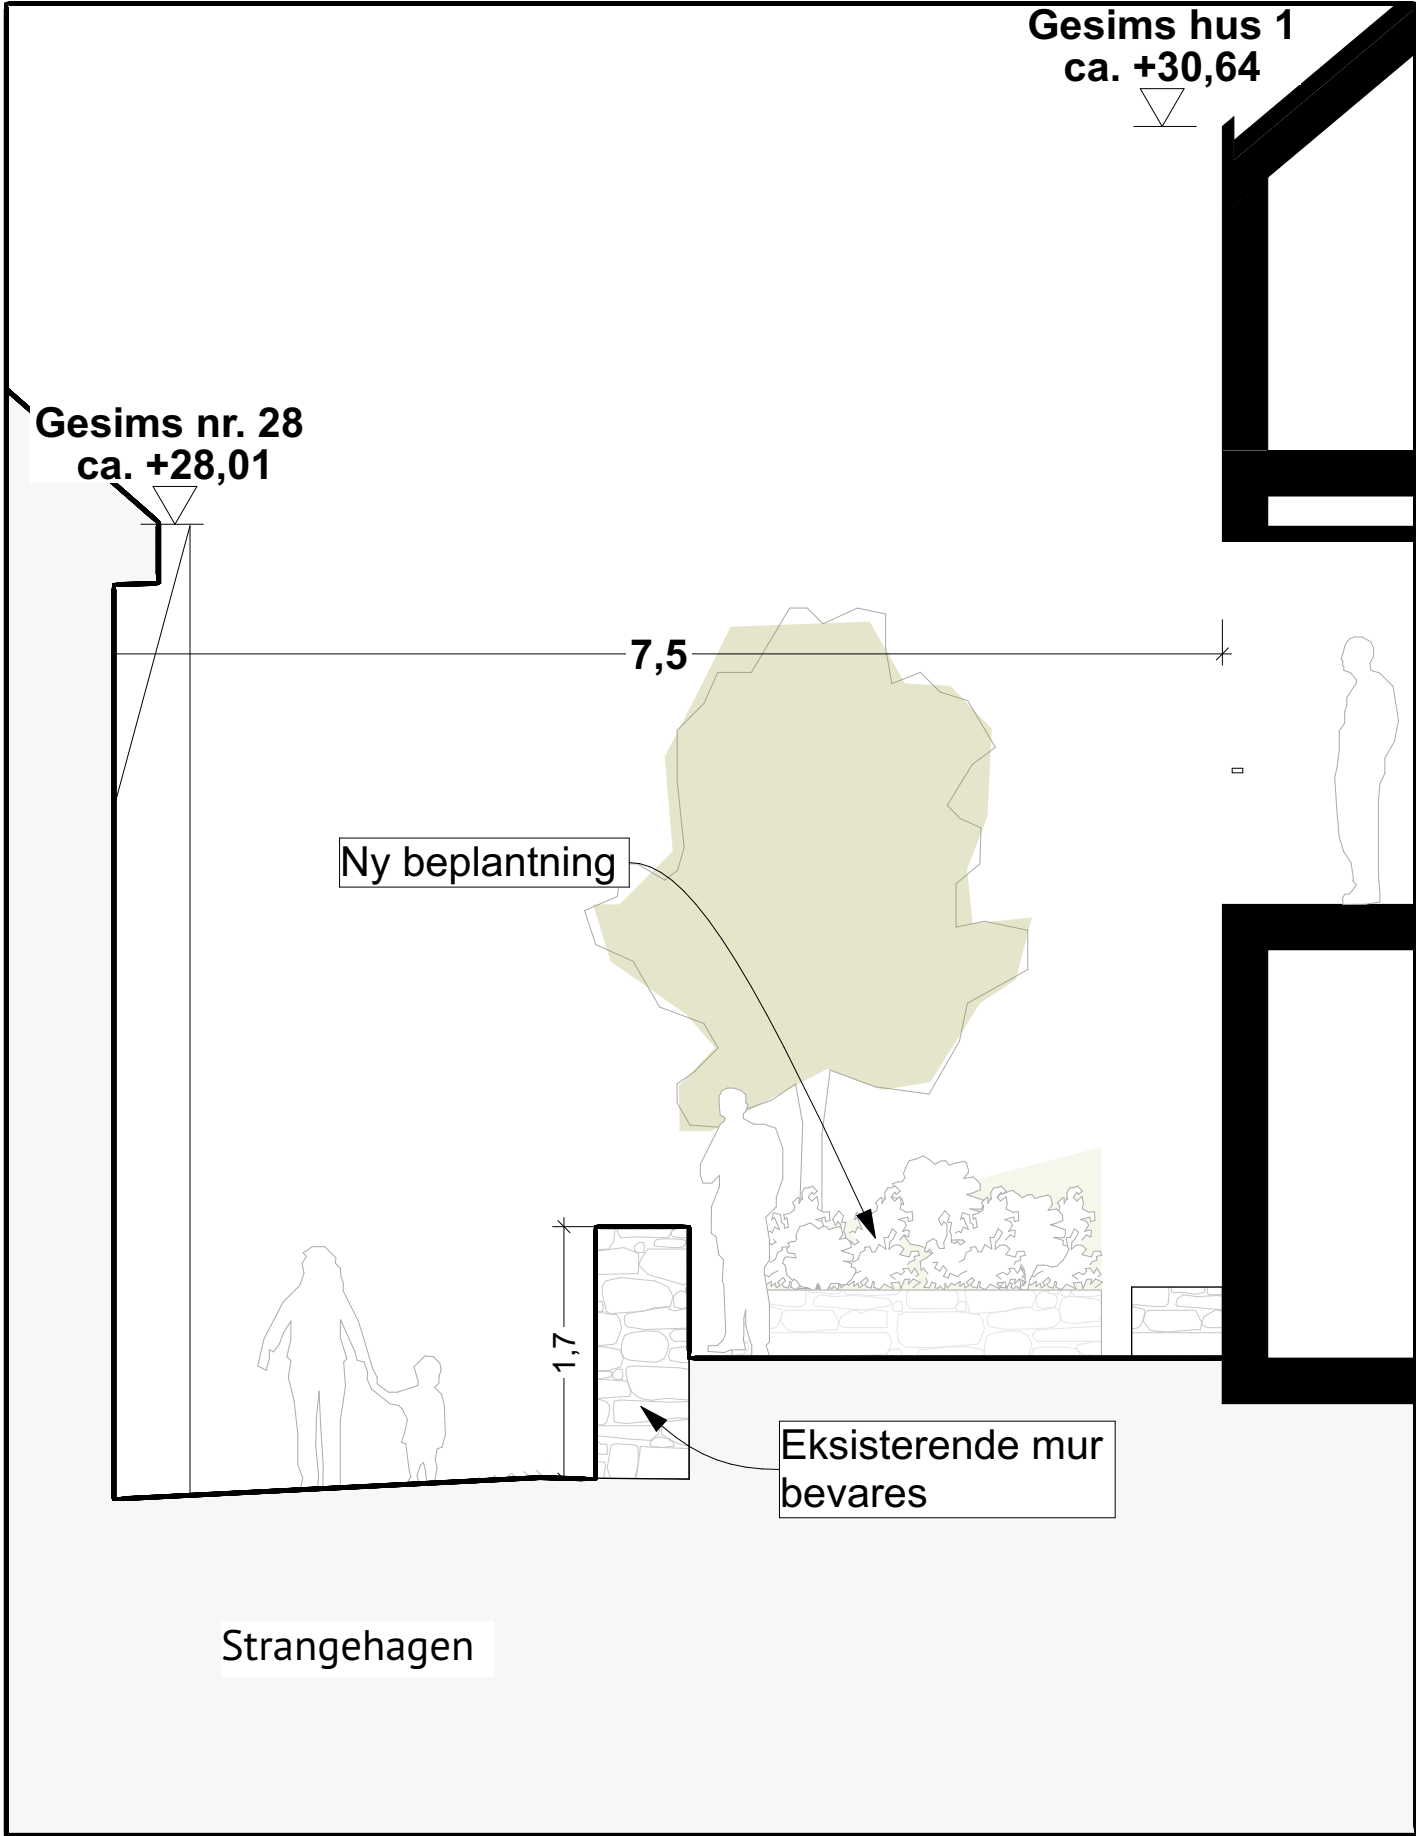


Snitt D01 - Uterom Hus 1 og 2 1:50

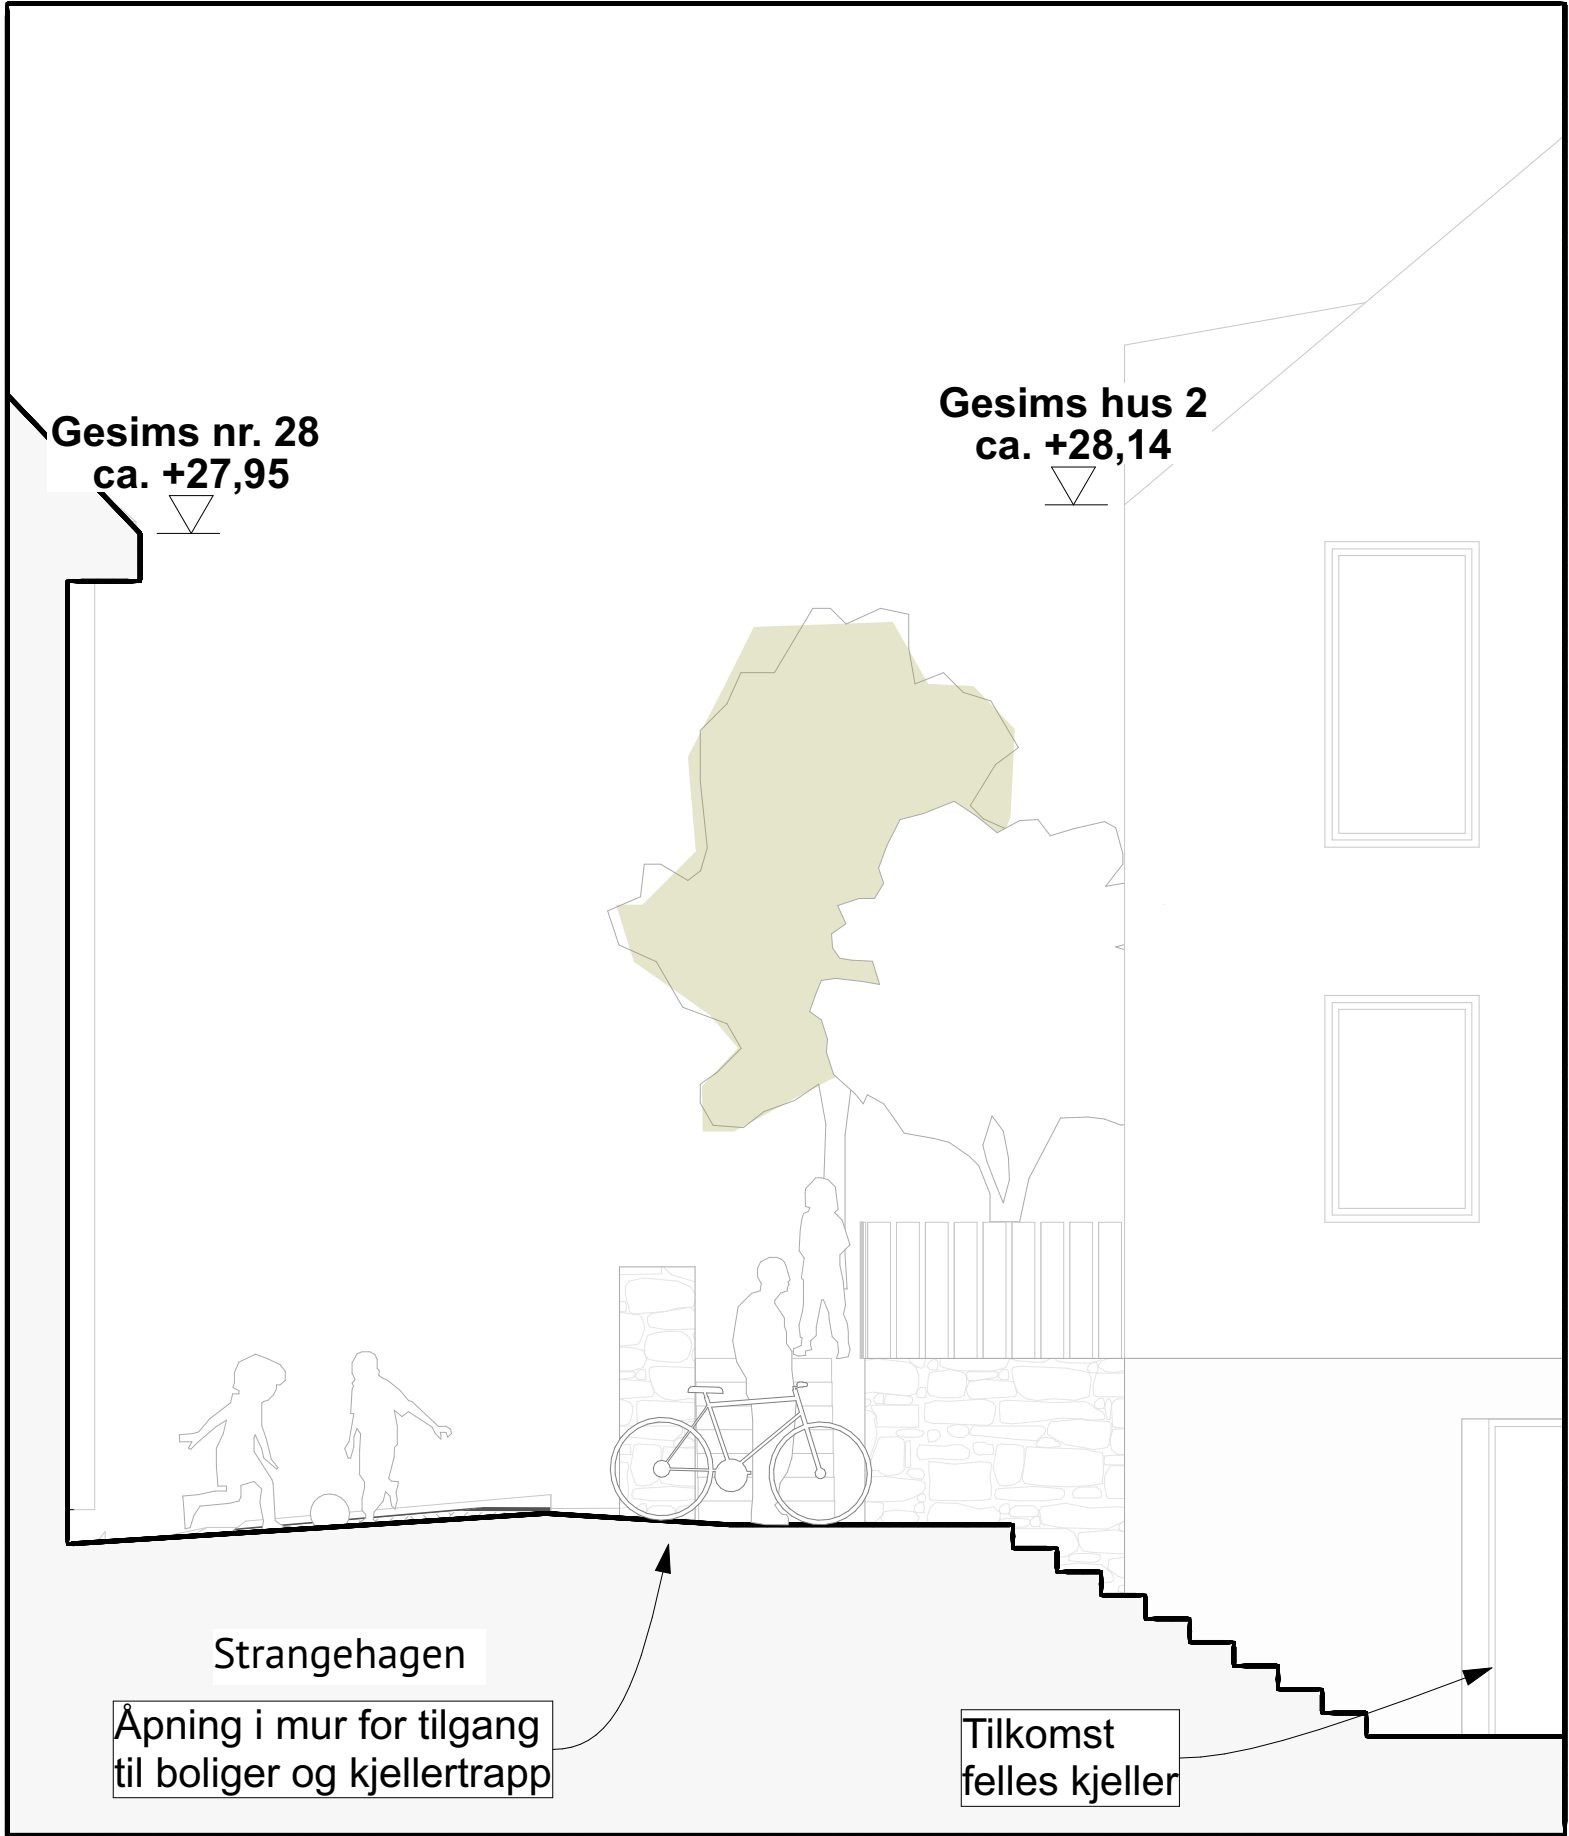


Snitt D02 - Inngang boliger/ kjellertrapp 1:50

Prosjekt: BERGENHUS. GNR 165 BNR 637, STRANGEHAGEN BOLIGER		Prosjekterende: Arkitektgruppen Cubus AS Halfdan Kjerulfs gate 4, 5017 Bergen 55 21 44 00 office@arkcubus.no										Tegning Snitt Strangehagen D01 og D02		Prosjektnr. 171220		Dato 03.04.2025		Gnr./Bnr./Festenr. 165/637		Mål: 1:50 (A3)		Tegningsnr. A-200-30-007	
Tiltakshaver: Larsen og Solheim AS Strangehagen 13 5011 Bergen		 ARKITEKTGRUPPEN CUBUS												Fase. Detaljregulering		Tegnet av:		Kontrollert av:		Godkjent		Rev. ID	

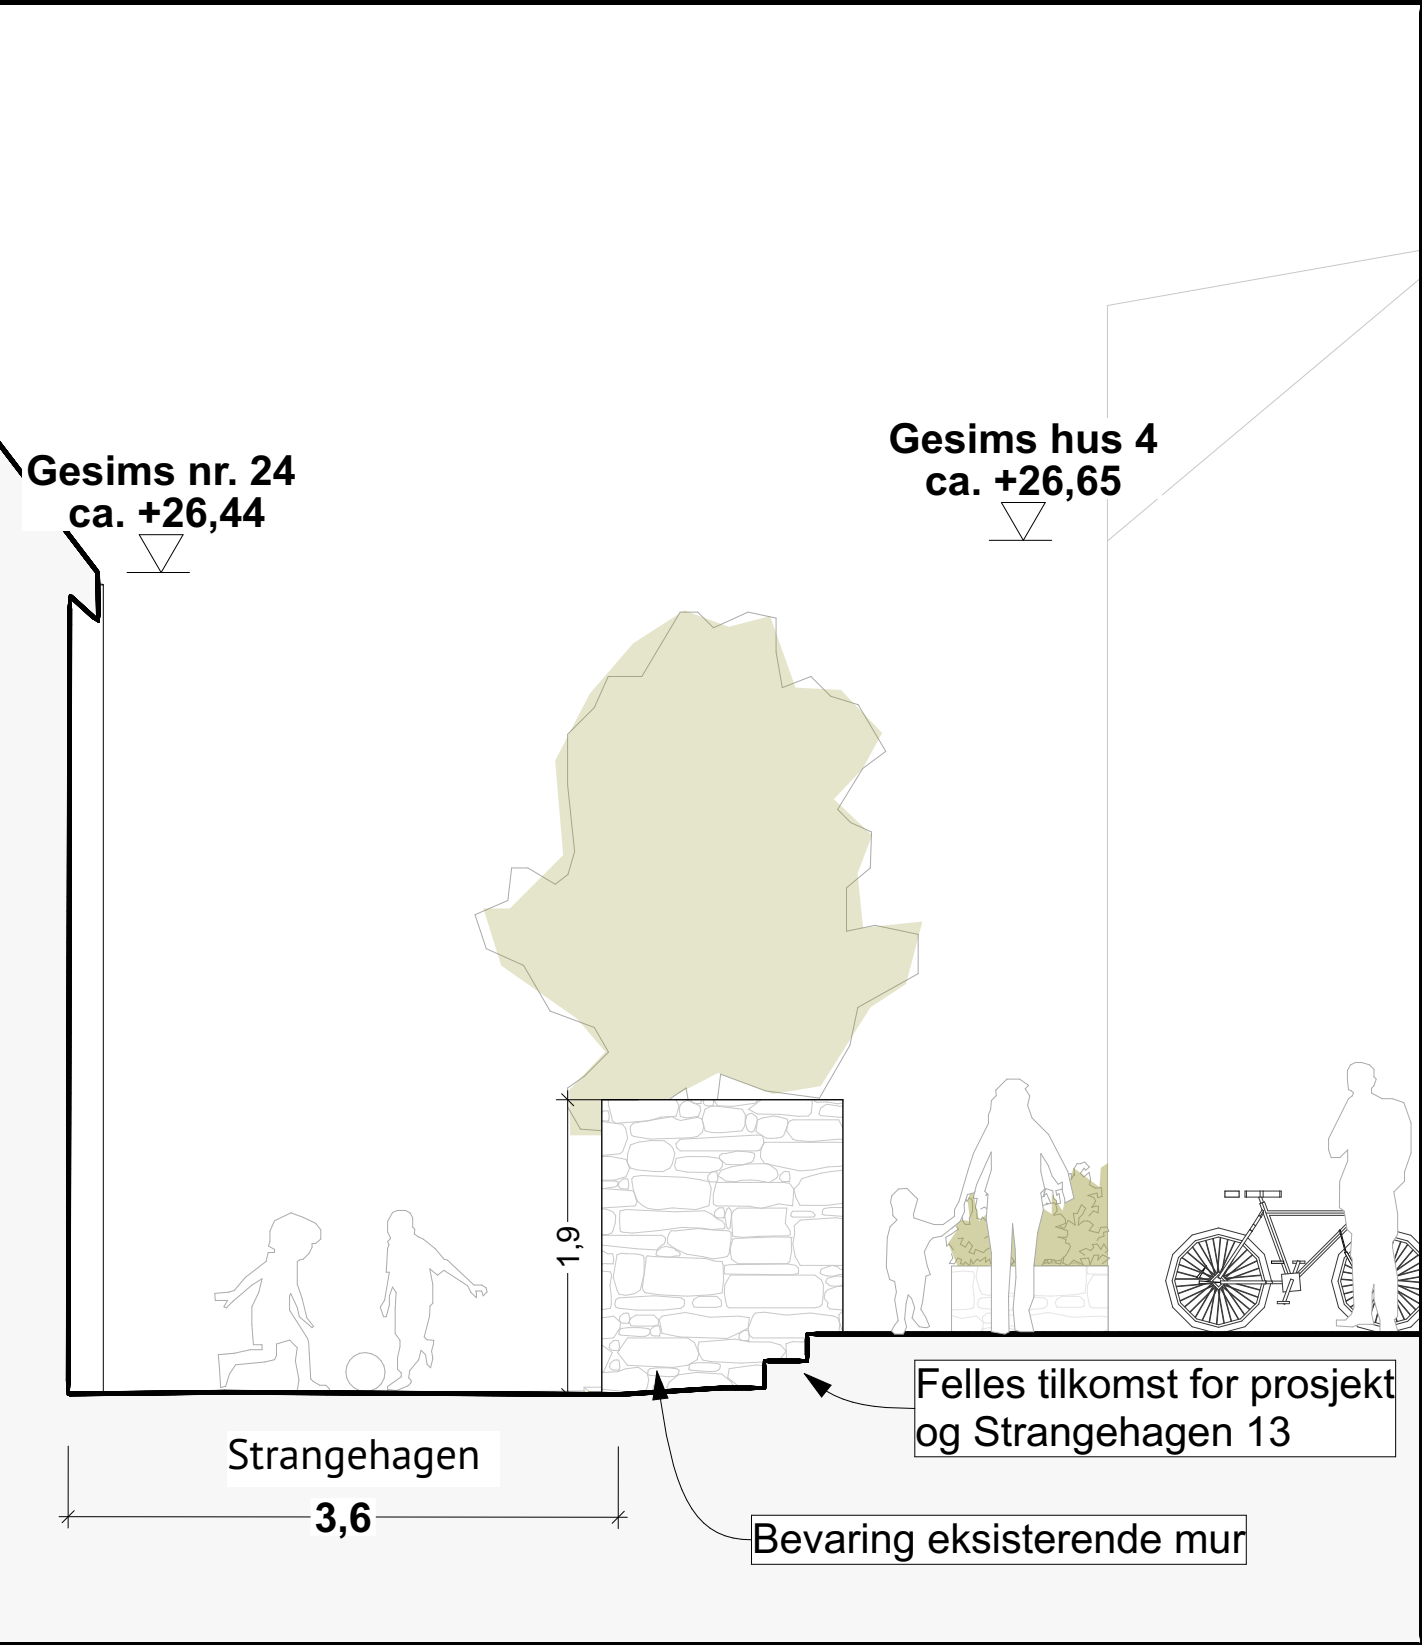

Snitt D03 - Inngang Strangehagen 13 1:50

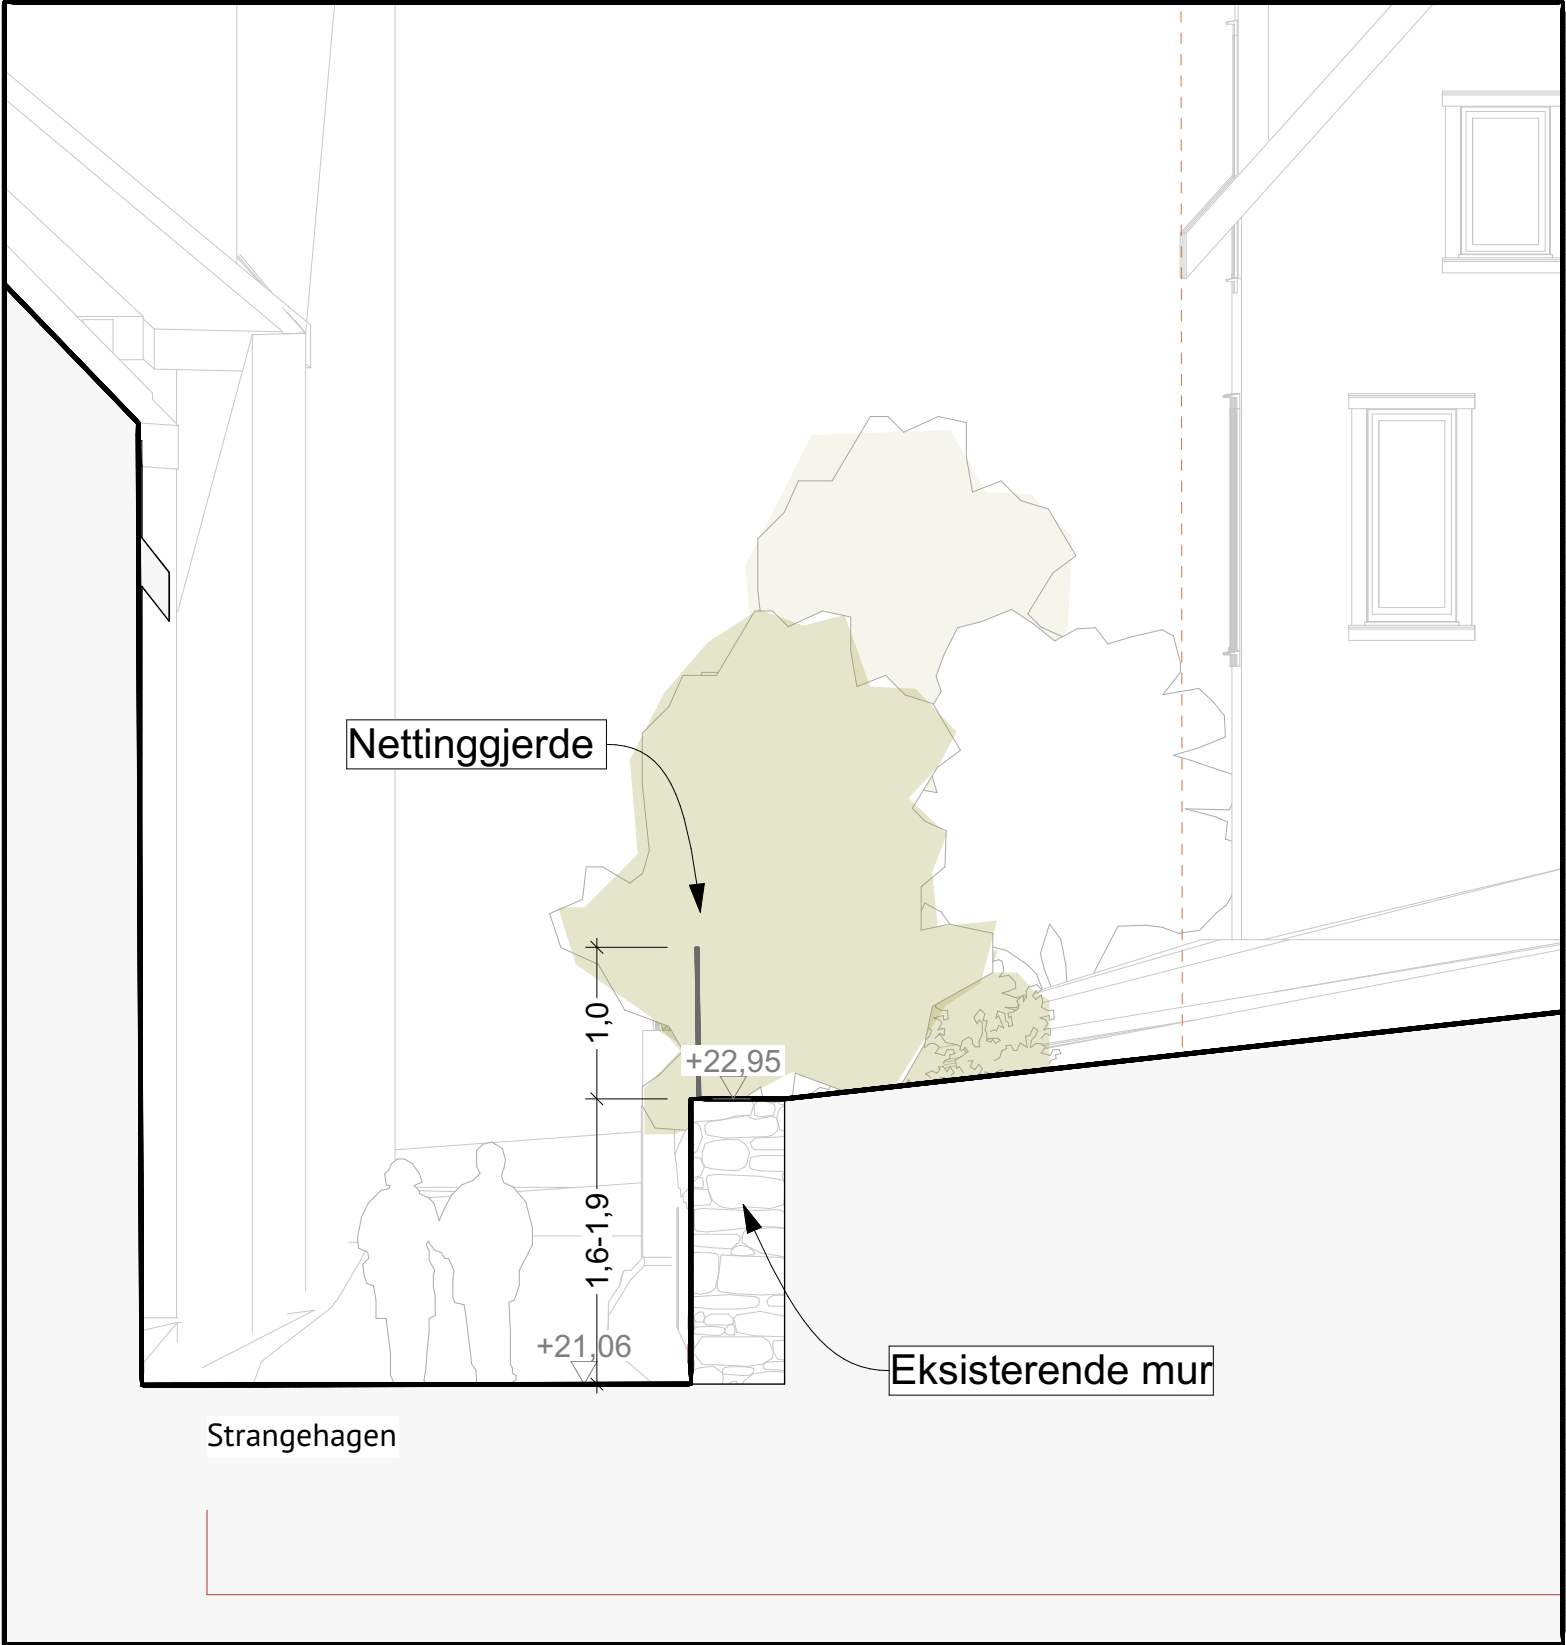

Snitt Strangehagen - eksisterende situasjon 1:50

Prosjekt: BERGENHUS. GNR 165 BNR 637, STRANGEHAGEN BOLIGER Tiltakshaver: Larsen og Solheim AS Strangehagen 13 5011 Bergen	Prosjekterende: Arkitektgruppen Cubus AS Halfdan Kjerulfs gate 4, 5017 Bergen 55 21 44 00 office@arkcubus.no ARKITEKTGRUPPEN CUBUS	<table><tr><td></td><td></td><td></td><td></td><td></td><td></td><td></td></tr><tr><td></td><td></td><td></td><td></td><td></td><td></td><td></td></tr><tr><td></td><td></td><td></td><td></td><td></td><td></td><td></td></tr><tr><td></td><td></td><td></td><td></td><td></td><td></td><td></td></tr><tr><td></td><td></td><td></td><td></td><td></td><td></td><td></td></tr><tr><td></td><td></td><td></td><td></td><td></td><td></td><td></td></tr><tr><td>Rev</td><td>Beskrivelse</td><td></td><td>Dato</td><td>Sign</td><td>Kontr</td><td>Godkj</td></tr></table>	Rev	Beskrivelse		Dato	Sign	Kontr	Godkj	Tegning Snitt Strangehagen D03 og eksisterende	Prosjektnr. 171220 Fase. Detaljregulering	Dato 03.04.2025 Tegnet av:	Gnr./Bnr./Festenr. 165/637 Kontrollert av:	Mål: 1:50 (A3) Godkjent	Tegningsnr. A-200-30-008 Rev. ID
Rev	Beskrivelse		Dato	Sign	Kontr	Godkj	