



Bergen kommune	Malestokk (gjelder Å1) 1:250
Slettebakken områderereguleringsplan Bistand plandokumenter Anbefalt tverrforbindelse Johan Hjorts vei	

	Oppdragsnummer	Tegningsnummer	Revisjon
	52406032	Johan Hjorts O001	




Tverrforbindelse Slettebakken borettslag,
Illustrasjon Alternativ A2, B2 og C3,
Johan Hjorts O007


Snitt A-A' M 1:300



Snitt B-B' M 1:100

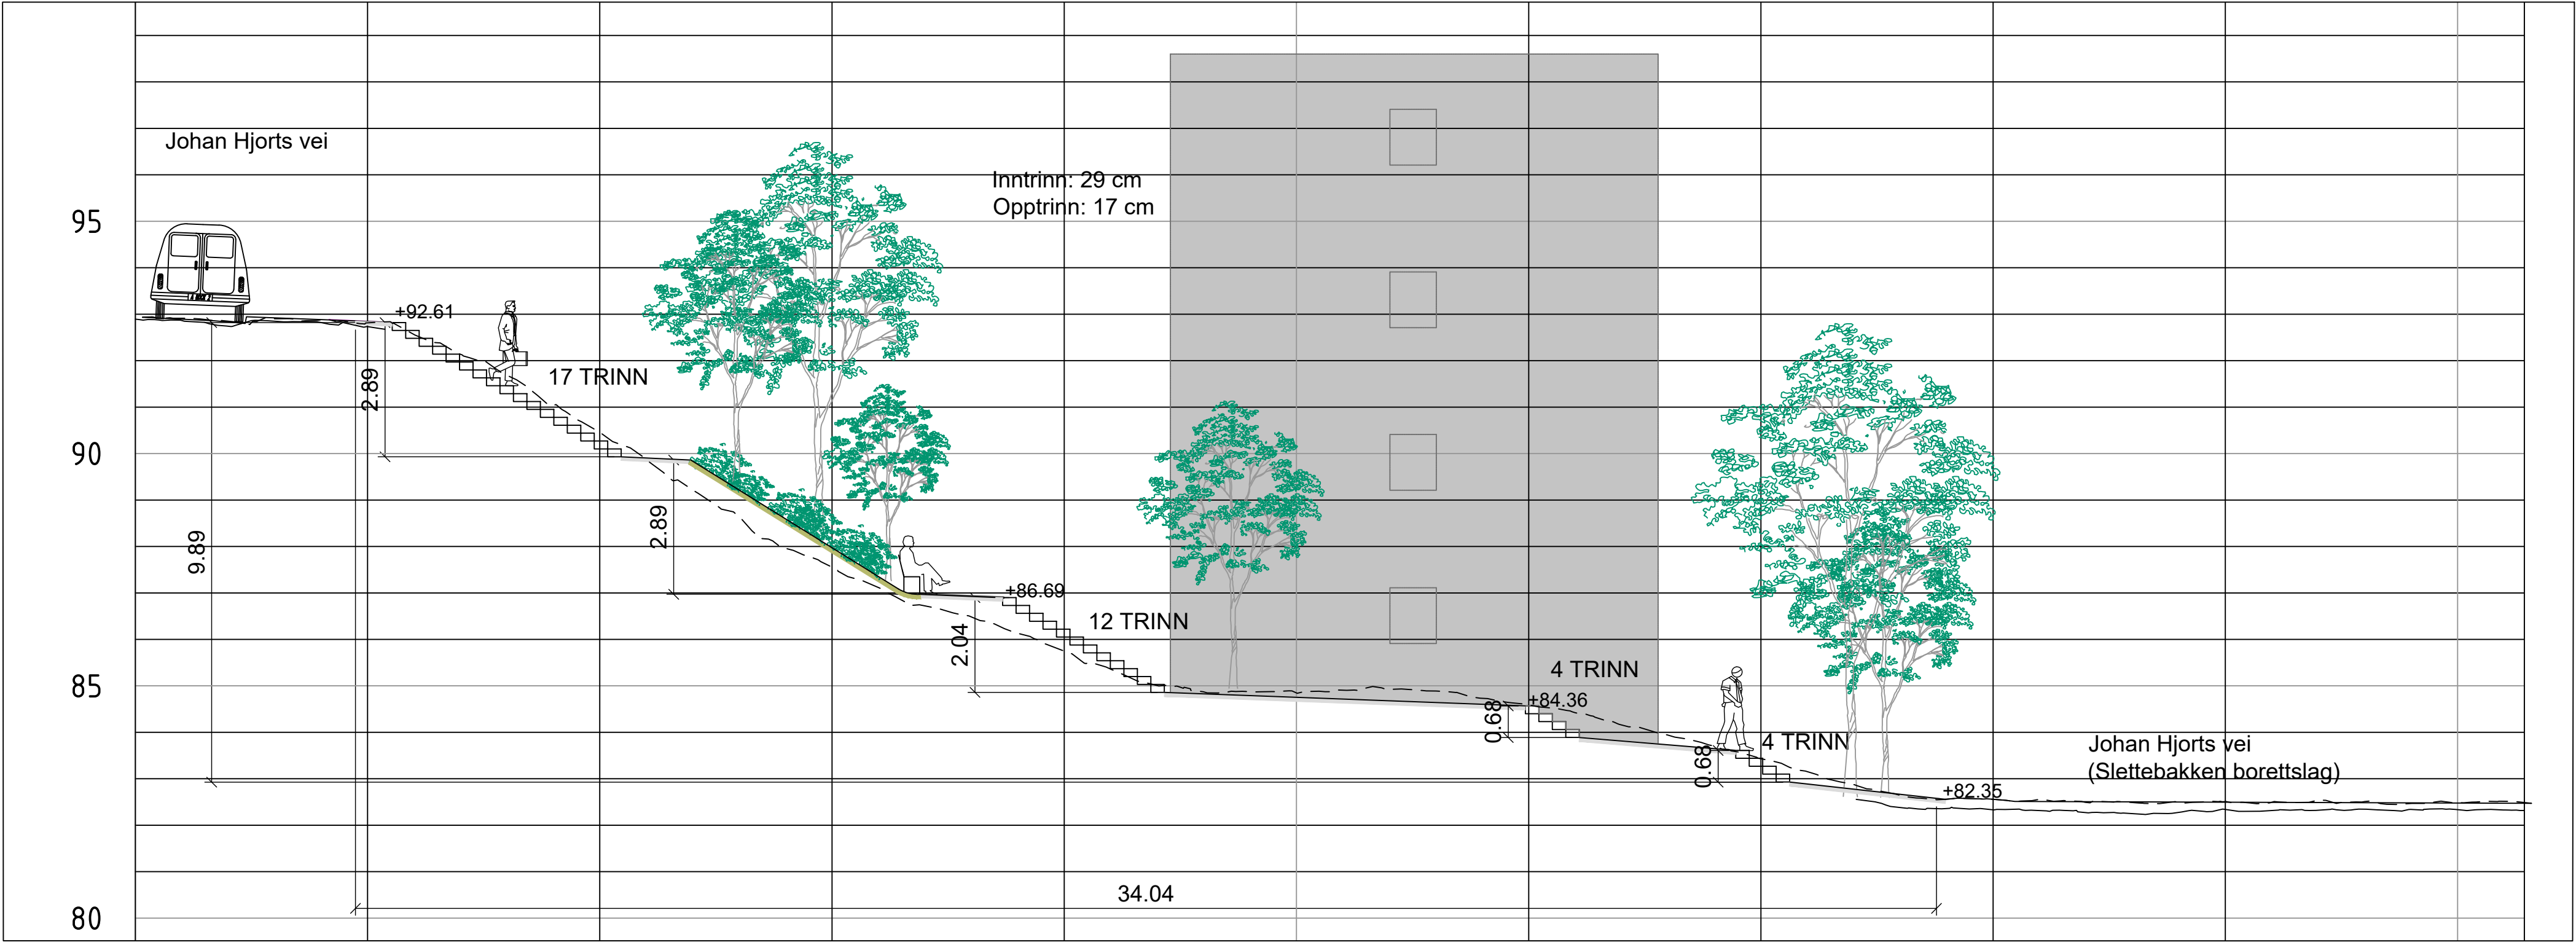


Snitt C-C' M 1:100

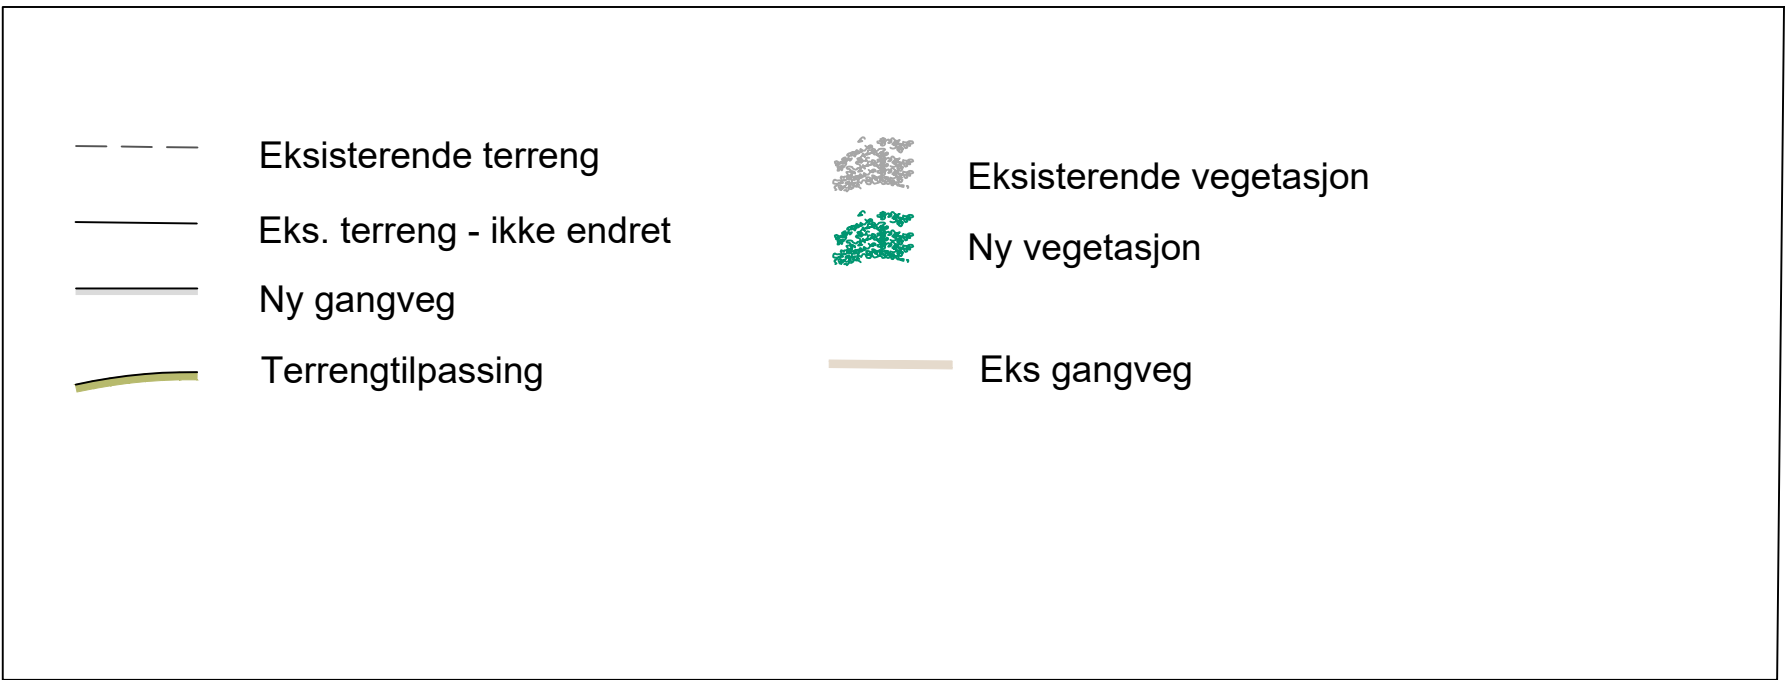


Dette dokumentet er utarbeidet av Norconsult som del av det oppdraget som fremgår nedenfor. Opphavsretten tilhører Norconsult. Dokumentet må bare benyttes til det formål som oppdragsavtalen beskriver, og må ikke kopieres eller gjøres tilgjengelig på annen måte eller i større utstrekning enn formålet tilsier.			Målestokk (gjelder A1)
Bergen kommune			1:100/1:300
Slettebakken område reguleringsplan Bistand plandokumenter Tverrforbindelse Johan Hjort vei			
Lengdeprofil Alt C - trapp			
Norconsult	Oppdragsnummer 52406032	Tegningsnummer Johan Hjorts O002	Revisjon


B1 - 1

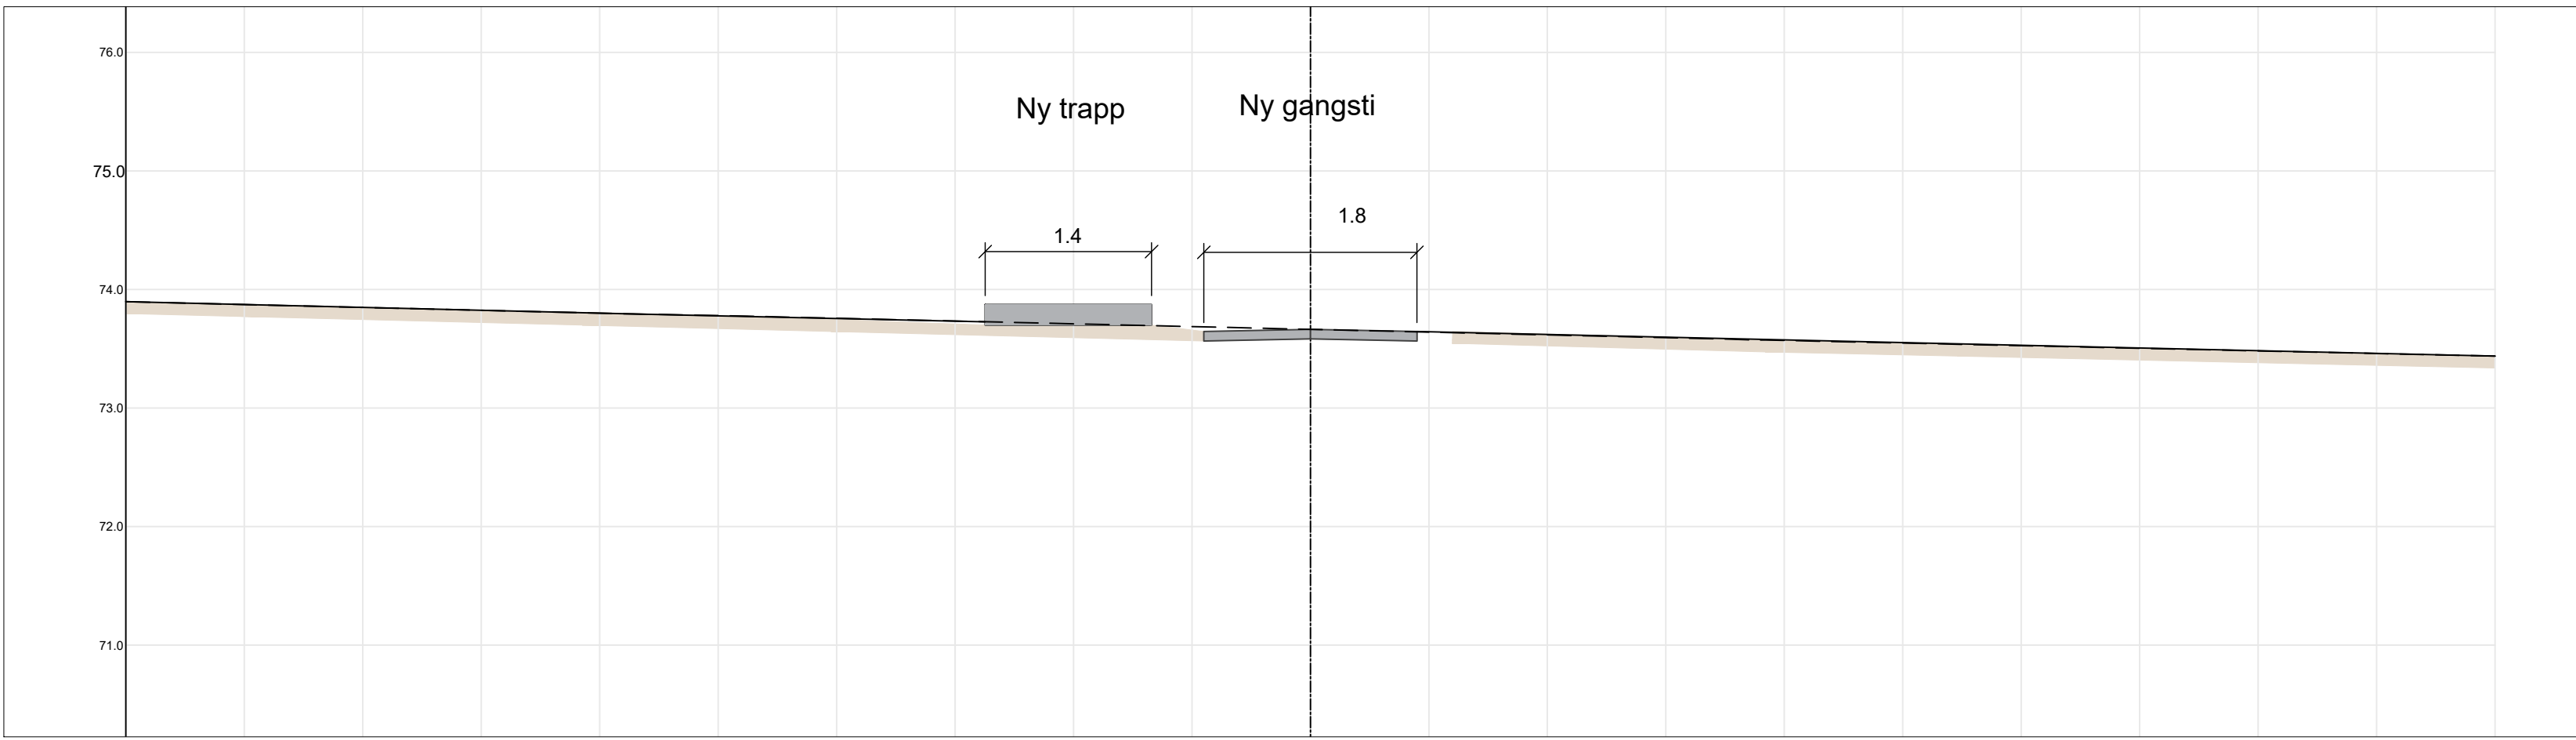


B1 - 15

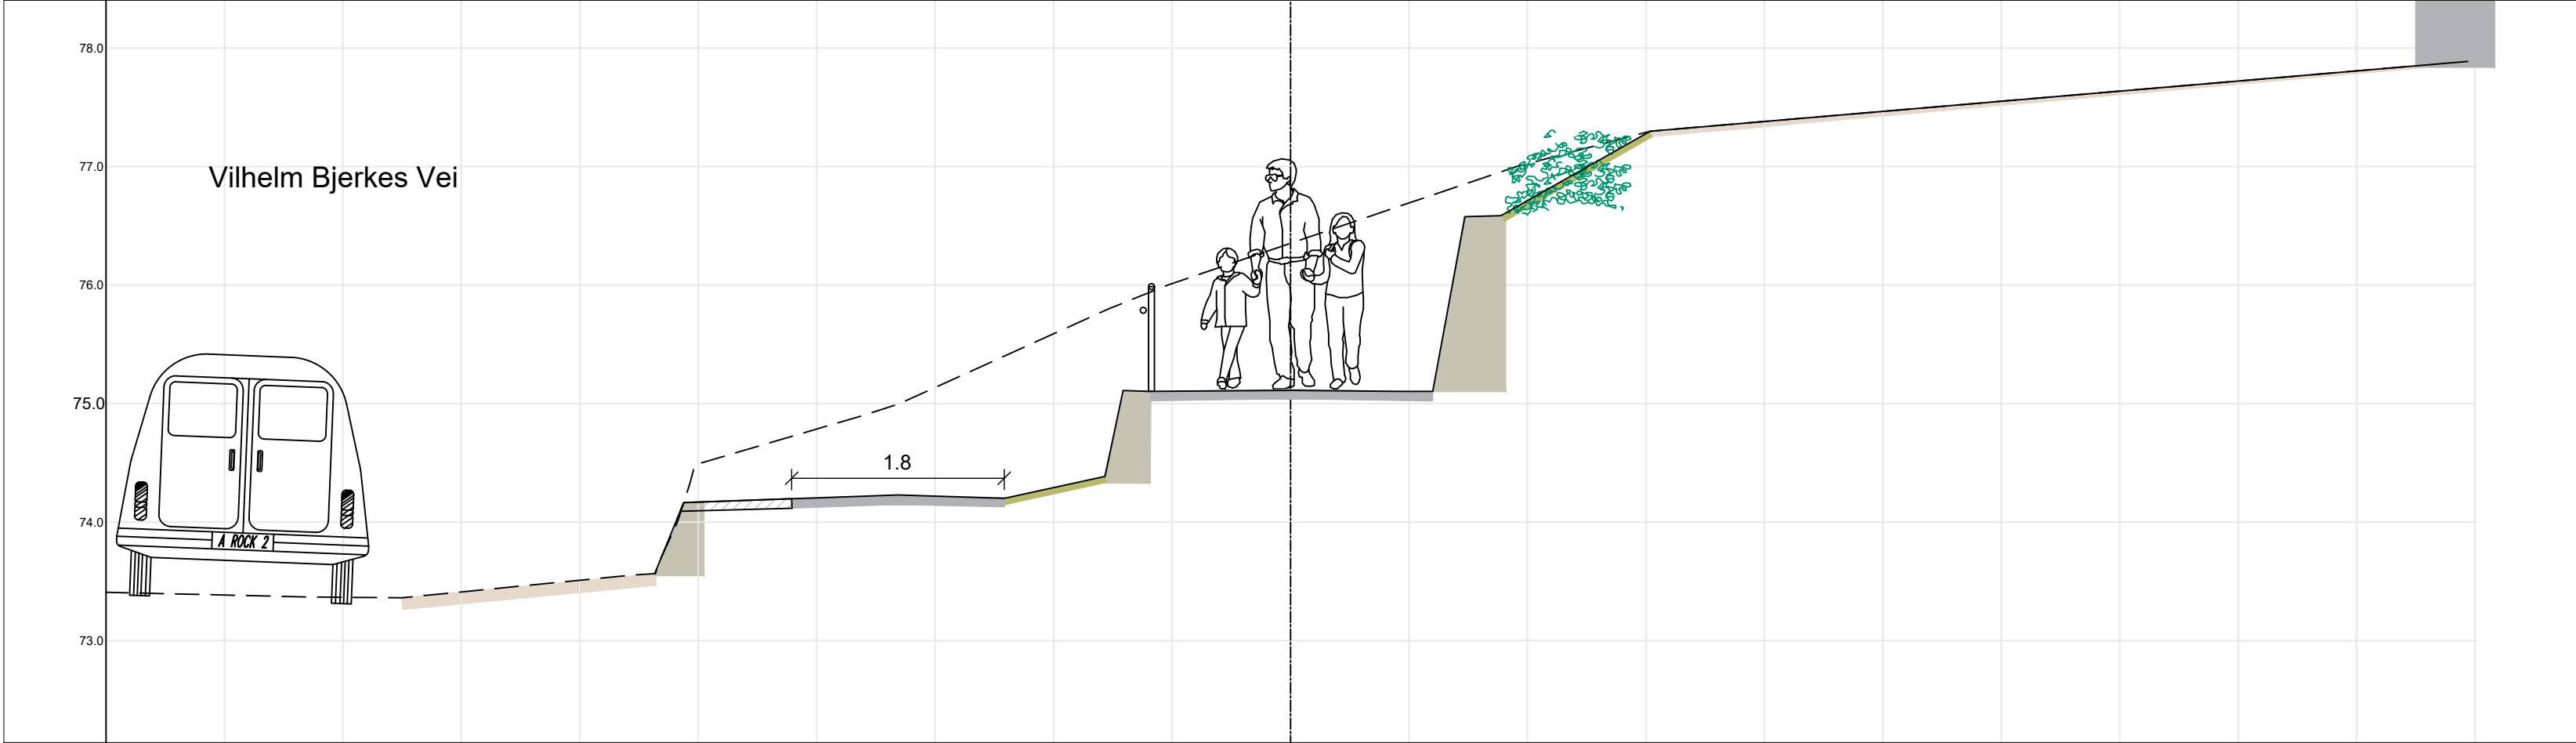

B1 - 20

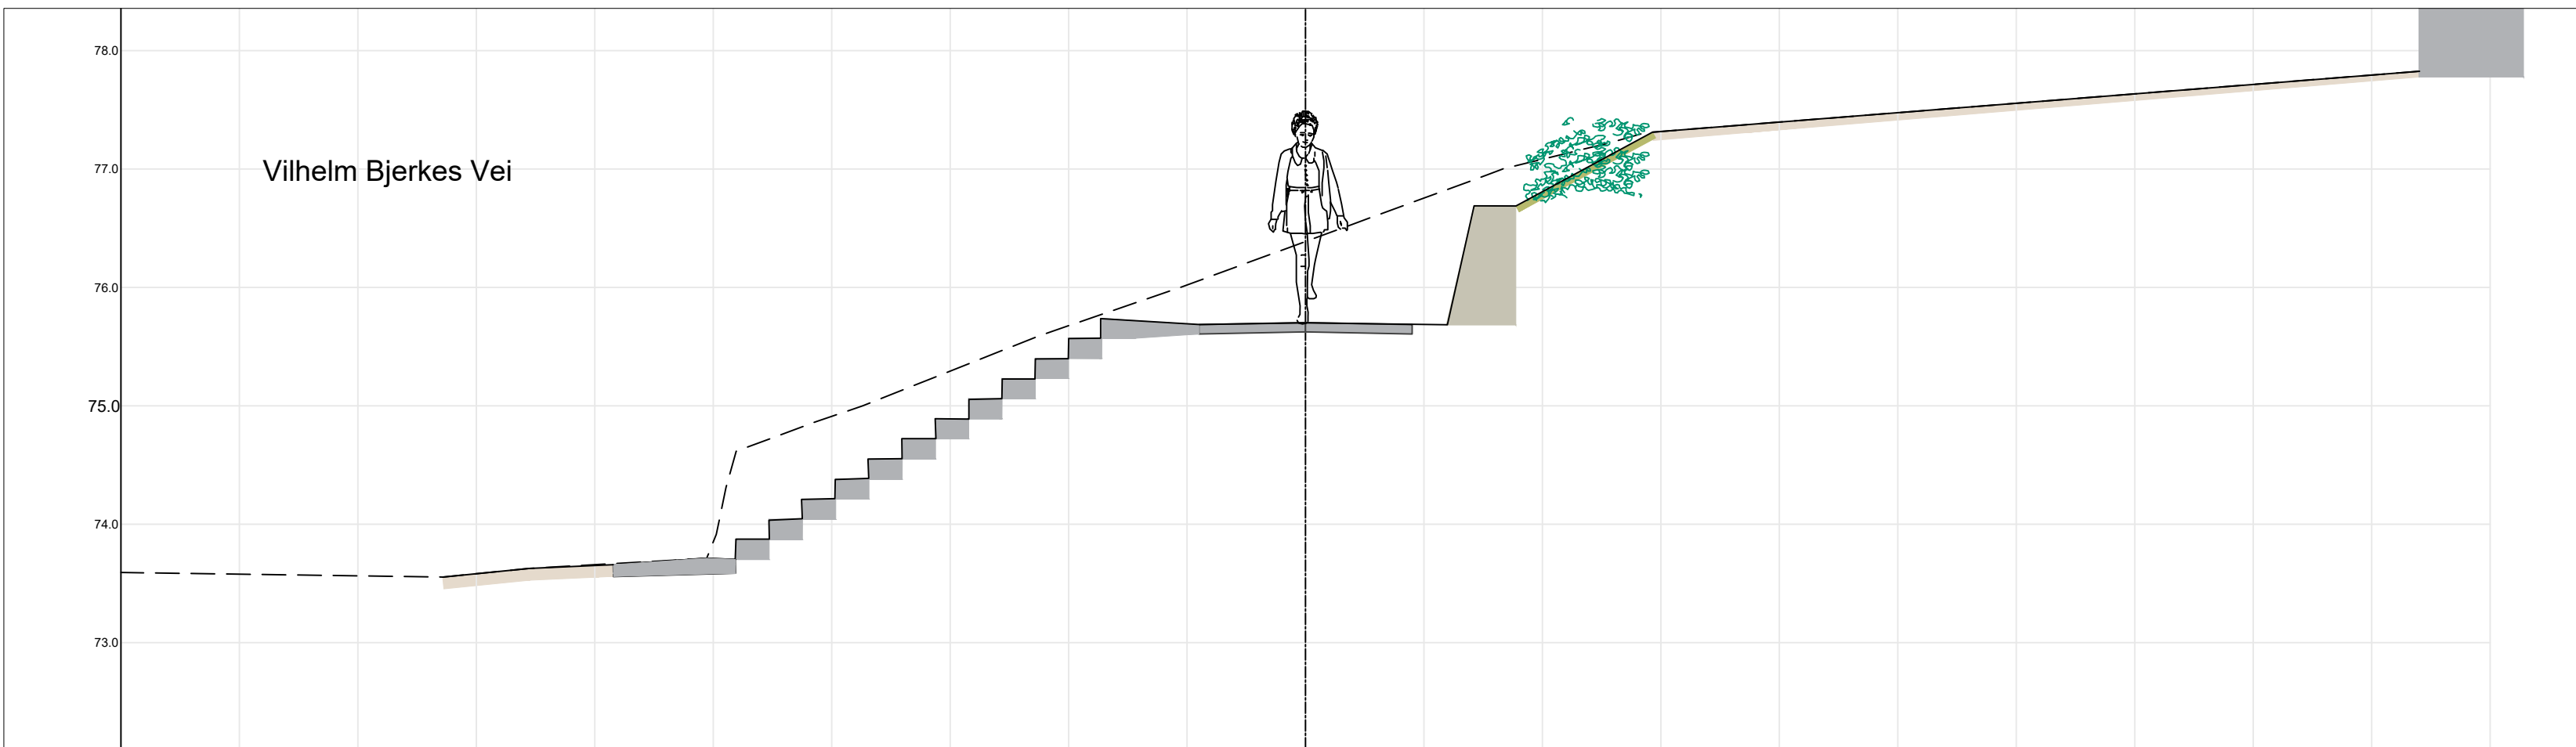

B1 - 35

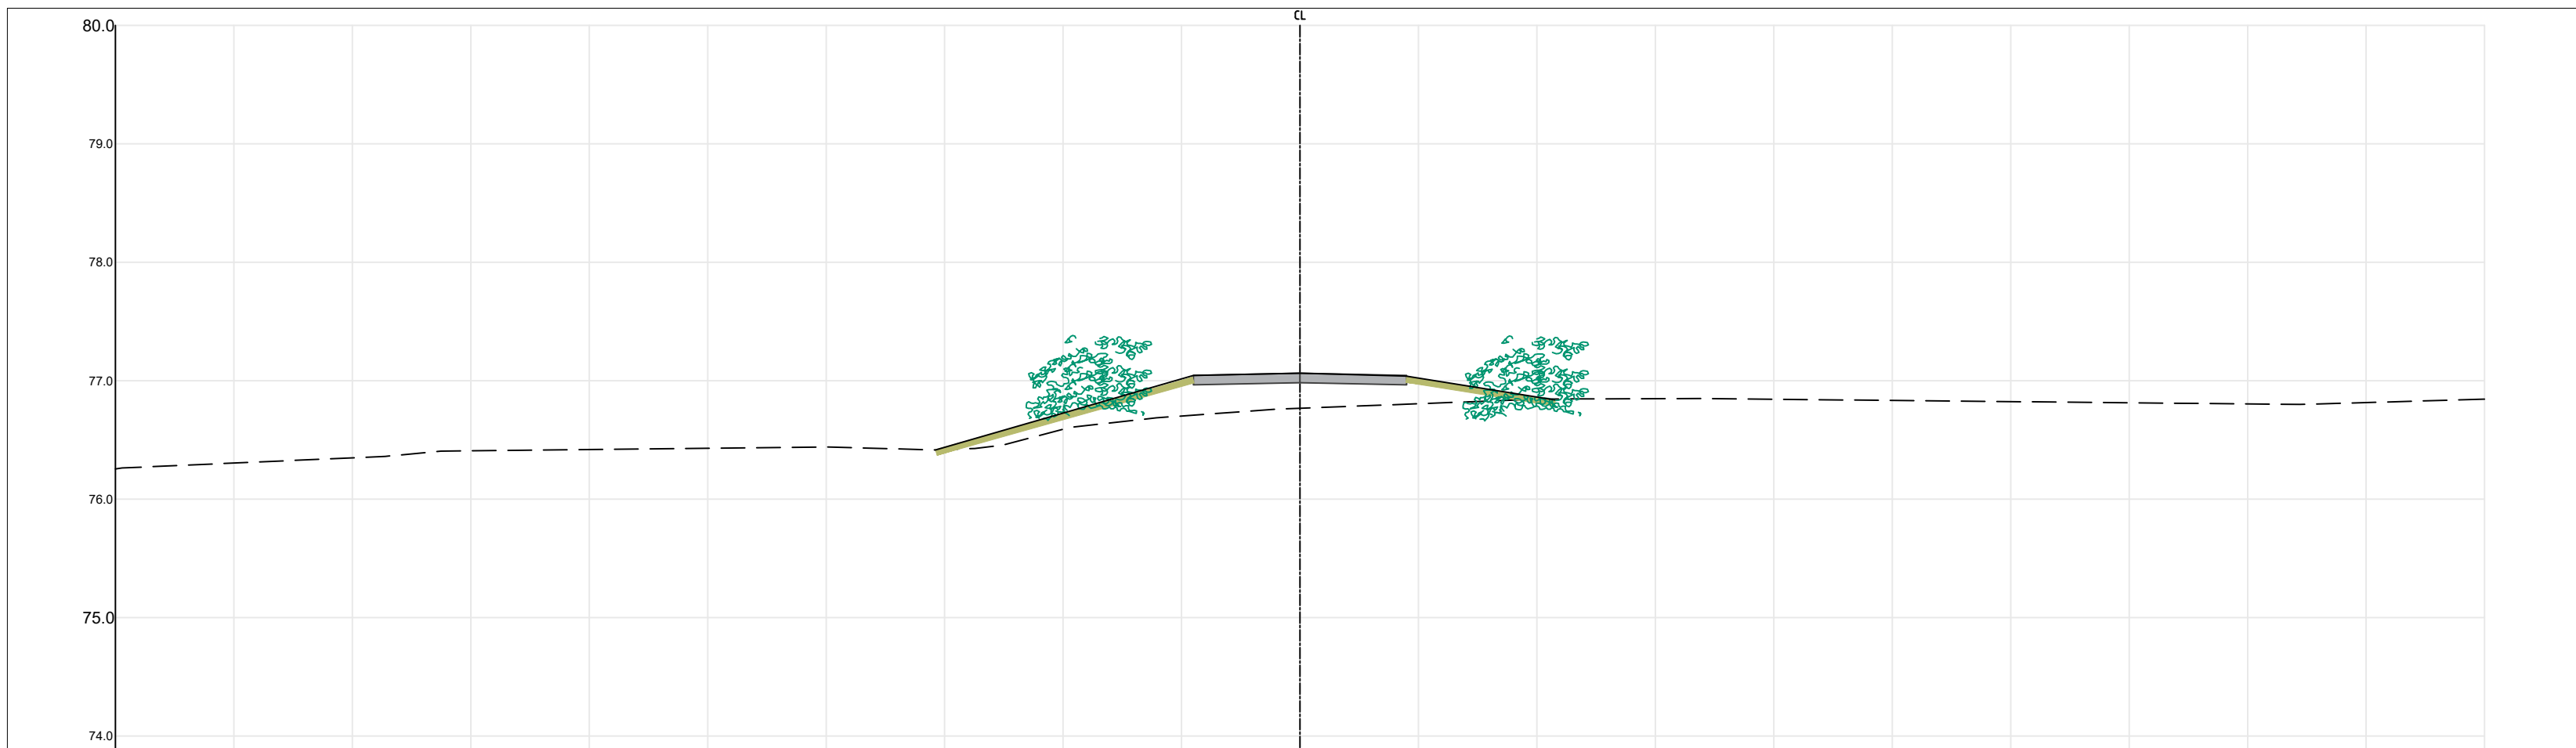


Tegningsnummer	Revisjon
Johan Hjorts O003	----

Tegnforklaring


	Eksisterende terreng		Eksisterende vegetasjon
	Eks. terreng - ikke endret		Ny vegetasjon
	Ny gangveg		Eks gangveg
	Ny trapp		
	Terrengtilpassing		

Dette dokumentet er utarbeidet av Norconsult som del av det oppdraget som fremgår nedenfor. Opphavsretten tilhører Norconsult. Dokumentet må bare benyttes til det formål som oppdragsavtalen beskriver, og må ikke kopieres eller gjøres tilgjengelig på annen måte eller i større utstrekning enn formålet tilsier.		Målestokk (gjelder A1)
Bergen kommune		1:50
Slettebakken område reguleringsplan Bistand plandokumenter Tverrforbindelse Johan Hjort vei		
Tverrprofil Strekning B1		
Norconsult	Oppdragsnummer 52406032	Tegningsnummer Johan Hjorts O003
		Revisjon


B2 - 1

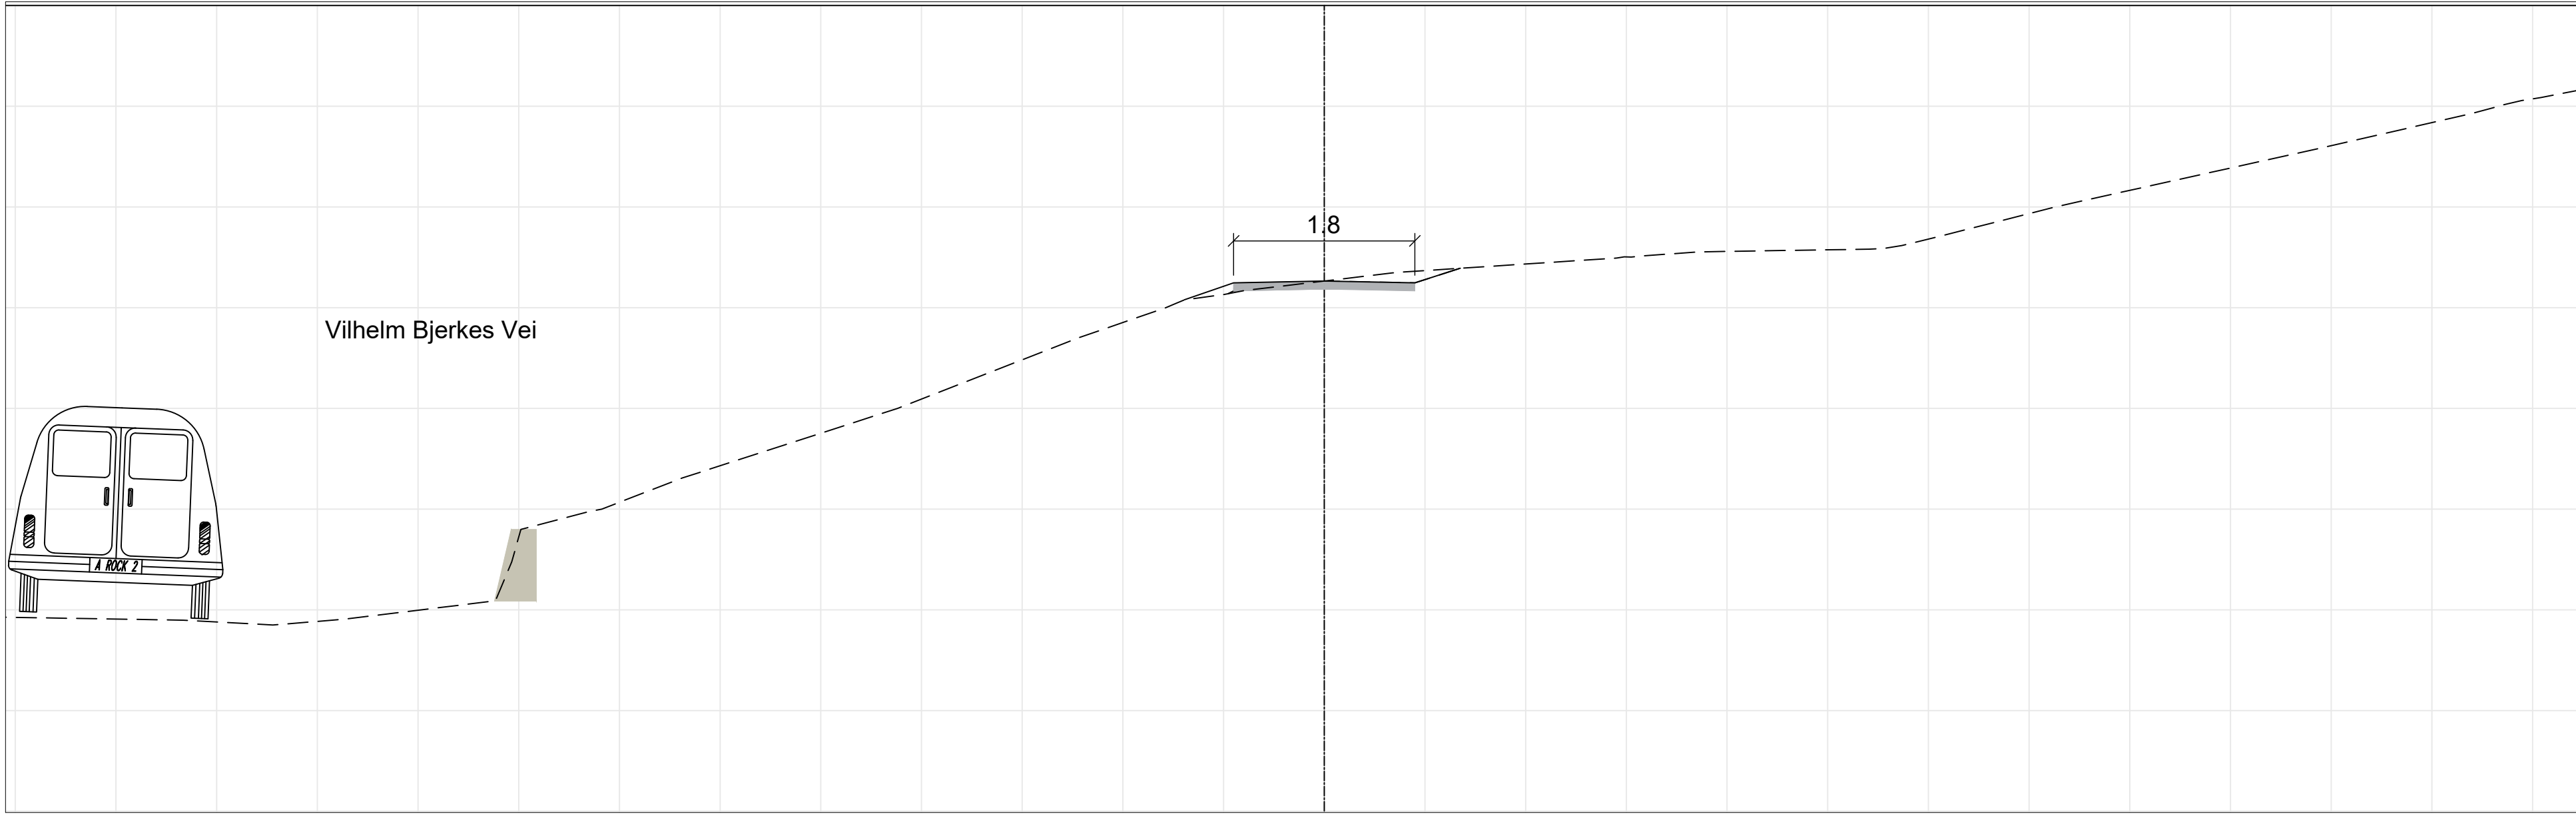

B2 - 10

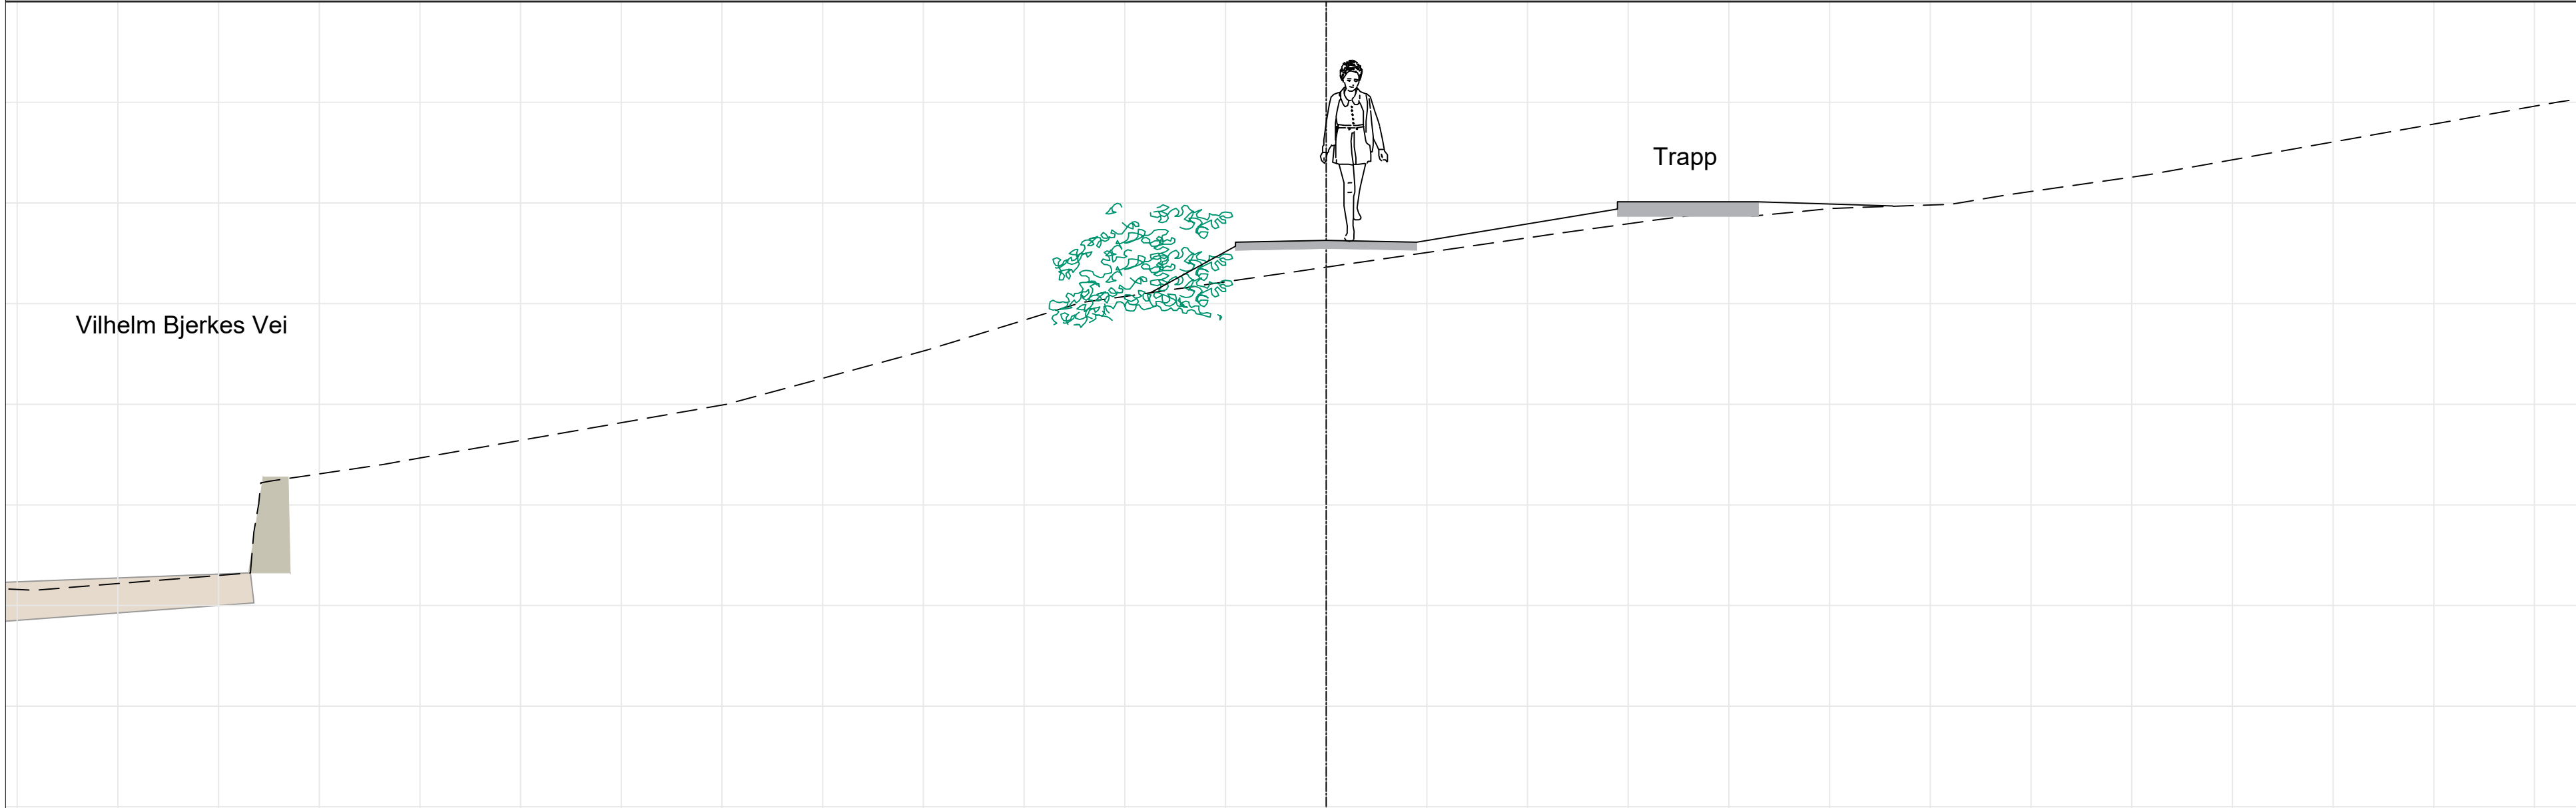

B2 - 20

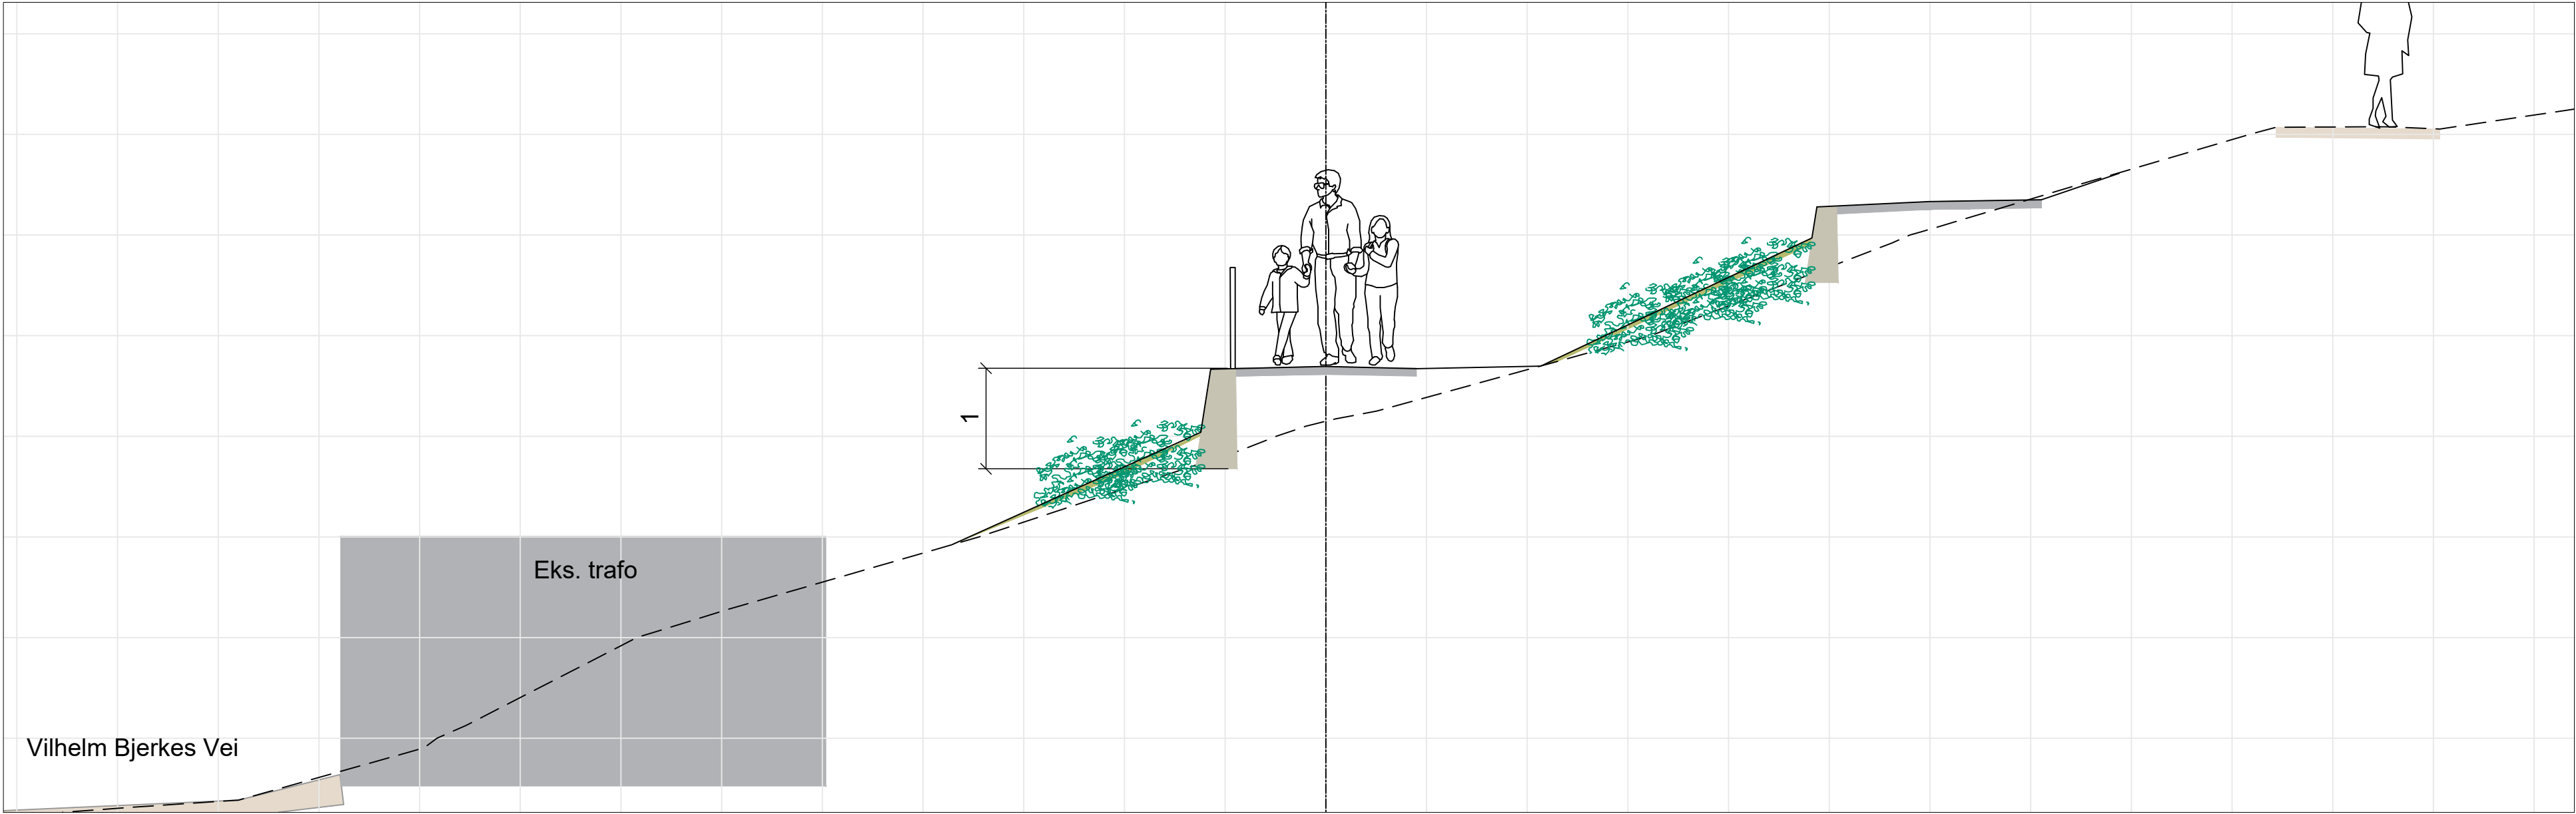


Tegningsnummer	Revisjon
Johan Hjorts O004	----

Tegnforklaring

	Eksisterende terreng		Eksisterende vegetasjon
	Eks. terreng - ikke endret		Ny vegetasjon
	Ny gangveg		
	Ny trapp		
	Terrengtilpassing		Eks gangveg

Dette dokumentet er utarbeidet av Norconsult som del av det oppdraget som fremgår nedenfor. Opphavsretten tilhører Norconsult. Dokumentet må bare benyttes til det formål som oppdragsavtalen beskriver, og må ikke kopieres eller gjøres tilgjengelig på annen måte eller i større utstrekning enn formålet tåler.		Målestokk (gjelder A1)	
Bergen kommune		1:50	
Slettebakken område reguleringsplan Bistand plandokumenter Tverrforbindelse Johan Hjort vei			
Tverrprofil B2			
Norconsult	Oppdragsnummer 52406032	Tegningsnummer Johan Hjorts O004	Revisjon

B2 - 30

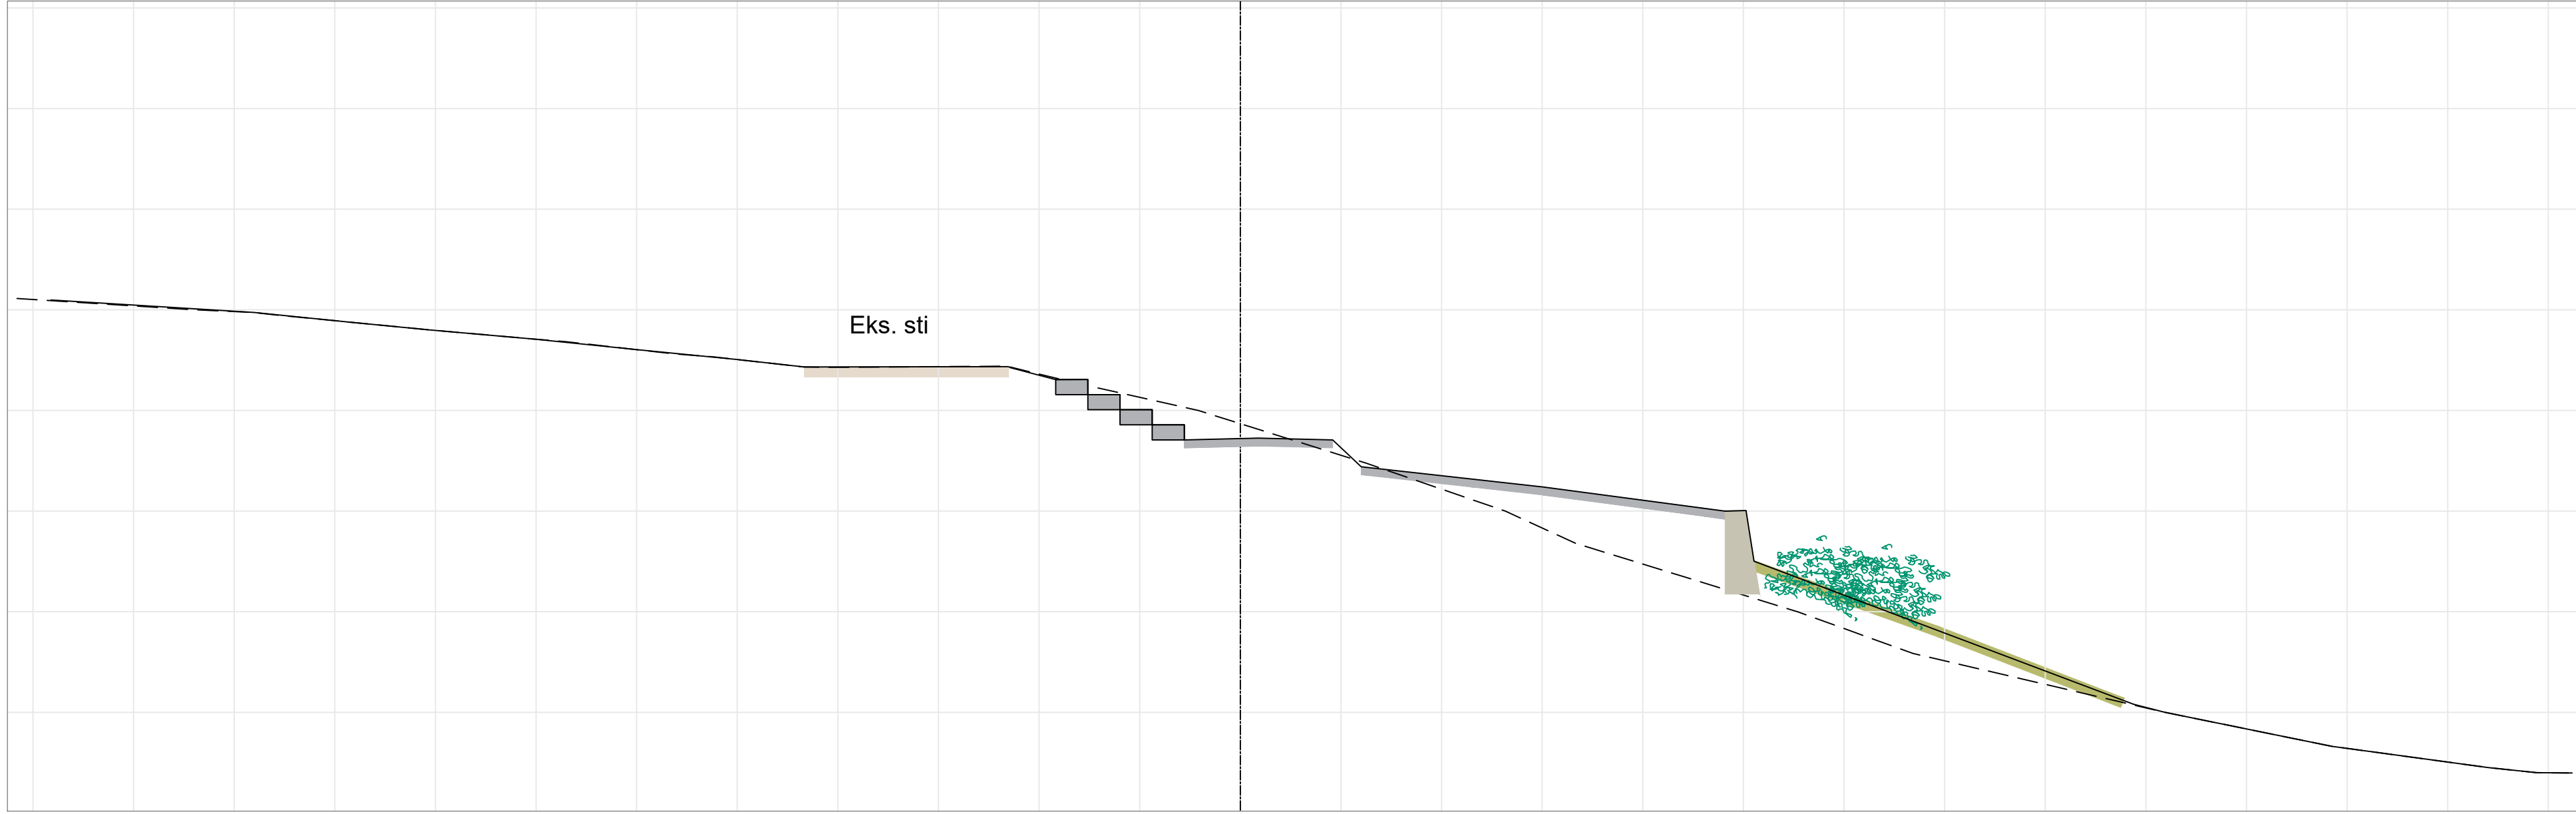

B2 - 35



B2 - 46



Tegningsnummer	Revisjon
Johan Hjorts O005	----

Tegnforklaring


---	Eksisterende terreng		Eksisterende vegetasjon
—	Eks. terreng - ikke endret		Ny vegetasjon
—	Ny gangveg		
—	Ny trapp		
—	Terrengtilpassing		

Dette dokumentet er utarbeidet av Norconsult som del av det oppdraget som fremgår nedenfor. Opphaveren tilhører Norconsult. Dokumentet må bare benyttes til det formål som oppdragsavtalen beskriver, og må ikke kopieres eller gjøres tilgjengelig på annen måte eller i større utstrekning enn formålet tiler.		Målestokk (gjelder A1)
Bergen kommune		1:50
Slettebakken område reguleringsplan Bistand plandokumenter Tverrforbindelse Johan Hjort vei		
Tverrprofil B2		
Norconsult 	Oppdragsnummer 52406032	Tegningsnummer Johan Hjorts O005
		Revisjon


C - 13




C - 21

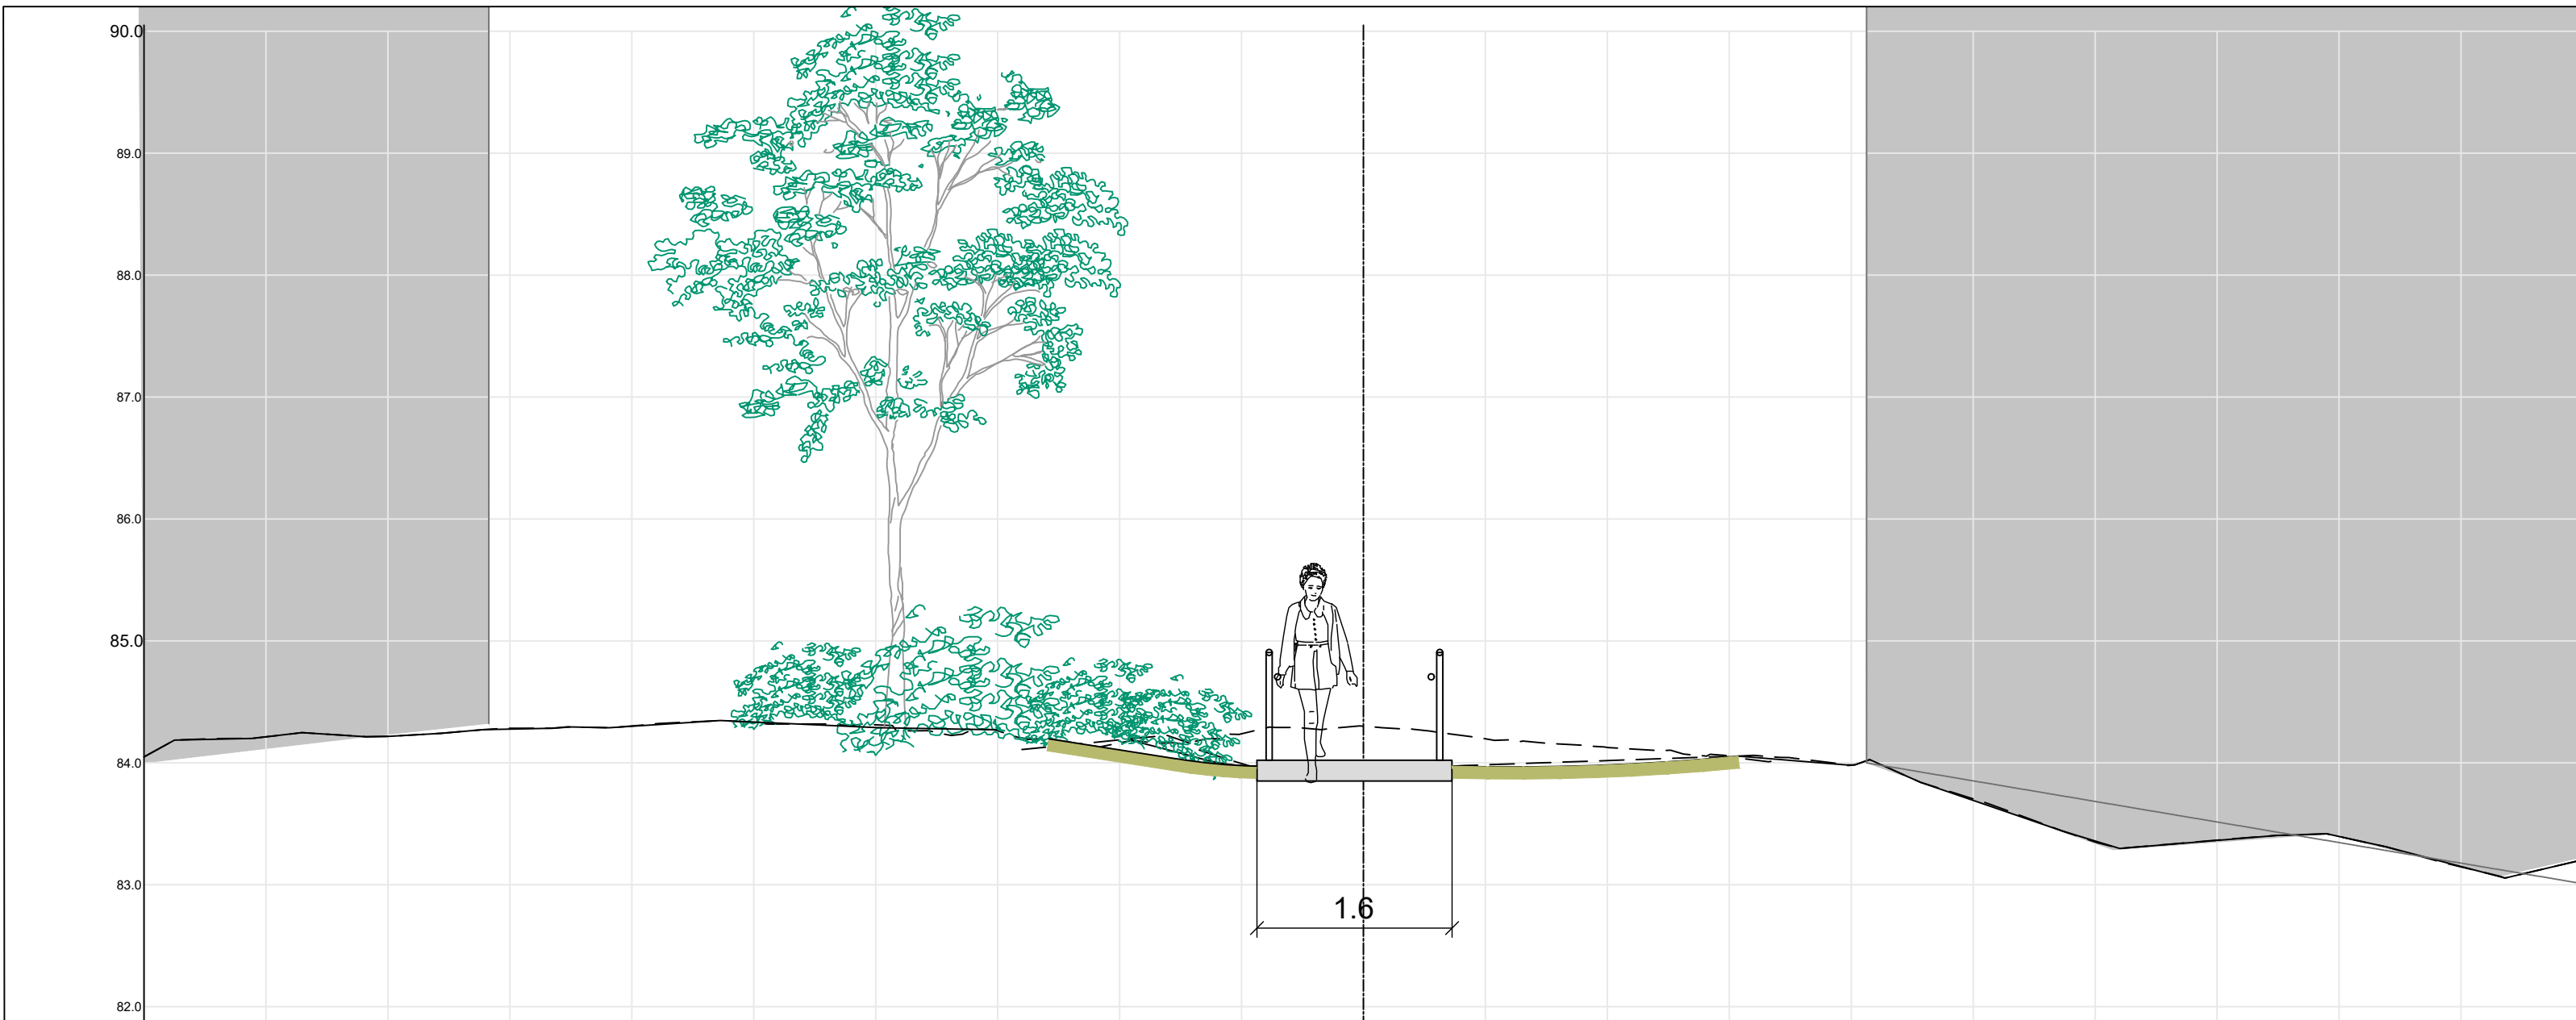

C - 37

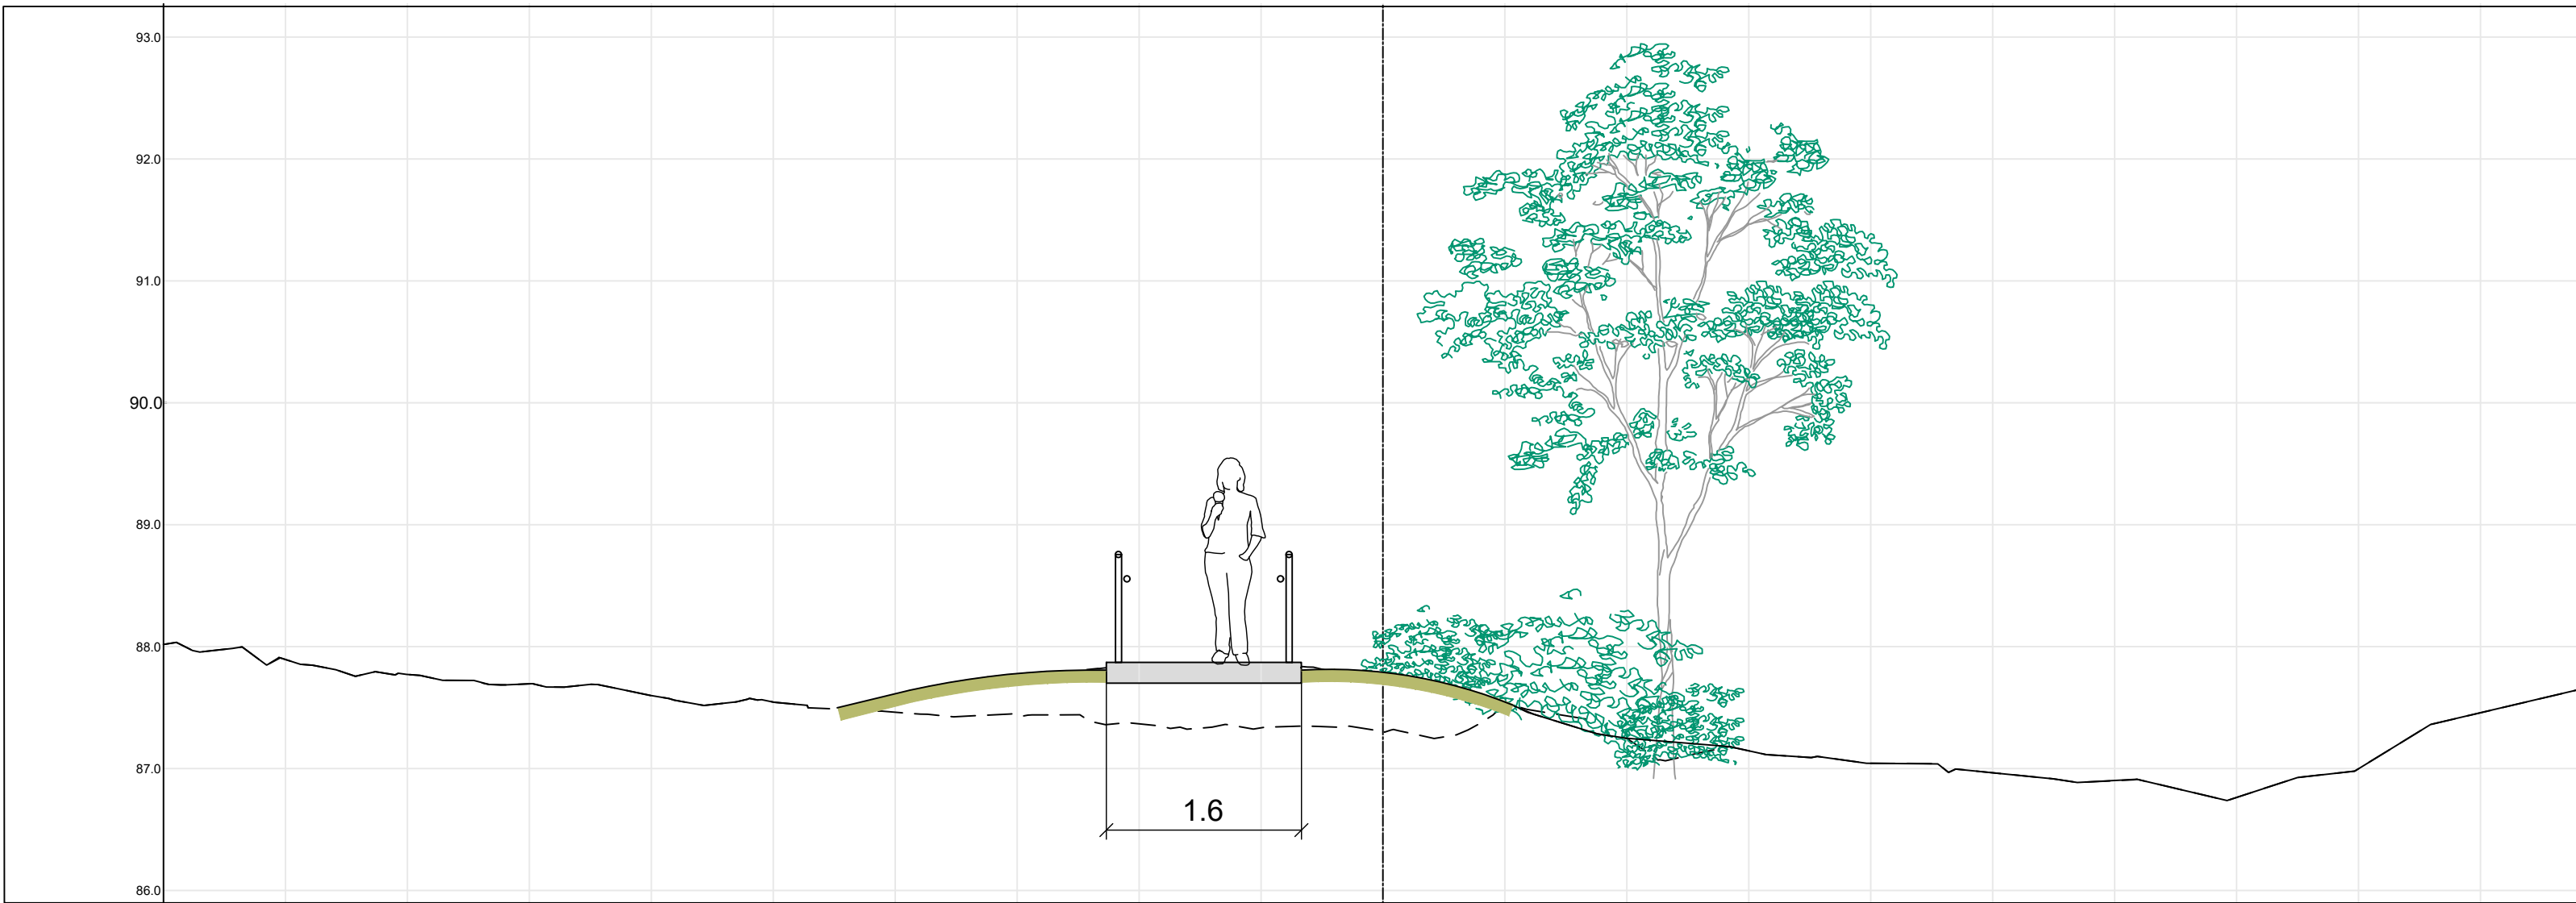

C - 46

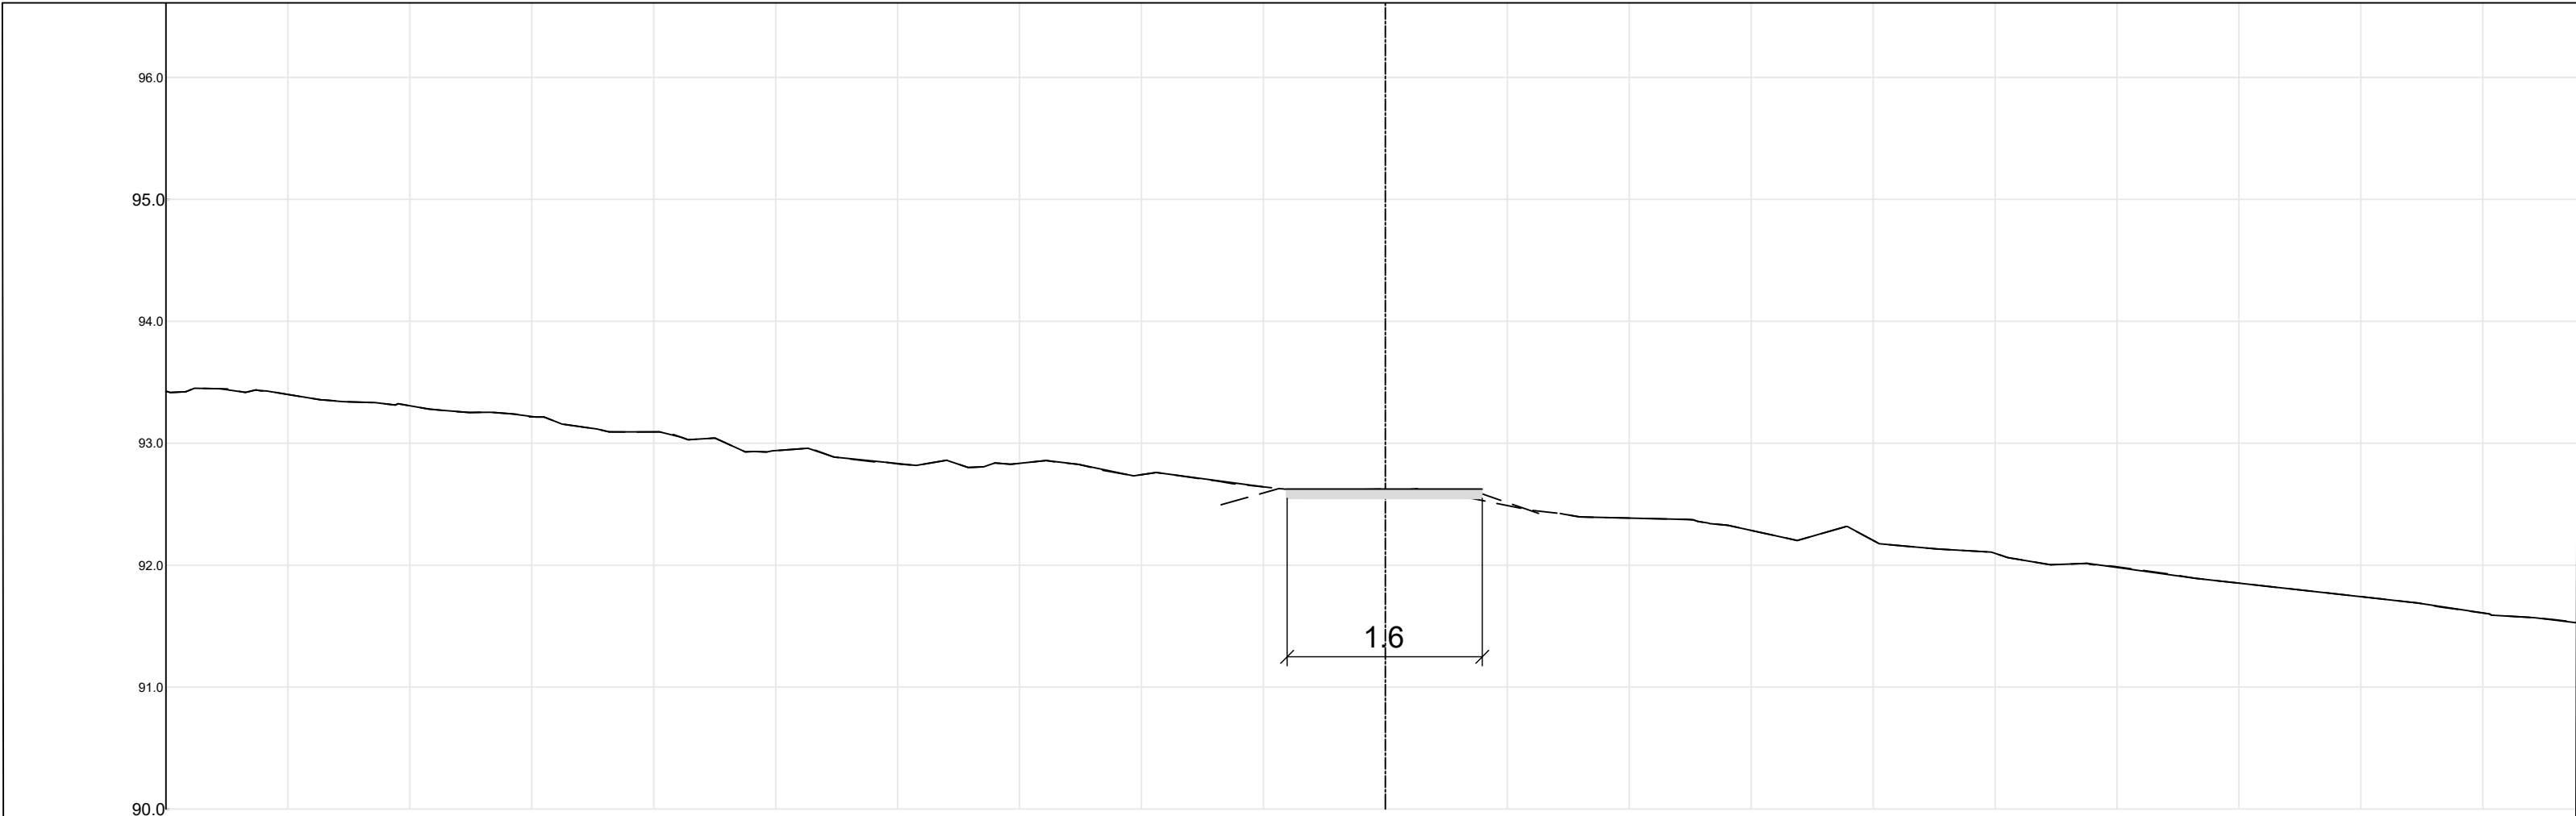

Tegningsnummer	Revisjon
Johan Hjorts O006	----

Eksisterende terreng

Eks. terreng - ikke endret

Ny gangveg

Ny trapp

Terrengtilpassing

Eksisterende vegetasjon

Ny vegetasjon

Eks gangveg

Dette dokumentet er utarbeidet av Norconsult som del av det oppdraget som fremgår nedenfor. Opphavsretten tilhører Norconsult. Dokumentet må bare benyttes til det formål som oppdragsavtalen beskriver, og må ikke kopieres eller gjøres tilgjengelig på annen måte eller i større utstrekning enn formålet tilsier.

Bergen kommune

Målestokk (gjelder A1)

1:50

Slettebakken område reguleringsplan

Bistand plandokumenter

Tverrforbindelse Johan Hjort vei

Tverrprofil Alt C - trapp

Norconsult

Oppdragsnummer

52406032

Tegningsnummer

Johan Hjorts O006

Revisjon