



TEGNFORKLARING

- Revegetering
- Asfalt
- Hvileplass/repos
- Eiendomsgrense


- Nye høydekurver
- Prosjektert mur
- Rekkverk på mur
- Rekkverk på terreng
- Eksisterende gangveg

- Rigg alternativ
- Bro

INNMALTE ASKETRÆR

- Antatt friske
- Antatt syke
- Tilnærmet død

* Stibredde kan variere. Dette, og plassering av hvileplasser, skal vurderes på stedet opp mot eks. forhold som terreng, murer og verdifulle asketrær.

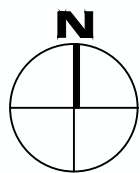

Bergen Kommune		Målestokk (gjelder A1)	
		1:300	
Slettebakken område reguleringsplan			
Bistand plandokumenter			
Tverrforbindelse Mannsverk			
Alternativ A (1 og 2) og C			
Norconsult 	Oppdragsnummer		Tegningsnummer
	52406032		Mannsverk O001
			Revisjon



TEGNFORKLARING

- Revegetering
- Asfalt
- Hvileplass/repos
- Eiendomsgrense


- Nye høydekurver
- Prosjektert mur
- Rekkverk på mur
- Rekkverk på terreng
- Eksisterende gangveg

- Rigg alternativ
- Bro

INNMALTE ASKETRÆR

- Antatt friske
- Antatt syke
- Tilnærmet dødt

* Stibredde kan variere. Dette, og plassering av hvileplasser, skal vurderes på stedet opp mot eks. forhold som terreng, murer og verdifulle asketrær.

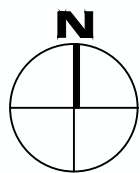


Dette dokumentet er utarbeidet av Norconsult som del av det oppdraget som fremgår nedenfor. Opphavsretten tilhører Norconsult. Dokumentet må bare benyttes til det formål som oppdragsavtalen beskriver, og må ikke kopieres eller gjøres tilgjengelig på annen måte eller i større utstrekning enn formålet tilsier.		Målestokk (gjelder A1)
Bergen Kommune		1:300
Slettebakken område reguleringsplan Bistand plandokumenter Tverrforbindelse Mannsverk Alternativ A (1 og 2) og C		
Norconsult 	Oppdragsnummer 52406032	Tegningsnummer Mannsverk O002
		Revisjon


Tverrforbindelse Mannsverk
Illustrasjon Alternativ C
Mannsverk 0012



Pel nr 0 - Alt A 1(øvre del) M 1:50

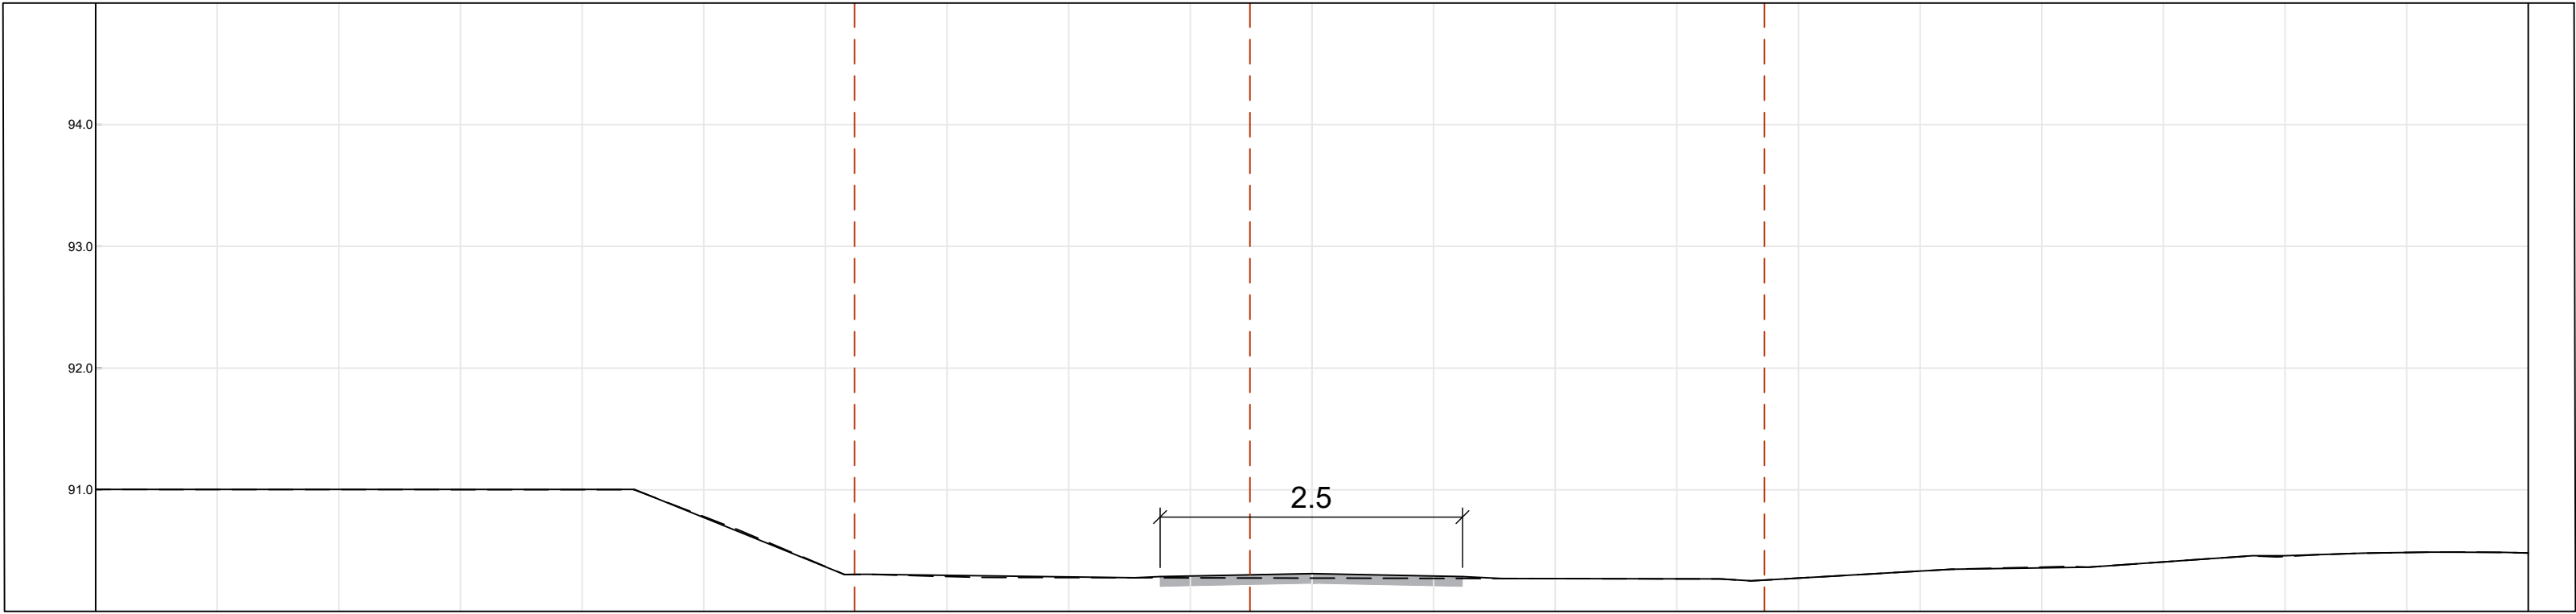


Pel nr 20 - Alt A 1(øvre del) M 1:50

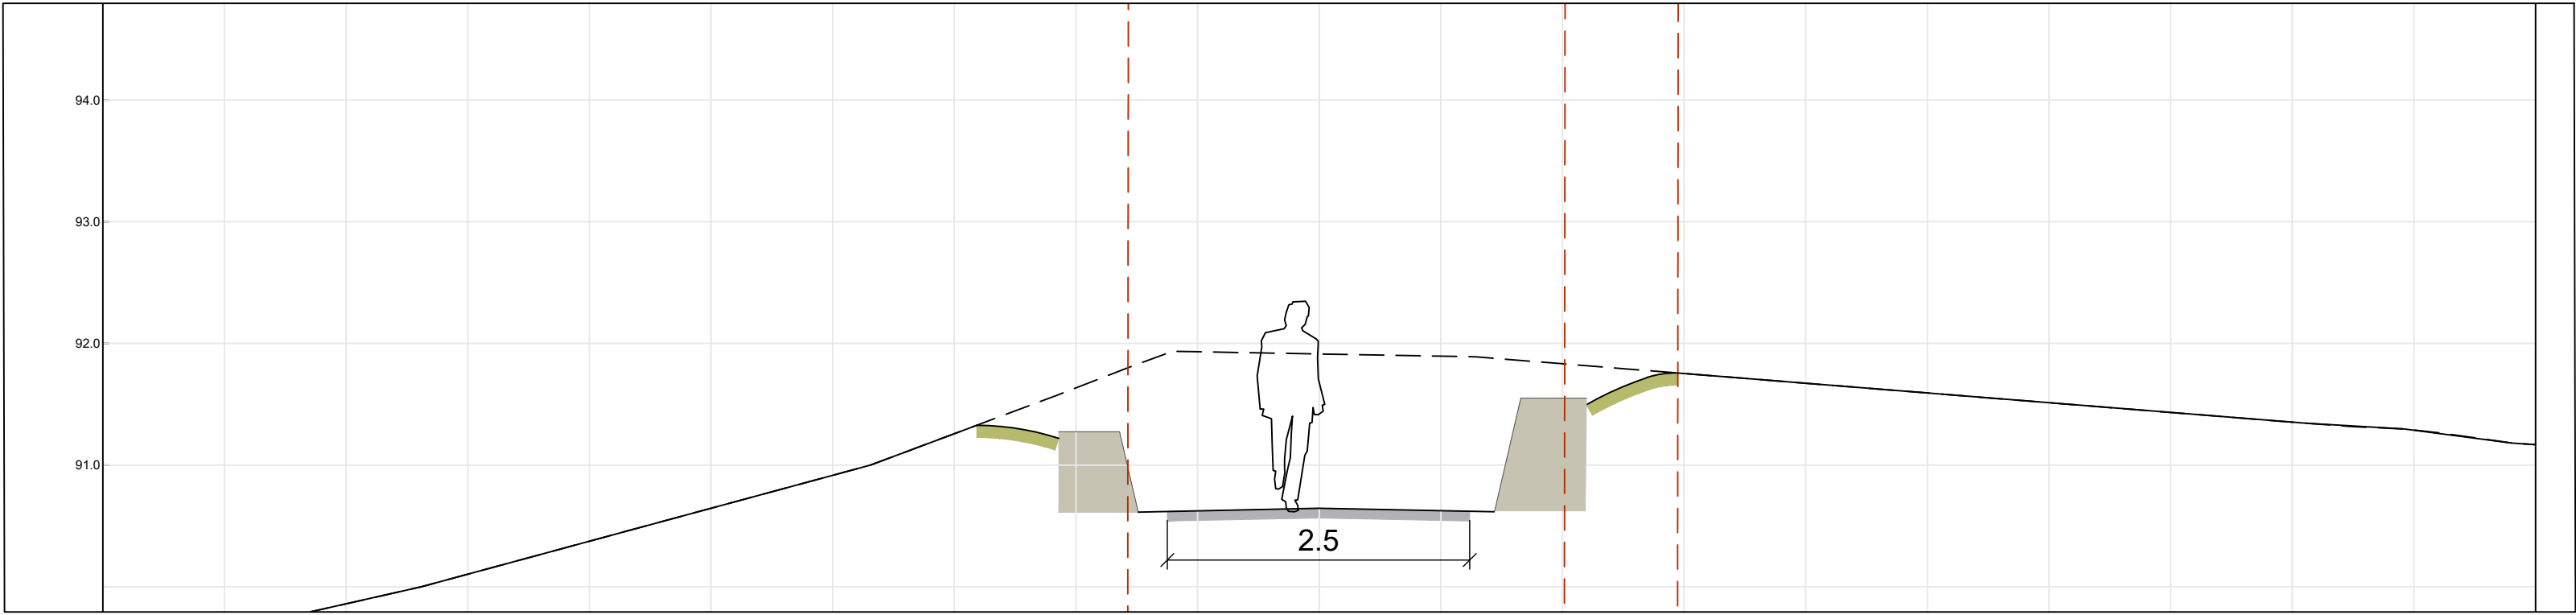

Pel nr 40 - Alt A 1(øvre del) M 1:50




Pel nr 60 - Alt A 1(øvre del) M 1:50

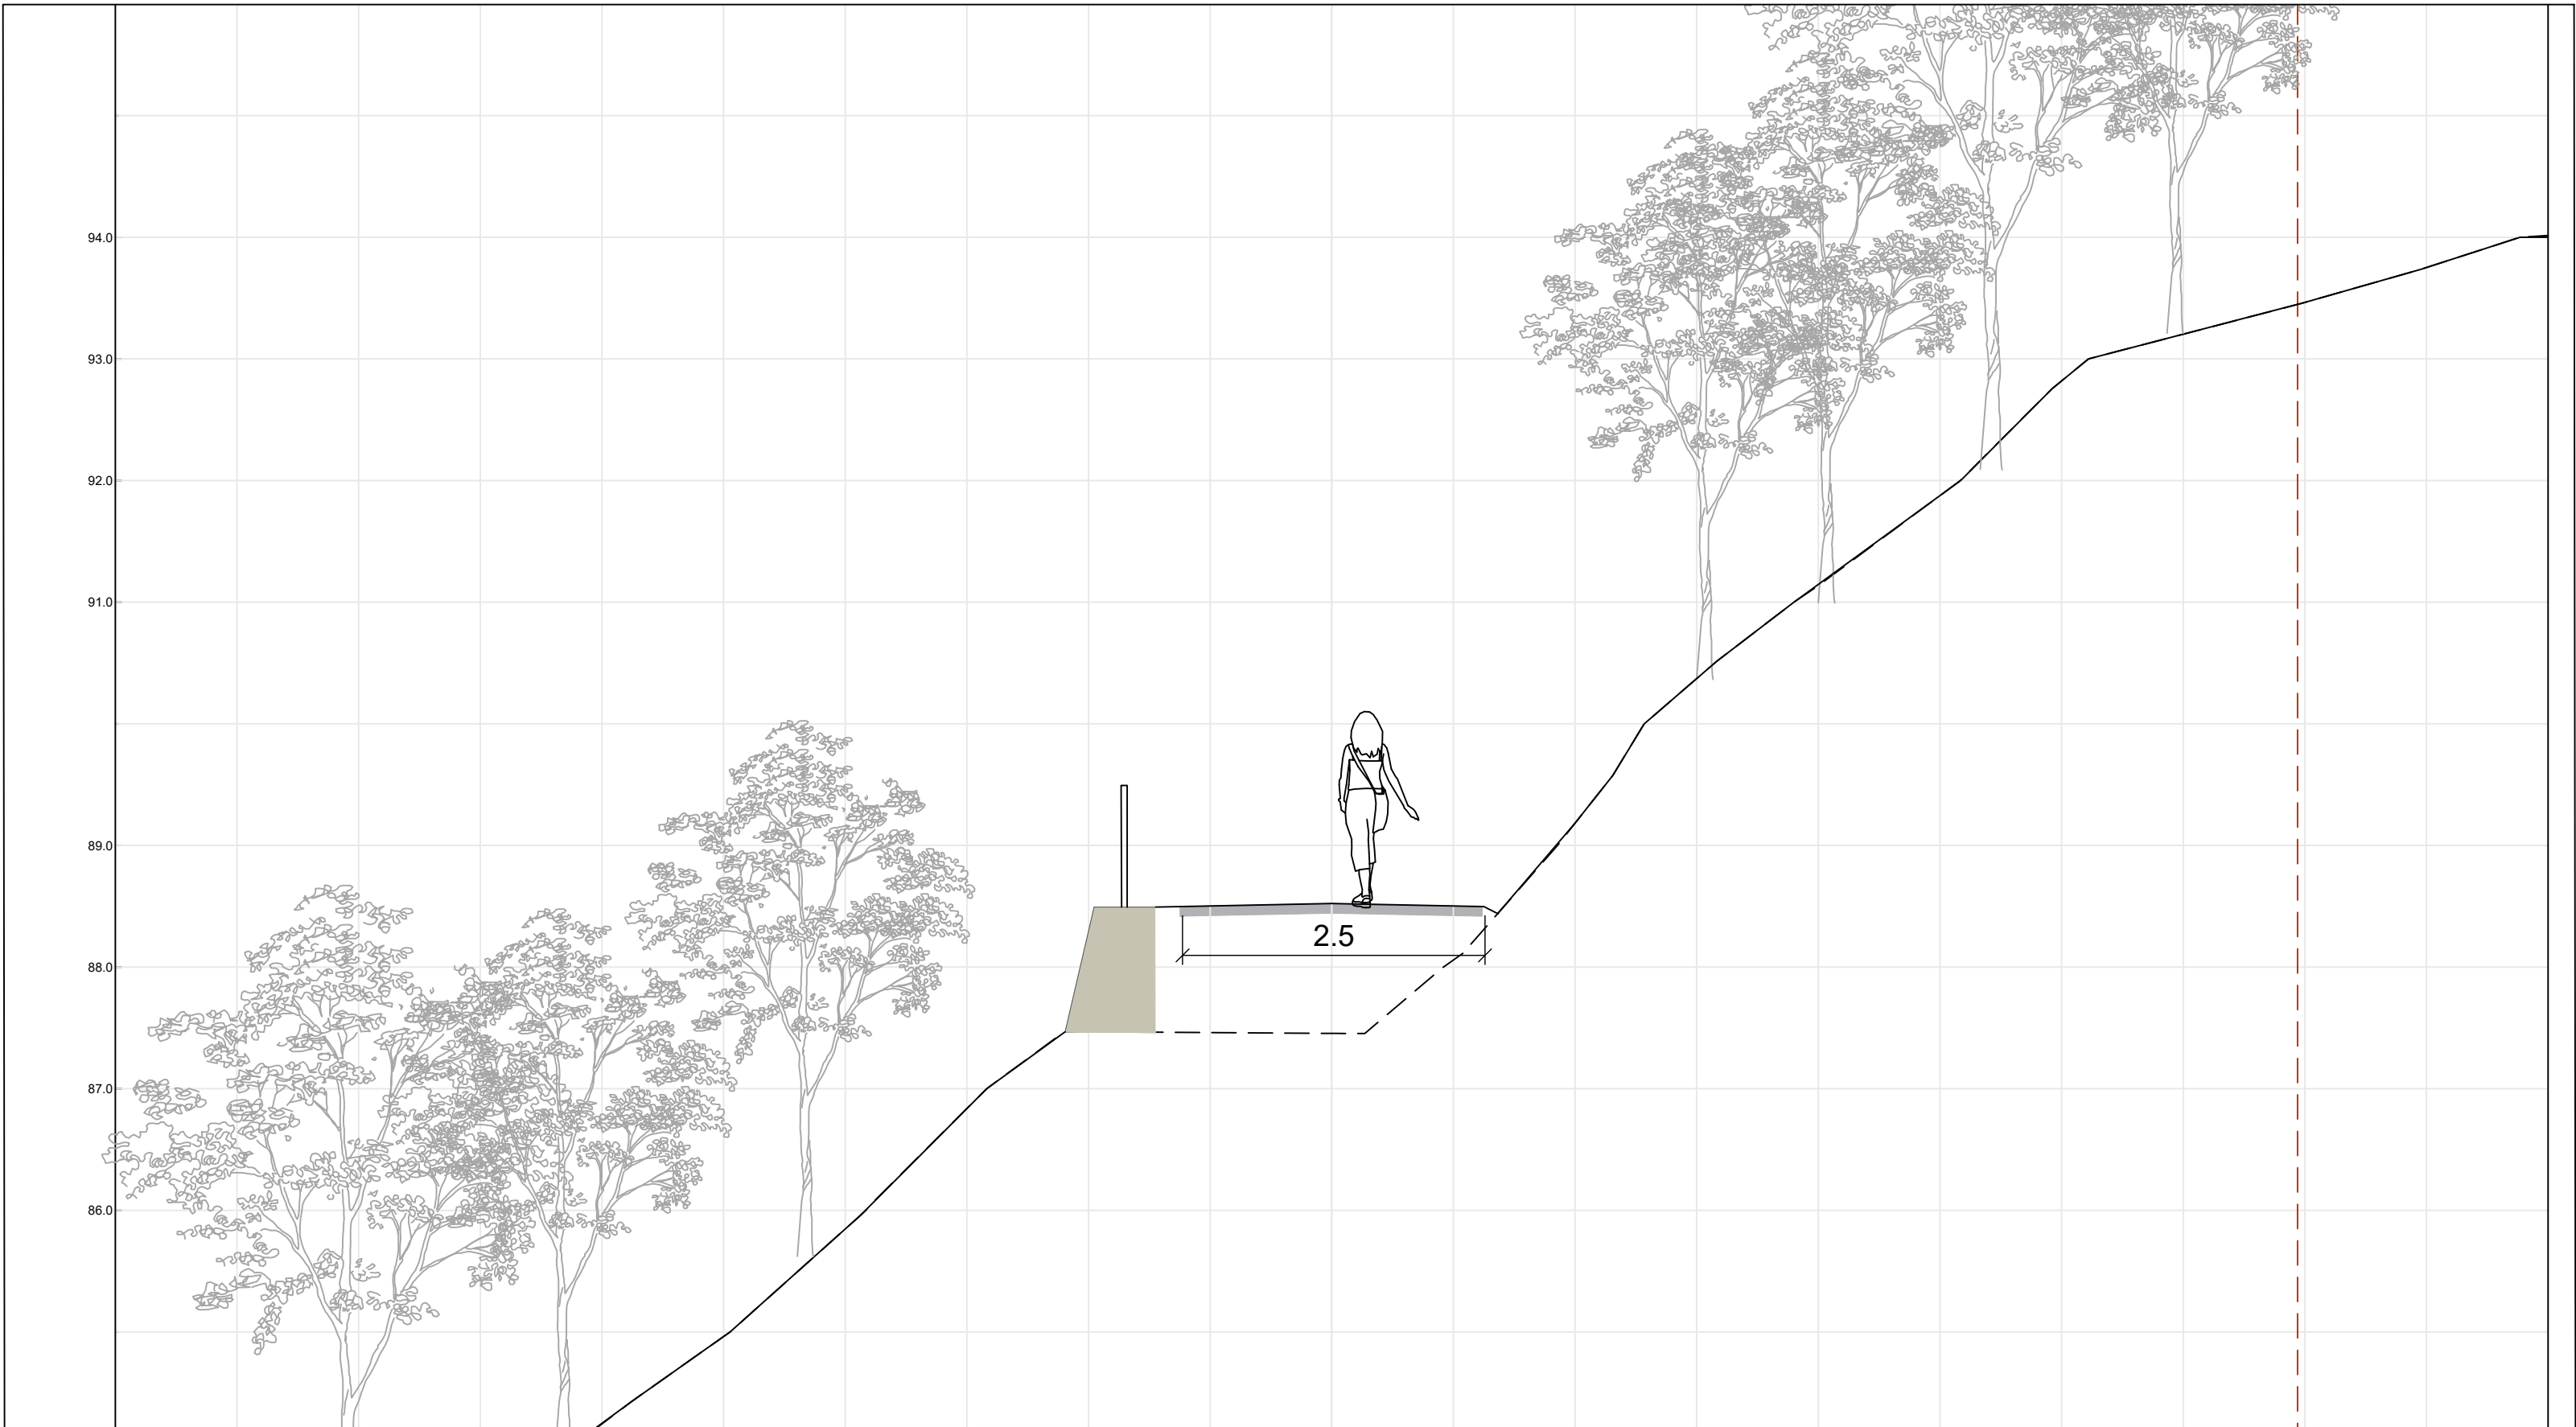


- Eksisterende terreng
- Eks. terreng - ikke endret
- Ny gangveg
- Terrengtilpassing
- - - Eiendomsgrenser
- Eksisterende vegetasjon
- Ny vegetasjon



Pel nr 80 - Alt A 1(øvre del) M 1:50

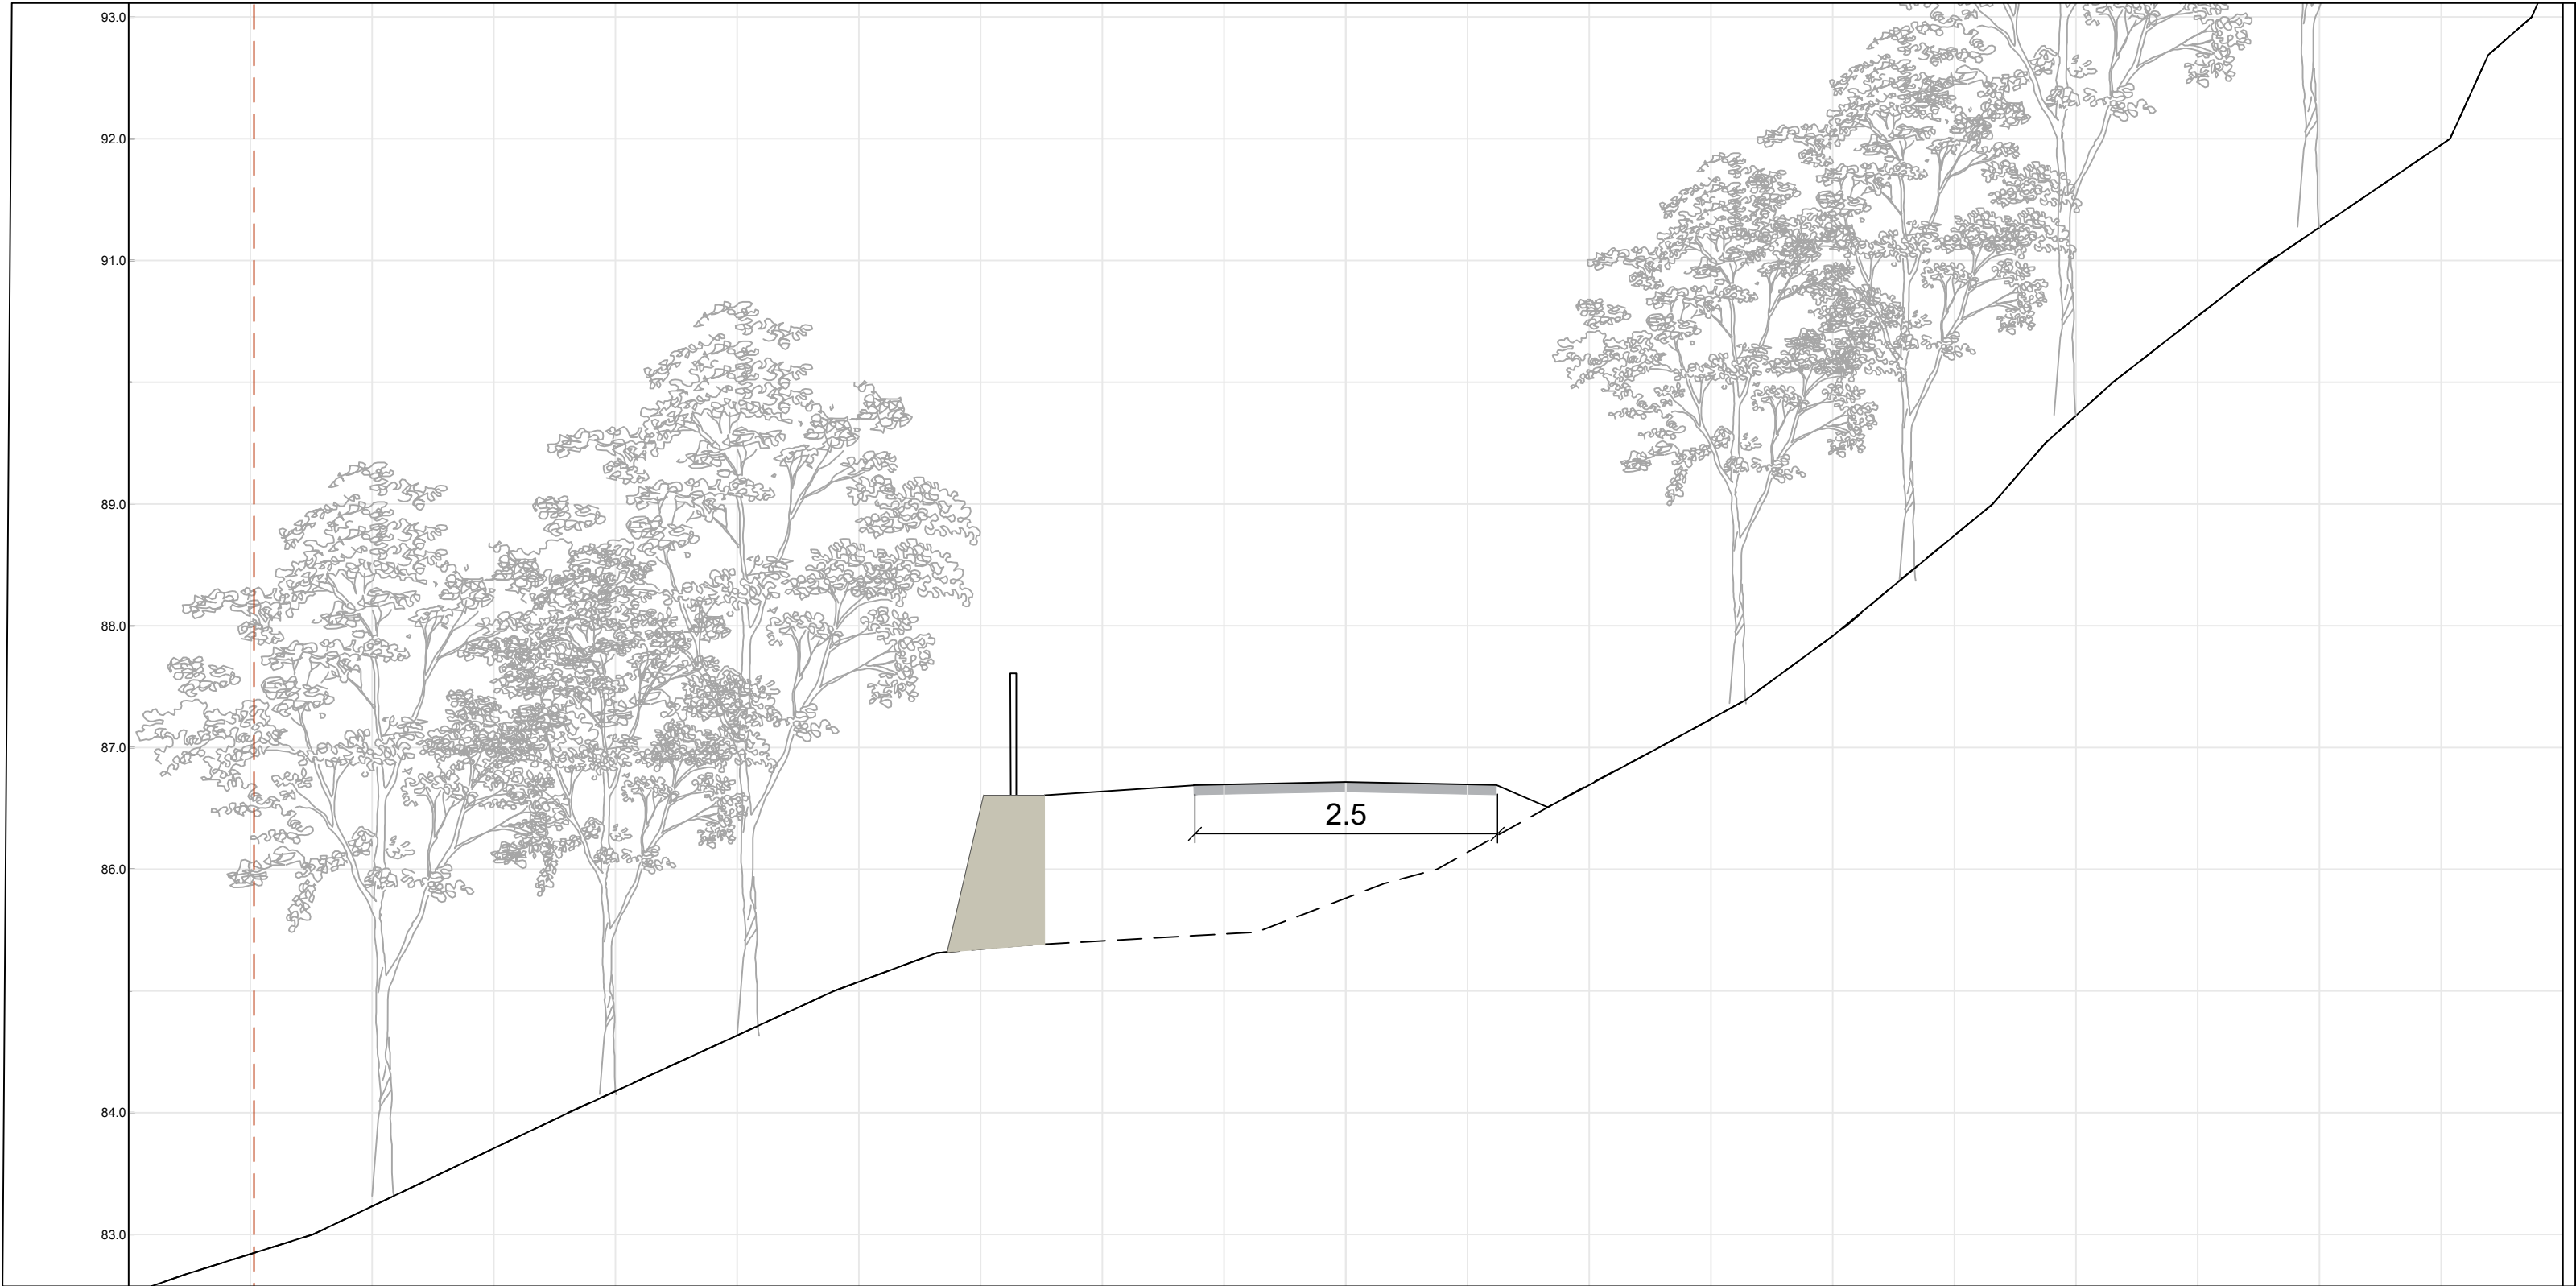


Pel nr 100 - Alt A 1(øvre del) M 1:50

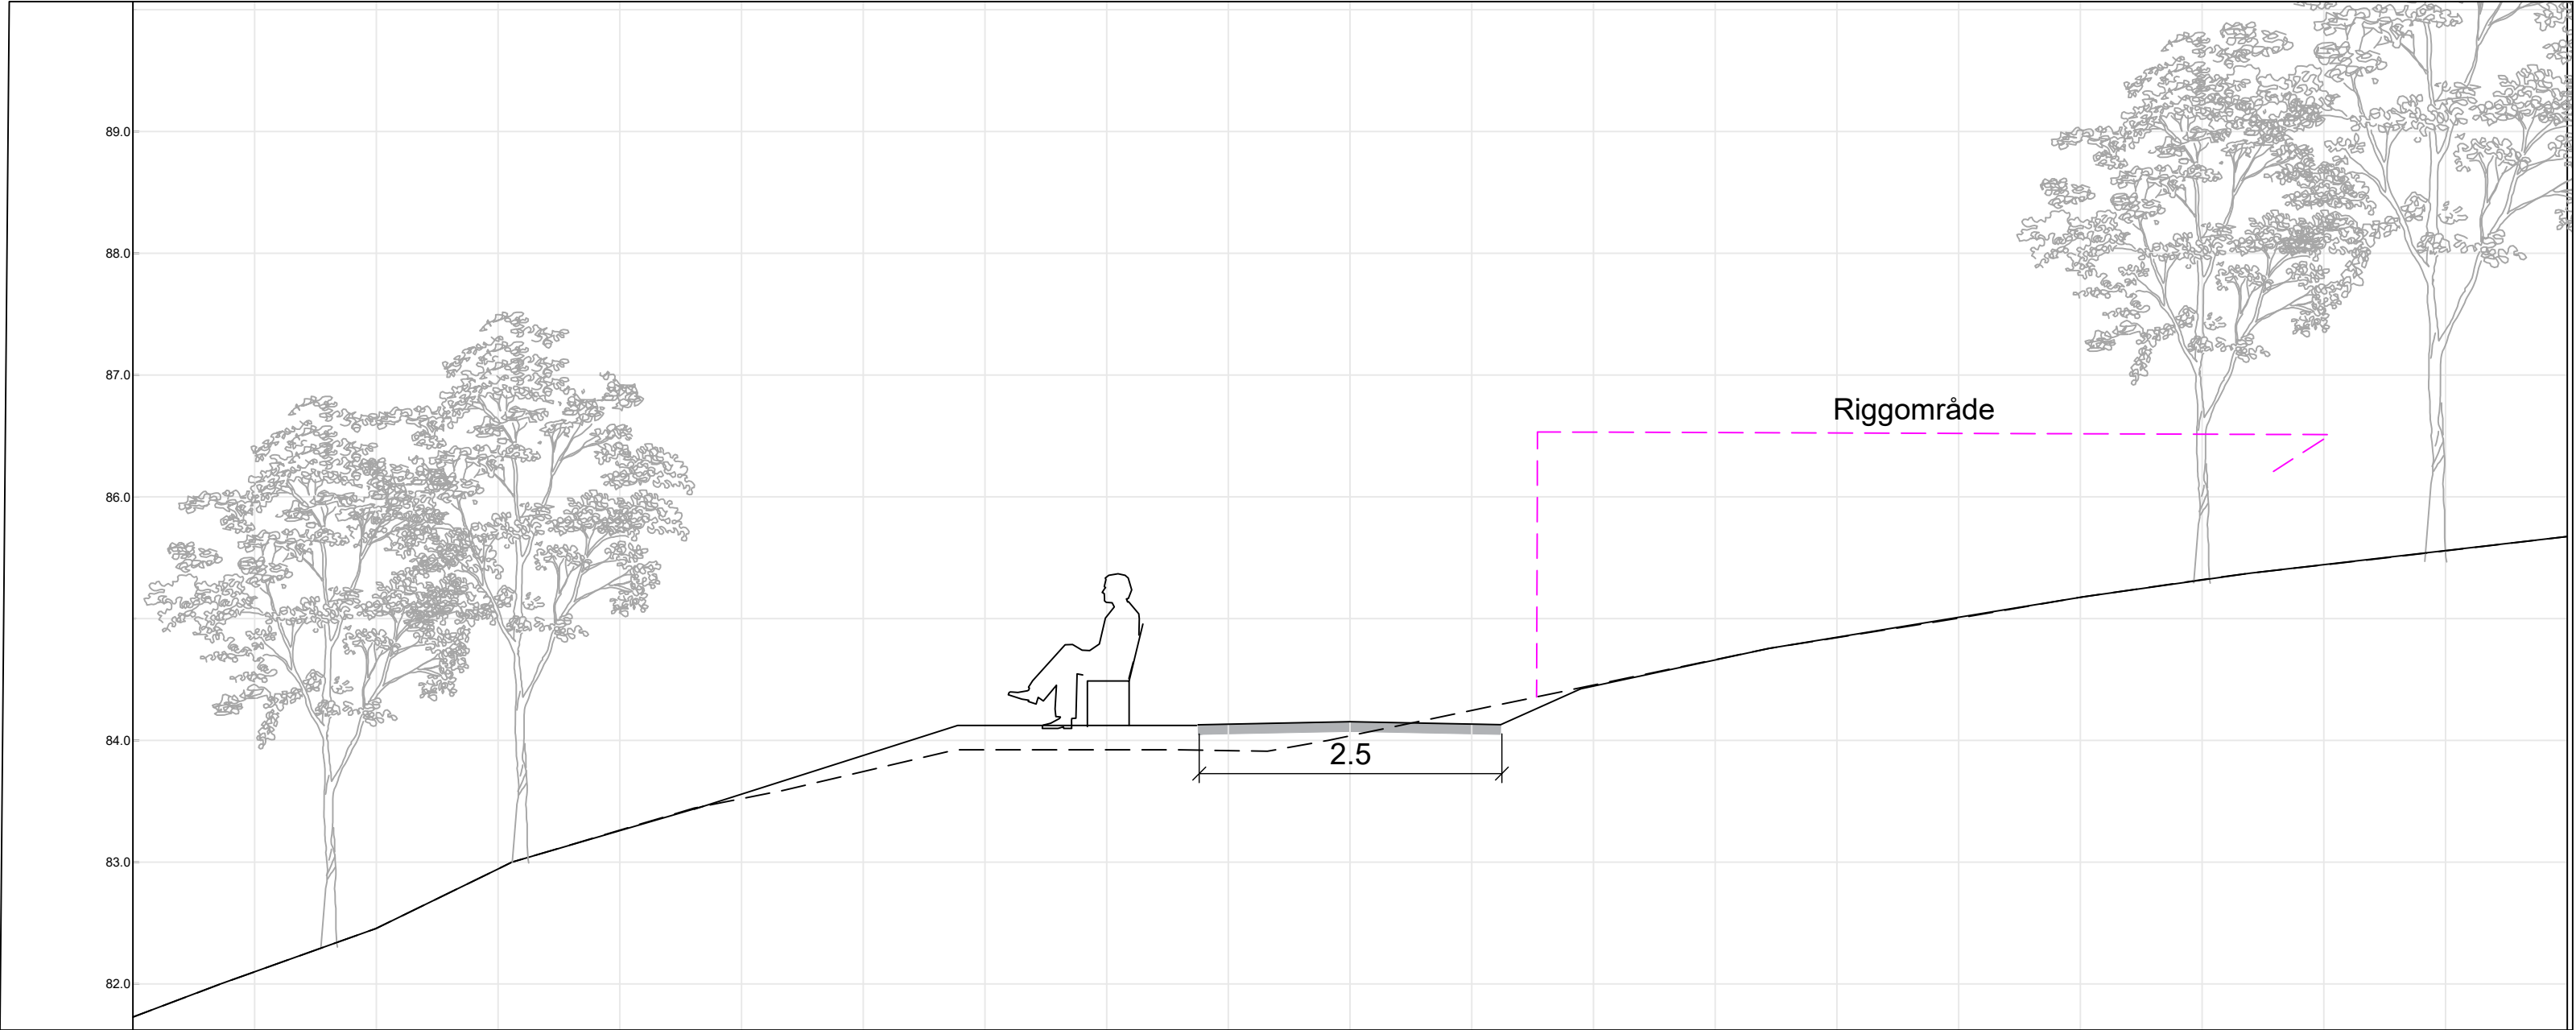

Pel nr 111 - Alt A 1(øvre del) M 1:50

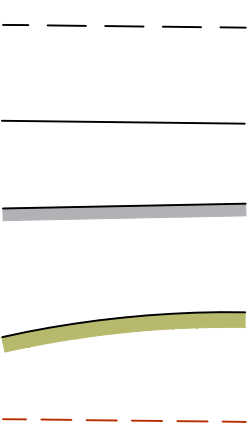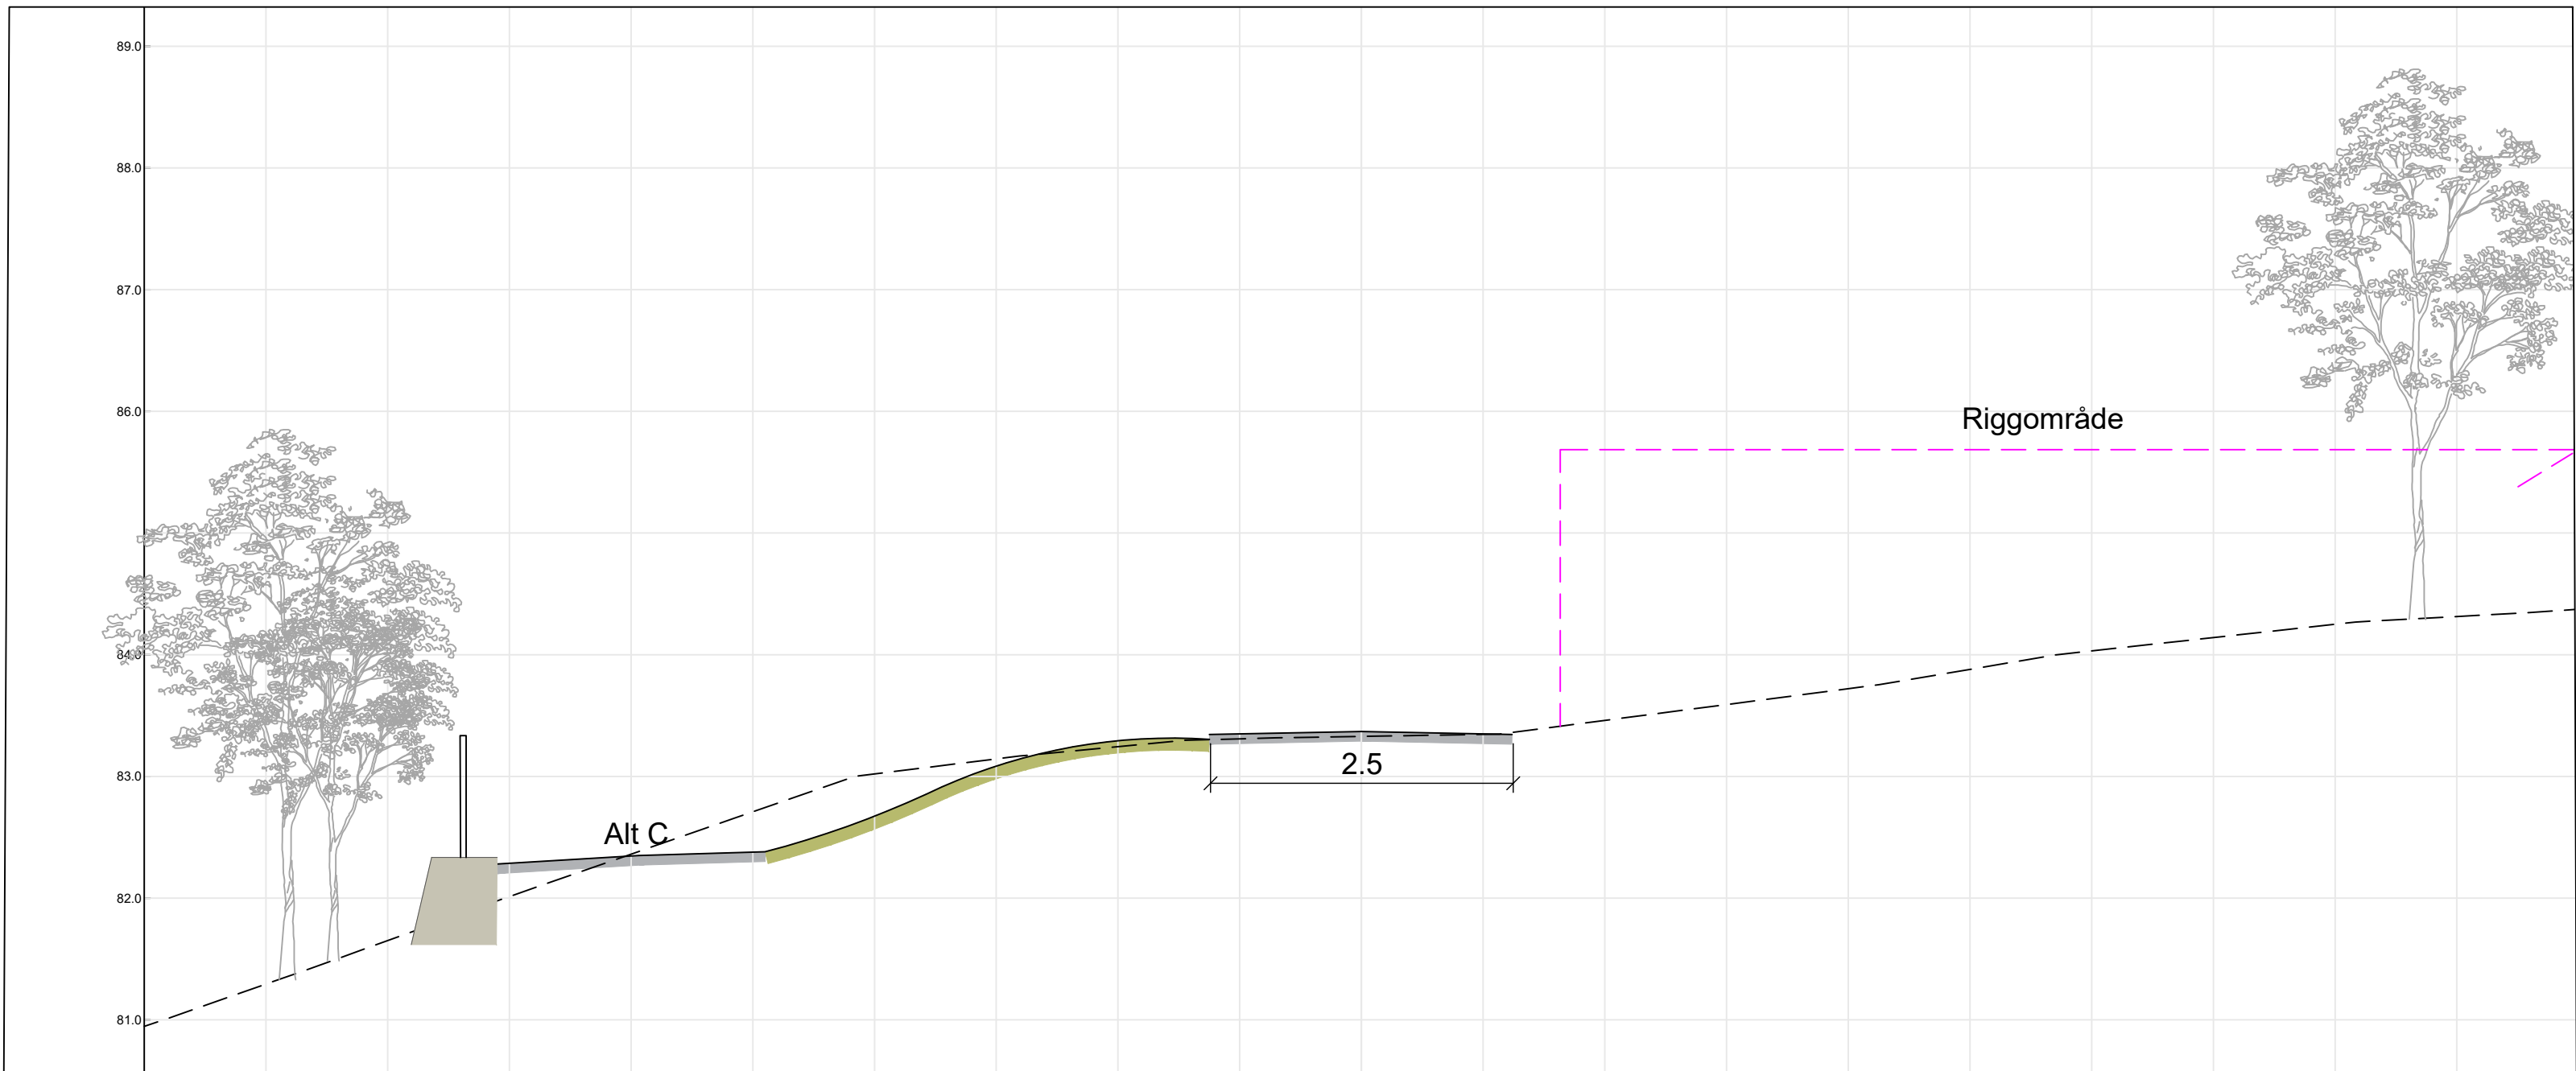

Eksisterende terreng
Eks. terreng - ikke endret
Ny gangveg
Terrengtilpassing
Eiendomsgrenser

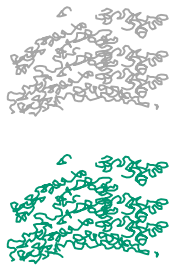


Eksisterende vegetasjon
Ny vegetasjon




Foreslått riggområde, må vurderes under bygging

Dette dokumentet er utarbeidet av Norconsult som del av det oppdraget som fremgår nedenfor. Opphavsretten tilhører Norconsult. Dokumentet må bare benyttes til det formål som oppdragsavtalen beskriver, og må ikke kopieres eller gjøres tilgjengelig på annen måte eller i større utstrekning enn formålet tilsier.			Målestokk (gjelder A1)
Bergen Kommune			1:50
Slettebakken område reguleringsplan Bistand plandokumenter Tverrforbindelse Mannsverk			
Alternativ A 1- P 80 - 111 (øvre del)			
Norconsult	Oppdragsnummer 52406032	Tegningsnummer Mannsverk O004	Revisjon


Pel nr 0 - Alt A 2(nedre del) M 1:50

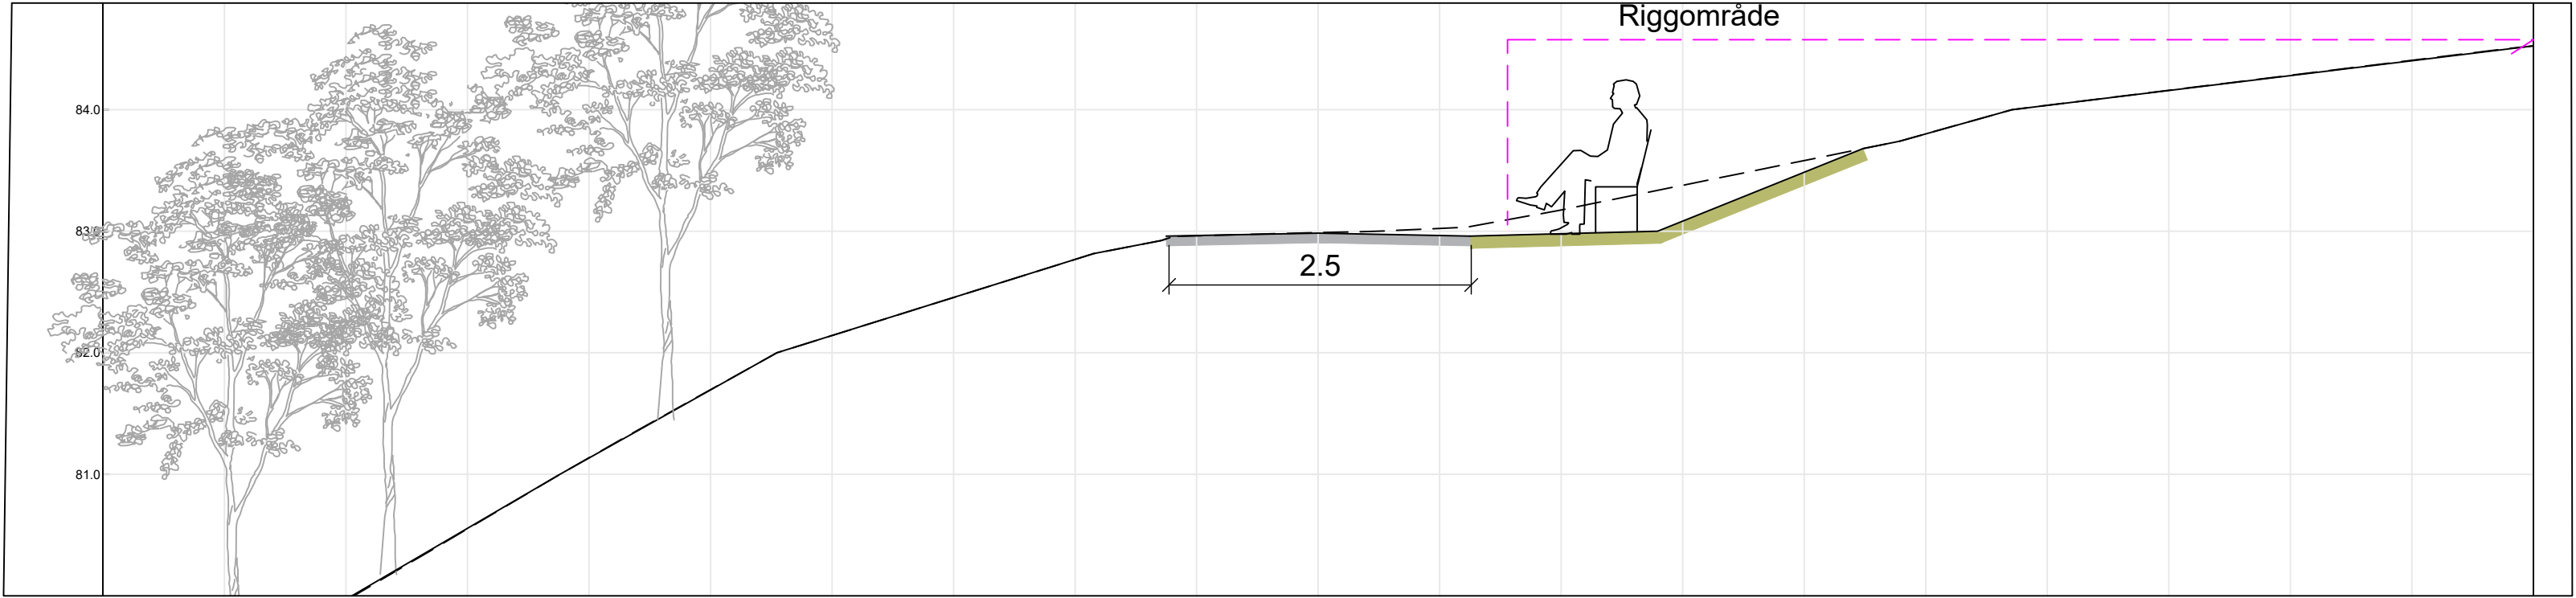

Pel nr 20 - Alt A 2(nedre del) M 1:50

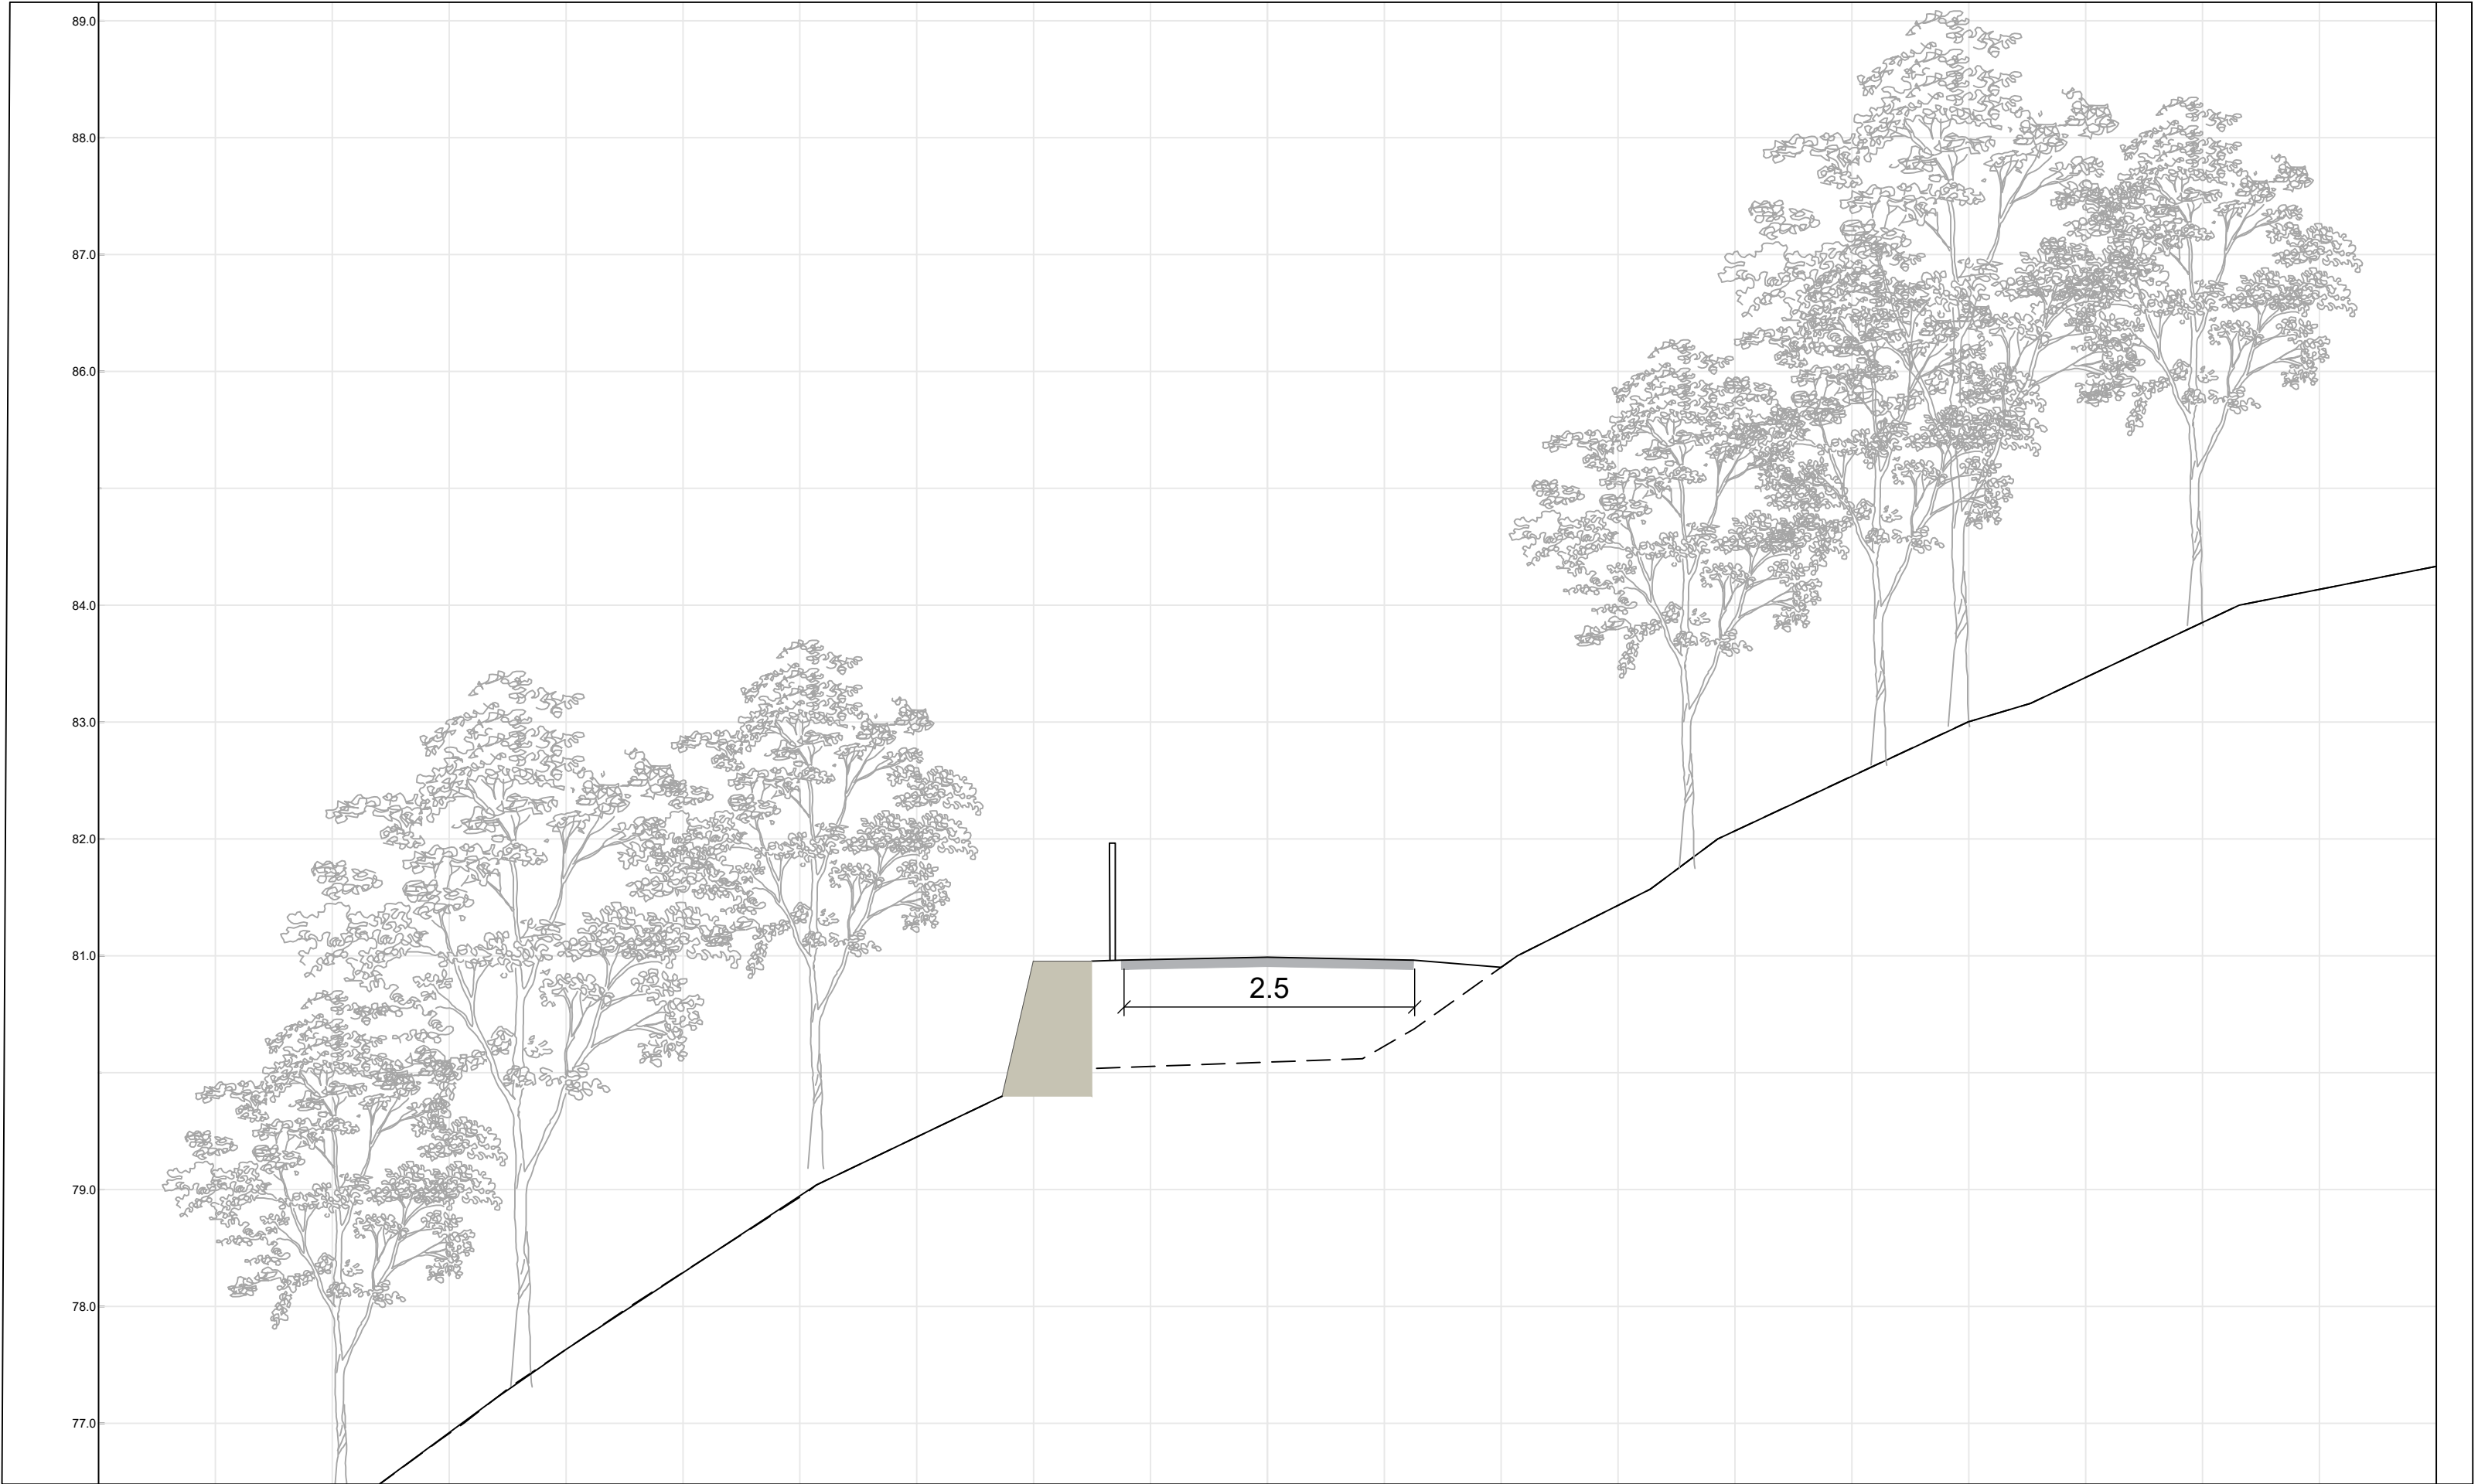

Pel nr 40 - Alt A 2(nedre del) M 1:50

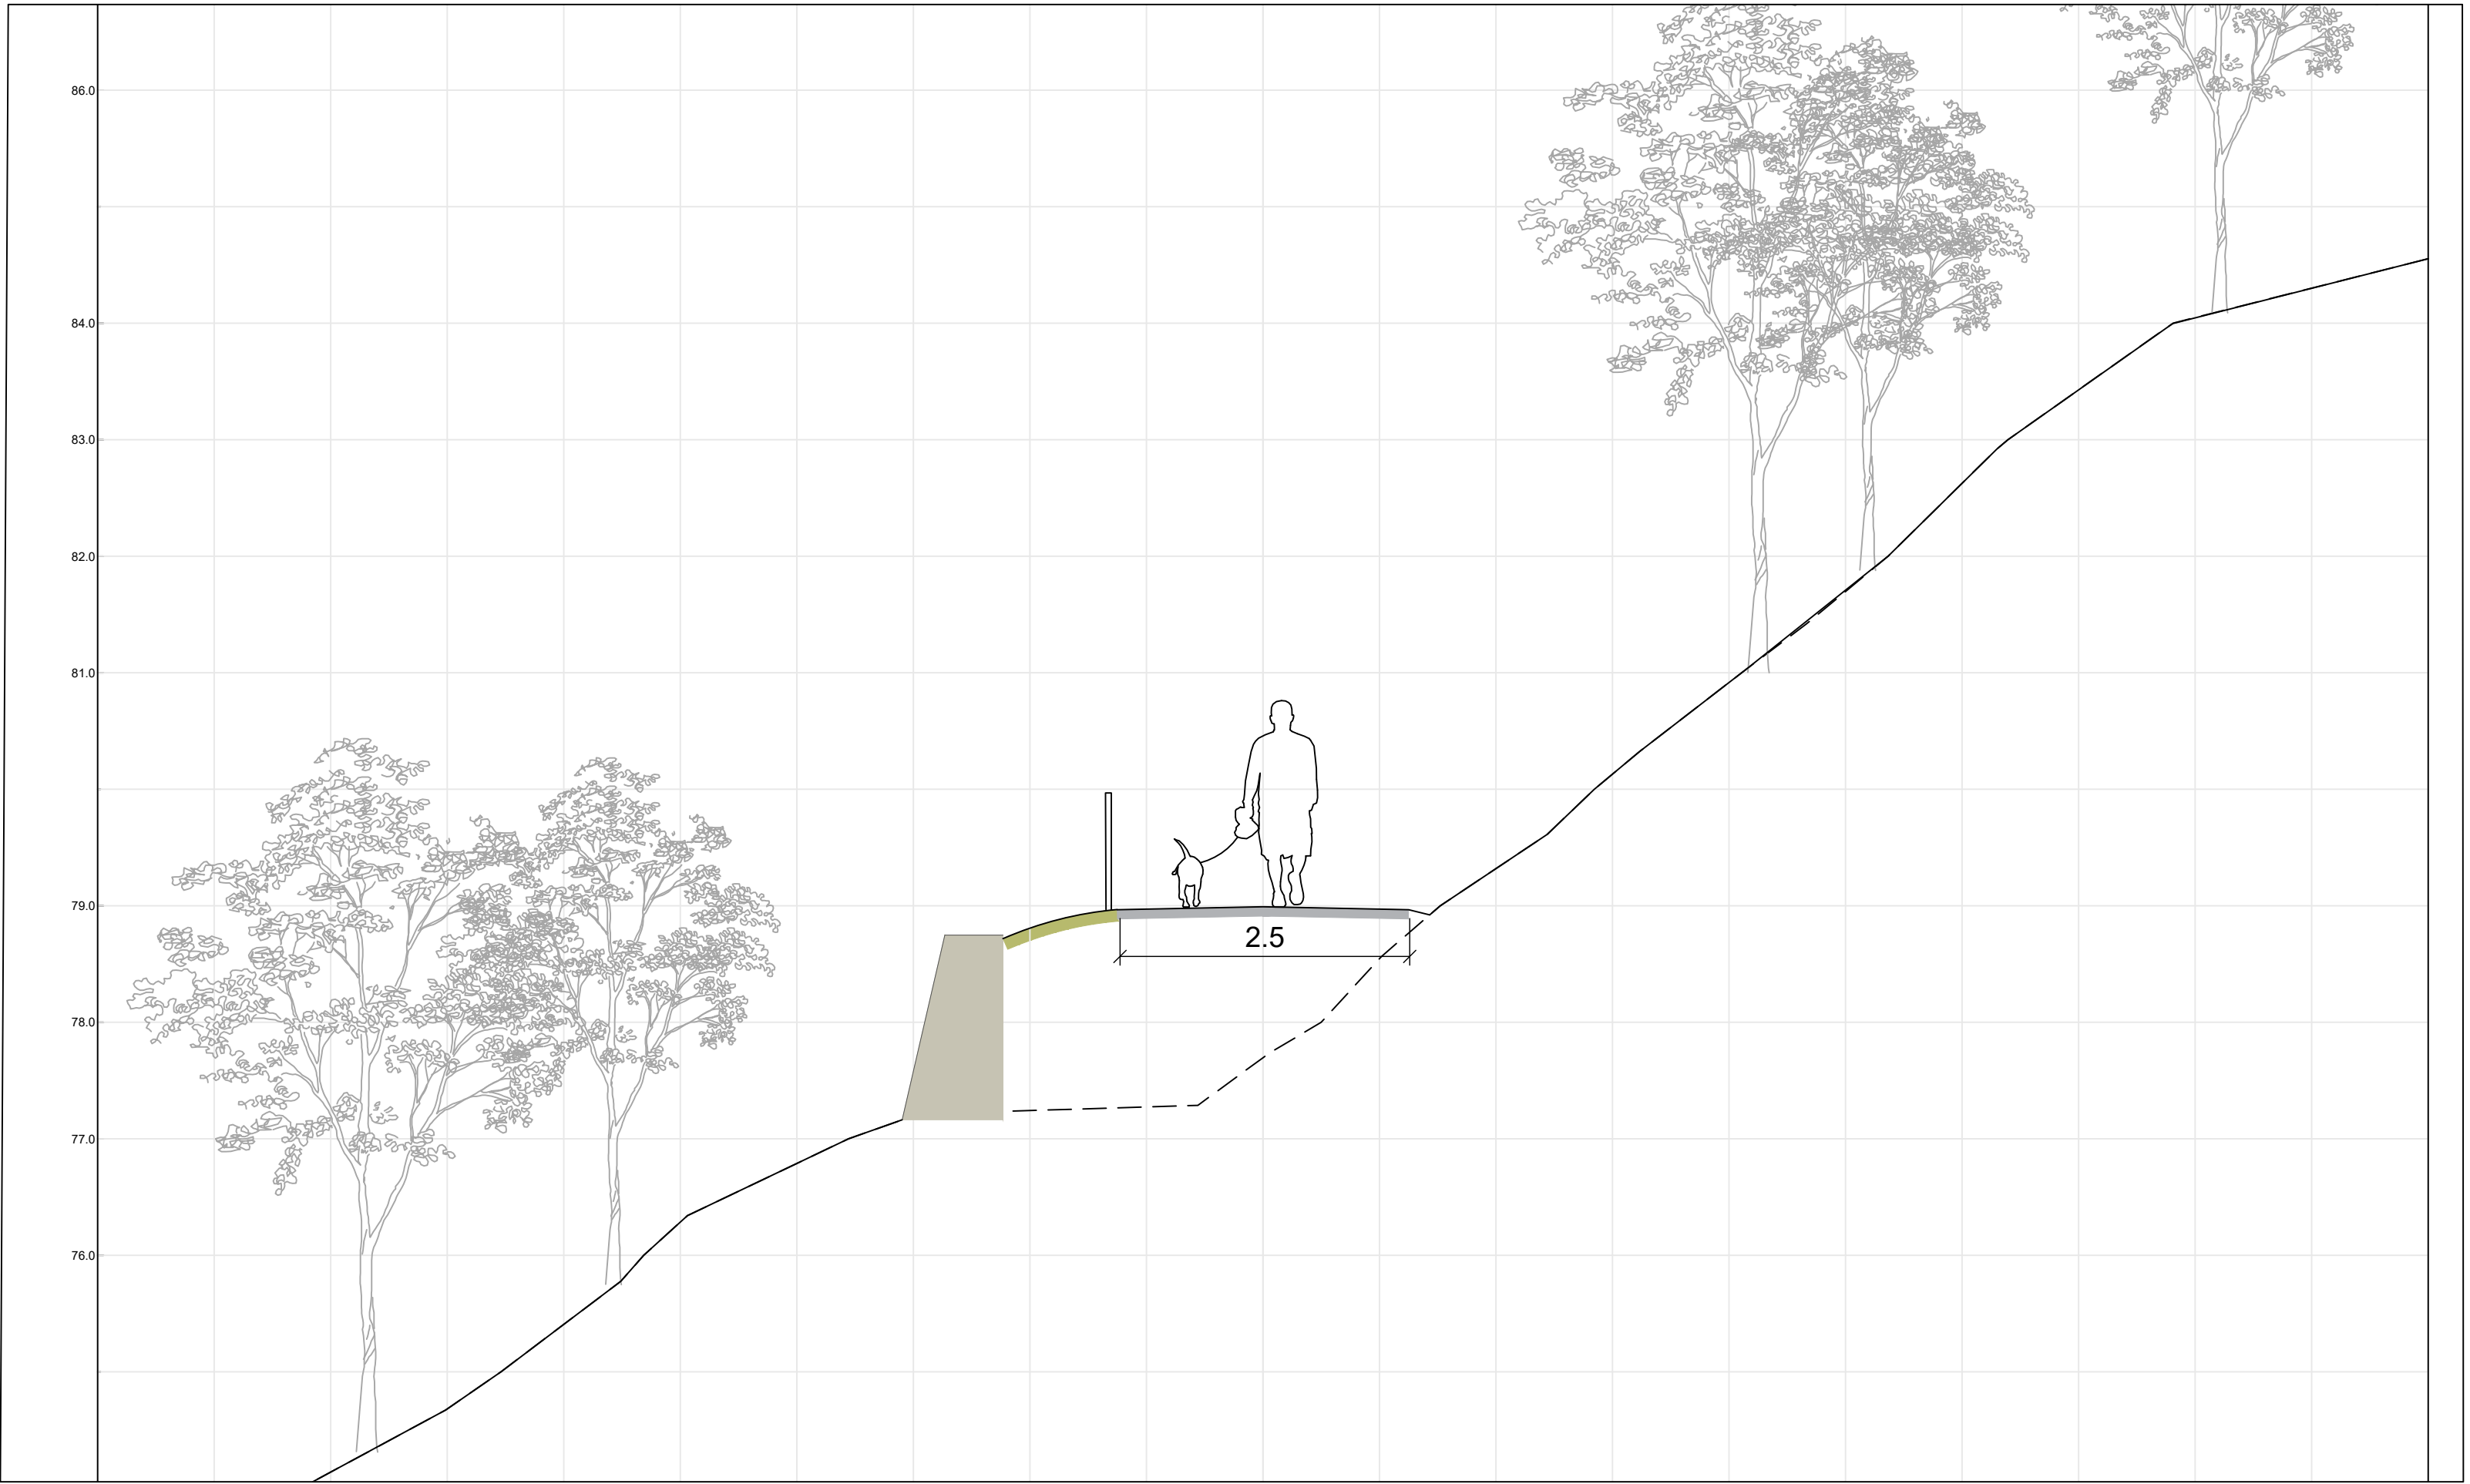

- Eksisterende terreng

Eks. terreng - ikke endret


Ny gangveg

Terrengtilpassing


Eiendomsgrenser
- Eksisterende vegetasjon

Ny vegetasjon
- Foreslått riggområde, må vurderes under bygging


Pel nr 60 - Alt A 2(nedre del) M 1:50

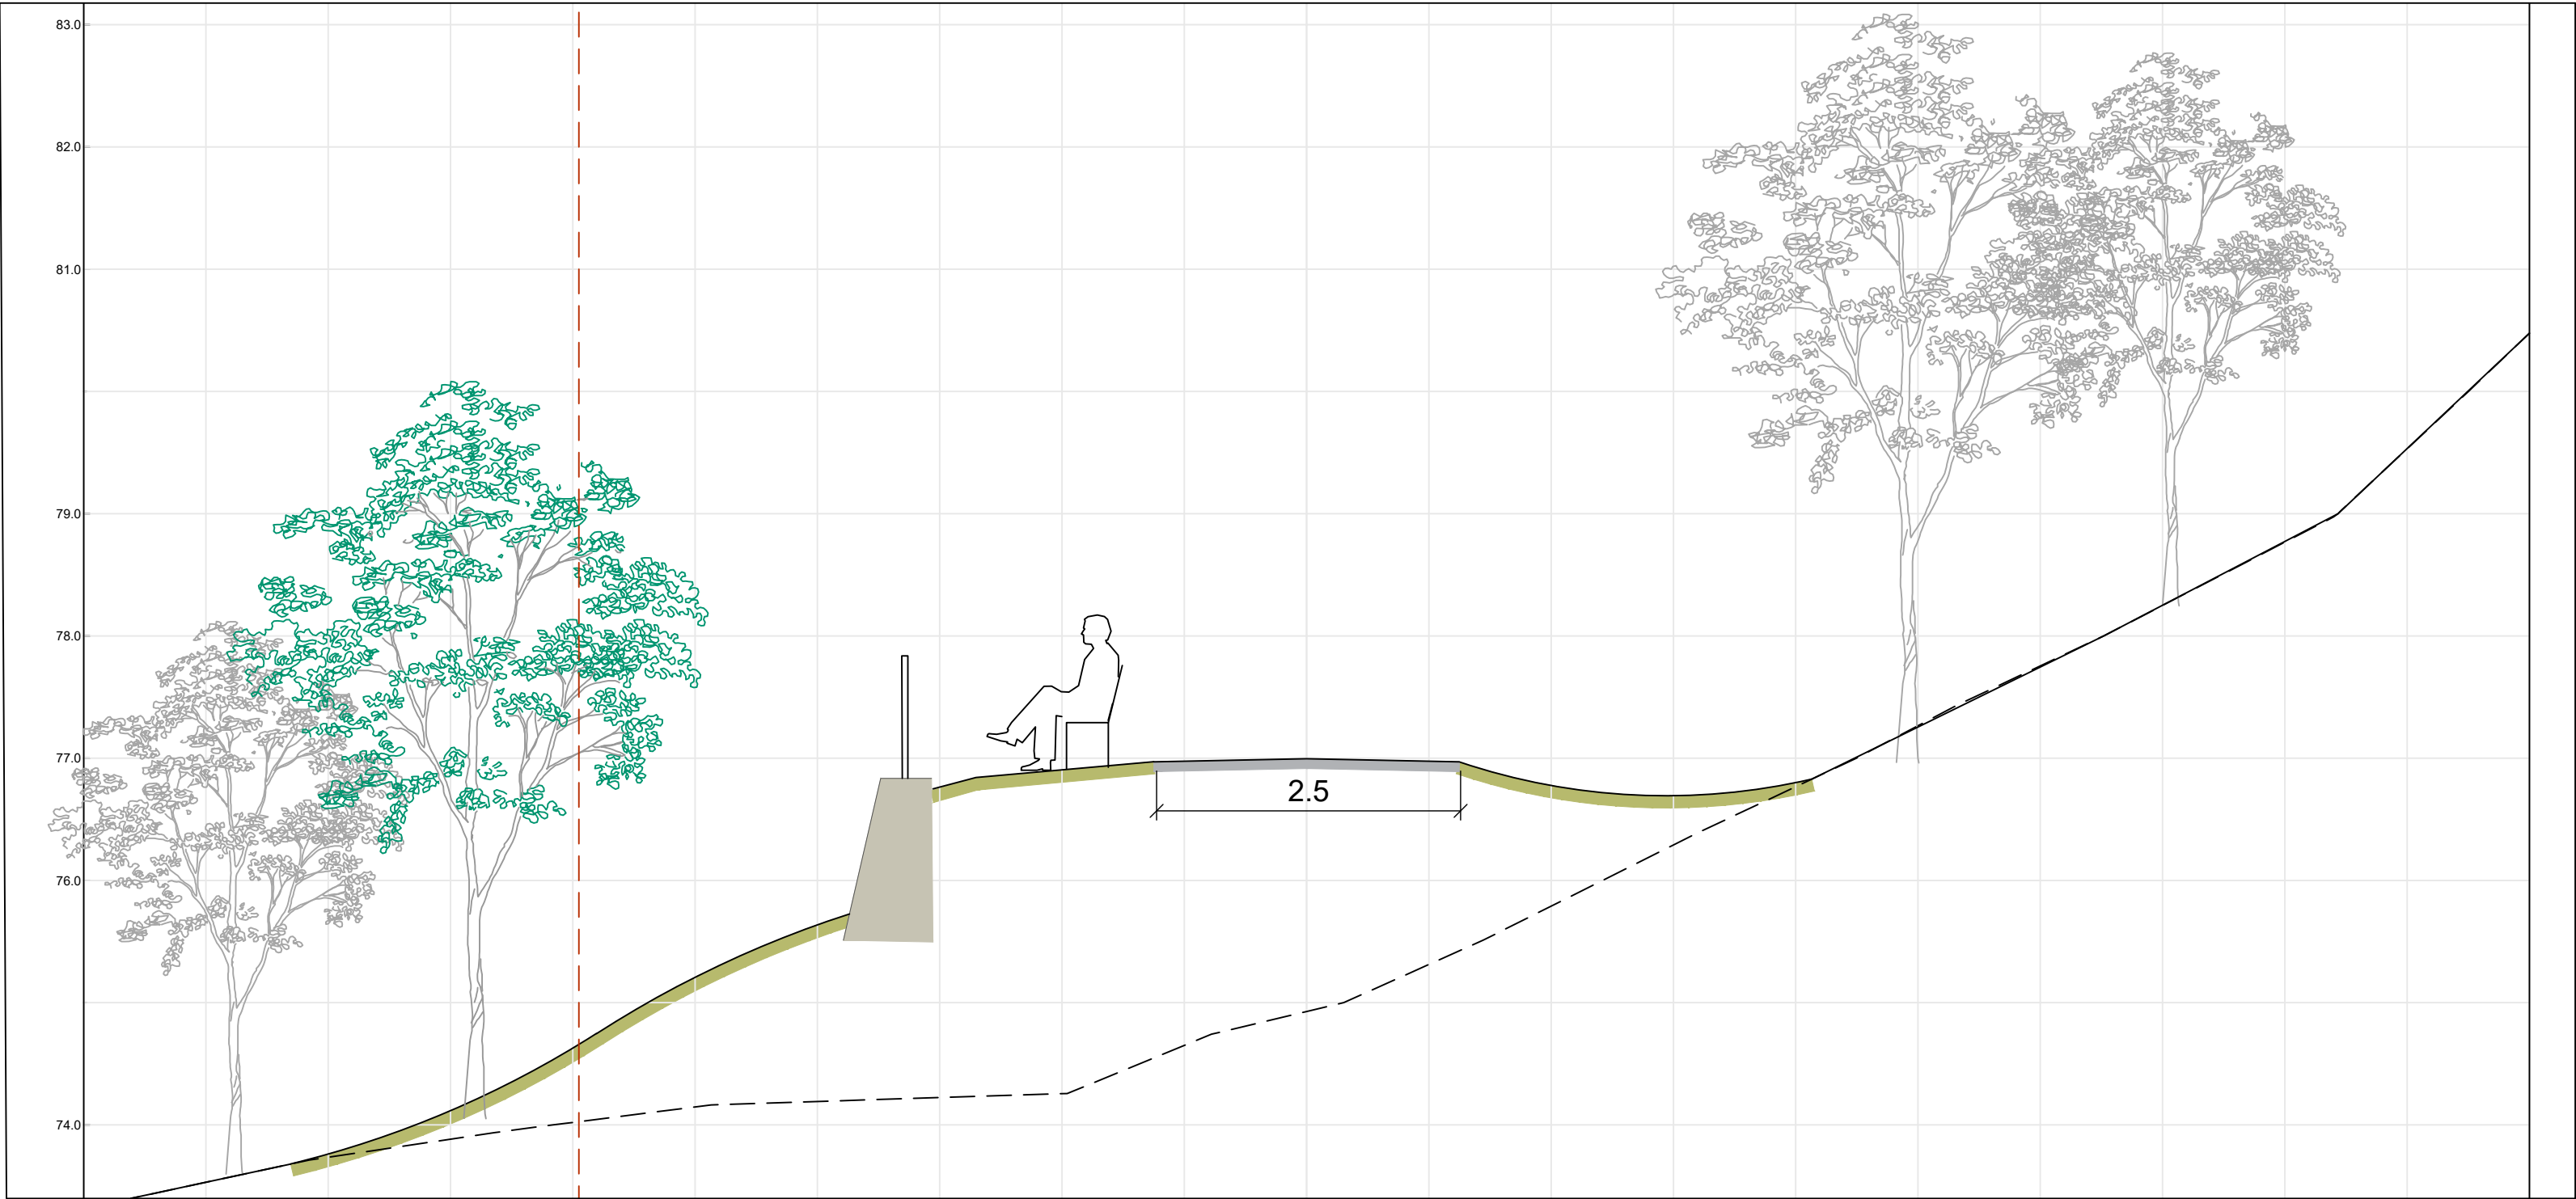

Pel nr 80 - Alt A 2(nedre del) M 1:50

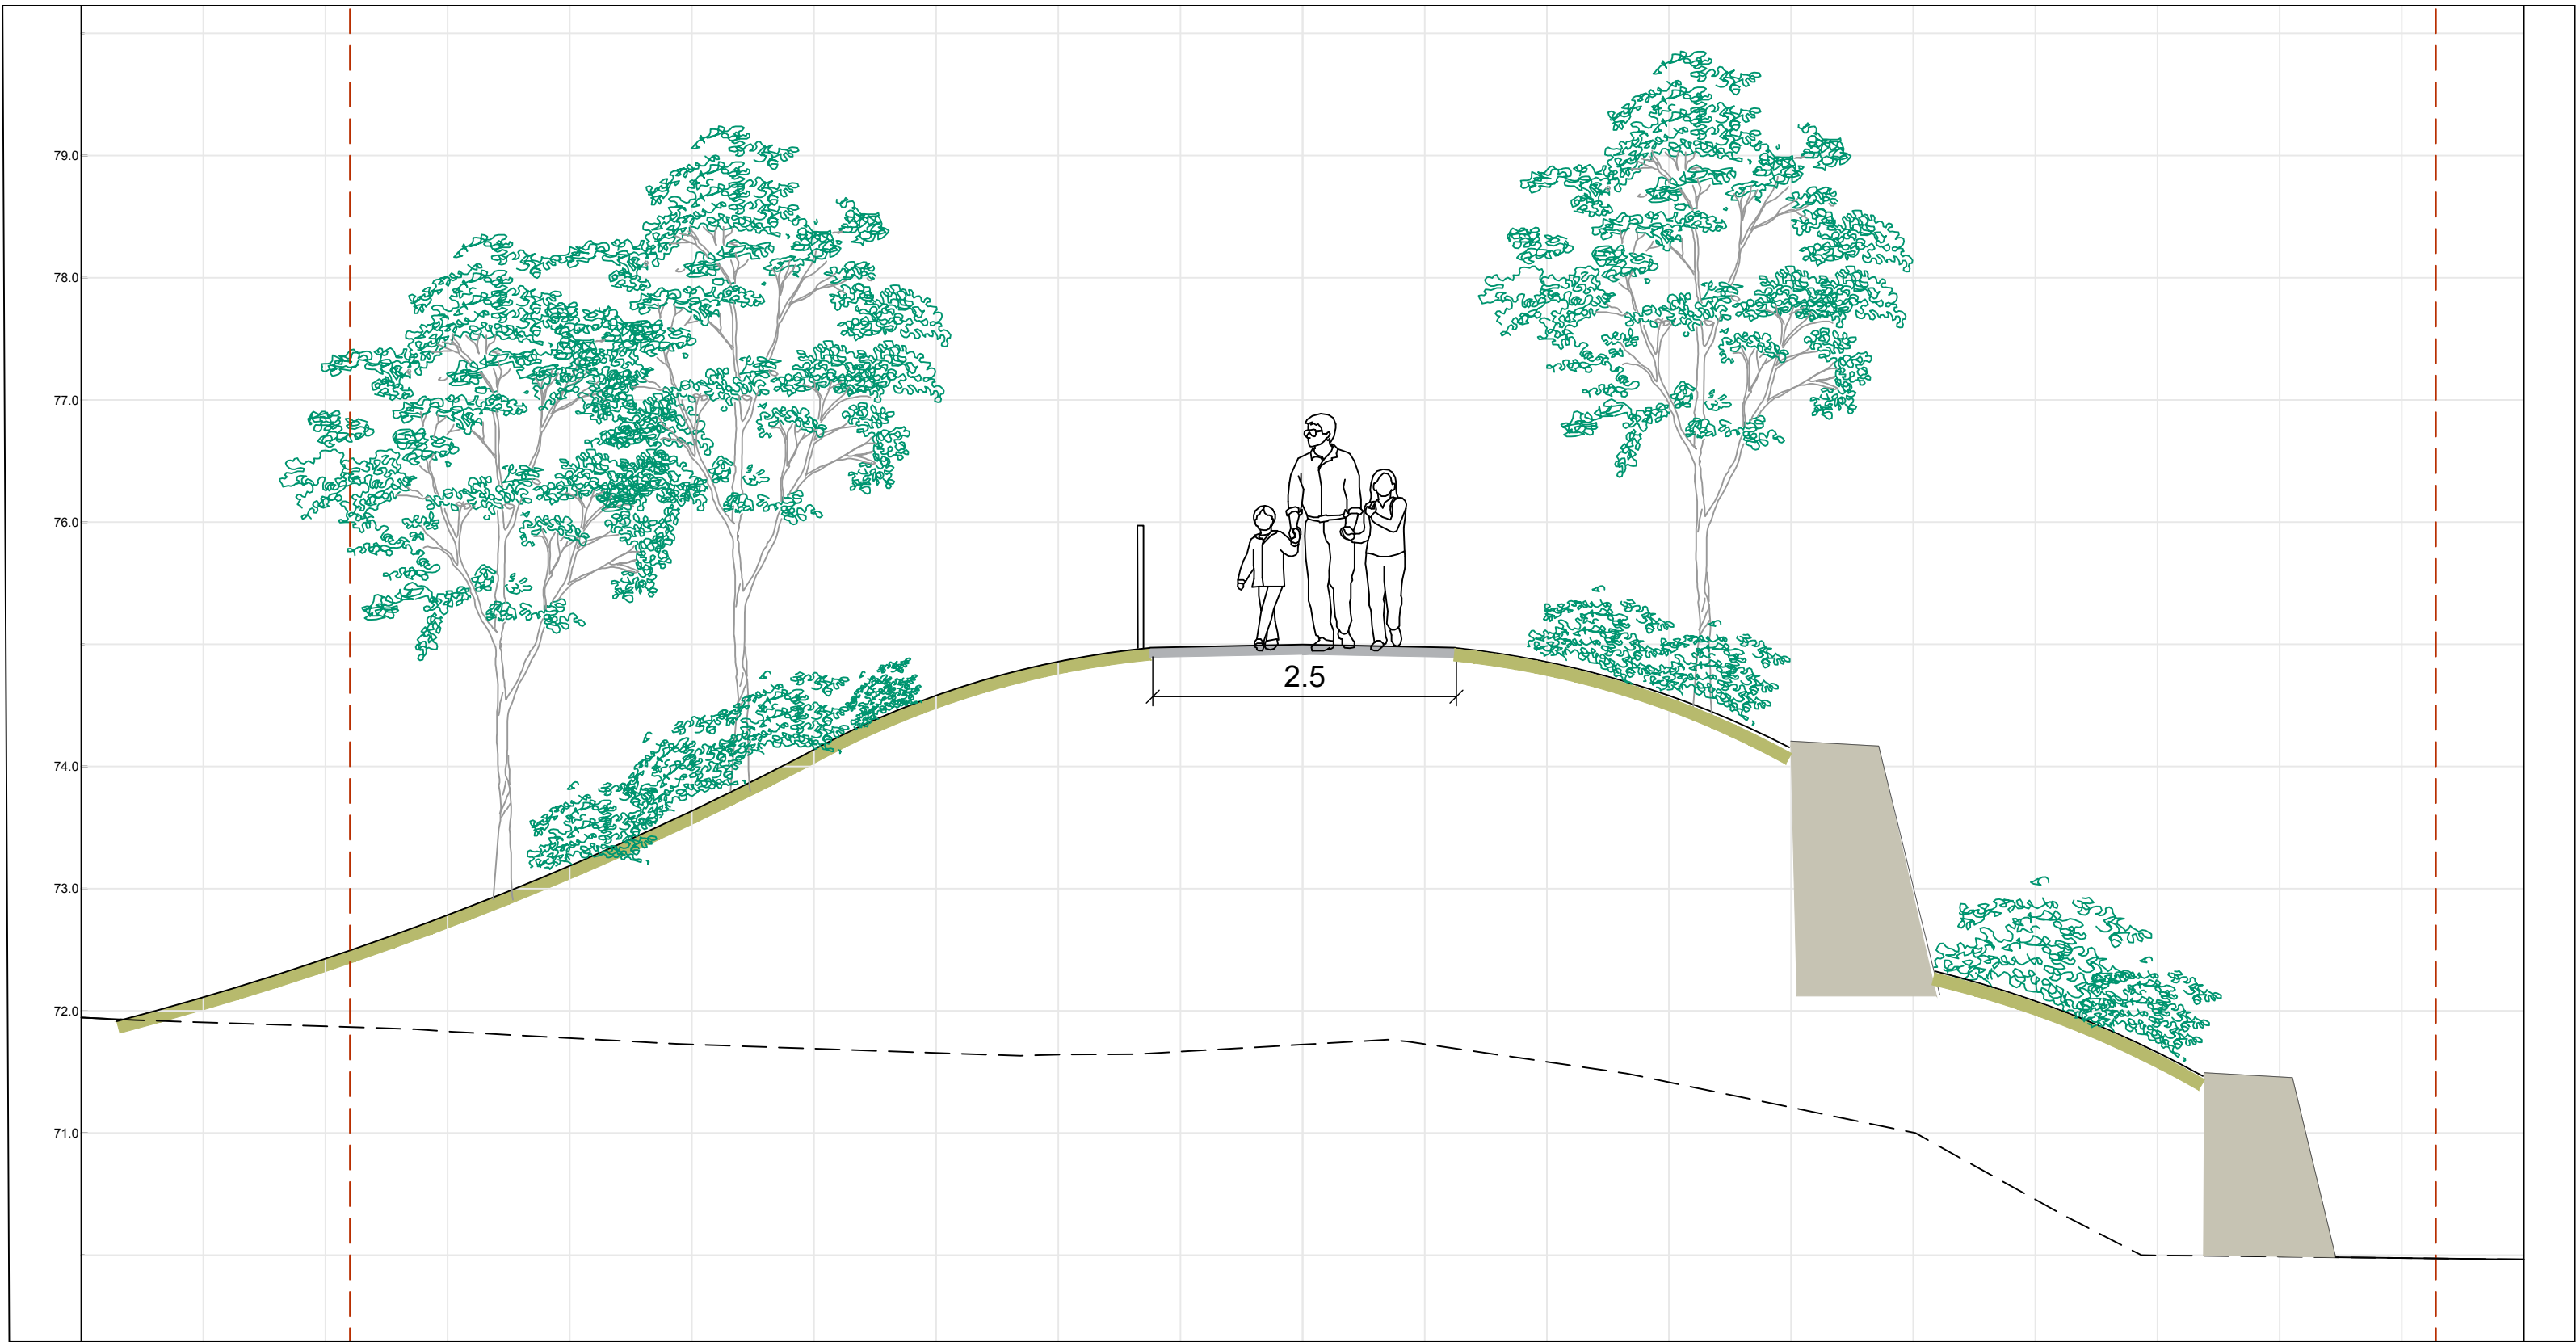


Pel nr 100 - Alt A 2(nedre del) M 1:50


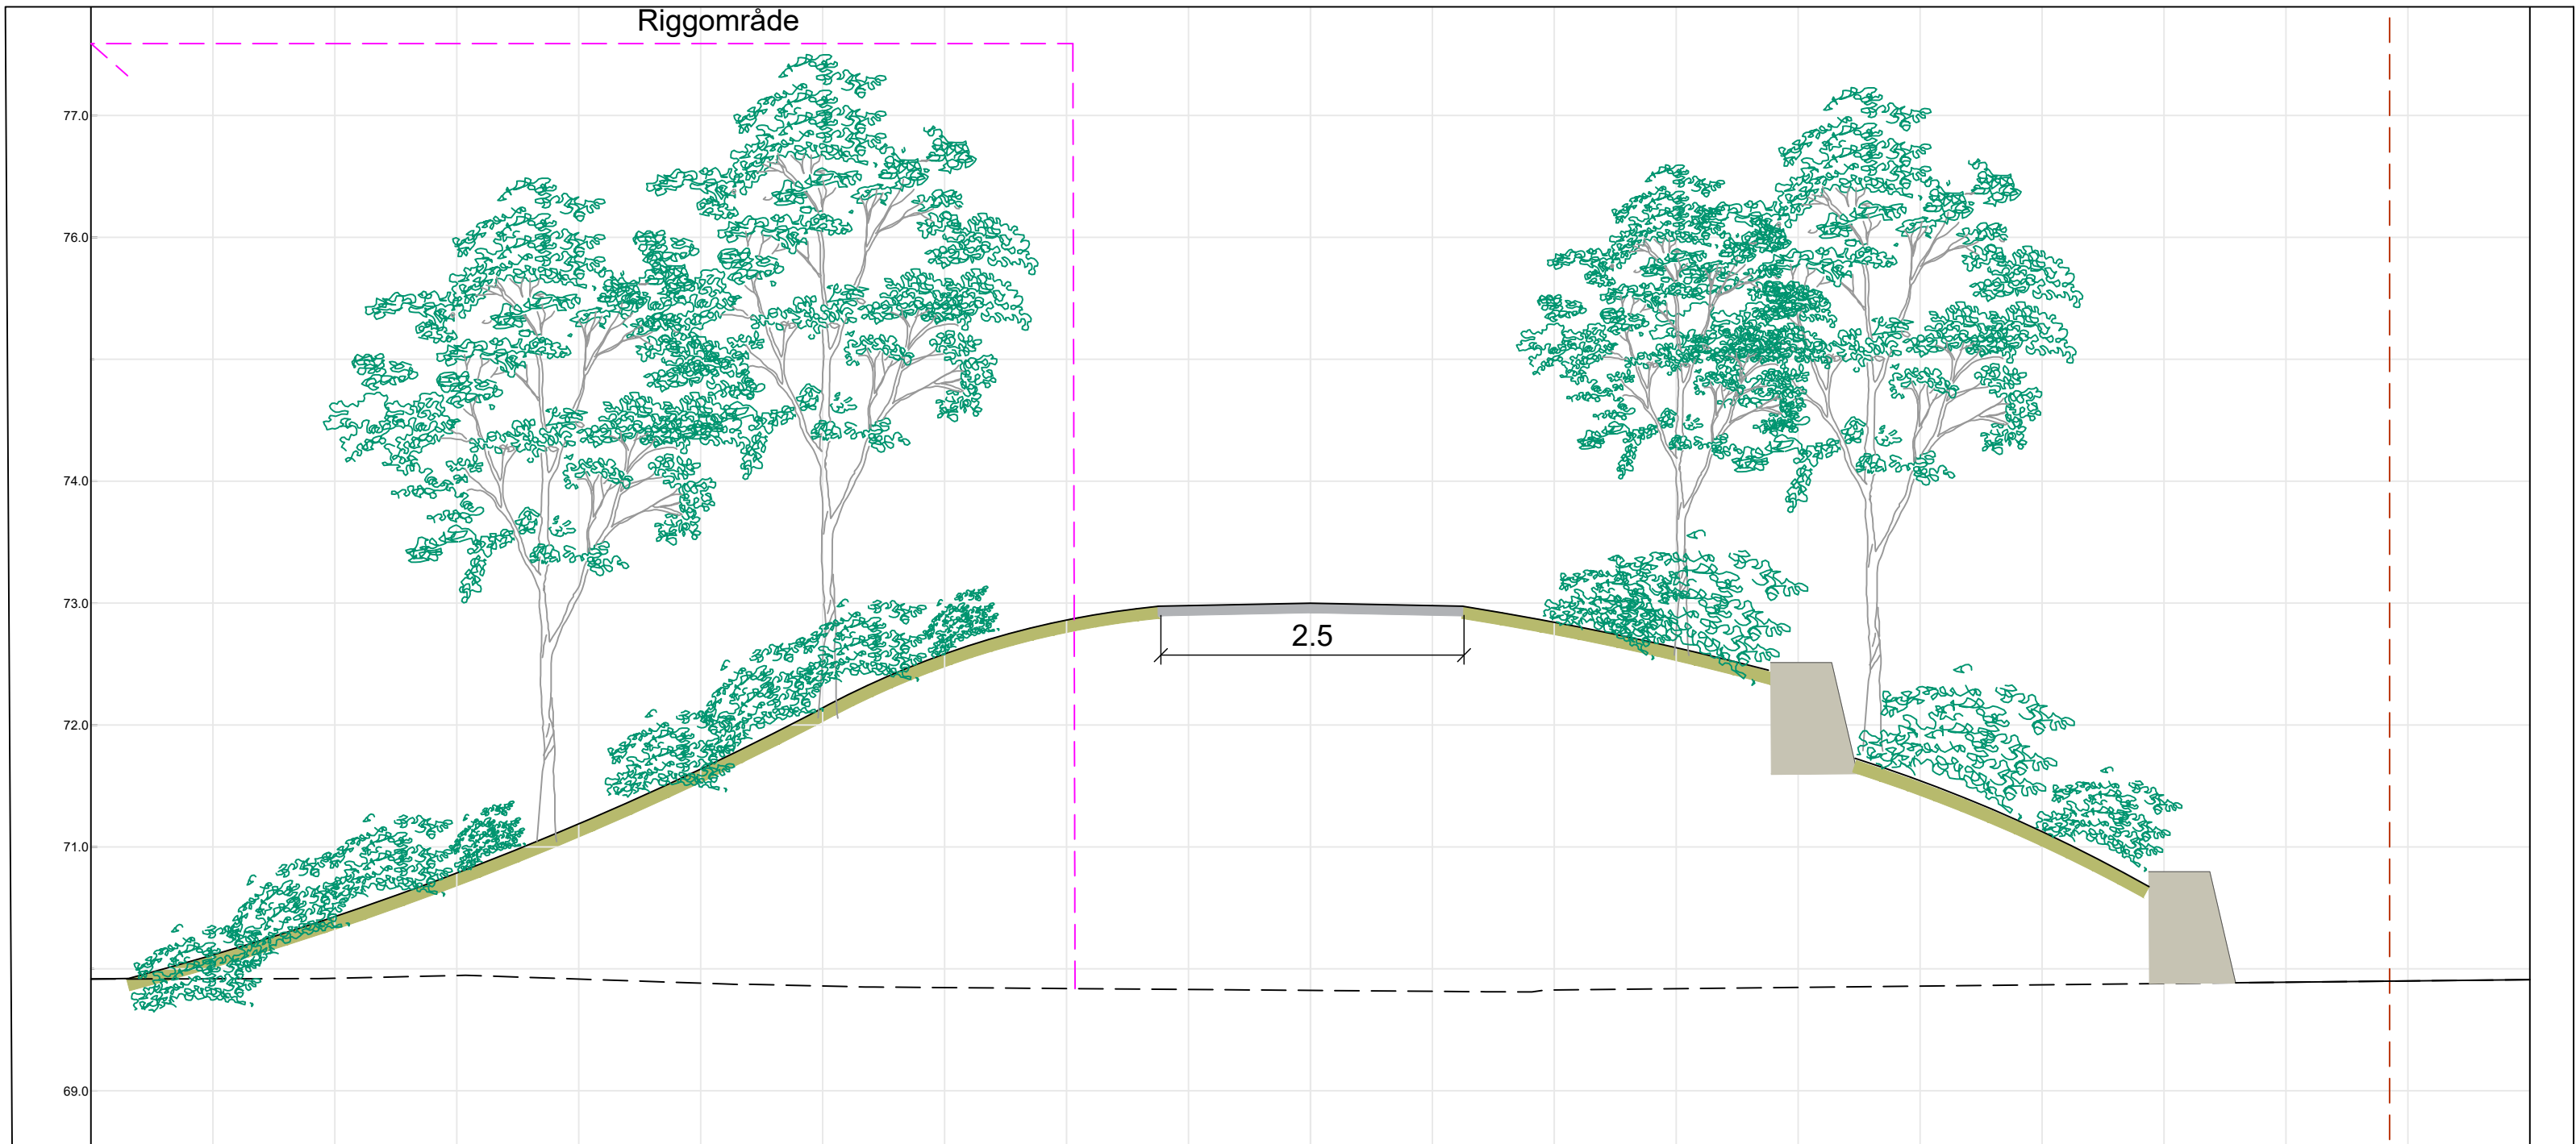


- Eksisterende terreng
- Eks. terreng - ikke endret
- Ny gangveg
- Terrengtilpassing
- - - Eiendomsgrenser
- Eksisterende vegetasjon
- Ny vegetasjon
- Foreslått riggområde, må vurderes under bygging

Pel nr 120 - Alt A 2(nedre del) M 1:50

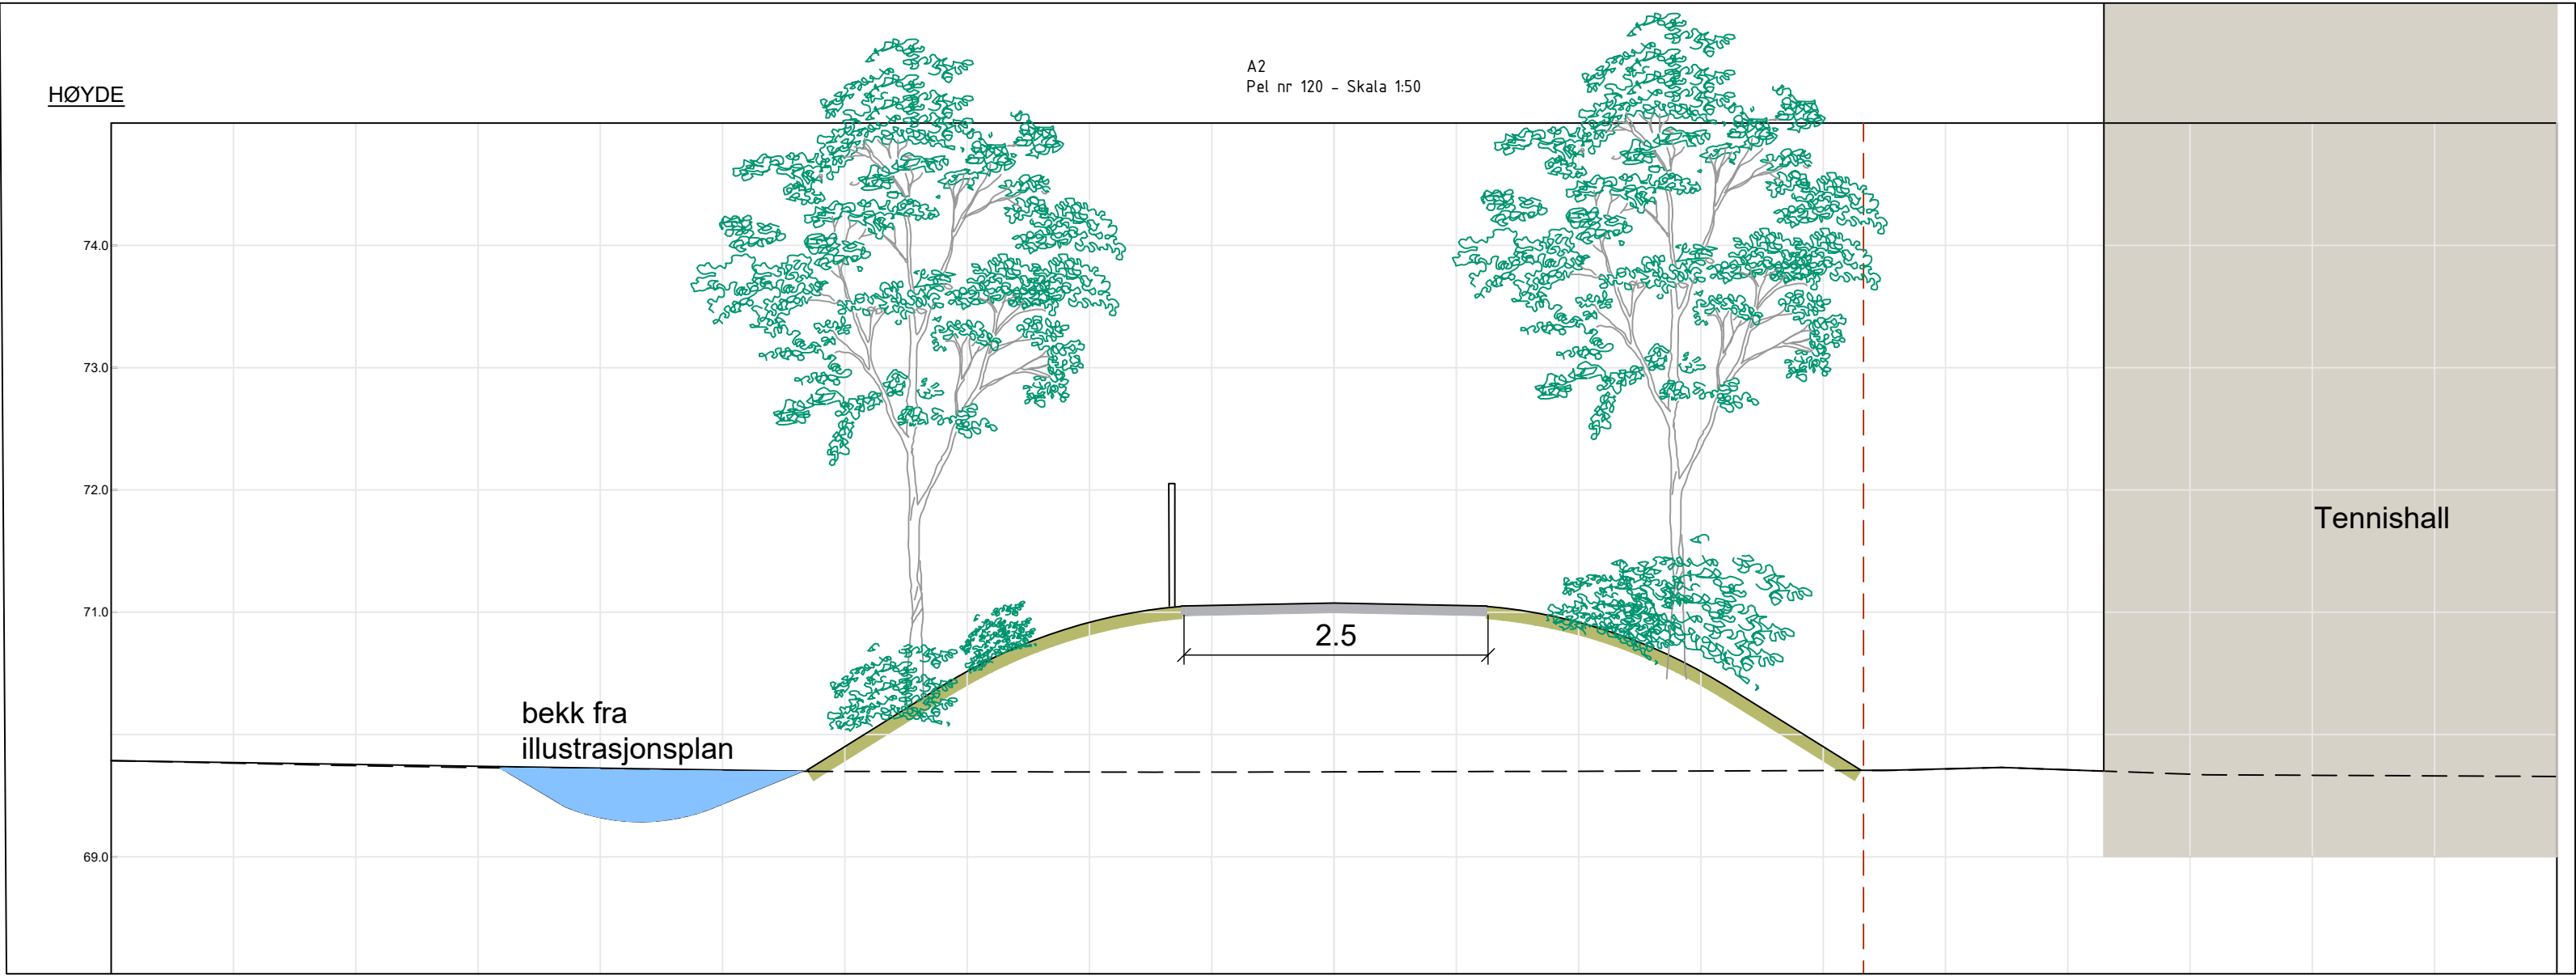

Pel nr 136 - Alt A 2(nedre del) M 1:50

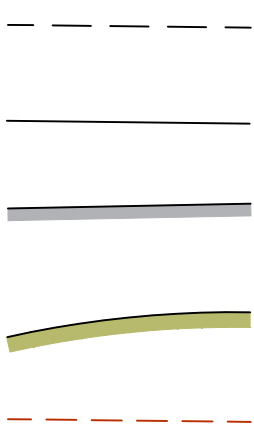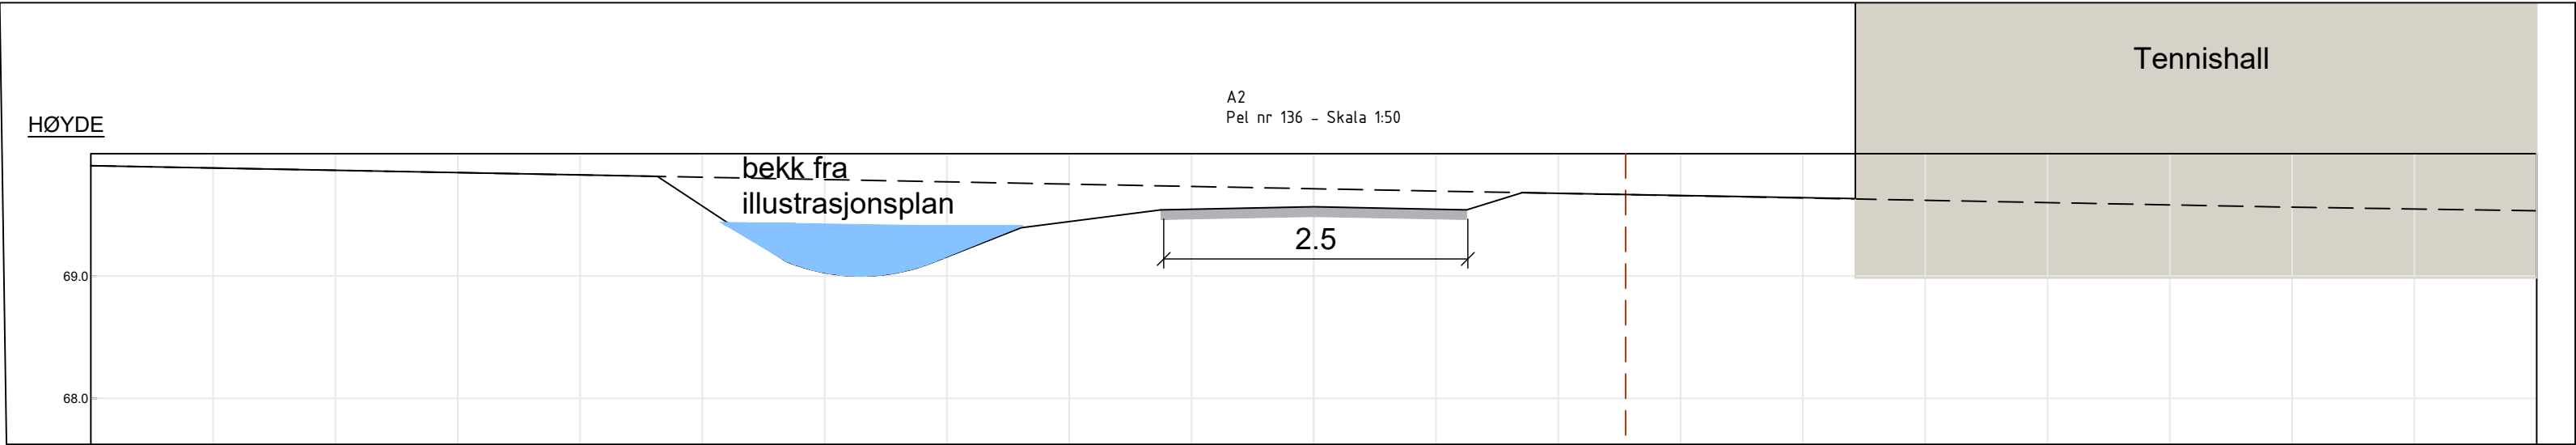


Eksisterende terreng

Eks. terreng - ikke endret

Ny gangveg

Terrengtilpassing

Eiendomsgrenser

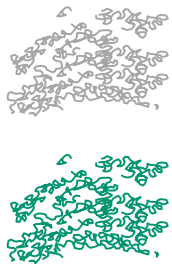

Eksisterende vegetasjon


Ny vegetasjon




Foreslått riggområde, må vurderes under bygging

Dette dokumentet er utarbeidet av Norconsult som del av det oppdraget som fremgår nedenfor. Opphavsretten tilhører Norconsult. Dokumentet må bare benyttes til det formål som oppdragsavtalen beskriver, og må ikke kopieres eller gjøres tilgjengelig på annen måte eller i større utstrekning enn formålet tilsier.			Målestokk (gjelder A1)
Bergen Kommune			1:50
Slettebakken område reguleringsplan Bistand plandokumenter Tverrforbindelse Mannsverk			
Alternativ A 2- P 120 - 136 (nedre del)			
Norconsult	Oppdragsnummer 52406032	Tegningsnummer Mannsverk O007	Revisjon


Pel nr 0 - Alt C M 1:50

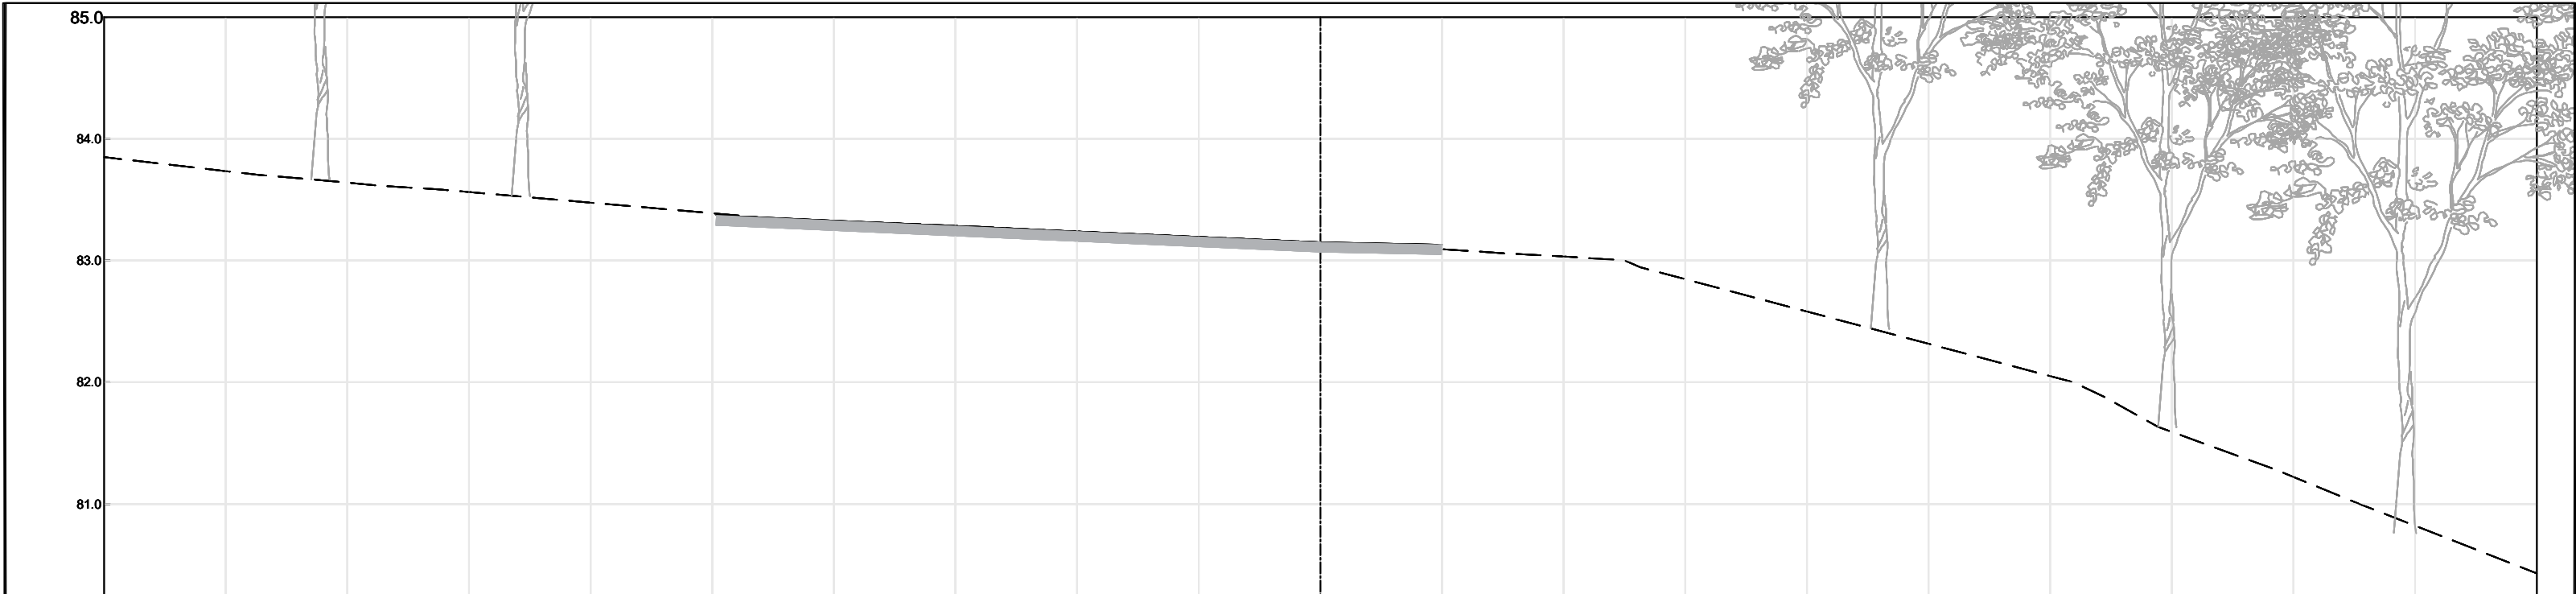



Pel nr 20 - Alt C M 1:50

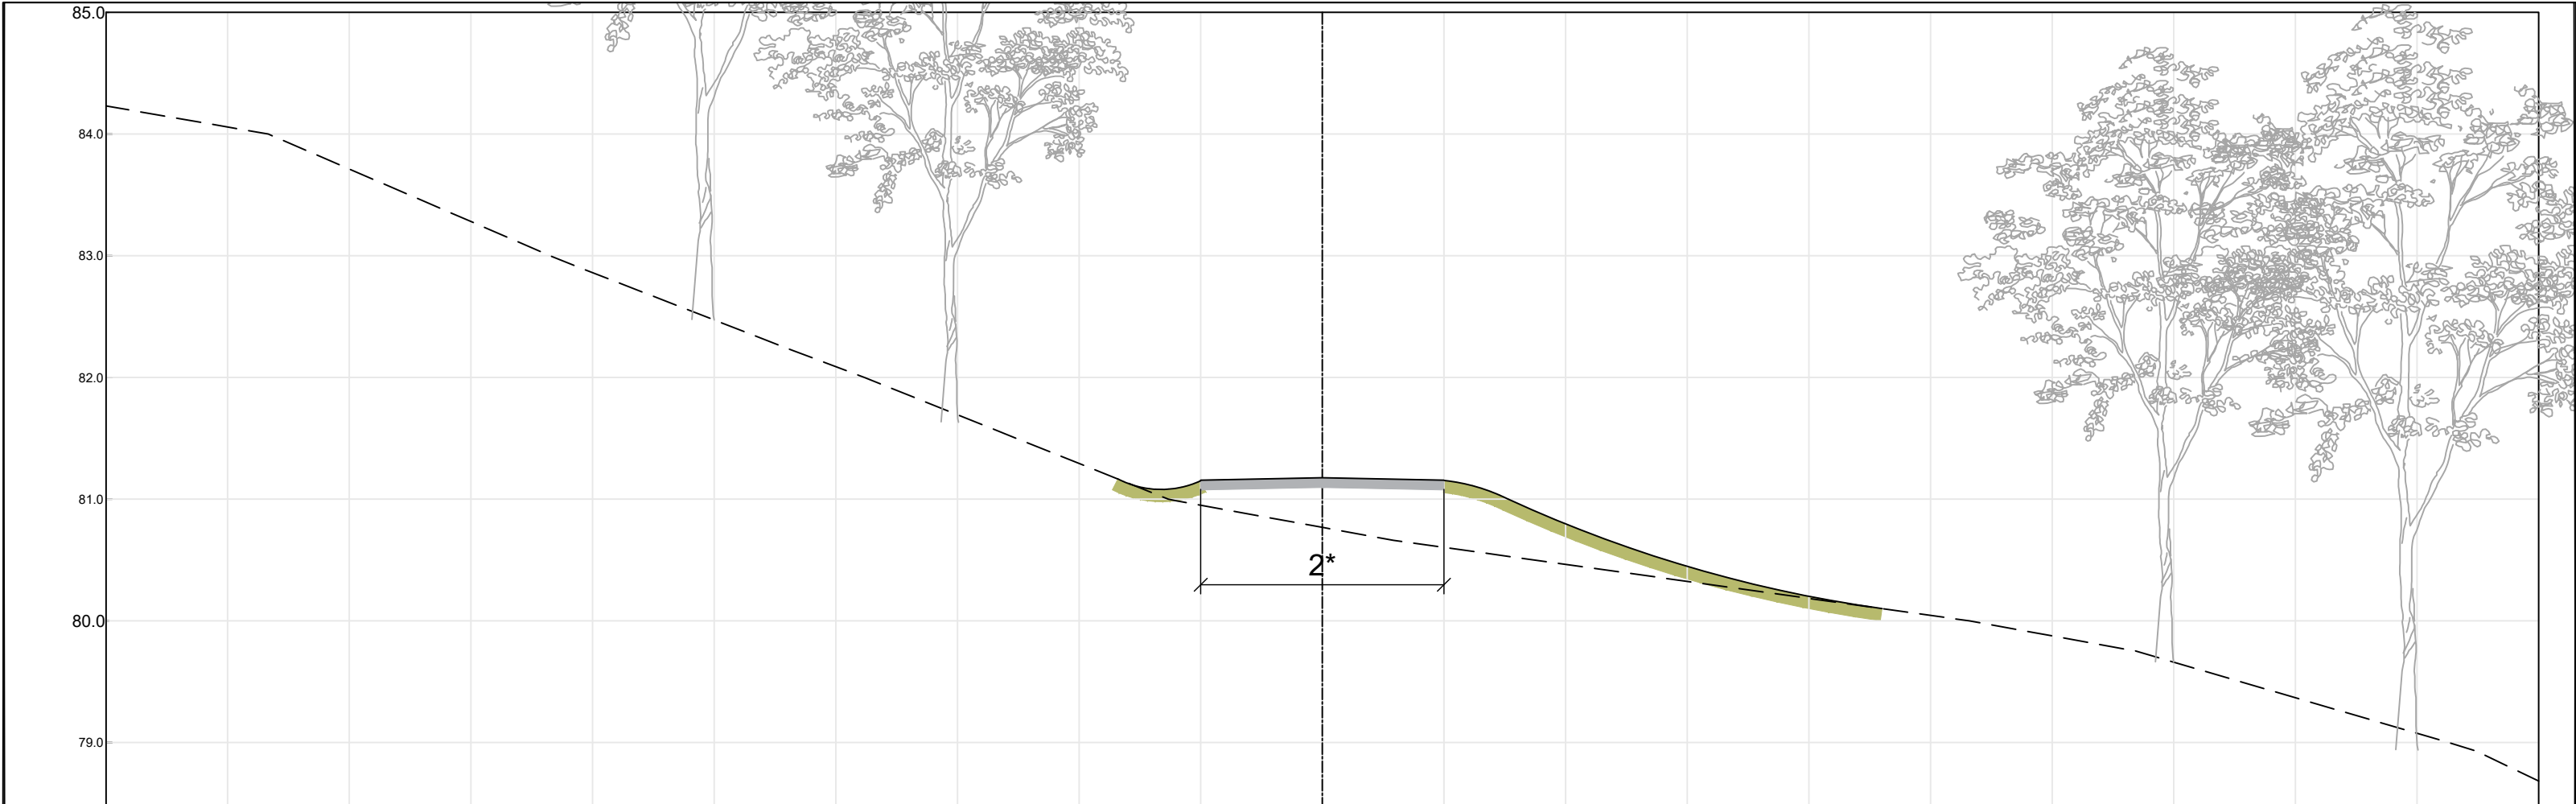


Pel nr 40 - Alt C M 1:50

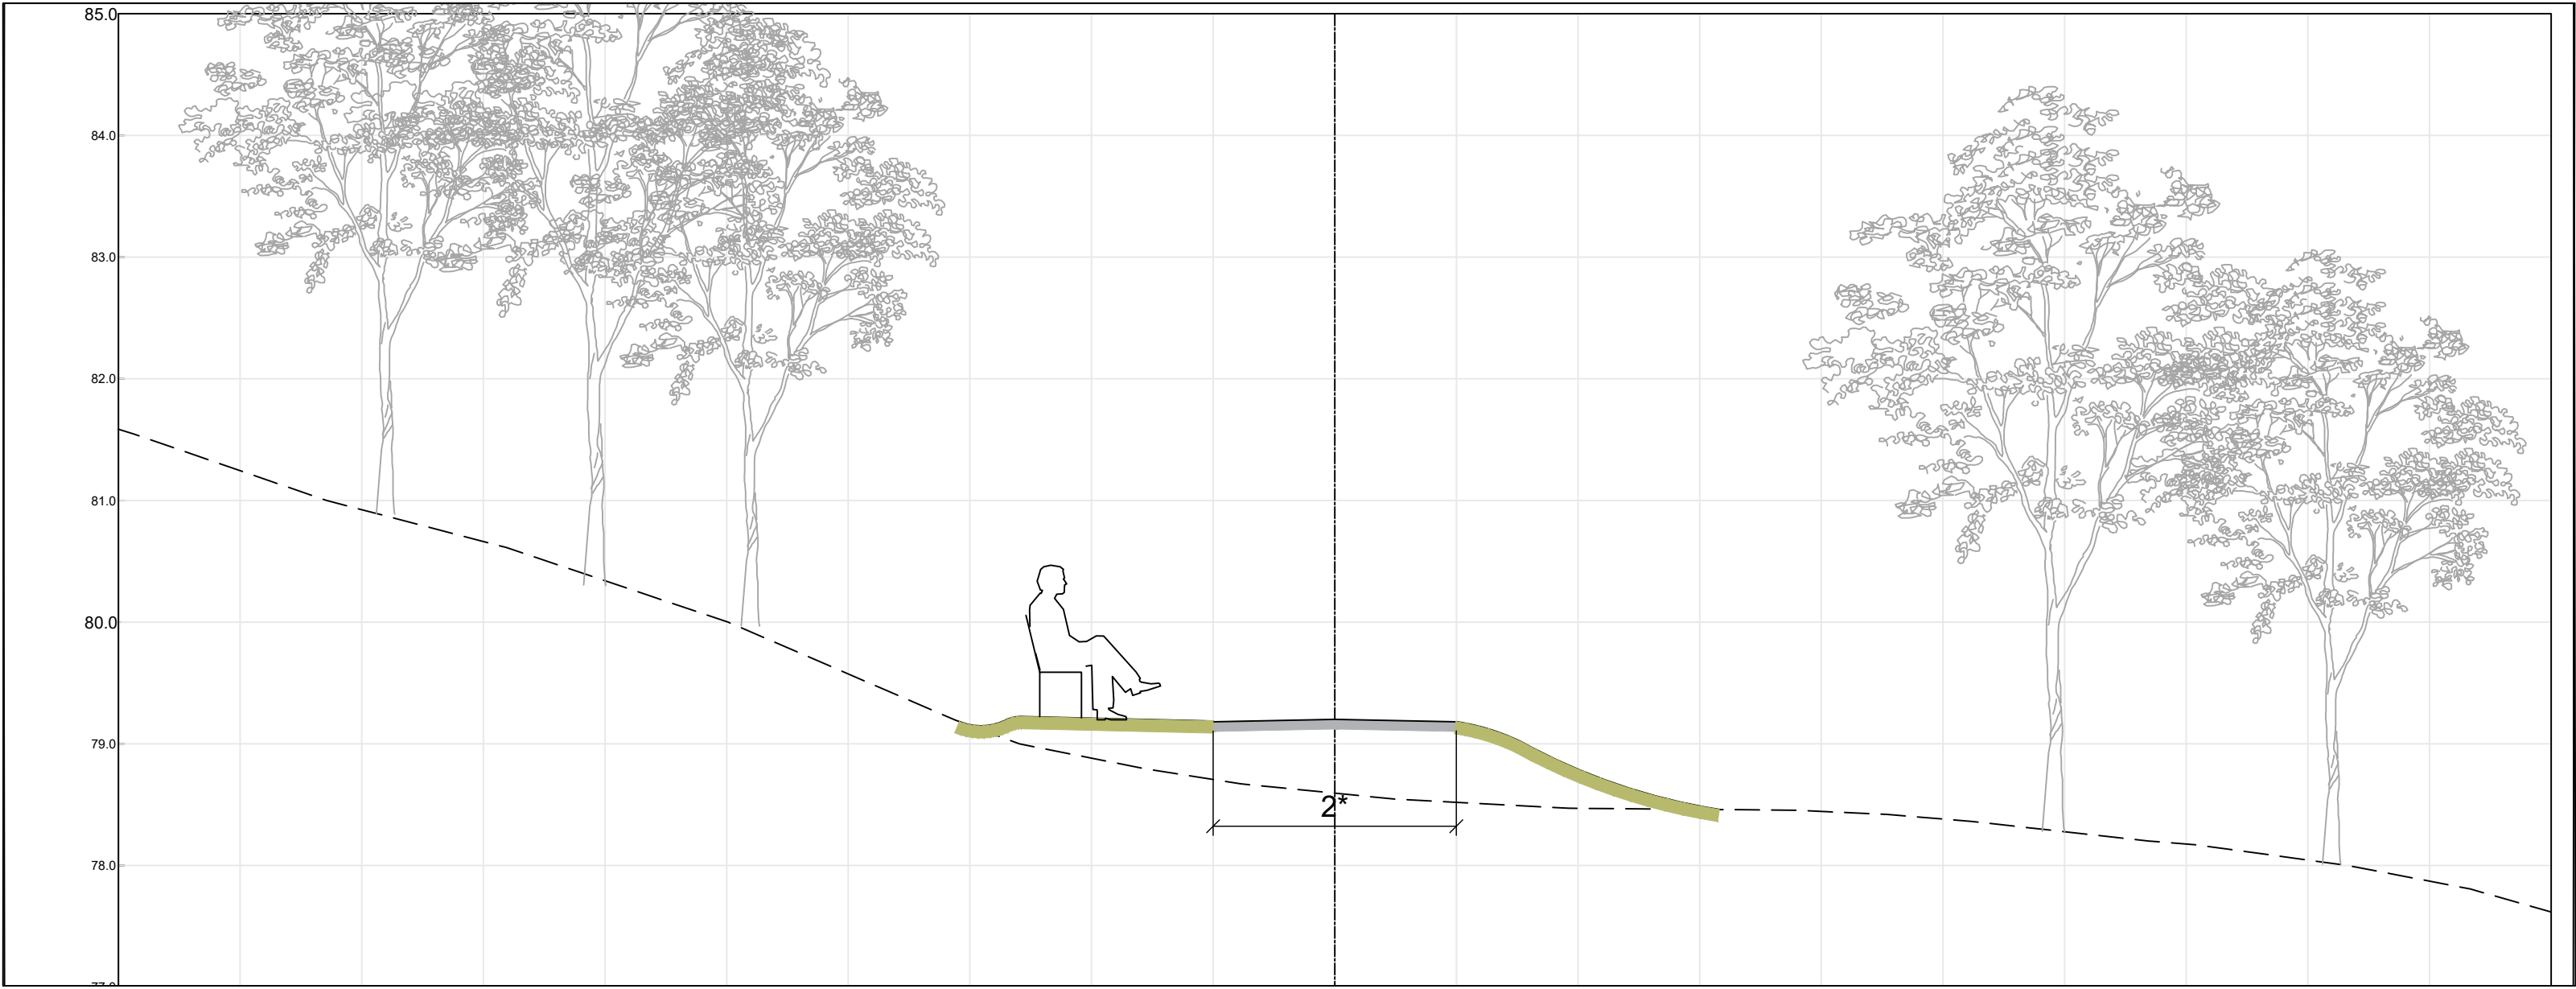

Pel nr 60 - Alt C M 1:50

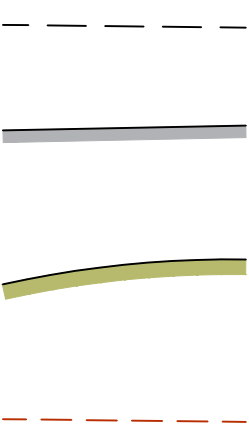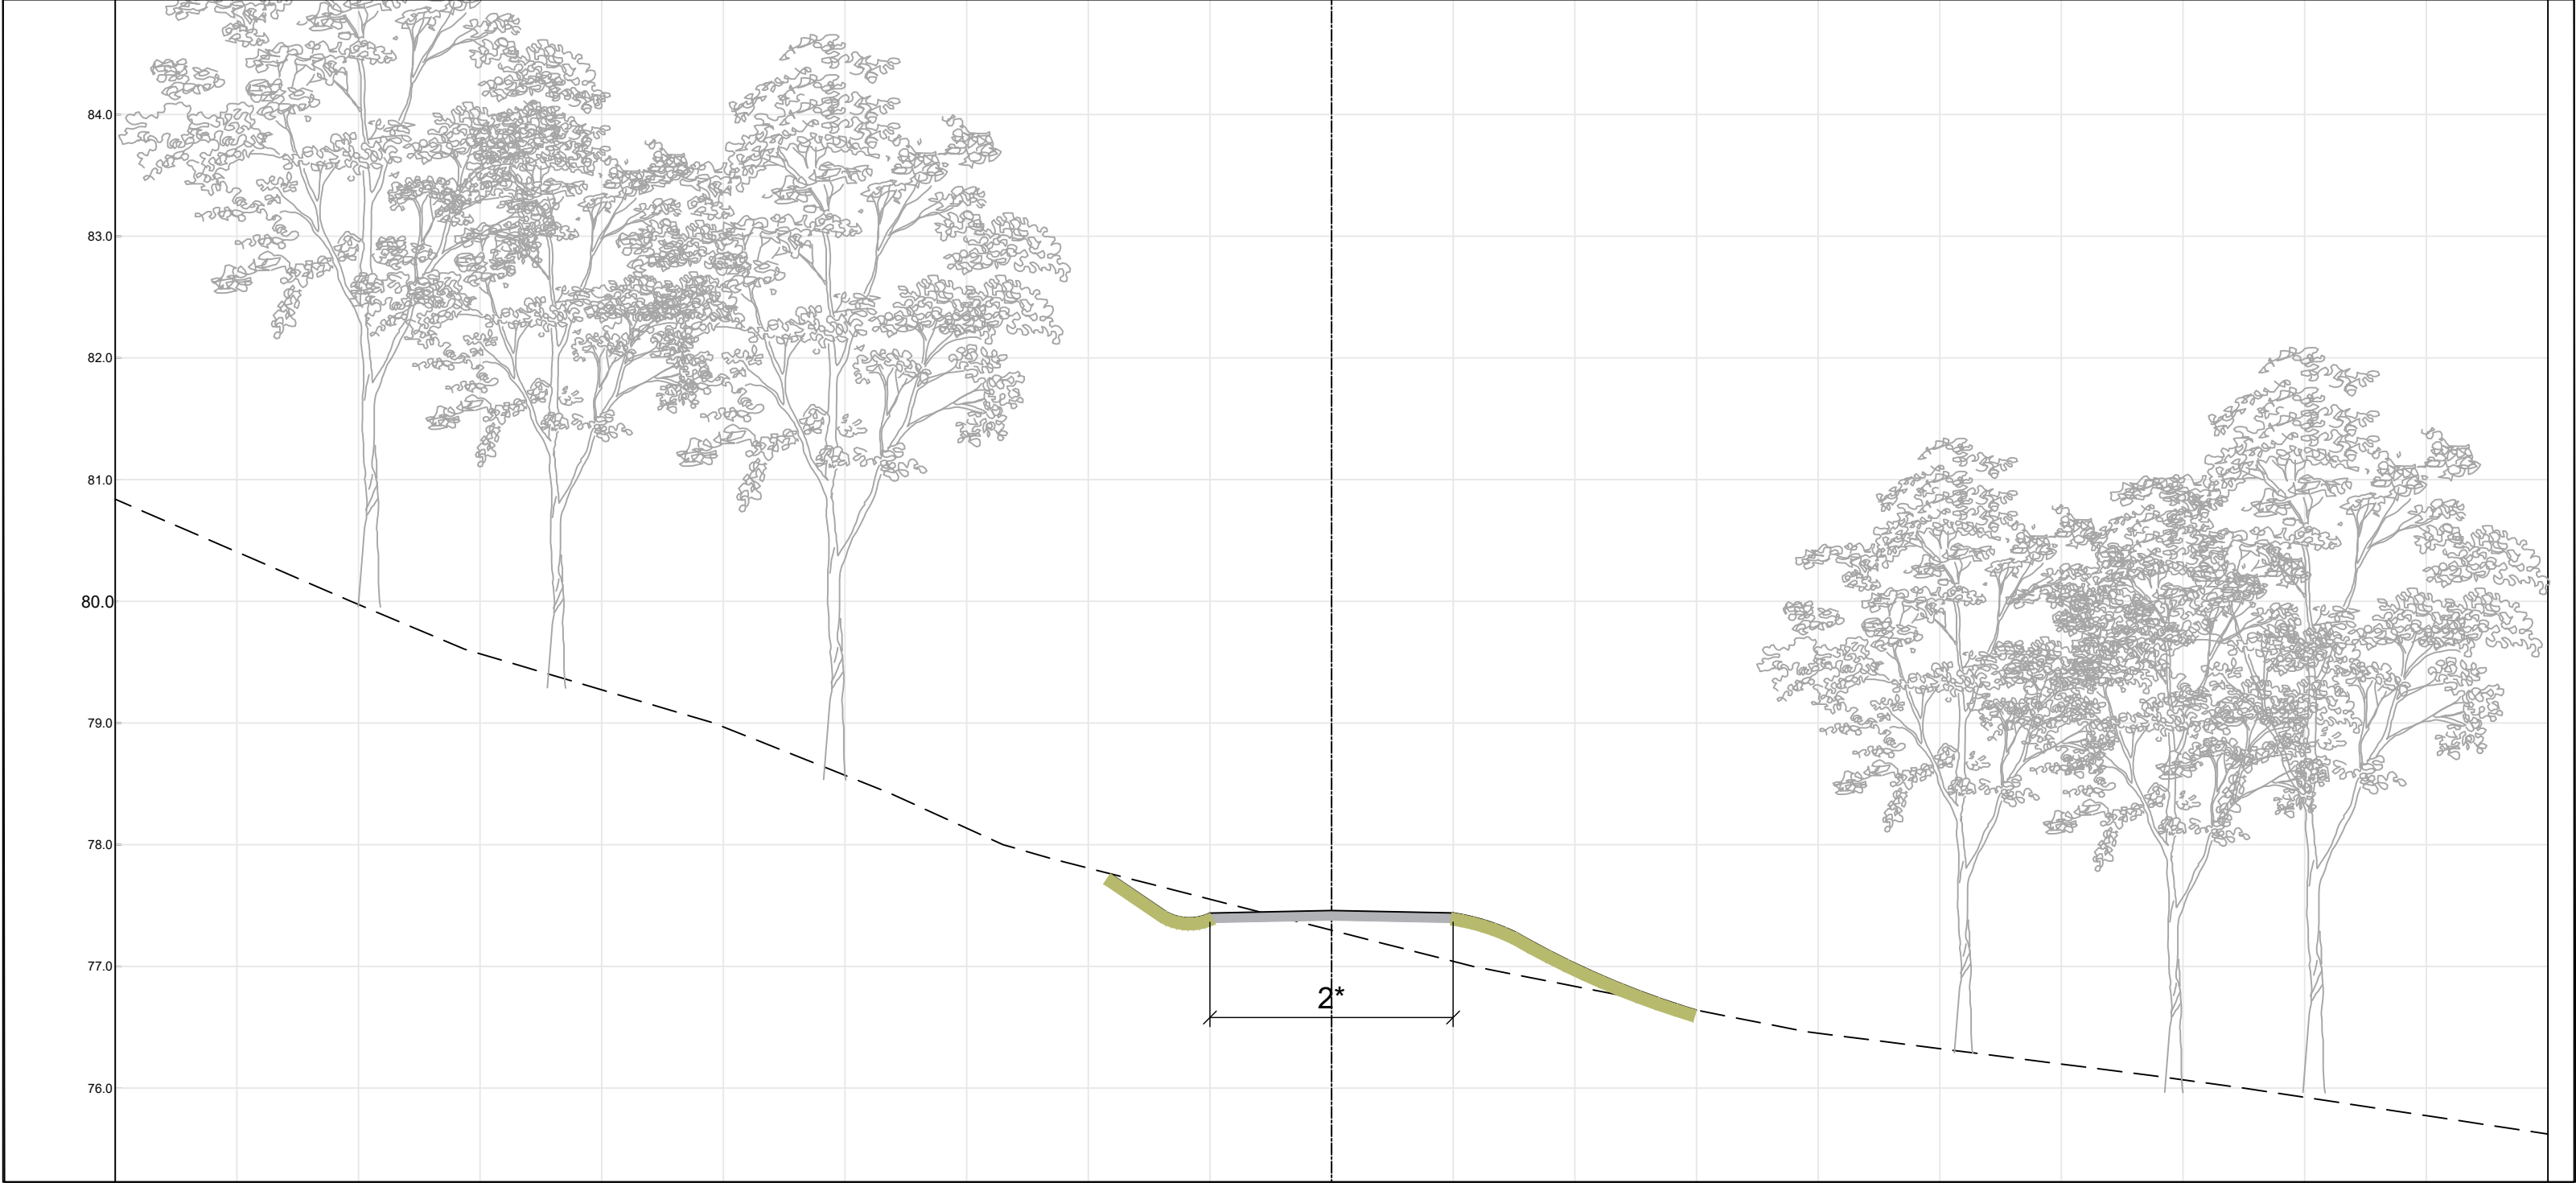

Eksisterende terreng
Ny gangveg
Terrengtilpassing
Eiendomsgrenser

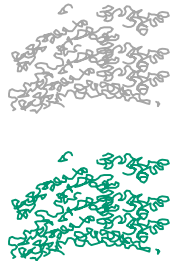


Eksisterende vegetasjon
Ny vegetasjon


* Stibredde kan variere. Dette, og plassering av hvileplasser, skal vurderes på stedet opp mot eks. forhold som terreng, murer og verdifulle asketrær.

Dette dokumentet er utarbeidet av Norconsult som del av det oppdraget som fremgår nedenfor. Opphavsretten tilhører Norconsult. Dokumentet må bare benyttes til det formål som oppdragsavtalen beskriver, og må ikke kopieres eller gjøres tilgjengelig på annen måte eller i større utstrekning enn formålet tilsier.			Målestokk (gjelder A1)
Bergen Kommune			1:50
Slettebakken område reguleringsplan Bistand plandokumenter Tverrforbindelse Mannsverk			
Alternativ C - profil 0-60			
Norconsult	Oppdragsnummer 52406032	Tegningsnummer Mannsverk O008	Revisjon


Pel nr 80 - Alt C M 1:50

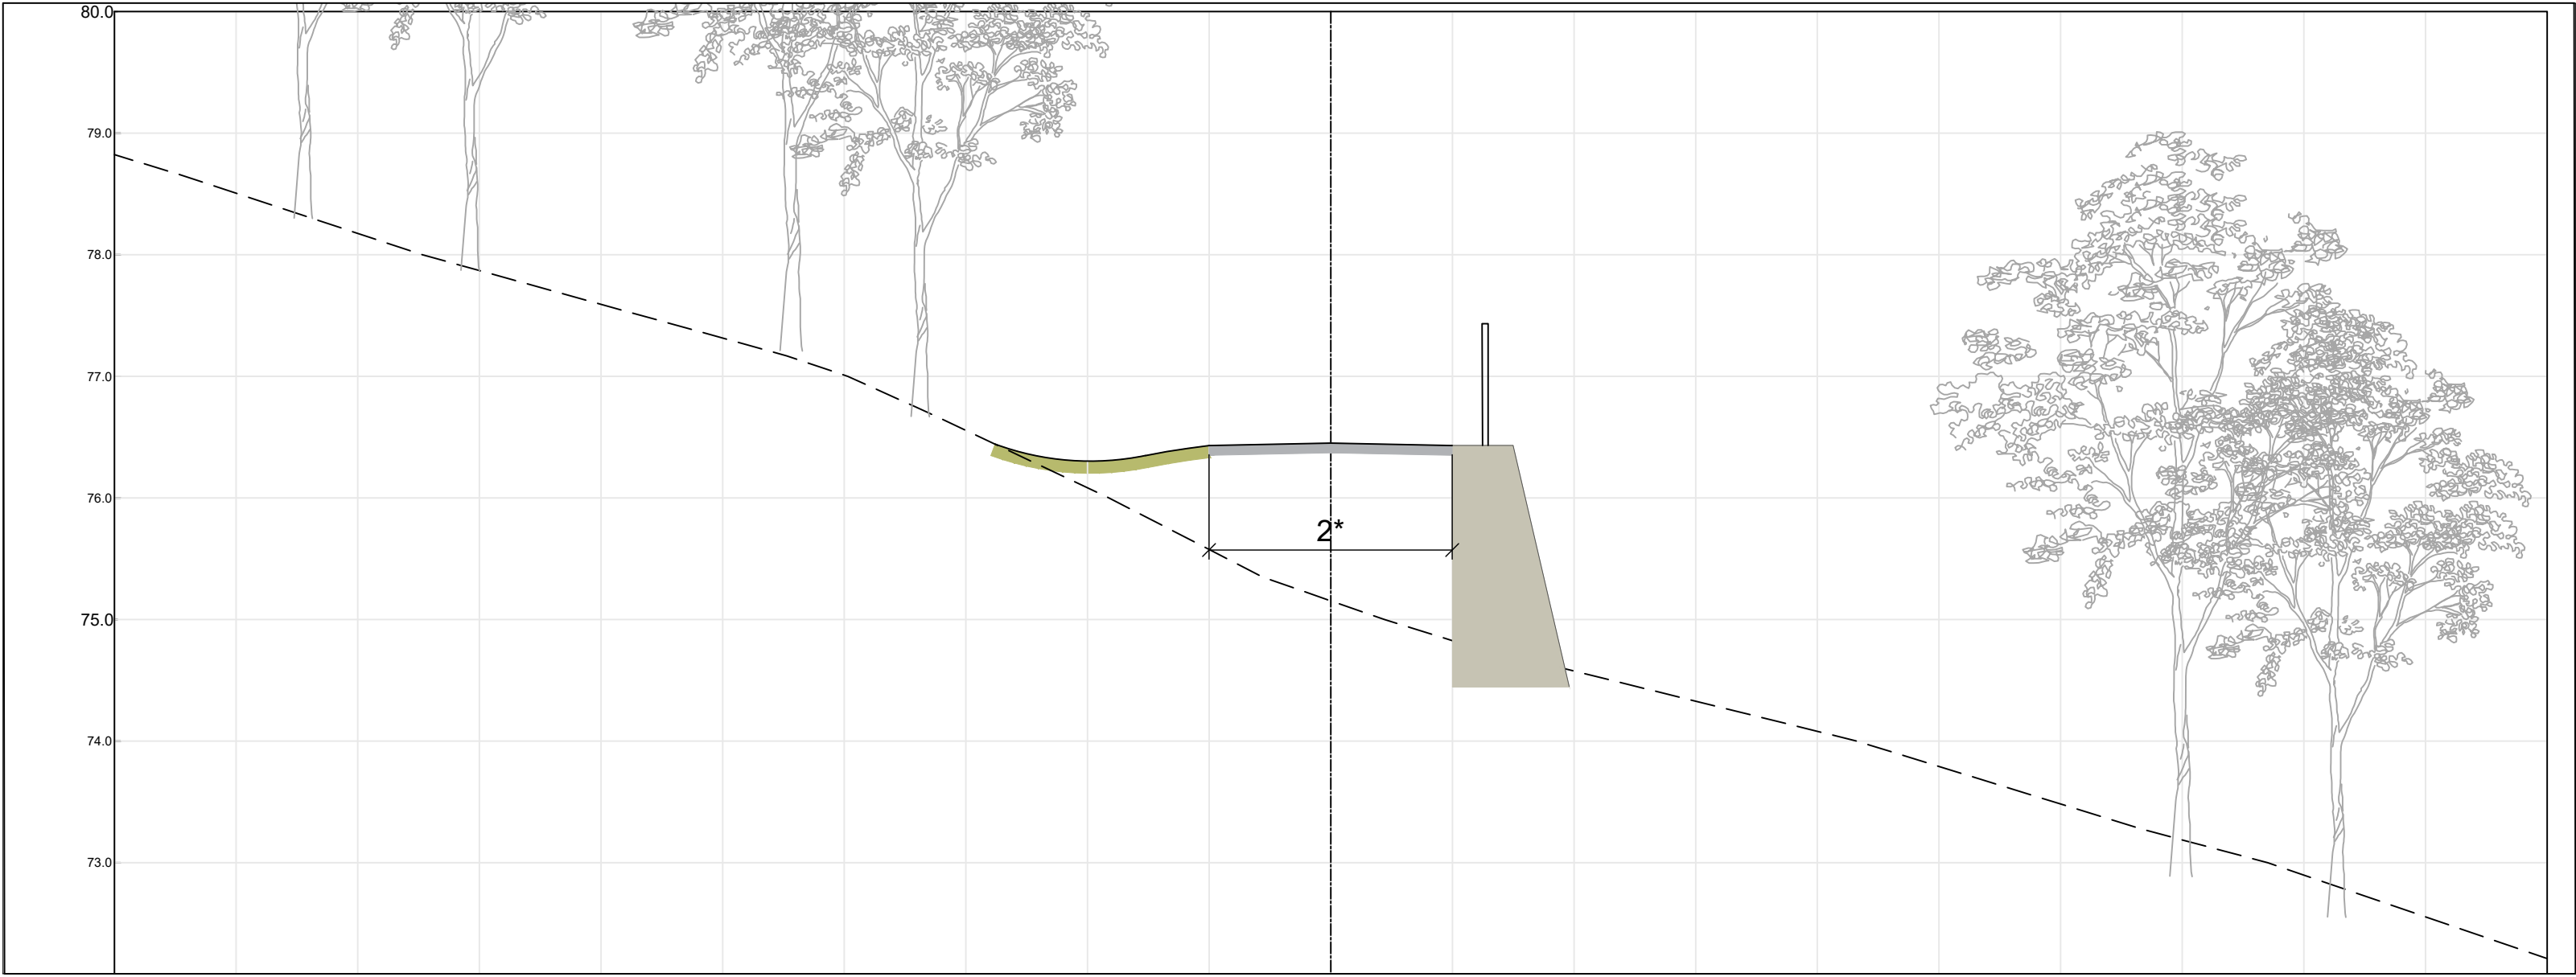


Pel nr 100 - Alt C M 1:50

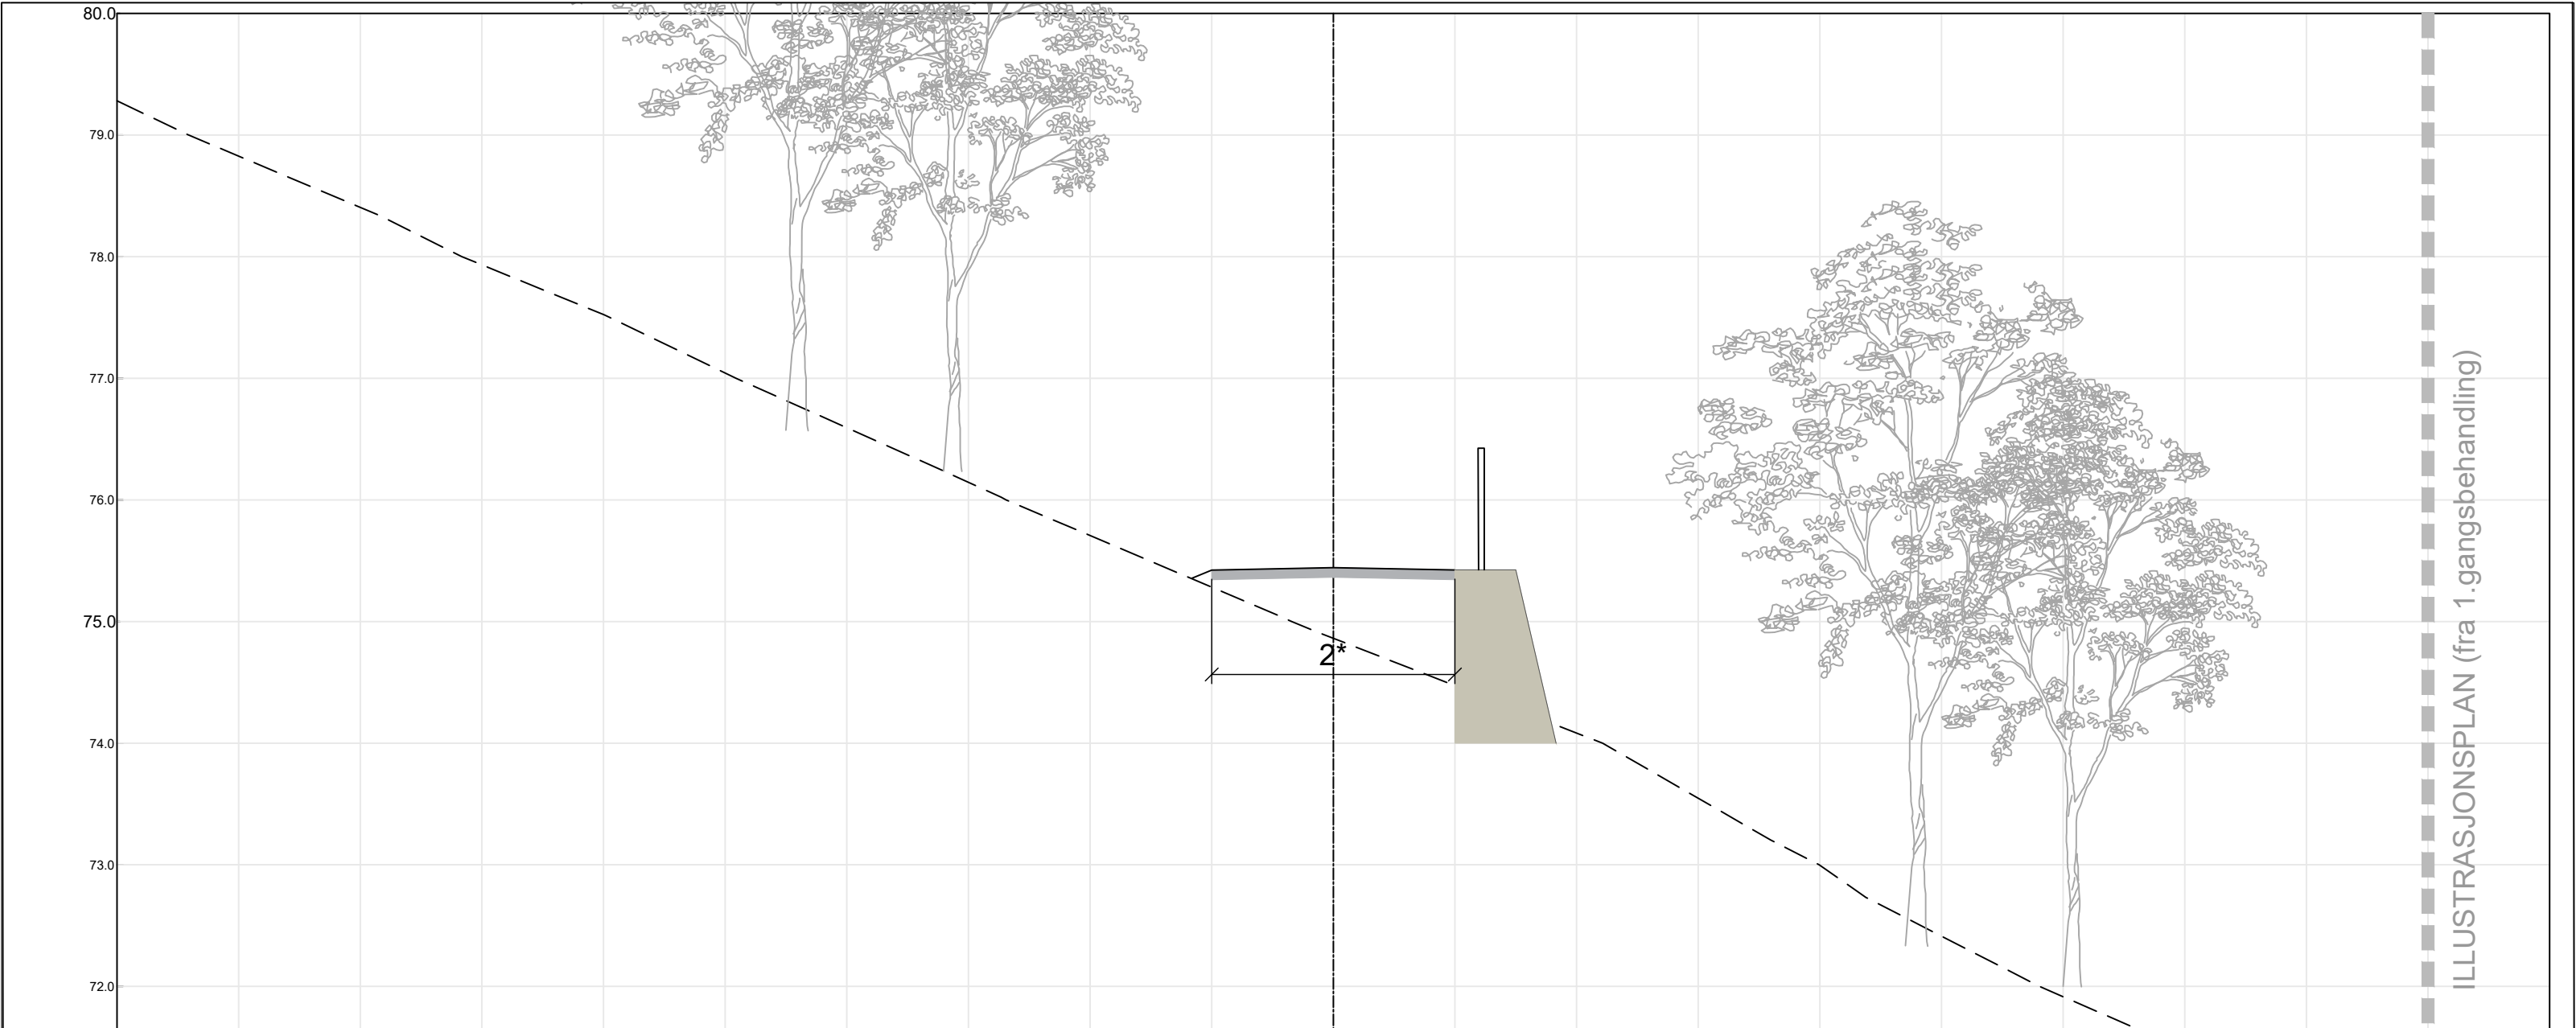

Pel nr 120 - Alt C M 1:50

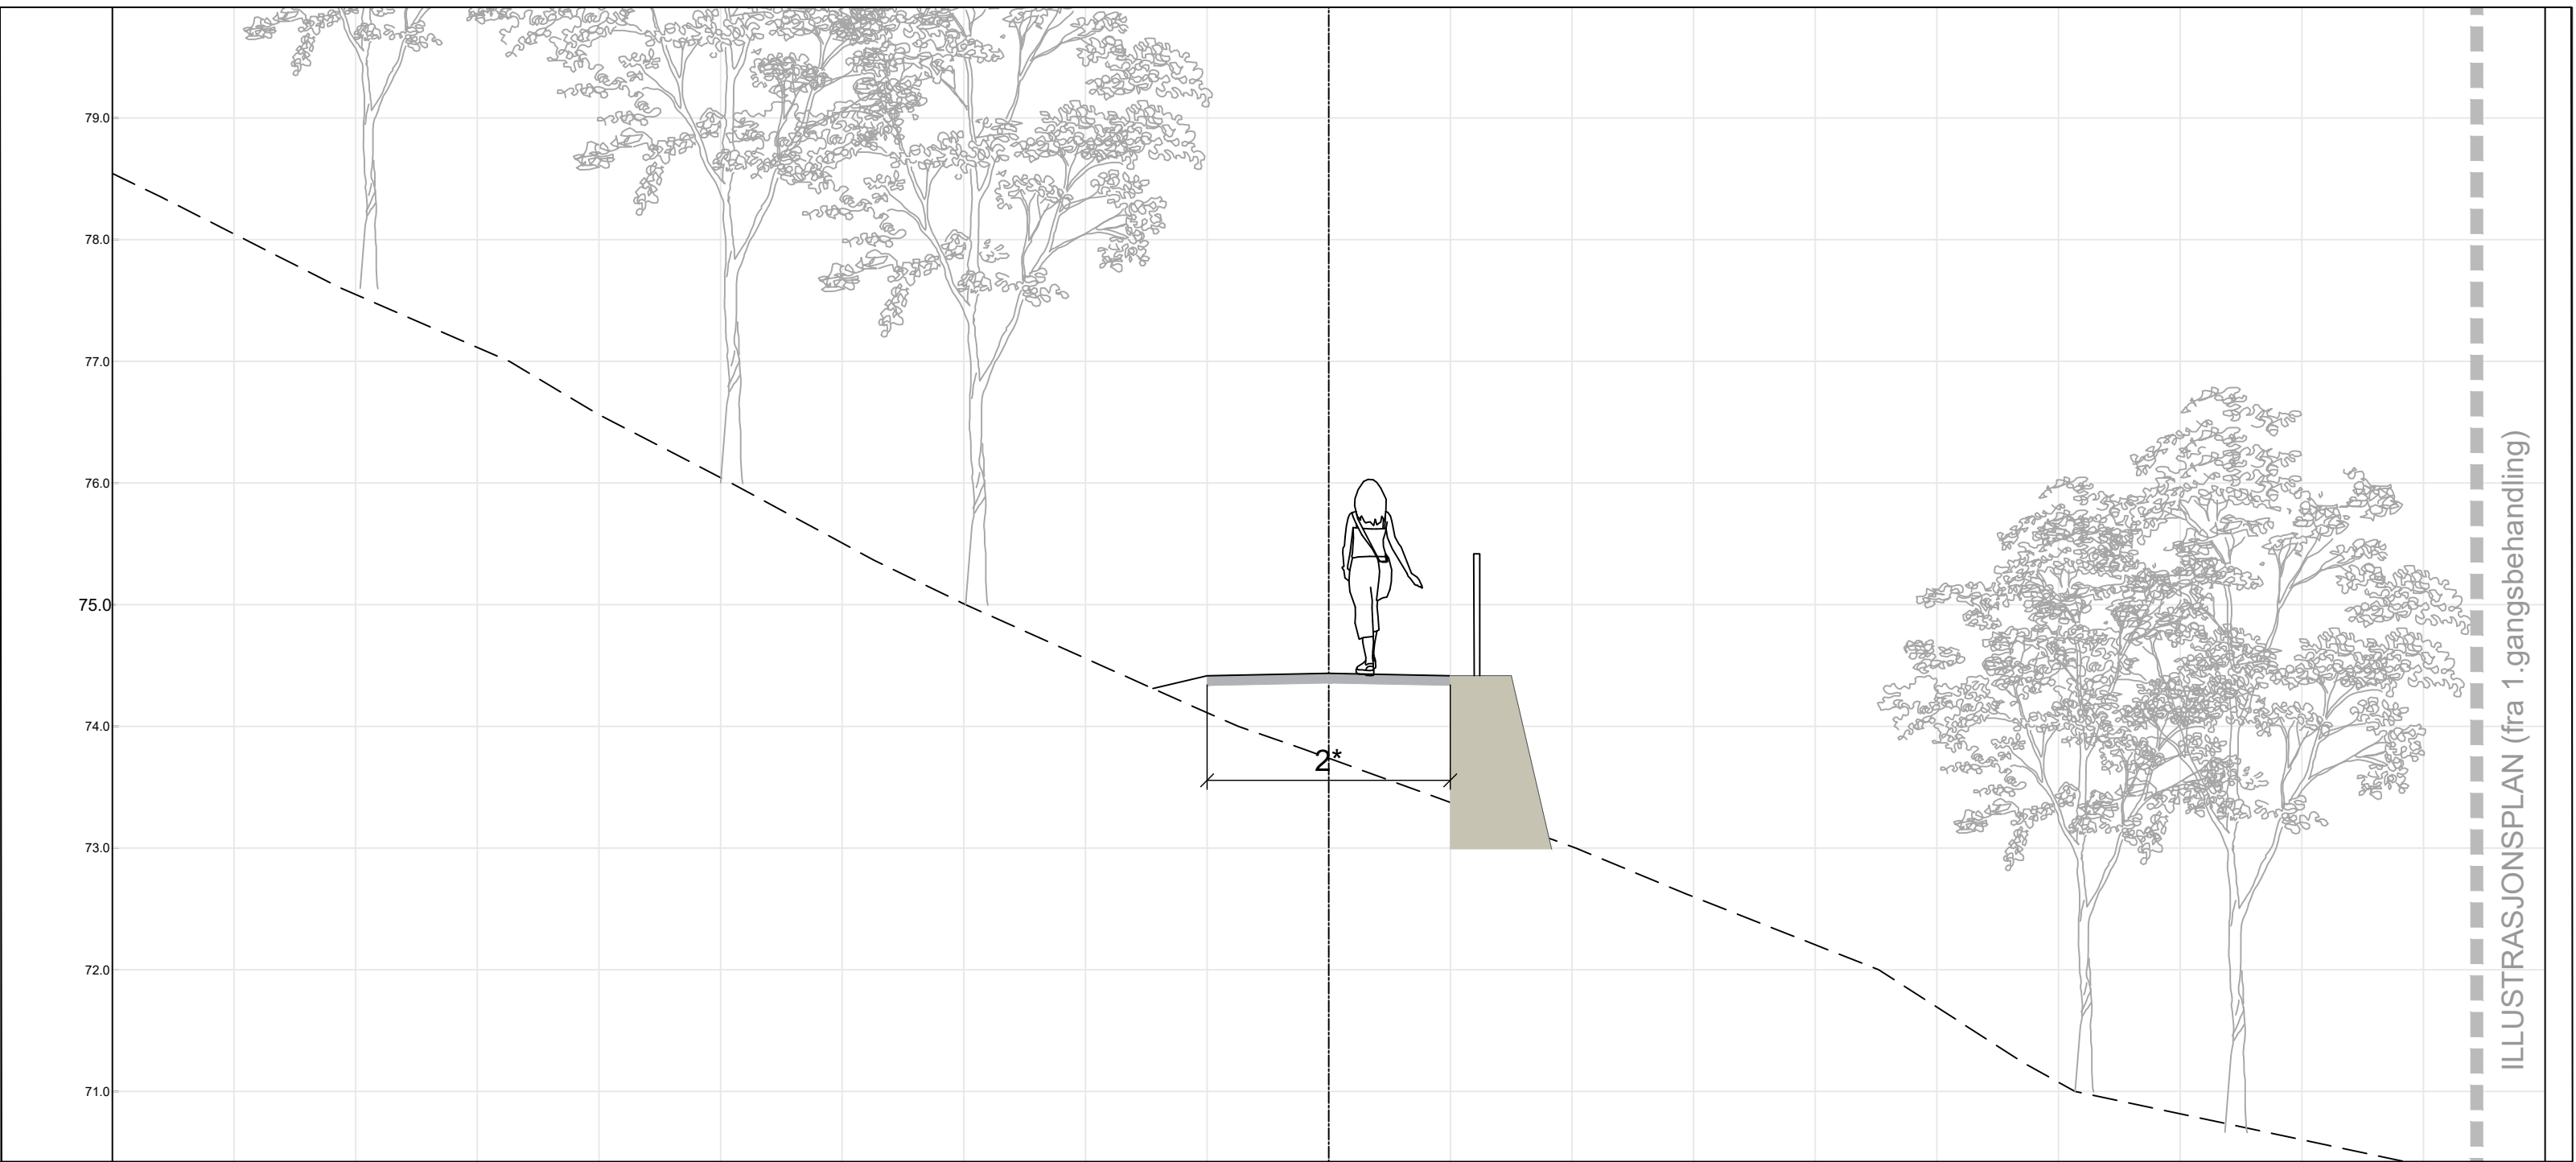

- Eksisterende terreng
- Ny gangveg
- Terrengtilpassing
- Eiendomsgrenser

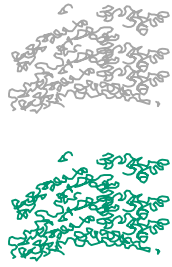


Eksisterende vegetasjon

Ny vegetasjon


* Stibredde kan variere. Dette, og plassering av hvileplasser, skal vurderes på stedet opp mot eks. forhold som terreng, murer og verdifulle asketrær.

Dette dokumentet er utarbeidet av Norconsult som del av det oppdraget som fremgår nedenfor. Opphavsretten tilhører Norconsult. Dokumentet må bare benyttes til det formål som oppdragsavtalen beskriver, og må ikke kopieres eller gjøres tilgjengelig på annen måte eller i større utstrekning enn formålet tilsier.			Målestokk (gjelder A1)
Bergen Kommune			1:50
Slettebakken område reguleringsplan Bistand plandokumenter Tverrforbindelse Mannsverk			
Alternativ C - profil 80-120			
Norconsult	Oppdragsnummer 52406032	Tegningsnummer Mannsverk O009	Revisjon



Pel nr 140 - Alt C M 1:50

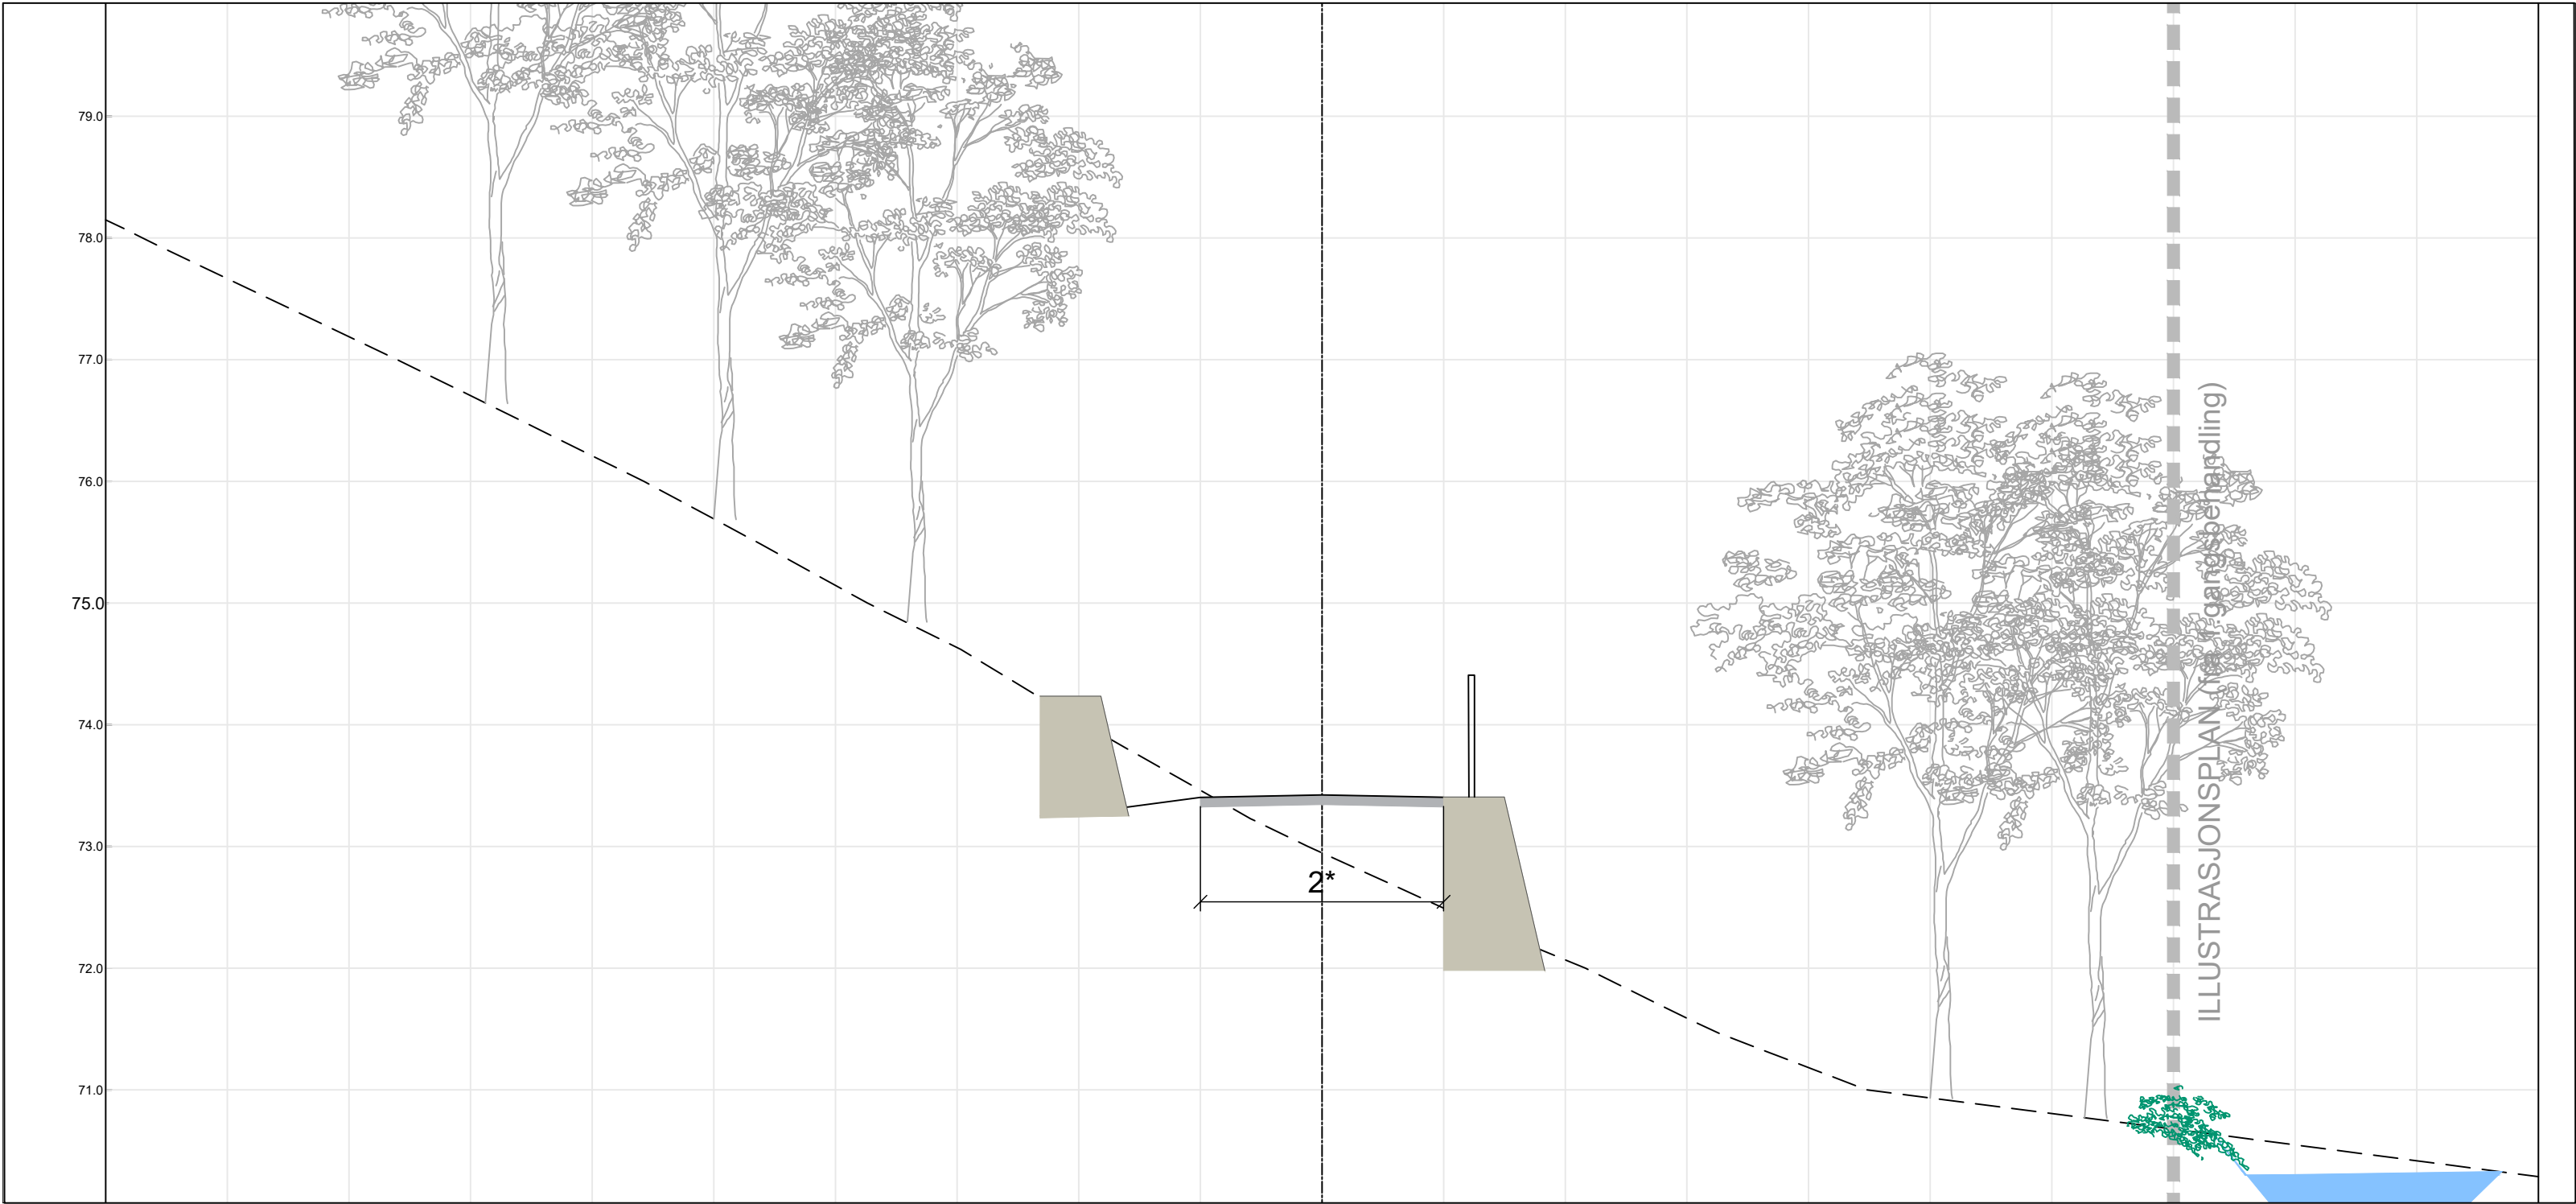

Pel nr 160 - Alt C M 1:50

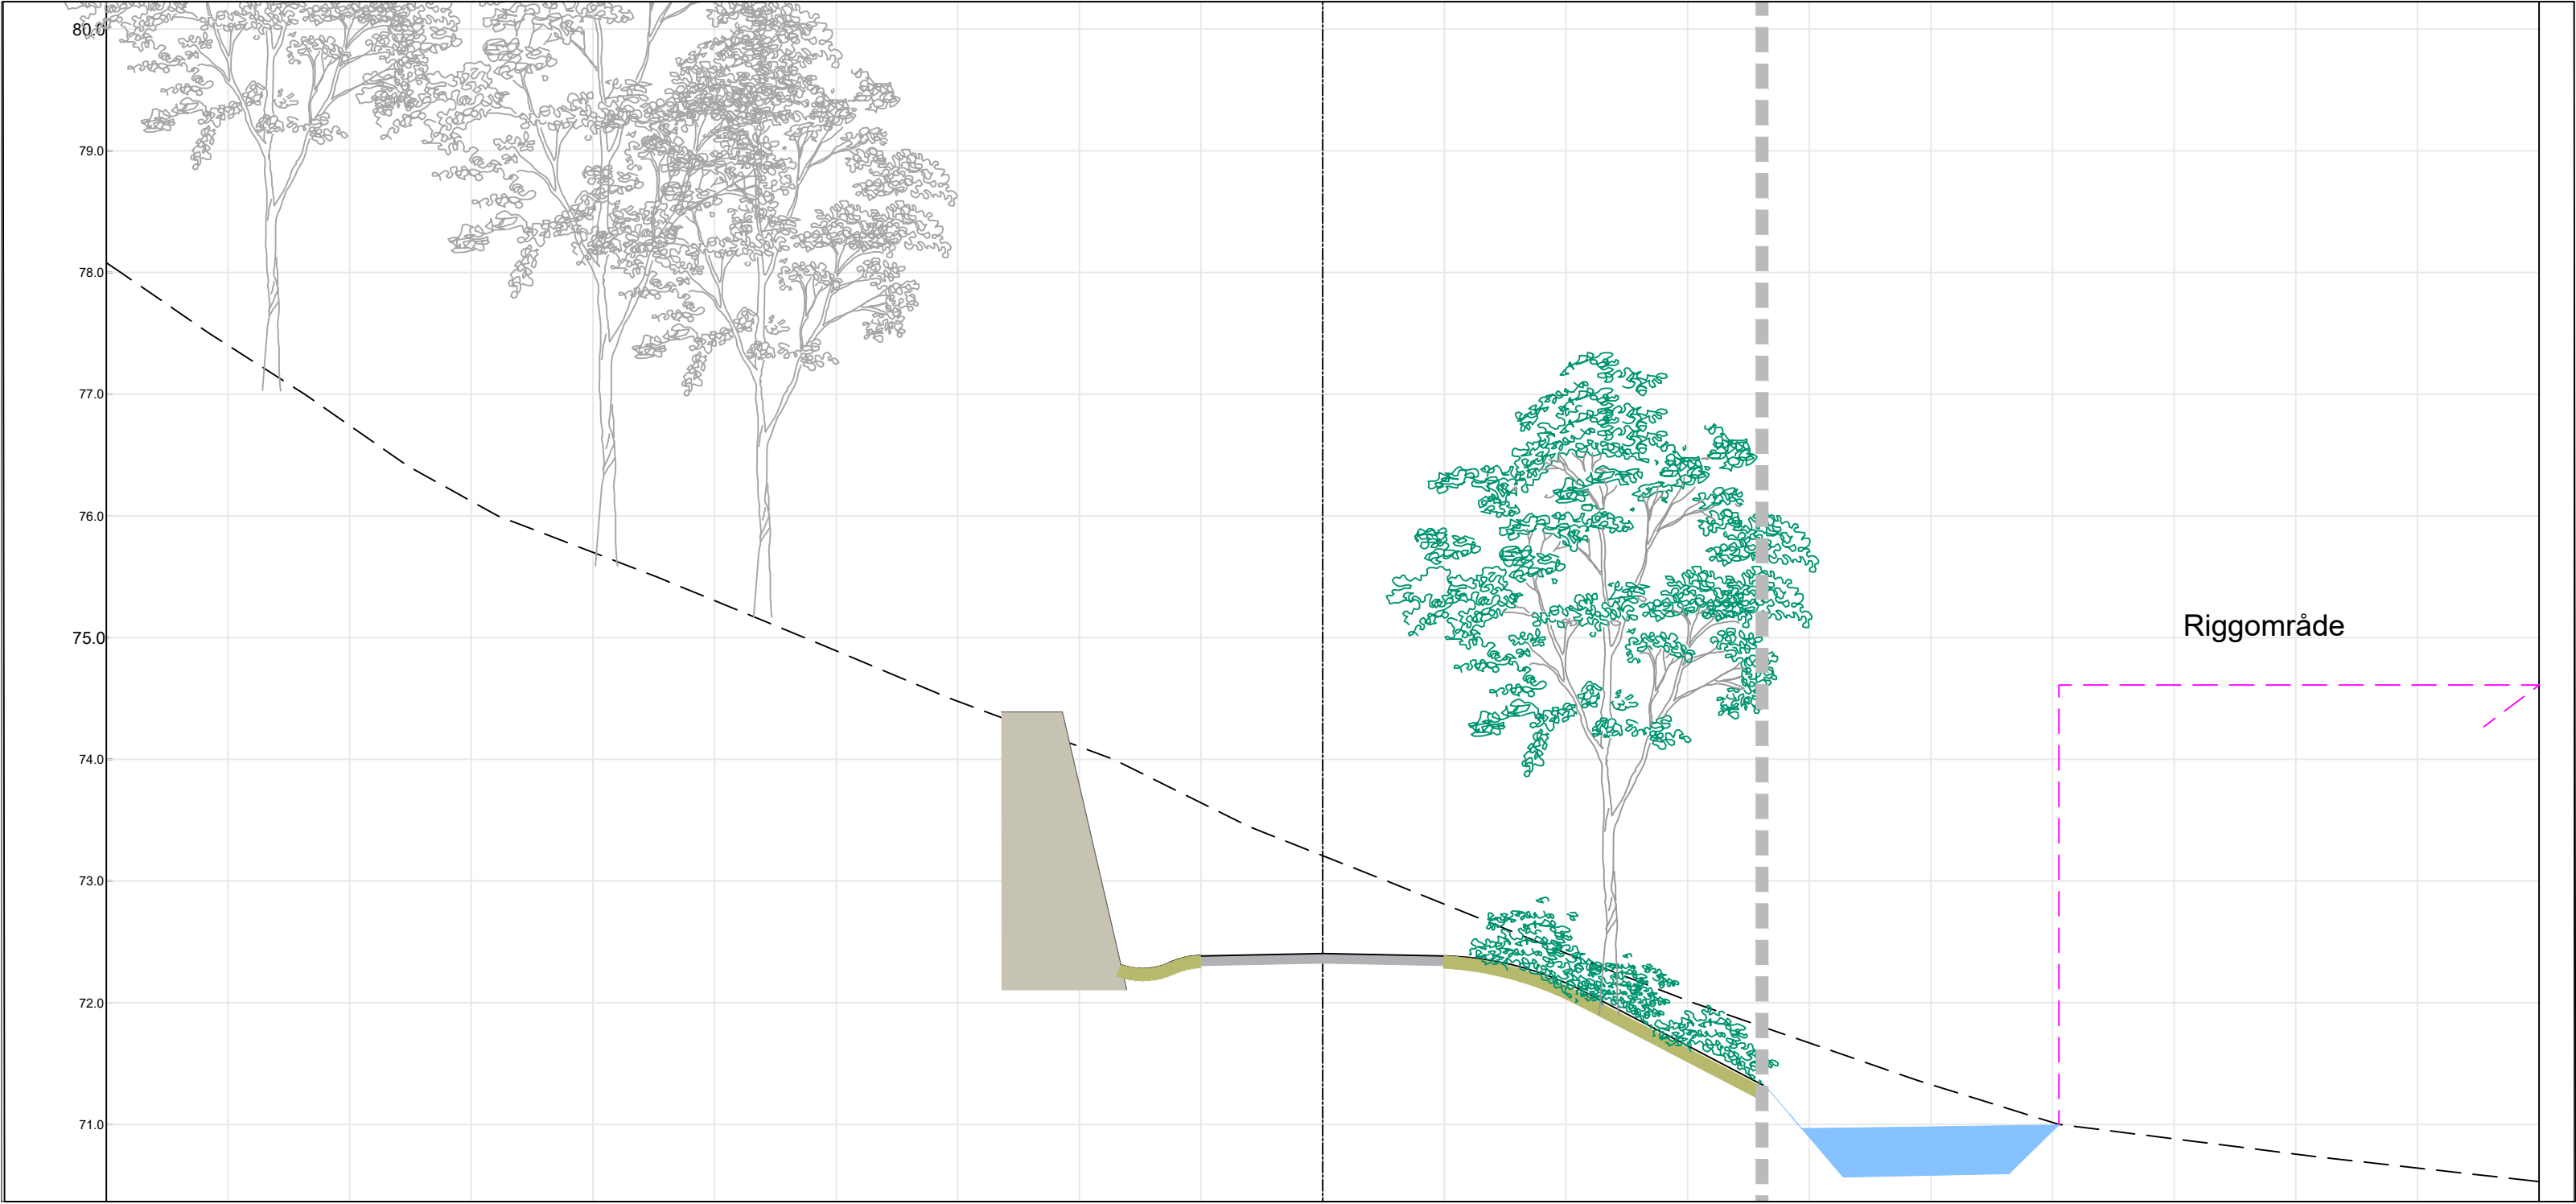

Pel nr 167 - Alt C M 1:50

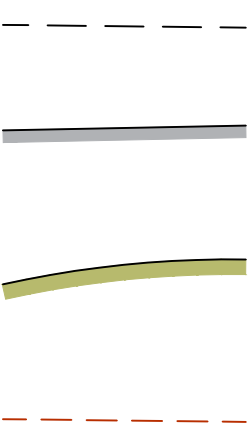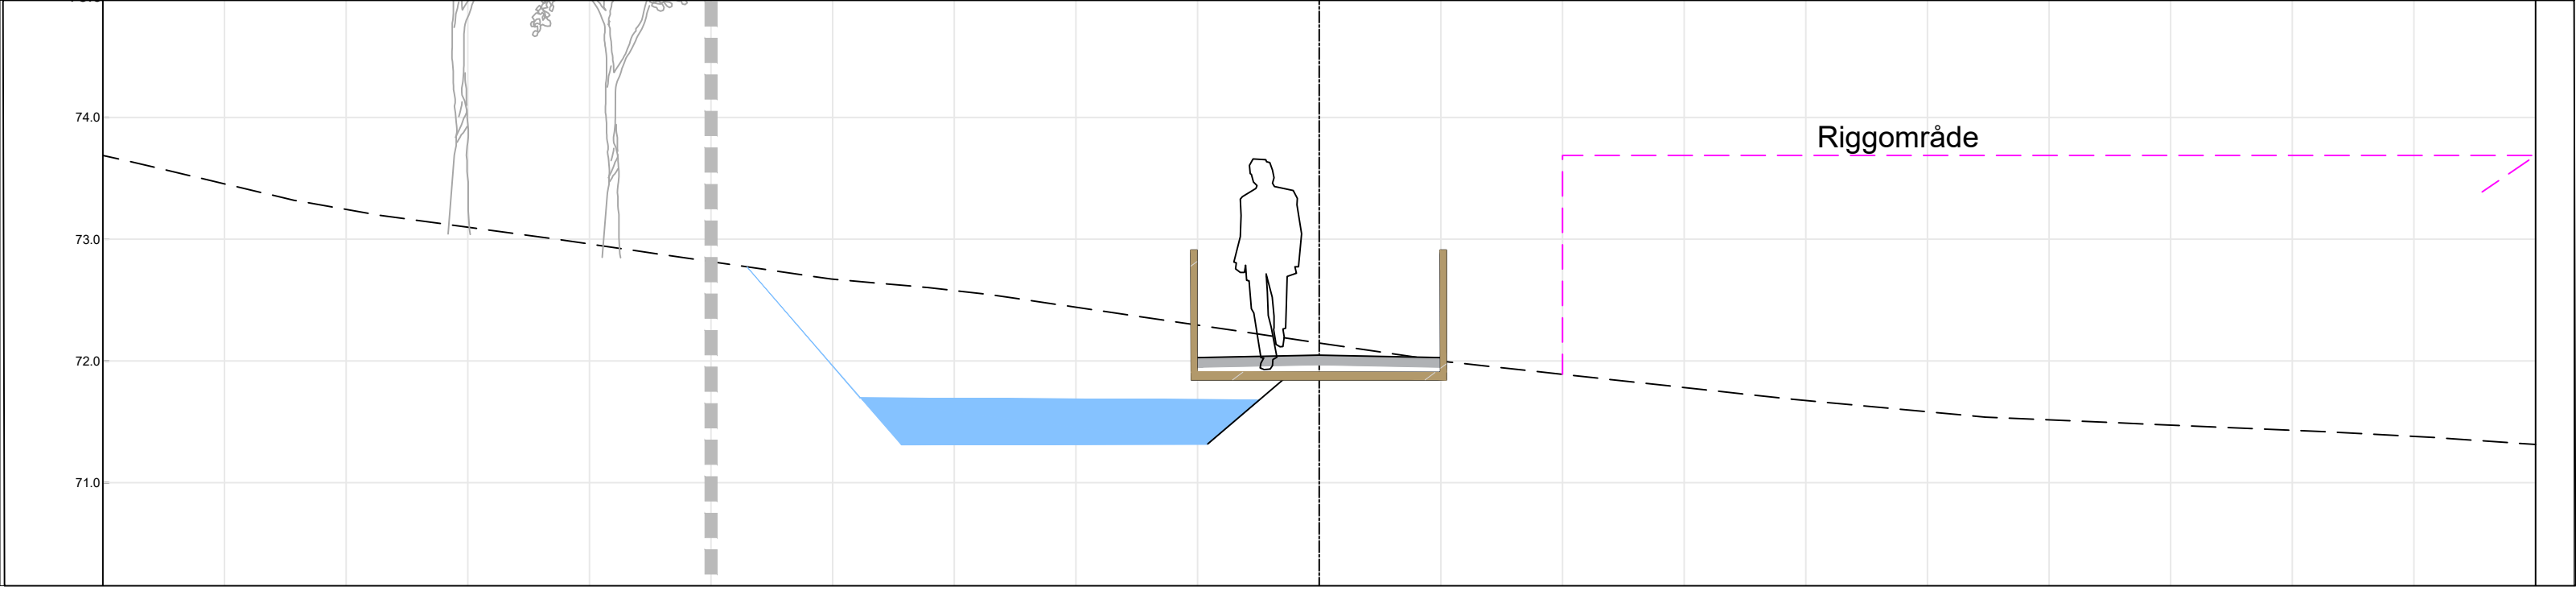


Eksisterende terreng

Ny gangveg

Terrengtilpassing

Eiendomsgrenser

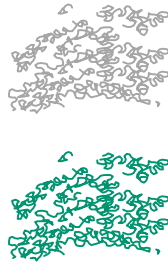

Eksisterende vegetasjon

Ny vegetasjon

Foreslått riggområde, må vurderes under bygging

* Stibredde kan variere. Dette, og plassering av hvileplasser, skal vurderes på stedet opp mot eks. forhold som terreng, murer og verdifulle asketrær.

Dette dokumentet er utarbeidet av Norconsult som del av det oppdraget som fremgår nedenfor. Opphavsretten tilhører Norconsult. Dokumentet må bare benyttes til det formål som oppdragsavtalen beskriver, og må ikke kopieres eller gjøres tilgjengelig på annen måte eller i større utstrekning enn formålet tilsier.			Målestokk (gjelder A1)
Bergen Kommune			1:50
Slettebakken område reguleringsplan Bistand plandokumenter Tverrforbindelse Mannsverk			
Alternativ C - profil 140-167			
Norconsult	Oppdragsnummer 52406032	Tegningsnummer Mannsverk 0010	Revisjon

