



Erstatningshall

Detaljregulering Arna. Gnr. 284, Bnr. 64. m.fl., Øvre Seimsmark - Bjørarhallen
ArealplanID 70560000


Vedlegget illustrerer mulige løsninger og visuell påvirkning på omgivelser ved etablering av midlertidig erstatningshall på Garnes kunstgressbane

Eksisterende situasjon




Prosjekt: Bjørnarhallen		Prosjekterende: Arkitektgruppen Cubus AS Halfdan Kjerulfs gate 4, 5017 Bergen 55 21 44 00 office@arkcubus.no										Tegning Erstatningshall eksisterende- Situasjonsplan		Prosjektnr. 2001600		Dato 08.04.2025		Gnr./Bnr./Festenr. 117/284		Mål: 1:1000 (A3)		Tegningsnr. A-200-12-01			
Tiltakshaver: Bergen Kommune v/ Etat for utbygging Øvre Seimsmark 70 5264 Garnes		 ARKITEKTGRUPPEN CUBUS												N 		Fase: Mulighetsstudie / Regulering		Tegnet av:		Kontrollert av:		Godkjent		Rev. ID	
				Rev		Beskrivelse		Dato		Sign		Kontr		Godkj											

Eksisterende situasjon

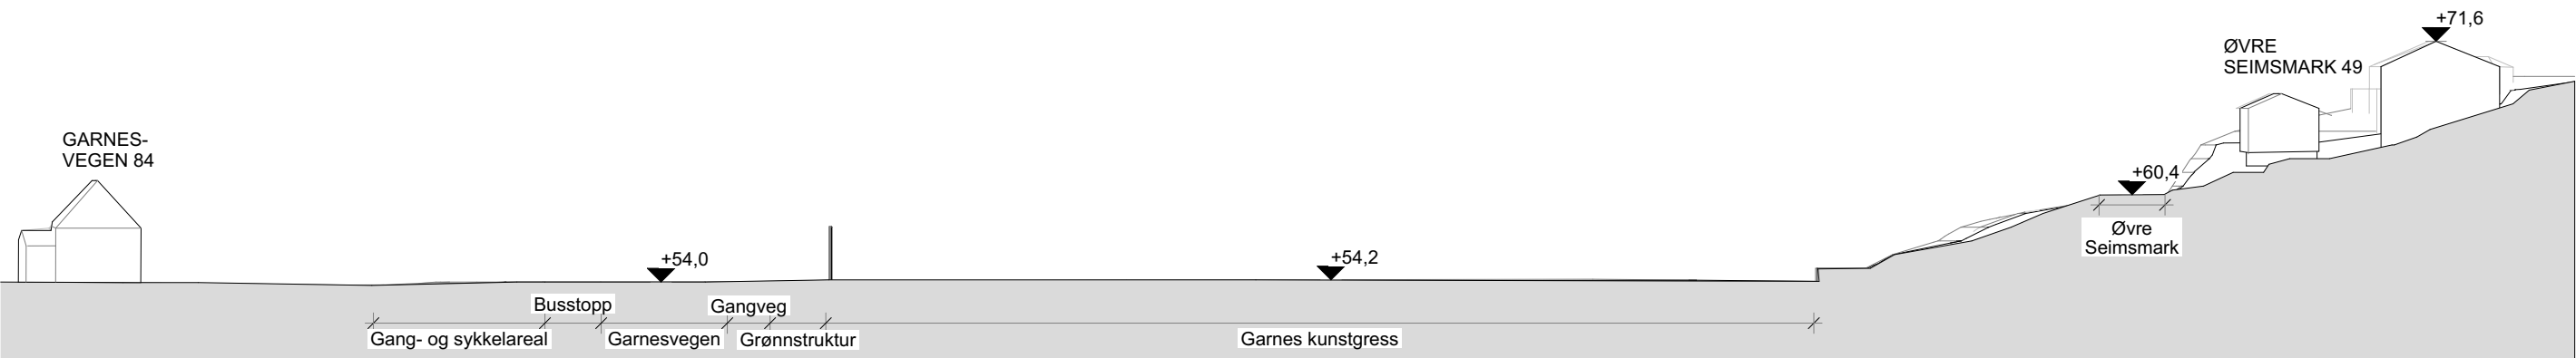


Snitt A

1:500

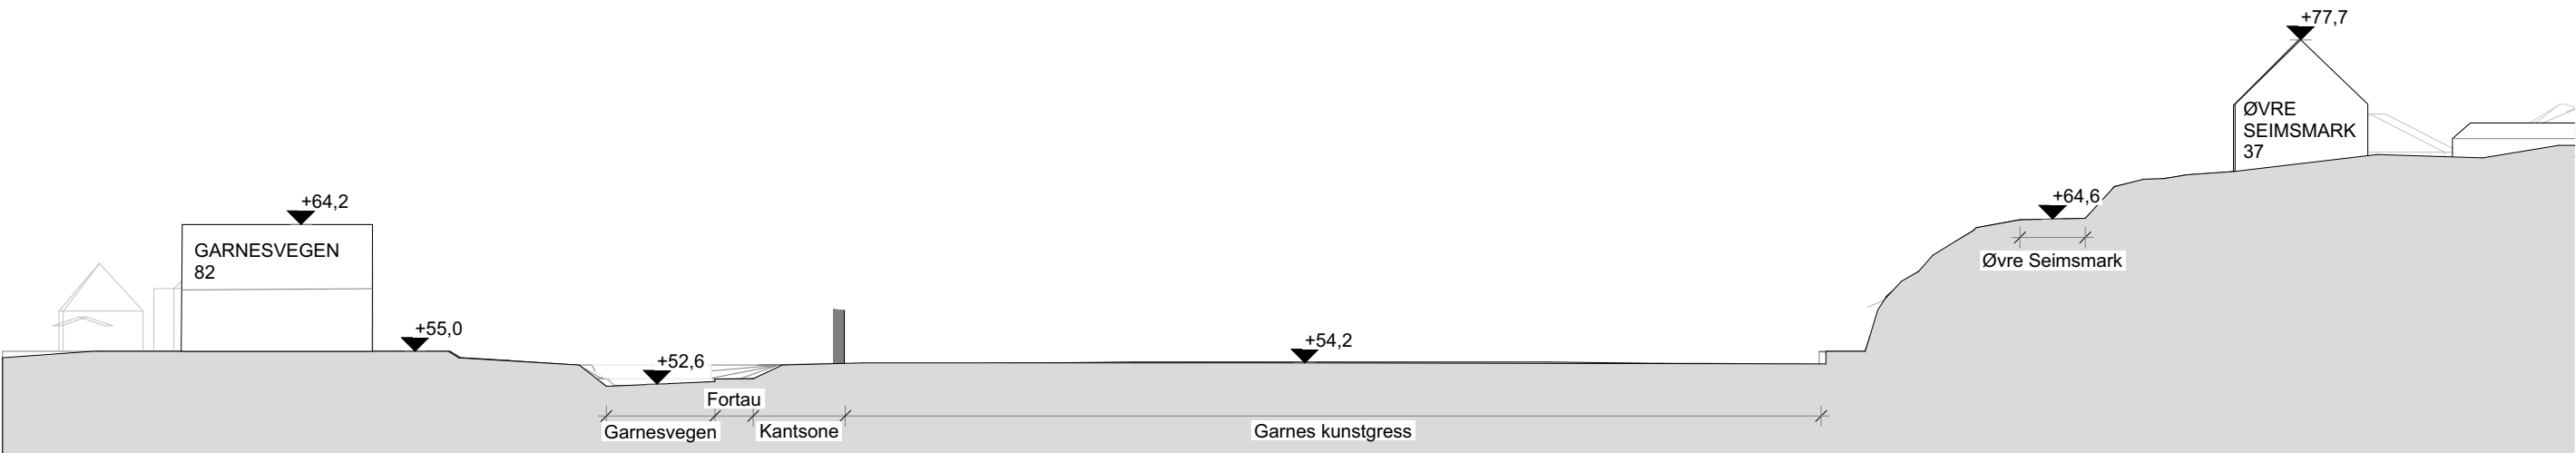

Snitt B

1:500

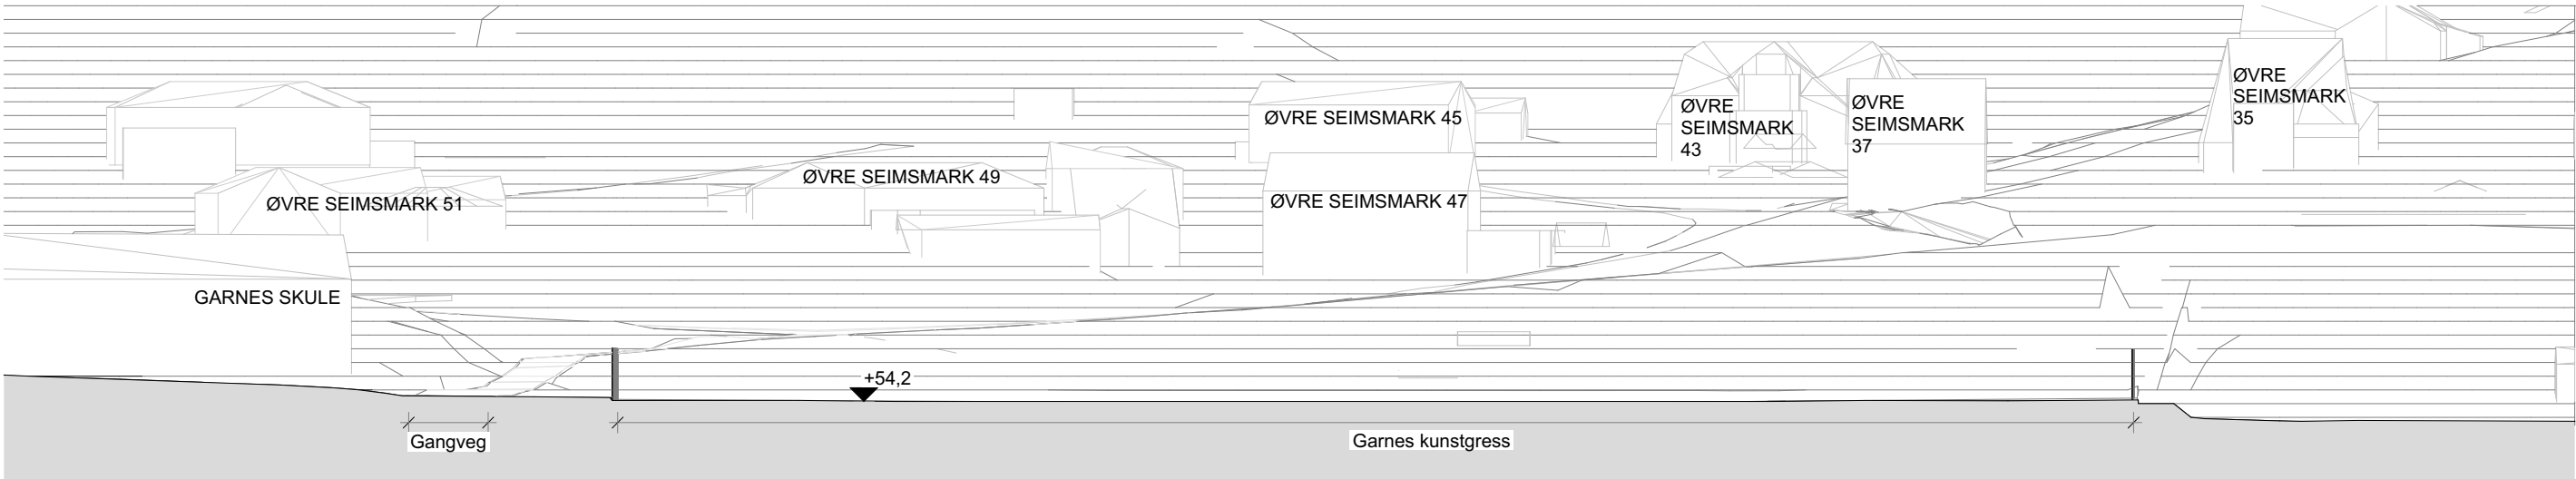

Snitt C

1:500


Prosjekt: Bjørnarhallen	Prosjekterende: Arkitektgruppen Cubus AS Halvdan Kjerulfs gate 4, 5017 Bergen 55 21 44 00 office@arkcubus.no							Tegning Erstatningshall eksisterende - Snitt	Prosjektnr. 2001600	Dato 08.04.2025	Gnr./Bnr./Festenr. 117/284	Mål: 1:500 (A3)	Tegningsnr. A-200-12-02	
Tiltakshaver: Bergen Kommune v/ Etat for utbygging Øvre Seimsmark 70 5264 Garnes	ARKITEKTGRUPPEN CUBUS							N 	Fase. Mulighetsstudie / Regulering	Tegnet av:	Kontrollert av:	Godkjent	Rev. ID	
		Rev	Beskrivelse	Dato	Sign	Kontr	Godkj							

Midlertidig erstatningshall Alternativ A




Prosjekt: Bjørnarhallen	Prosjekterende: Arkitektgruppen Busub AS Halfdan Kjerulfs gate 4, 5017 Bergen 55 21 44 00 office@arkcubus.no 	<table><tr><td></td><td></td><td></td><td></td><td></td><td></td></tr><tr><td></td><td></td><td></td><td></td><td></td><td></td></tr><tr><td></td><td></td><td></td><td></td><td></td><td></td></tr><tr><td></td><td></td><td></td><td></td><td></td><td></td></tr><tr><td></td><td></td><td></td><td></td><td></td><td></td></tr><tr><td></td><td></td><td></td><td></td><td></td><td></td></tr><tr><td></td><td></td><td></td><td></td><td></td><td></td></tr><tr><td></td><td></td><td></td><td></td><td></td><td></td></tr><tr><td></td><td></td><td></td><td></td><td></td><td></td></tr><tr><td></td><td></td><td></td><td></td><td></td><td></td></tr><tr><th>Rev</th><th>Beskrivelse</th><th>Dato</th><th>Sign</th><th>Kontr</th><th>Godkj</th></tr></table>	Rev	Beskrivelse	Dato	Sign	Kontr	Godkj	Tegning Erstatningshall alternativ A - Situasjonsplan	N	Prosjektnr. 2001600	Dato 08.04.2025	Gnr./Bnr./Festnr. 117/284	Mål: 1:1000 (A3)	Tegningsnr. A-200-12-03	
Rev	Beskrivelse	Dato	Sign	Kontr	Godkj	
Tiltakshaver: Bergen Kommune v/ Etat for utbygging Øvre Seimsmark 70 5264 Garnes						Fase. Mulighetsstudie / Regulering	Tegnet av:	Kontrollert av:	Godkjent	Rev. ID	

Midlertidig erstatningshall Alternativ A

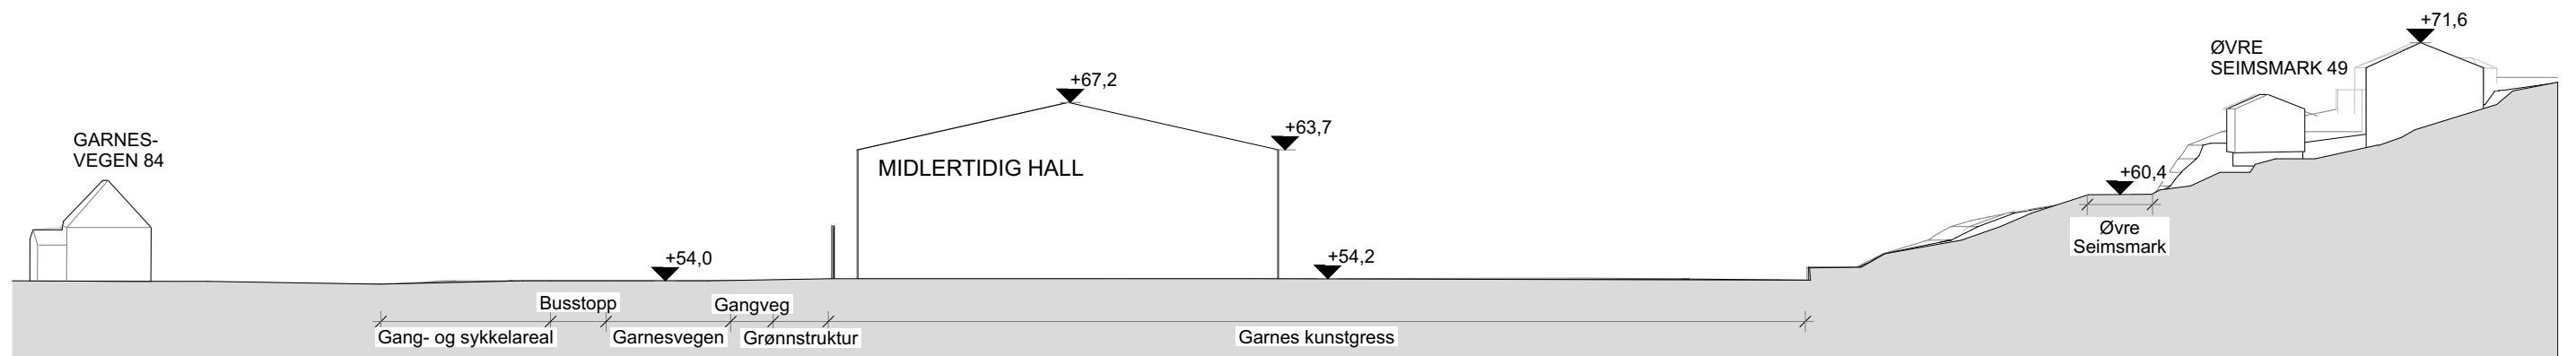


Snitt A

:500

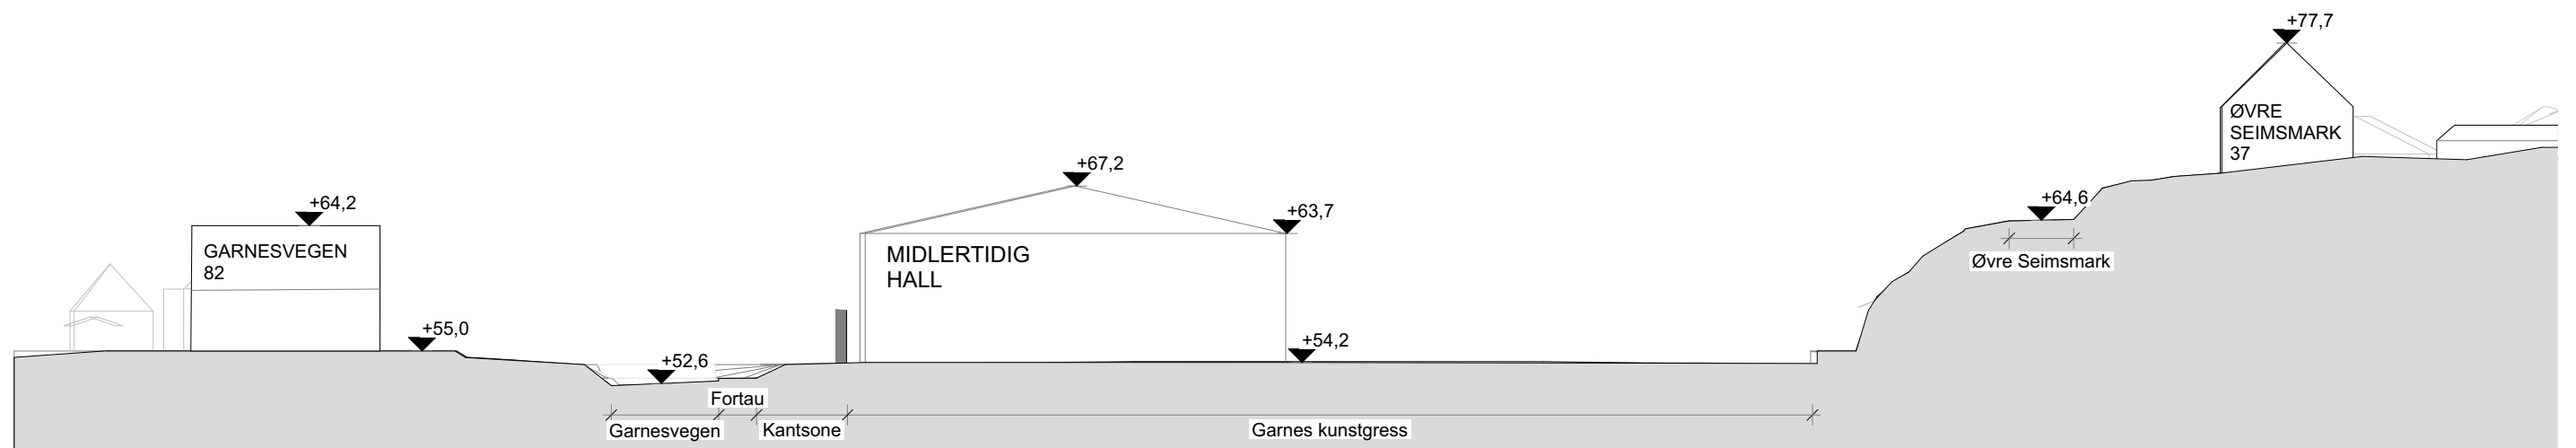

Snitt B

:500

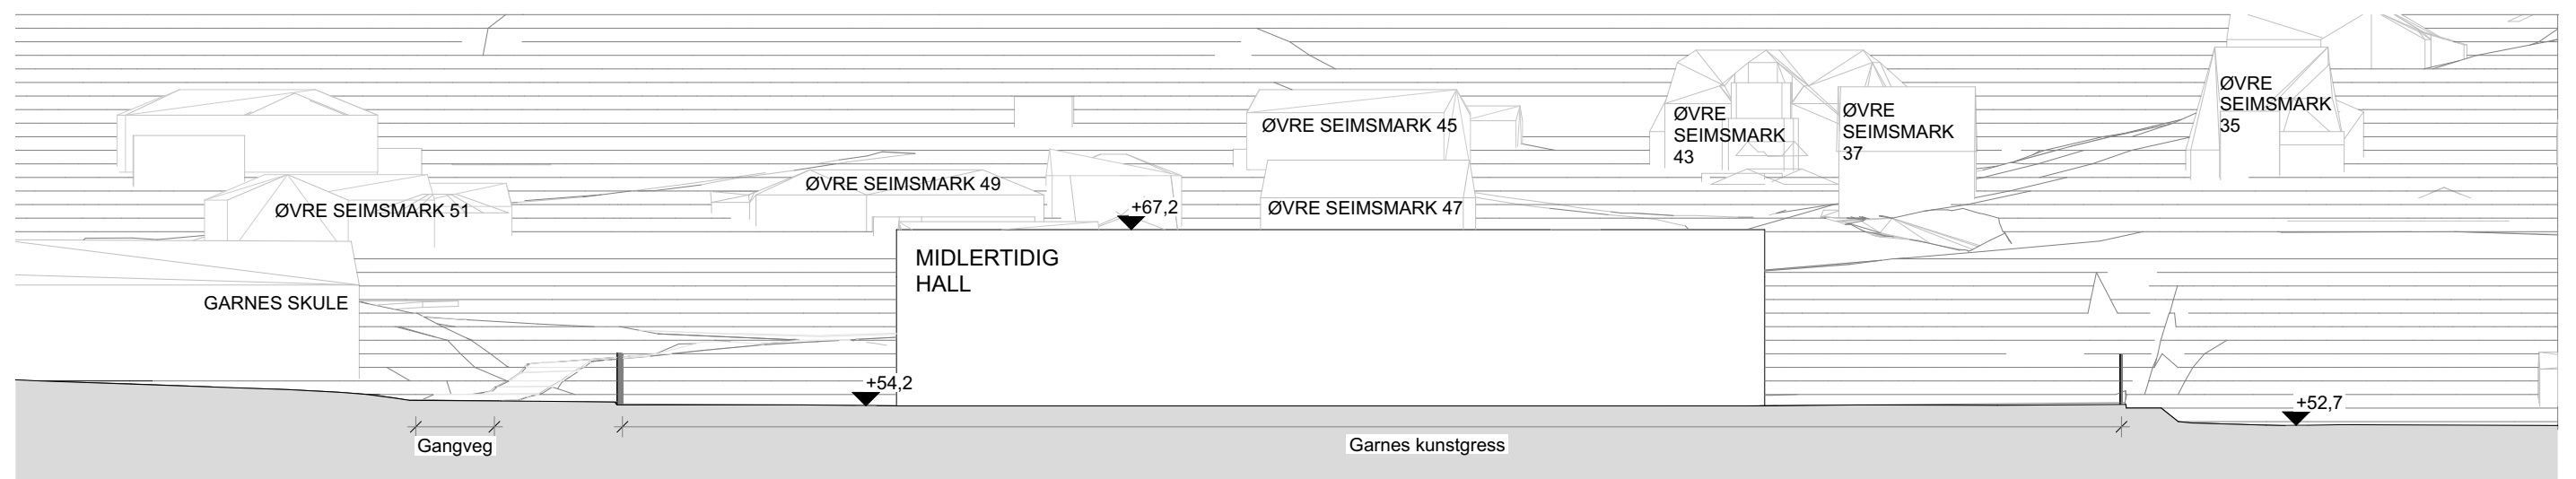

Snitt C

:500


Prosjekt: Bjørnarhallen	Prosjekterende: Arkitektgruppen Cubus AS Halfdan Kjerulfs gate 4, 5017 Bergen 55 21 44 00 office@arkcubus.no	Tegning Erstatningshall alternativ A - Snitt	Prosjektnr. 2001600	Dato 08.04.2025	Gnr./Bnr./Festnr. 117/284	Mål: 1:500 (A3)	Tegningsnr. A-200-12-04
Tiltakshaver: Bergen Kommune v/ Etat for utbygging Øvre Seimsmark 70 5264 Garnes	 ARKITEKTGRUPPEN CUBUS		Fase: Mulighetsstudie / Regulering	Tegnet av:	Kontrollert av:	Godkjent	Rev. ID

Midlertidig erstatningshall Alternativ B




Prosjekt: Bjørnarhallen	Prosjekterende: Arkitektgruppen Busub AS Halfdan Kjerulfs gate 4, 5017 Bergen 55 21 44 00 office@arkcubus.no 	<table><tr><td></td><td></td><td></td><td></td><td></td><td></td></tr><tr><td></td><td></td><td></td><td></td><td></td><td></td></tr><tr><td></td><td></td><td></td><td></td><td></td><td></td></tr><tr><td></td><td></td><td></td><td></td><td></td><td></td></tr><tr><td></td><td></td><td></td><td></td><td></td><td></td></tr><tr><td></td><td></td><td></td><td></td><td></td><td></td></tr><tr><td></td><td></td><td></td><td></td><td></td><td></td></tr><tr><td></td><td></td><td></td><td></td><td></td><td></td></tr><tr><td></td><td></td><td></td><td></td><td></td><td></td></tr><tr><td></td><td></td><td></td><td></td><td></td><td></td></tr><tr><td></td><td></td><td></td><td></td><td></td><td></td></tr><tr><td></td><td></td><td></td><td></td><td></td><td></td></tr><tr><td></td><td></td><td></td><td></td><td></td><td></td></tr><tr><td></td><td></td><td></td><td></td><td></td><td></td></tr><tr><td></td><td></td><td></td><td></td><td></td><td></td></tr><tr><td></td><td></td><td></td><td></td><td></td><td></td></tr><trMidlertidig erstatningshall Alternativ B

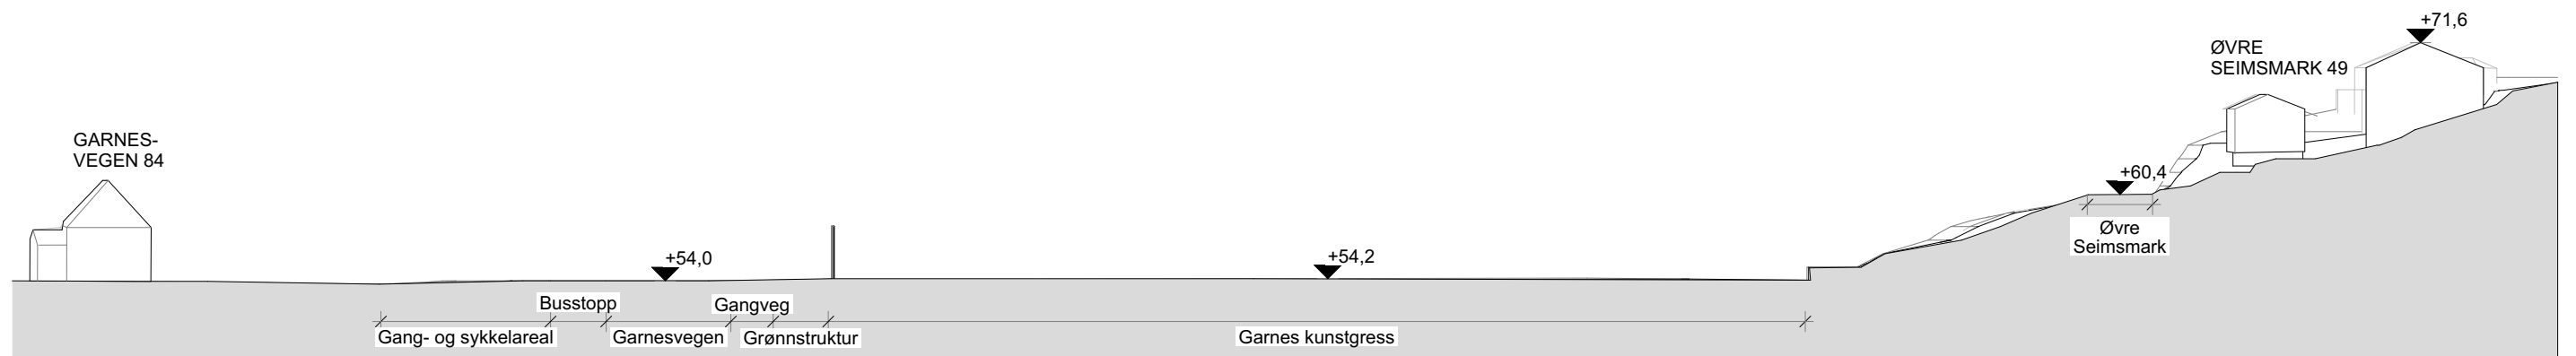


Snitt A

:500

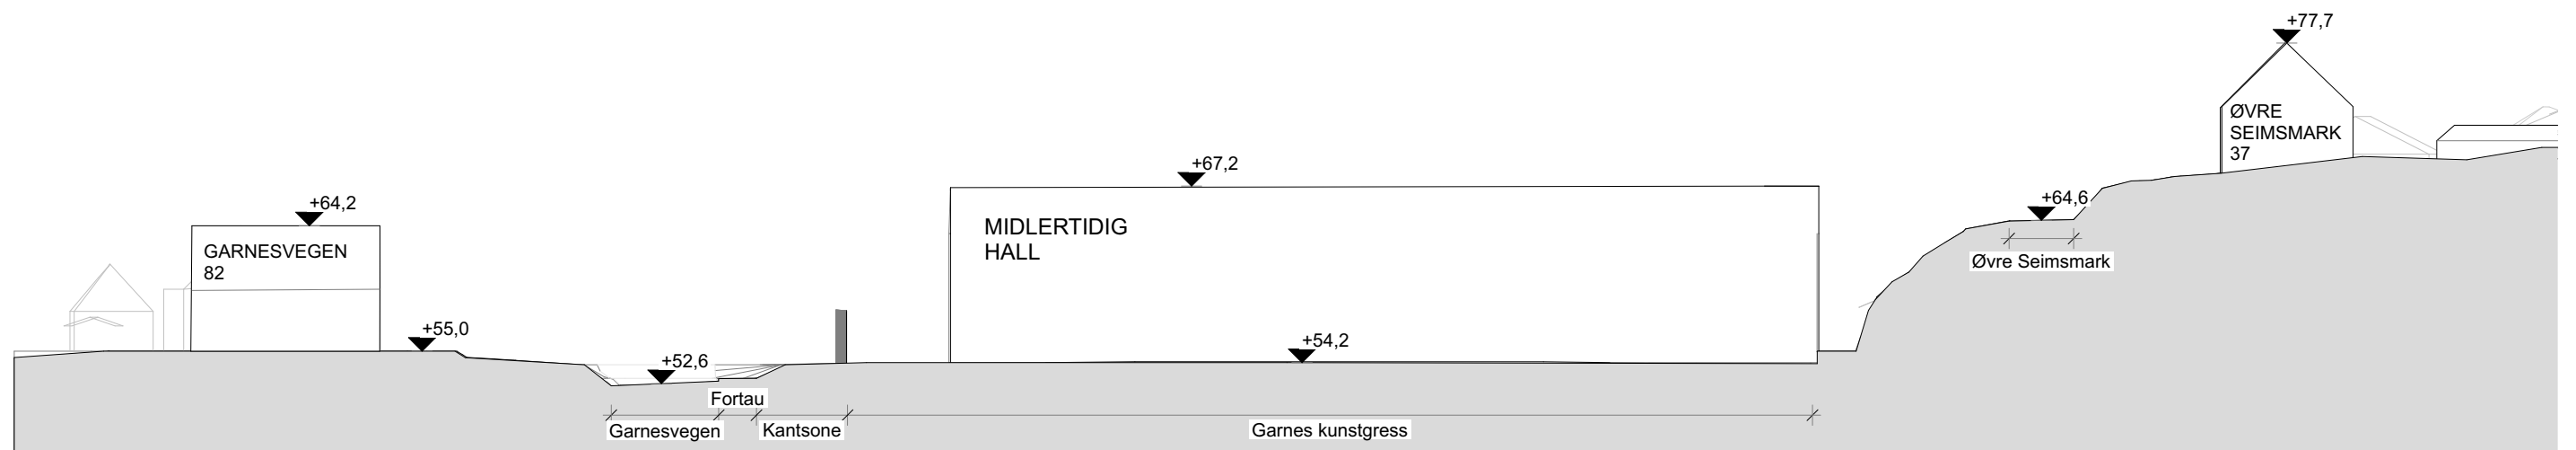

Snitt B

:500

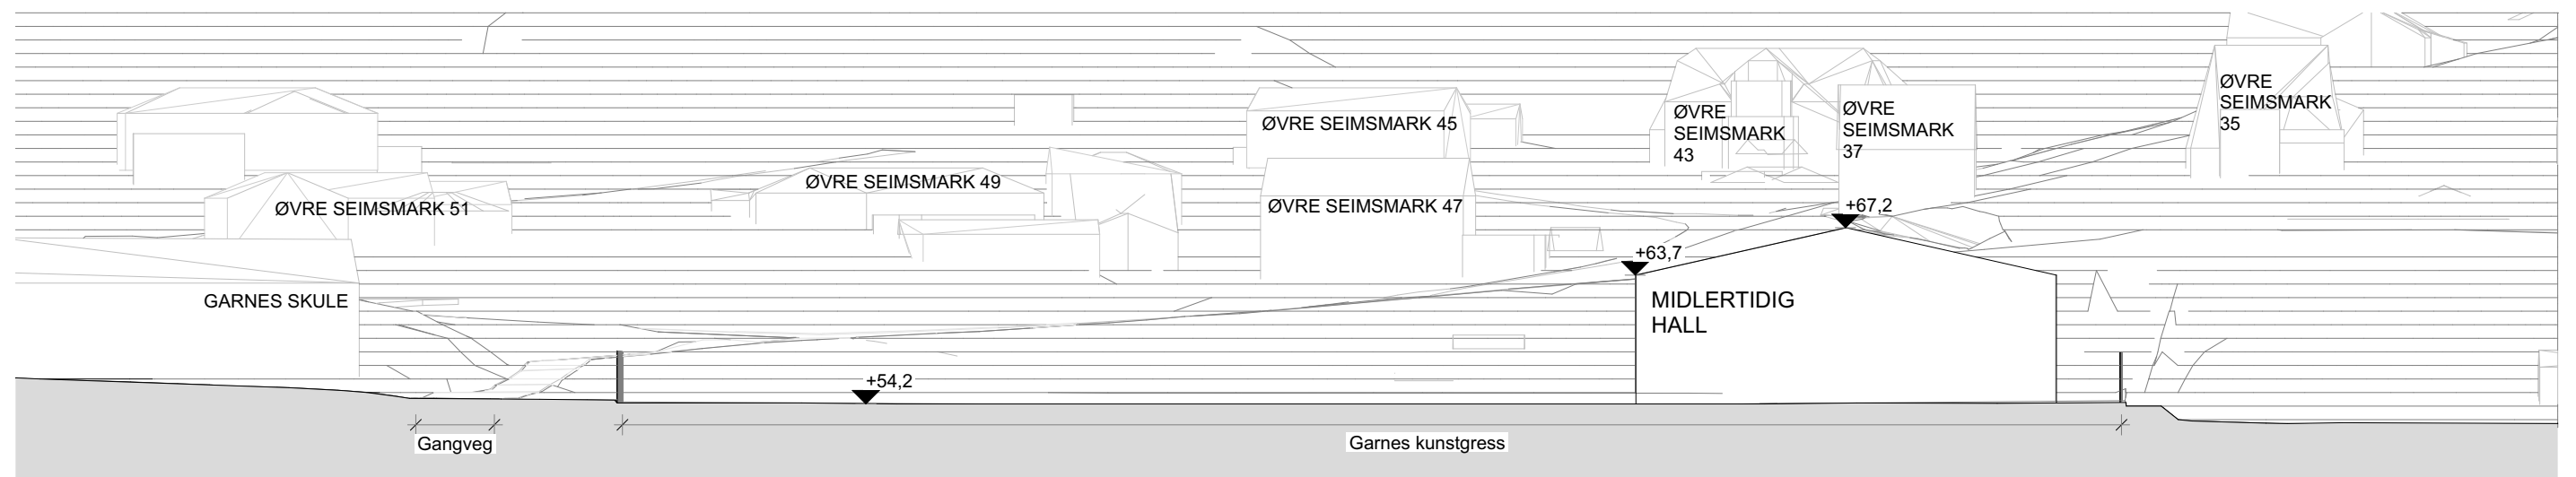

Snitt C

:500


[illegible]

Midlertidig erstatningshall Alternativ C




Prosjekt: Bjørnarhallen	Prosjekterende: Arkitektgruppen Cubus AS Halfdan Kjerulfs gate 4, 5017 Bergen 55 21 44 00 office@arkcubus.no	
-----------------------------------	--	--	

Midlertidig erstatningshall
Alternativ C

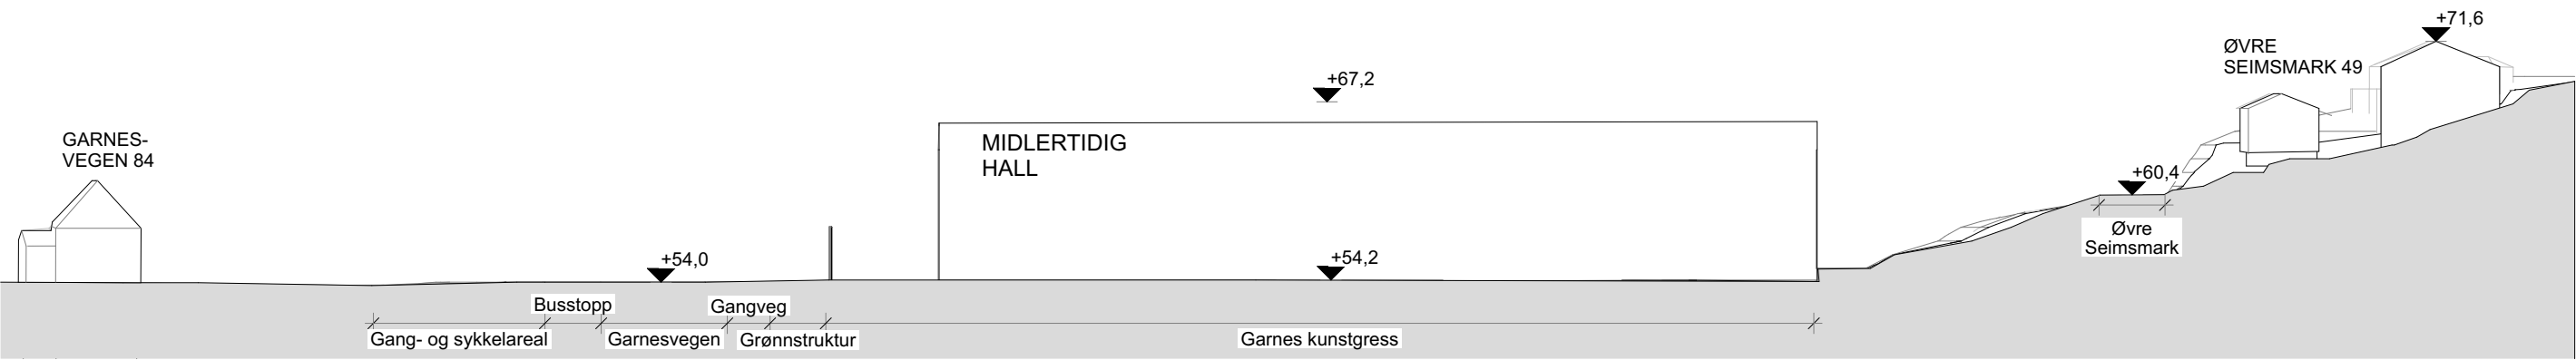


Snitt A

1:500

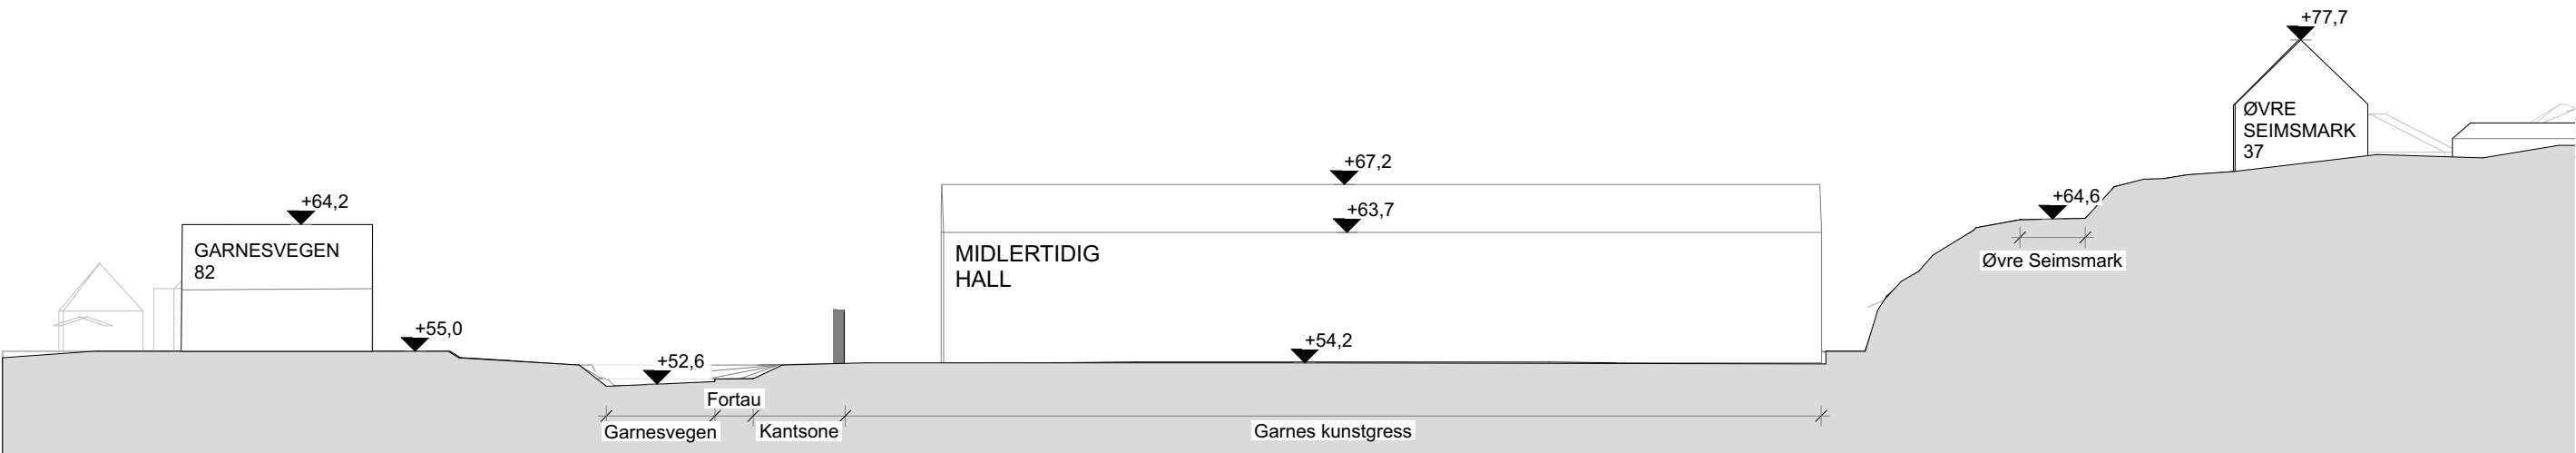

Snitt B


1:500

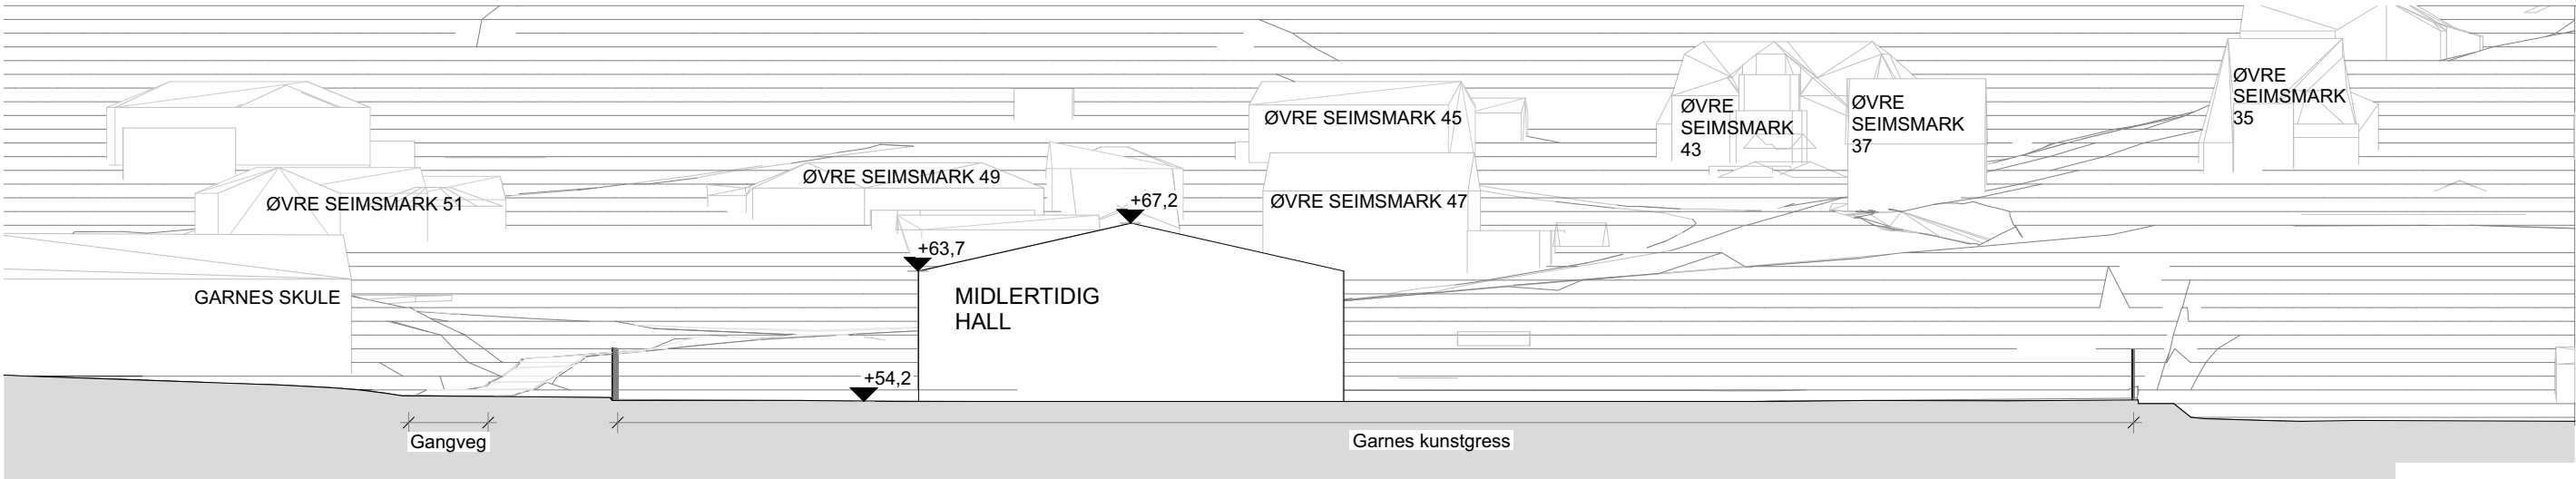


Snitt C

1:500


Prosjekt: Bjørnarhallen	Prosjekterende: Arkitektgruppen Cubus AS Halfdan Kjerulfs gate 4, 5017 Bergen 55 21 44 00 office@arkcubus.no							Tegning Erstatningshall alternativ C - Snitt	Prosjektnr. 2001600	Dato 08.04.2025	Gnr./Bnr./Festenr. 117/284	Mål: 1:500	(A3)	Tegningsnr. A-200-12-08
Tiltakshaver: Bergen Kommune v/ Etat for utbygging Øvre Seimsmark 70 5264 Garnes	 ARKITEKTGRUPPEN CUBUS							N 	Fase: Mulighetsstudie / Regulering	Tegnet av:	Kontrollert av:	Godkjent	Rev. ID	
		Rev	Beskrivelse	Dato	Sign	Kontr	Godkj							

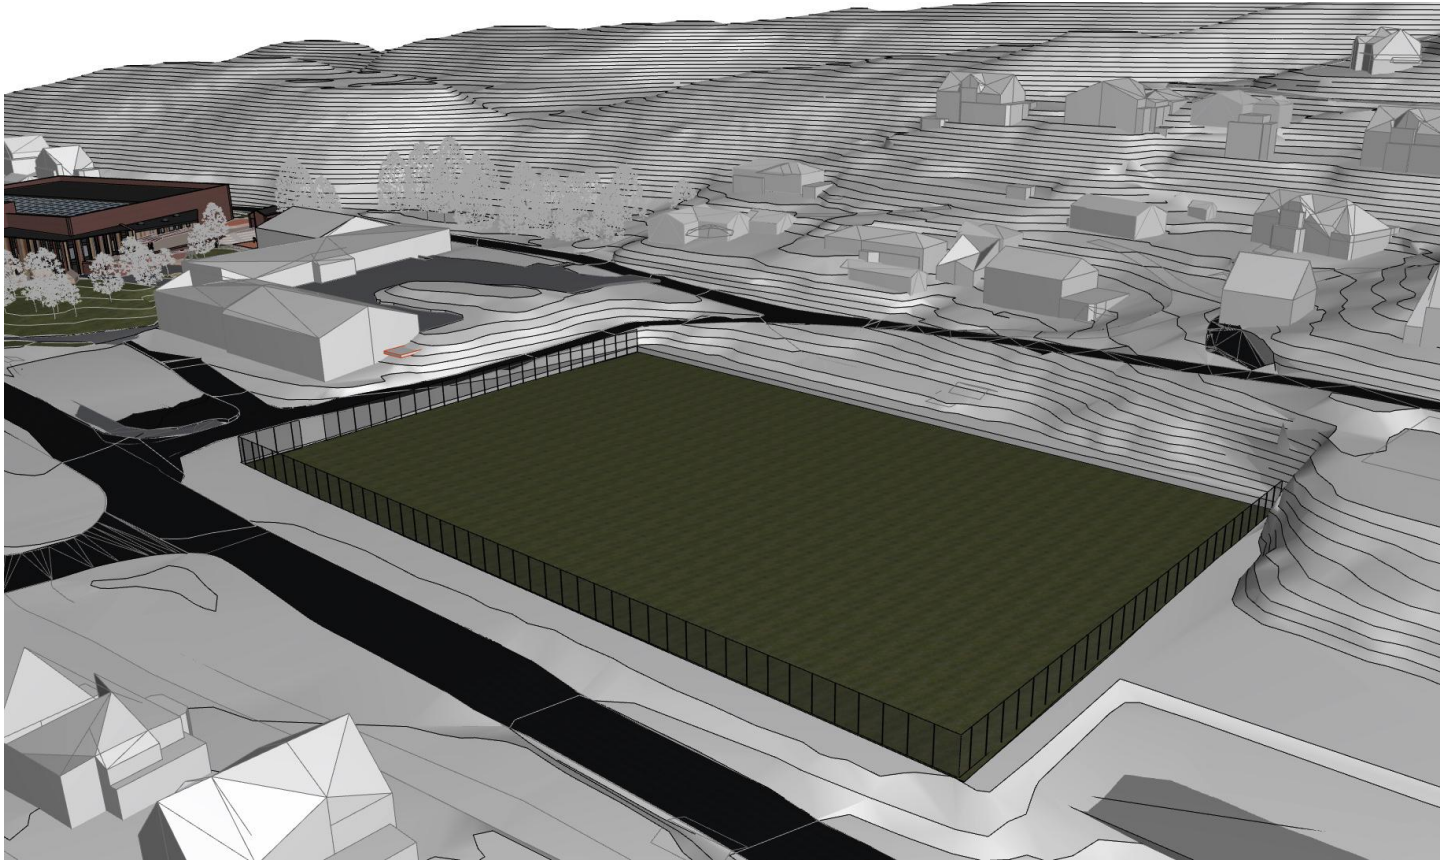


Eksisterende

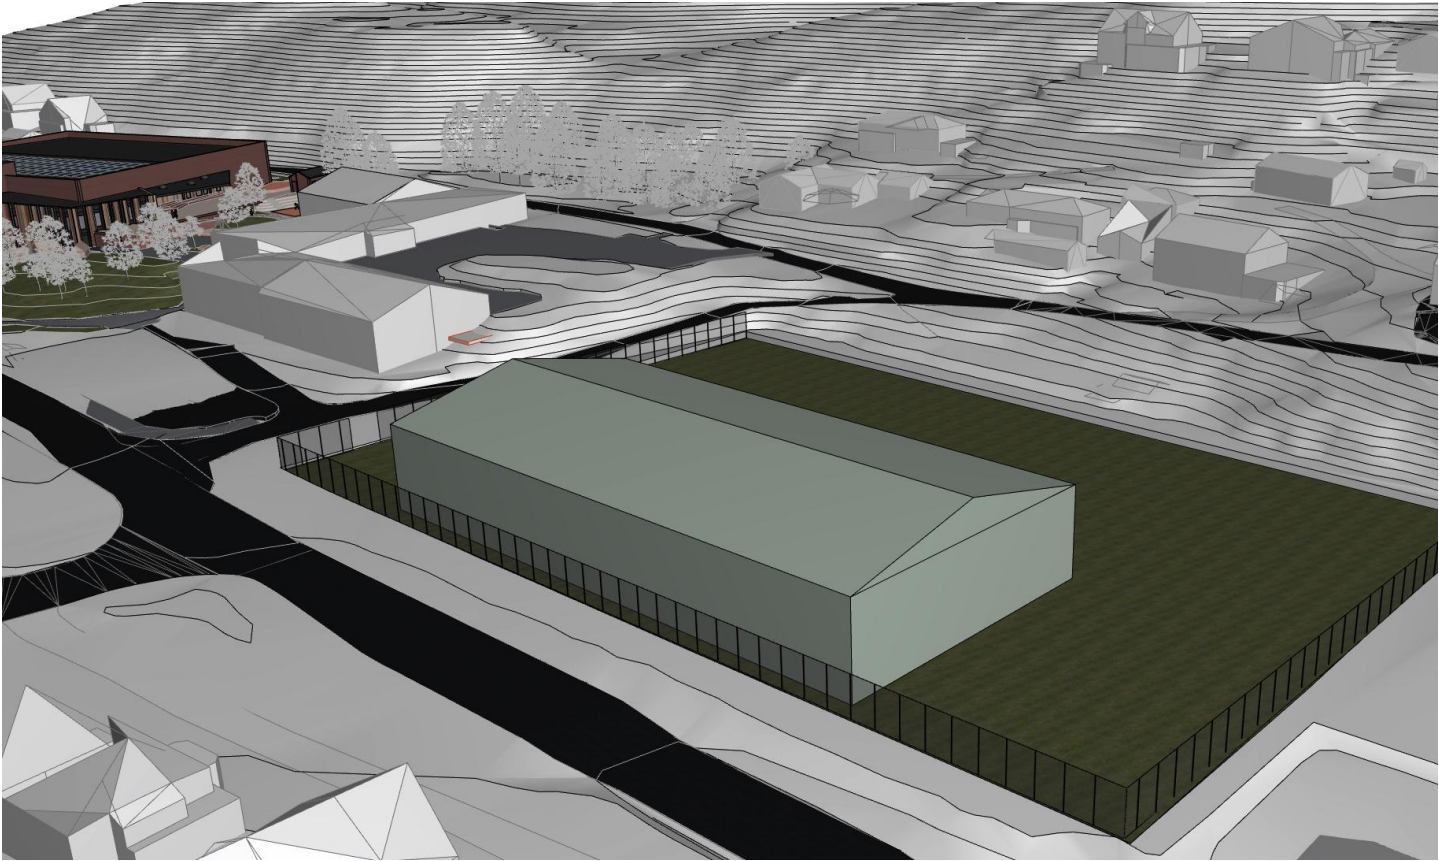

Alternativ A

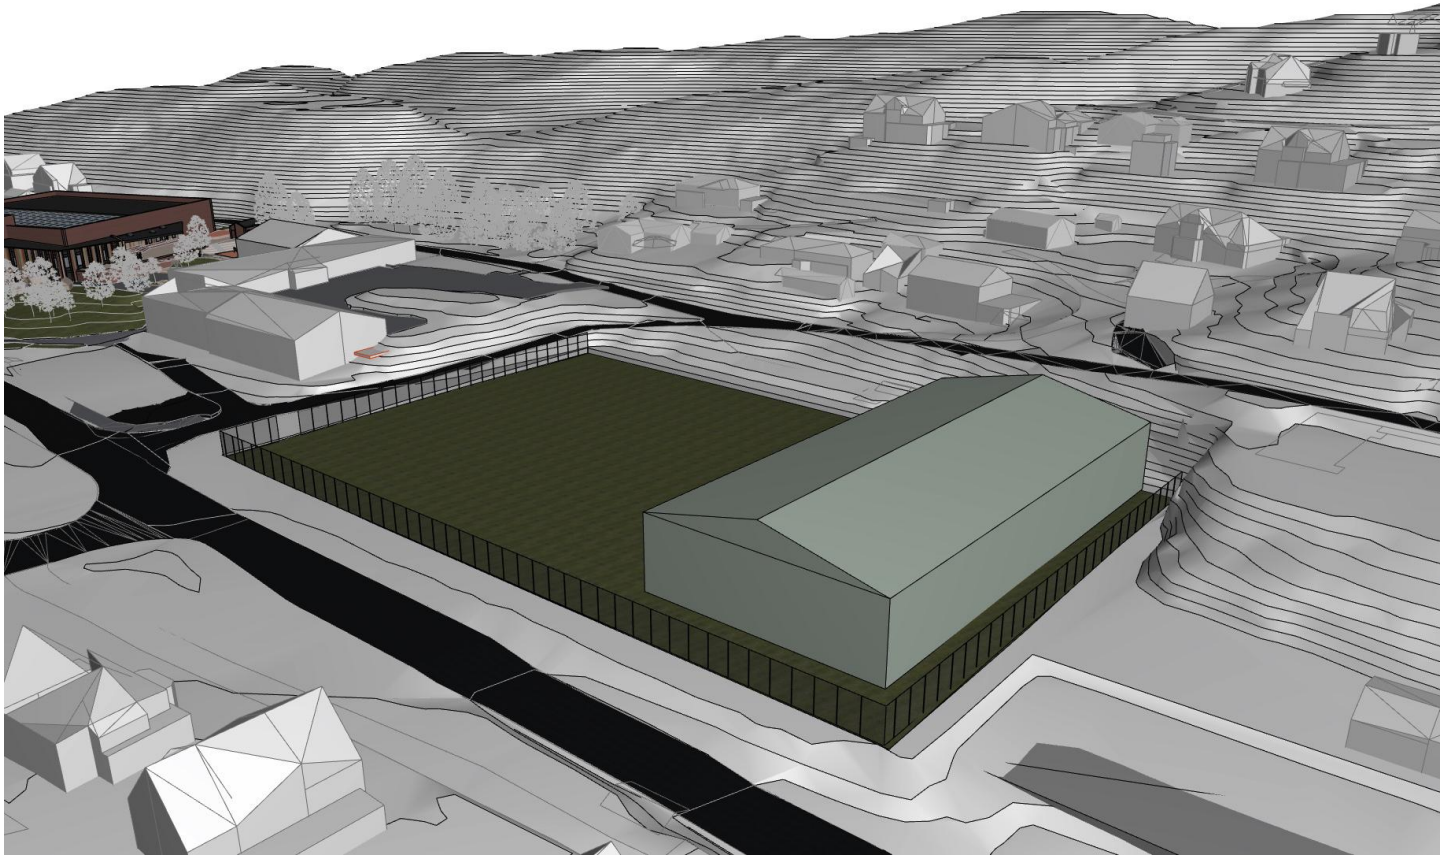

Alternativ B

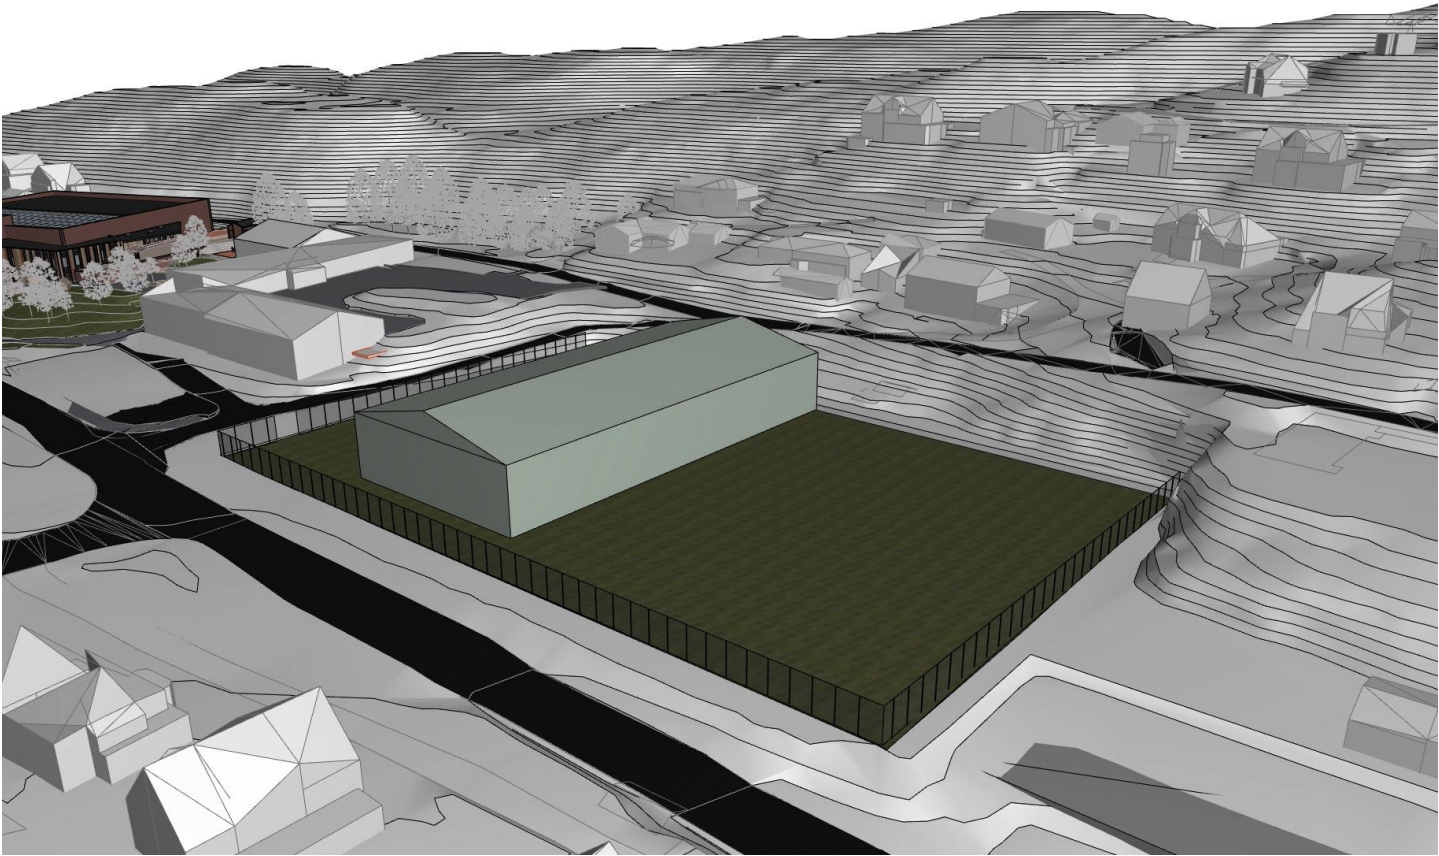


Alternativ C


Prosjekt: Bjørnarhallen		Prosjekterende: Arkitektgruppen Cubus AS Halfdan Kjerulfs gate 4, 5017 Bergen 55 21 44 00 office@arkcubus.no										Tegning Erstatningshall - illustrasjon fugleperspektiv		Prosjektnr. 2001600		Dato 08.04.2025		Gnr./Bnr./Festenr. 117/284		Mål: 1:500, (A3) 1:339,179		Tegningsnr. A-200-12-09	
Tiltakshaver: Bergen Kommune v/ Etat for utbygging Øvre Seimsmark 70 5264 Garnes		 ARKITEKTGRUPPEN CUBUS												Fase: Mulighetsstudie / Regulering		Tegnet av:		Kontrollert av:		Godkjent		Rev. ID	




Eksisterende

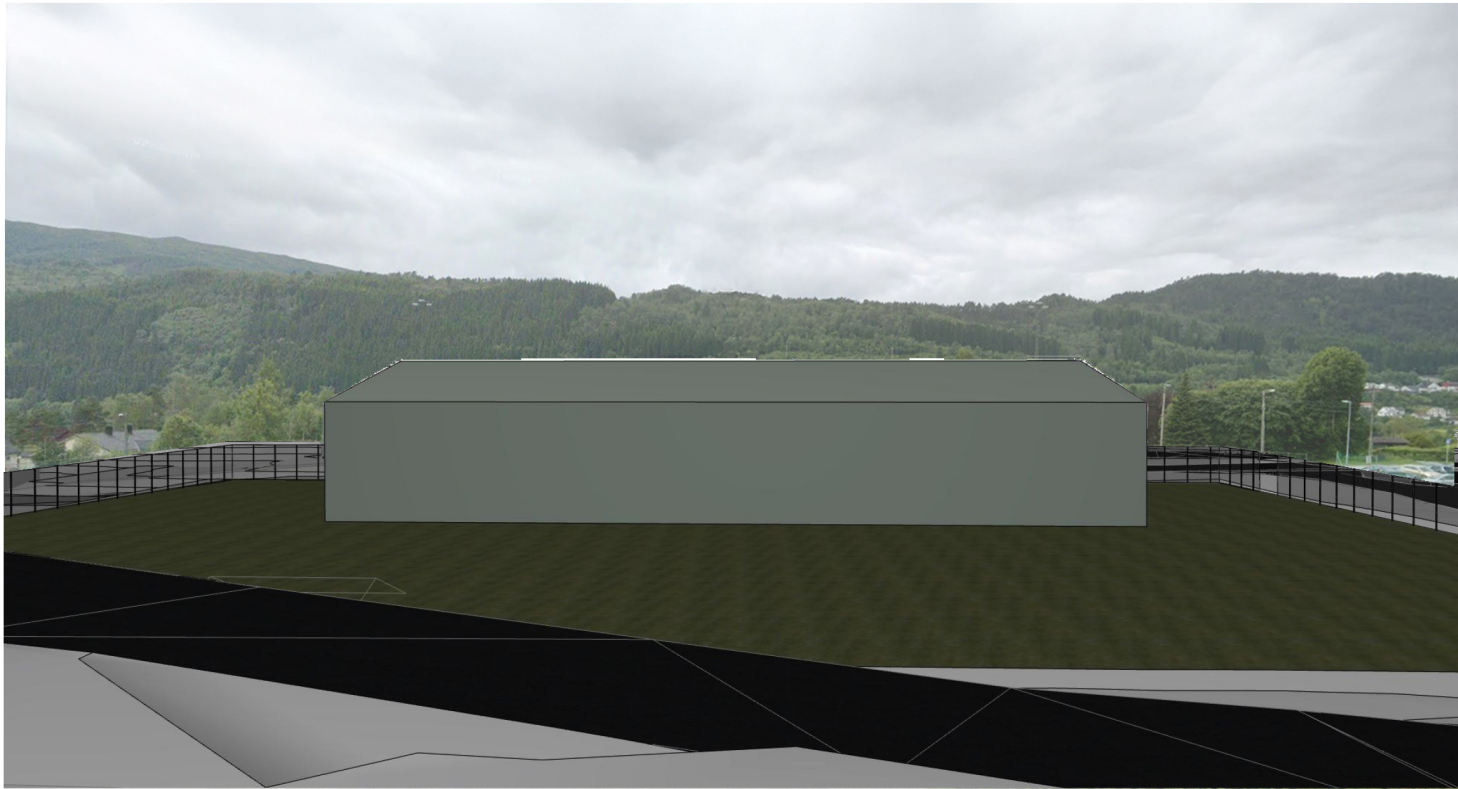

Alternativ A

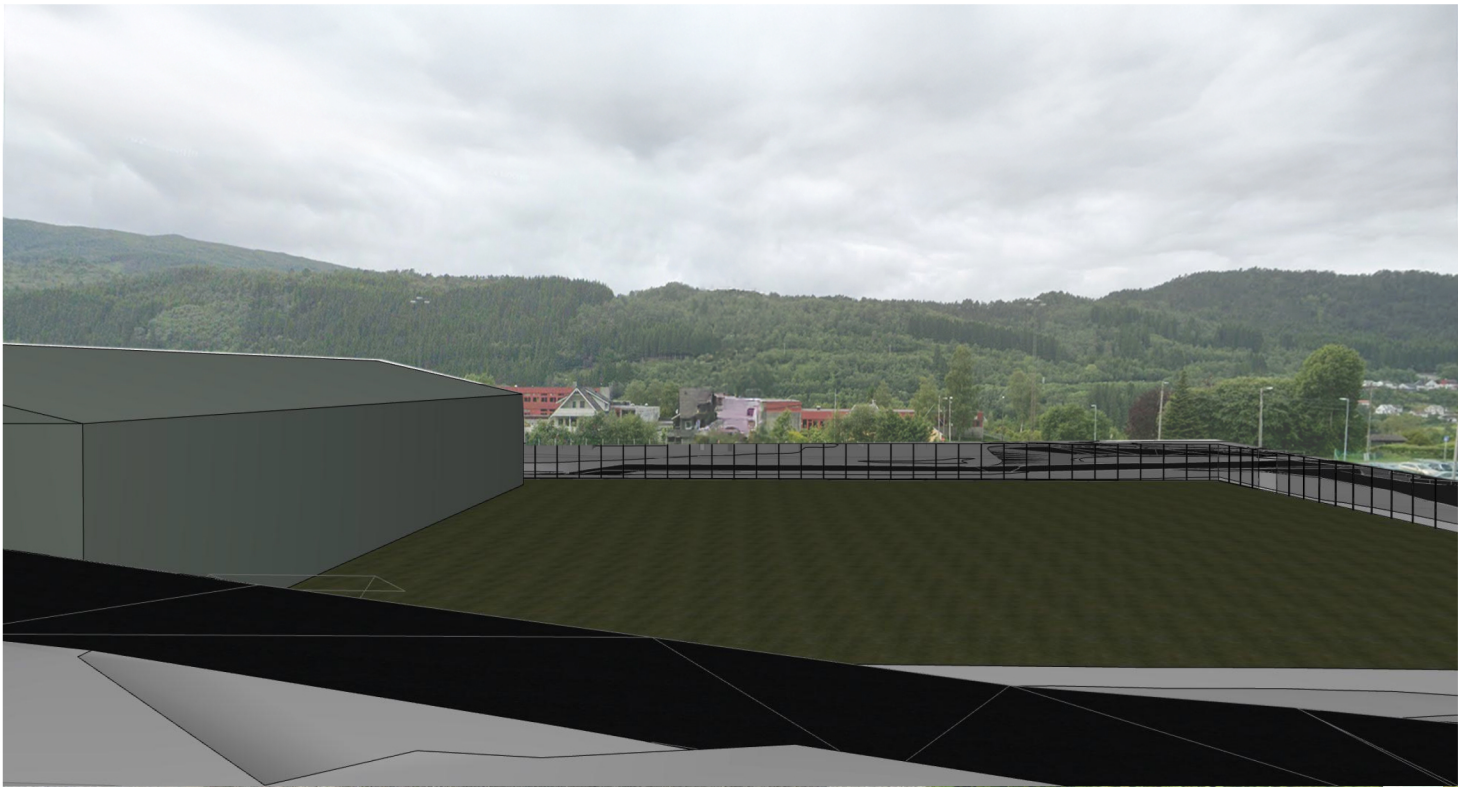

Alternativ B

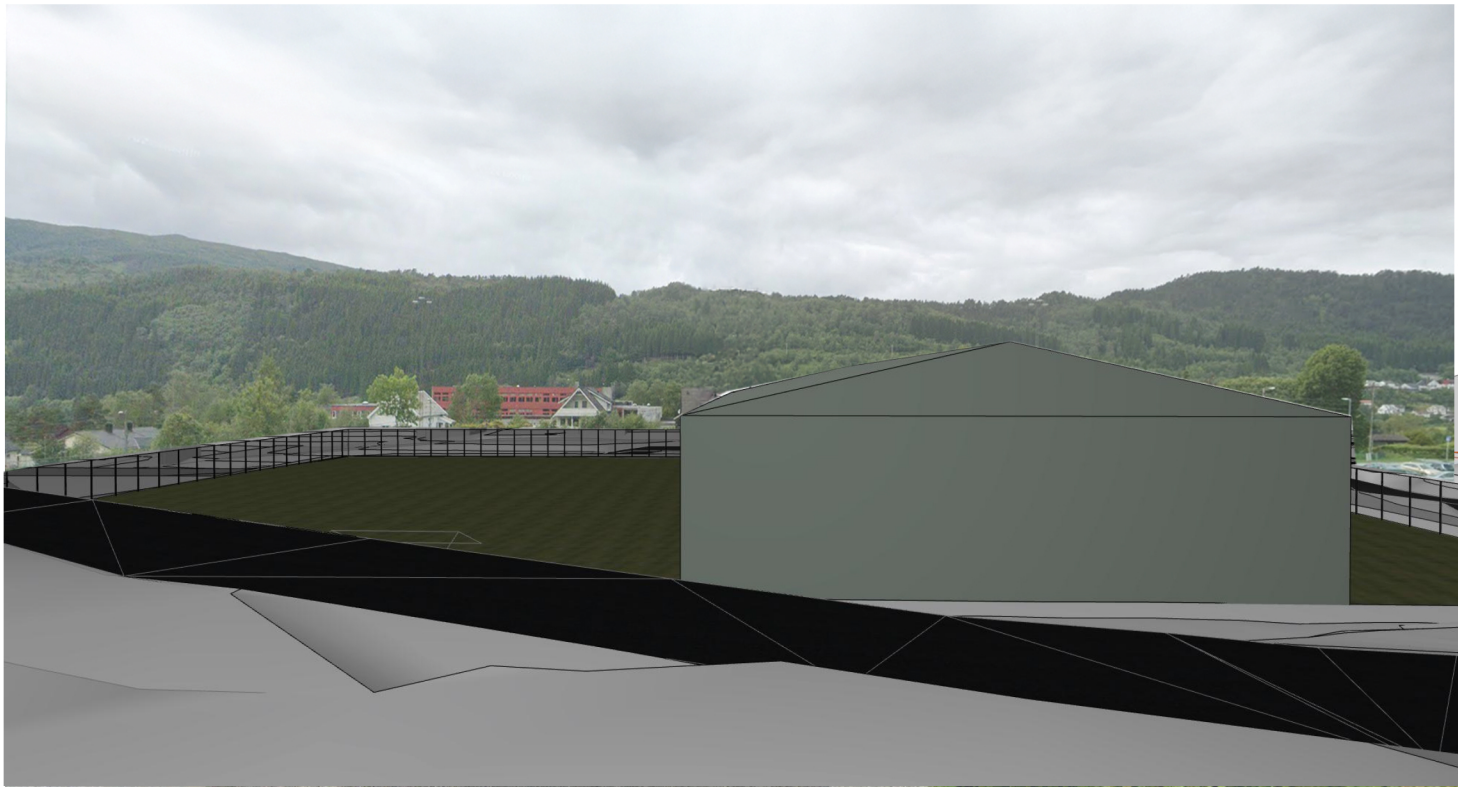


Alternativ C

Prosjekt: Bjørnarhallen		Prosjekterende: Arkitektgruppen Cubus AS Halfdan Kjerulfs gate 4, 5017 Bergen 55 21 44 00 office@arkcubus.no					Tegning Erstatningshall - illustrasjon utsyn Øvre Seimsmark 46					Prosjektnr. 2001600	Dato 08.04.2025	Gnr./Bnr./Festenr. 117/284	Mål: 1:500, (A3) 1:362,965	Tegningsnr. A-200-12-10
Tiltakshaver: Bergen Kommune v/ Etat for utbygging Øvre Seimsmark 70 5264 Garnes		 ARKITEKTGRUPPEN CUBUS					Fase. Mulighetsstudie / Regulering					Tegnet av:	Kontrollert av:	Godkjent	Rev. ID	
		Rev	Beskrivelse	Dato	Sign	Kontr	Godkj									

kl. 21.00

Alternativ C

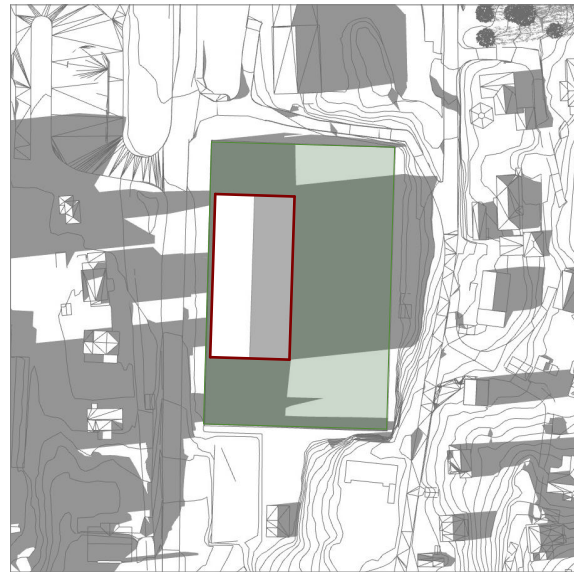

 Garnes kunstgressbane

 Midlertidig idrettshall
