


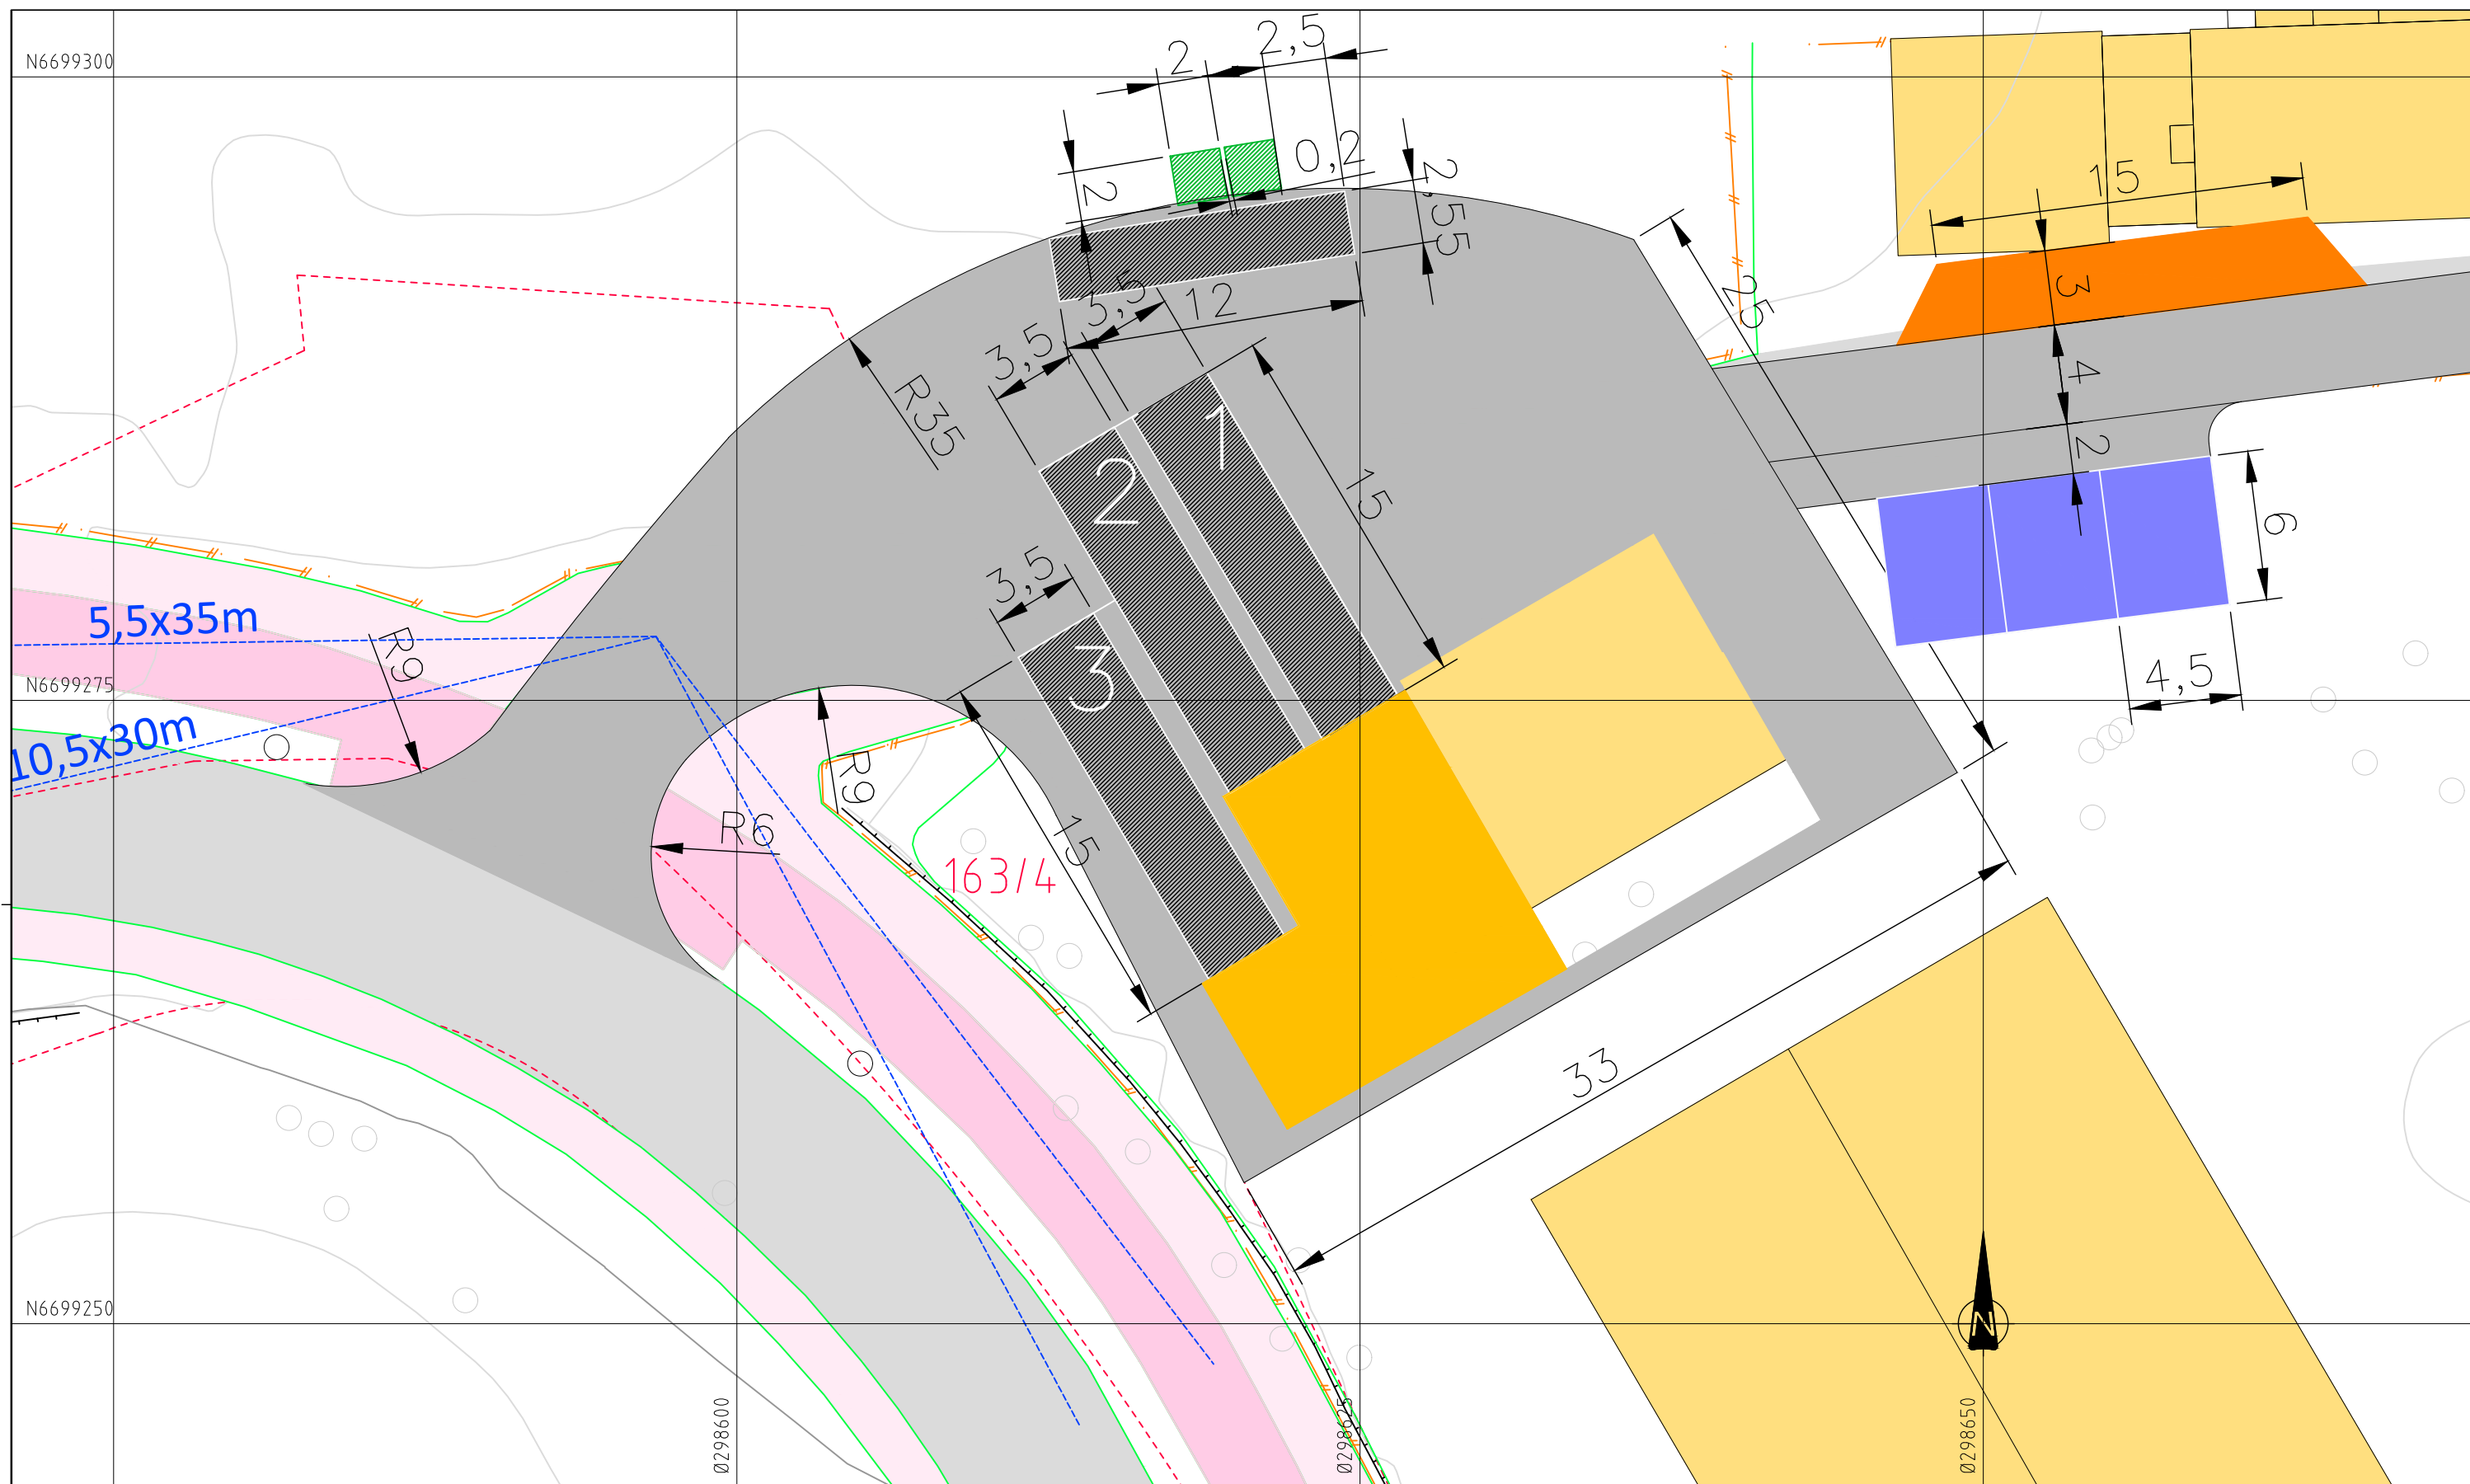


Tegnforklaring


Eksisterende	Ny	
		Veg
		Gangveg/fortau
		Sykkelveg
		Oppstillingsplass for renovasjonsbil
		Renovasjonsbygg

Eksisterende	Ny	
		Frisikt
		Nedgravd, bunntømt avfallscontainer
		Eiendomsgrense
236/208/1		Gnr/Bnr/Fnr
		Parkering for forflytningshemmede
		Parkeringslomme for varelevering


Rev.	Revideringen gjelder					Date	Tegnet	Kontroll	Godkj.
Oppdragsgiver						Status			
Bergen kommune - Bymiljøetaten						Detaljreguleringsplan			
Prosjektnavn						Tegnet	Kontrollert	Godkjent	
Pilot Grønnevik						VJ	THF	THF	
Bergen - Gnr./Bnr. 163/4, 7 m.fl.						Målestokk A3			
Plan renovasjonsplass.						1:250			
						Koordinatsystem			
						EUREF89 UTM32 NN2000			
 Kanalveien 5 5068 Bergen Org. nr. 911 566 664 Tlf.: +47 55 59 82 60 E-post : post@haugenvva.no Web : www.haugenvva.no						Projektnr.		Date	
						24036		04.10.2024	
						Tegningsnr.		Fag	Rev.
						101		Veit	

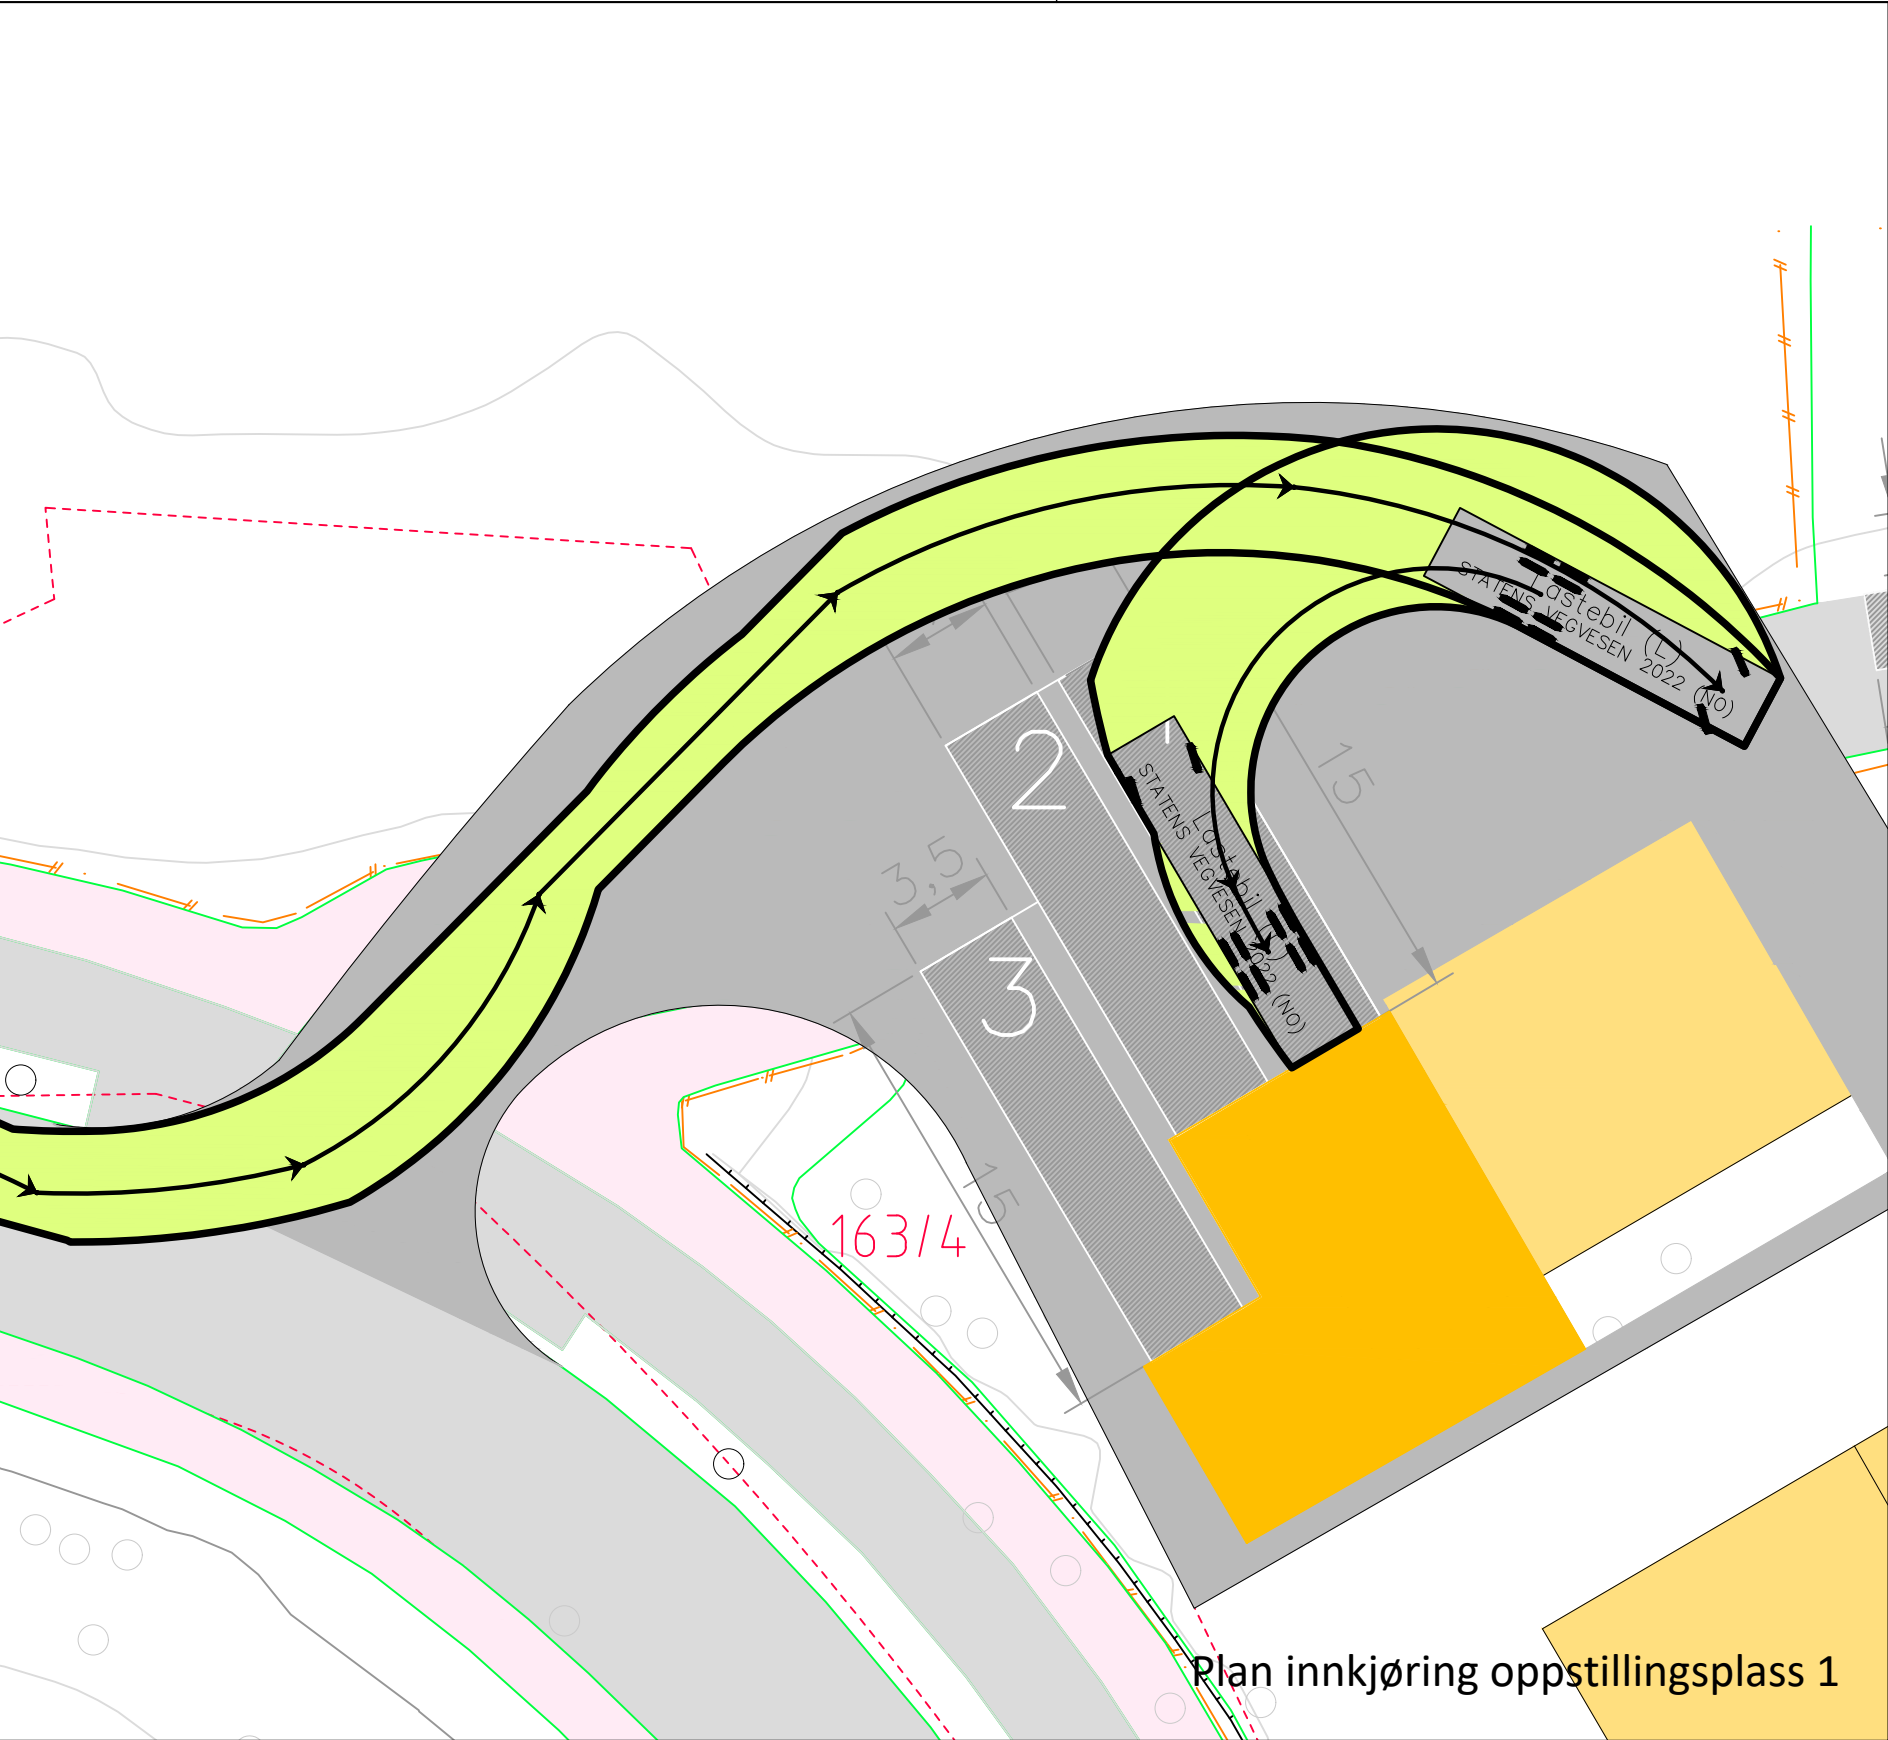


Plan innkjøring oppstillingsplass 1

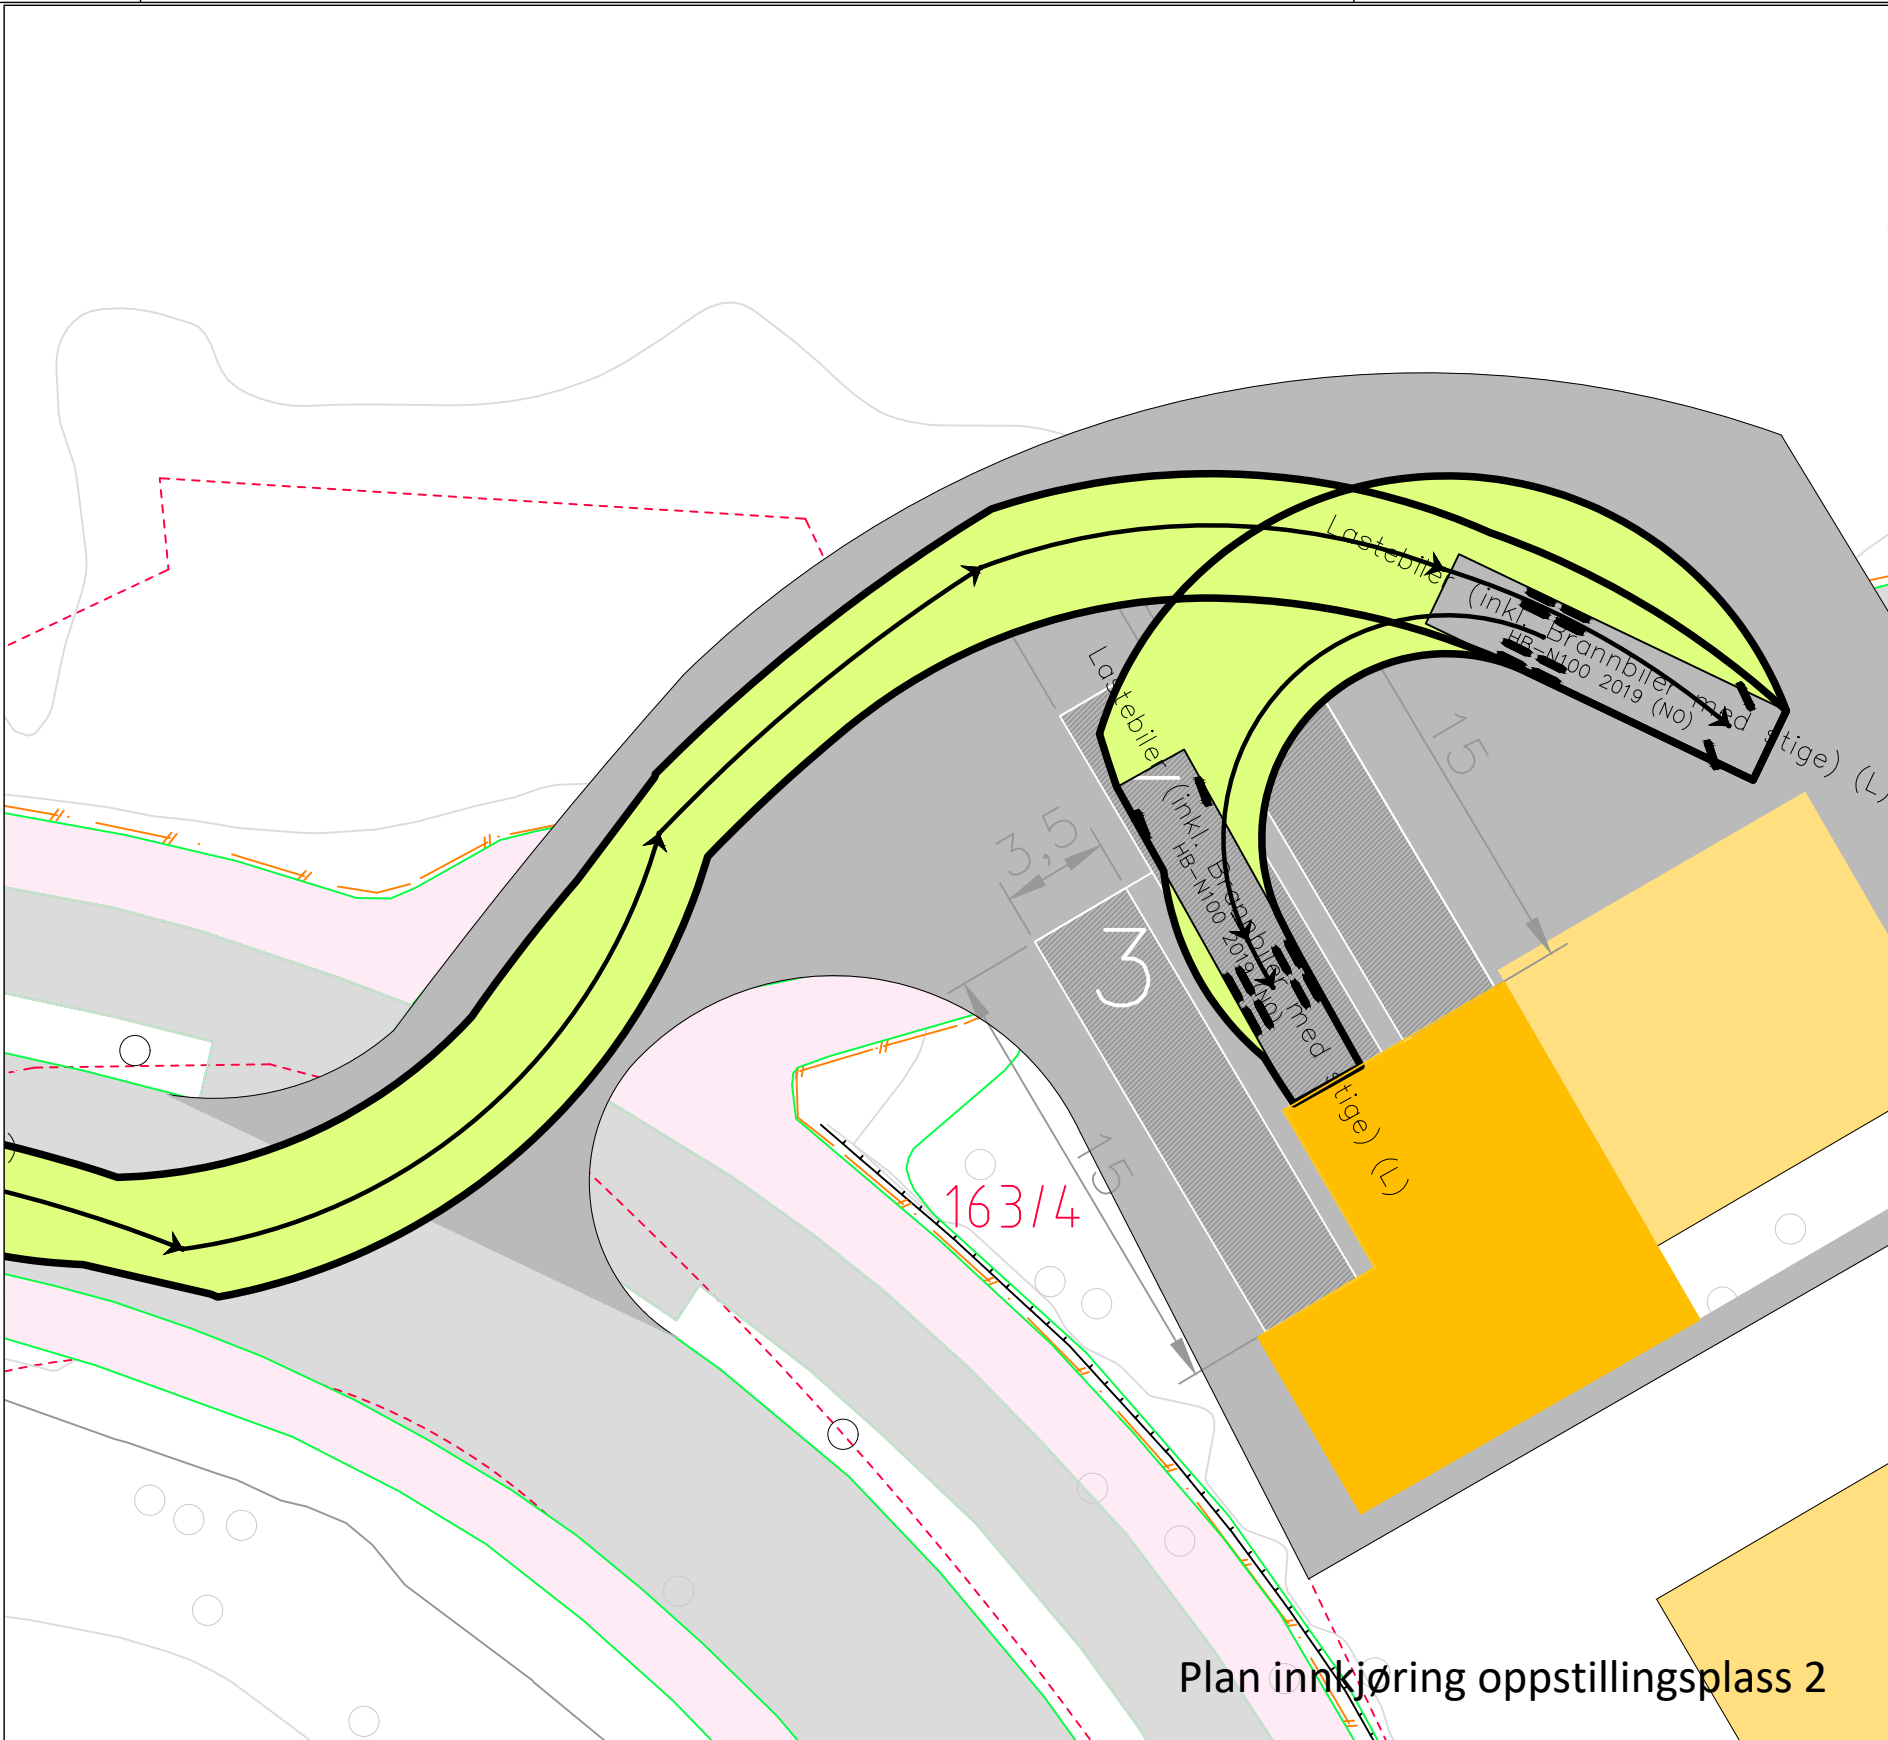


Plan innkjøring oppstillingsplass 2

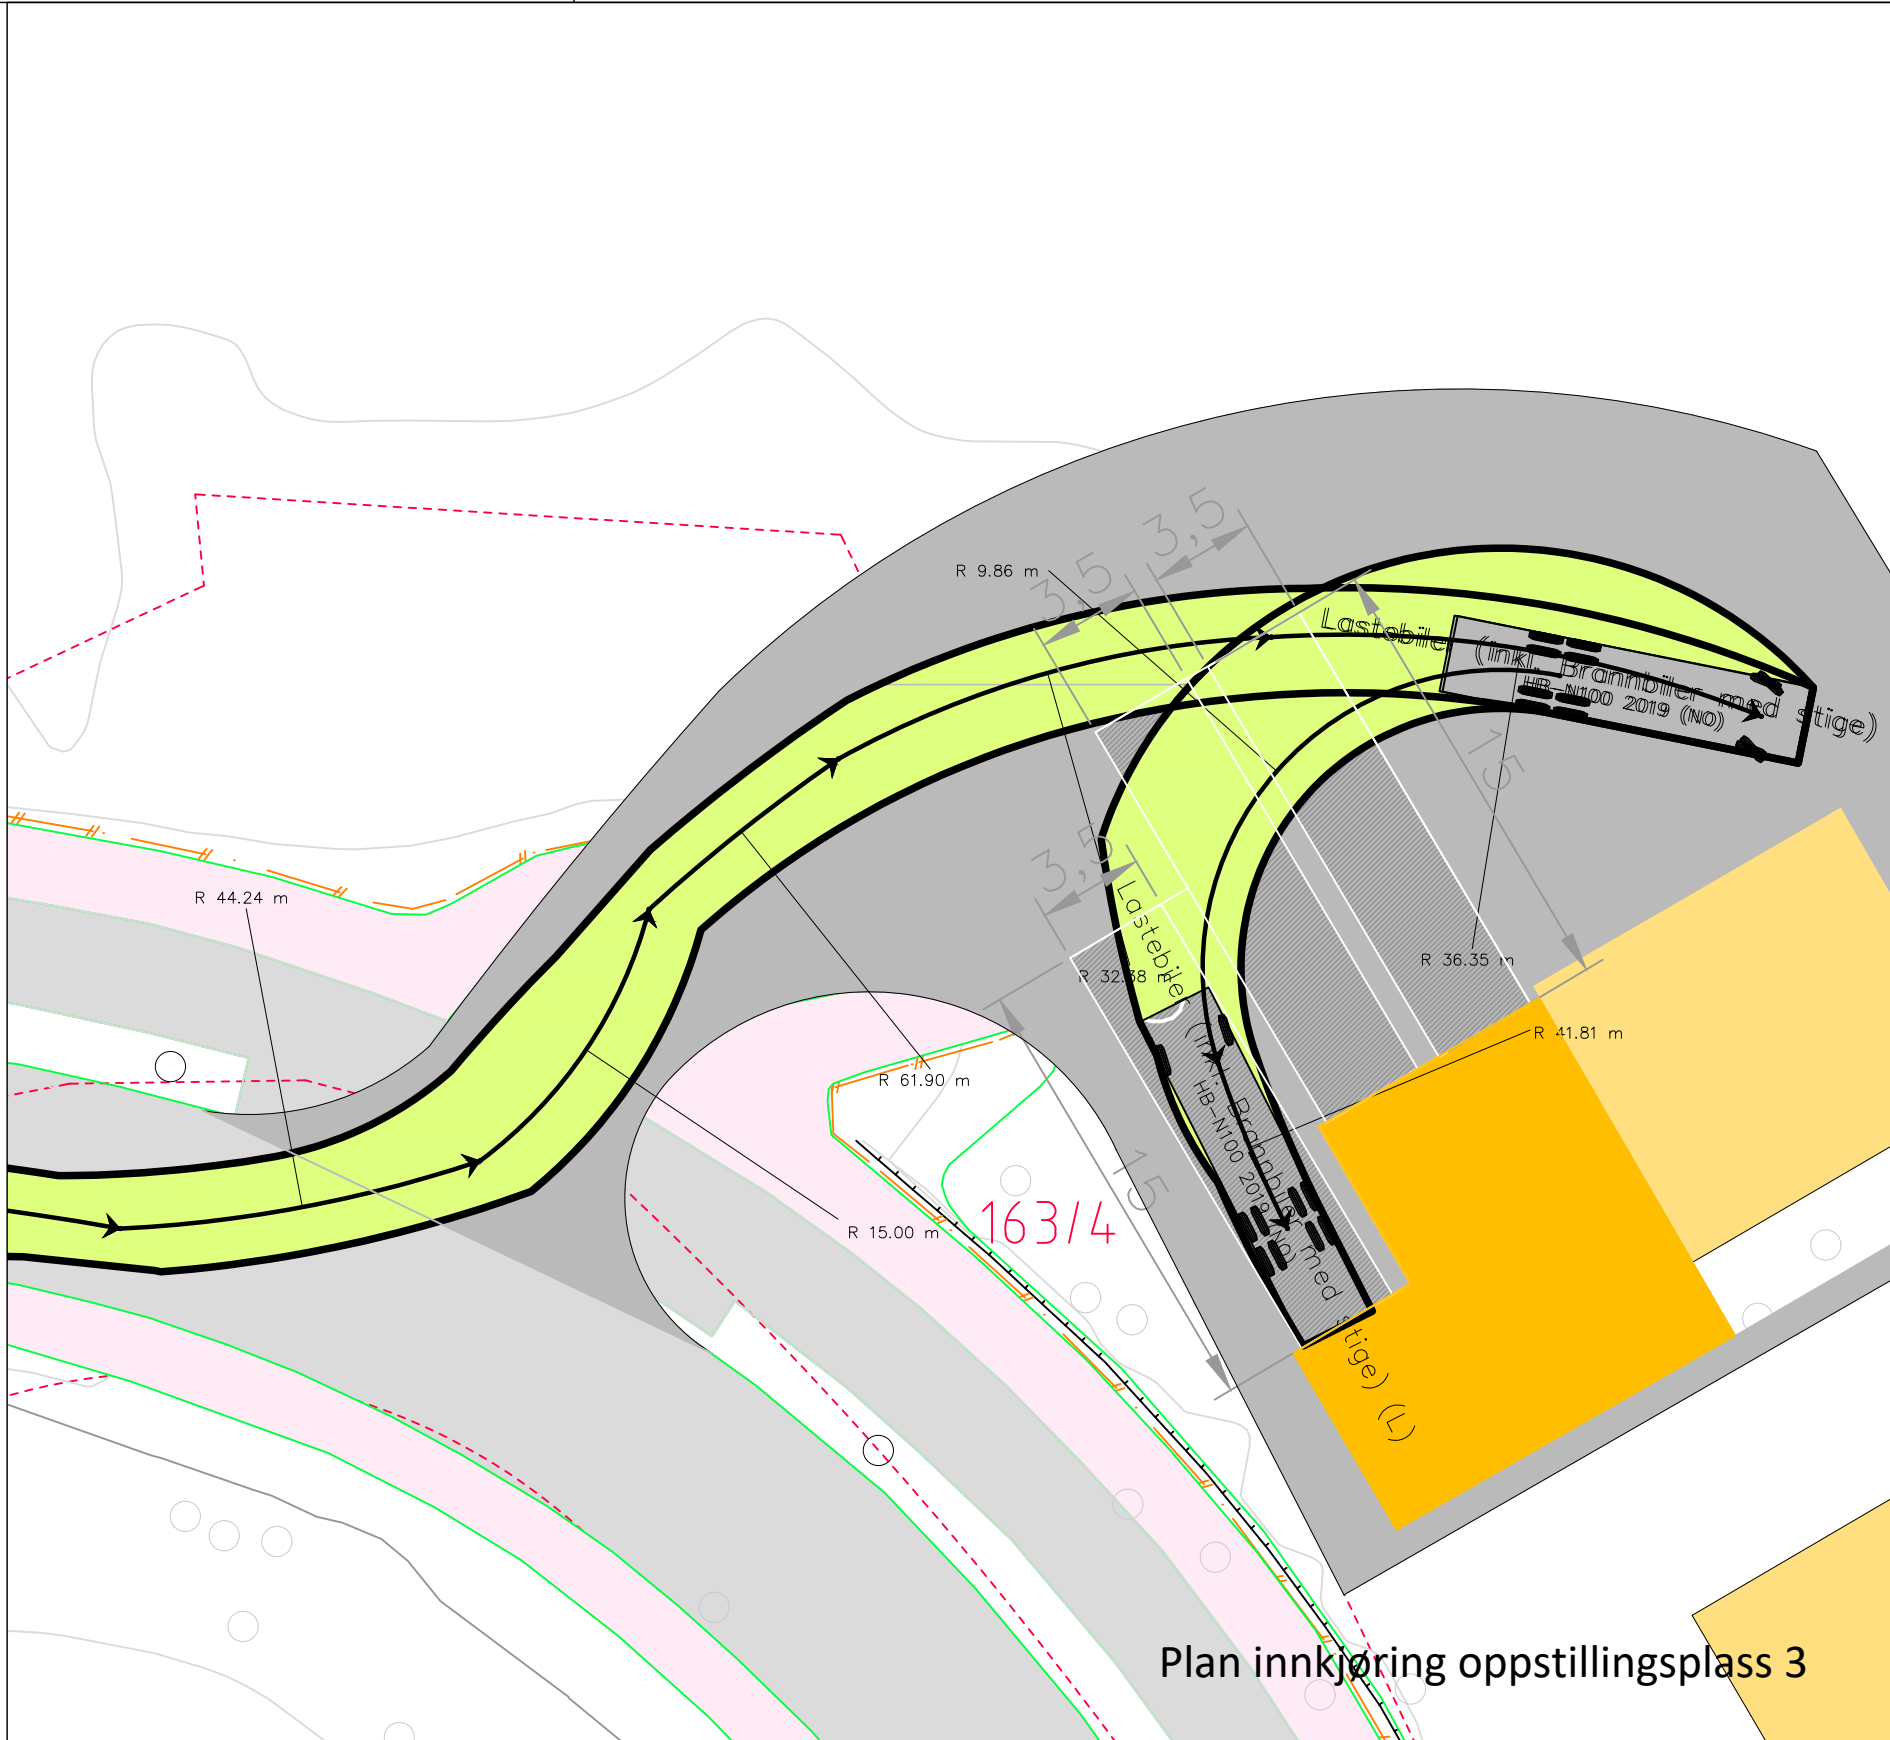


Plan innkjøring oppstillingsplass 3

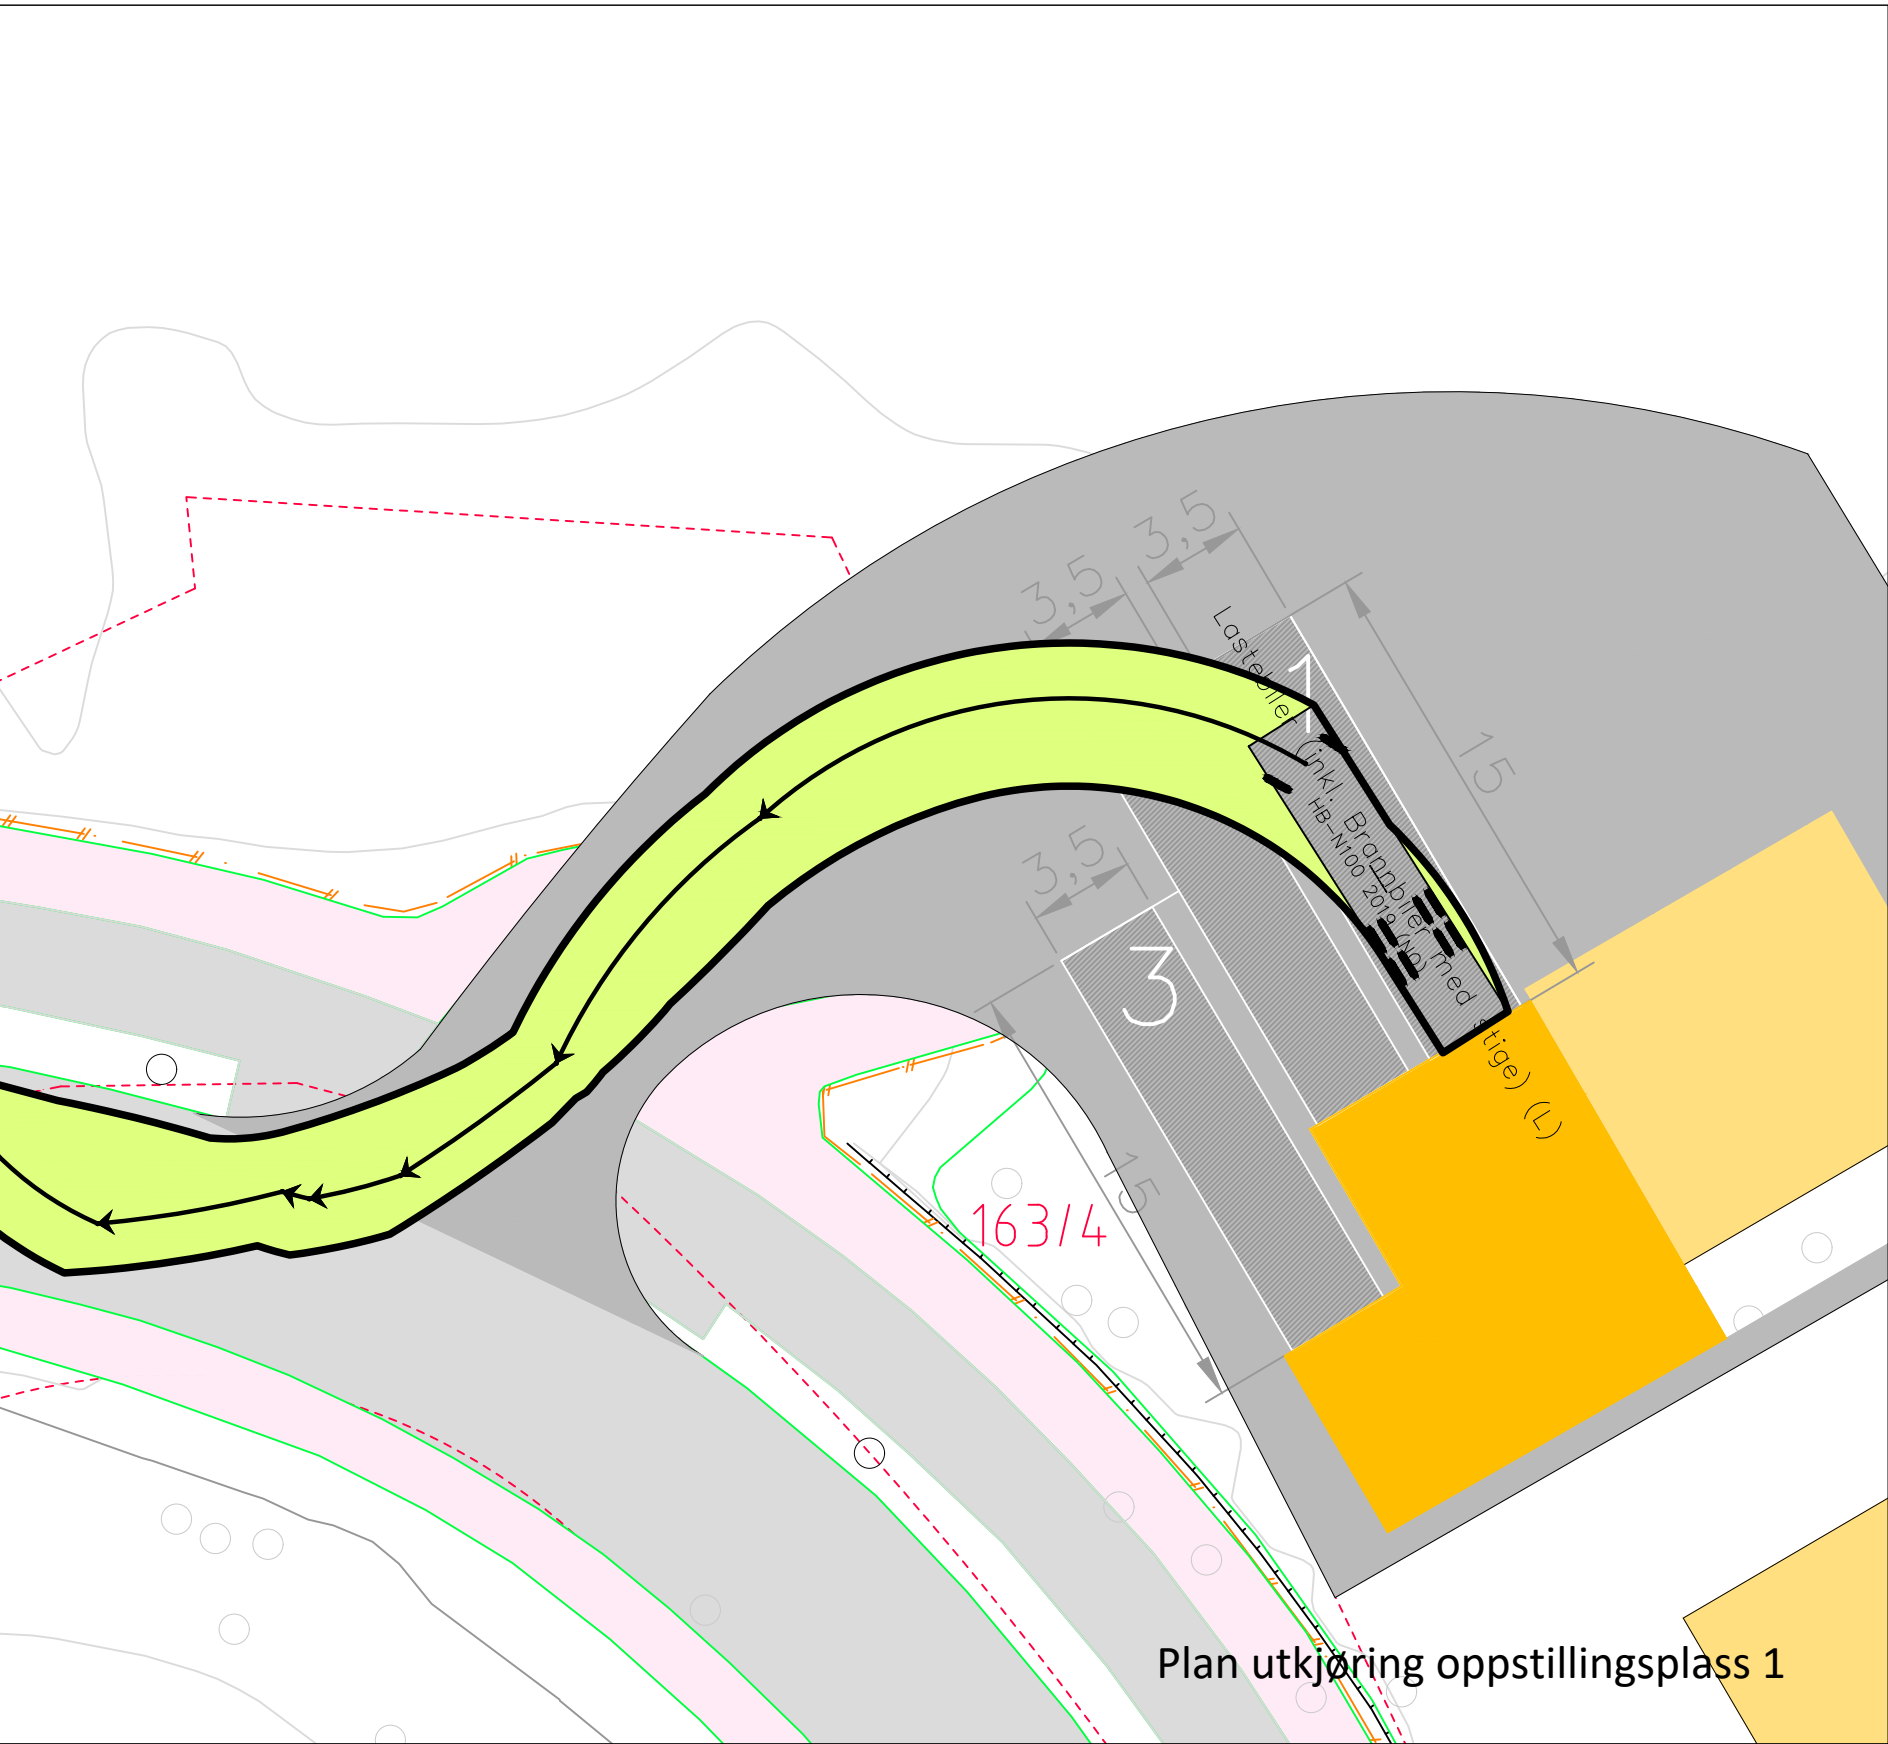

Plan utkjøring oppstillingsplass 1

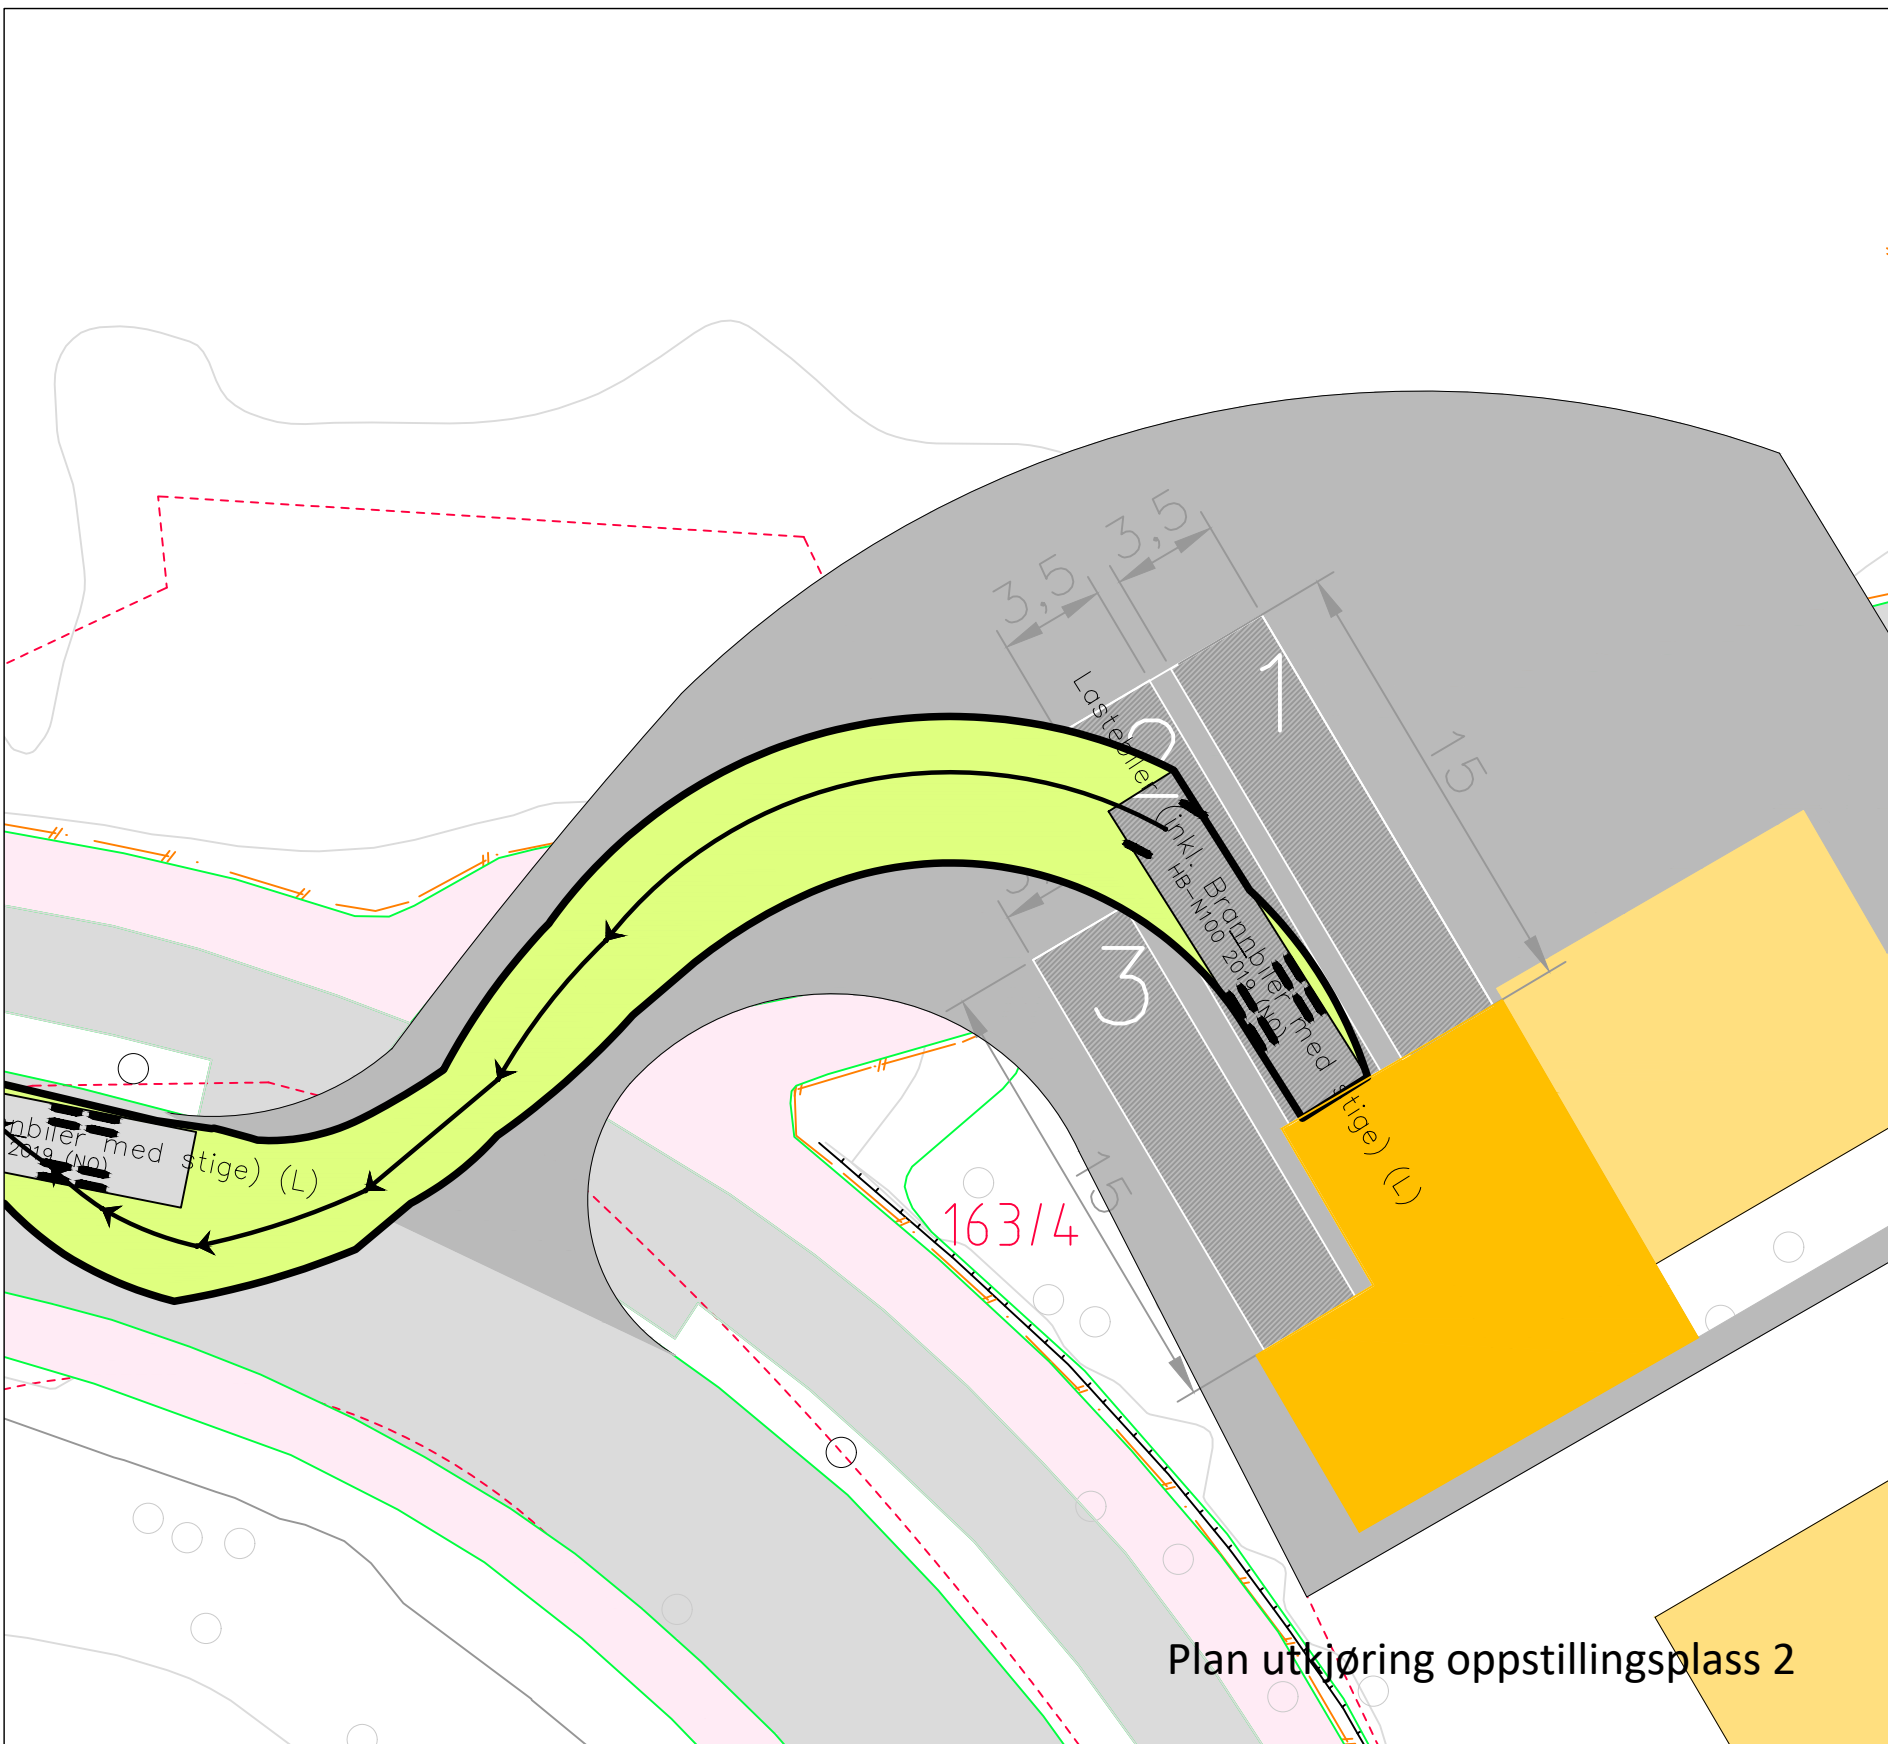


Plan utkjøring oppstillingsplass 2

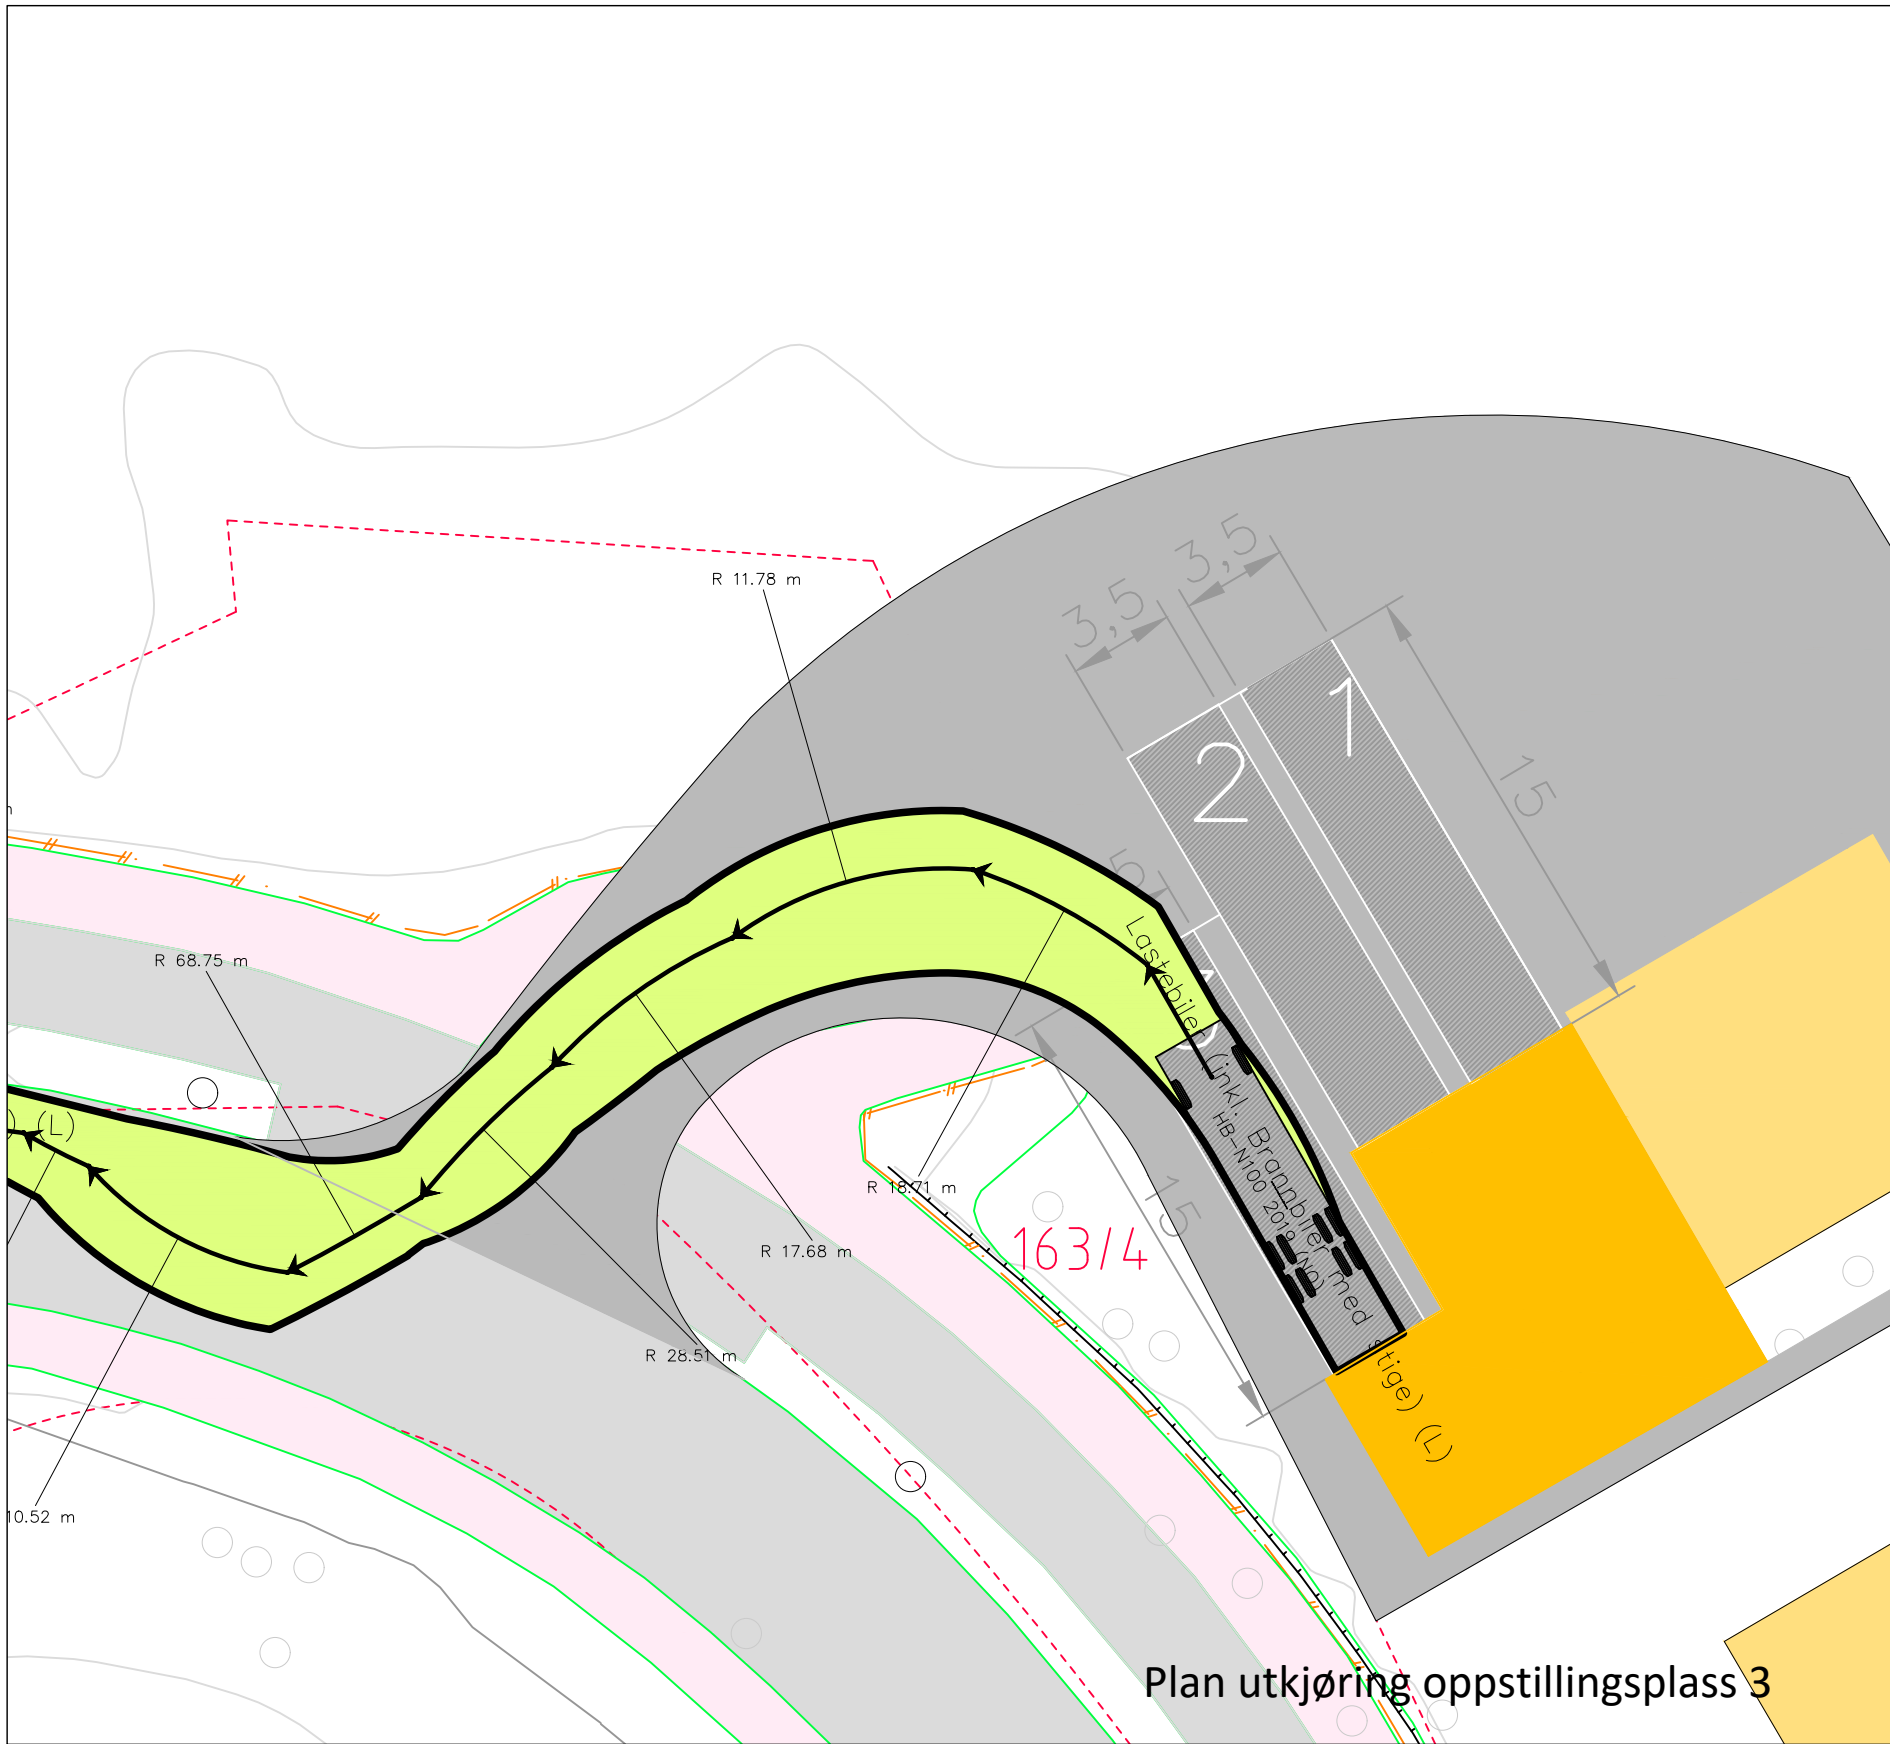


Plan utkjøring oppstillingsplass 3


Rev.	Revideringen gjelder	Dato	Tegnet	Kontroll	Godkj.
Oppdragsgiver	Bergen kommune - Bymiljøetaten	Status	Detaljreguleringsplan		
Prosjektnavn	Pilot Grønneveien Bergen - Gnr/Bnr. 163/4, 7 m.fl.	Tegnet	VJ	Kontrollert	THF
Sporingslinjer for tømmebil på renovasjonsplass.		Målestokk A1	1:250	Godkjent	THF
Innkjøring og utkjøring		Koordinatsystem	EUREF89 UTM32 NN2000		
haugen		Prosjektør	24036	Dato	27.09.2024
		Org. nr.	911 566 664	Fag	Vei
		Tlf.	+47 55 59 82 60	Rev.	
		E-post	post@haugenvva.no		
		Web	www.haugenvva.no		

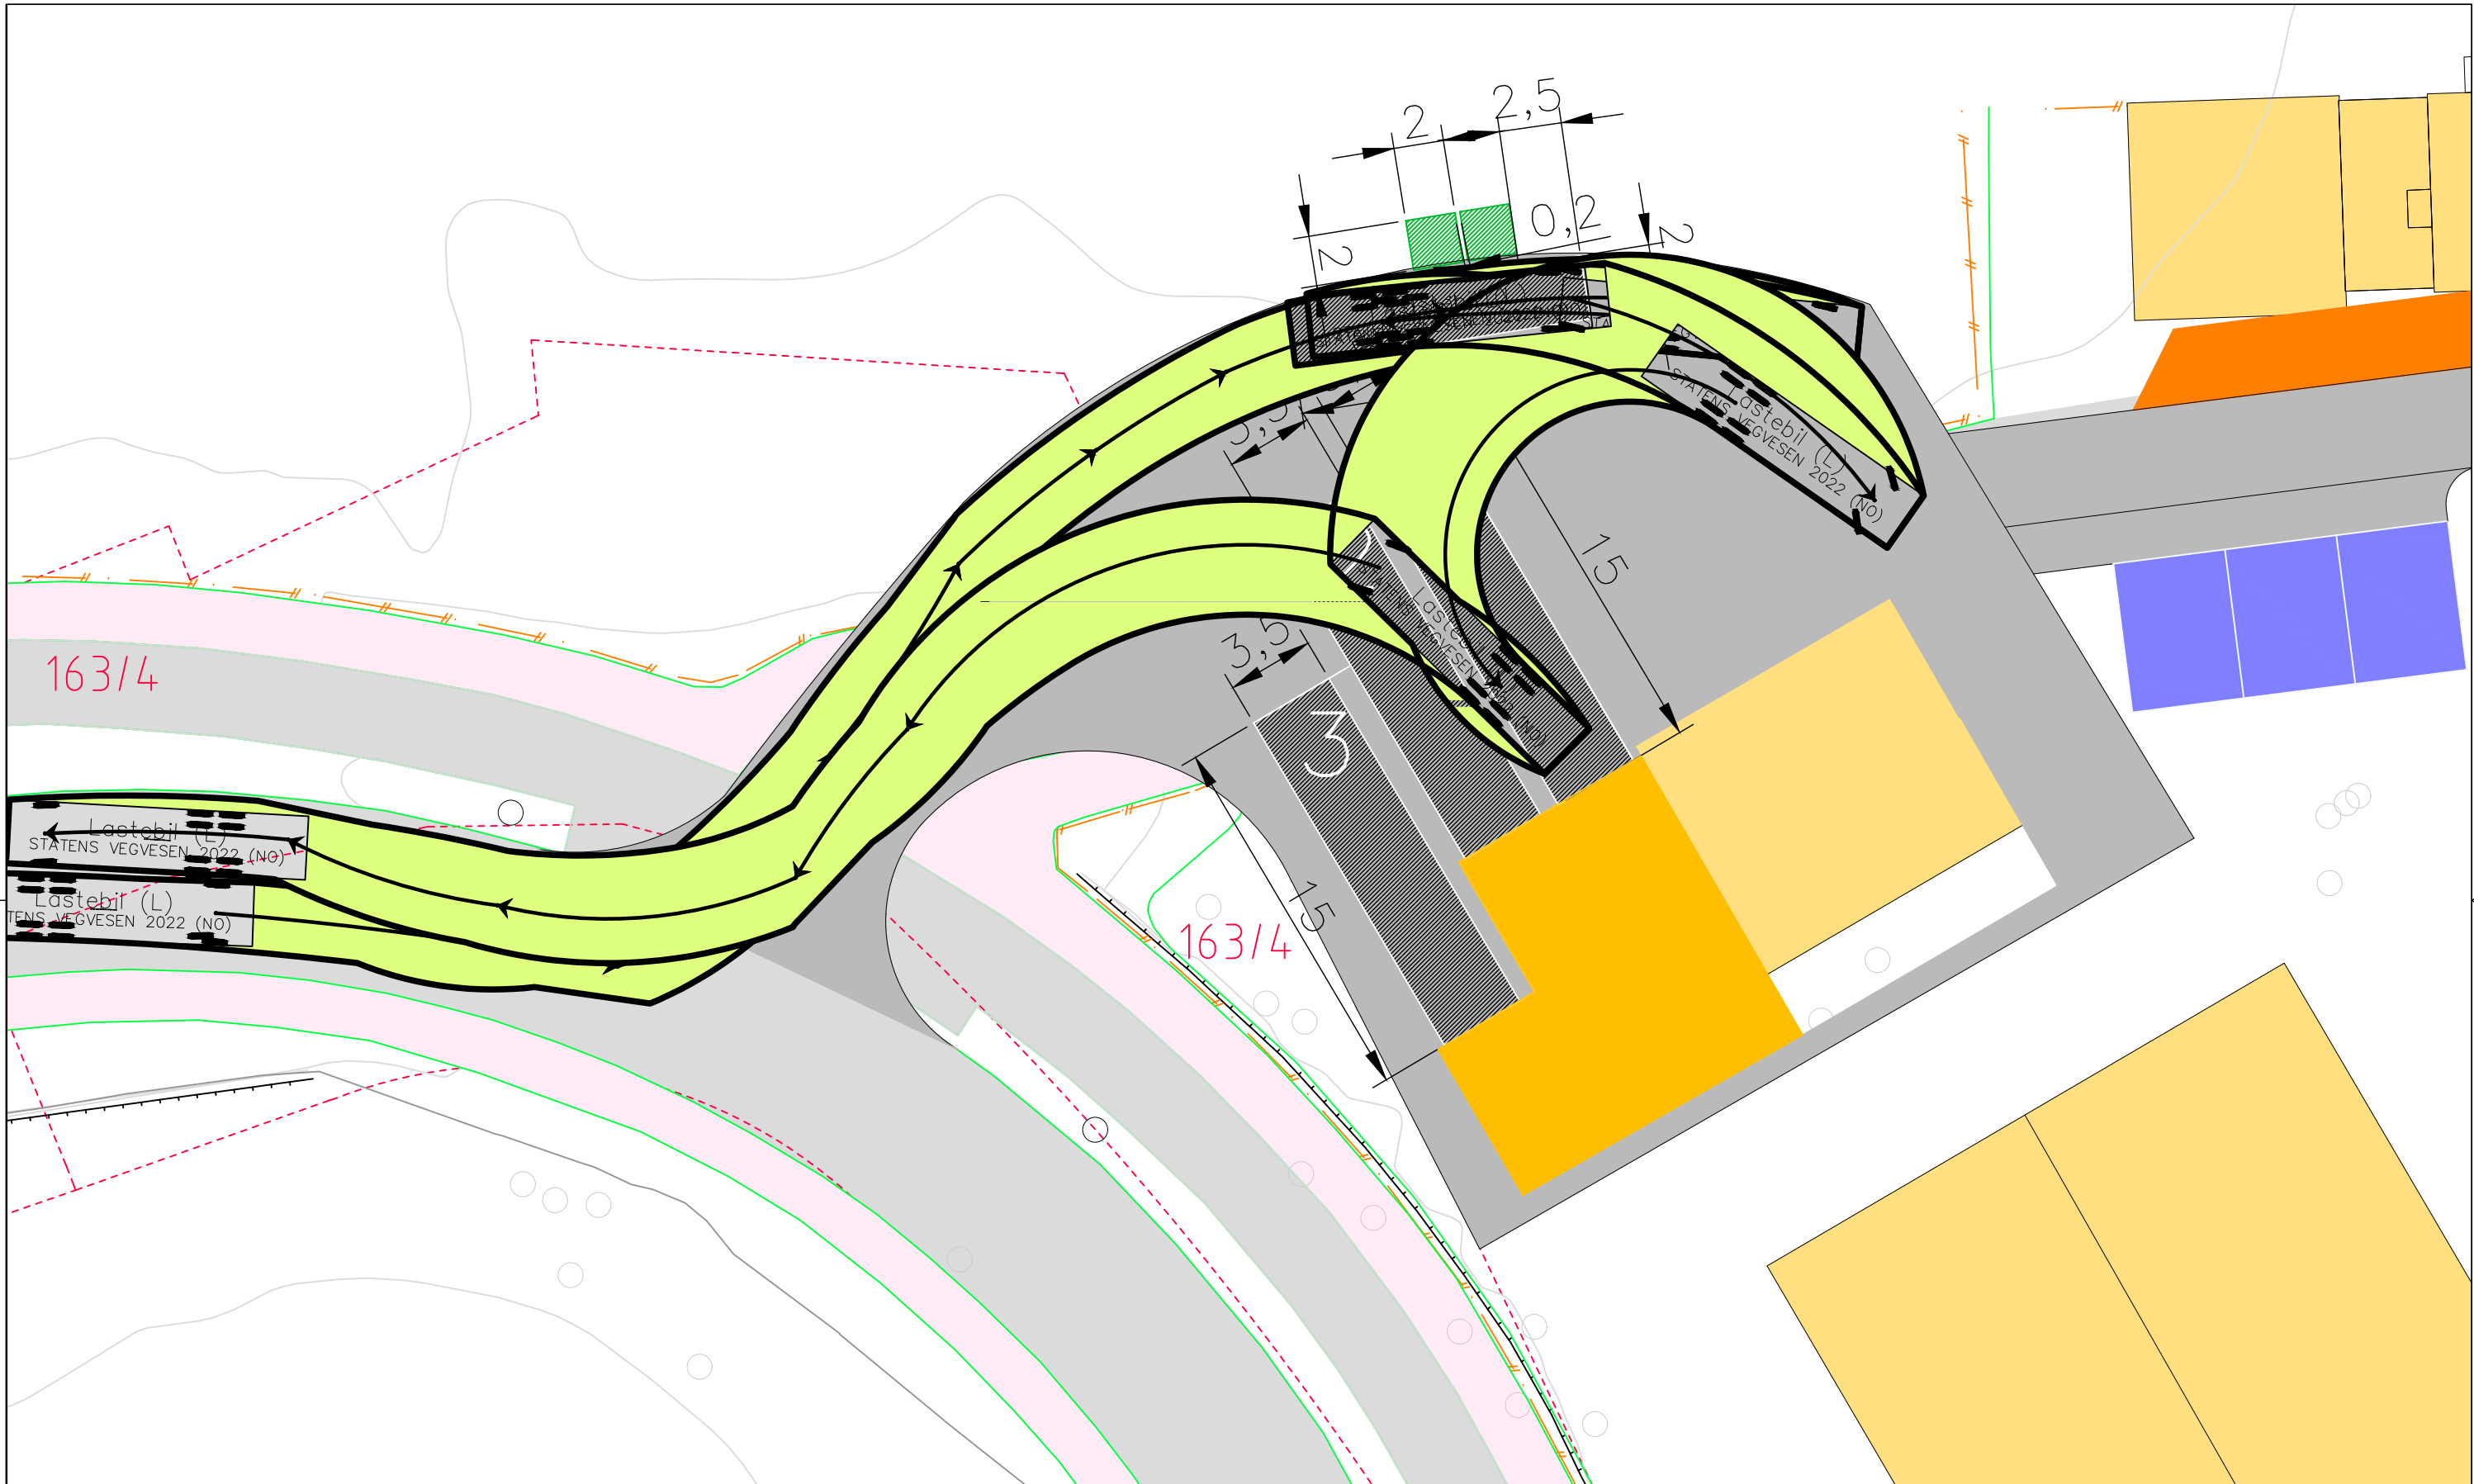

Tegnforklaring

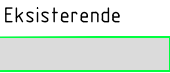

Veg

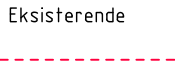

Ny

Eiendomsgrense

Gnr/Bnr/Fnr

Parkering for forflytningshemmede

Parkeringslomme for varelevering

236/208/1




Oppstillingsplass for renovasjonsbil

Renovasjonsbygg




Nedgravde bunntømte container

Rev.	Revideringen gjelder	Dato	Tegnet	Kontroll	Godkj.
Oppdragsgiver		Status			
Bergen kommune - Bymiljøetaten		Detaljreguleringsplan			
Prosjektnavn		Tegnet	Kontrollert	Godkjent	
Pilot Grønneviken		VJ	THF	THF	
Bergen - Gnr./Bnr. 163/4		Målestokk A3			
Sporingslinjer for renovasjonsbil		1:250			
Nedgravde bunntømte container		Koordinatsystem			
		EUREF89 UTM32 NN2000			
 Kanalveien 5 5068 Bergen Org. nr. 911 566 664 Tlf : +47 55 59 82 60 E-post : post@haugenvva.no Web : www.haugenvva.no		Prosjektnr.		Dato	
		24036		04.10.2024	
		Tegningsnr.		Fag	
		123	Vei		

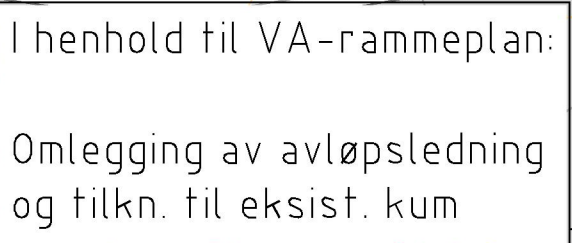[illegible]

Snitt D-D

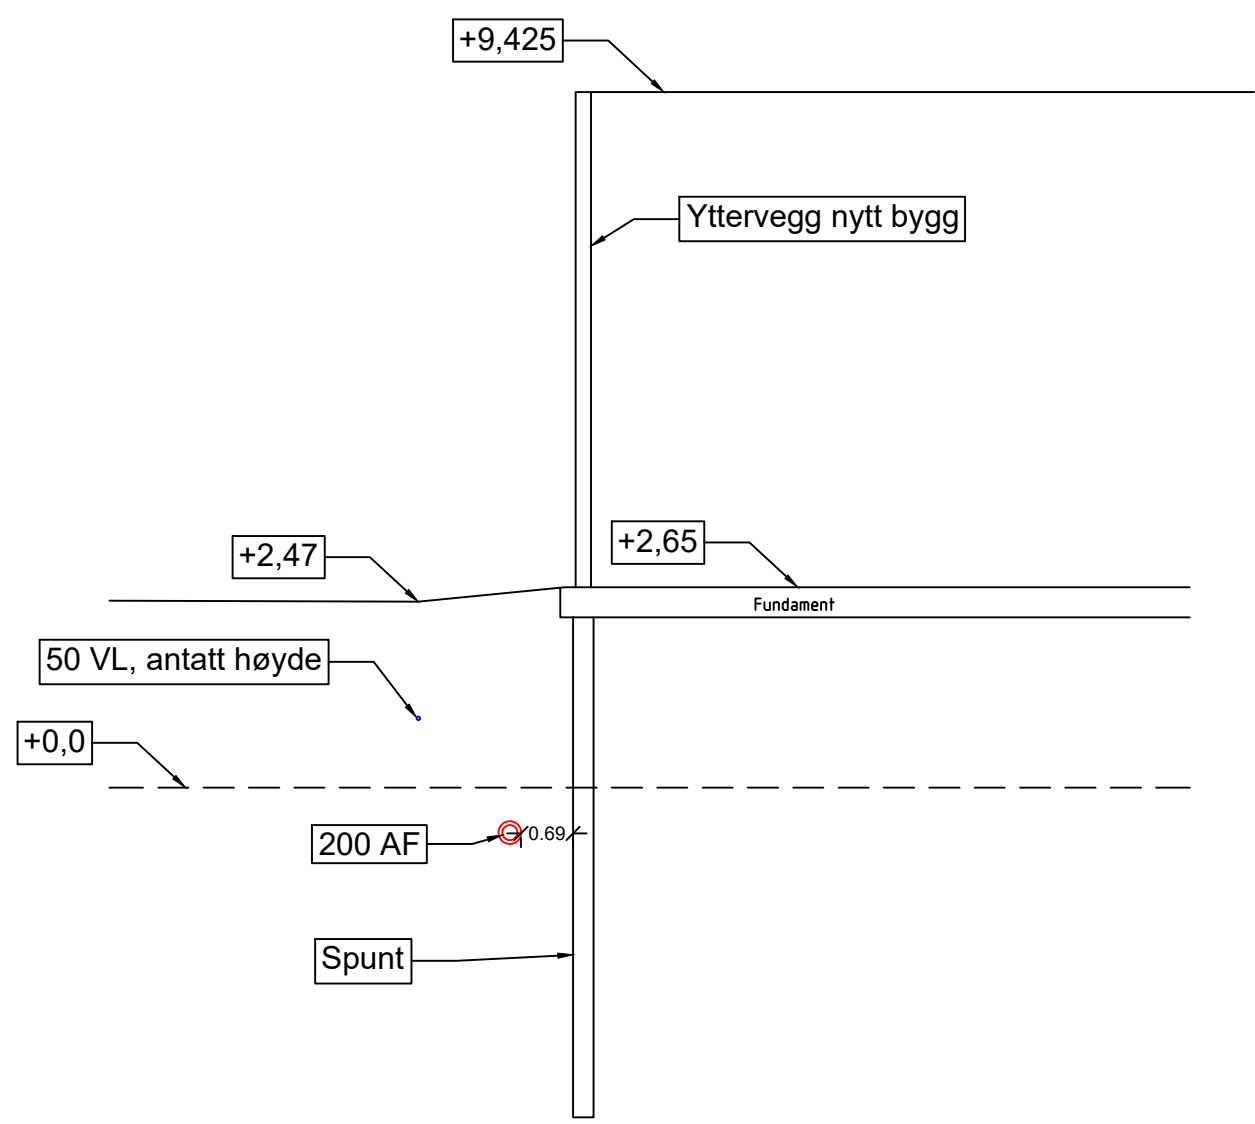


PROSJEKT:
Pilot Møllendal
Terminalvurdering

OPPDRAGSGIVER:
BIR
Infrastruktur


TEGNING:
Snitt
D-D

ARKIVREF.: --	KOORDSYS.: UTM 32	HØYDEREF.: NN2000	PROSJEKTFASE: Skisse	TEGN. NR.: X Y -- xxx -	REV.: -
OPPDR. NR.: 637257-18	TEGN.: ØN	KONTR.: AA	GODKJ.: AA	REV. DATO: 10.06.24	MÅLESTOKK: 1:100
FORMAT: A3	FAG FAG	TYPE TYPE	ET. ET.	LØPENR. LØPENR.	

Snitt A-A

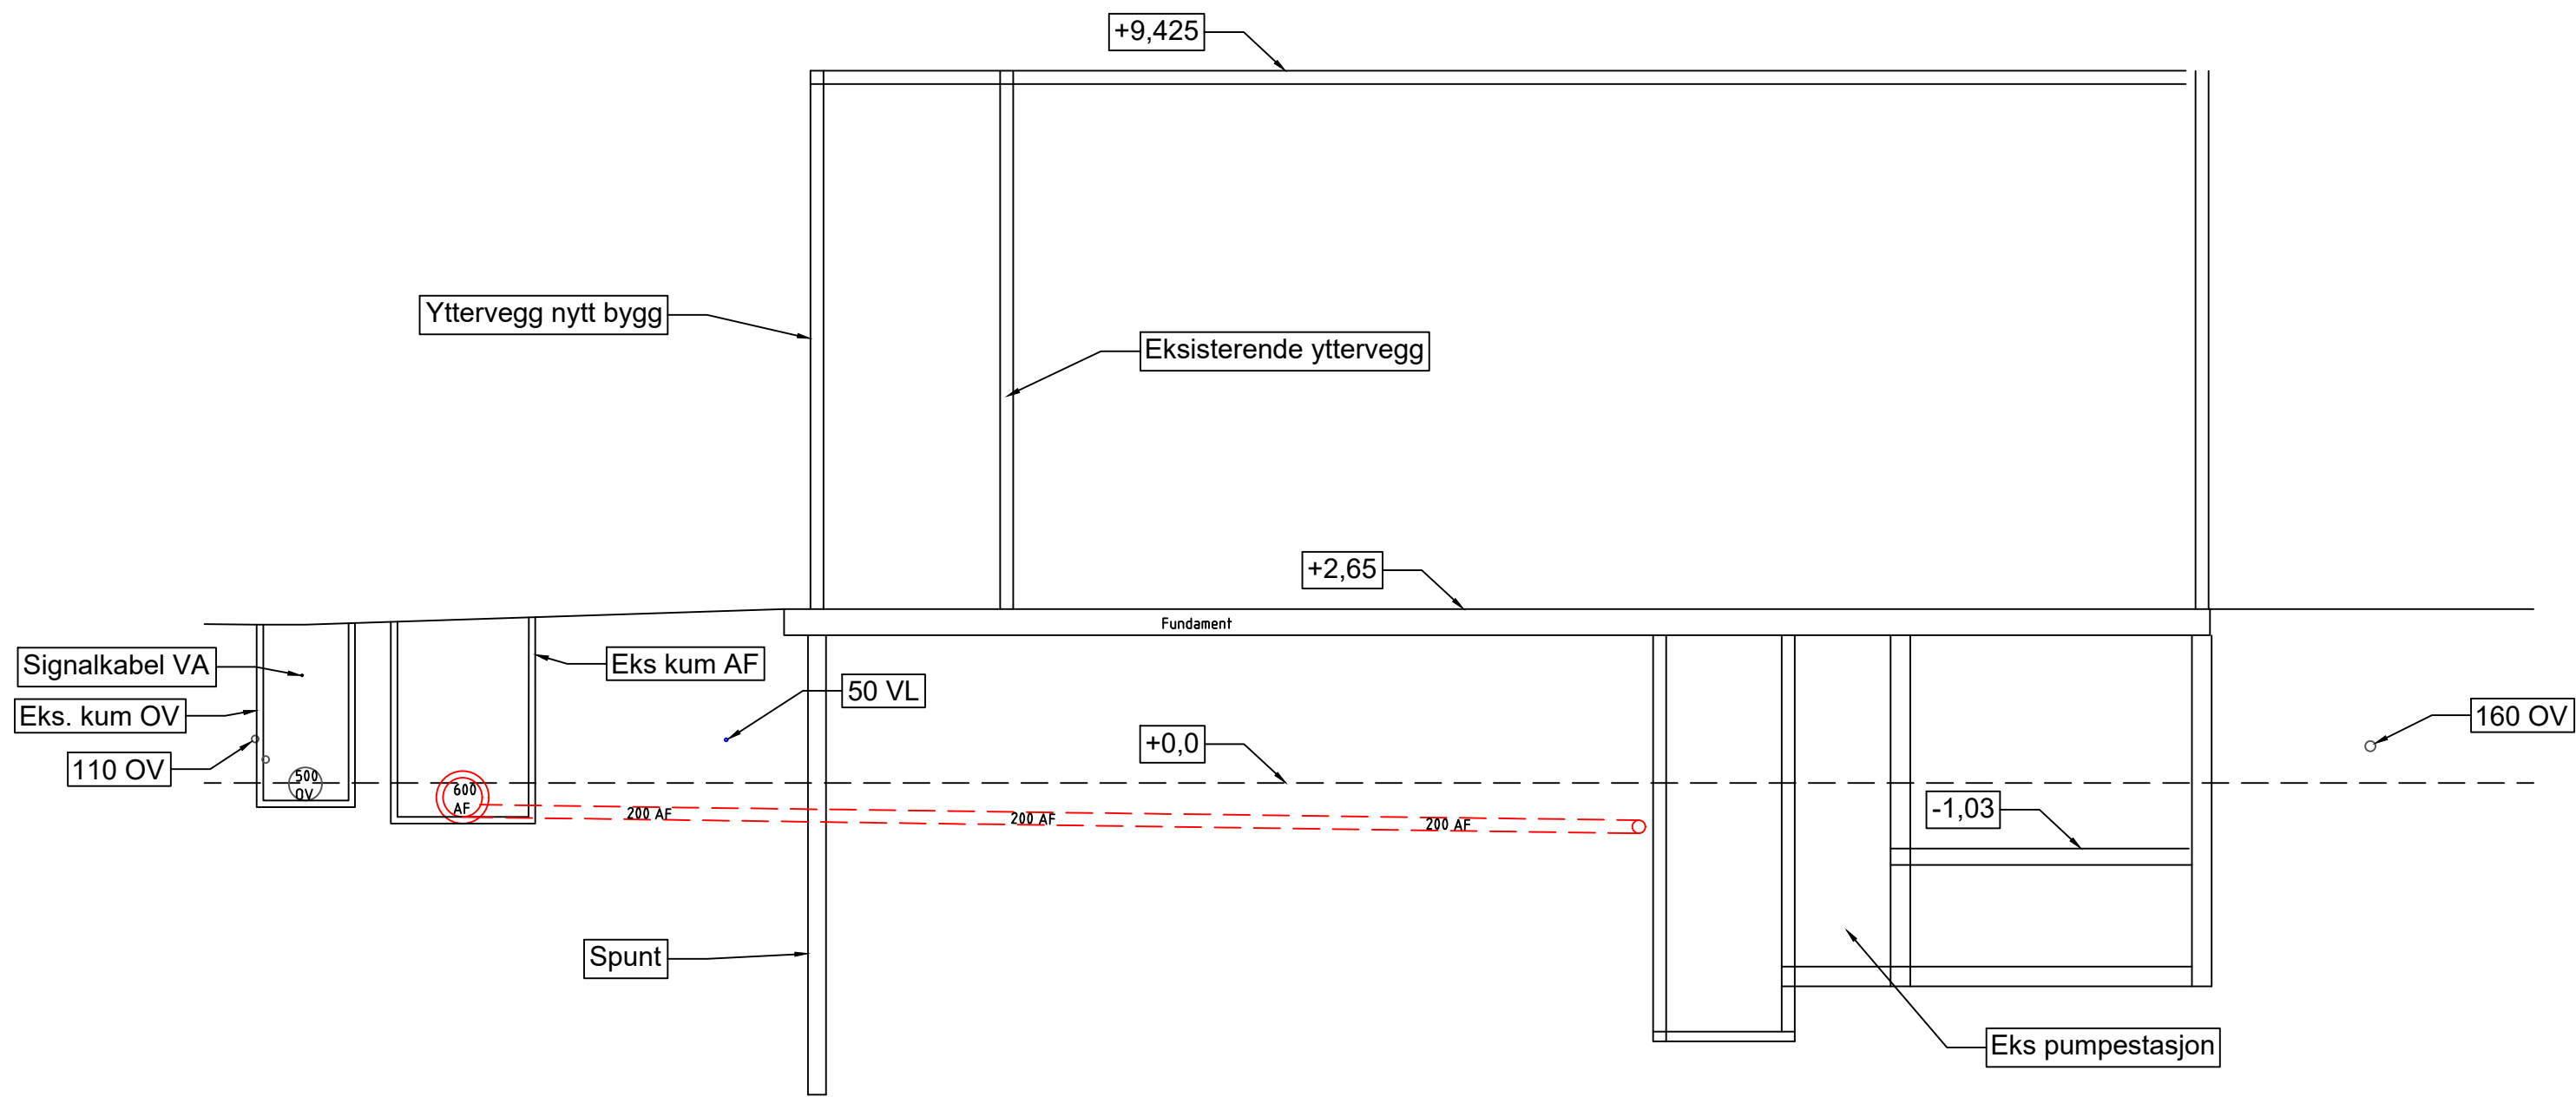

Snitt B-B

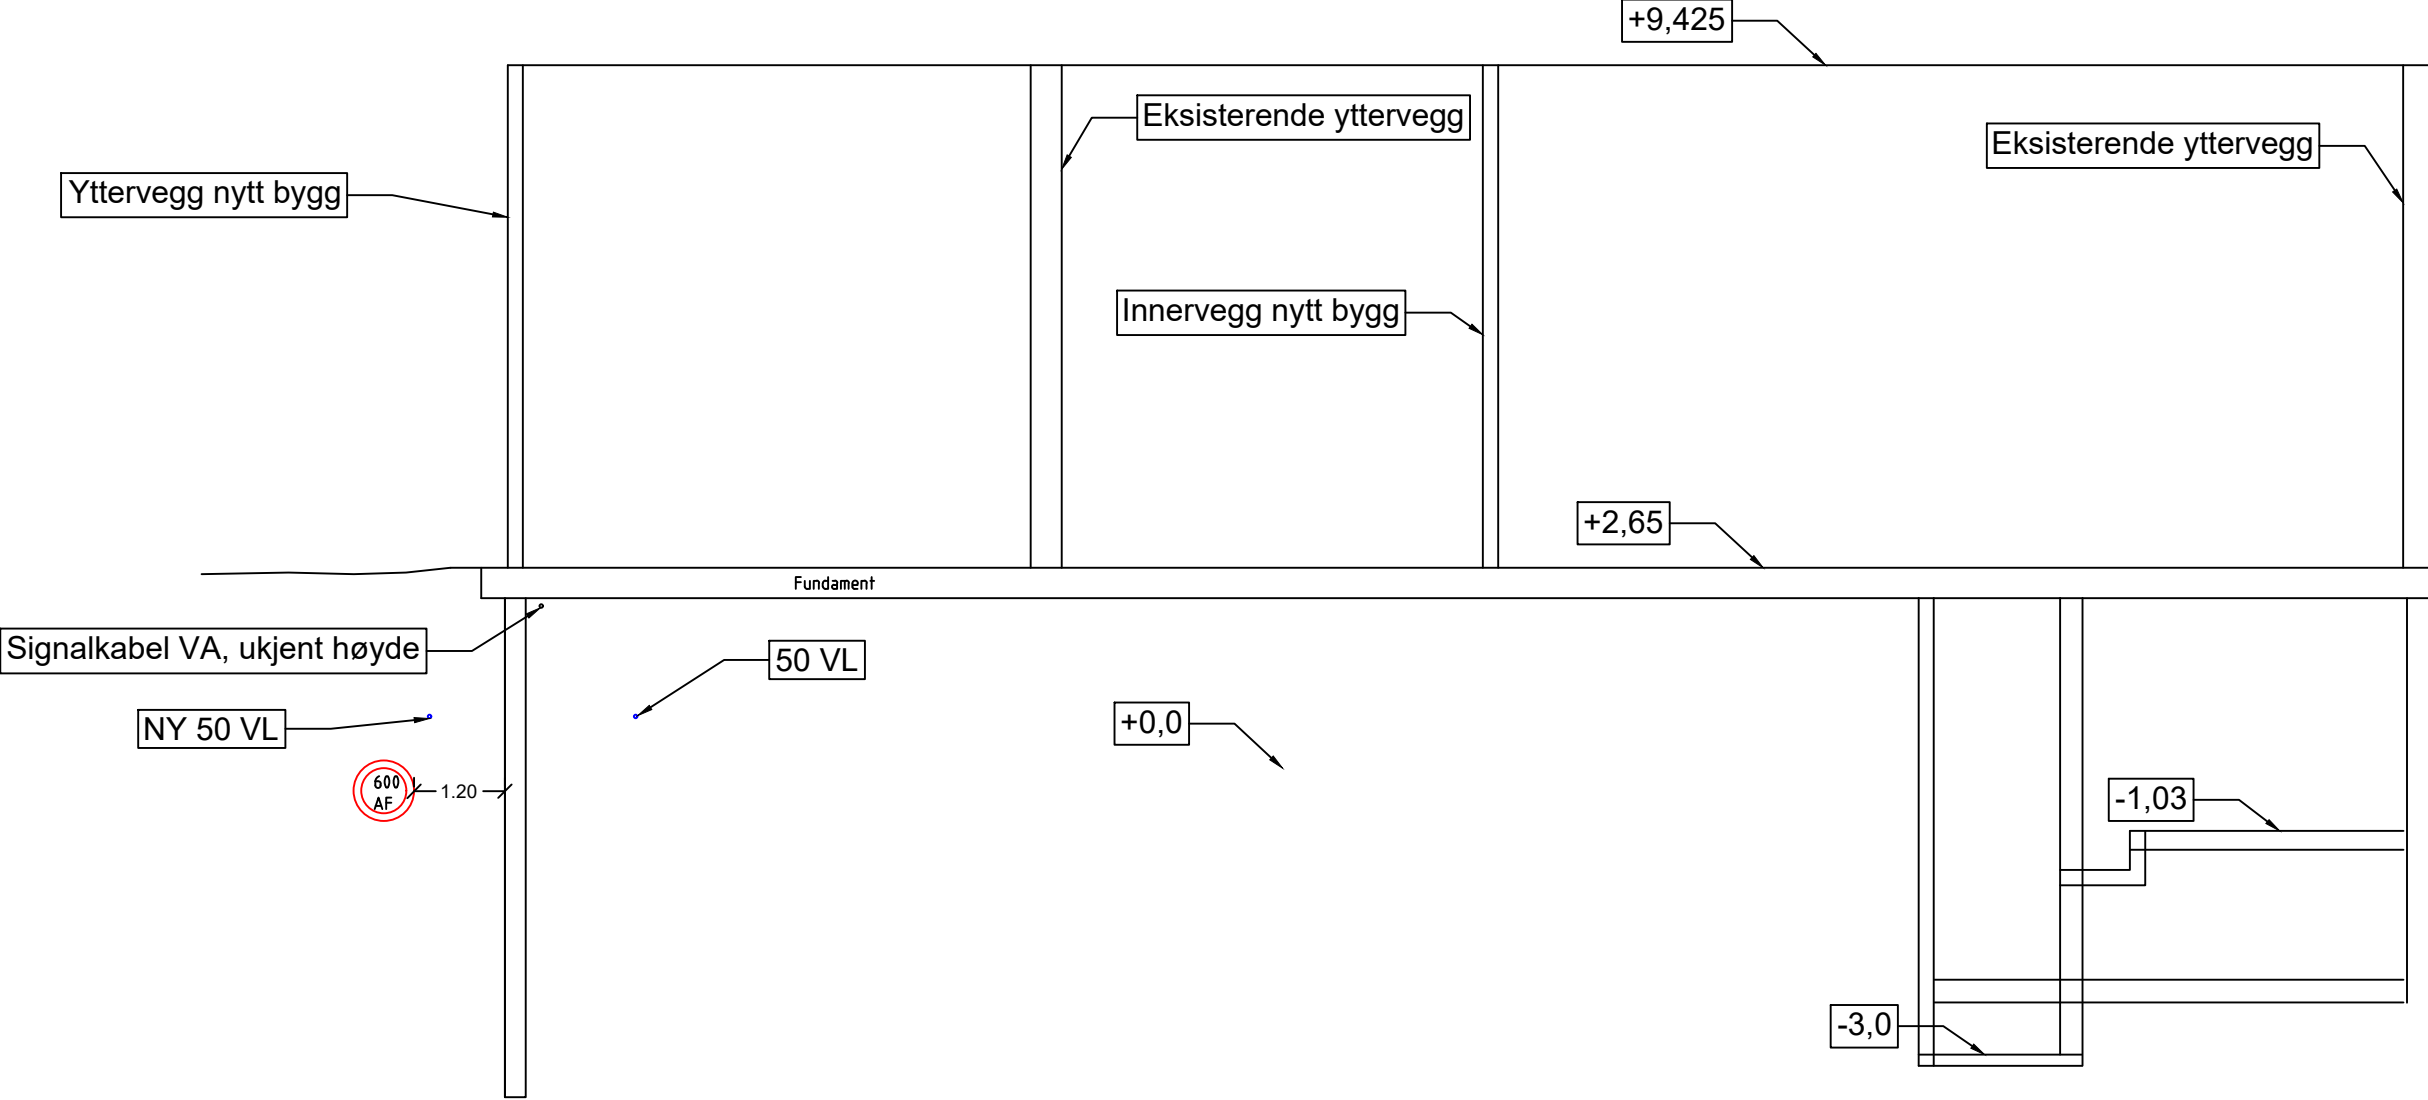

Snitt C-C

