





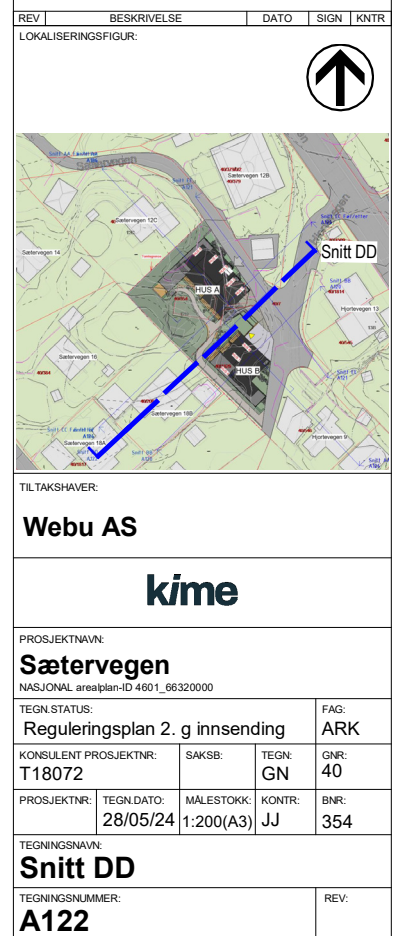


28.05.2024 17:35:21	P:\K23008-Søster venlet\50 Modellet\52 Hovedfil Revit\T18072 Søstervegen_LARK_2021_delsched_med
---------------------	--

 

1:200 

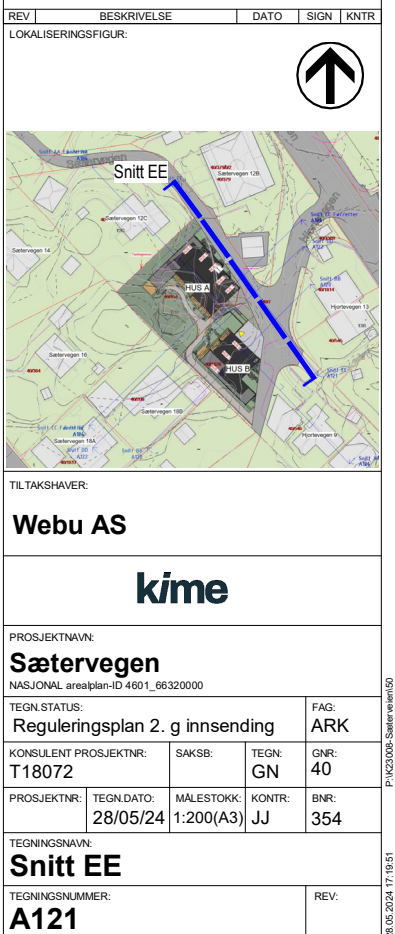

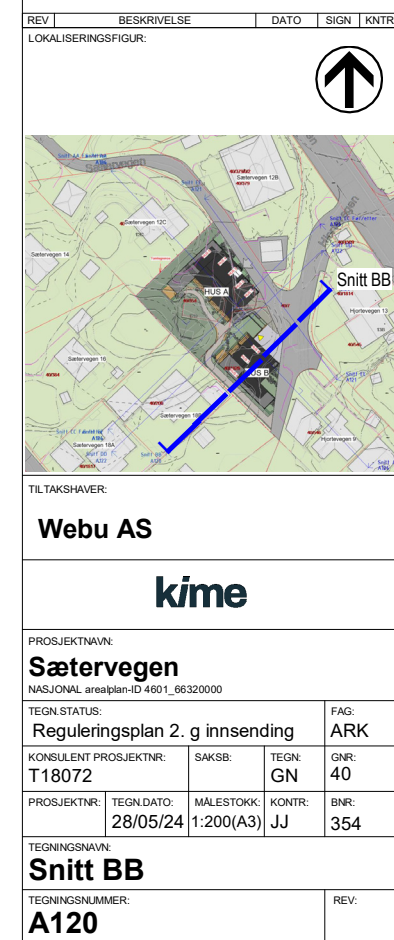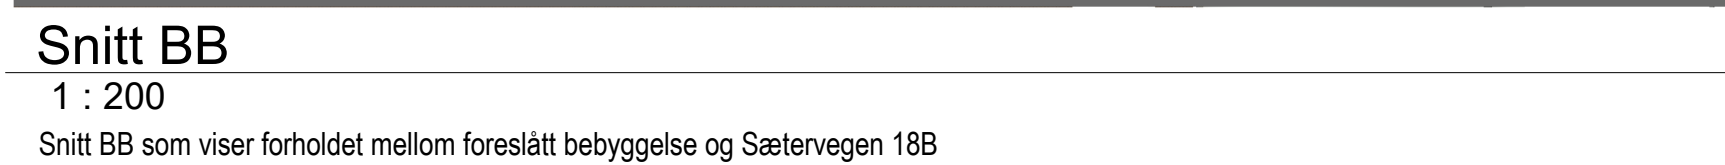

28.05.2024 17:00:08	P:\K23\008-Sæstervej\ent150 Model\ent152 Hovedfiler\Revit\T18072 Sæstervejen_LARK_2021_detsched_med
---------------------	--

