


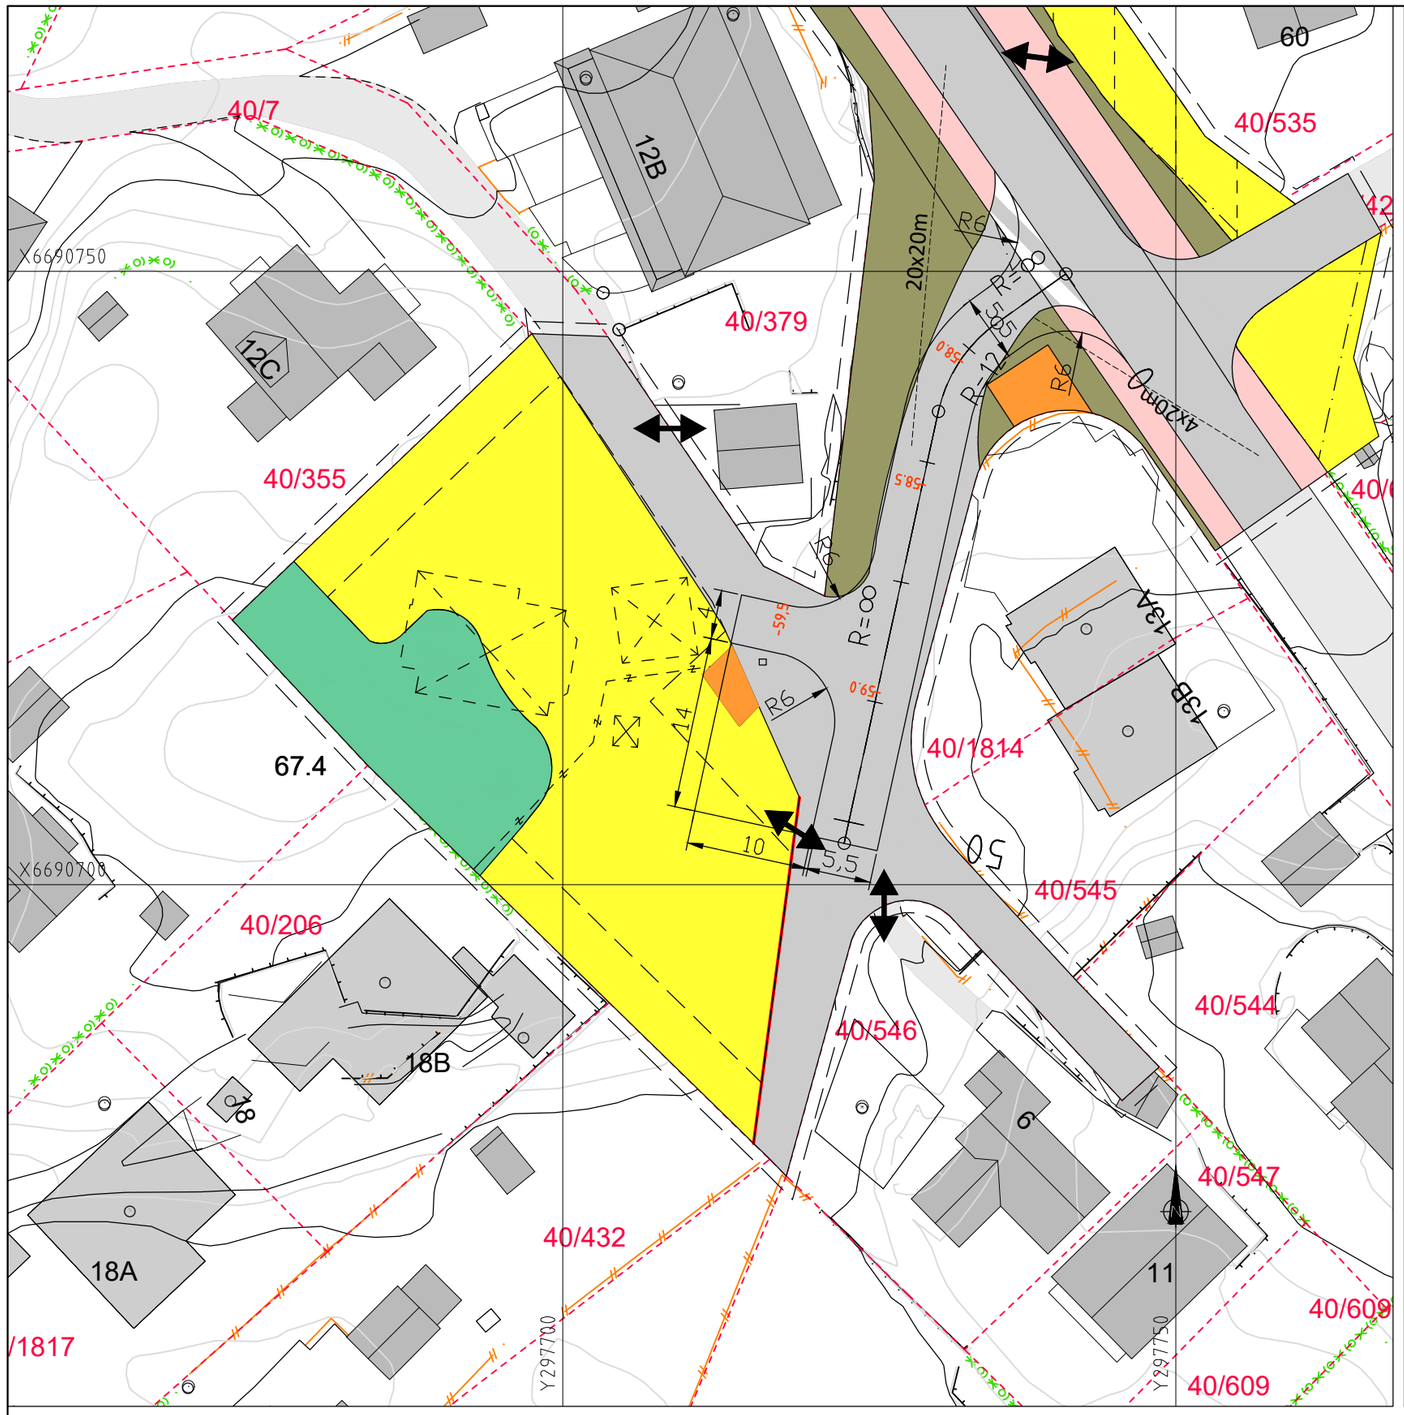


## TEGNFORKLARING

- Skulderkant
- Senterlinje
- Profilnummer (100)
- -59 Prosjektert høyde veg
- Frisikt
- Eks. eiendomsgrenser
- Eksisterende mur
- Eksisterende rekkverk
- Eksisterende gjerde

| Rev. | Dato | Sign. | Revisjonen gjelder |
|---|---|---|---|
| B | 02.09.2020 | BN | Justert senterlinje vertikalt og horisontalt. Snuhammer liten lastebil prosjektert |
| A | 24.08.2020 | BN | Justert senterlinje vertikalt og horisontalt. Snuhammer prosjektert |

Oppdragsgiver
TAG Arkitekter AS

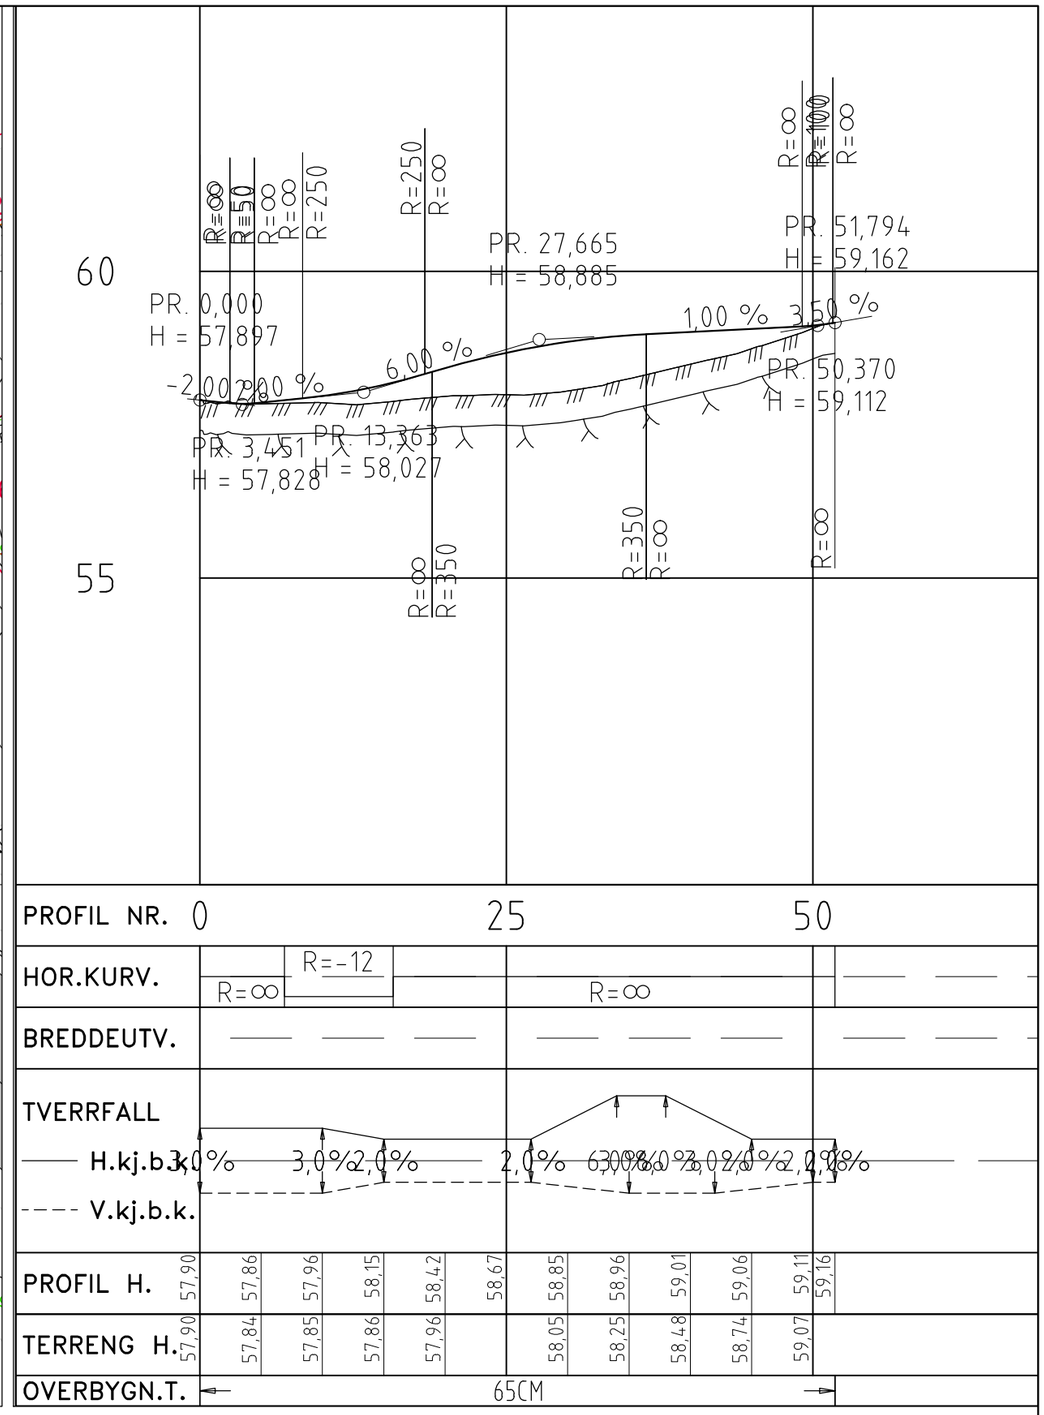Prosjekt
Sætervegen 12D.
Lengdeprofil veg o_SV2.

| Tegn. | Kontr. | Godkj. |
|---|---|---|
| ANH | THF | ANH |

Dato: 20.12.19
Målestokk: 1:500/100 A3

haugen VVA
Kanalveien 5
5068 Bergen
Tlf. 55 59 82 60
e-post:
post@haugenvva.no

Prosjektnr. 18058
Tegningsnr. 501
Rev. B