



TEGNFORKLARING

- Eksisterende

Vannledning (VL)

Spillvannsledning (SP)

Overvannsledning (OV)

Ledning utgår

Stakekum

Vannledningskum m/brannventil

Fordrøyningskum m/utløp til infiltrasjon i grunnen.

Innkjøring carport

Ny bebyggelse

Hage/grøntareal

Omriss parkeringskjeller

Kommunal ledning

Prosjektert

Vannledning (VL)

Spillvannsledning (SP)

Overvannsledning (OV)

Ledning utgår

Stakekum

Vannledningskum m/brannventil

Fordrøyningskum m/utløp til infiltrasjon i grunnen.

Innkjøring carport

Ny bebyggelse

Hage/grøntareal

Omriss parkeringskjeller

Kommunal ledning

A	05.07.23	ANH	Justert vannledning tilknytning og dim, pga. p-kjeller. Oppdatert situasjonsplan.					
Rev.	Dato	Sign.	Revisjonen gjelder					
Oppdragsgiver								
Webu 2 AS								
Prosjekt				Tegn.	Kontr.			
Sætervegen 12D.				ANH	THF			
VA-rammeplan.				Dato:	24.06.19			
				Målestokk:	1:500/A3			
				Prosjektnr.	18058			
				Tegningsnr.	001			
				Rev.	A			


Kanalveien 5

5068 Bergen

Tlf. 55 59 82 60

e-post:


post@haugenvva.no

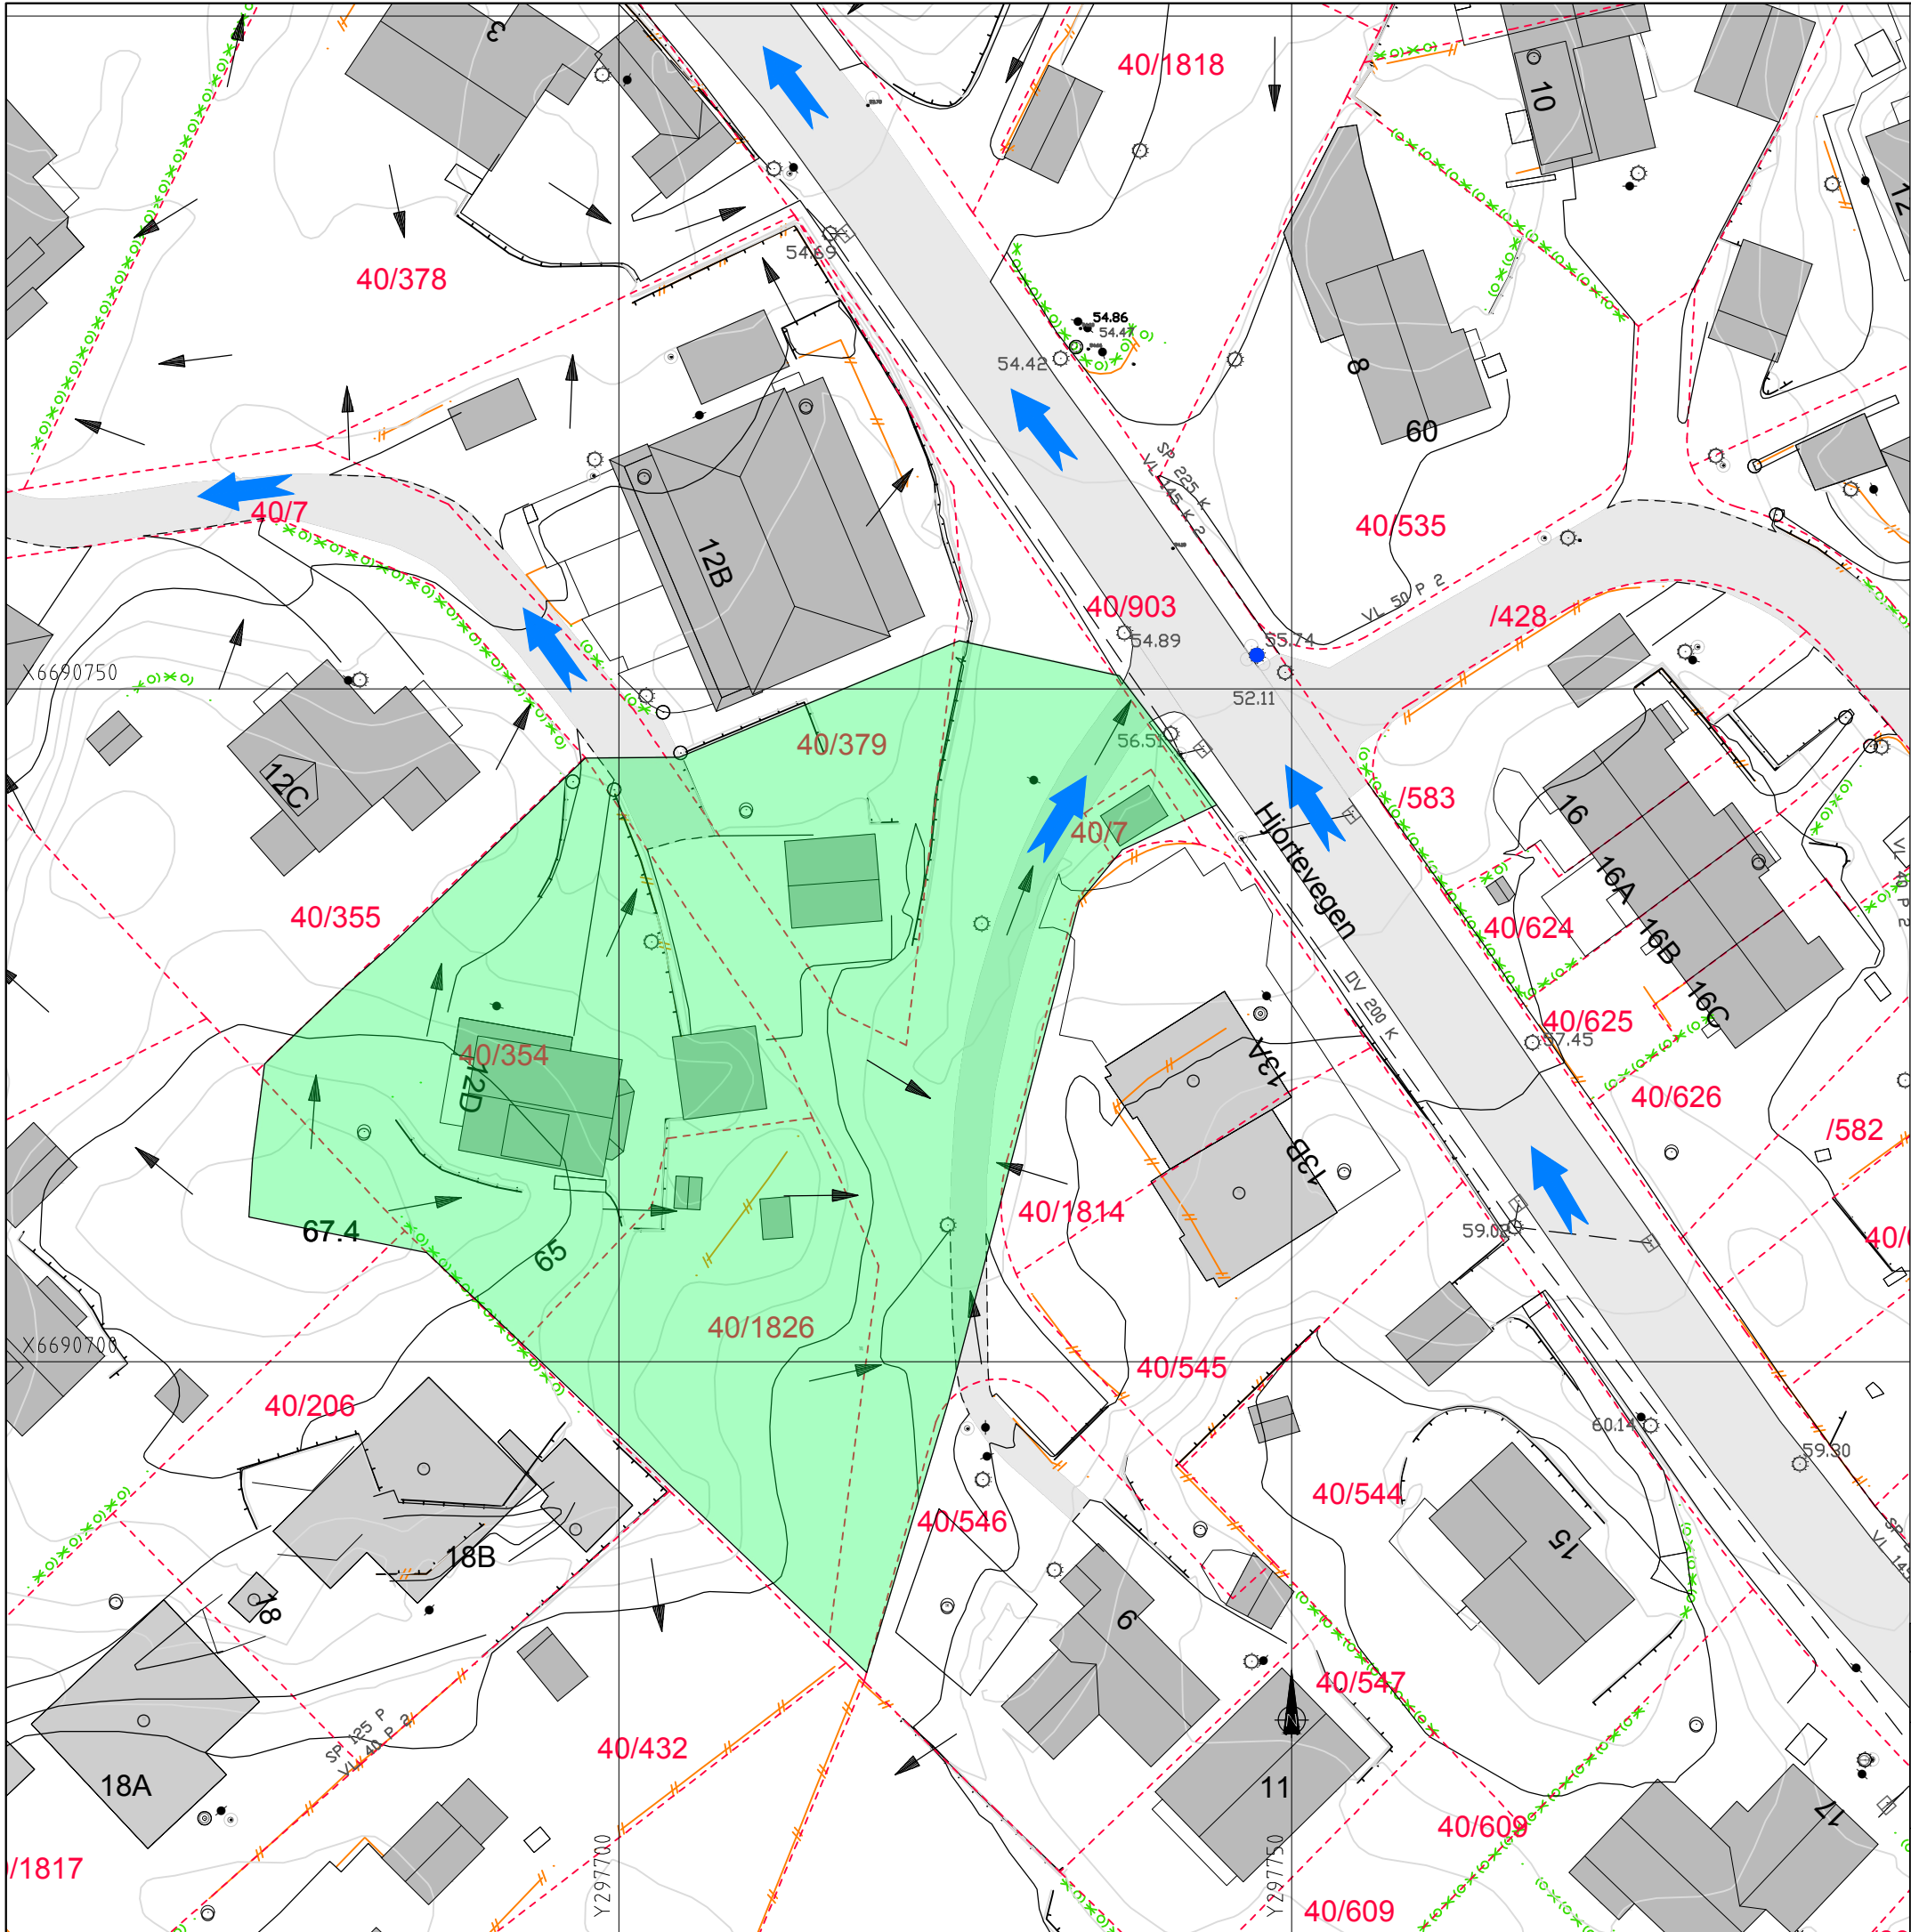

TEGNFORKLARING

- Overvannsledning (OV)
- Stakekum
- Sluk
- Nedslagsfelt
- Avrenningspiler
- Flomveg

Rev.	Dato	Sign.	Revisjonen gjelder		
Oppdragsgiver			TAG Arkitekter AS		
Prosjekt			Sætervegen 12D.		
Overvannshåndtering-dagens situasjon.			Målestokk: 1:500 A3		
haugen VVA			Prosjektnr. 18058		
Kanalveien 5 5068 Bergen Tlf. 55 59 82 60 e-post: post@haugenvva.no			Tegningsnr. 002		

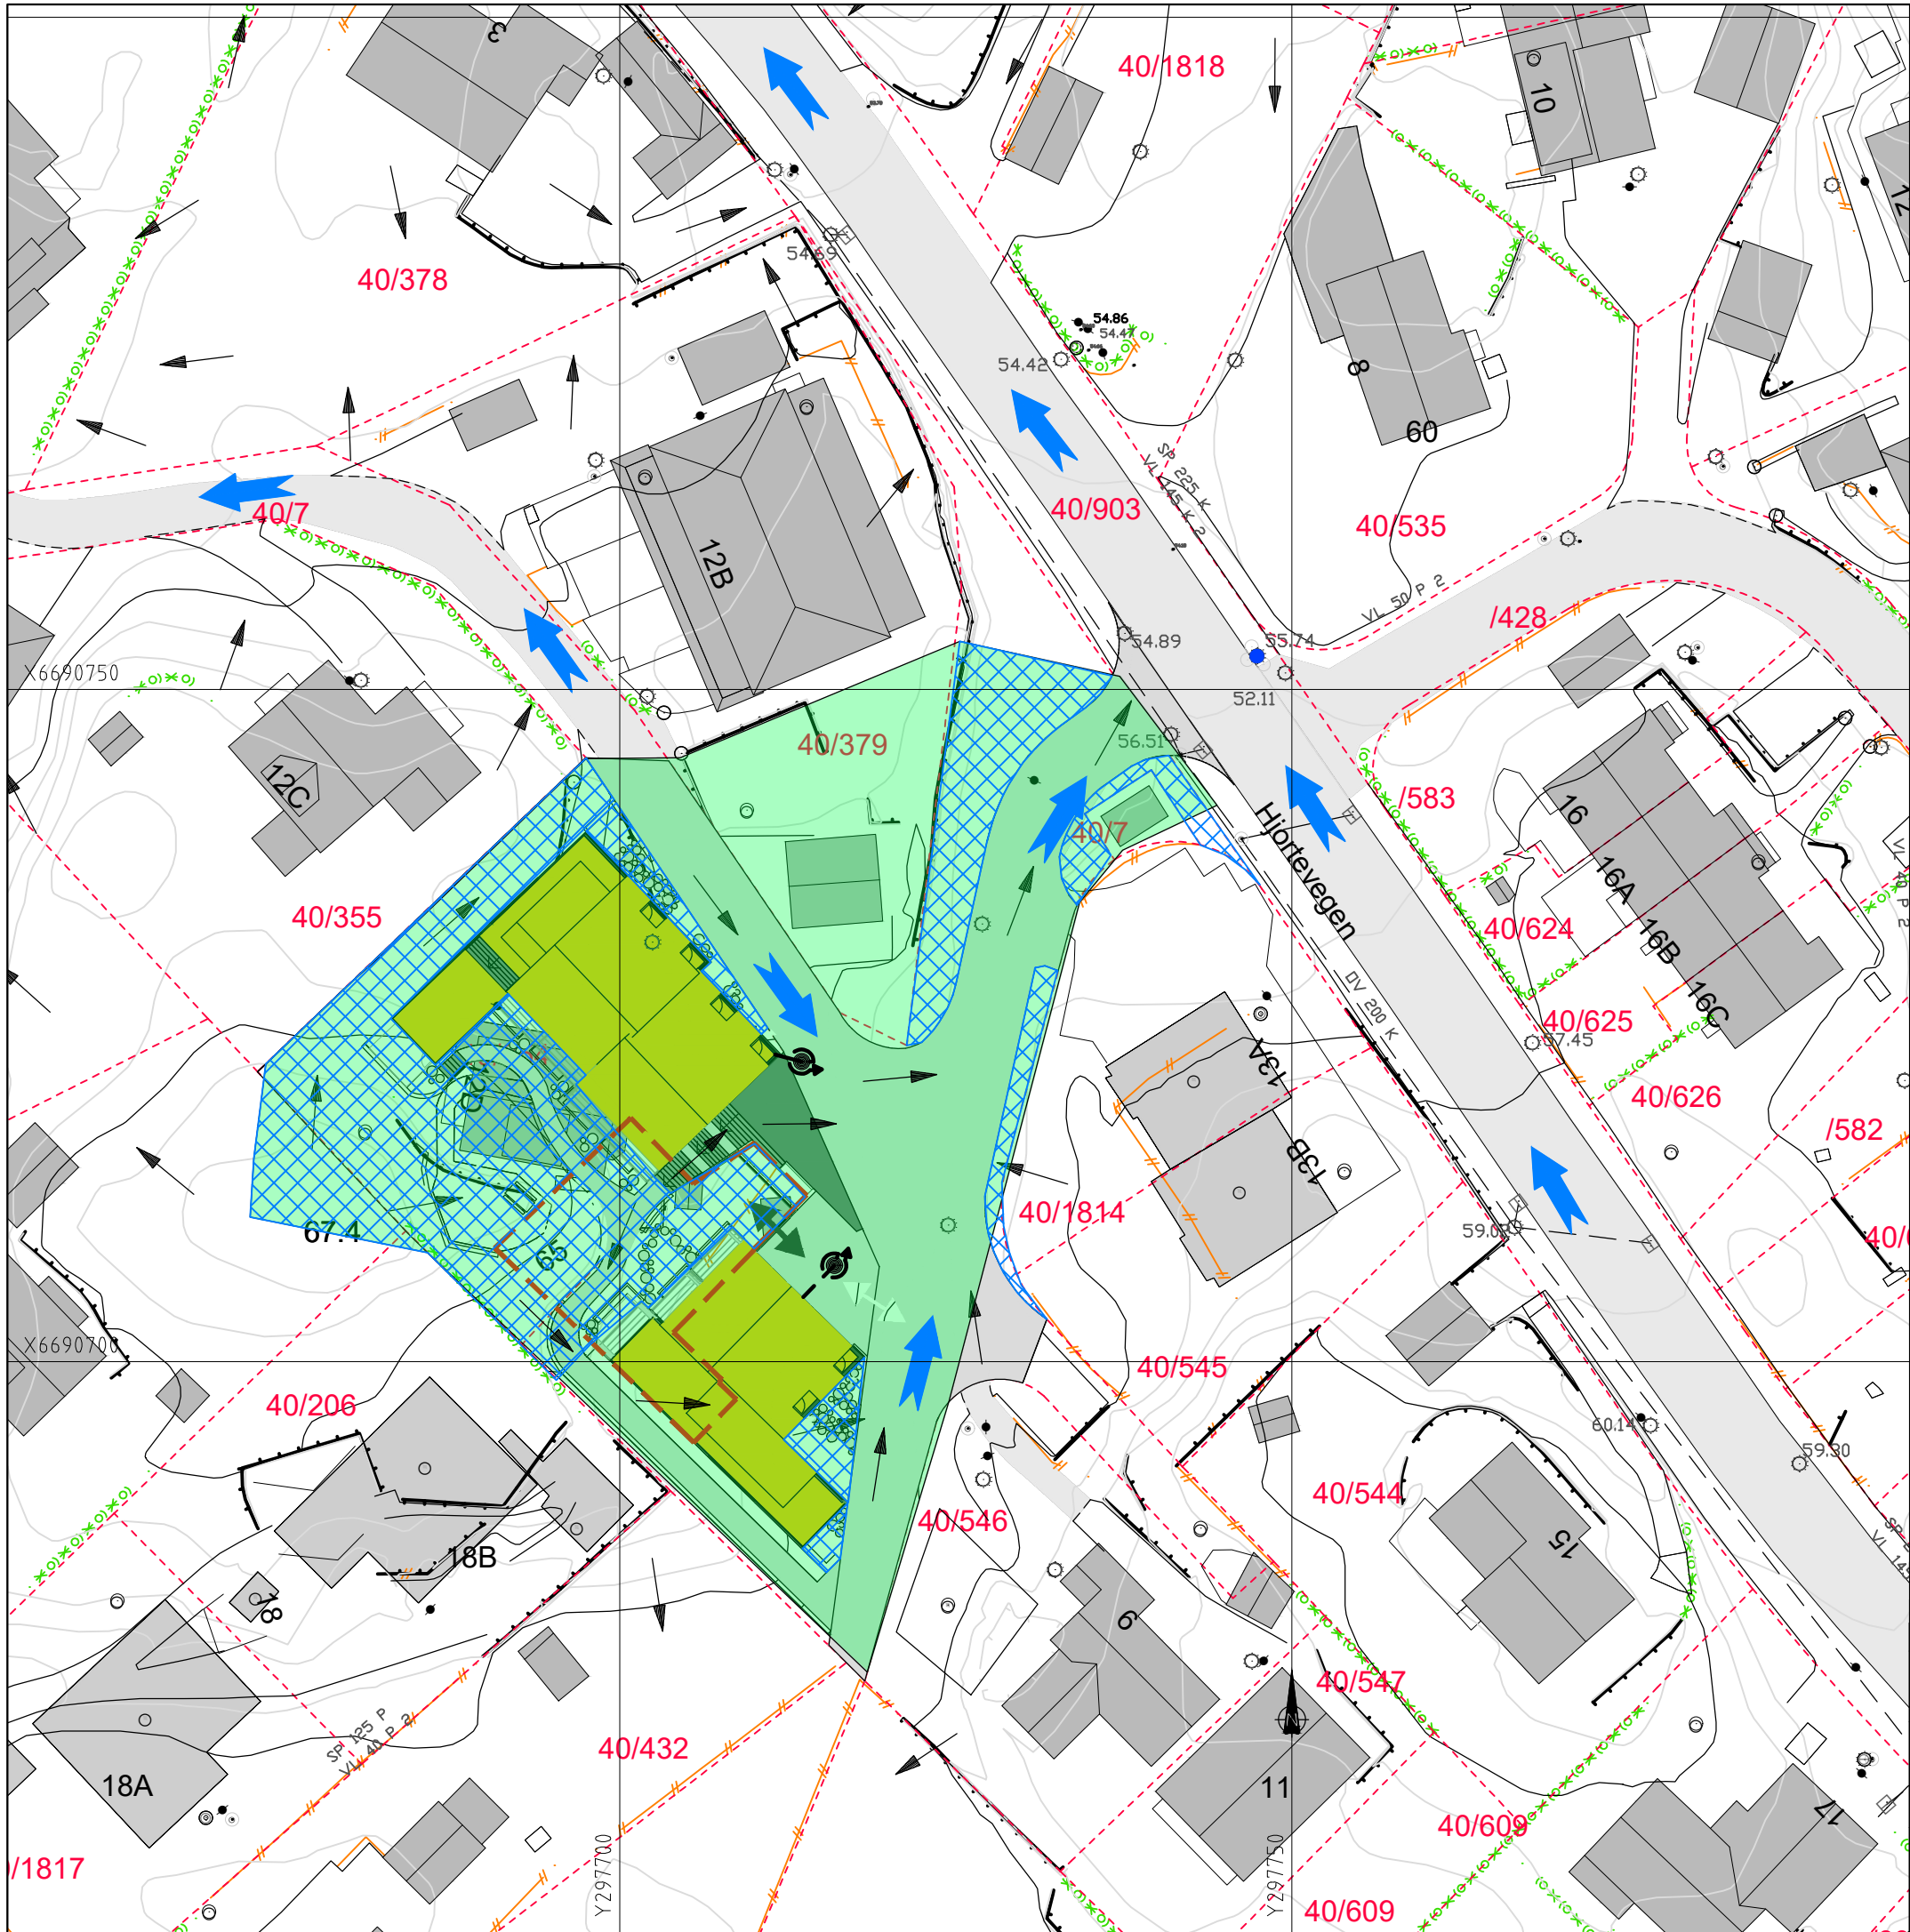

TEGNFORKLARING

- Overvannsledning (OV)
- Stakekum
- Sluk
- Nedslagsfelt
- Infiltrasjonsareal
- Avrenningspiler
- Flomveg
- Fordrøyningskum m/utløp til infiltrasjon i grunnen.

A	05.07.23	ANH	Oppdatert situasjonsplan. Mulig plassering av fordrøyningskum vist på plan.		
Rev.	Dato	Sign.	Revisjonen gjelder		
Oppdragsgiver					
TAG Arkitekter AS					
Prosjekt			Tegn.	Kontr.	Godkj.
Sætervegen 12D.			ANH	THF	ANH
			Dato:	24.06.19	
Overvannshåndtering-utbygd situasjon.			Målestokk:	1:500 A3	
			Prosjektnr.		
			18058		
			Tegningsnr.	Rev.	
			003	A	