



Snitt 2



Snitt 3

Tagningsnr:
A.10.20.01

Type tegning
Snitt 2 og 3

Revisjon nr.

Prosjekteringsgruppen

☒ ARK : ABO Plan & Arkitektur AS	Hannevegen 53 5200 Os Tlf: 56 57 00 70 post@abo-ark.no	☐ RIV : Multiconsult AS	Nesttunbrekka 99 5221 Nesttun Tlf: 55 62 37 00 bergen@multiconsult.no
☐ IARK : SOL Design	Strandgaten 207, 5004 Bergen Tlf: 56 62 62 62 post@soltdesign.no	☐ RIE : Multiconsult AS	Nesttunbrekka 99 5221 Nesttun Tlf: 55 62 37 00 bergen@multiconsult.no
☐ LARK : Smedsvig Landskapsarkitekter AS	Øvre Korsliksmøvet 2b 5018 Bergen Tlf: 55 21 04 70 post@smedsvig-landskap.no	☐ RIBR : Multiconsult AS	Nesttunbrekka 99 5221 Nesttun Tlf: 55 62 37 00 bergen@multiconsult.no
☐ RIB : Multiconsult AS	Nesttunbrekka 99 5221 Nesttun Tlf: 55 62 37 00 bergen@multiconsult.no	☐ RIAKU : Multiconsult AS	Nesttunbrekka 99 5221 Nesttun Tlf: 55 62 37 00 bergen@multiconsult.no

Tilatakhaver

Bergen kommune Etat for utbygging

Kaigaten 4 Bergen 5020
555 65 530
utbygging@bergen.kommune.no

Bergen Kommune

Lokalisering:

Prosjekt

U2960 Slåtthaug Skole - Rev.1

Slåtthaugvegen 138

5222 Nesttun

Bygningnummer:

13919151

Nasjonal anmeldeplan

ID 4601_7087000

Fase

Forprosjekt

Type tegning:

Snitt 2 og 3

Prosjekt nr.:

202111800

Målestokk

Tegningsnr.:

A.10.20.01

Rev.:

####

Prosj.ansv.:

ØB

Tegnet av:

SB/KM/BP

Kontrollert av:

ØB

Dato:

05.06.2024

Hannevegen 53
Postboks 291, 5203 Os
Telefon: 56 57 00 70

QBO
PLAN &
ARKITEKTUR



Snitt 4



Snitt 5

Tagningsnr:
A.10.20.02

Revisjon nr.:

Type tegning
Snitt 4 og 5

Prosjekteringsgruppen			
☒ ARK : ABO Plan & Arkitektur AS	Hannevegen 53 5020 Os Tlf: 56 57 00 70 post@abo-ark.no	☐ RIV : Multiconsult AS	Nesttunbrekka 99 5221 Nesttun Tlf: 55 62 37 00 bergen@multiconsult.no
☐ IARK : SOL Design	Strandgaten 207, 5004 Bergen Tlf: 56 62 62 62 post@soltdesign.no	☐ RIE : Multiconsult AS	Nesttunbrekka 99 5221 Nesttun Tlf: 55 62 37 00 bergen@multiconsult.no
☐ LARK : Smedsvig Landskapsarkitekter AS	Øvre Korsliksmønstet 2b 5218 Bergen Tlf: 55 21 04 70 post@smedsvig-landskap.no	☐ RIBR : Multiconsult AS	Nesttunbrekka 99 5221 Nesttun Tlf: 55 62 37 00 bergen@multiconsult.no
☐ RIB : Multiconsult AS	Nesttunbrekka 99 5221 Nesttun Tlf: 55 62 37 00 bergen@multiconsult.no	☐ RIAKU : Multiconsult AS	Nesttunbrekka 99 5221 Nesttun Tlf: 55 62 37 00 bergen@multiconsult.no

Tilatakhaver

Bergen kommune Etat for utbygging

Kaigaten 4 Bergen 5020
555 65 530
utbygging@bergen.kommune.no

BERGEN KOMMUNE

Lokalisering:

Prosjekt

U2960 Slåtthaug Skole - Rev.1

Slåtthaugvegen 138

5222 Nesttun

Byggingennummer:

13919151

Nasjonal anbudplan

ID 4601_7087000

Fase

Forprosjekt

Type tegning:

Snitt 4 og 5

Prosjektnr.:

202111800

Målestokk

Tegningsnr.:

A.10.20.02

Rev.:

####

Prosj.ansv.:

ØB

Tegnet av:

SB/KM/BP

Kontrollert av:



ØB

Dato:

05.06.2024

Hannevegen 53
Postboks 291,5003 Os
Telefon: 56 57 00 70

PLAN & ARKITEKTUR

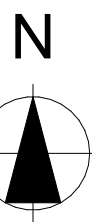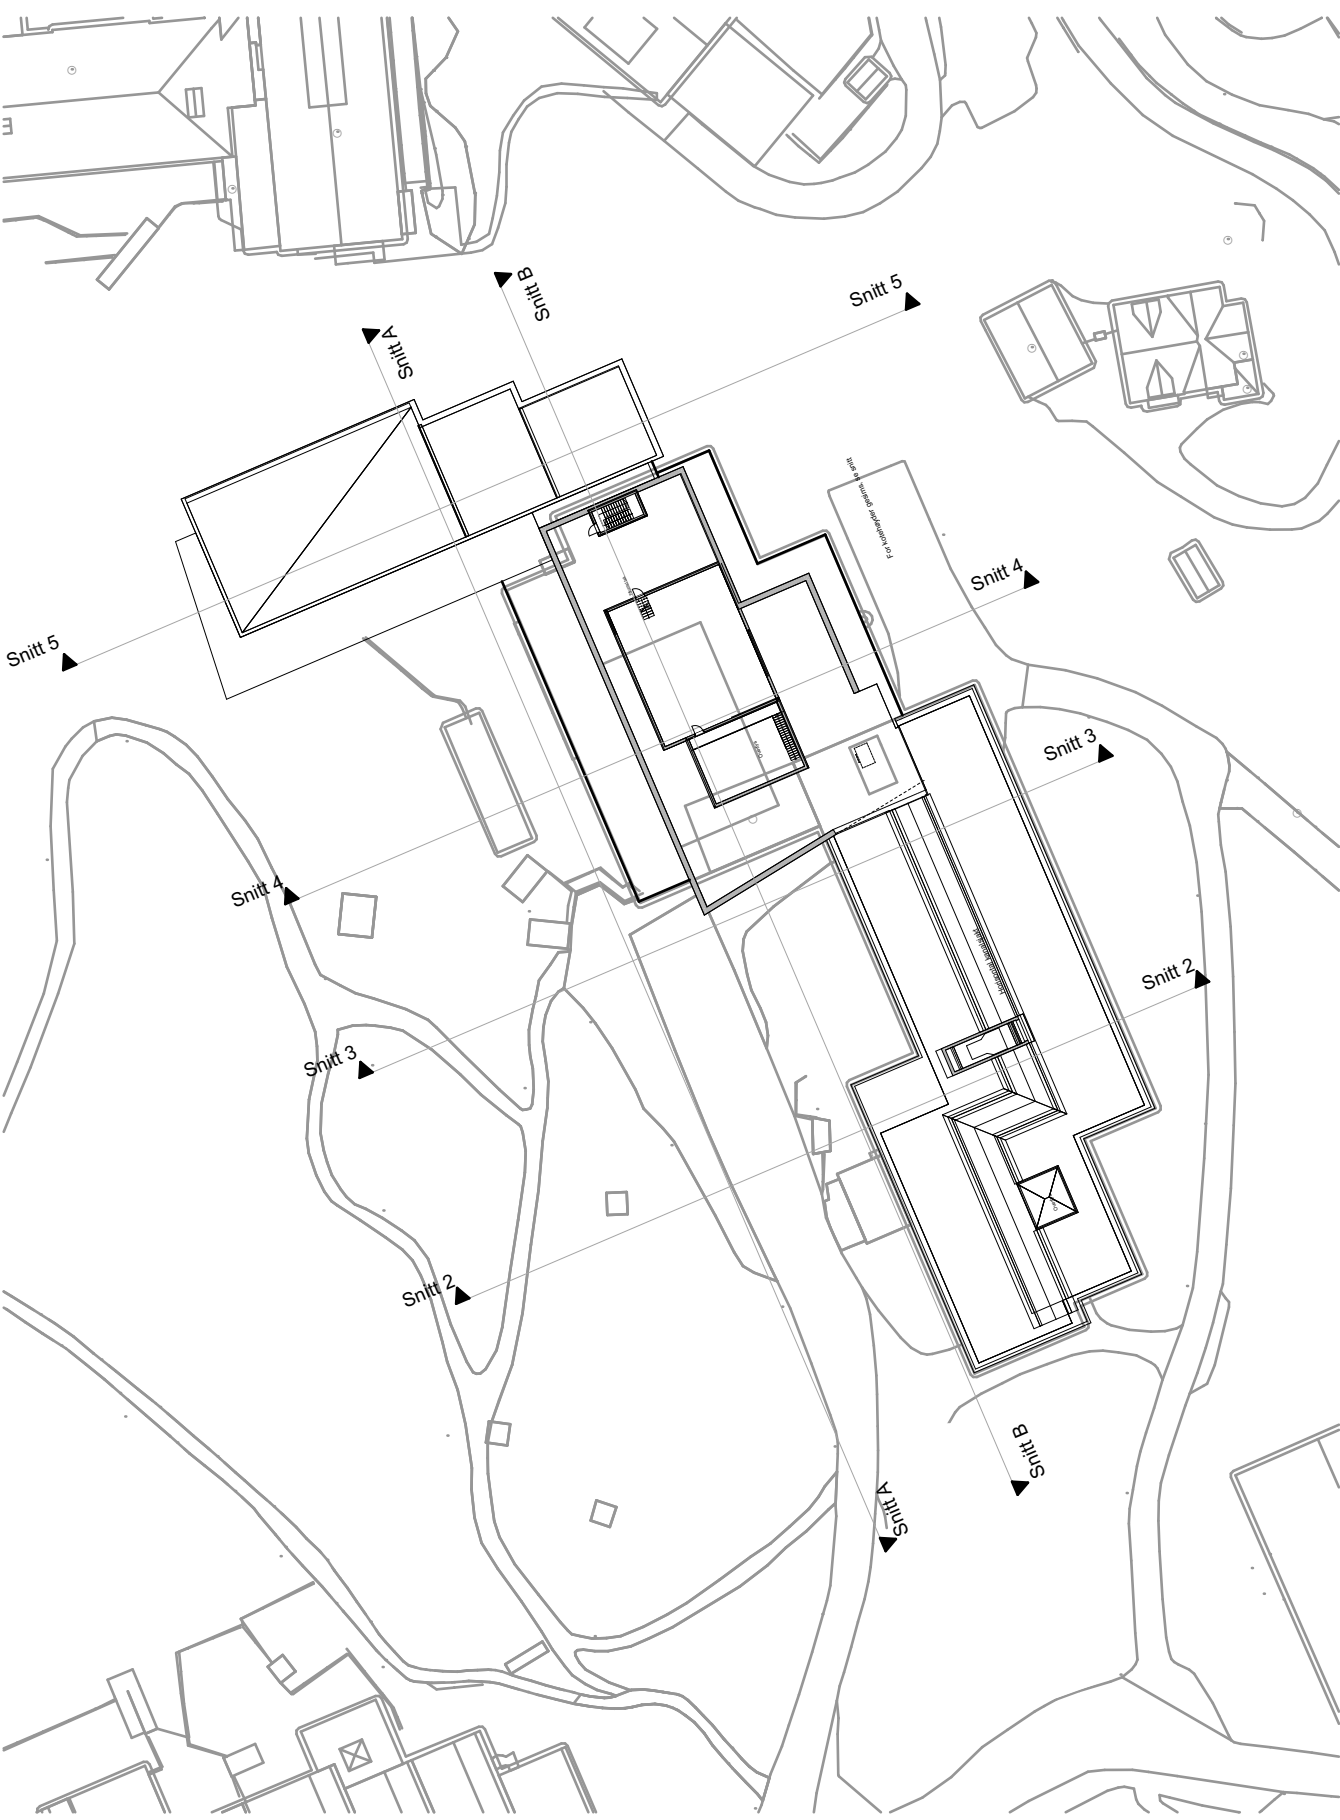


Snitt A



Snitt B

Prosjektgruppe			
ARK: ABO Plan & Arkitektur AS	ARK: ABO Plan & Arkitektur AS	RE: Multiconsult AS	RE: Multiconsult AS
IAK: SOL Design	IAK: SOL Design	RE: Multiconsult AS	RE: Multiconsult AS
LARK: Smedsvig Landskapsarkitektur AS	LARK: Smedsvig Landskapsarkitektur AS	RE: Multiconsult AS	RE: Multiconsult AS
RIB: Multiconsult AS	RIB: Multiconsult AS	RE: Multiconsult AS	RE: Multiconsult AS

Bergen kommune Etat for utbygging

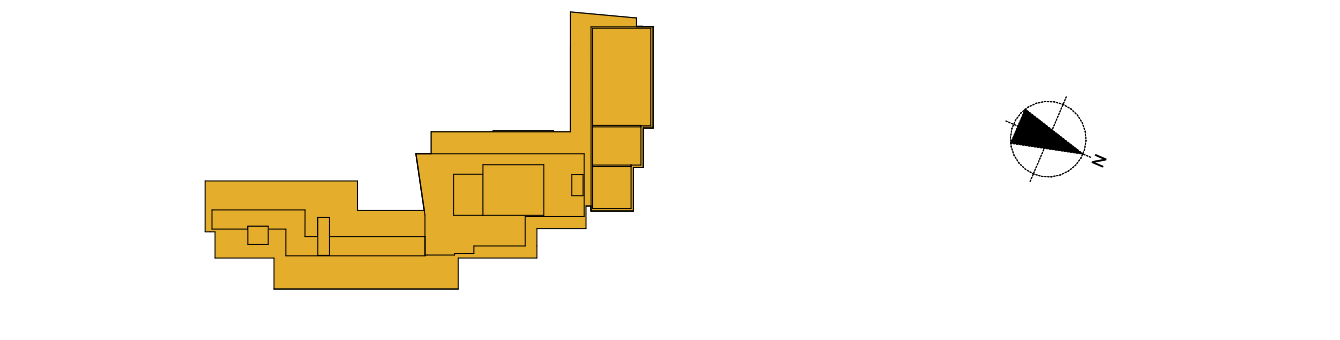

U2960 Slåtthaug Skole - Rev.1
Slåtthaugvegen 138
5222 Nesttun

Forprosjekt

Prosjekt: 202111800	Målestokk: 1:200, 1:800	Tegningsnr.: A.10.20.03	Rev.: ####
---------------------	-------------------------	-------------------------	------------

PLAN & ARKITEKTUR