



Snitt A-A'

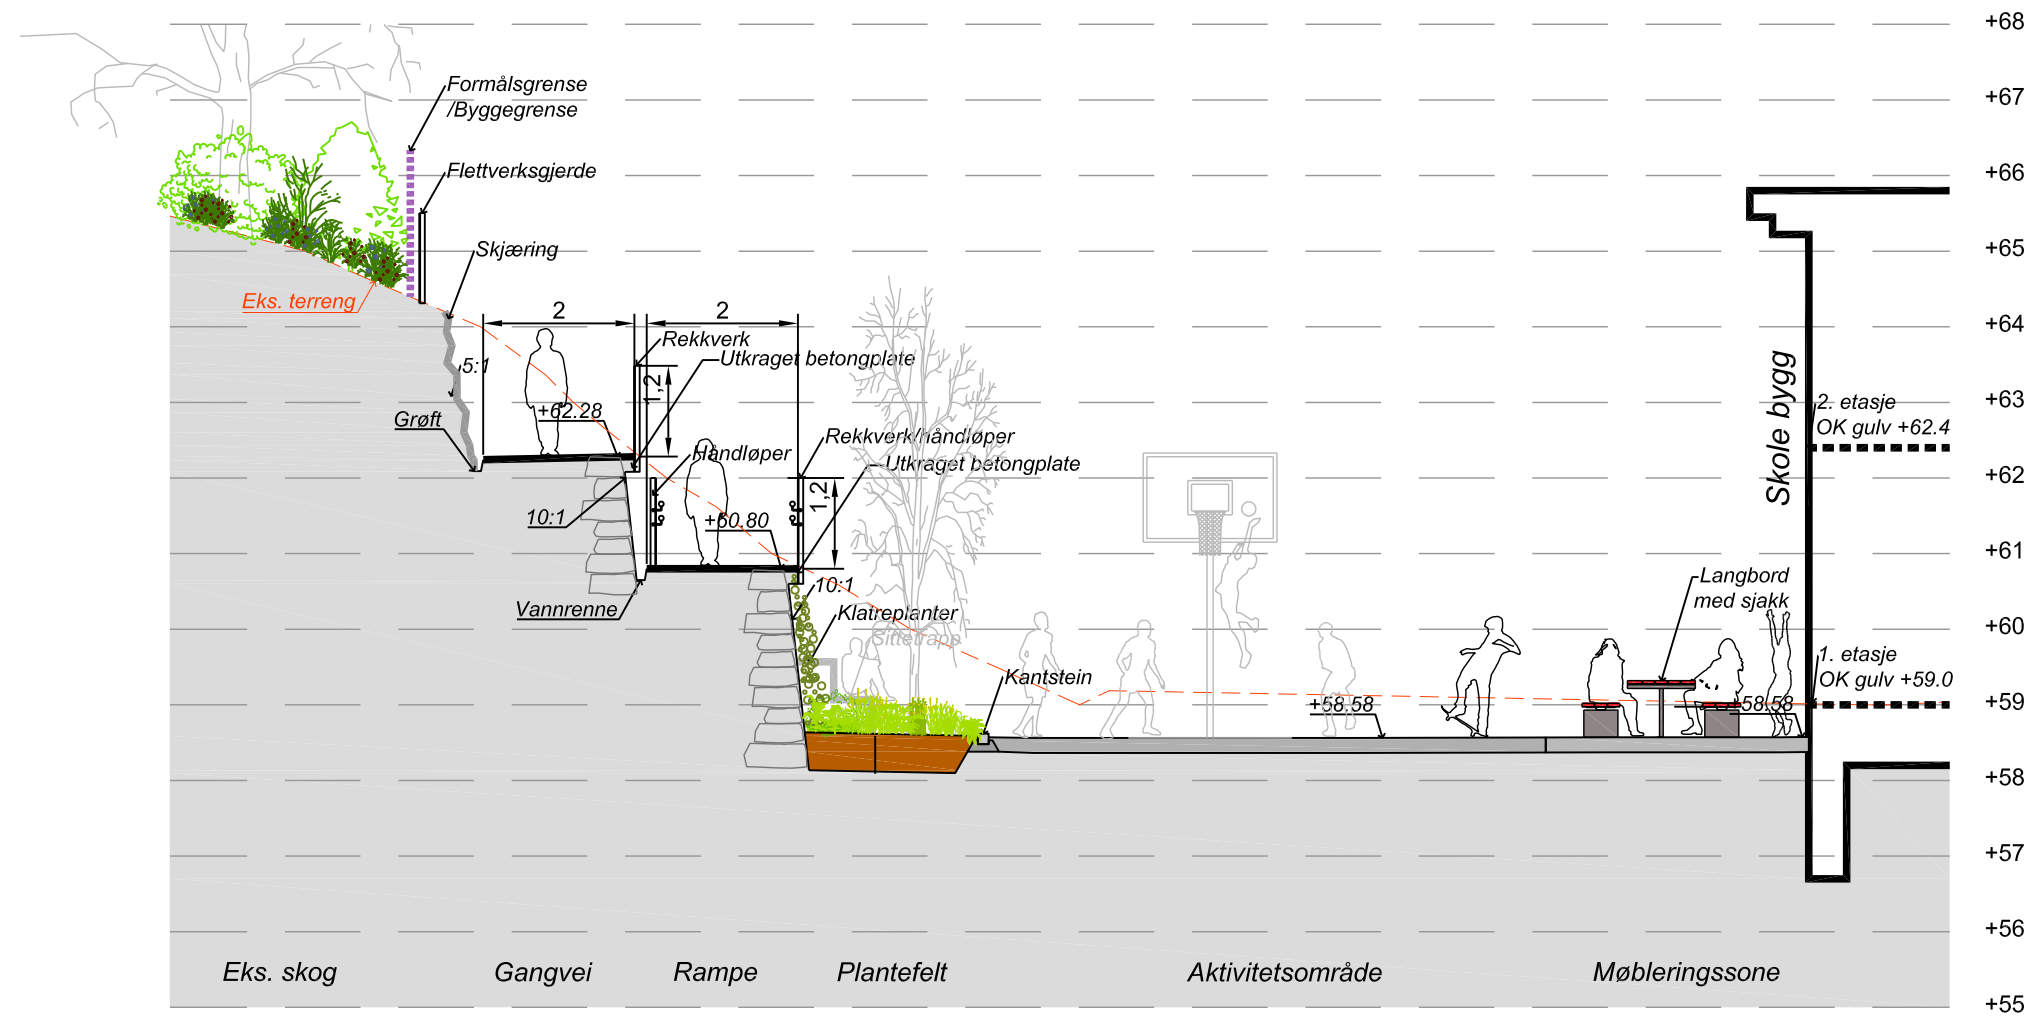


Snitt B-B'

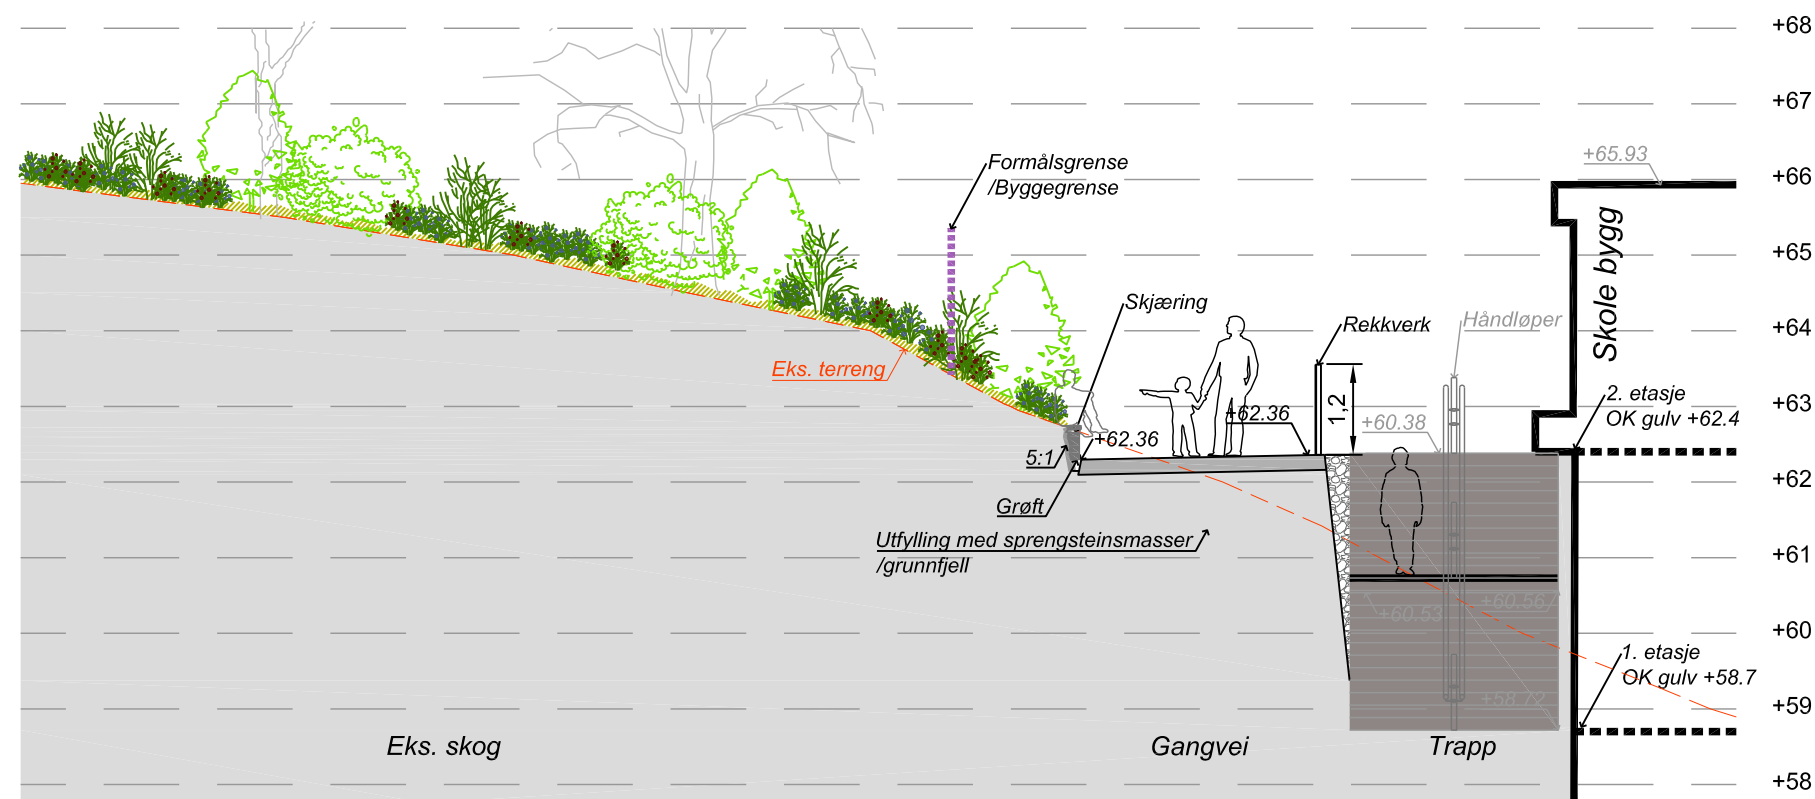


REV	REVISJON	DATE	SIGN
PROSJEKTFASE: FORPROSJEKT			
BASISKART		COORDINATSYSTEM: NN2000	
HØYDESISTEM: UTM 32		EKVIBJANSE:	
BERGEN KOMMUNE, ETAT FOR UTBYGGING			
Ståtthaug ungdomsskole			
Snitt A-A', B-B'			
plan ID 4601_70870000, Fana, gnr. 44, bnr. 572 m.fl			
SMEDS VIG Landskapsarkitekter			
SAK NR.: 2940	TEGN NR.: L50-20	MÅLESTOKK: 1:100 (A3)	TEGNET AV: JV
KONTR: IH		DATE: 01.06.24	REV.:

Snitt C-C'

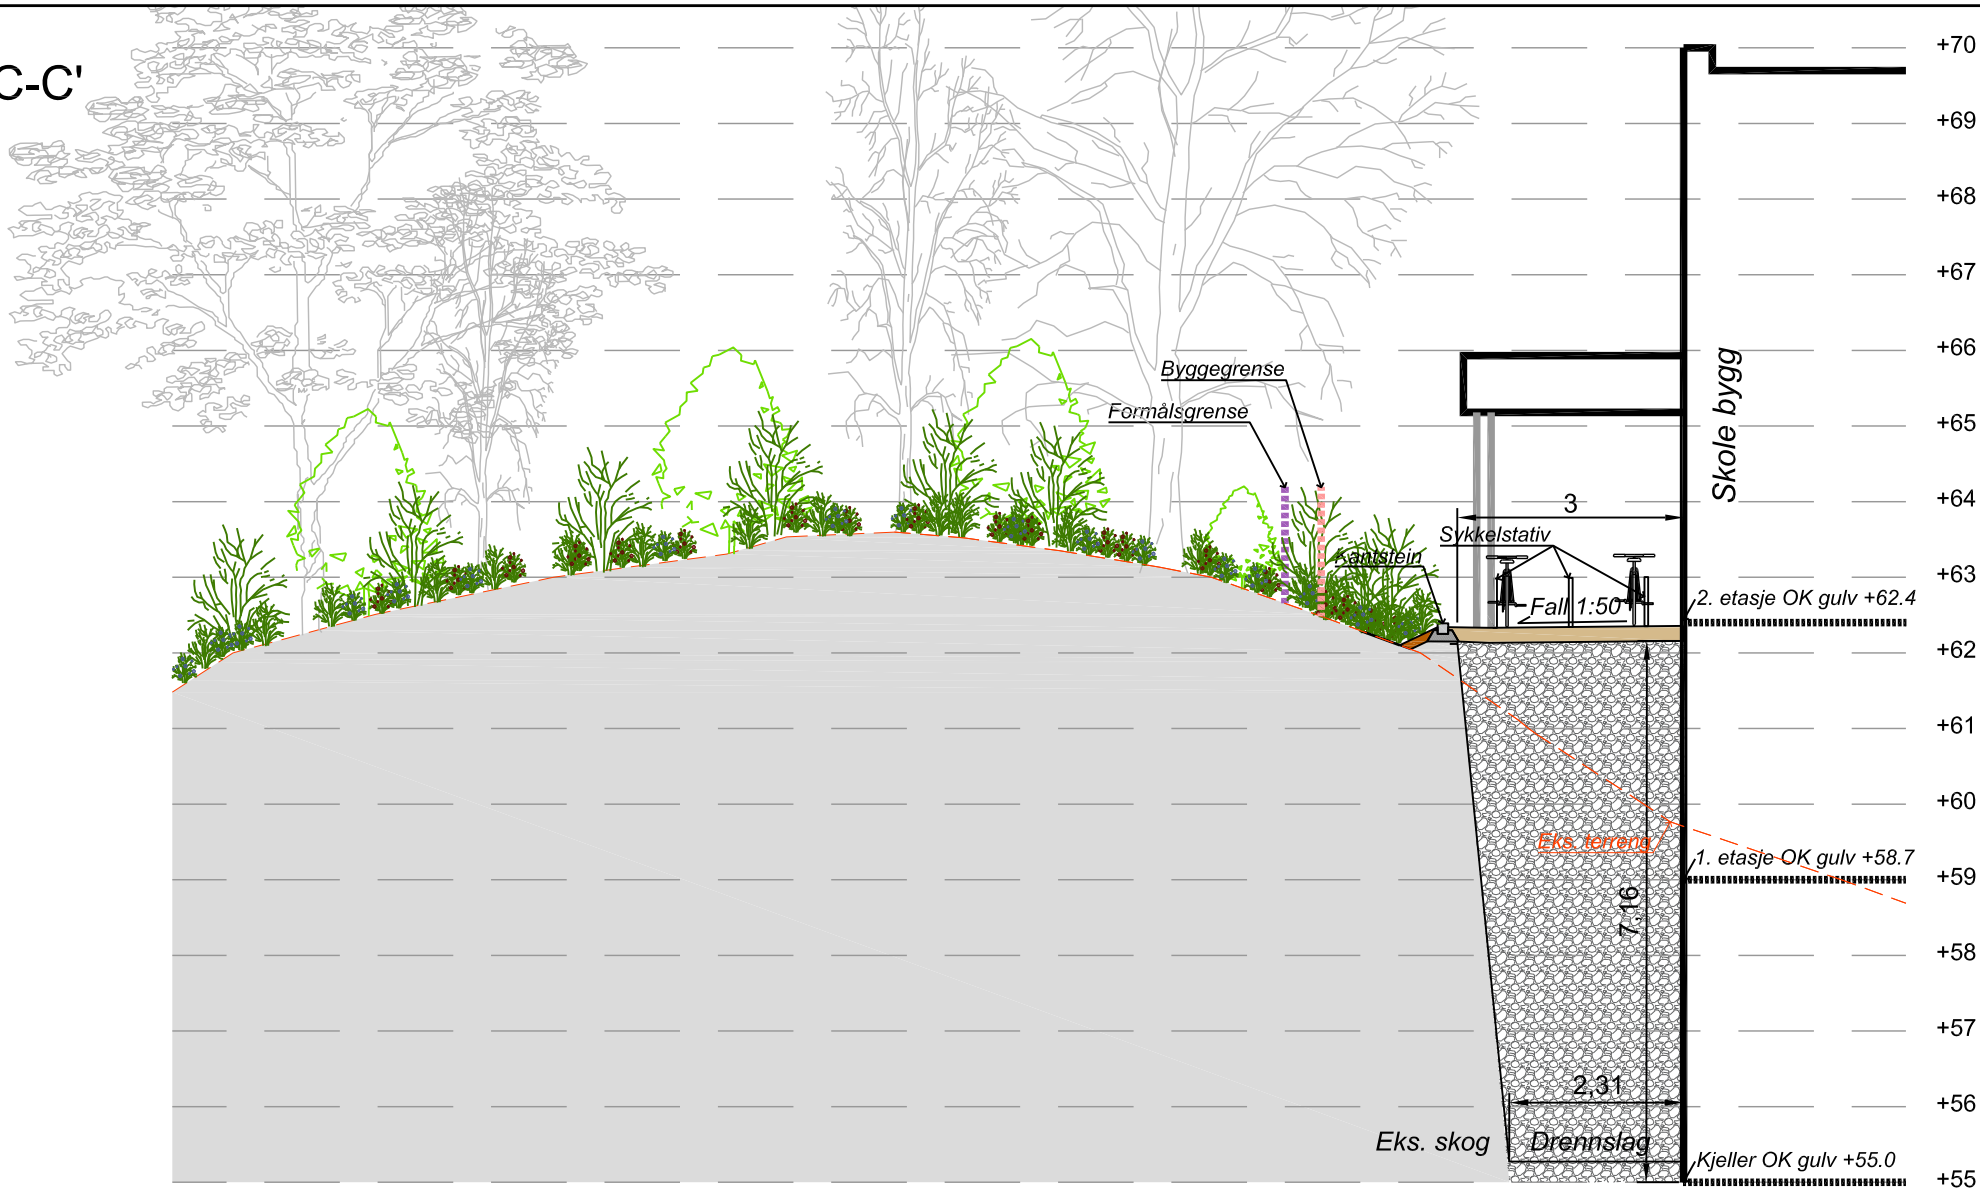


Snitt D-D'

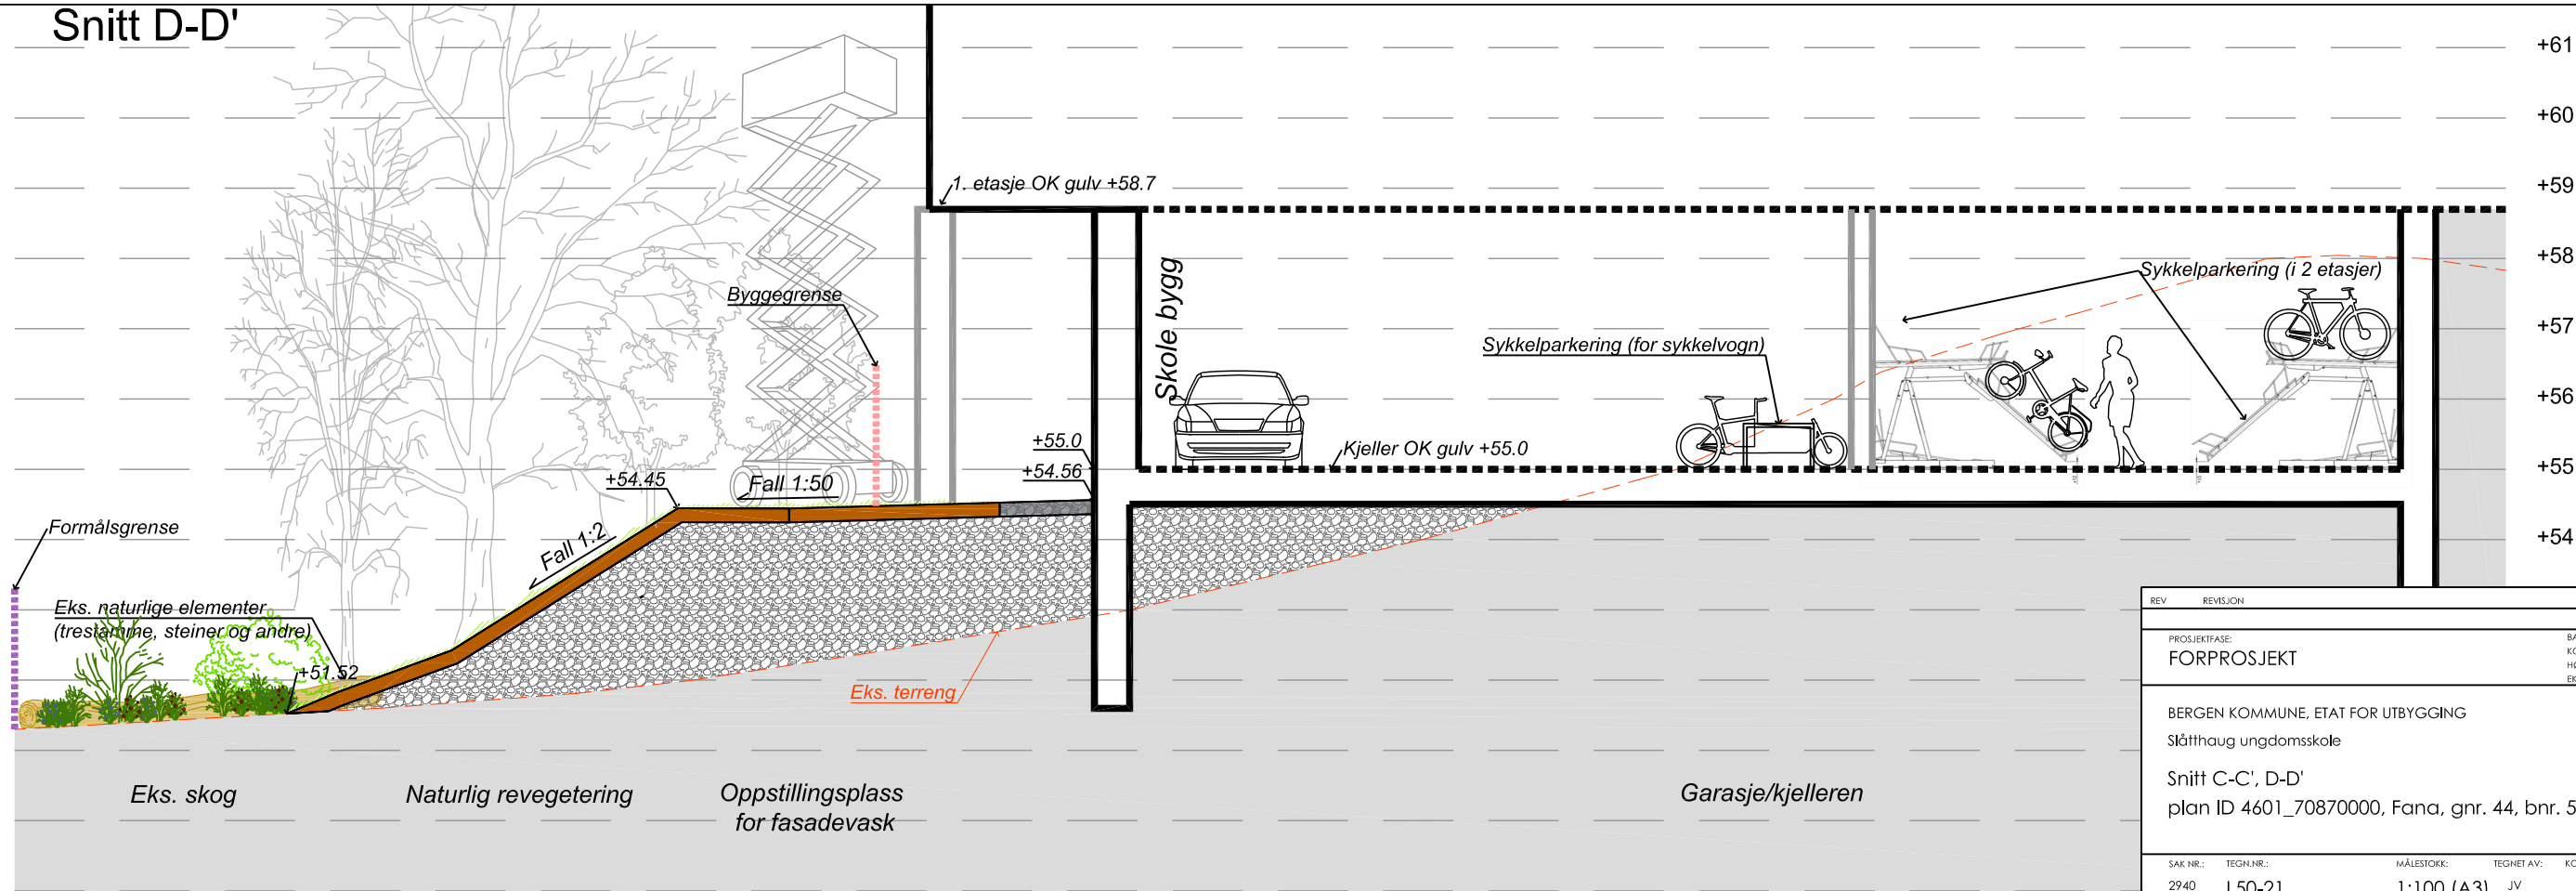


REV	REVISJON	DATE	SIGN
PROSJEKTFASE:	FORPROSJEKT	BASISKART	NN2000
		KOORDINATSYSTEM:	UTM 32
		HØYDESISTEM:	UTM 32
		EKVIVISTANSE:	
BERGEN KOMMUNE, ETAT FOR UTBYGGING			
Slåtthaug ungdomsskole			
Snitt C-C', D-D'			
plan ID 4601_70870000, Fana, gnr. 44, bnr. 572 m.fl			
SAK NR.:	TEGN. NR.:	MÅLESTOKK:	TEGNET AV:
2940	L50-21	1:100 (A3)	JV
		KONTR.:	DATE:
		IH	01.06.24
		REV.:	

**SMEDS
VIG**
Landskaps-
arkitekter

Snitt E-E'

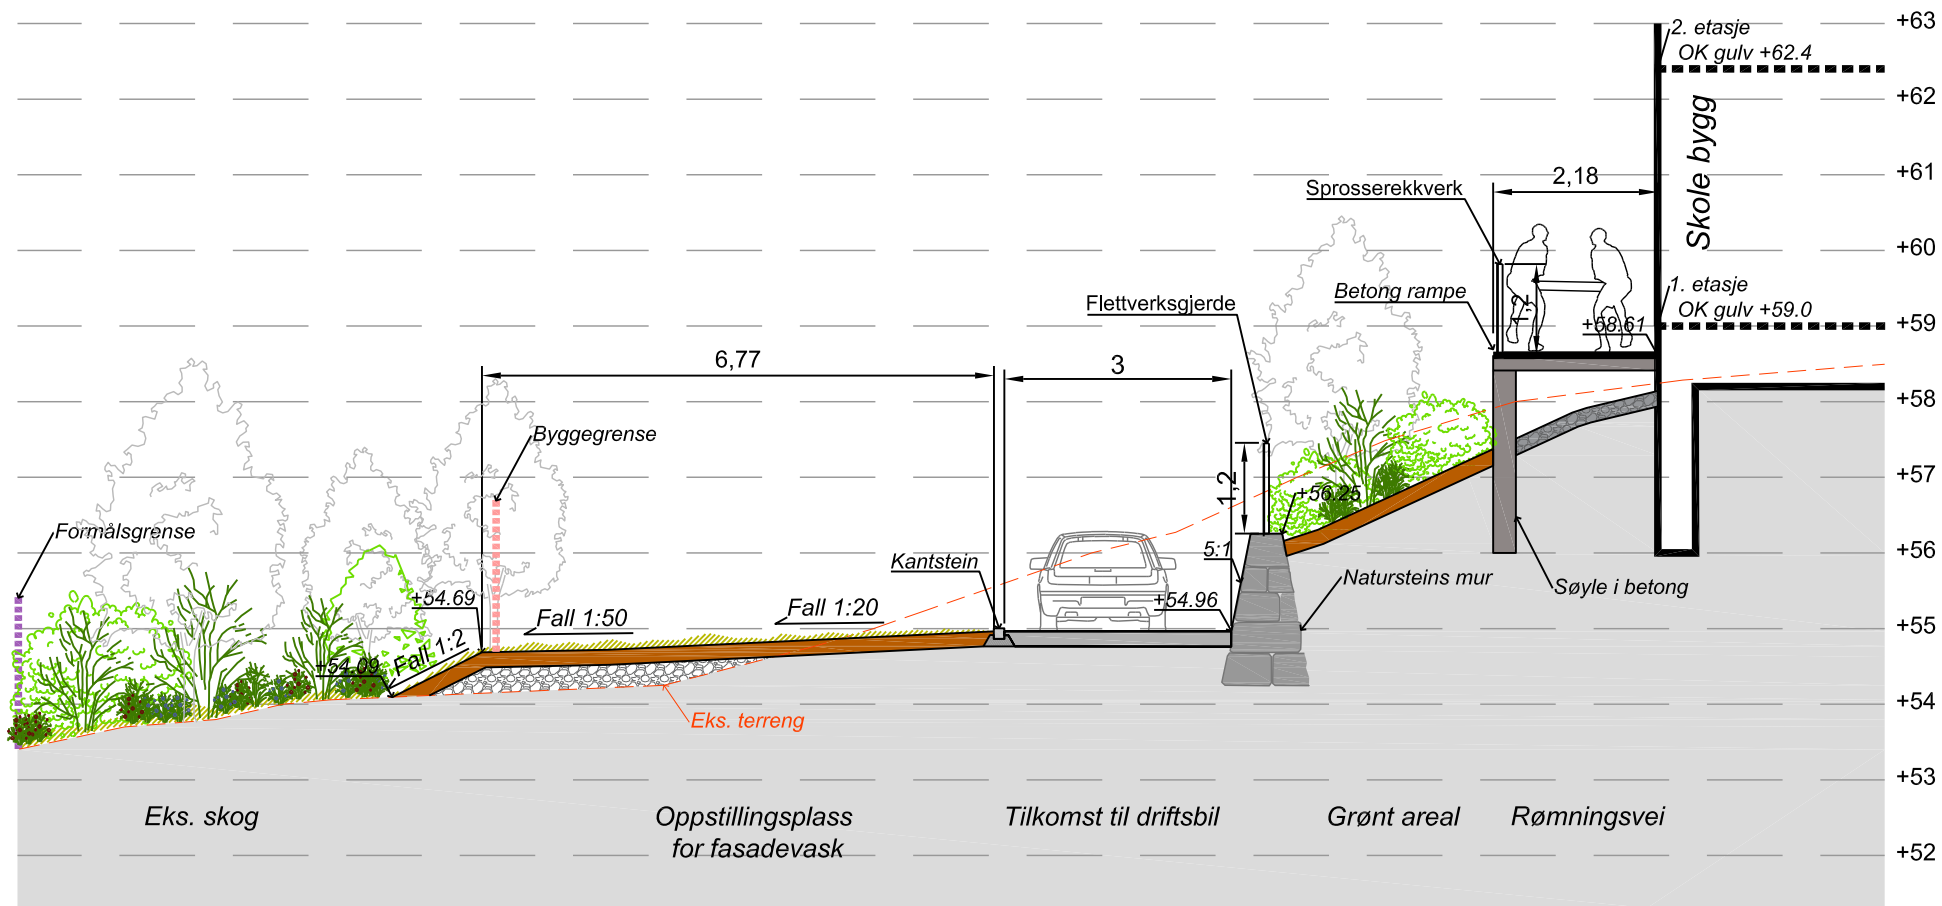

Snitt F-F'

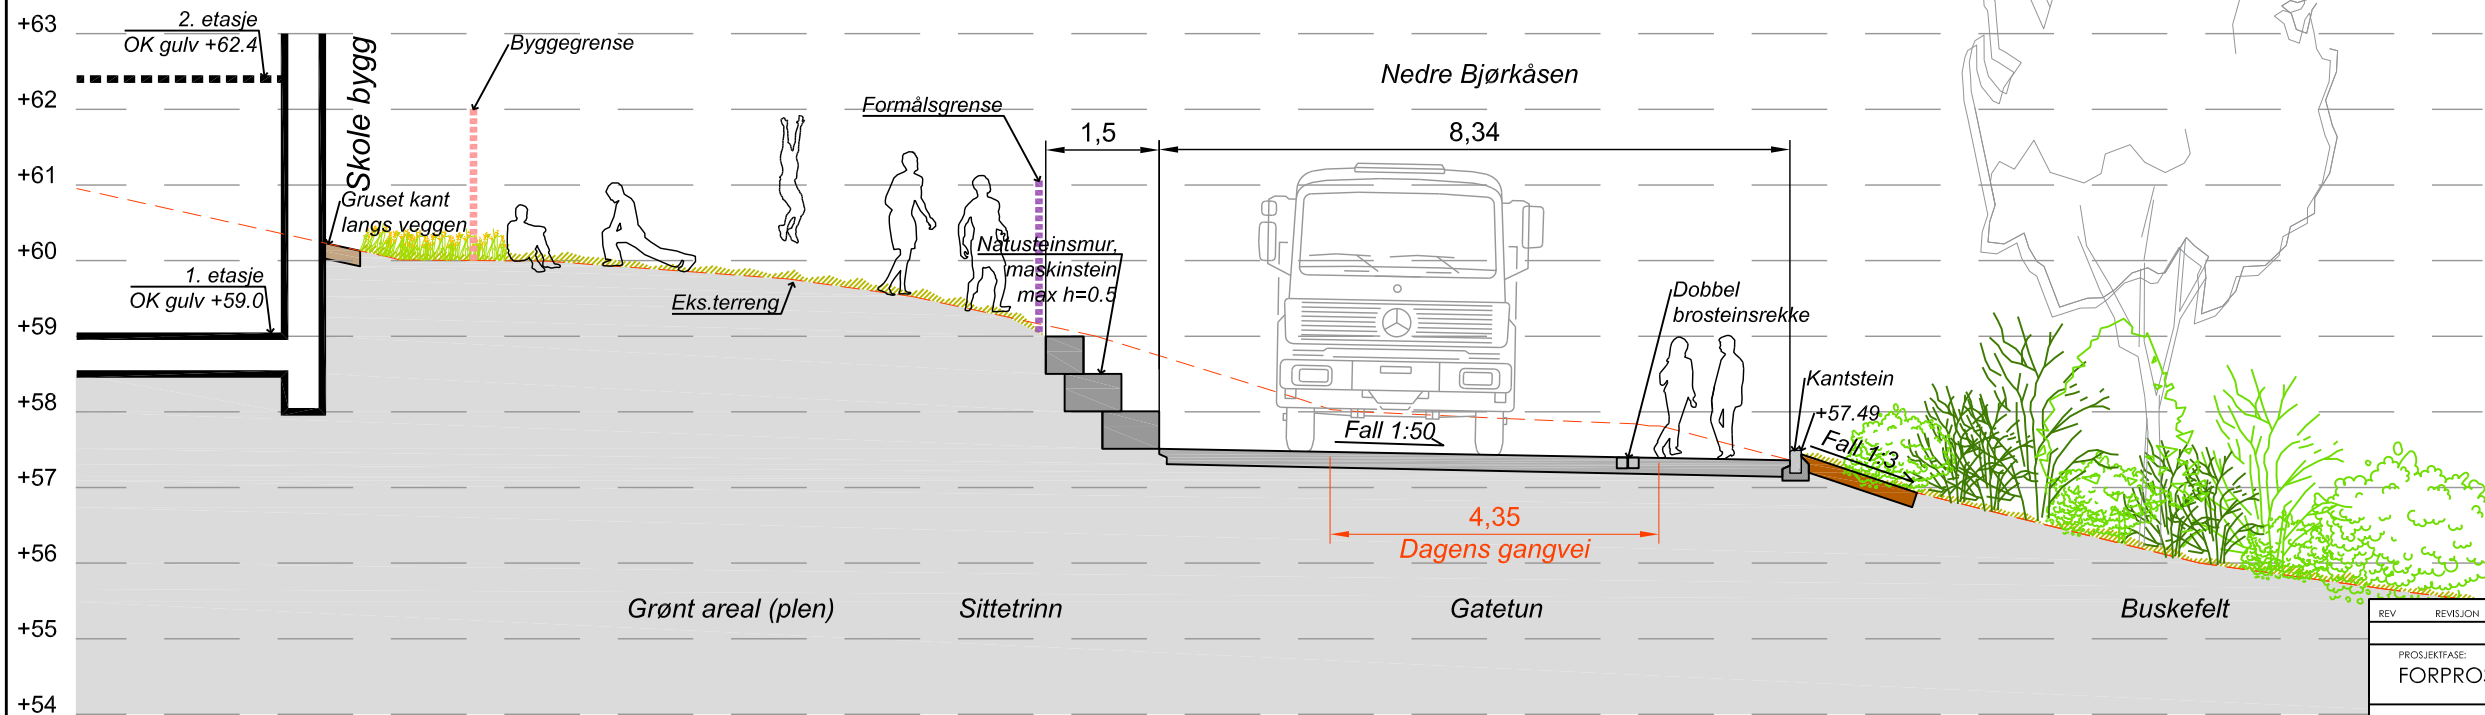

REV	REVISJON	DATE	SIGN
PROSJEKTFASE: FORPROSJEKT			
BASISKART		NO2000	
KOORDINATSYSTEM:		UTM 32	
HØYDESISTEM:			
ELEVATION:			
BERGEN KOMMUNE, ETAT FOR UTBYGGING			
Ståtthaug ungdomsskole			
Snitt E-E'; F-F'			
plan ID 4601_70870000, Fana, gnr. 44, bnr. 572 m.fl			
SAK NR.:	TEGN. NR.:	MÅLESTOKK:	TEGNET AV:
2940	L50-22	1:100 (A3)	JV
		KONTR.:	DATE:
		IH	01.06.24

SMEDS VIG
Landskapsarkitekter

Skole bygg

3. etasje
OK gulv +65.8

2. etasje
OK gulv +62.4

Byggegrense

Håndløper

Sprosserekkverk

Betong mur

Natursteins sittetrapp

Natursteins mur

Eks. terreng

Gangvei

Aktivitetsareal (pannabane/lek)

Sittetrinn

Gangvei

Buskefelt


Dimensions and Elevation Data:

- Vertical axis (right): +70, +69, +68, +67, +66, +65, +64, +63, +62, +61, +60
- Horizontal dimensions: 3, 1, 6, 2.5, 1.2, 0.65, 2.19, 0.7
- Elevations: +63.60, +63.60, +63.78, +62.64, +62.50, +62.55
- Slopes: Fall 1:50, 5:1


REV	REVISJON	REV	REVISJON	DATO	SIGN
PROSJEKTFASE: FORPROSJEKT		BASISKART KOORDINATSYSTEM: HØYDESYSTEM: ELEVHØIENDE:		NN2000 UTM 32	
BERGEN KOMMUNE, ETAT FOR UTBYGGING					
Slåtthaug ungdomsskole					
					
Snitt G-G'; H-H'					
plan ID 7061_70870000, Fana, gnr. 44, bnr. 572 m.fl					
SAK NR.:	TEGN.NR.:	MÅLESTOKK:	TEGNET AV:	KONTR:	DATO:
2940	L50-23	1:100 (A3)	JV	IH	01.06.24
REV.:					

REV	REVISJON	REV	REVISJON	DATO	SIGN
PROSJEKTFASE: FORPROSJEKT		BASISKART K.OORDINATSYSTEM: HN2000 HØYDESYSTEM: UTM 32 EKVIBASTENSE:			
BERGEN KOMMUNE, ETAT FOR UTBYGGING Slåtthaug ungdomsskole SMEDS VIG <i>landskaps</i> <i>arkitekter</i> Snitt I-I' plan ID 4601_70870000, Fana, gnr. 44, bnr. 572 m.fl					
SAK NR.:	TEGN.NR.:	MÅLESTOKK:	TEGNET AV:	KONTR:	DATO:
2940	L50-24	1:100 (A3)	JV	IH	01.06.24

Snitt J-J'

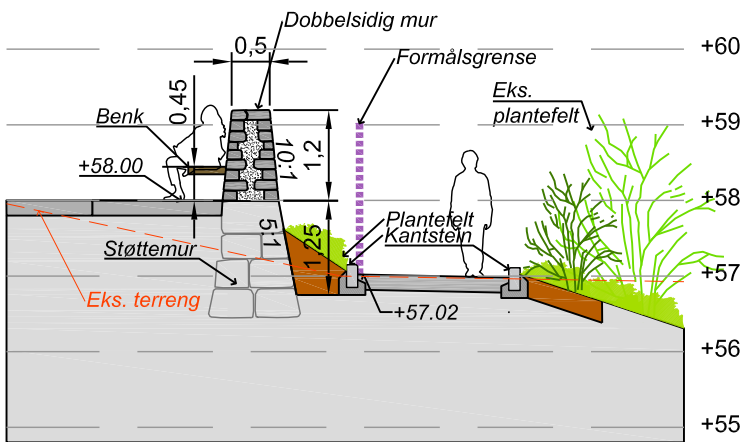

Snitt K-K'

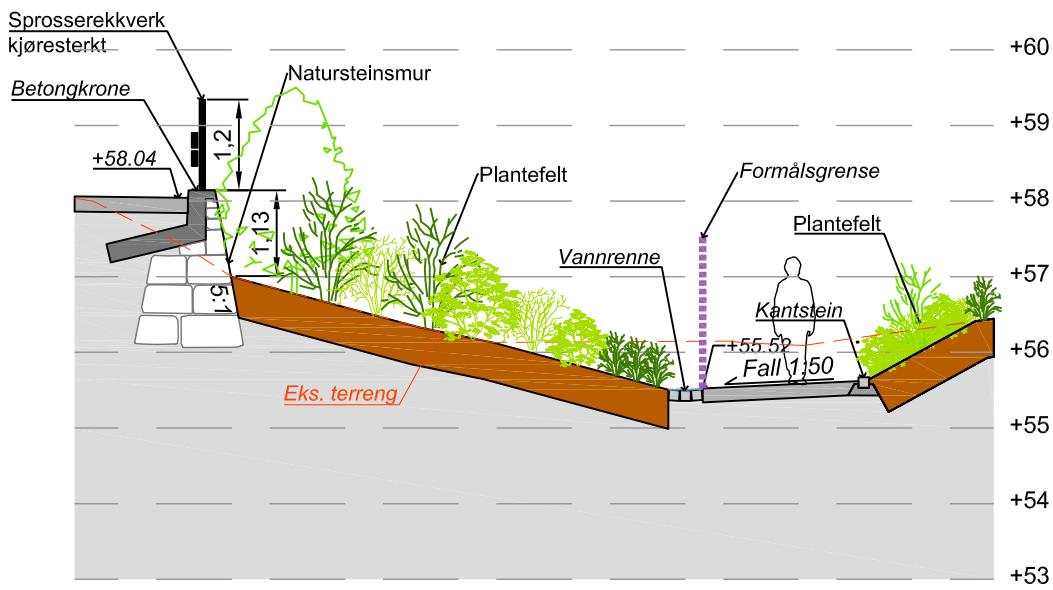

REV	REVISJON	DATE	SIGN
PROSJEKTFASE:		BASISKART	
FORPROSJEKT		KOORDINATSYSTEM:	NN2000
		HØYDESISTEM:	UTM 32
		EKVIBJANSE:	
BERGEN KOMMUNE, ETAT FOR UTBYGGING			
Slåtthaug ungdomsskole			
Snitt J-J' og K-K'			
plan ID 4601_70870000, Fana, gnr. 44, bnr. 572 m.fl			
SAK NR.:	TEGN.NR.:	MÅLESTOKK:	TEGNET AV:
2940	L50-25	1:100 (A3) SH	IH
		KONTR:	DATE:
			01.06.24
		REV.:	

**SMEDS
VIG**
*Landskaps-
arkitekter*