




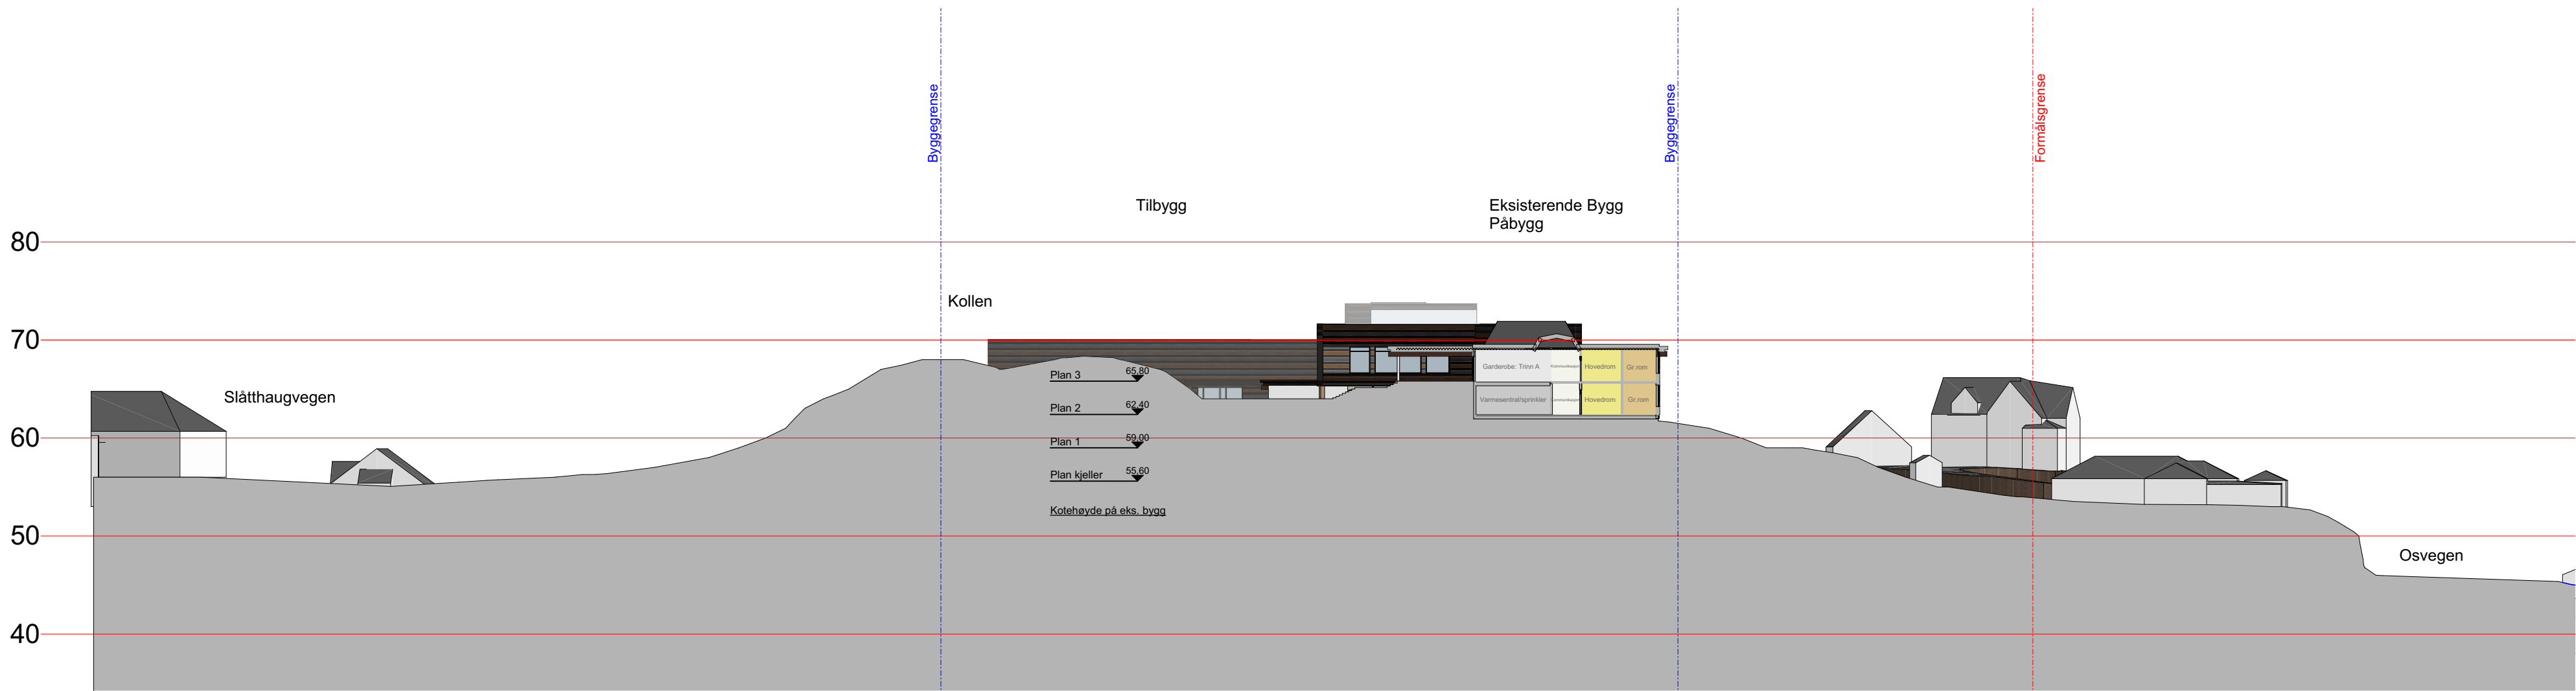

Situasjonssnitt 2

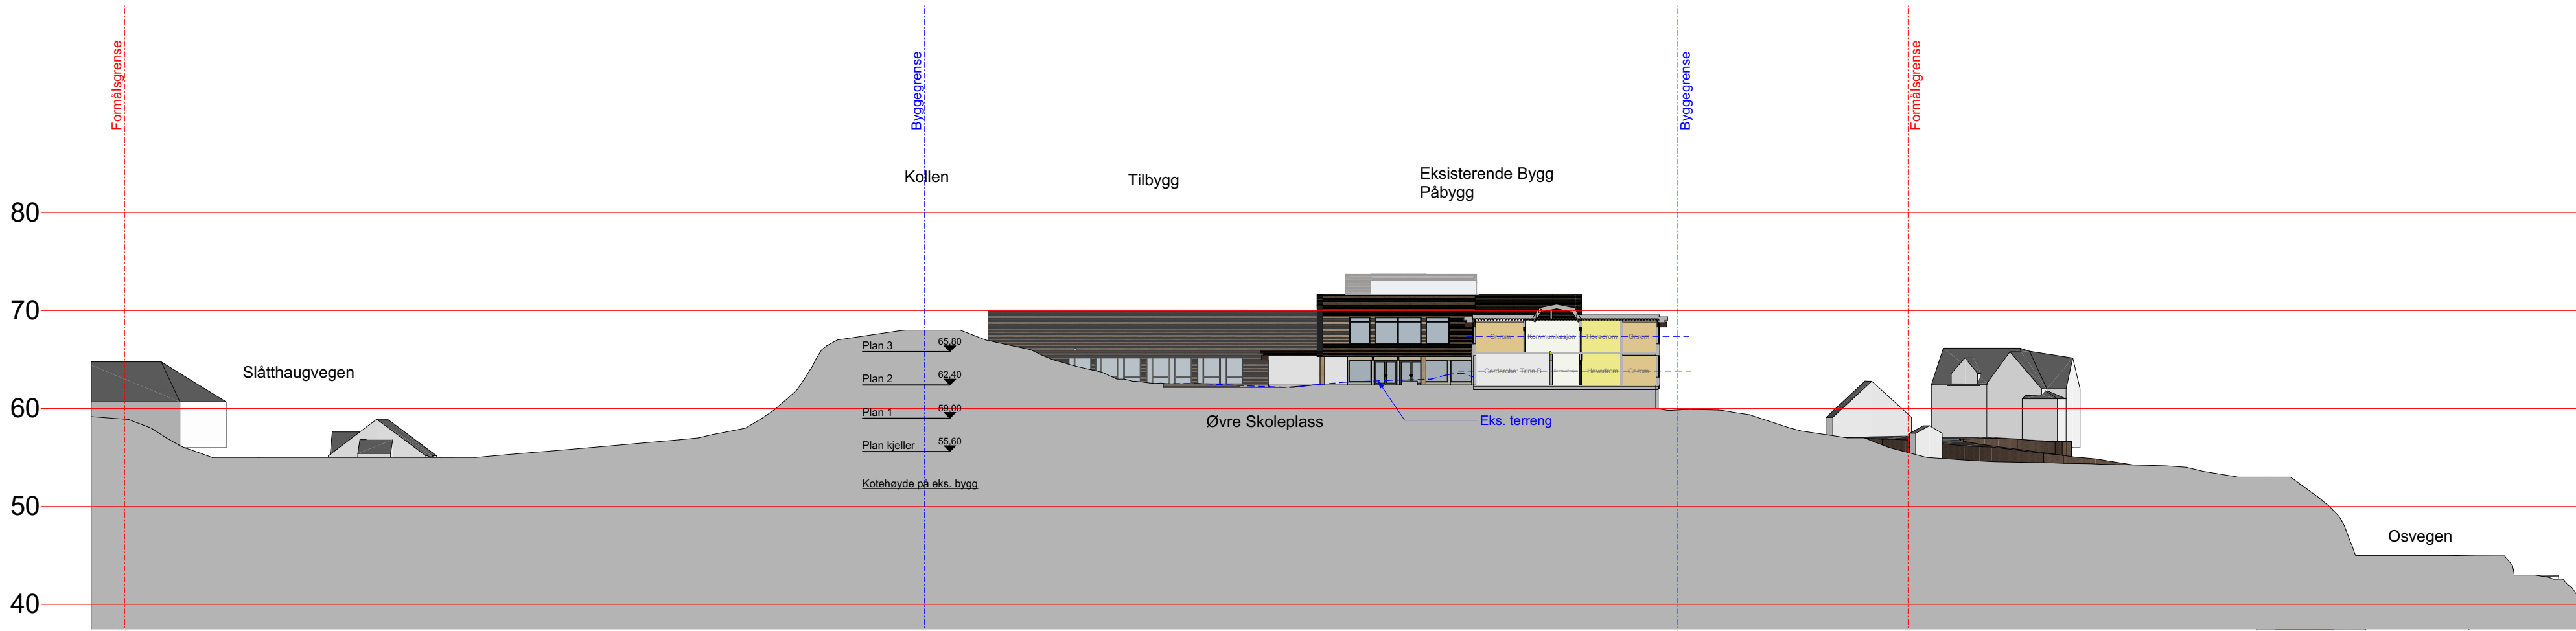

Situasjonssnitt 3

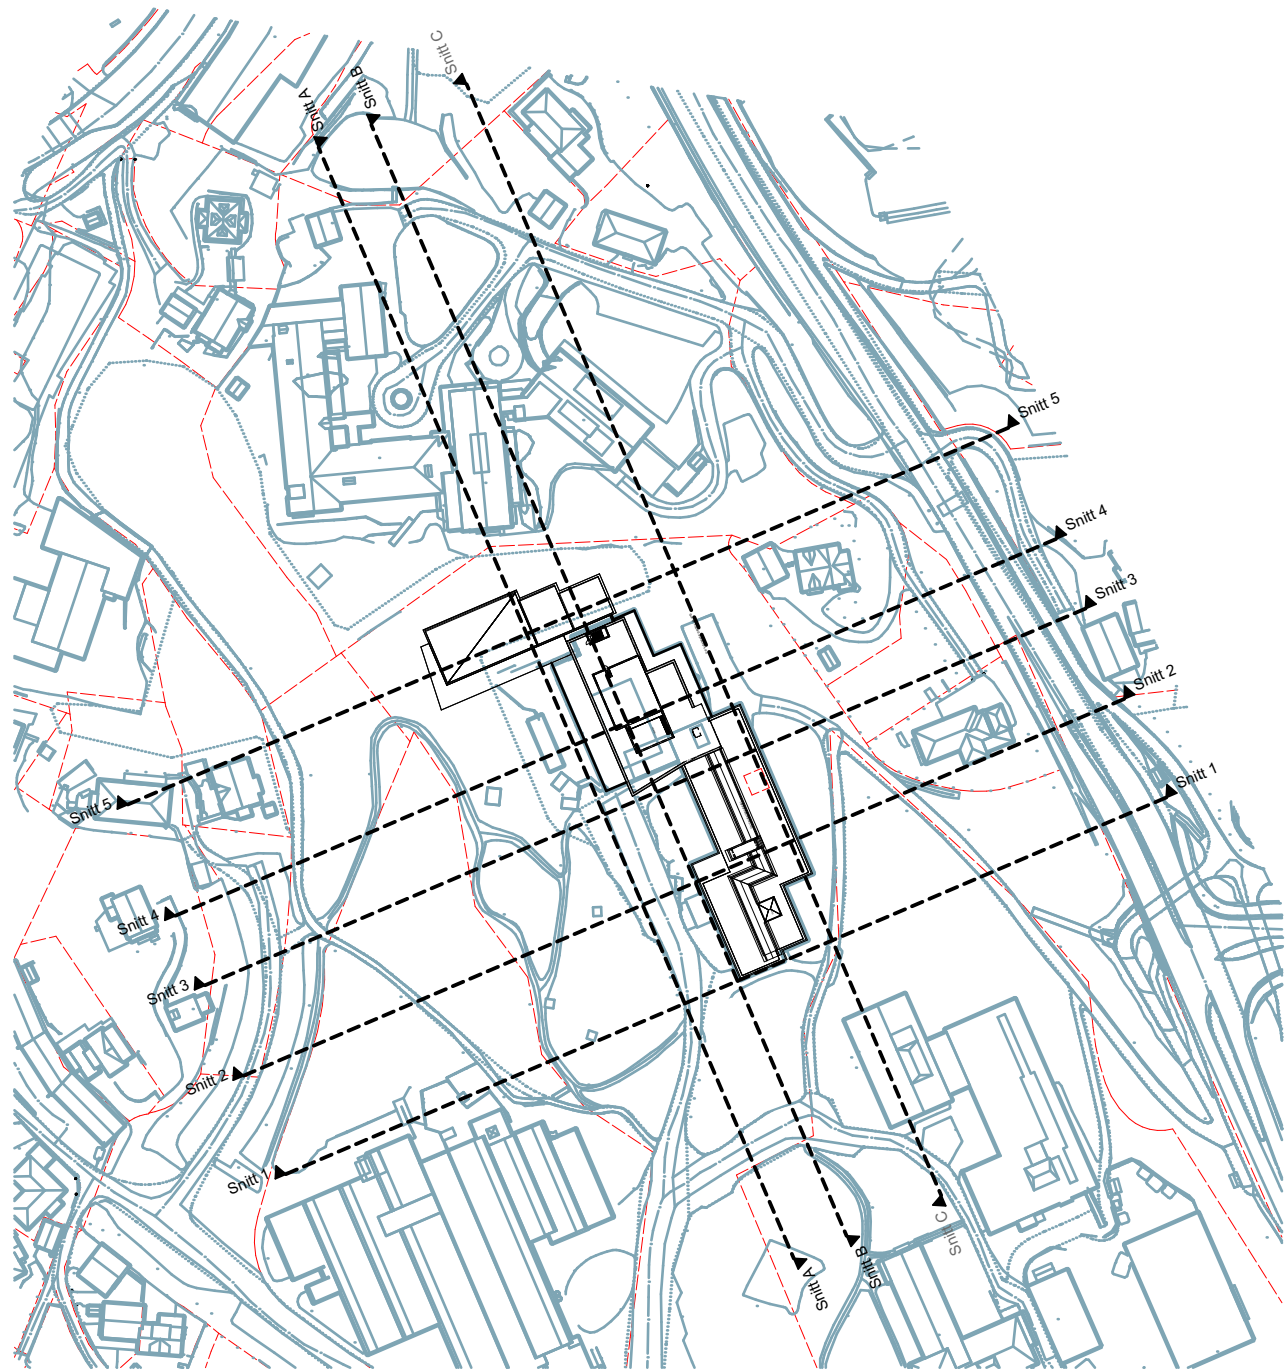

Tegningsnr:
A05.00.01

Revisjon nr.:

Type tegning
Situasjonssnitt 2 og 3

Prosjekteringsgruppen			
☒ ARK : ABO Plan & Arkitektur AS	Hamnevegen 53 5200 Os Tlf: 56 57 00 70 post@abo-plan.no	☐ RV : Multiconsult AS	Nesttunbrekka 99 5221 Nesttun Tlf: 55 62 37 00 bergen@multiconsult.no
☐ IARK : SOL Design	Strandgaten 207, 5004 Bergen Tlf: 924 62 632 post@sol-design.no	☐ RIE : Multiconsult AS	Nesttunbrekka 99 5221 Nesttun Tlf: 55 62 37 00 bergen@multiconsult.no
☐ LARK : Smedsvig Landskapsarkitekter AS	Øvre Korsikkesmønt 2b 5018 Bergen Tlf: 52 21 04 10 post@smesvig-landskap.no	☐ RIBR : Multiconsult AS	Nesttunbrekka 99 5221 Nesttun Tlf: 55 62 37 00 bergen@multiconsult.no
☐ RIB : Multiconsult AS	Nesttunbrekka 99 5221 Nesttun Tlf: 55 62 37 00 bergen@multiconsult.no	☐ RIAKU : Multiconsult AS	Nesttunbrekka 99 5221 Nesttun Tlf: 55 62 37 00 bergen@multiconsult.no

Tiltakshaver



Bergen kommune Etat for utbygging

Kalvgaten 4 Bergen 5020
555 65 530
utbygging@bergen.kommune.no



BERGEN KOMMUNE

Lokalisering:

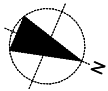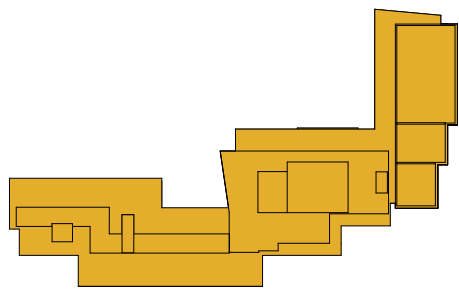

Prosjekt

U2960 Slåtthaug Skole - Rev.1

Slåtthaugvegen 138
5222 Nesttun

Bygningstype

13919151

44/572

Nasjonal anmeldeplan

ID 4601_7087000

Fase

Skisseprosjekt

Type tegning:


Situasjonssnitt 2 og 3

Prosjekt nr.:	Målestokk	Tegningsnr.:	Rev.:
202111800	1:500, 1:2000	A05.00.01	####
Prosj.ansv.:	Tegnet av:	Kontrollert av:	Dato:
ØB	SB/KM/BP	ØB	05.06.2024


Hamnevegen 53
Postboks 291, 5203 Os
Telefon: 56 57 00 70




PLAN & ARKITEKTUR

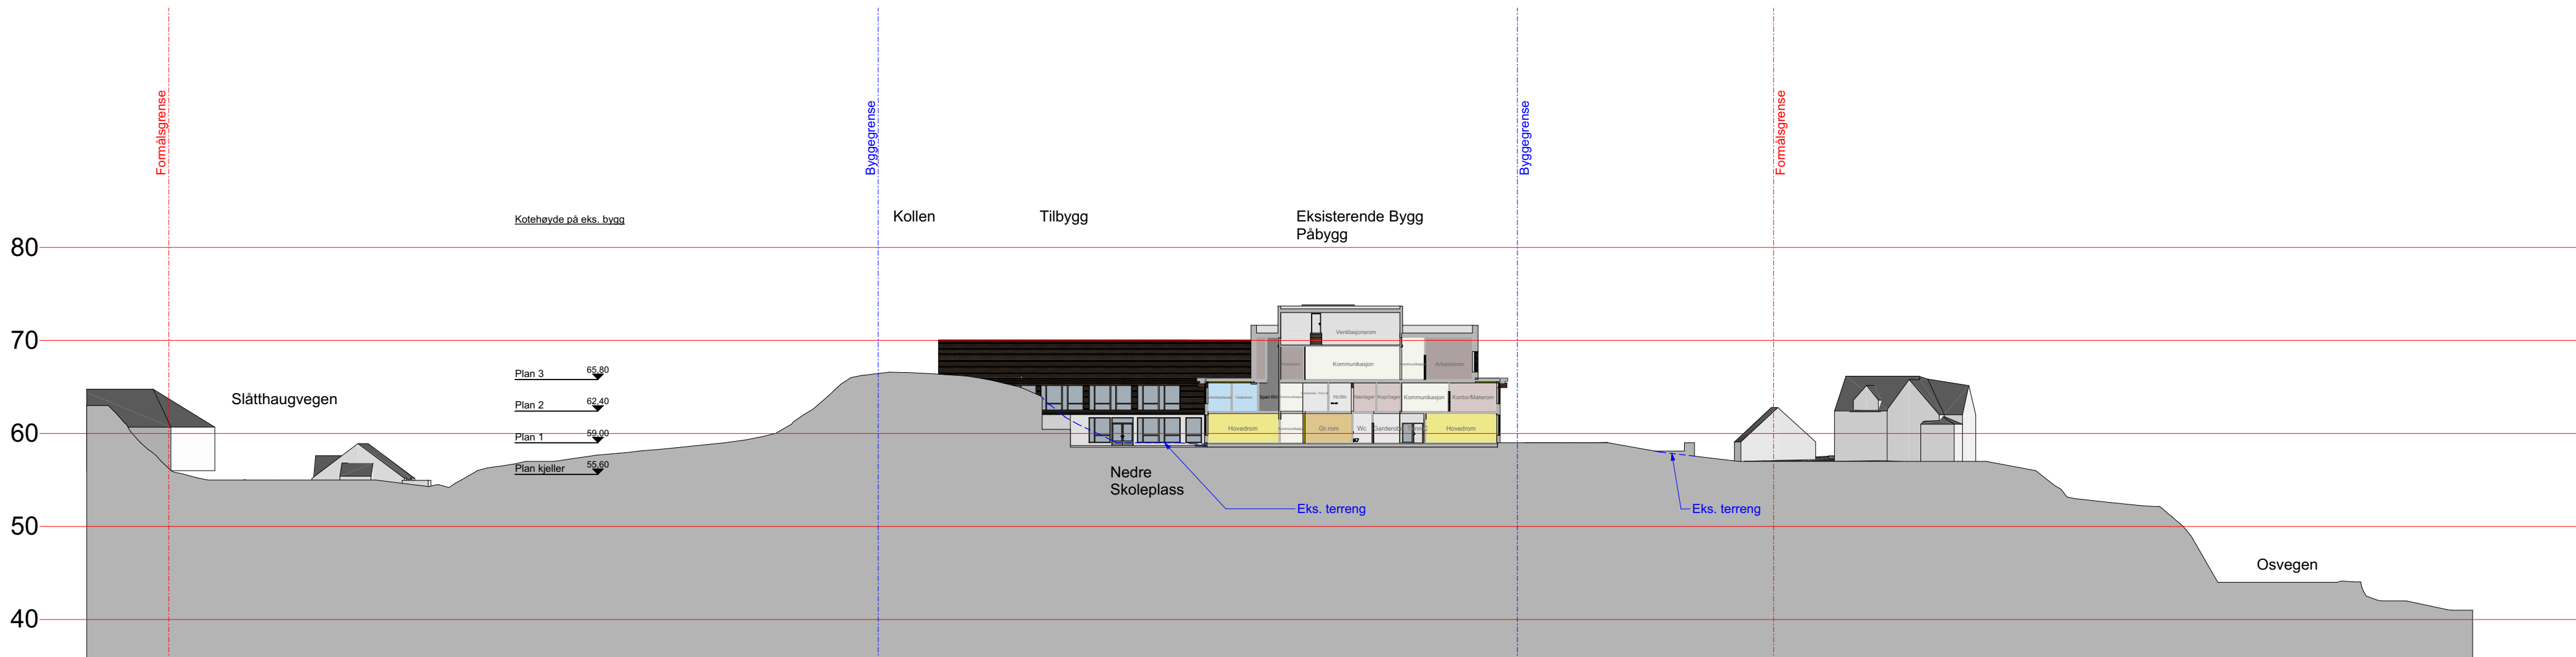

Situasjonssnitt 4

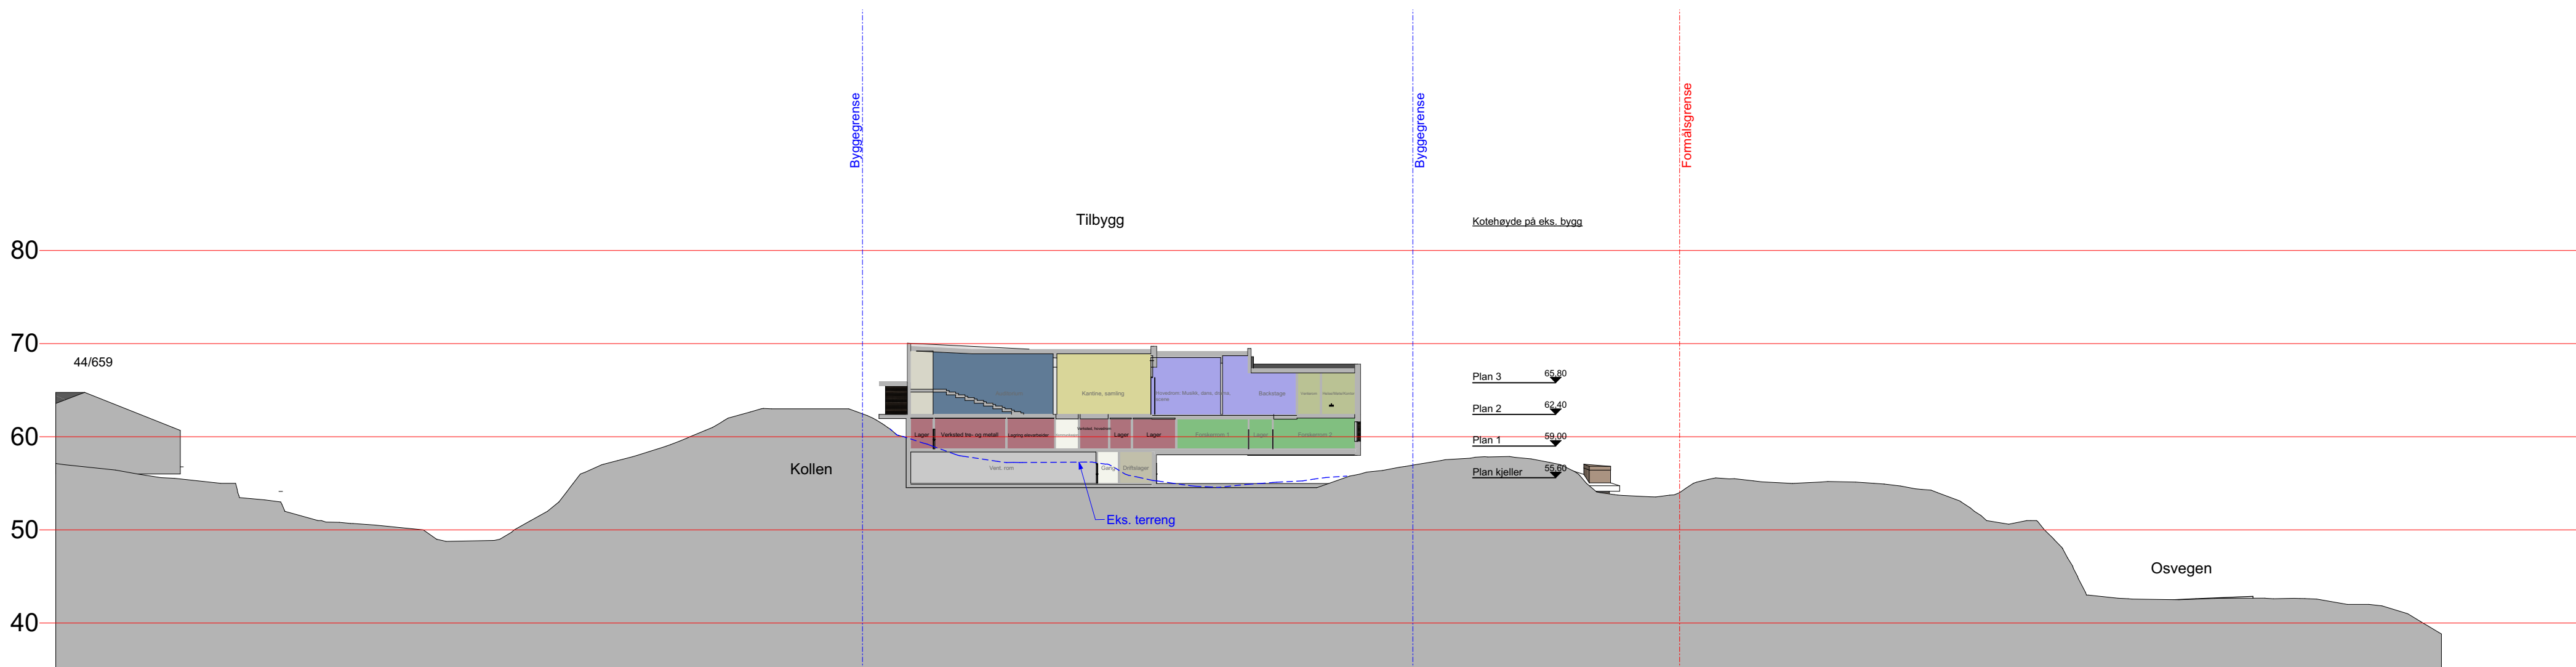

Situasjonssnitt 5

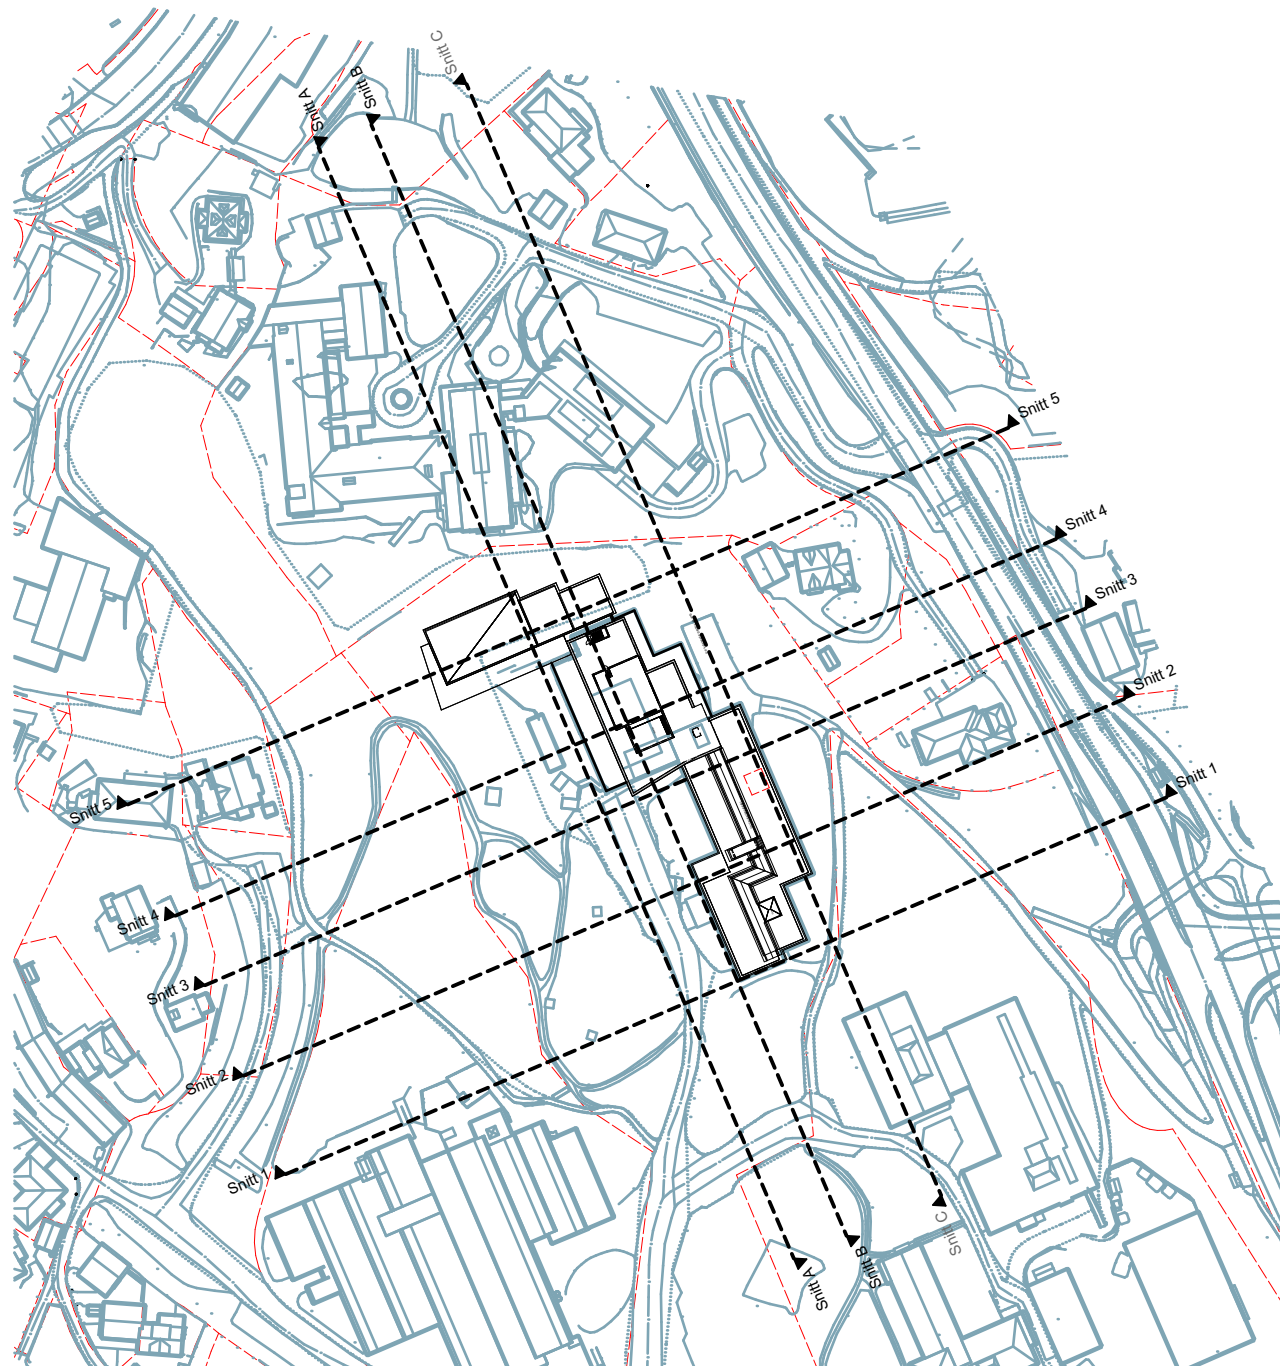

Tegningsnr:
A05.00.02

Revisjon nr.

Type tegning
Situasjonssnitt 4 og 5

Prosjekteringsgruppen

☒ ARK : ABO Plan & Arkitektur AS	Hannevegen 53 5200 Os Tlf: 56 57 00 70 post@abo-plan.no	☐ RV : Multiconsult AS	Nesttunbrekka 99 5221 Nesttun Tlf: 55 62 37 00 bergen@multiconsult.no
☐ IARK : SOL Design	Strandgaten 207, 5004 Bergen Tlf: 924 62 632 post@sol-design.no	☐ RIE : Multiconsult AS	Nesttunbrekka 99 5221 Nesttun Tlf: 55 62 37 00 bergen@multiconsult.no
☐ LARK : Smedsvig Landskapsarkitekter AS	Øvre Korsikkesruaust 2b 5018 Bergen Tlf: 52 21 04 10 post@smedsvig-landskap.no	☐ RIBR : Multiconsult AS	Nesttunbrekka 99 5221 Nesttun Tlf: 55 62 37 00 bergen@multiconsult.no
☐ RIB : Multiconsult AS	Nesttunbrekka 99 5221 Nesttun Tlf: 55 62 37 00 bergen@multiconsult.no	☐ RIAKU : Multiconsult AS	Nesttunbrekka 99 5221 Nesttun Tlf: 55 62 37 00 bergen@multiconsult.no



Tilatakhaver

Bergen kommune Etat for utbygging

Kaigaten 4 Bergen 5020
555 65 530
utbygging@bergen.kommune.no


BERGEN KOMMUNE

Lokalisering:

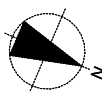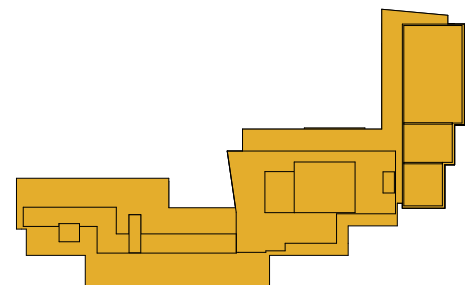

Prosjekt

U29160 Slåtthaug Skole - Rev.1
Slåtthaugvegen 138
5222 Nesttun

Bygningstype
13919151

Nasjonal anmelde
ID 4601_7087000

Fase

Skisseprosjekt

Type tegning:
Situasjonssnitt 4 og 5

Prosjekt nr.:
202111800

Målestokk
1:2000, 1:500

Tegningsnr.:
A05.00.02

Rev.:
####

Prosj.ansv.:
ØB


Tegnet av:
SB/KM/BP

Kontrollert av:
ØB


Dato:
05.06.2024

Hannevegen 53
Postboks 291, 5203 Os
Telefon: 56 57 00 70



PLAN &
ARKITEKTUR

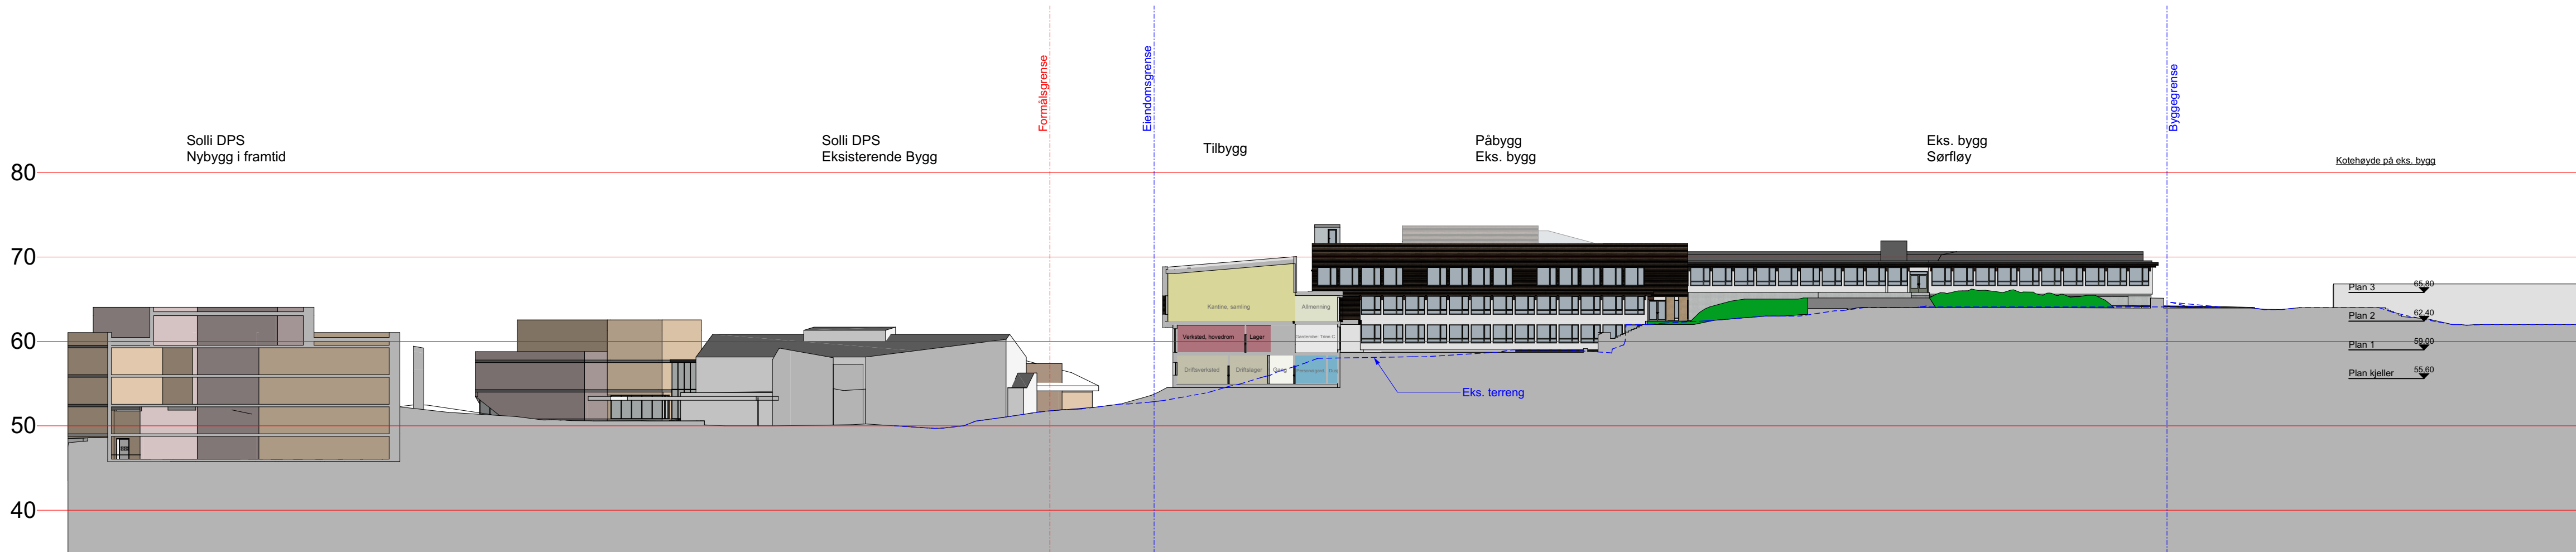

Situasjonssnitt A

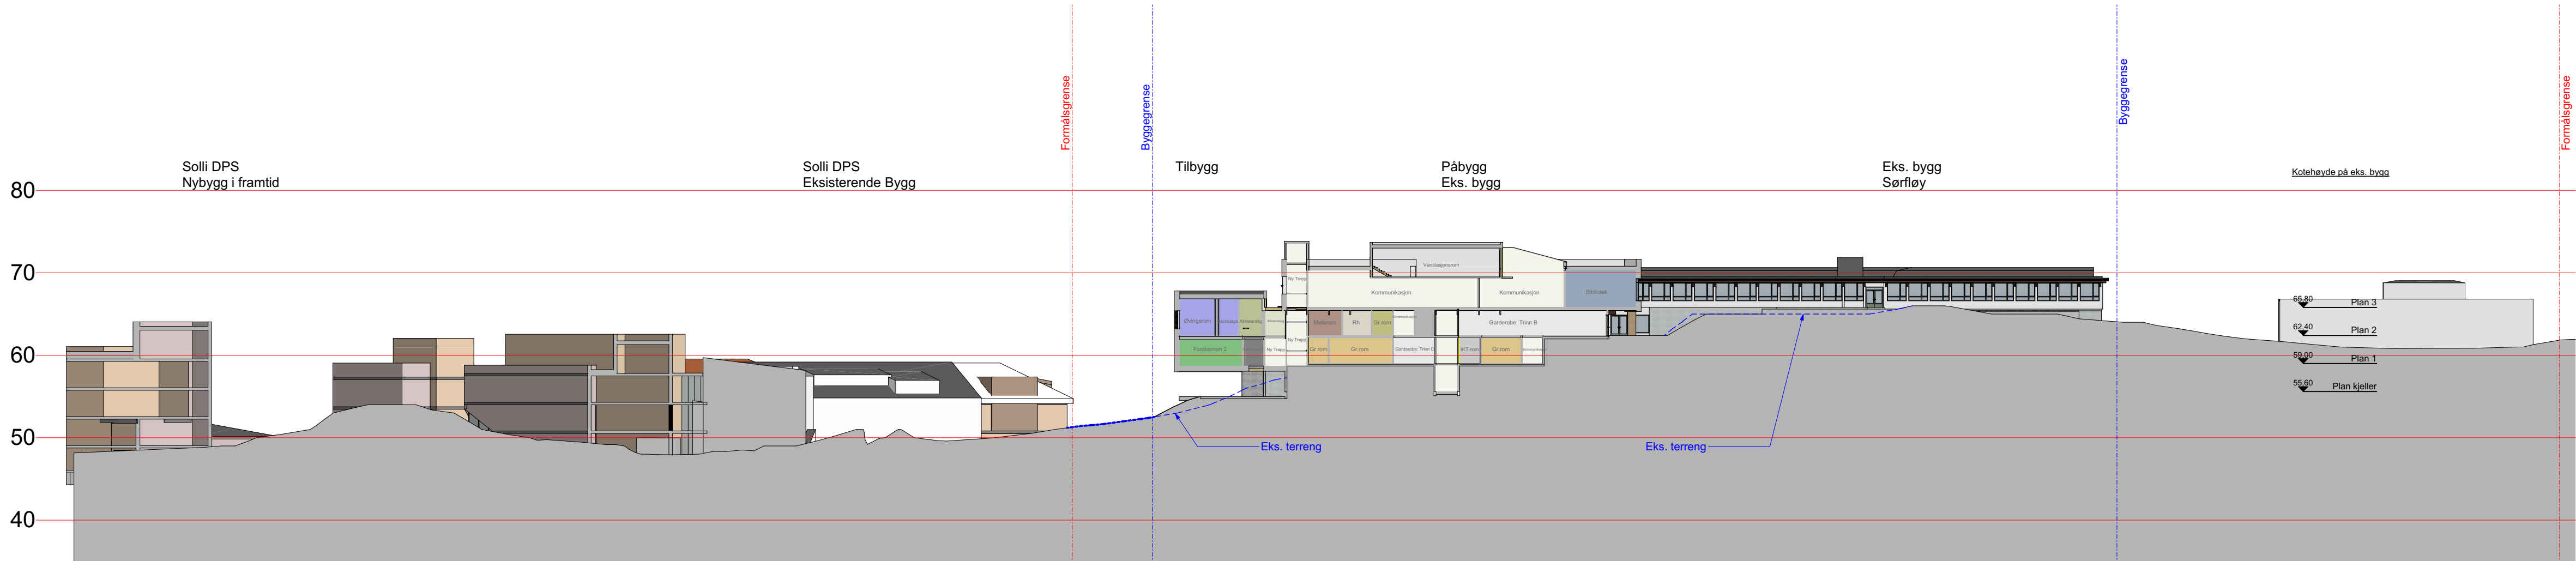

Situasjonssnitt B

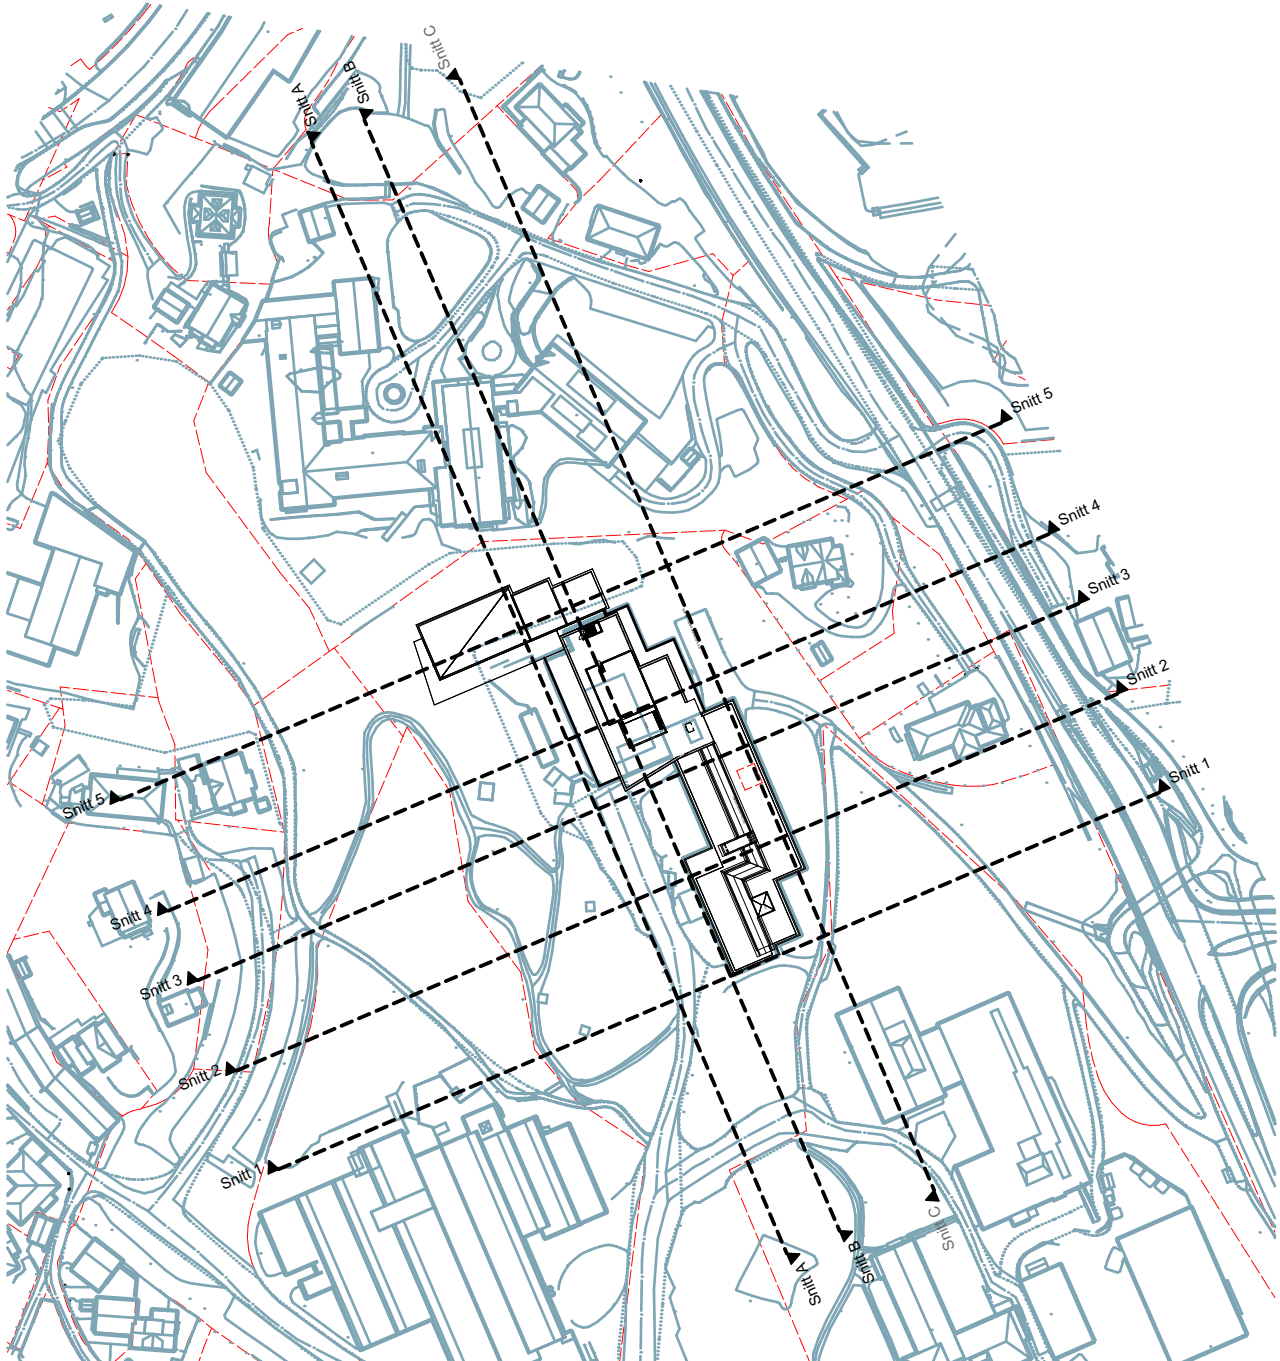

Tegningsnr:
A05.00.03

Type tegning
Situasjonssnitt A og B

Revisjon nr.

Prosjekteringsgruppen

☒ ARK : ABO Plan & Arkitektur AS	Hamnevegen 53 5200 Os Tlf: 56 57 00 70 post@abo-plan.no	☐ RV : Multiconsult AS	Nesttunbrekka 99 5221 Nesttun Tlf: 55 62 37 00 bergen@multiconsult.no
☐ IARK : SOL Design	Strandgaten 207, 5004 Bergen Tlf: 924 62 632 post@sol-design.no	☐ RIE : Multiconsult AS	Nesttunbrekka 99 5221 Nesttun Tlf: 55 62 37 00 bergen@multiconsult.no
☐ LARK : Smedsvig Landskapsarkitekter AS	Øvre Korsikkesmaut 2b 5018 Bergen Tlf: 52 21 04 10 post@smesvig-landskap.no	☐ RIBR : Multiconsult AS	Nesttunbrekka 99 5221 Nesttun Tlf: 55 62 37 00 bergen@multiconsult.no
☐ RIB : Multiconsult AS	Nesttunbrekka 99 5221 Nesttun Tlf: 55 62 37 00 bergen@multiconsult.no	☐ RIAKU : Multiconsult AS	Nesttunbrekka 99 5221 Nesttun Tlf: 55 62 37 00 bergen@multiconsult.no

Tiltaleshaver



Bergen kommune Etat for utbygging

Kaigaten 4 Bergen 5020
555 65 530
utbygging@bergen.kommune.no



BERGEN KOMMUNE

Lokalisering:

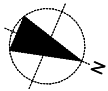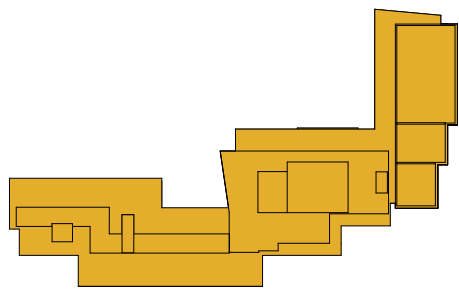

Prosjekt

U2960 Slåtthaug Skole - Rev.1

Slåtthaugvegen 138

5222 Nesttun

Bygningstype

13919151

Nasjonal anmeldeplan

ID 4601_7087000

Fase

Skisseprosjekt

Type tegning:

Situasjonssnitt A og B

Prosjekt nr.:
202111800

Målestokk:
**1:500, 1:2000,
1:1**

Tegningen.:
A05.00.03

Rev.:
####

Prosj.ansv.:
ØB

Tegnet av:
SB/KM/BP

Kontrollert av:
ØB

Dato:
05.06.2024

Hamnevegen 53
Postboks 291,5203 Os
Telefon: 56 57 00 70



**PLAN &
ARKITEKTUR**

BM med AutoCAD 23 MDR - Filnavn: F:\Prosjekt\Slåtthaug Ungdomsskole 202111800\9. Tegninger\teknisk\rev1\ARKA10_Forsprosjekt\Bakgrunnsfoto\Archicad\U2960-01-Slåtthaug Skole Rev.1 for terrenprofilen.dgn