


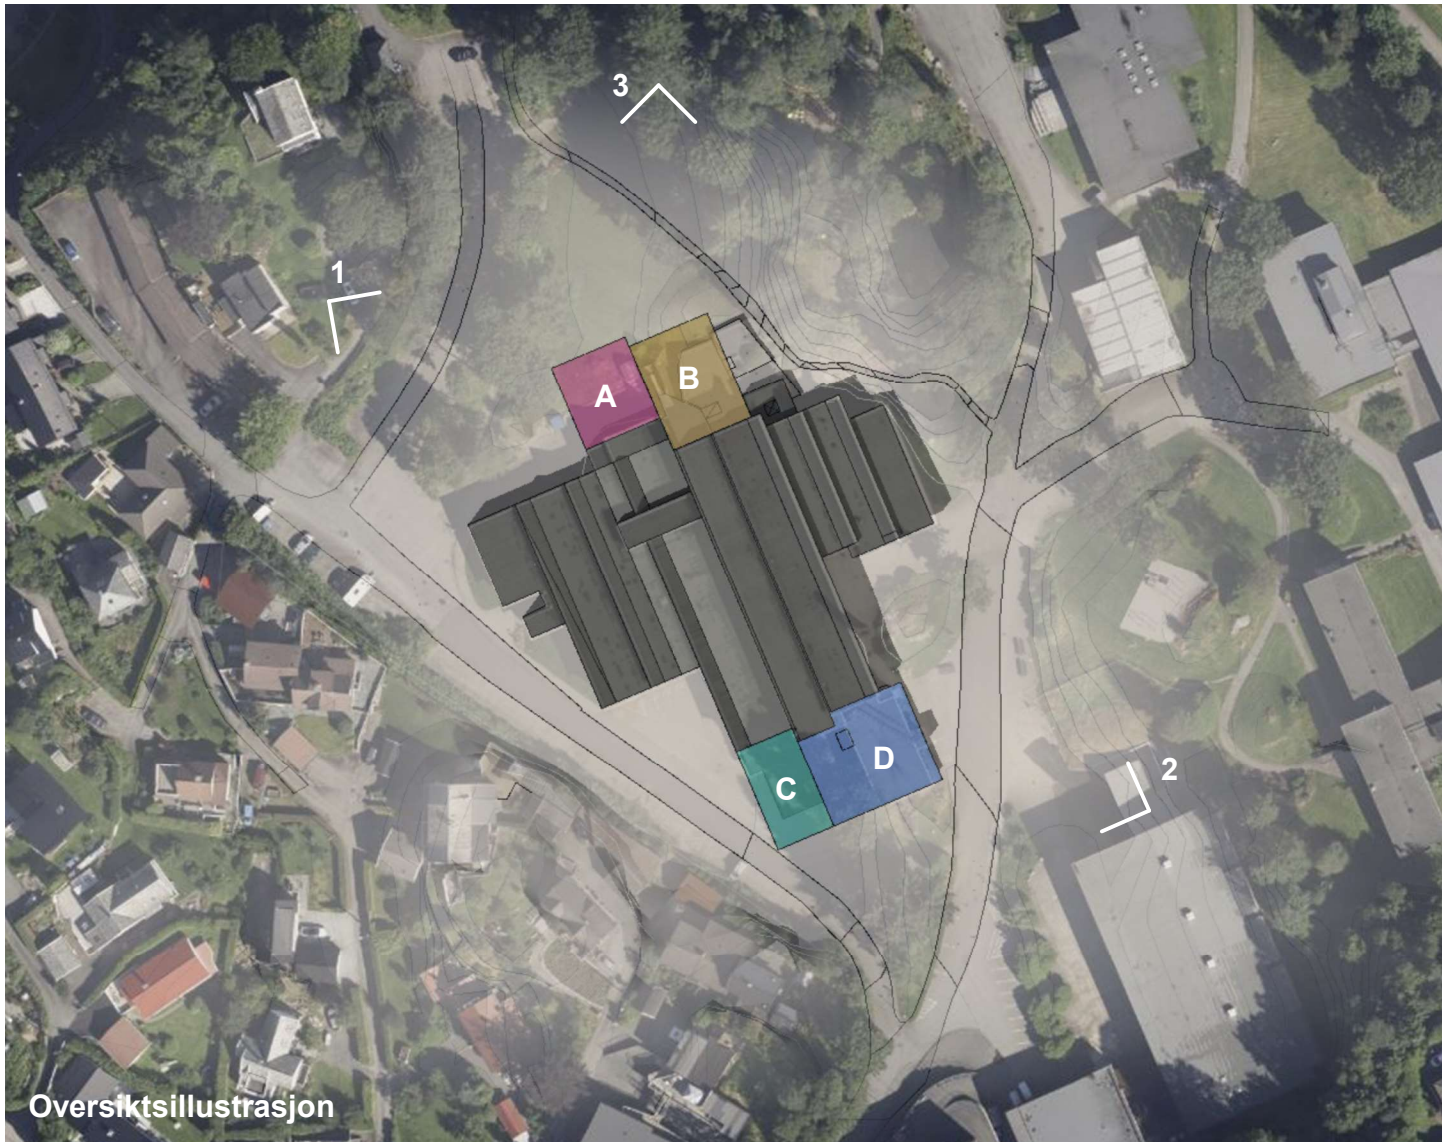

Volum A	260 m2 BRA	1 etasjer	Etasjehøyde 4,5 m
Volum B	580 m2 BRA	2 etasjer	Etasjehøyde 4,1 og 5,4 m
Volum C	235 m2 BRA	1 etasjer	Etasjehøyde 4,5 m
Volum D	1475 m2 BRA	4 etasjer	Etasjehøyde 5,7 og 4,2 m
SUM	2550 m2 BRA		

* Det er avsatt 1,1- 1,6 m til takkonstruksjon for volumene.
* Etasjehøyde er oppgitt i bruttomål - overkant dekke til overkant dekke

