

Tegnforklaring

Påbygg

Tilbygg

Eksist. bygg

Sol

Skygge

Eiendomsgrense

Omriss skygge fra nybygg/tilbygg

N

Dato

21.03

Tidspunkt

12:00

Ny situasjon

Eksisterende situasjon

QBO
PLAN &
ARKITEKTUR

Oppdragsgiver:
EFU Bergen kommune
Prosjekt:
U2960 Slåtthaug skole

Fase:
Skisseprosjekt
Tegningsnavn:
Sol -og skyggestudie_21mars kl12

SIGN./DATO
ASP /13.05.2024
MÅLESTOKK
1/1000

Tegnforklaring

Påbygg

Tilbygg

Eksist. bygg

Sol

Skygge

Eiendomsgrense

Omriss skygge fra nybygg/tilbygg

N

Dato

21.03

Tidspunkt

15:00

Ny situasjon

Eksisterende situasjon

QBO
PLAN &
ARKITEKTUR

Oppdragsgiver:
EFU Bergen kommune
Prosjekt:
U2960 Slåtthaug skole

Fase:
Skisseprosjekt
Tegningsnavn:
Sol -og skyggestudie_21mars kl15

SIGN./DATO
ASP /13.05.2024
MÅLESTOKK
1/1000

Tegnforklaring

Påbygg

Tilbygg

Eksist. bygg

Sol

Skygge

Eiendomsgrense

N

Dato

21.03

Tidspunkt

18:00

Ny situasjon

Eksisterende situasjon

QBO
PLAN &
ARKITEKTUR

Oppdragsgiver:
EFU Bergen kommune
Prosjekt:
U2960 Slåtthaug skole

Fase:
Skisseprosjekt
Tegningsnavn:
Sol -og skyggestudie_21mars kl18

SIGN./DATO
ASP /13.05.2024
MÅLESTOKK
1/1000

Tegnforklaring

Påbygg

Tilbygg

Eksist. bygg

Sol

Skygge

Eiendomsgrense

N

Dato

20.05

Tidspunkt 12:00

Ny situasjon

Eksisterende situasjon

QBO
PLAN &
ARKITEKTUR

Oppdragsgiver:
EFU Bergen kommune
Prosjekt:
U2960 Slåtthaug skole

Fase:
Skisseprosjekt
Tegningsnavn:
Sol -og skyggestudie_20mai kl12

SIGN./DATO
ASP /13.05.2024
MÅLESTOKK
1/1000

Tegnforklaring

Påbygg

Tilbygg

Eksist. bygg

Sol

Skygge

Eiendomsgrense

N

Dato

20.05

Tidspunkt

15:00

Ny situasjon

Eksisterende situasjon

QBO
PLAN &
ARKITEKTUR

Oppdragsgiver:
EFU Bergen kommune
Prosjekt:
U2960 Slåtthaug skole

Fase:
Skisseprosjekt
Tegningsnavn:
Sol -og skyggestudie_20mai kl15

SIGN./DATO
ASP /13.05.2024
MÅLESTOKK
1/1000

Tegnforklaring

Påbygg

Tilbygg

Eksist. bygg

Sol

Skygge

Eiendomsgrense

N

Dato

20.05

Tidspunkt

18:00

Ny situasjon

Eksisterende situasjon

QBO

PLAN & ARKITEKTUR

Oppdragsgiver:

EFU Bergen kommune

Prosjekt:

U2960 Slåtthaug skole

Fase:

Skisseprosjekt

Tegningsnavn:

Sol -og skyggestudie_20mai kl18

SIGN./DATO

ASP /13.05.2024

MÅLESTOKK

1/1000

Tegnforklaring

Påbygg

Tilbygg

Eksist. bygg

Sol

Skygge

Eiendomsgrense

N

Dato

20.05

Tidspunkt

20:00

Ny situasjon

Eksisterende situasjon

QBO
PLAN &
ARKITEKTUR

Oppdragsgiver:
EFU Bergen kommune
Prosjekt:
U2960 Slåtthaug skole

Fase:
Skisseprosjekt
Tegningsnavn:
Sol -og skyggestudie_20mai kl20

SIGN./DATO
ASP /13.05.2024
MÅLESTOKK
1/1000

Tegnforklaring

Påbygg

Tilbygg

Eksist. bygg

Sol

Skygge

Eiendomsgrense

N

Dato

21.06

Tidspunkt

08:00

Ny situasjon

Eksisterende situasjon

QBO
PLAN &
ARKITEKTUR

Oppdragsgiver:
EFU Bergen kommune
Prosjekt:
U2960 Slåtthaug skole

Fase:
Skisseprosjekt
Tegningsnavn:
Sol -og skyggestudie_21juni kl08

SIGN./DATO
ASP /13.05.2024
MÅLESTOKK
1/1000

Tegnforklaring

Påbygg

Tilbygg

Eksist. bygg

Sol

Skygge

Eiendomsgrense

N

Dato21.06

Tidspunkt12:00

Ny situasjon

Eksisterende situasjon

QBO
PLAN &
ARKITEKTUR

Oppdragsgiver:
EFU Bergen kommune
Prosjekt:
U2960 Slåtthaug skole

Fase:
Skisseprosjekt
Tegningsnavn:
Sol -og skyggestudie_21juni kl12

SIGN./DATO
ASP /13.05.2024
MÅLESTOKK
1/1000

Tegnforklaring

Påbygg

Tilbygg

Eksist. bygg

Sol

Skygge

Eiendomsgrense

N

Dato

21.06

Tidspunkt

18:00

Ny situasjon

Eksisterende situasjon

QBO
PLAN &
ARKITEKTUR

Oppdragsgiver:
EFU Bergen kommune
Prosjekt:
U2960 Slåtthaug skole

Fase:
Skisseprosjekt
Tegningsnavn:
Sol -og skyggestudie_21juni kl18

SIGN./DATO
ASP /13.05.2024
MÅLESTOKK
1/1000

Tegnforklaring

Påbygg

Tilbygg

Eksist. bygg

Sol

Skygge

Eiendomsgrense

N

Dato

21.06

Tidspunkt

20:00

Ny situasjon

Eksisterende situasjon

QBO
PLAN &
ARKITEKTUR

Oppdragsgiver:
EFU Bergen kommune
Prosjekt:
U2960 Slåtthaug skole

Fase:
Skisseprosjekt
Tegningsnavn:
Sol -og skyggestudie_21juni kl20

SIGN./DATO
ASP /13.05.2024
MÅLESTOKK
1/1000

Tegnforklaring

Påbygg

Tilbygg

Eksist. bygg

Sol

Skygge

Eiendomsgrense

N

Dato

23.09

Tidspunkt

08:00

Ny situasjon

Eksisterende situasjon

QBO

PLAN & ARKITEKTUR

Oppdragsgiver:

EFU Bergen kommune

Prosjekt:

U2960 Slåtthaug skole

Fase:

Skisseprosjekt

Tegningsnavn:

Sol -og skyggestudie_23september kl08

SIGN./DATO

ASP /13.05.2024

MÅLESTOKK

1/1000

Tegnforklaring

Påbygg

Tilbygg

Eksist. bygg

Sol

Skygge

----- Eiendomsgrense

----- Omriss skygge fra nybygg/tilbygg

N


Dato

23.09


Tidspunkt

12:00

Ny situasjon

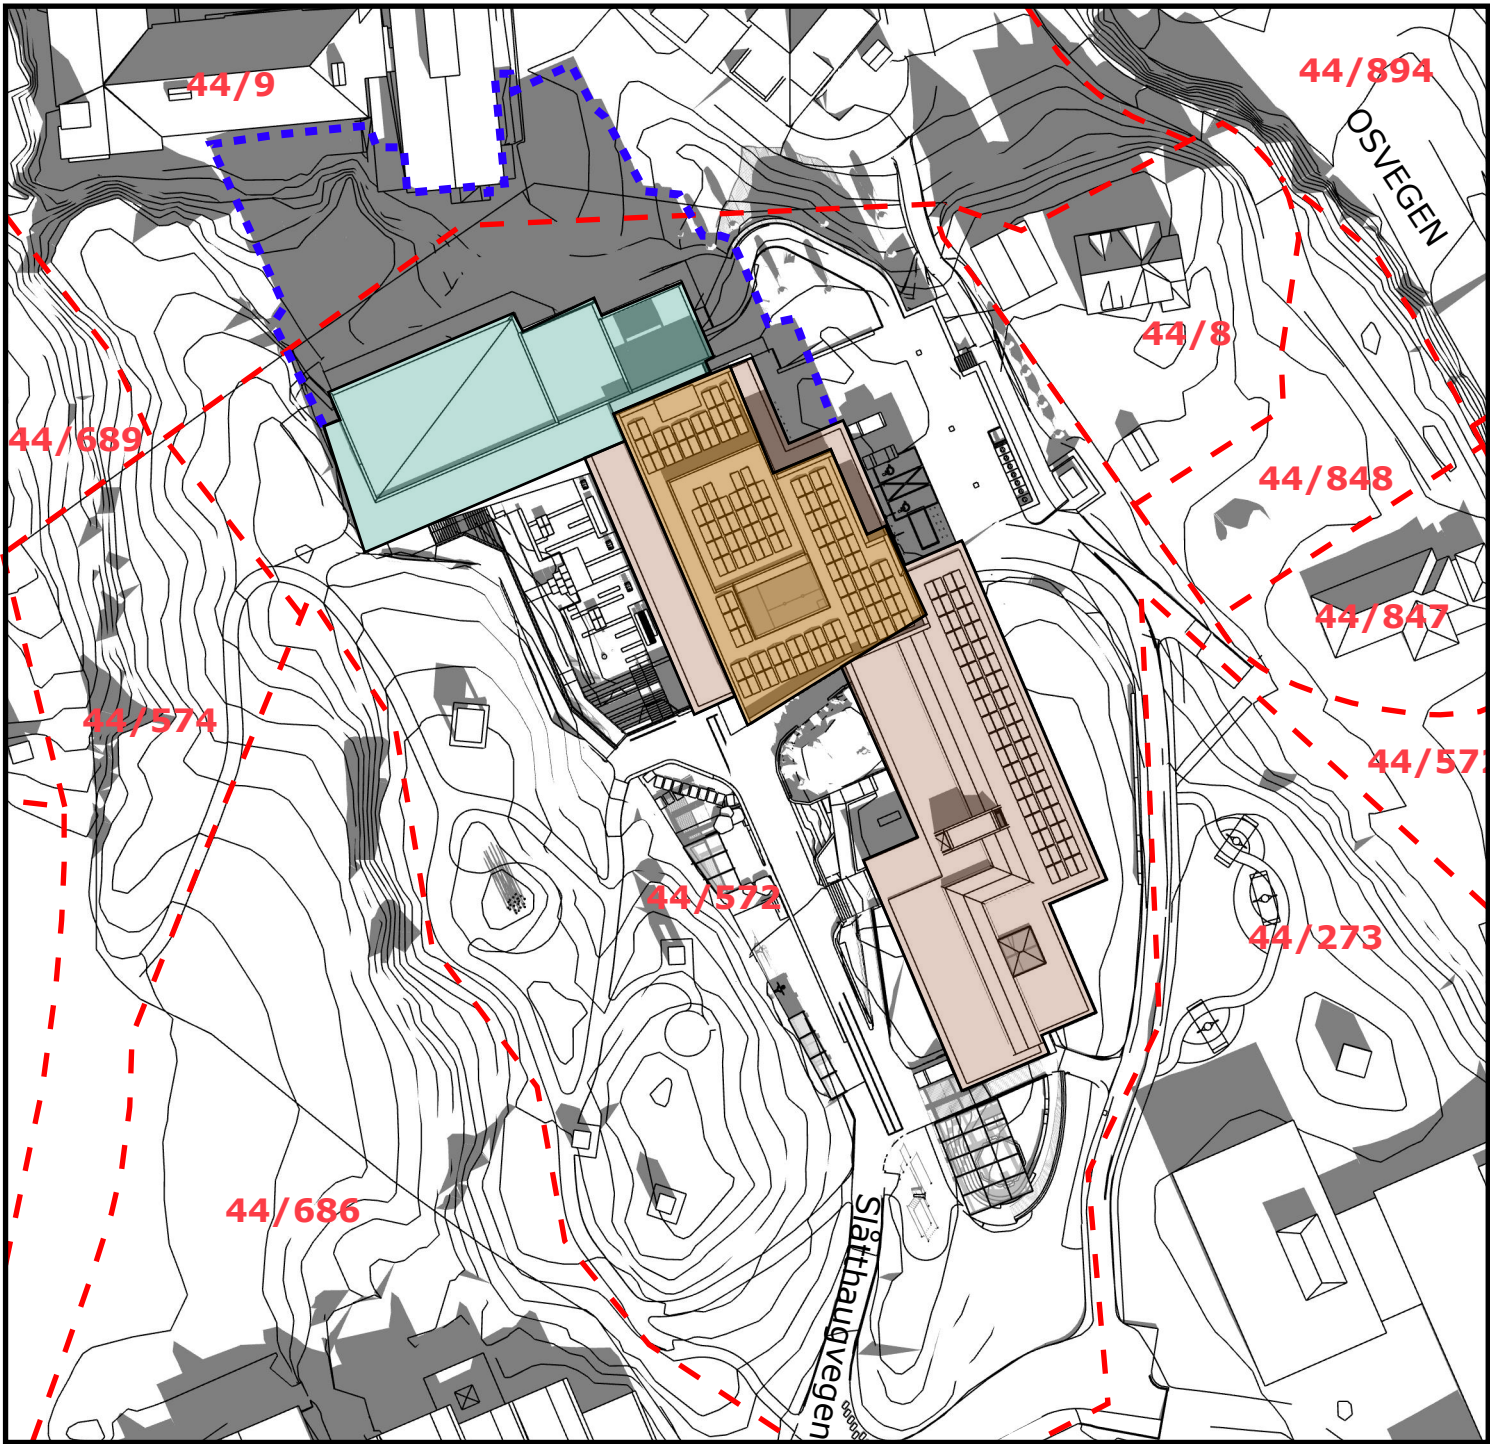

Eksisterende situasjon

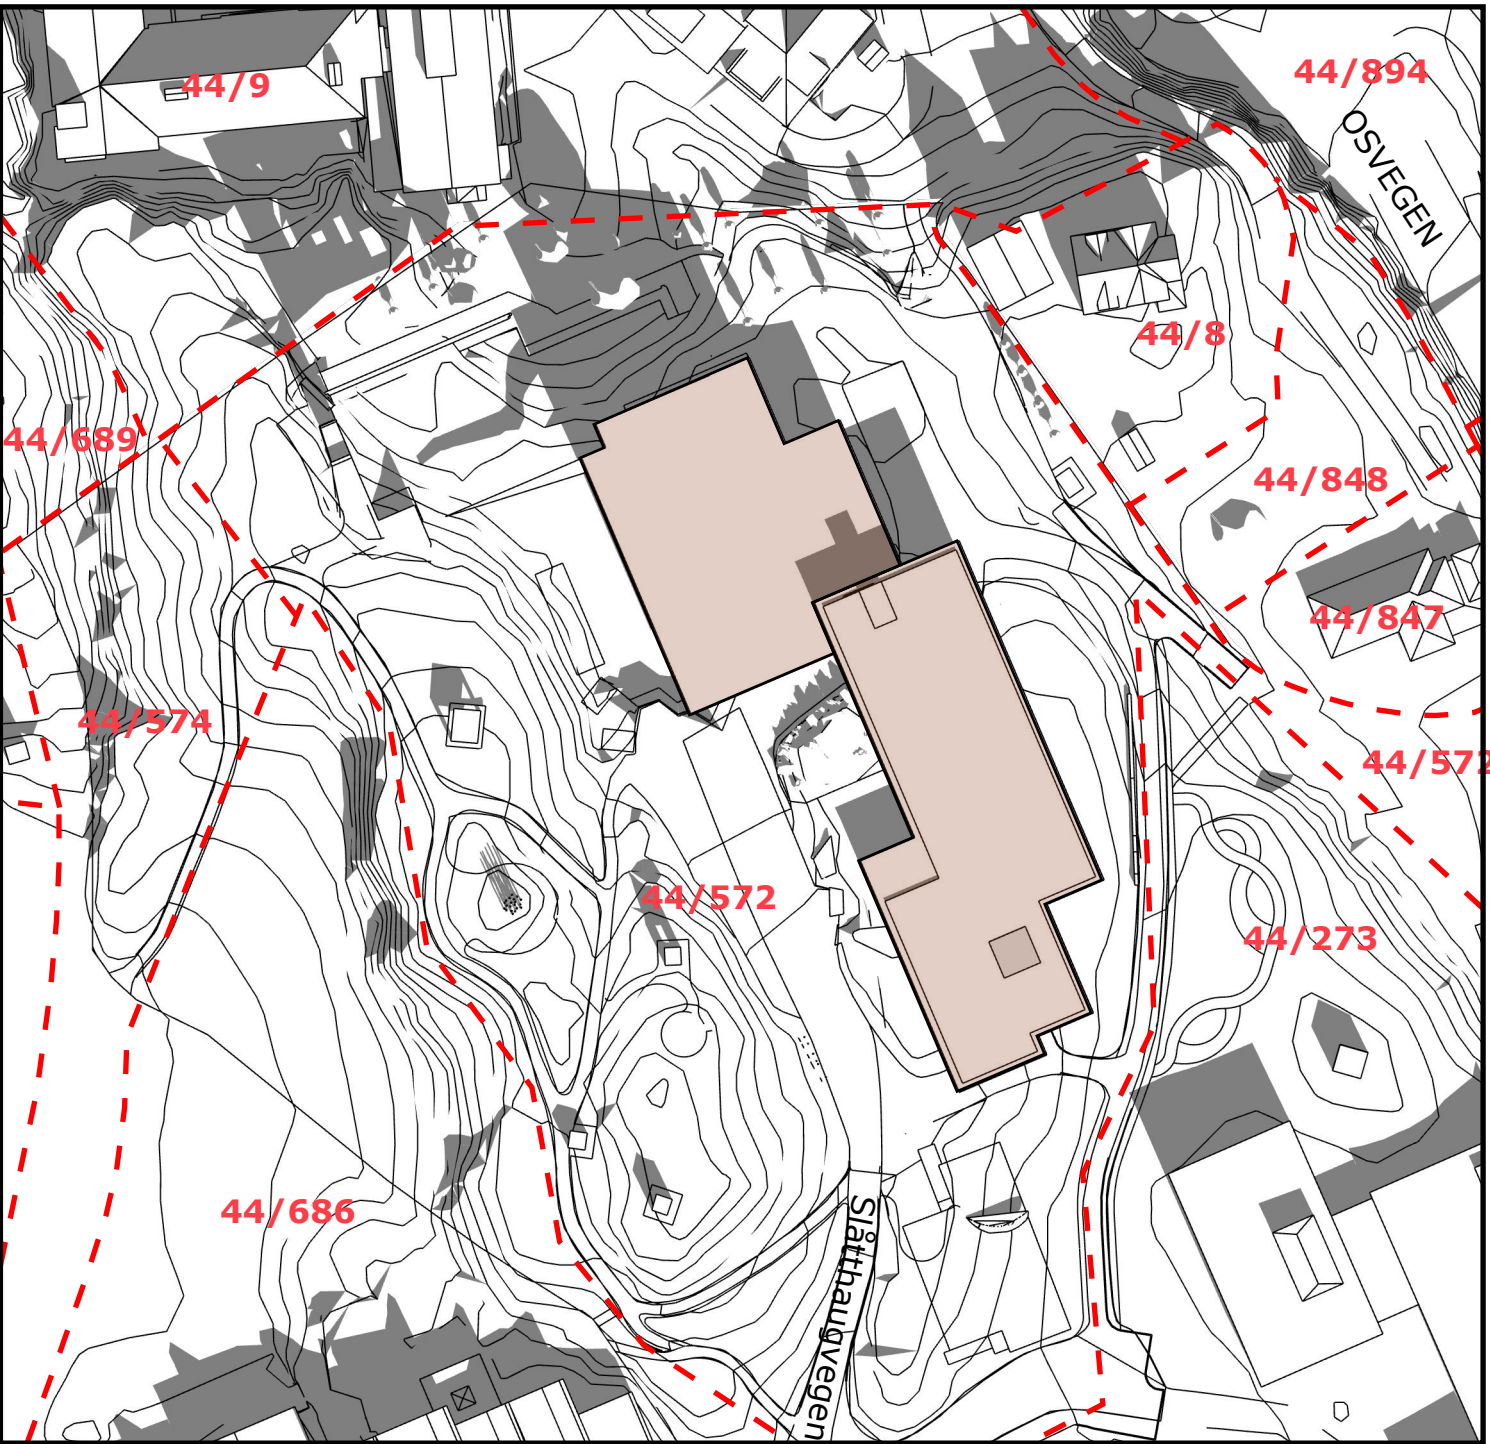

Tegnforklaring

Påbygg

Tilbygg

Eksist. bygg

Sol

Skygge

Eiendomsgrense

Omriss skygge fra nybygg/tilbygg

N

Dato

23.09

Tidspunkt

15:00

Ny situasjon

Eksisterende situasjon

QBO
PLAN &
ARKITEKTUR

Oppdragsgiver:
EFU Bergen kommune
Prosjekt:
U2960 Slåtthaug skole

Fase:
Skisseprosjekt
Tegningsnavn:
Sol -og skyggestudie_23september kl15

SIGN./DATO
ASP /13.05.2024
MÅLESTOKK
1/1000

Tegnforklaring

Påbygg

Tilbygg

Eksist. bygg

Sol

Skygge

Eiendomsgrense

N

Dato

23.09

Tidspunkt

18:00

Ny situasjon

Eksisterende situasjon

QBO
PLAN &
ARKITEKTUR

Oppdragsgiver:
EFU Bergen kommune
Prosjekt:
U2960 Slåtthaug skole

Fase:
Skisseprosjekt
Tegningsnavn:
Sol -og skyggestudie_23september kl18

SIGN./DATO
ASP /13.05.2024
MÅLESTOKK
1/1000

Tegnforklaring

Påbygg

Tilbygg

Eksist. bygg

Sol

Skygge

----- Eiendomsgrense

N

Dato 21.12

Tidspunkt 08:00

Ny situasjon

Eksisterende situasjon

QBO
PLAN &
ARKITEKTUR

Oppdragsgiver:
EFU Bergen kommune
Prosjekt:
U2960 Slåtthaug skole

Fase:
Skisseprosjekt
Tegningsnavn:
Sol -og skyggestudie_21december kl08

SIGN./DATO
ASP /13.05.2024
MÅLESTOKK
1/1000

Tegnforklaring

Påbygg

Tilbygg

Eksist. bygg

Sol

Skygge

Eiendomsgrense

N

Dato

21.12

Tidspunkt

12:00

Ny situasjon

Eksisterende situasjon

QBO

PLAN & ARKITEKTUR

Oppdragsgiver:

EFU Bergen kommune

Prosjekt:

U2960 Slåtthaug skole

Fase:

Skisseprosjekt

Tegningsnavn:

Sol -og skyggestudie_21december kl12

SIGN./DATO

ASP /13.05.2024

MÅLESTOKK

1/1000