


Filnavn: Slåtthaug VGS - Solstudie regulering AC27 oppdatert.pln


Tegneforklaring

- Eksisterende bygg
- Tilbygg
- Tilbygg Bygg A
- Sol
- Skygge
- Tilbygg Bygg B
- Eiendomsgrense

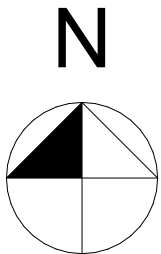


Dato 21.03
Tidspunkt 12:00

Ny situasjon (Alternativ justering av reguleringsforslag)

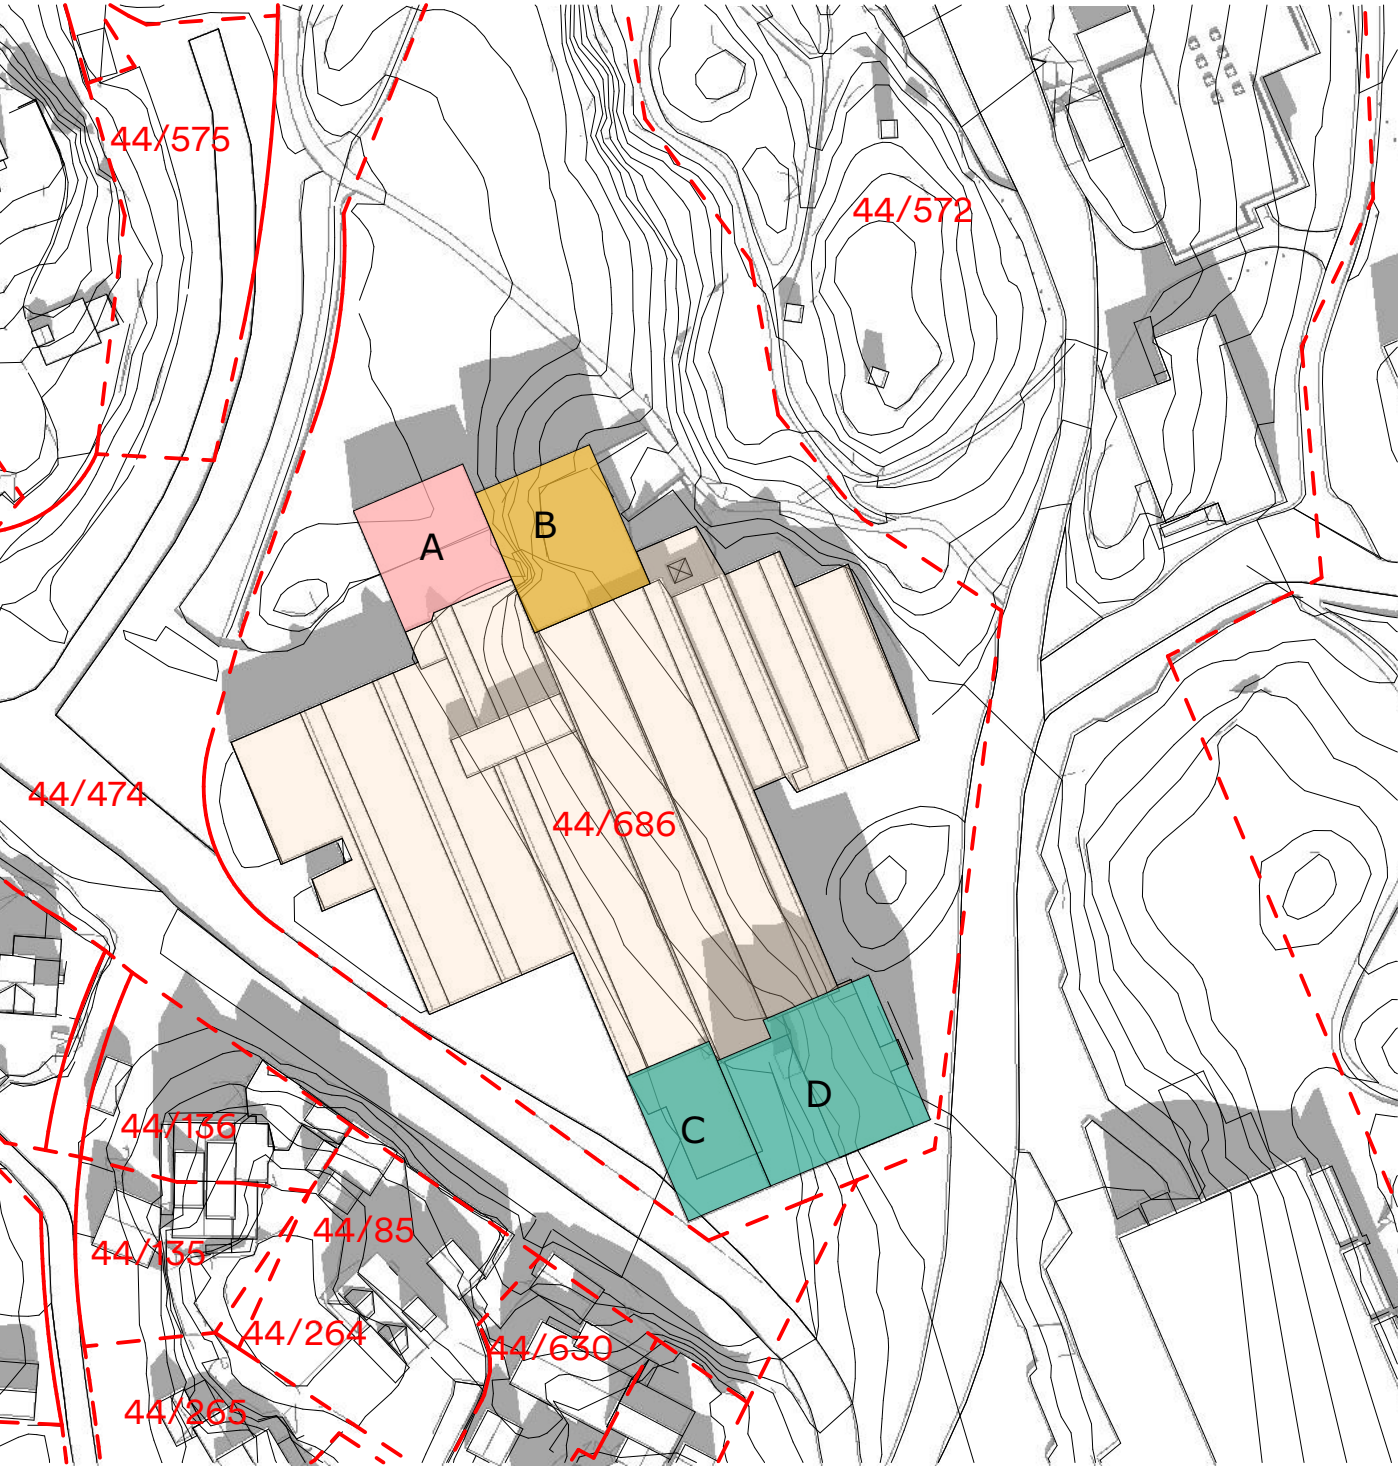


Eksisterende situasjon

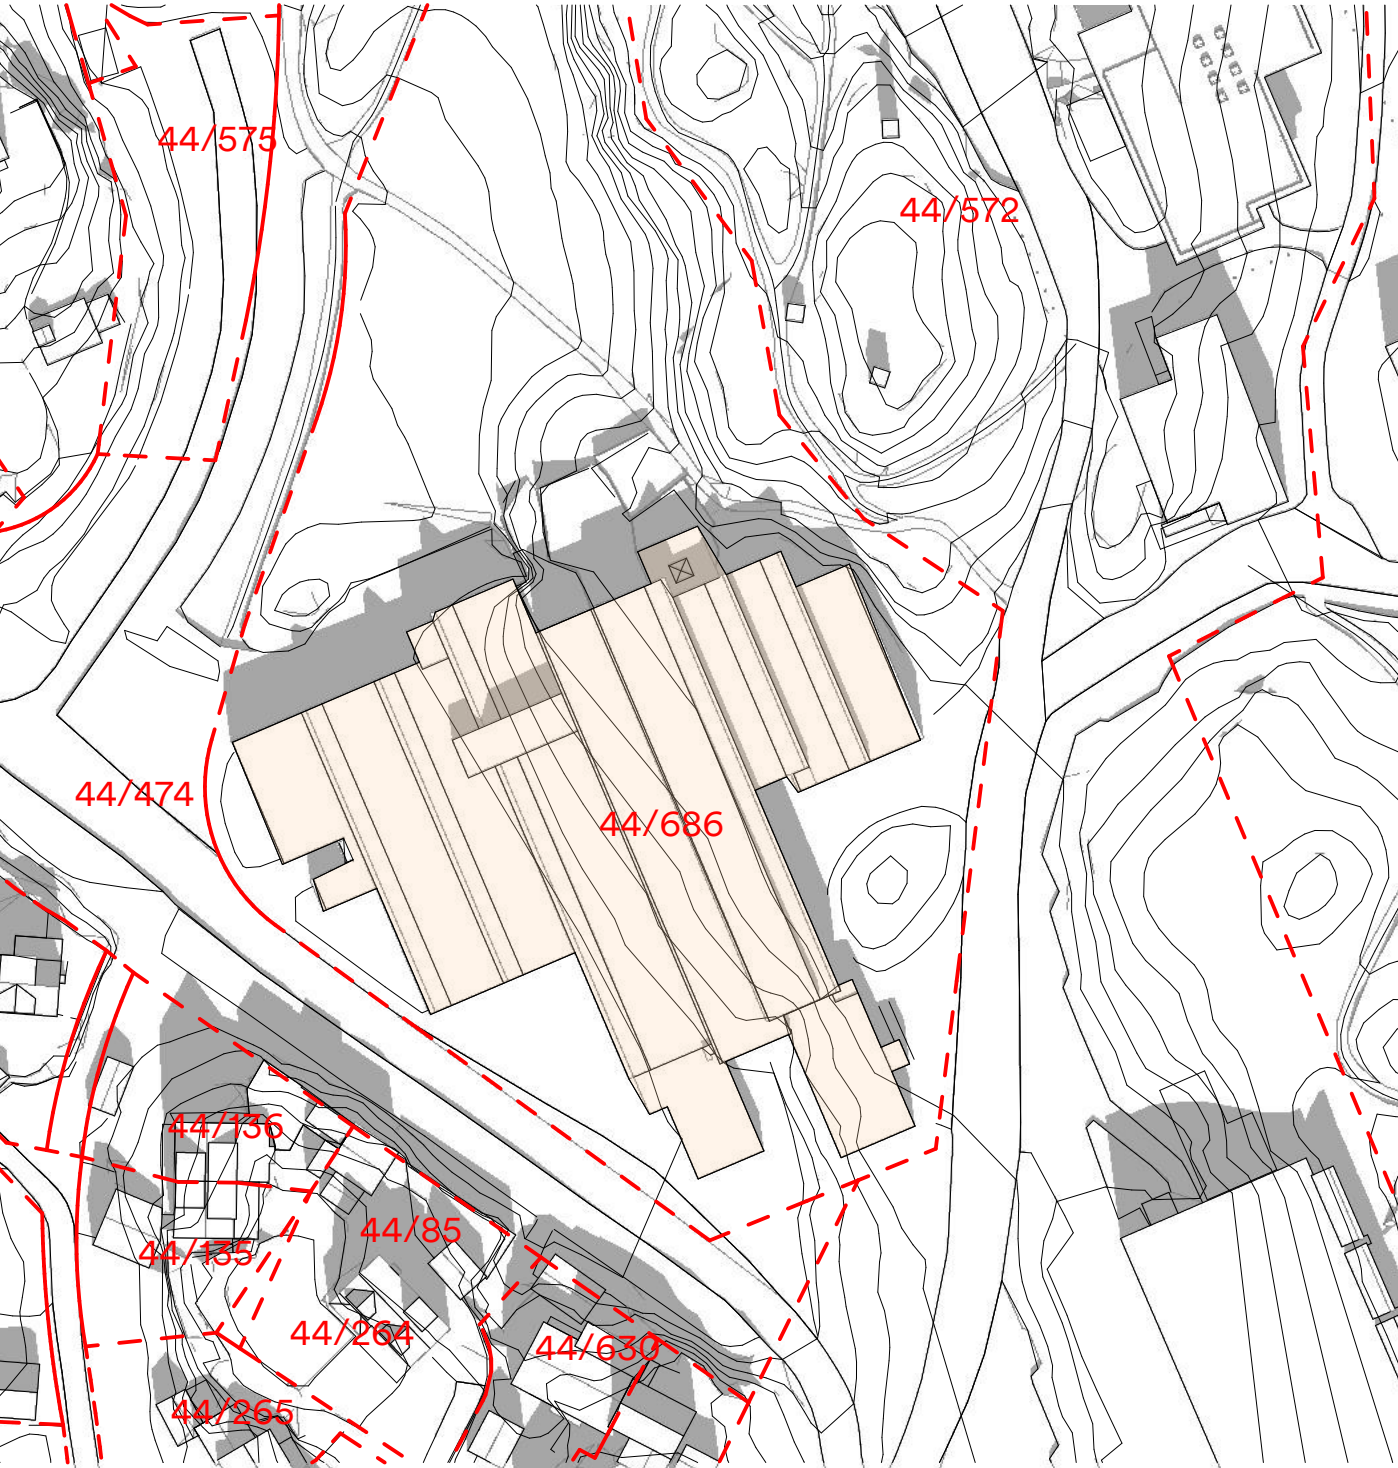


Tegneforklaring

- Eksisterende bygg
- Tilbygg
- Tilbygg Bygg A
- Sol
- Skygge
- Tilbygg Bygg B
- Eiendomsgrense

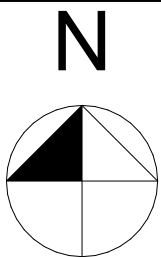


Dato 21.03
Tidspunkt 15:00

Ny situasjon (Alternativ justering av reguleringsforslag)

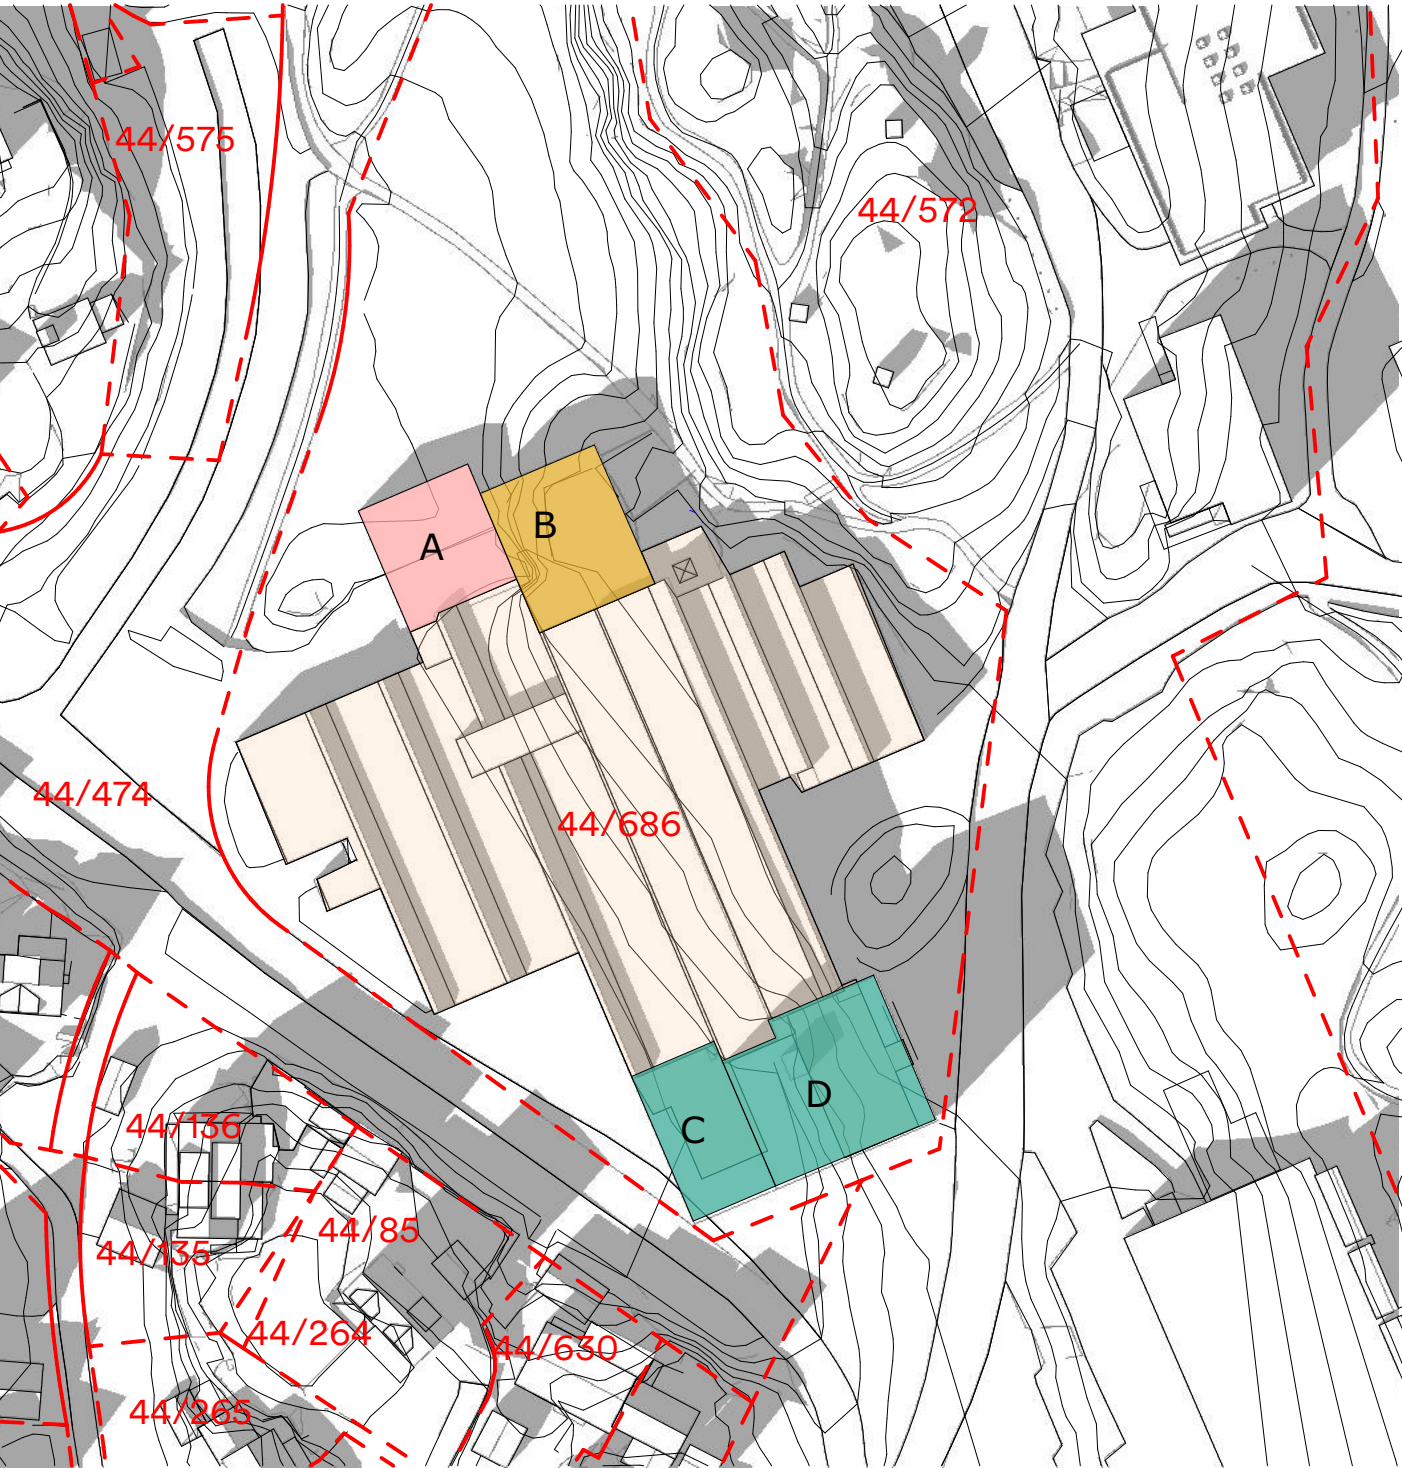


Eksisterende situasjon

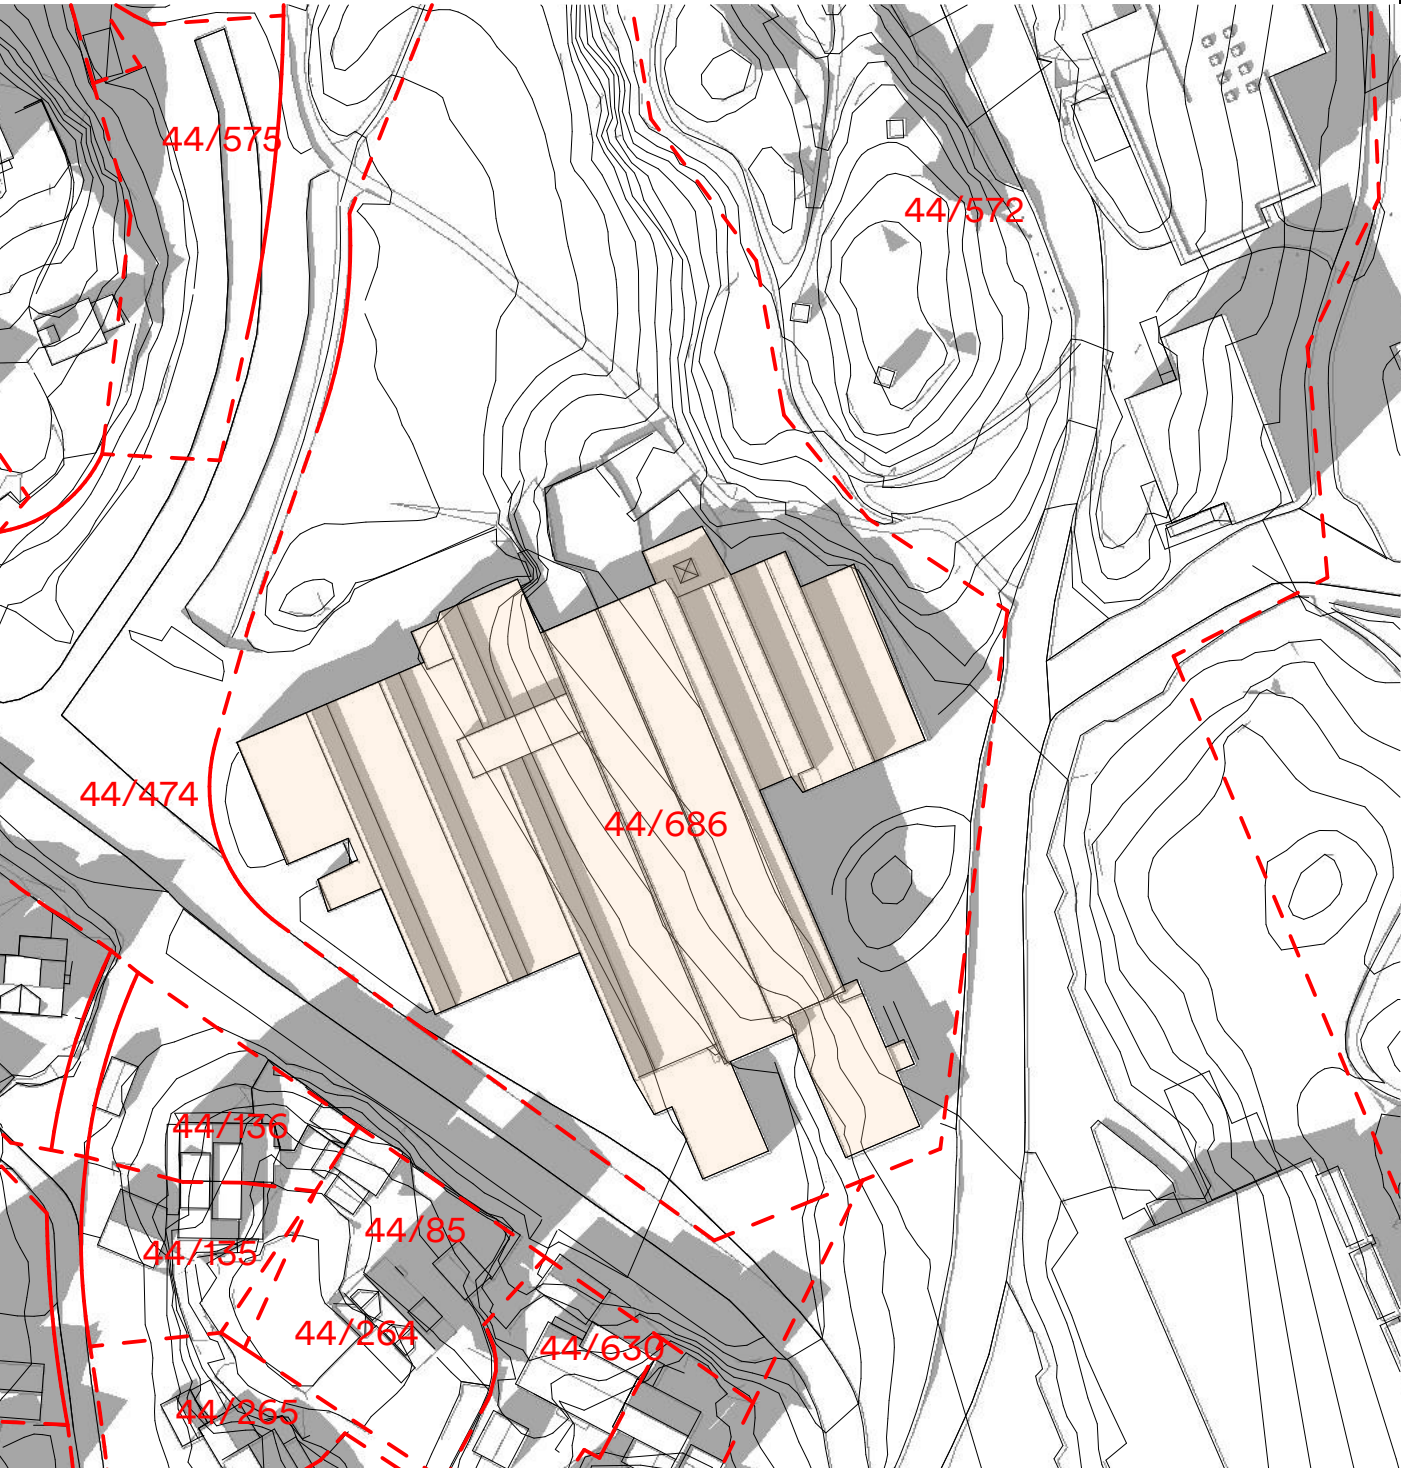

Filnavn: Slåtthaug VGS - Solstudie regulering AC27 oppdatert.jn


Tegneforklaring

- | | | | | | |
|---|-------------------|---|----------------|---|----------------------------------|
|  | Eksisterende bygg |  | Sol |  | Eiendomsgrense |
|  | Tilbygg |  | Skygge |  | Omriss skygge fra nybygg/tilbygg |
|  | Tilbygg Bygg A |  | Tilbygg Bygg B | | |

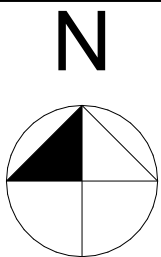


Dato 21.03
Tidspunkt 18:00

Ny situasjon (Alternativ justering av reguleringsforslag)

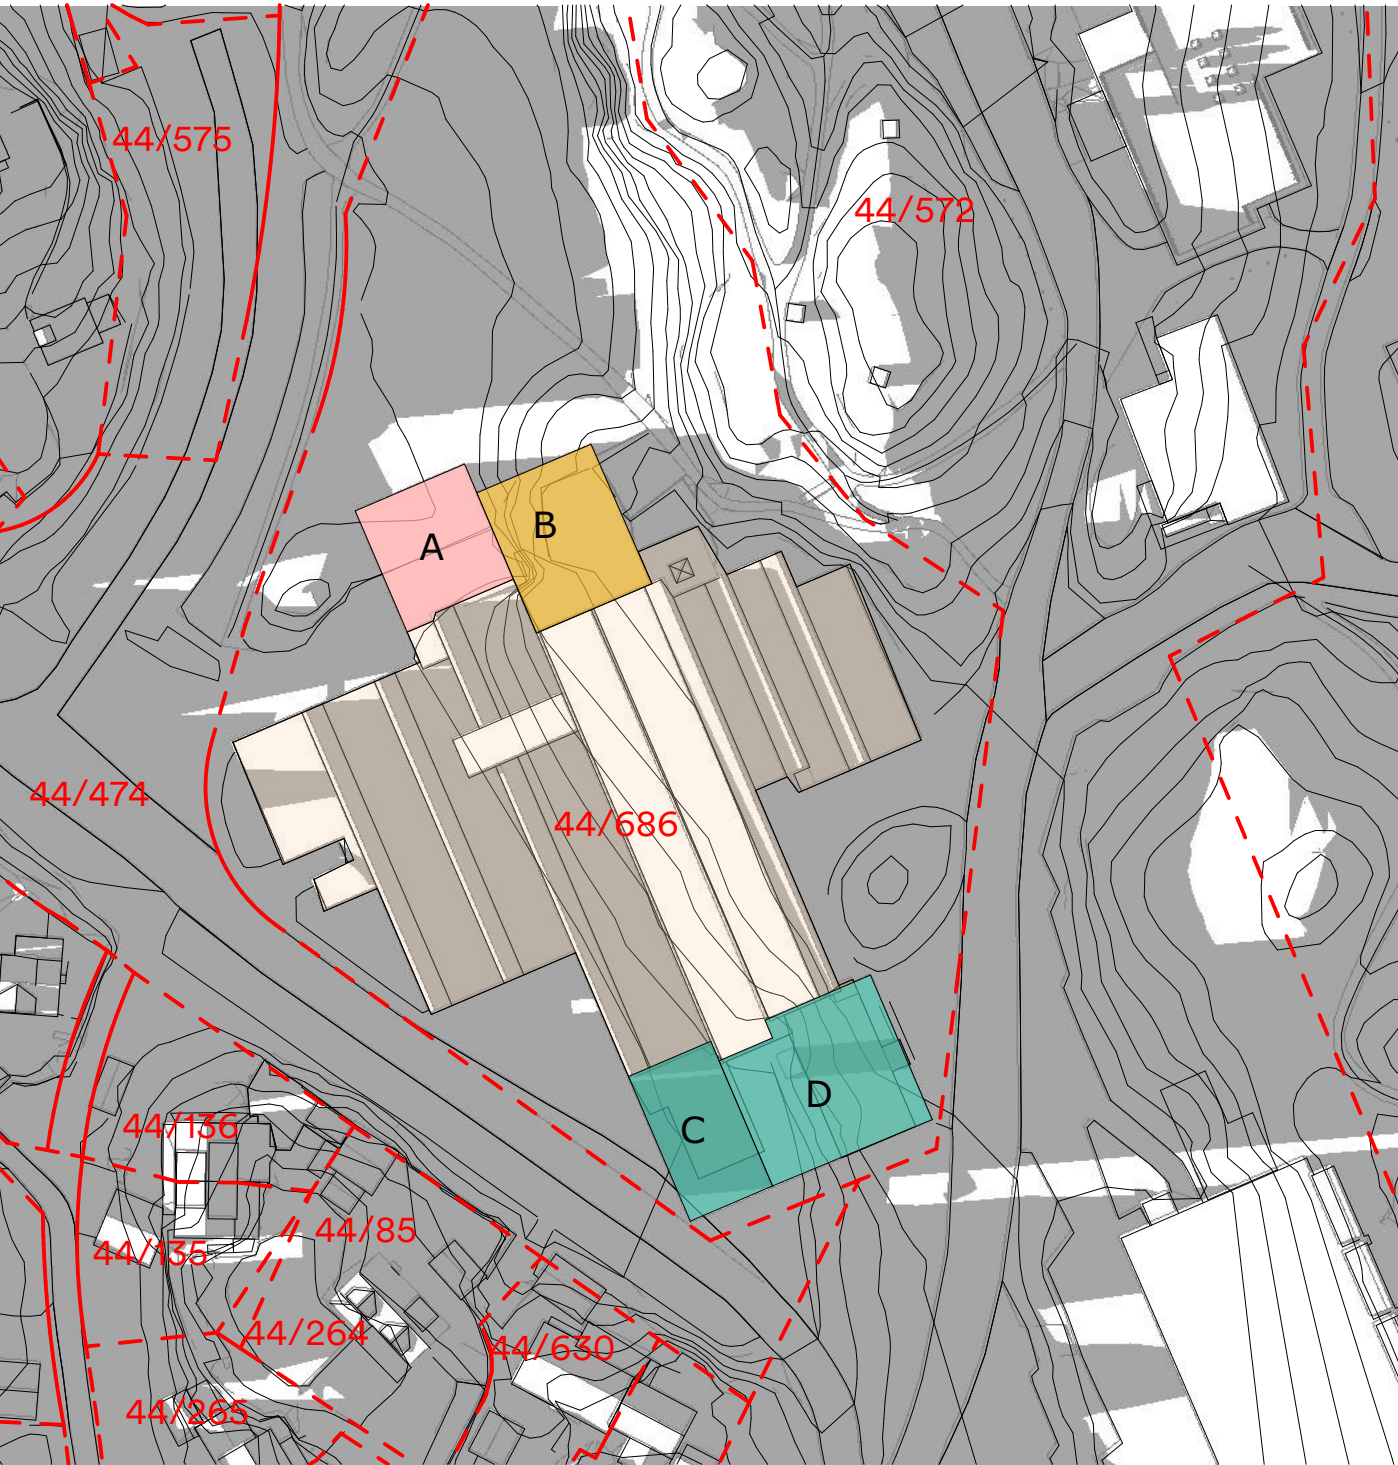

Eksisterende situasjon

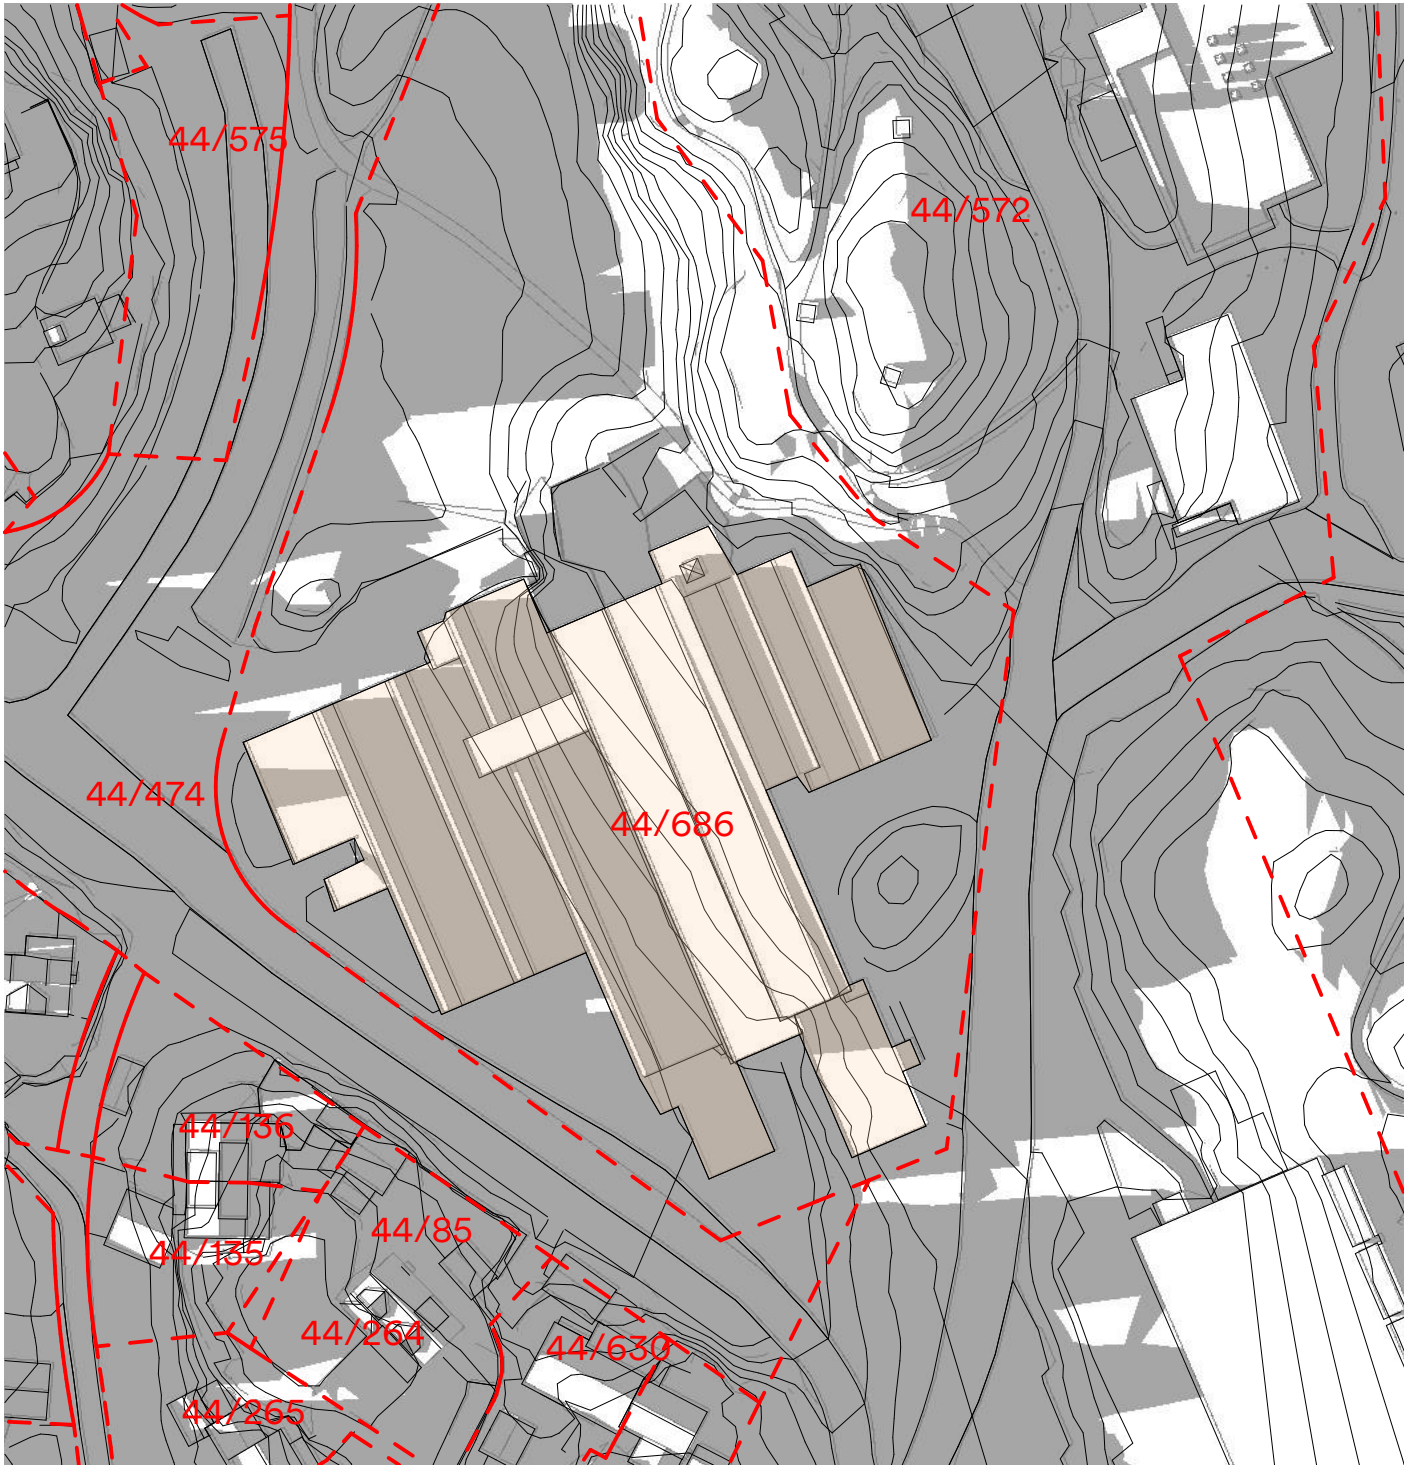

Filnavn: Slåtthaug VGS - Solstudie regulering AC27 oppdatert.jn

Vestland fylkeskommune
Fana. Gnr. 44, bnr. 572 mfl.
Slåtthaug skole


A 200 10 005 Sol- og skyggestudie
21 mars kl. 18 (Alternativ justering av reguleringsforslag)

Prosjektnummer	1350046476	Målestokk	1:1000
Prosjektfase	Regulering	Dato	08.04.2025

**Henning
Larsen**


Tegneforklaring

- Eksisterende bygg
- Tilbygg
- Tilbygg Bygg A
- Sol
- Skygge
- Tilbygg Bygg B
- Eiendomsgrense

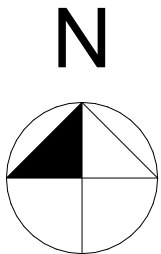


Dato 20.05
Tidspunkt 12:00

Ny situasjon (Alternativ justering av reguleringsforslag)

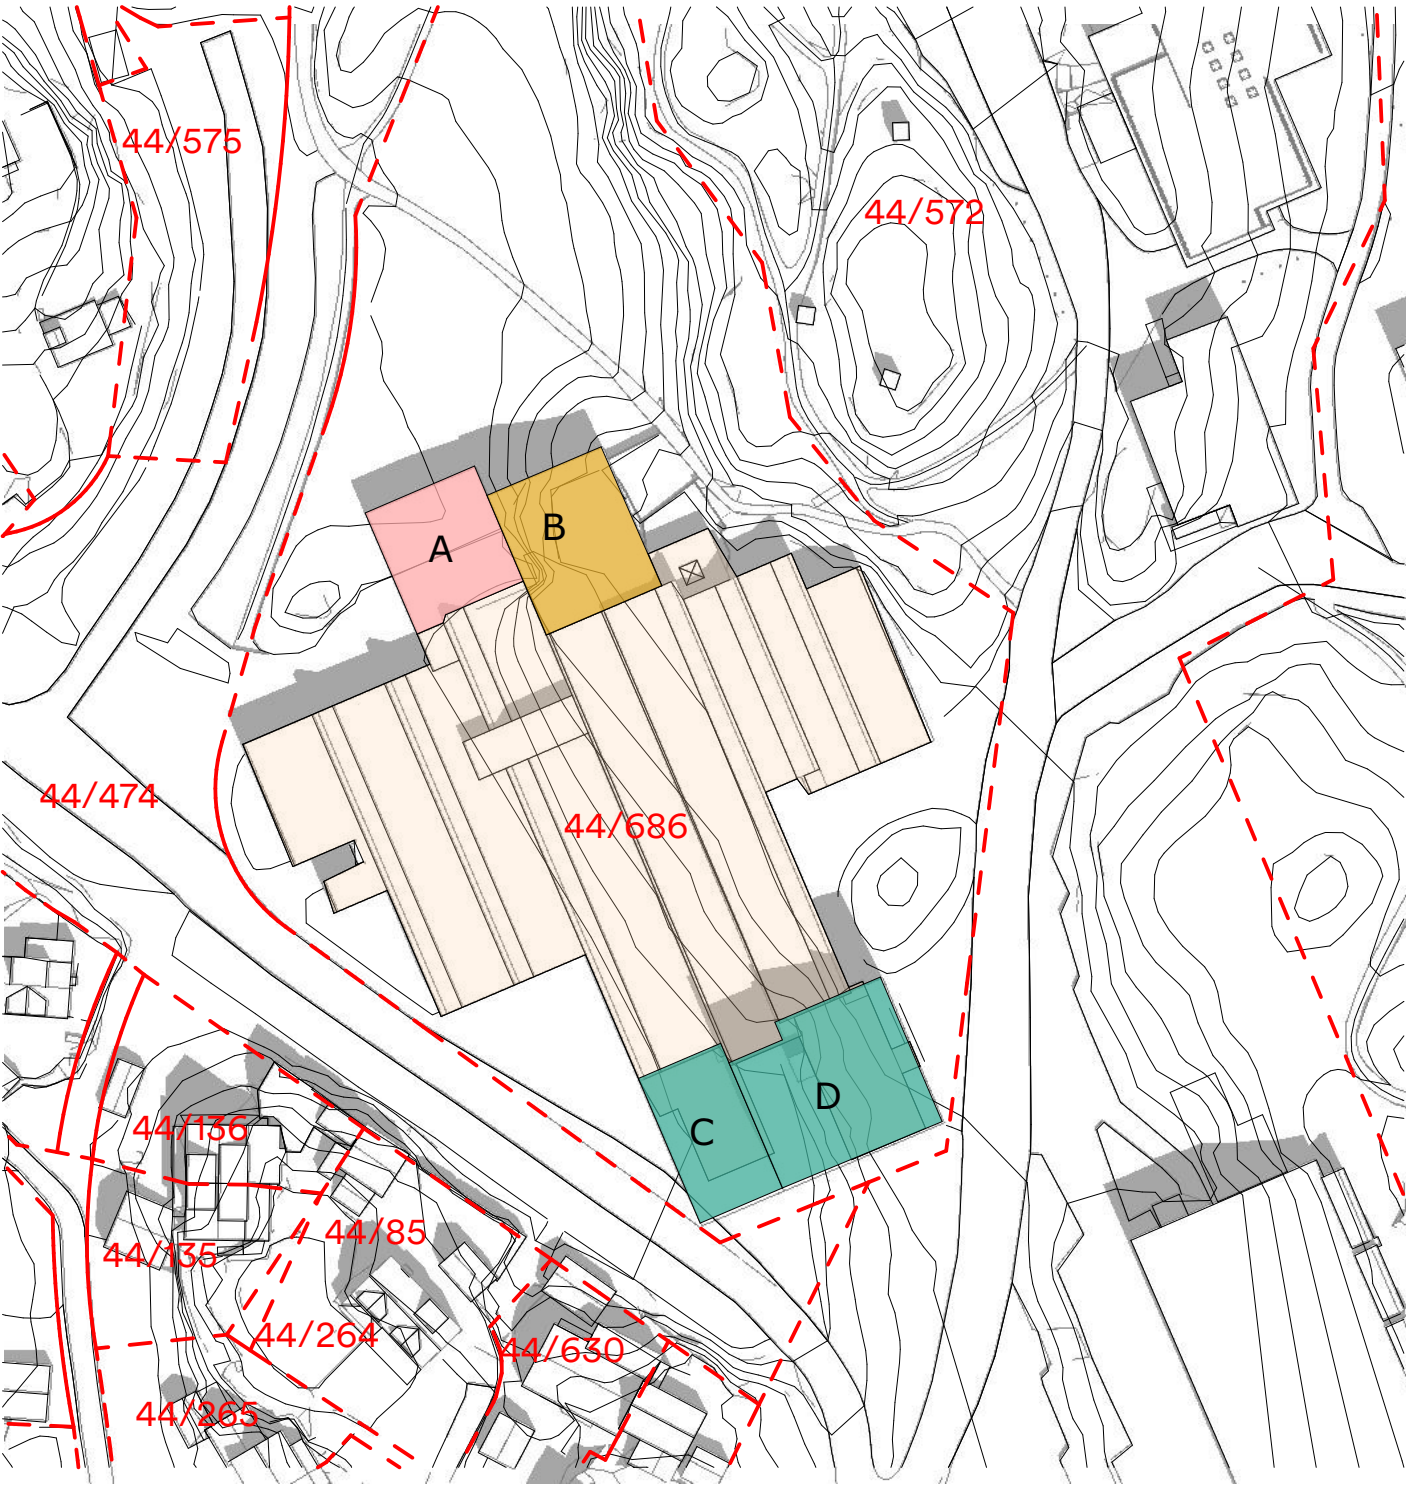

Eksisterende situasjon

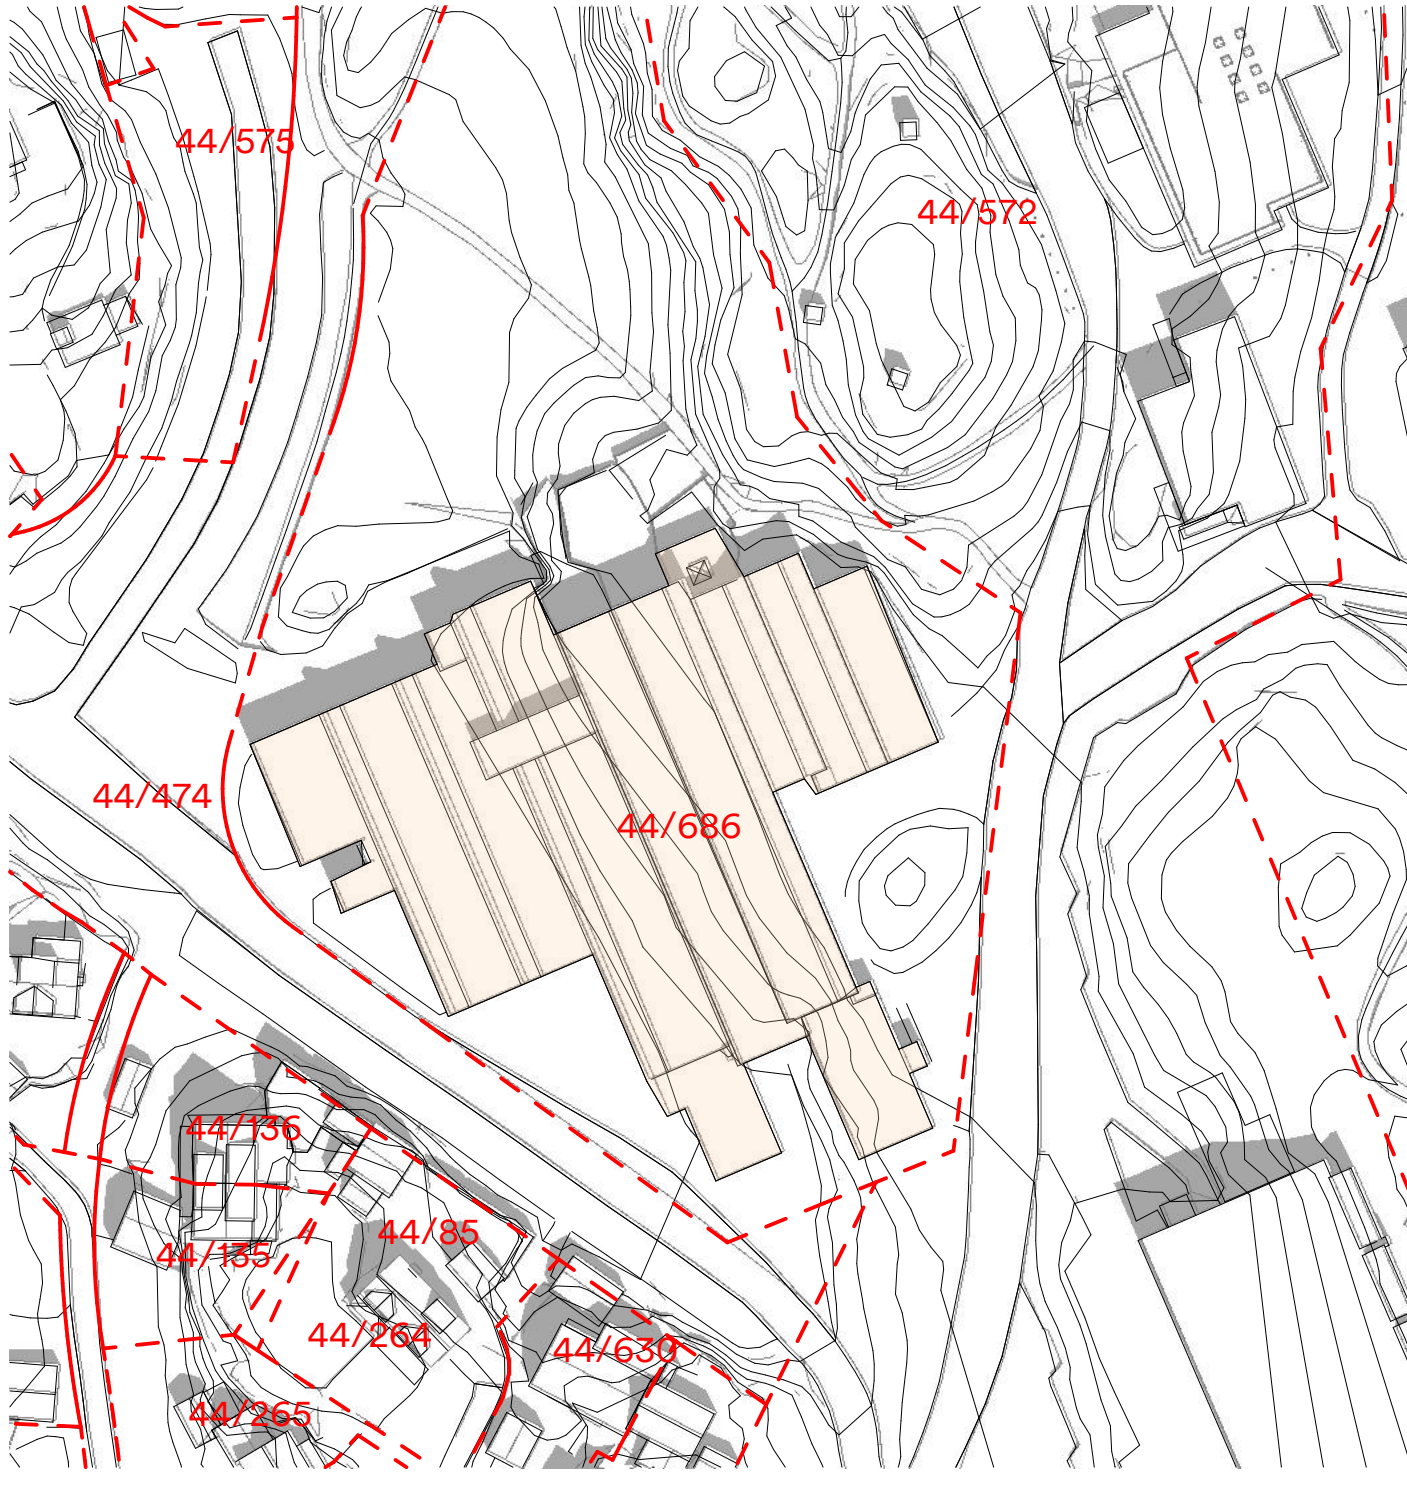

Filnavn: Slåtthaug VGS - Solstudie regulering AC27 oppdatert.jn

Vestland fylkeskommune
Fana. Gnr. 44, bnr. 572 mfl.
Slåtthaug skole


A 200 10 006 Sol-og skyggestudie
20 mai kl. 12 (Alternativ justering av reguleringsforslag)

Prosjektnummer 1350046476
Målestokk 1:1000
Prosjektfase Regulering
Dato 08.04.2025

Henning
Larsen


Tegneforklaring

- Eksisterende bygg
- Tilbygg
- Tilbygg Bygg A
- Sol
- Skygge
- Tilbygg Bygg B
- Eiendomsgrense

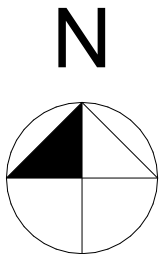


Dato 20.05
Tidspunkt 15:00

Ny situasjon (Alternativ justering av reguleringsforslag)

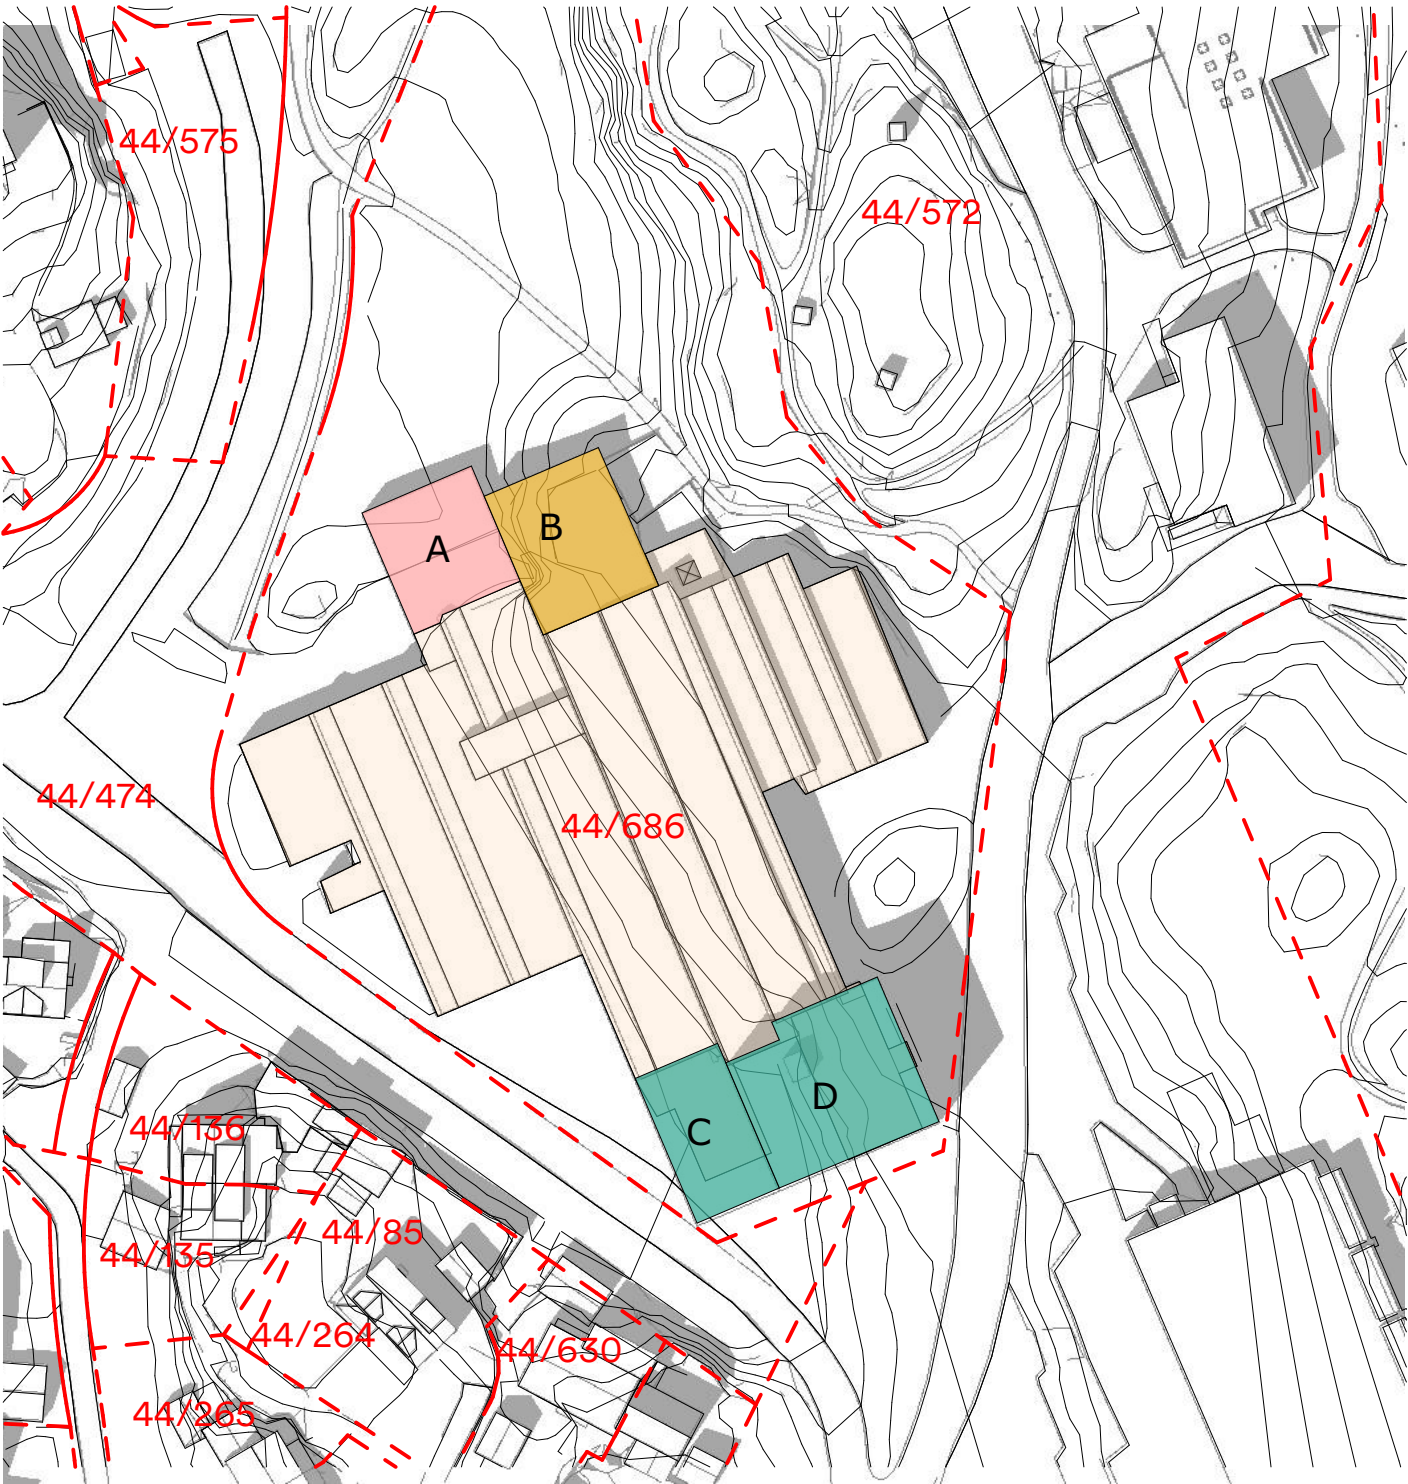

Eksisterende situasjon

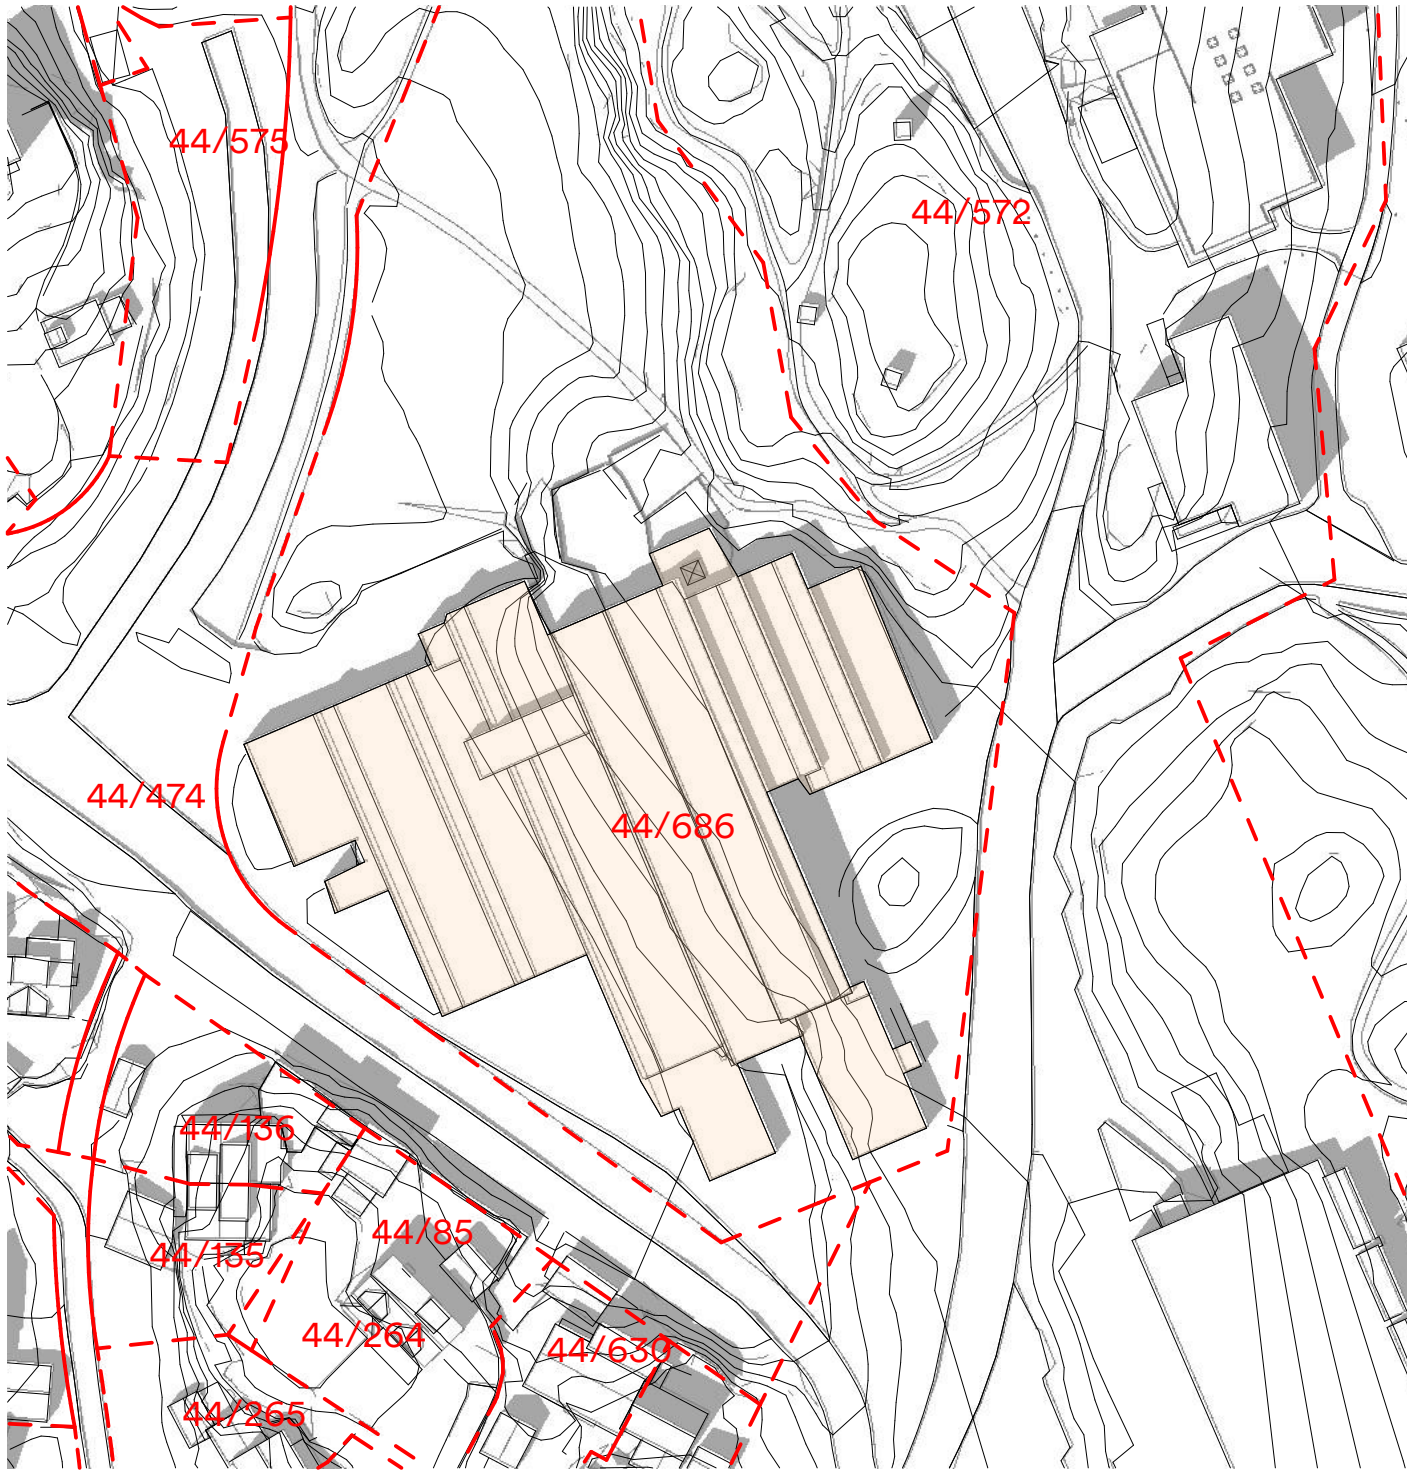

Filnavn: Slåtthaug VGS - Solstudie regulering AC27 oppdatert.jn

Vestland fylkeskommune
Fana. Gnr. 44, bnr. 572 mfl.
Slåtthaug skole

A 200 10 007 Sol- og skyggestudie
20 mai kl. 15 (Alternativ justering av reguleringsforslag)

Prosjektnummer	1350046476	Målestokk	1:1000
Prosjektfase	Regulering	Dato	08.04.2025


**Henning
Larsen**

Filnavn: Slåtthaug VGS - Solstudie regulering AC27 oppdatert.pjn


Tegneforklaring

- Eksisterende bygg
- Tilbygg
- Tilbygg Bygg A
- Sol
- Skygge
- Tilbygg Bygg B
- Eiendomsgrense


Ny situasjon (Alternativ justering av reguleringsforslag)

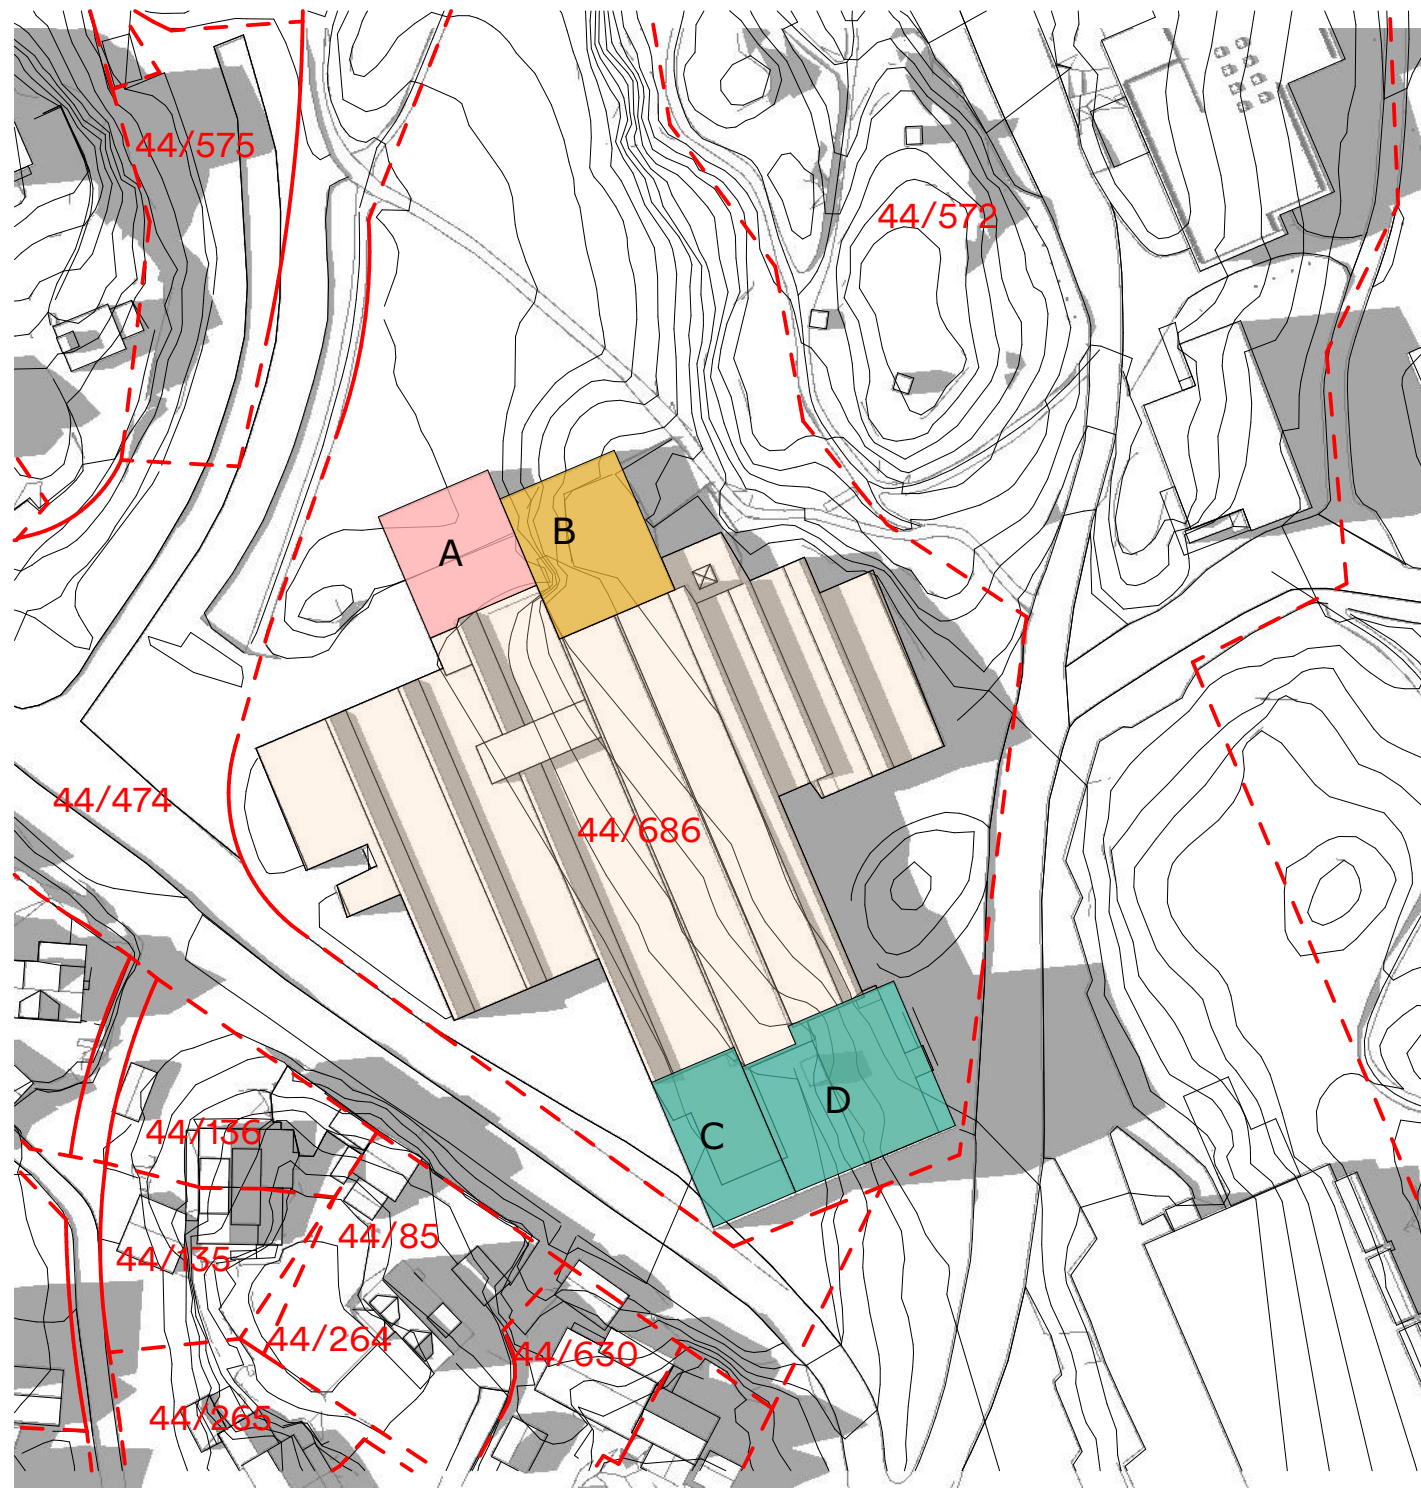

Eksisterende situasjon

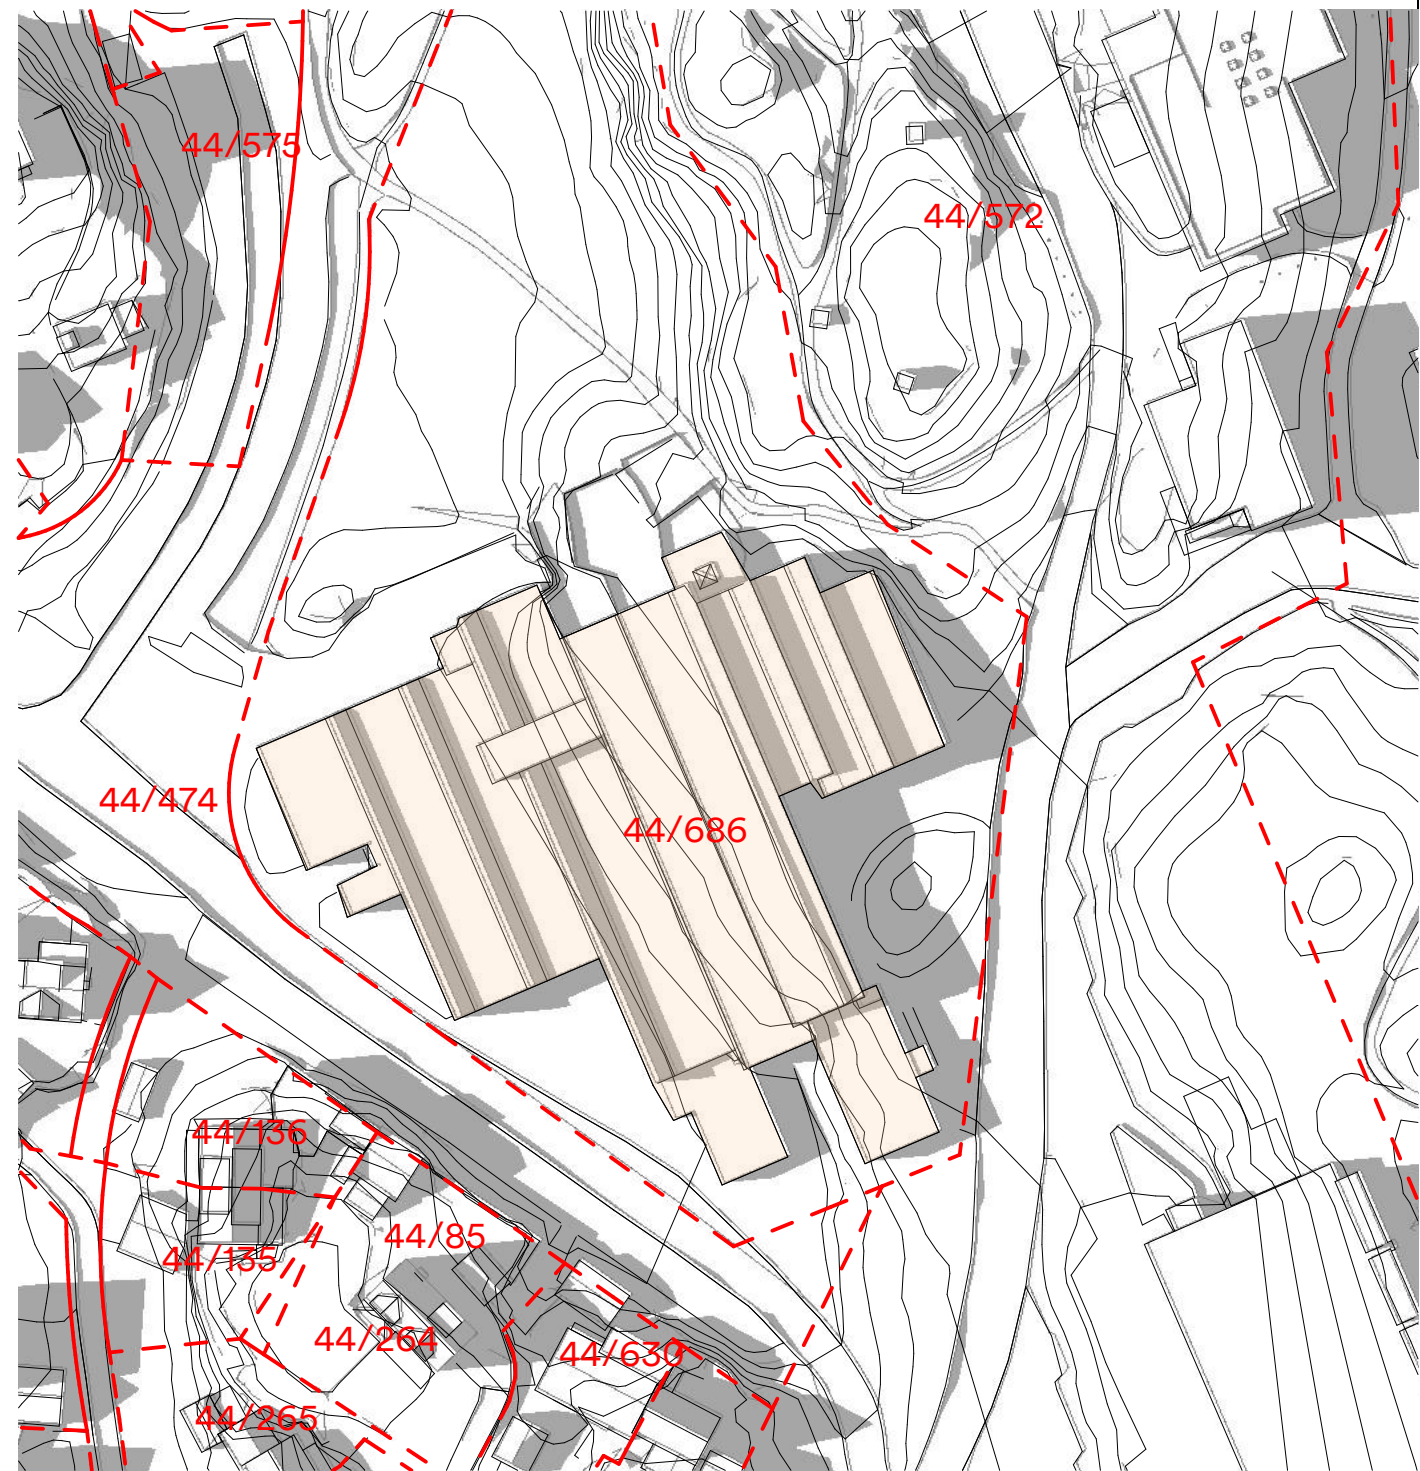

N

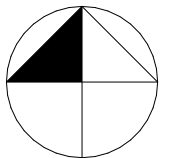

Dato 20.05
Tidspunkt 18:00

Tegneforklaring


- Eksisterende bygg

Tilbygg

Tilbygg Bygg A
- Sol


Skygge

Tilbygg Bygg B
- Eiendomsgrense

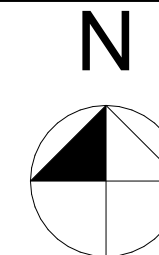


Dato 20.05
Tidspunkt 20:00

Ny situasjon (Alternativ justering av reguleringsforslag)

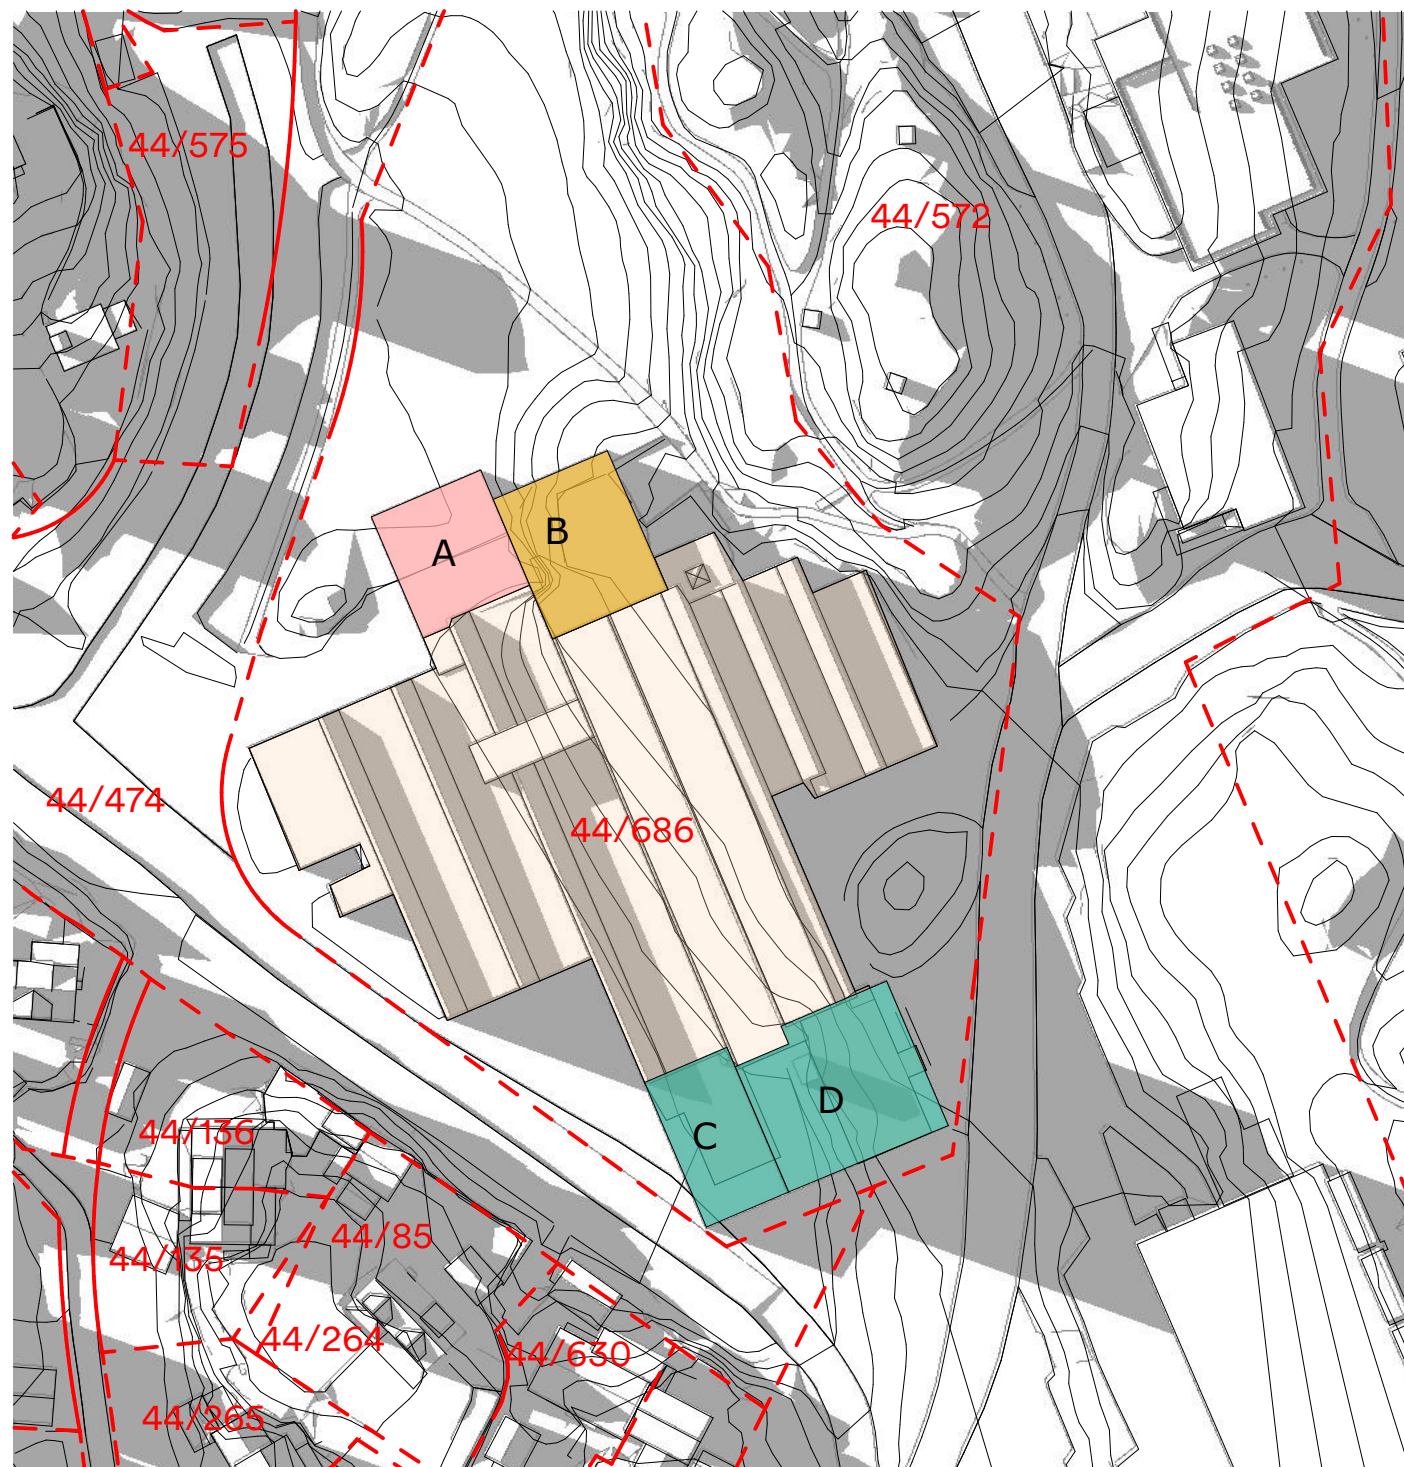


Eksisterende situasjon

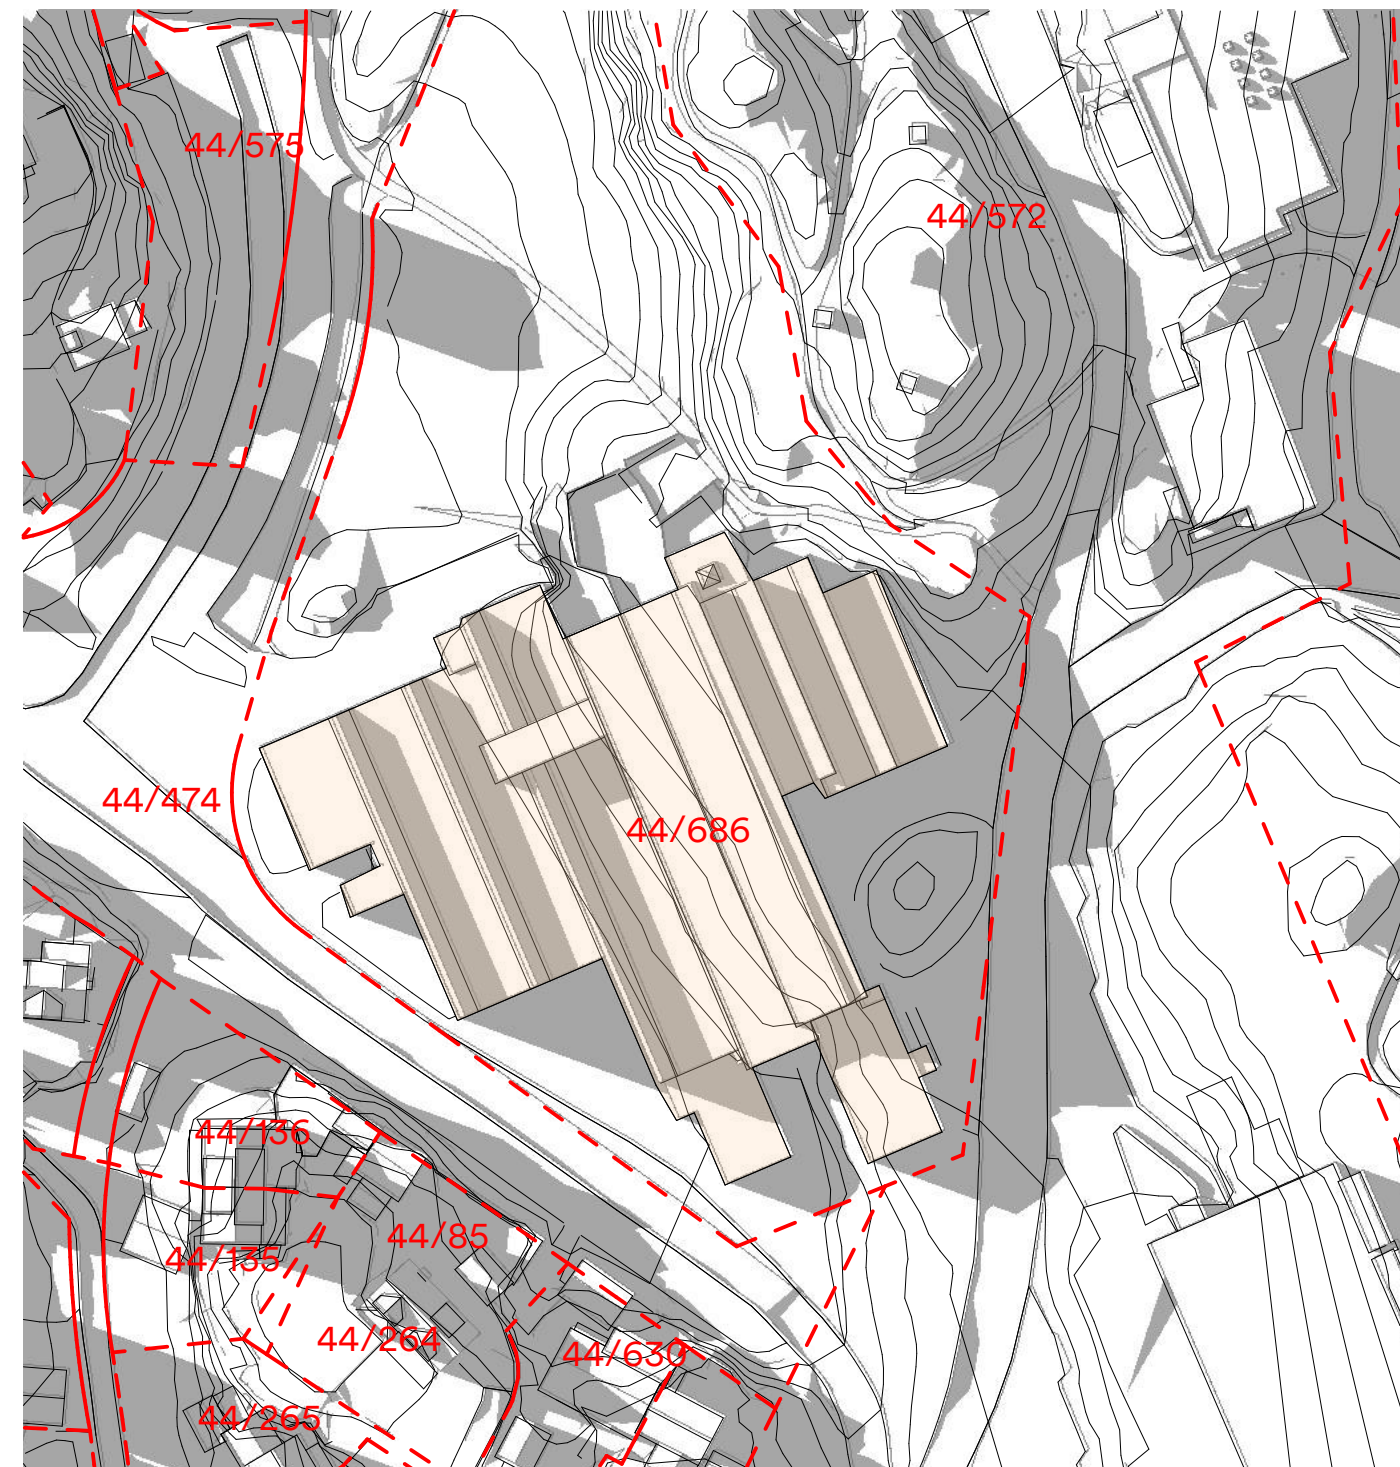


Tegneforklaring

- Eksisterende bygg
- Tilbygg
- Tilbygg Bygg A
- Sol
- Skygge
- Tilbygg Bygg B
- Eiendomsgrense

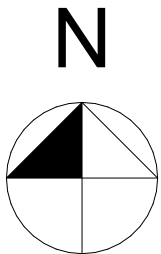


Dato 21.06
Tidspunkt 08:00

Ny situasjon (Alternativ justering av reguleringsforslag)

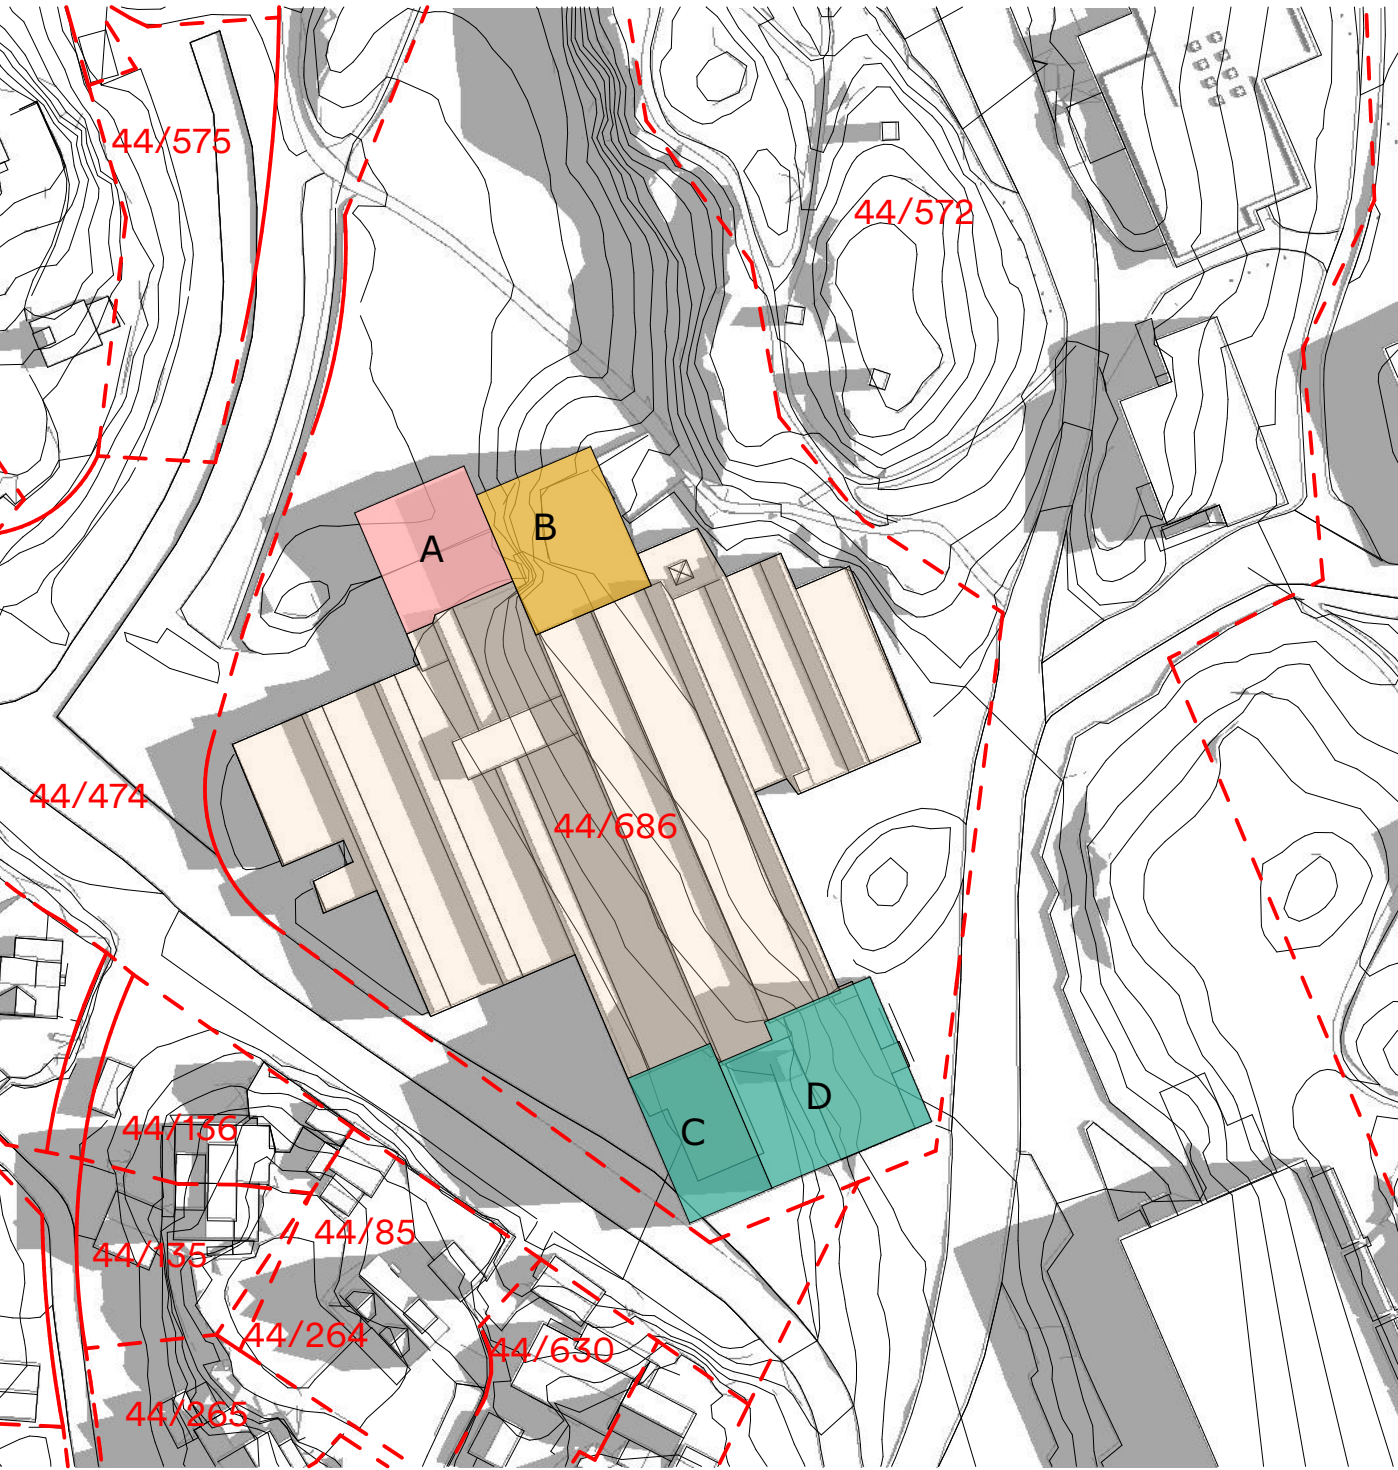

Eksisterende situasjon

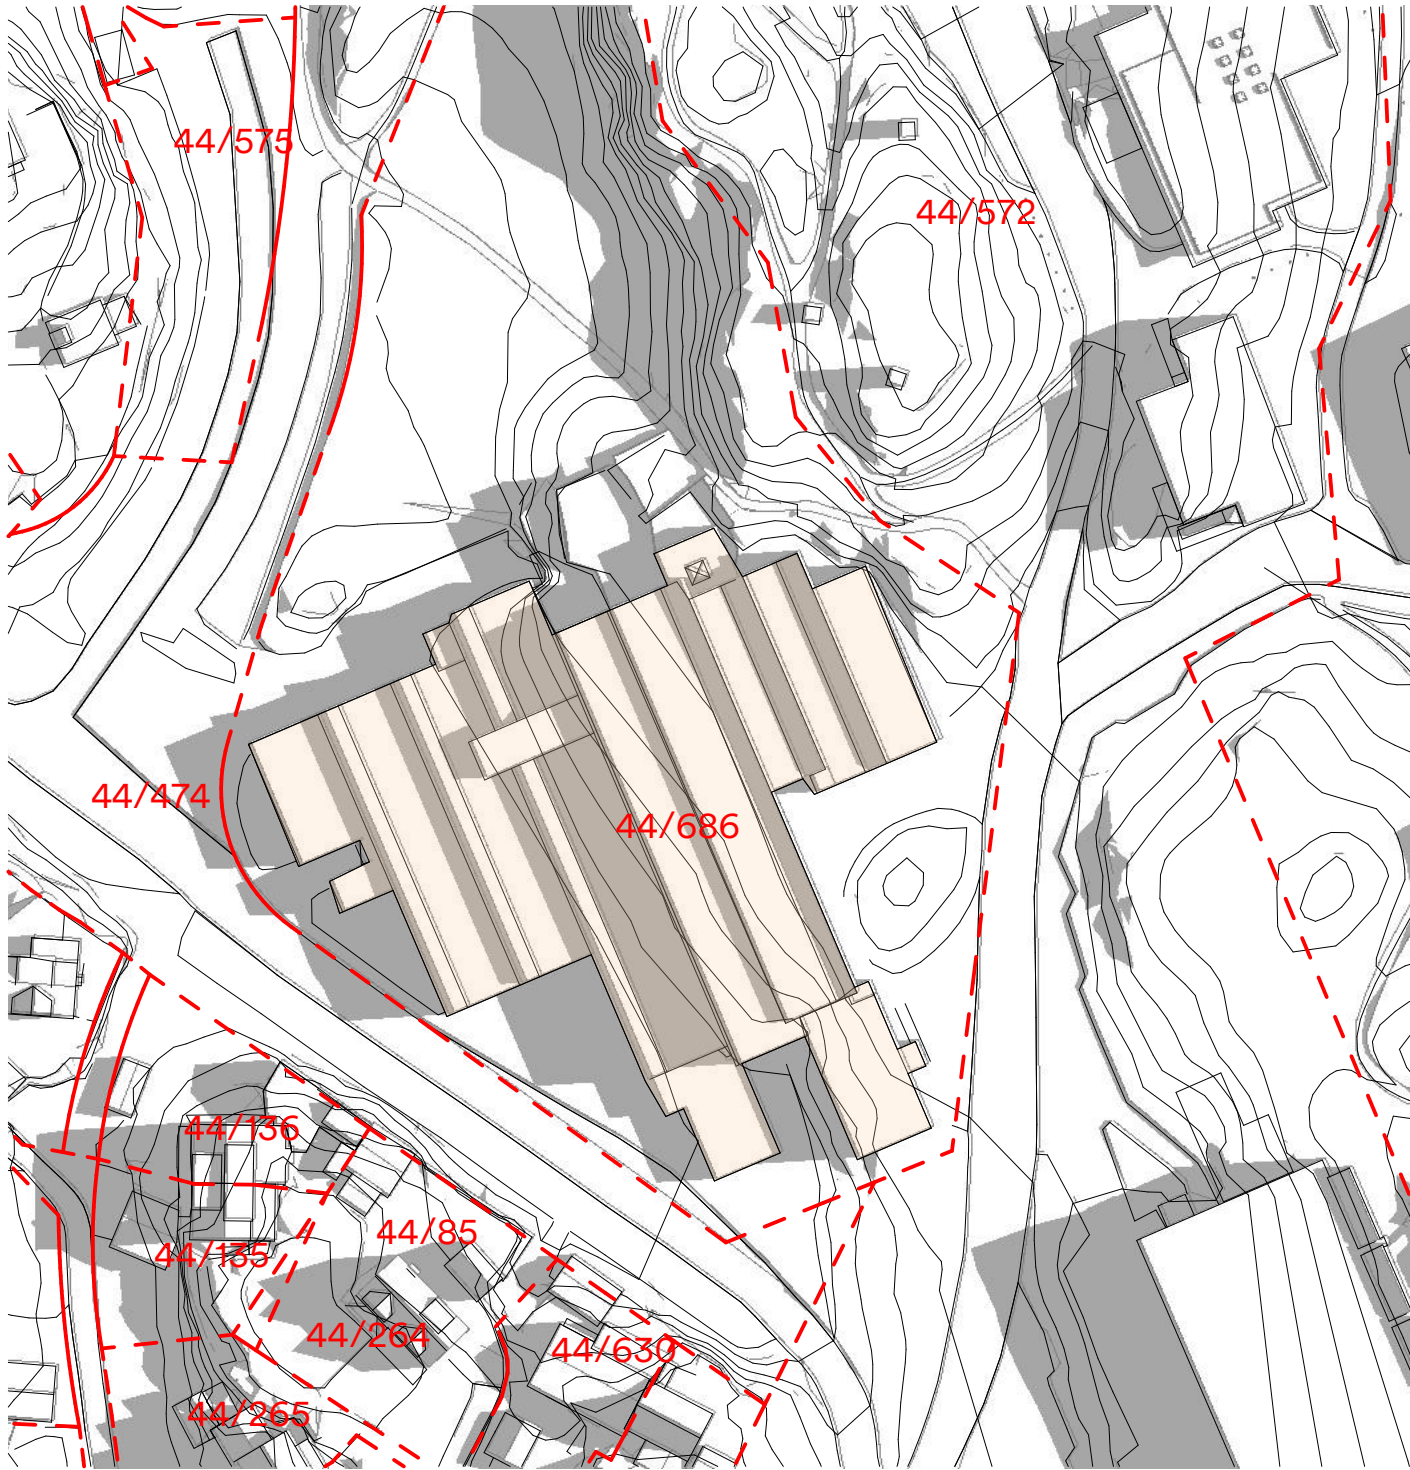

Filnavn: Slåtthaug VGS - Solstudie regulering AC27 oppdatert.dgn

Vestland fylkeskommune
Fana. Gnr. 44, bnr. 572 mfl.
Slåtthaug skole


A 200 10 010 Sol-og skyggestudie
21 juni kl.08 (Alternativ justering av reguleringsforslag)

Prosjektnummer 1350046476
Målestokk 1:1000
Prosjektfase Regulering
Dato 08.04.2025

Henning
Larsen


Tegneforklaring

- Eksisterende bygg
- Tilbygg
- Tilbygg Bygg A
- Sol
- Skygge
- Tilbygg Bygg B
- Eiendomsgrense

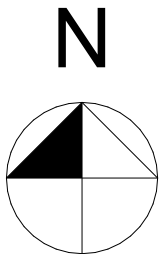


Dato 21.06
Tidspunkt 12:00

Ny situasjon (Alternativ justering av reguleringsforslag)

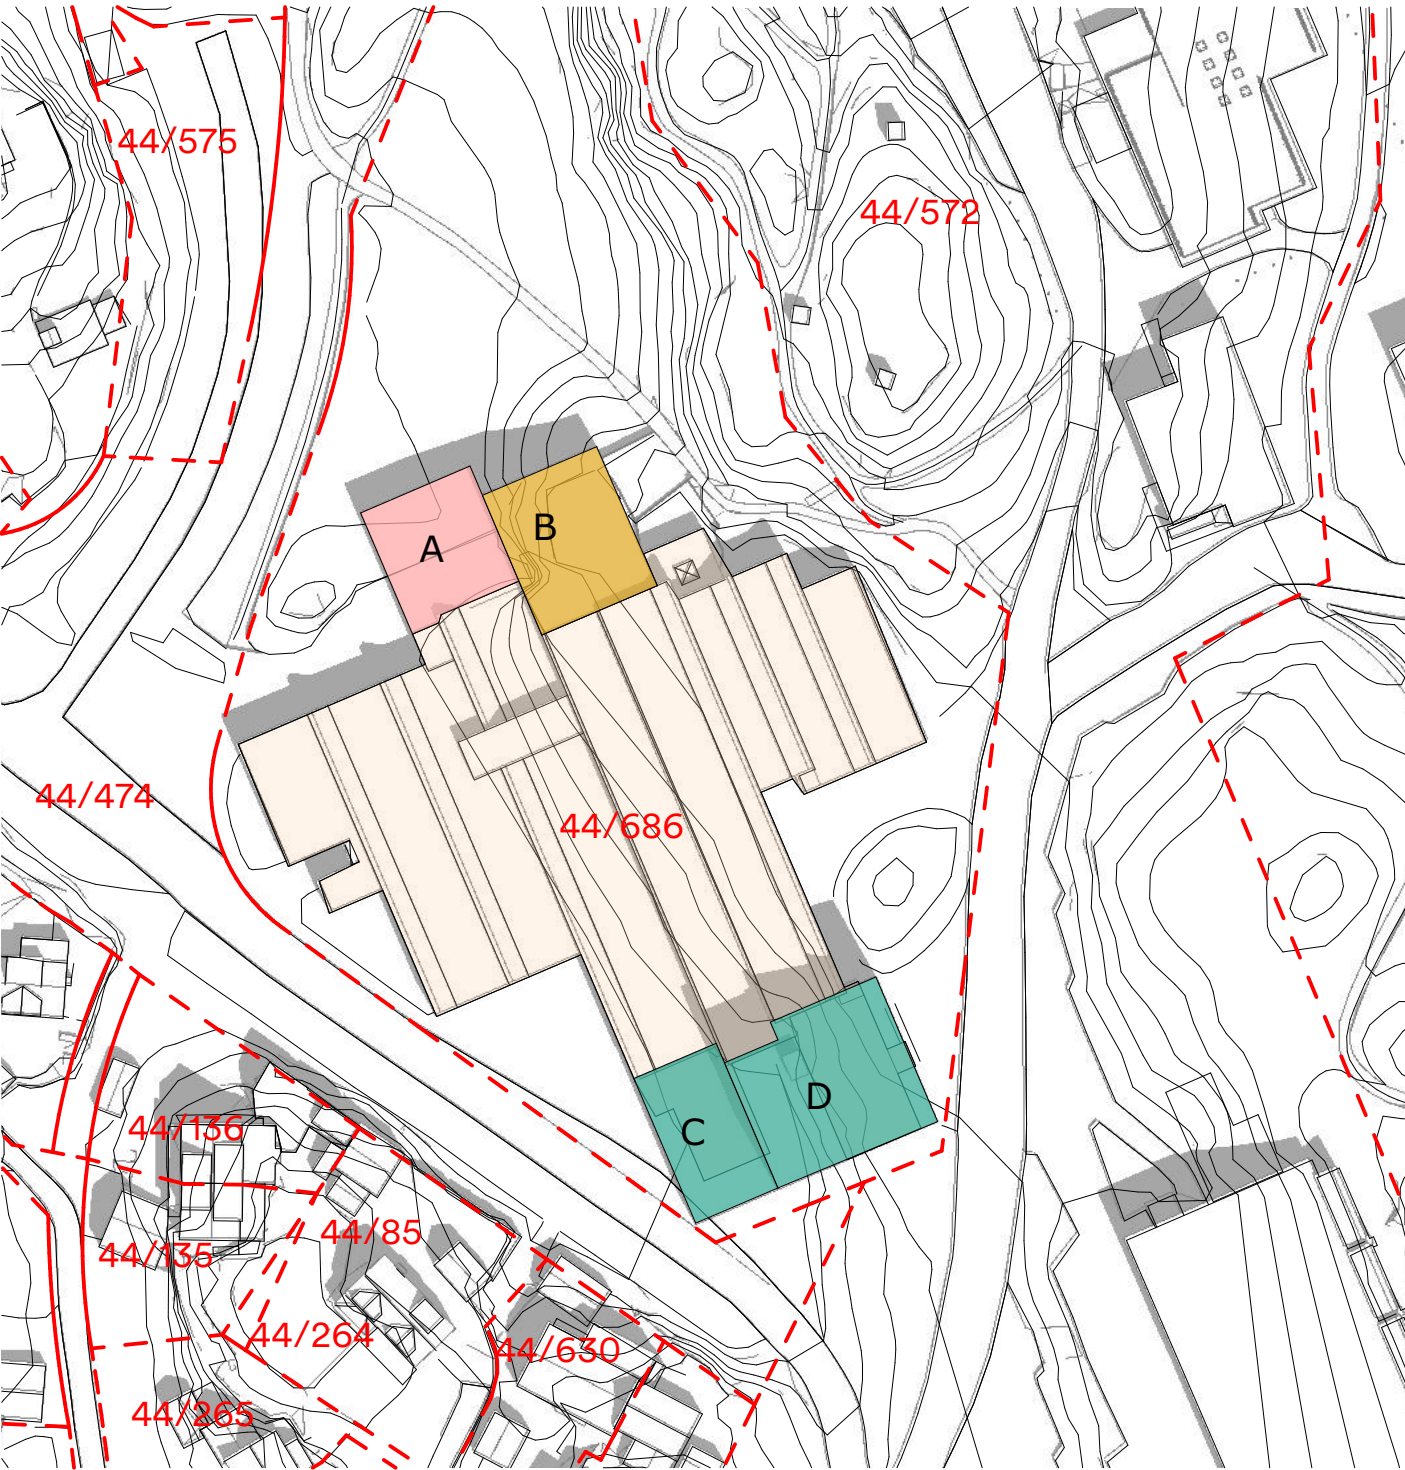

Eksisterende situasjon

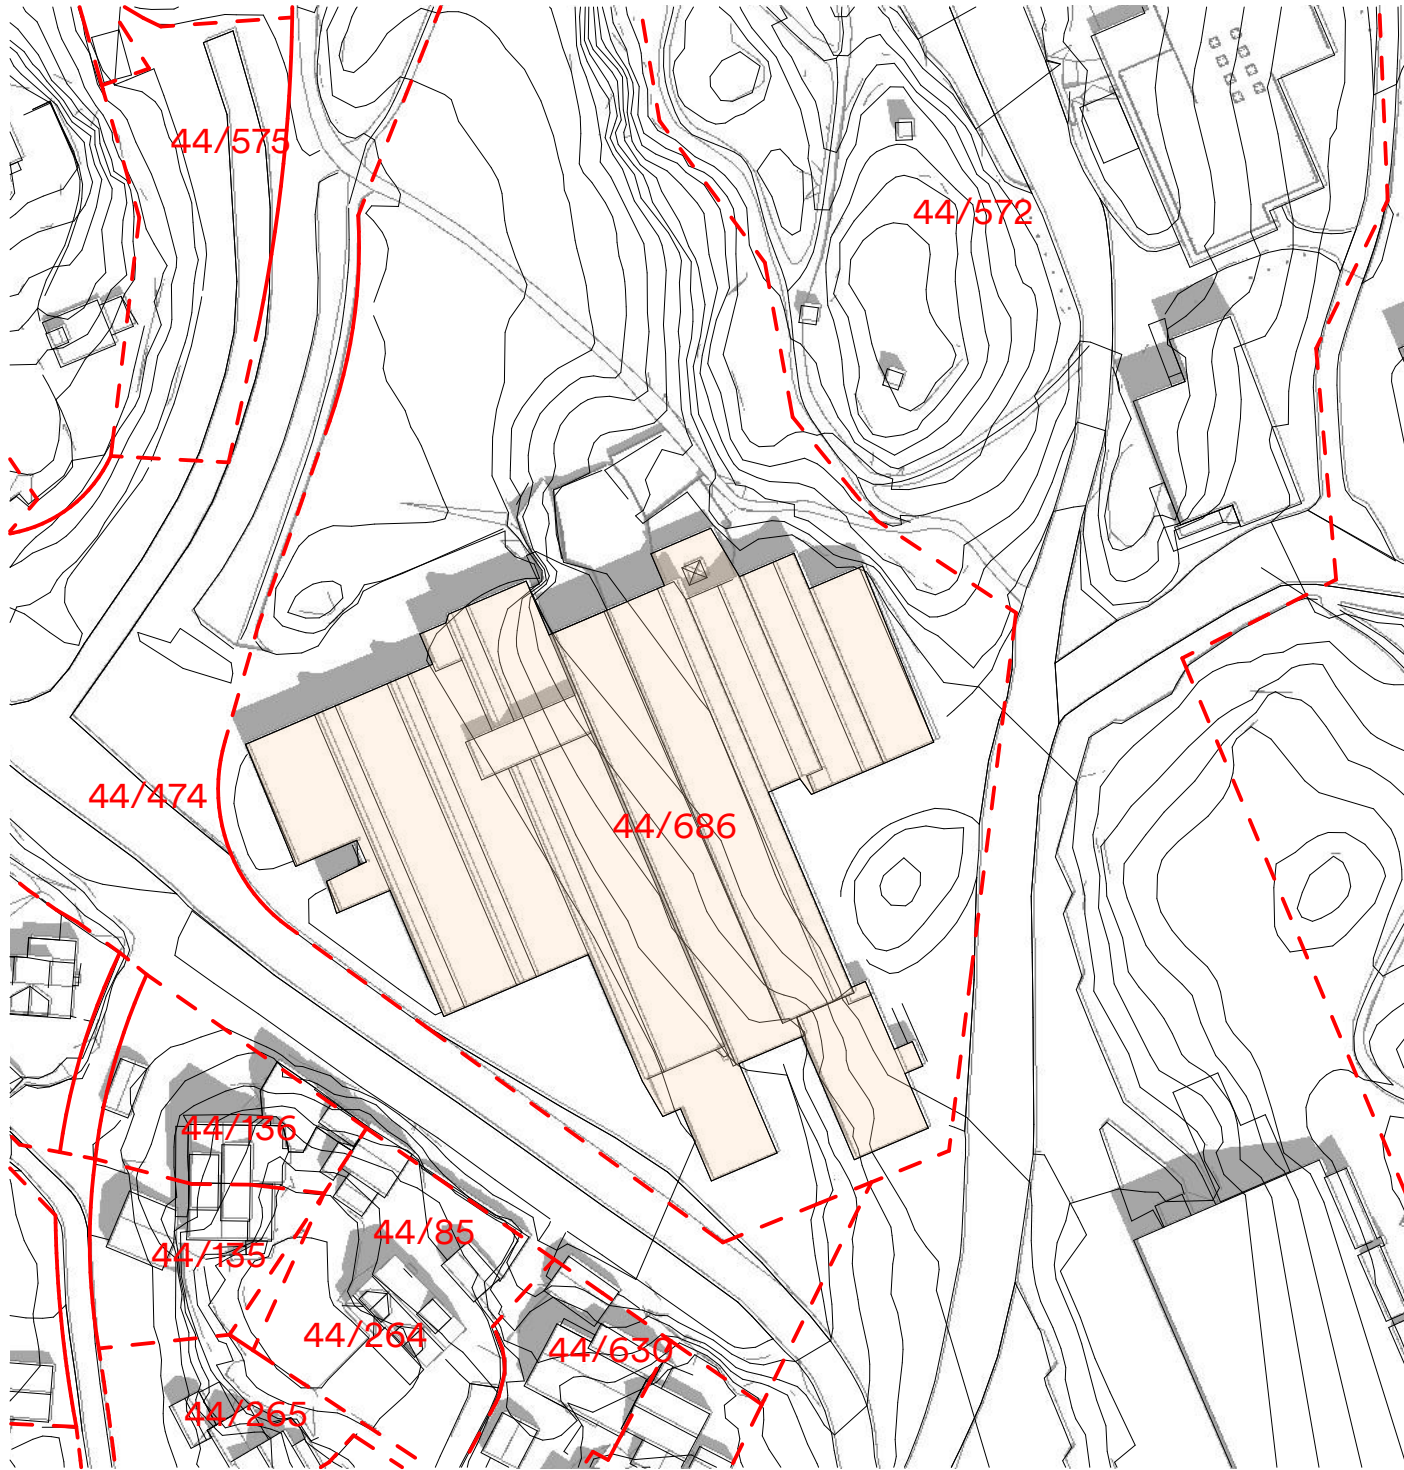

Filnavn: Slåtthaug VGS - Solstudie regulering AC27 oppdatert.rvt

Vestland fylkeskommune
Fana. Gnr. 44, bnr. 572 mfl.
Slåtthaug skole


A 200 10 011 Sol- og skyggestudie
21 juni kl.12 (Alternativ justering av reguleringsforslag)

Prosjektnummer	1350046476	Målestokk	1:1000
Prosjektfase	Regulering	Dato	08.04.2025

**Henning
Larsen**


Tegneforklaring

- Eksisterende bygg
- Tilbygg
- Tilbygg Bygg A
- Sol
- Skygge
- Tilbygg Bygg B
- Eiendomsgrense

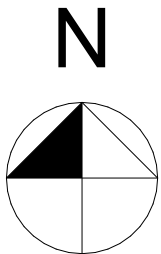


Dato 21.06
Tidspunkt 18:00

Ny situasjon (Alternativ justering av reguleringsforslag)

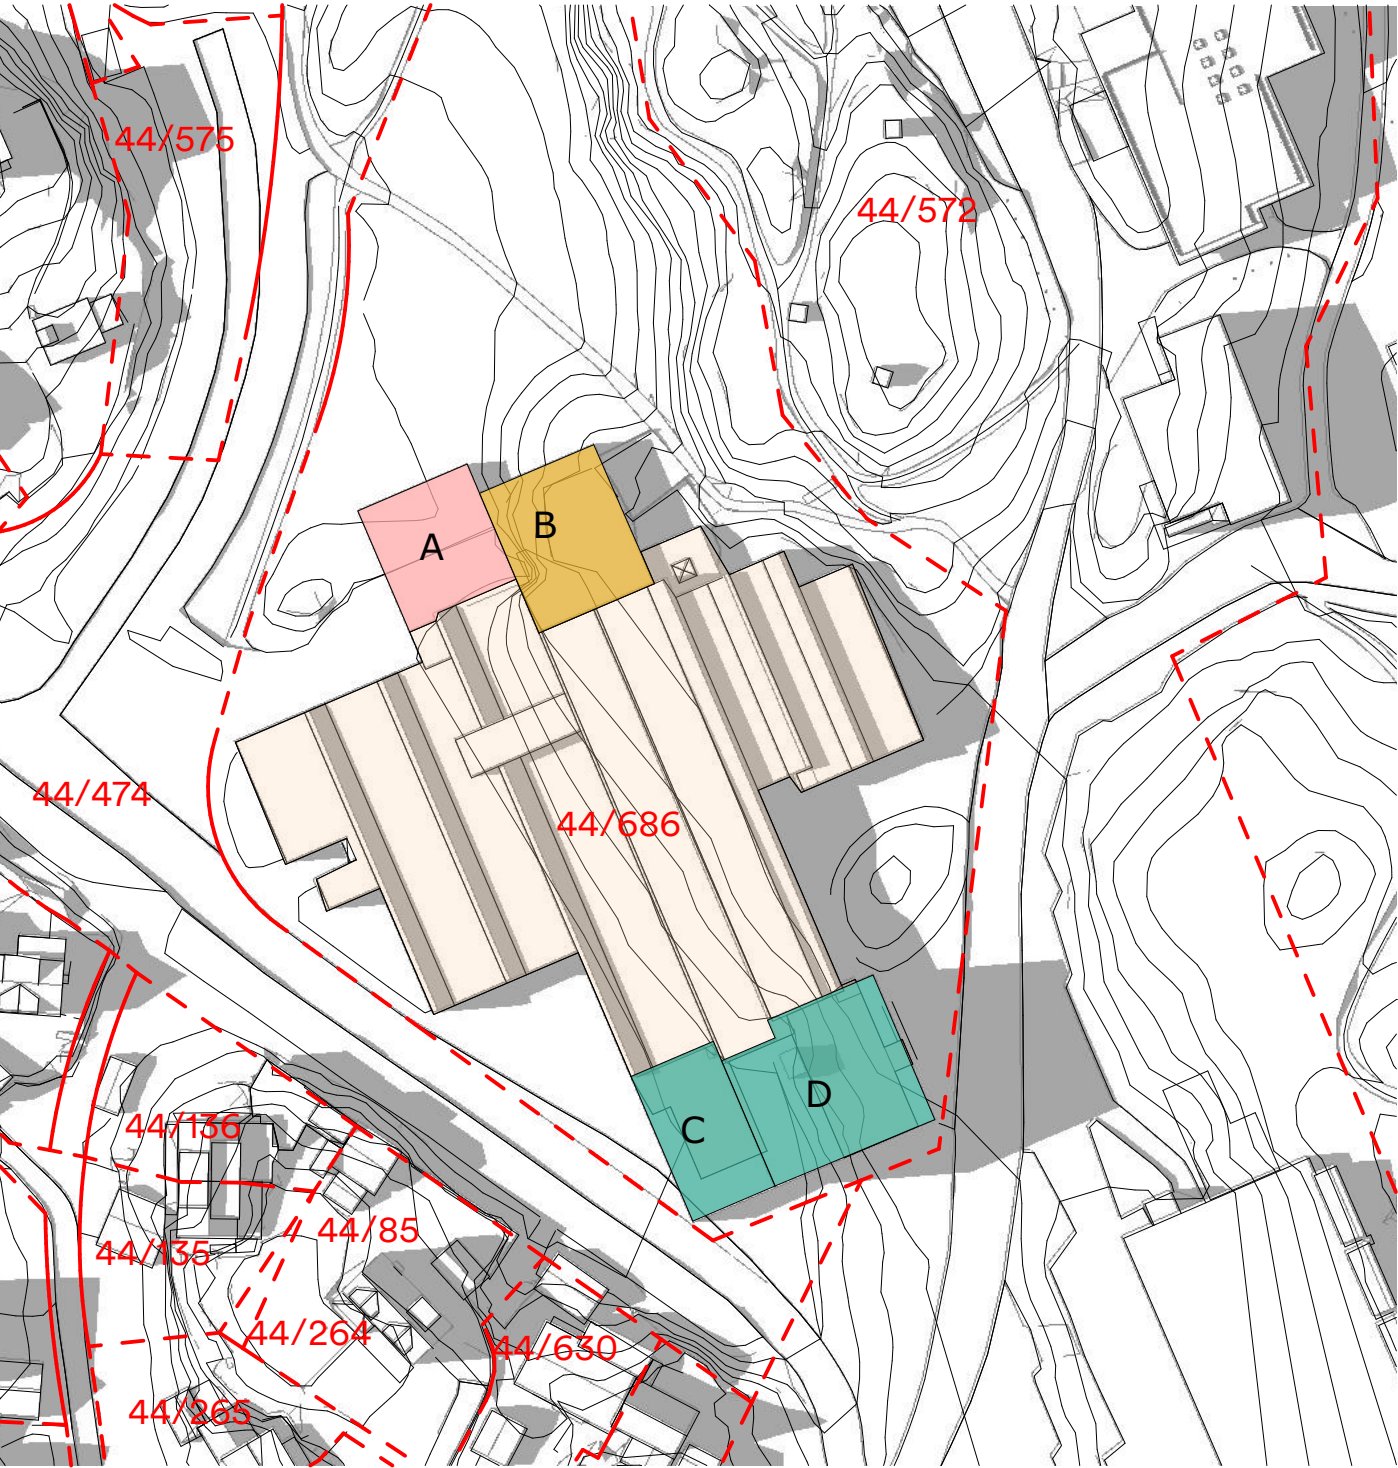

Eksisterende situasjon

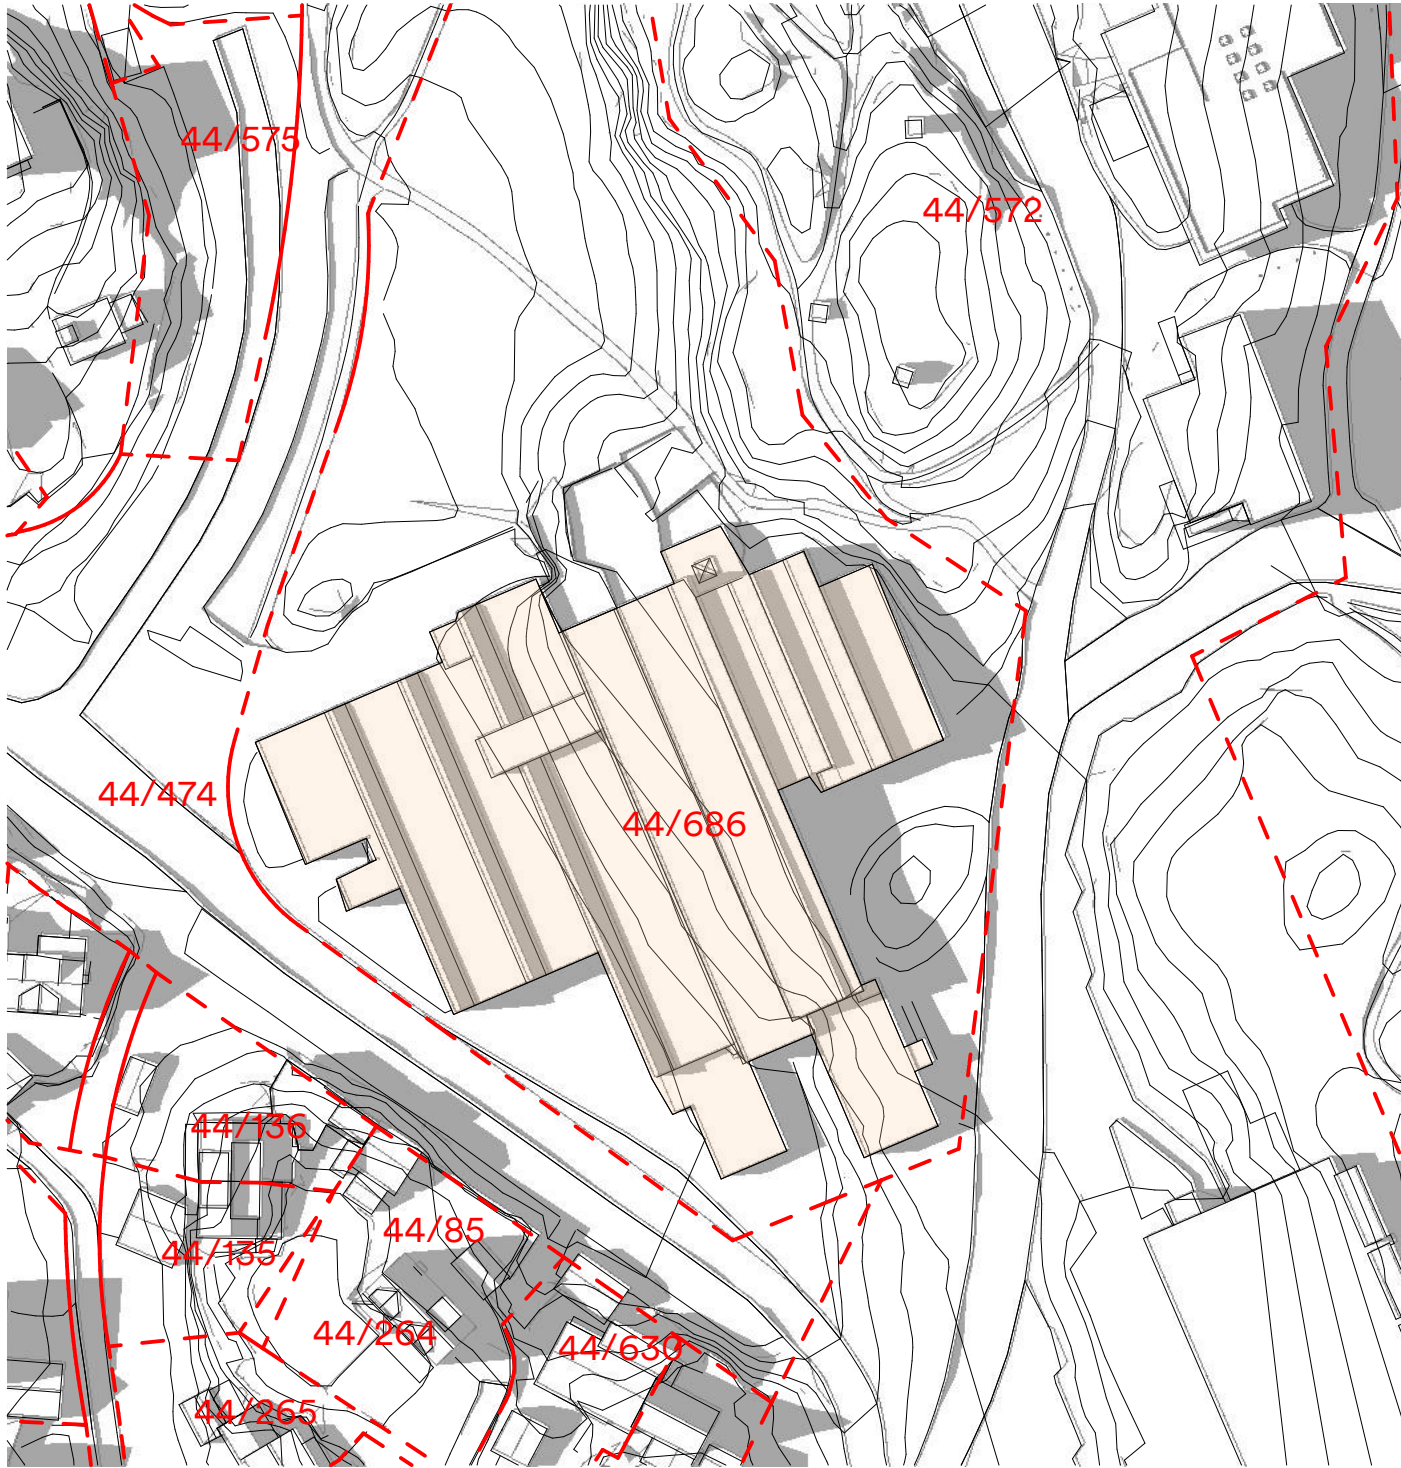

Filnavn: Slåtthaug VGS - Solstudie regulering AC27 oppdatert.pln

Vestland fylkeskommune
Fana. Gnr. 44, bnr. 572 mfl.
Slåtthaug skole


A 200 10 012 Sol- og skyggestudie
21 juni kl. 18 (Alternativ justering av reguleringsforslag)

Prosjektnummer 1350046476 Målestokk 1:1000
Prosjektfase Regulering Dato 08.04.2025

Henning
Larsen


Tegneforklaring

- Eksisterende bygg
- Tilbygg
- Tilbygg Bygg A
- Sol
- Skygge
- Tilbygg Bygg B
- Eiendomsgrense

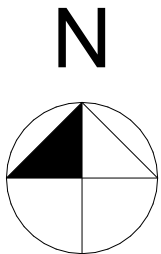


Dato 21.06
Tidspunkt 20:00

Ny situasjon (Alternativ justering av reguleringsforslag)

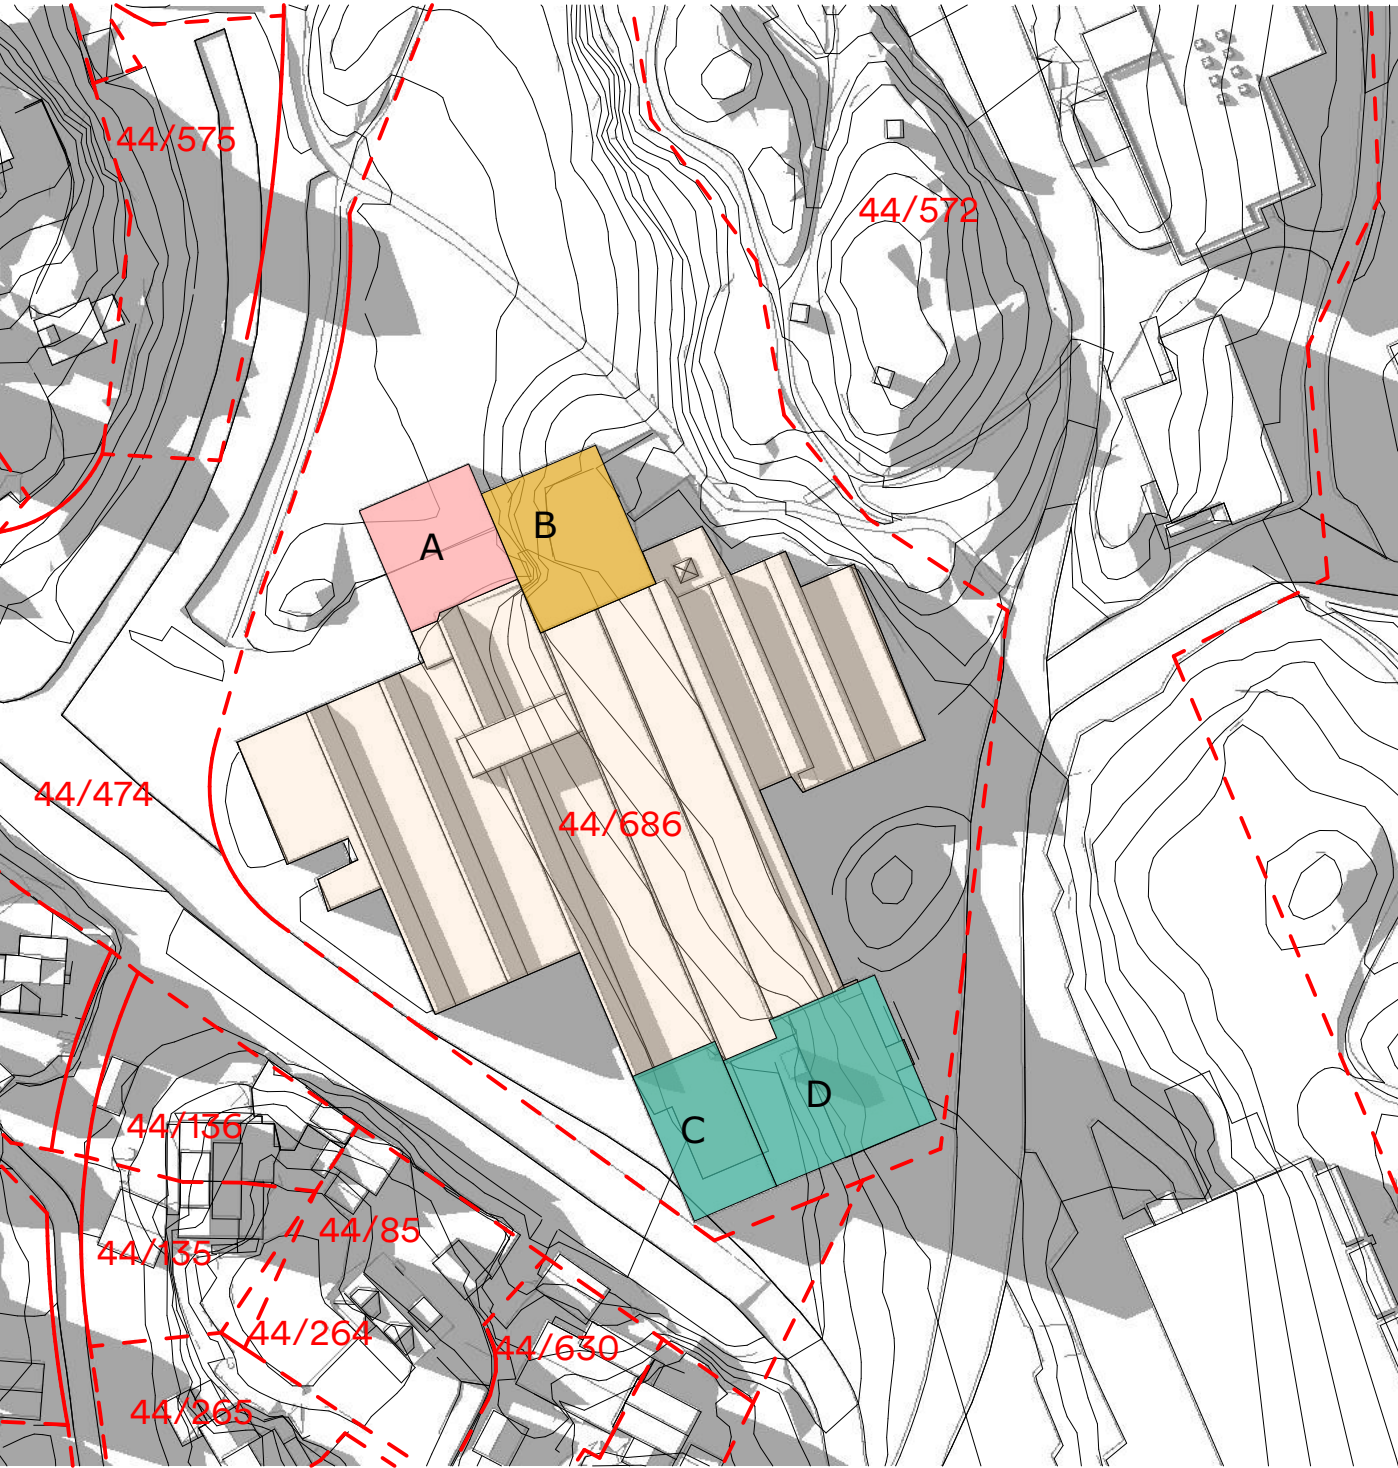


Eksisterende situasjon

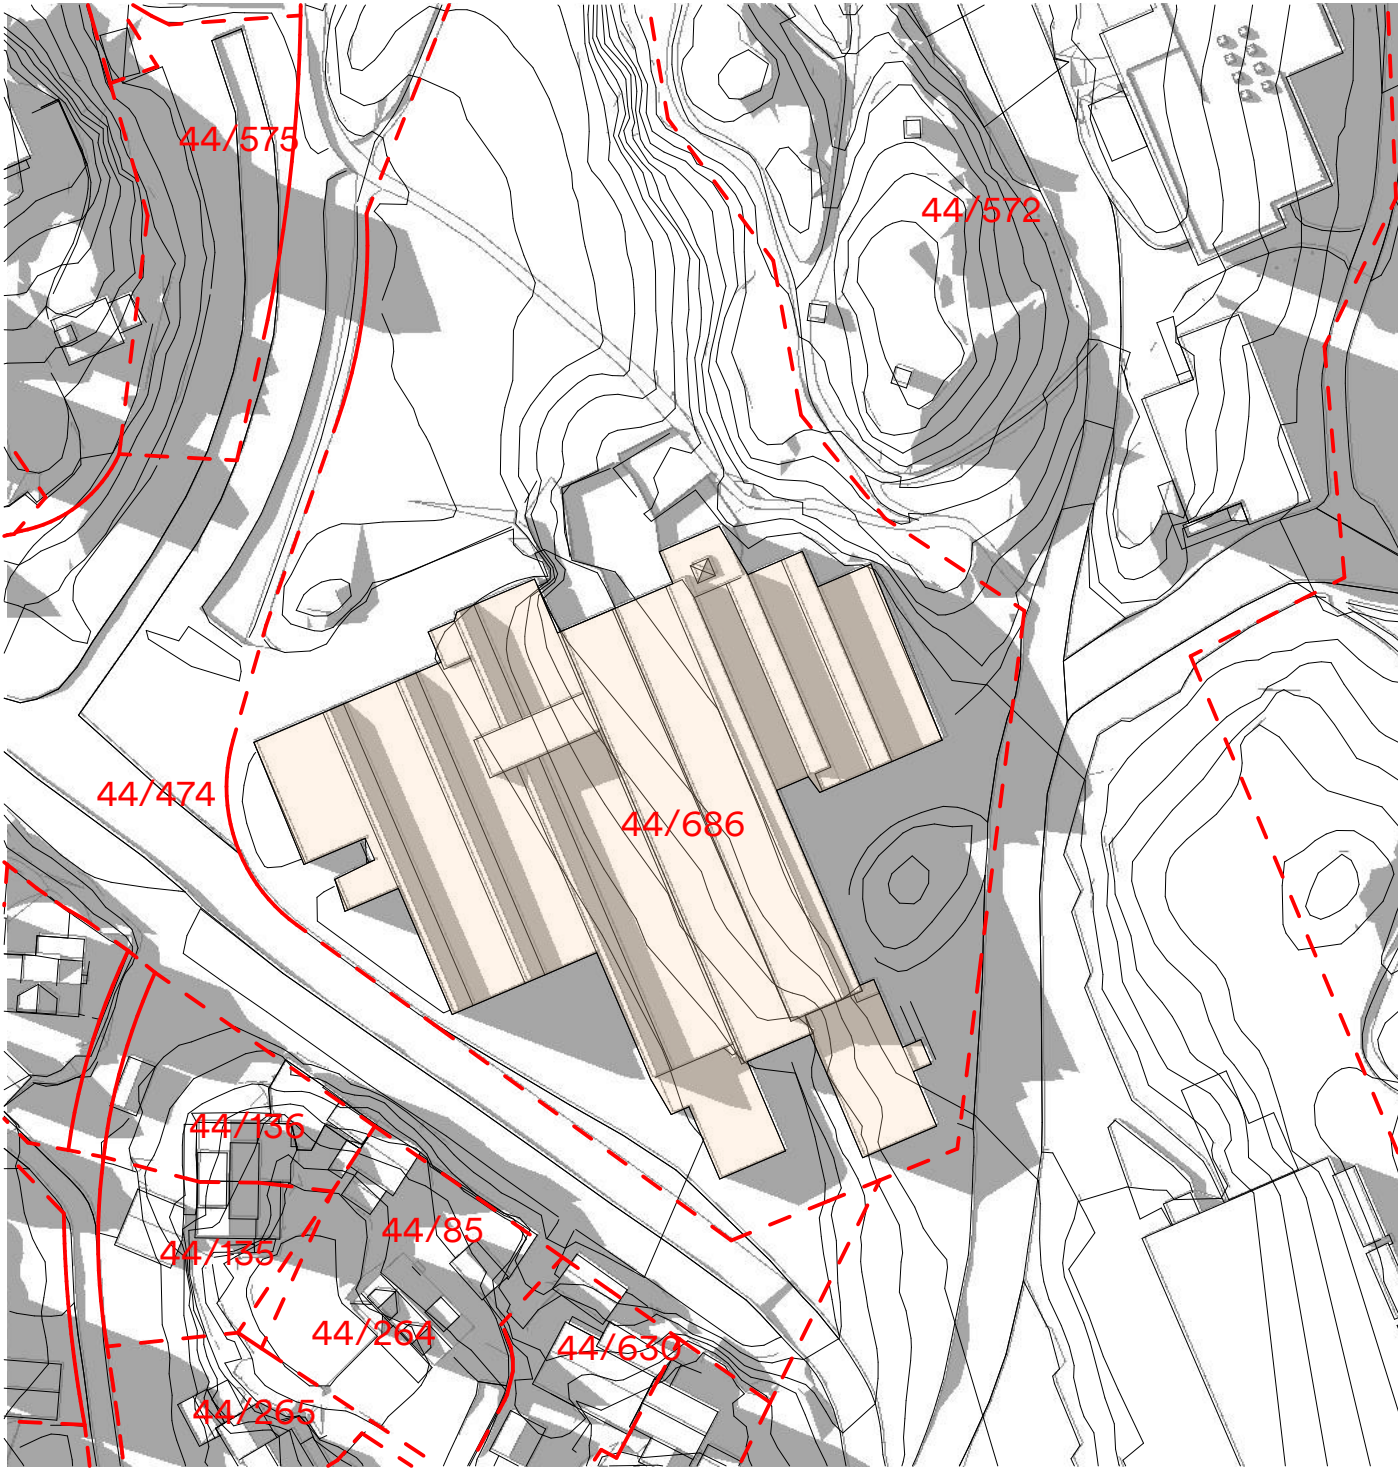

Filnavn: Slåtthaug VGS - Solstudie regulering AC27 oppdatert.pln


Tegneforklaring

- Eksisterende bygg
- Tilbygg
- Tilbygg Bygg A
- Sol
- Skygge
- Tilbygg Bygg B
- Eiendomsgrense

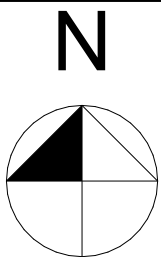

Dato 21.12
Tidspunkt 12:00

Ny situasjon (Alternativ justering av reguleringsforslag)

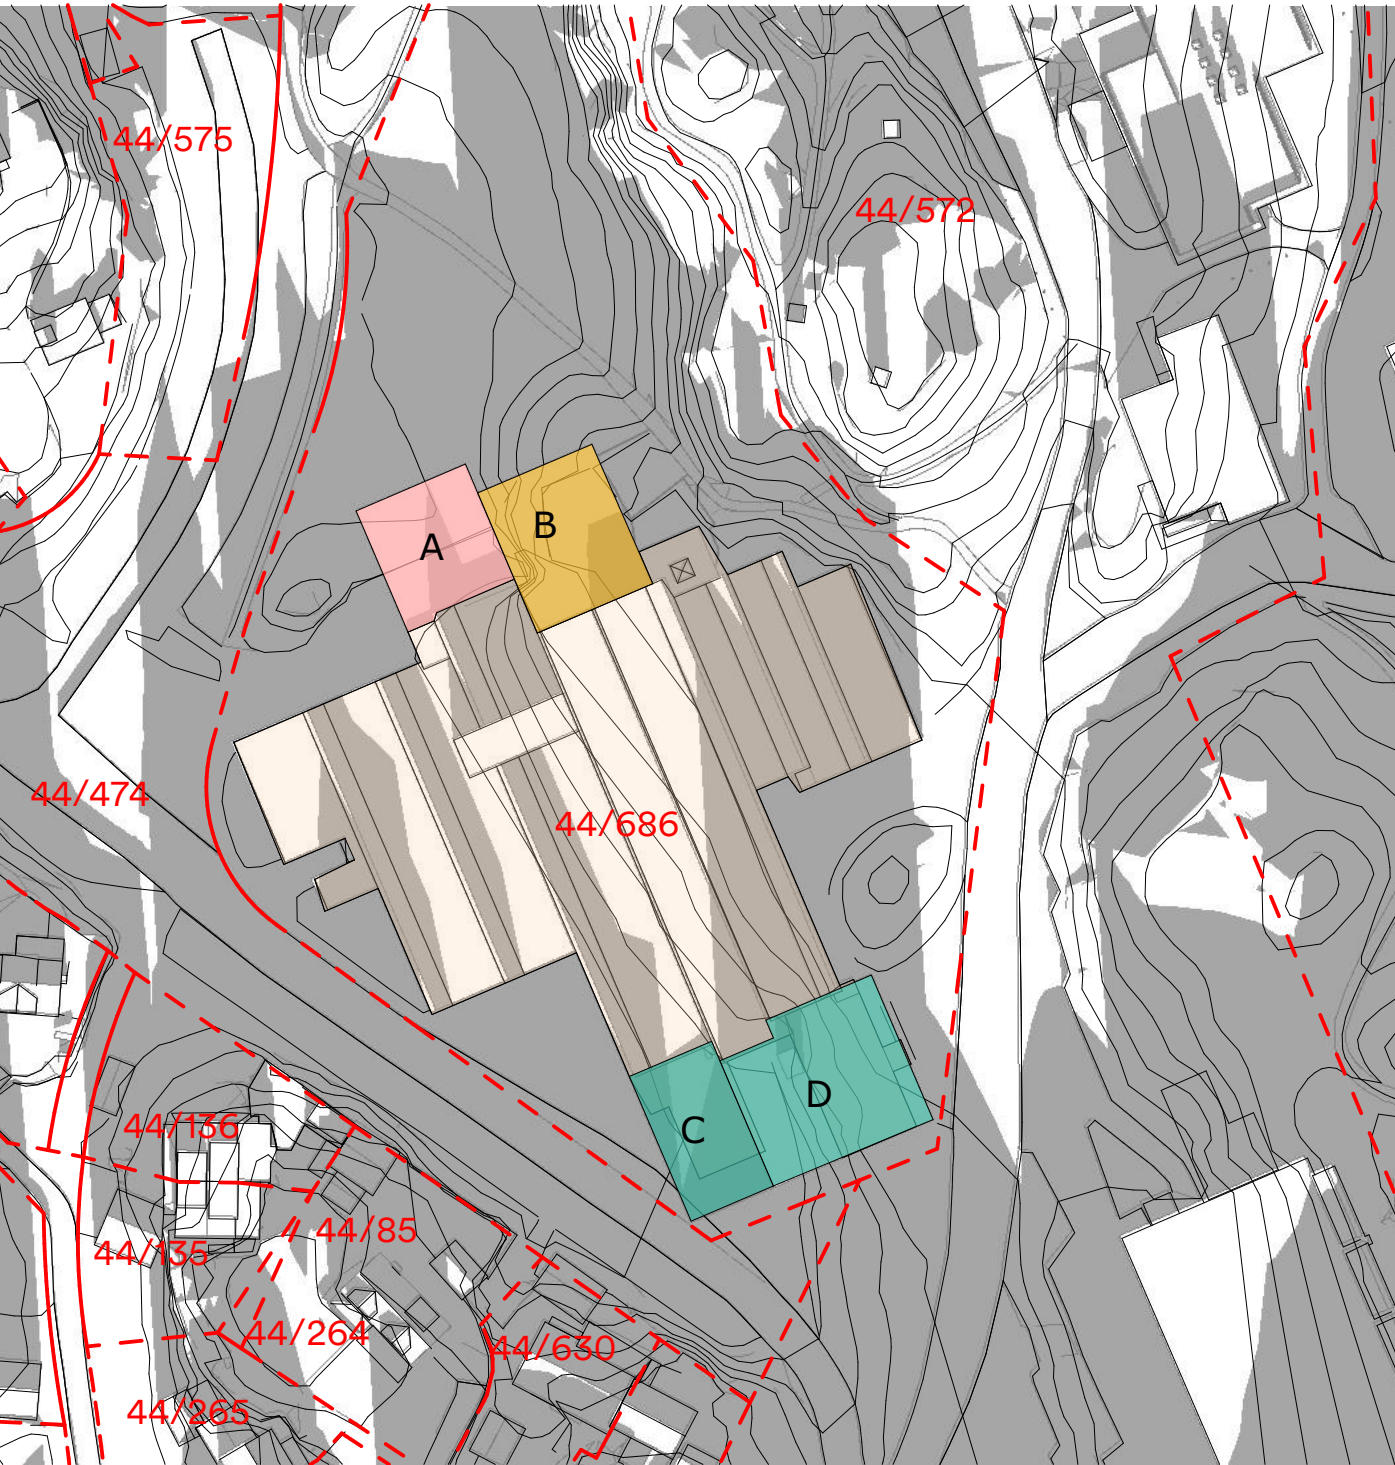

Eksisterende situasjon



Filnavn: Slåtthaug VGS - Solstudie regulering AC27 oppdatert.pjn