



Statens vegvesen

REGULERINGSPLAN

Tekniske tegninger

E39 Sykkelstamveg Bergen

Delstrekning 5B, Fjøsangerveien/Solheimsgaten-Fabrikkgaten

Bergen

TEKNISKE DATA

Fra-til profil: 0-400

Fartsgrense: 50 km/t

Trafikkgrunnlag: 39 000 (2022)





Foto/illustrasjon: Norconsult

 Statens vegvesen		Tegningsliste Prosjekt: E39 Sykkeltstamveg Bergen Delstrekning 5B Fabrikkgaten - Solheimsgaten	Dato: 15.11.2024
Tegn.nr.	Tegningstittel	Tegnings- dato	Merknader
	Tegninger til reguleringsplan		
	A-tegninger		
A001	Forside	15.11.2024	
A002	Tegningsliste	15.11.2024	
	B-tegninger		
B001	Oversiktstegning	15.11.2024	
	C-tegninger		
C001	Plan og profil sykkelstamveg, pr.0-375	15.11.2024	
C002	Plan og profil sykkelstamveg, pr.300-400	15.11.2024	
C003	Byggetrinn 1, Detalj ved Esso	15.11.2024	
	D-tegninger		
D001	Plan og profil Fabrikkgaten, Kanalveien	15.11.2024	
D002	Plan og profil Lokalveg Kronstadparken, Edvard Griegs veg, avkjørsel til gravplassen	15.11.2024	
	E-tegninger		
E001	Kryss Fjøsangervegen x Edvard Griegs veg	15.11.2024	
E002	Kryss Fjøsangervegen x Fabrikkgaten	15.11.2024	
E003	Kryss Fabrikkgaten x Kanalvegen	15.11.2024	
	F-tegninger		
F001	Normalprofiler E39 ved Esso	15.11.2024	
F002	Normalprofiler E39 ved Kronstadparken	15.11.2024	
F003	Normalprofiler sekundære veger	15.11.2024	
F004	Normalprofiler overbygning	15.11.2024	
	GH-tegninger		
GH001	Eksisterende VA-ledninger	30.06.2023	
GH100	VA-ledninger	06.09.2023	
GH200	Oversiktskart - nedslagsfelt og flomveier	30.06.2023	
GH300	VA-ledninger	06.09.2023	
GH302	VA-ledninger graveomfang	06.09.2023	
GH401	Karakteristiske tverrsnitt	06.09.2023	
	I-tegninger		
I001	Eksisterende kabler og ledninger	15.11.2024	
	M-tegninger		
M001	Signalplan x311 Fjøsangervegen x Edvard Griegs vei	15.11.2024	
M002	Signalplan x312 Fjøsangervegen x Fabrikkgaten	15.11.2024	
M003	Signalplan x 310 Fabrikkgaten x Kanalveien	15.11.2024	
M010	Faseplan x311 Fjøsangervegen x Edvard Griegs vei	15.11.2024	
M020	Faseplan x 312 Fjøsangervegen x Fabrikkgaten	15.11.2024	
M030	Faseplan x310 Fabrikkgaten x Kanalvegen	15.11.2024	
	O-tegningen		
O001	Landskapsplan	15.11.2024	
	S-tegninger		
S001	Kjøremønster rundt Kronstadparken	15.11.2024	

Tegn.nr.	Tegningstittel	Tegnings- dato	Merknader
	Y-tegninger		
Y001	Fase 1	23.05.2024	
Y002	Fase 2	23.05.2024	
Y003	Fase 3	23.05.2024	
Y004	Fase 4	23.05.2024	
Y005	Fase 5	23.05.2024	
Y006	Fase 6	23.05.2024	
Y007	Fase 7	23.05.2024	
Y008	Fase 8	23.05.2024	


70000	Sykkelveg med fortau
-------	----------------------


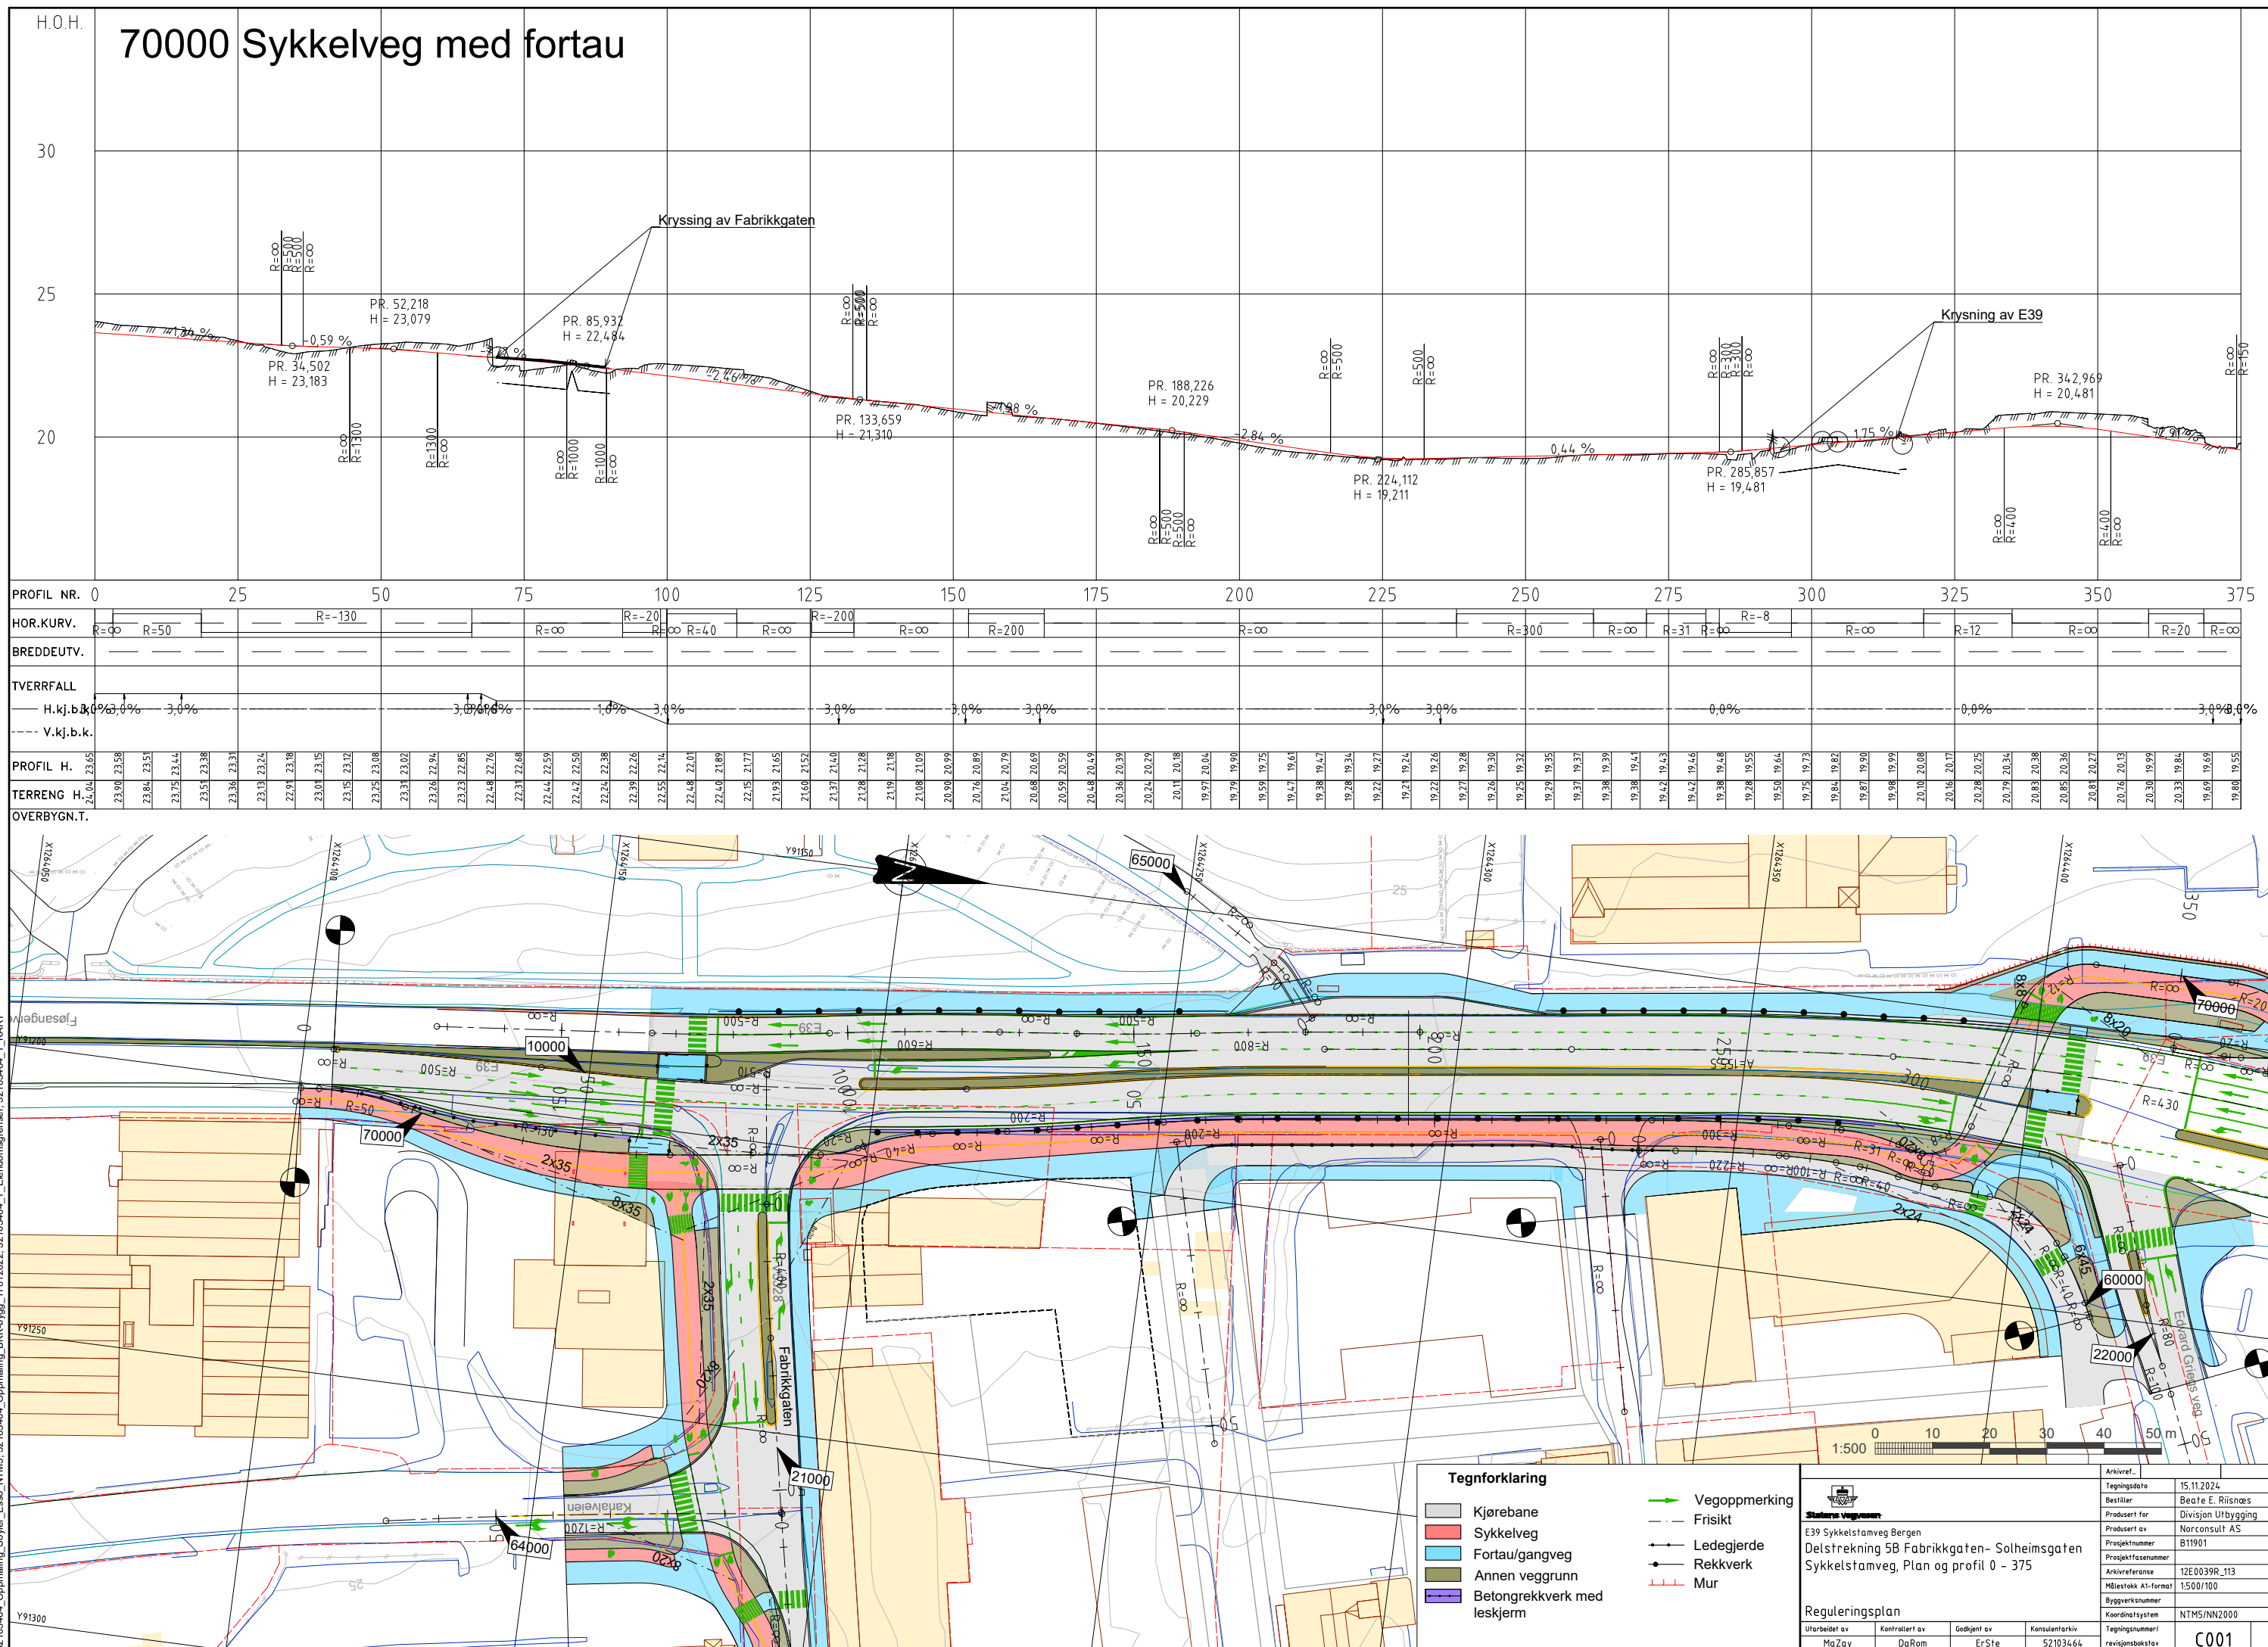


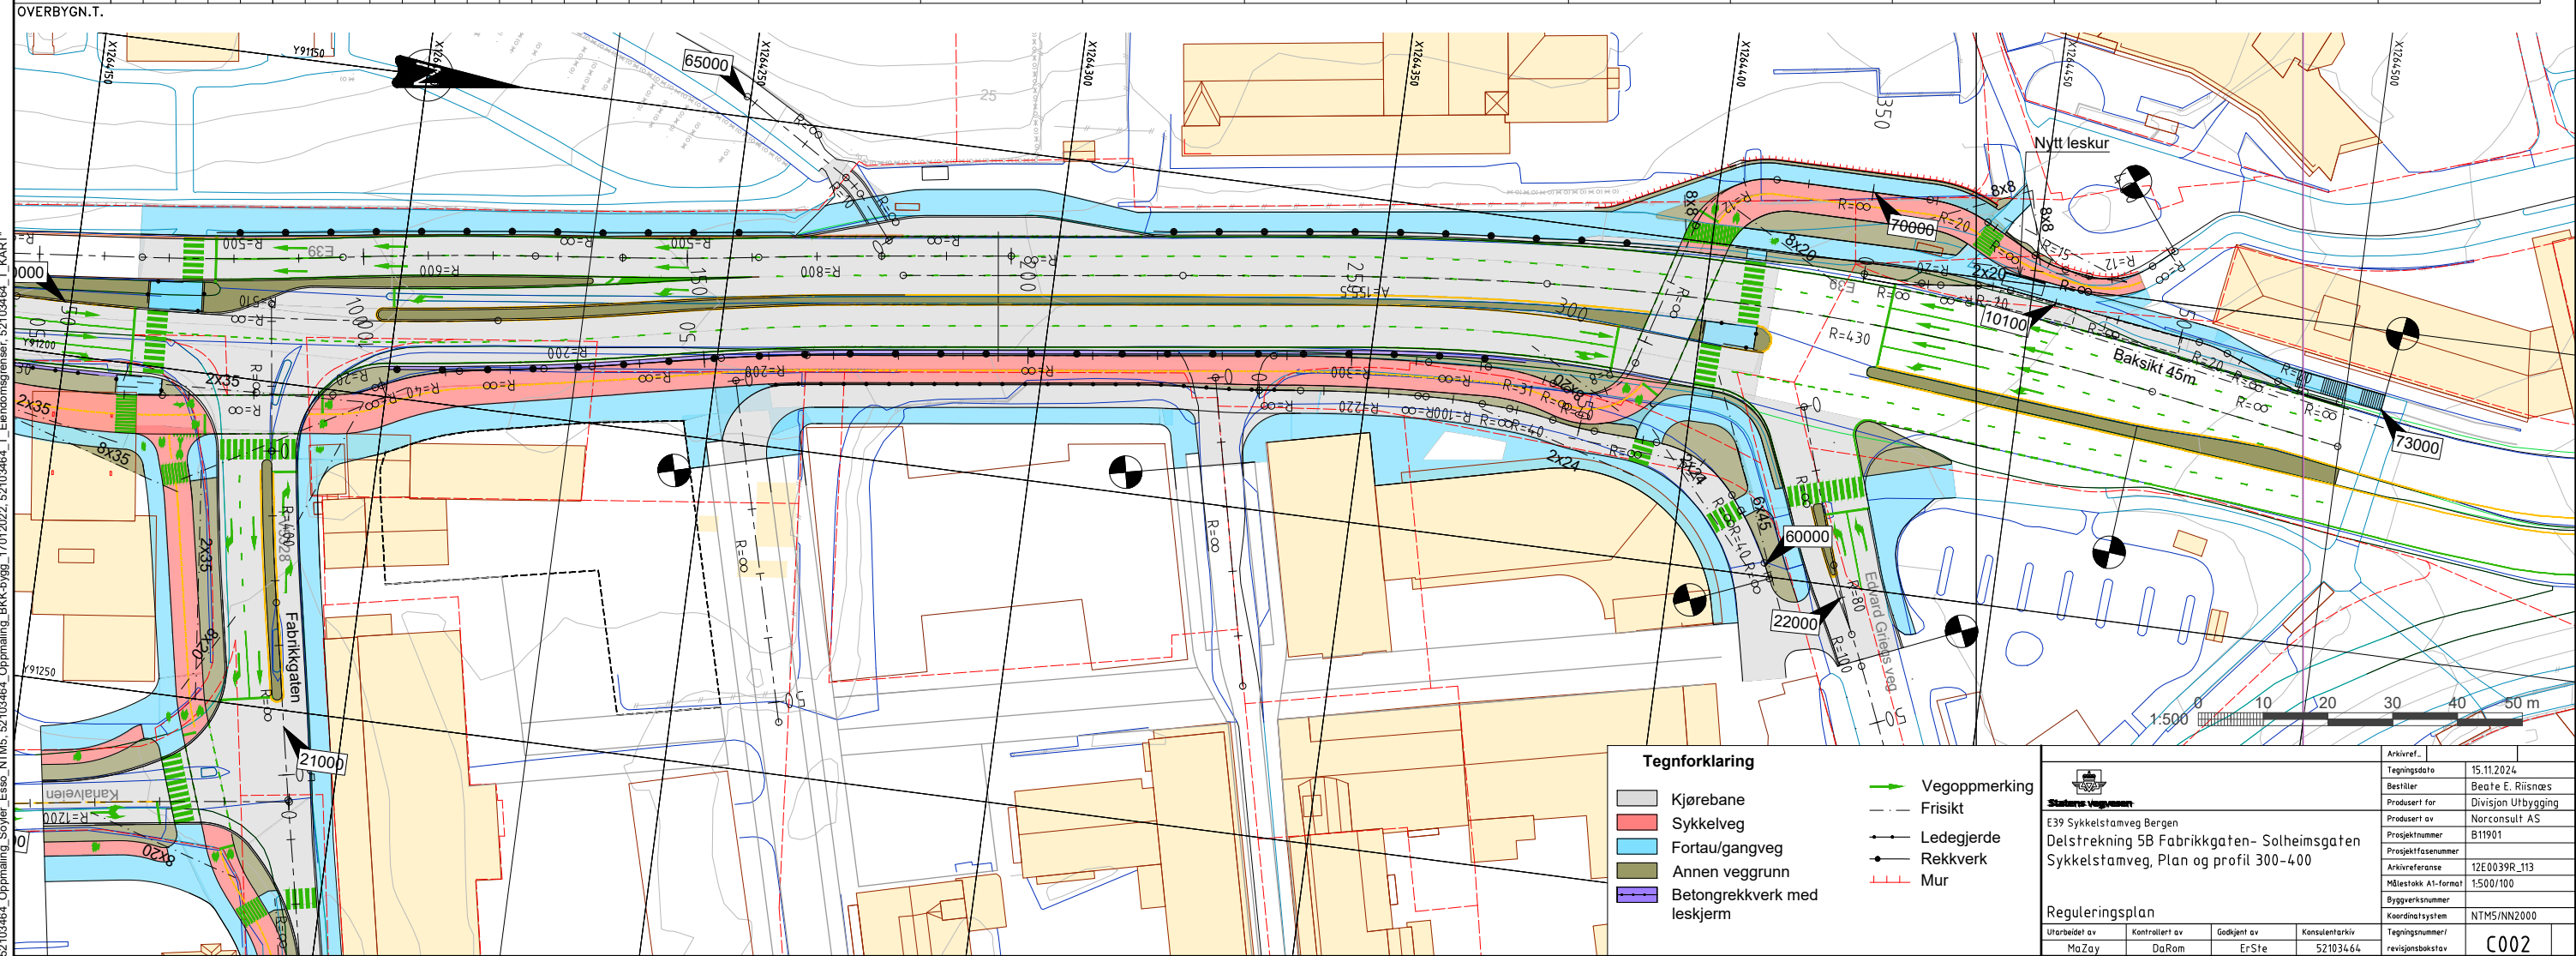


 Statens Vegvesen				Arkivref.		
E39 Sykkelsamveg Bergen Delstrekning 5B Fabrikkgaten- Solheimsgaten Sykkelstømsveg, Plan og profil 300-400				Tegningsdato	15.11.2024	
				Bestiller	Beate E. Riisnæs	
				Produsent for	Divisjon Utbygging	
				Produsent av	Norconsult AS	
				Prosjektnummer	B11901	
				Prosjektfaasenummer		
				Arkivreferanse	12E0039R_113	
				Målestokk A1-format	1:500/100	
				Byggeværksnummer		
				Koordinatsystem	NTMS/NNZ000	
Reguleringsplan				Tegningsnummer/		
				revisjonsboks		
Utarbeidet av	Kontrollert av	Godkjent av	Konsulentarkiv			
MaZay	DaRom	ErSte	521034.64			C002

X:\noroppdrag\Bergen\52103\52103464\BIMVeg\Modell\52103464_T_byggetrinn_1.dwg - DaRom - Plottet: 2024-11-18, 09:13:2 - LAYOUT = C003 - XREF = 52103464_Oppmaling_Soyler_Esso_NTM5_52103464_T_KART

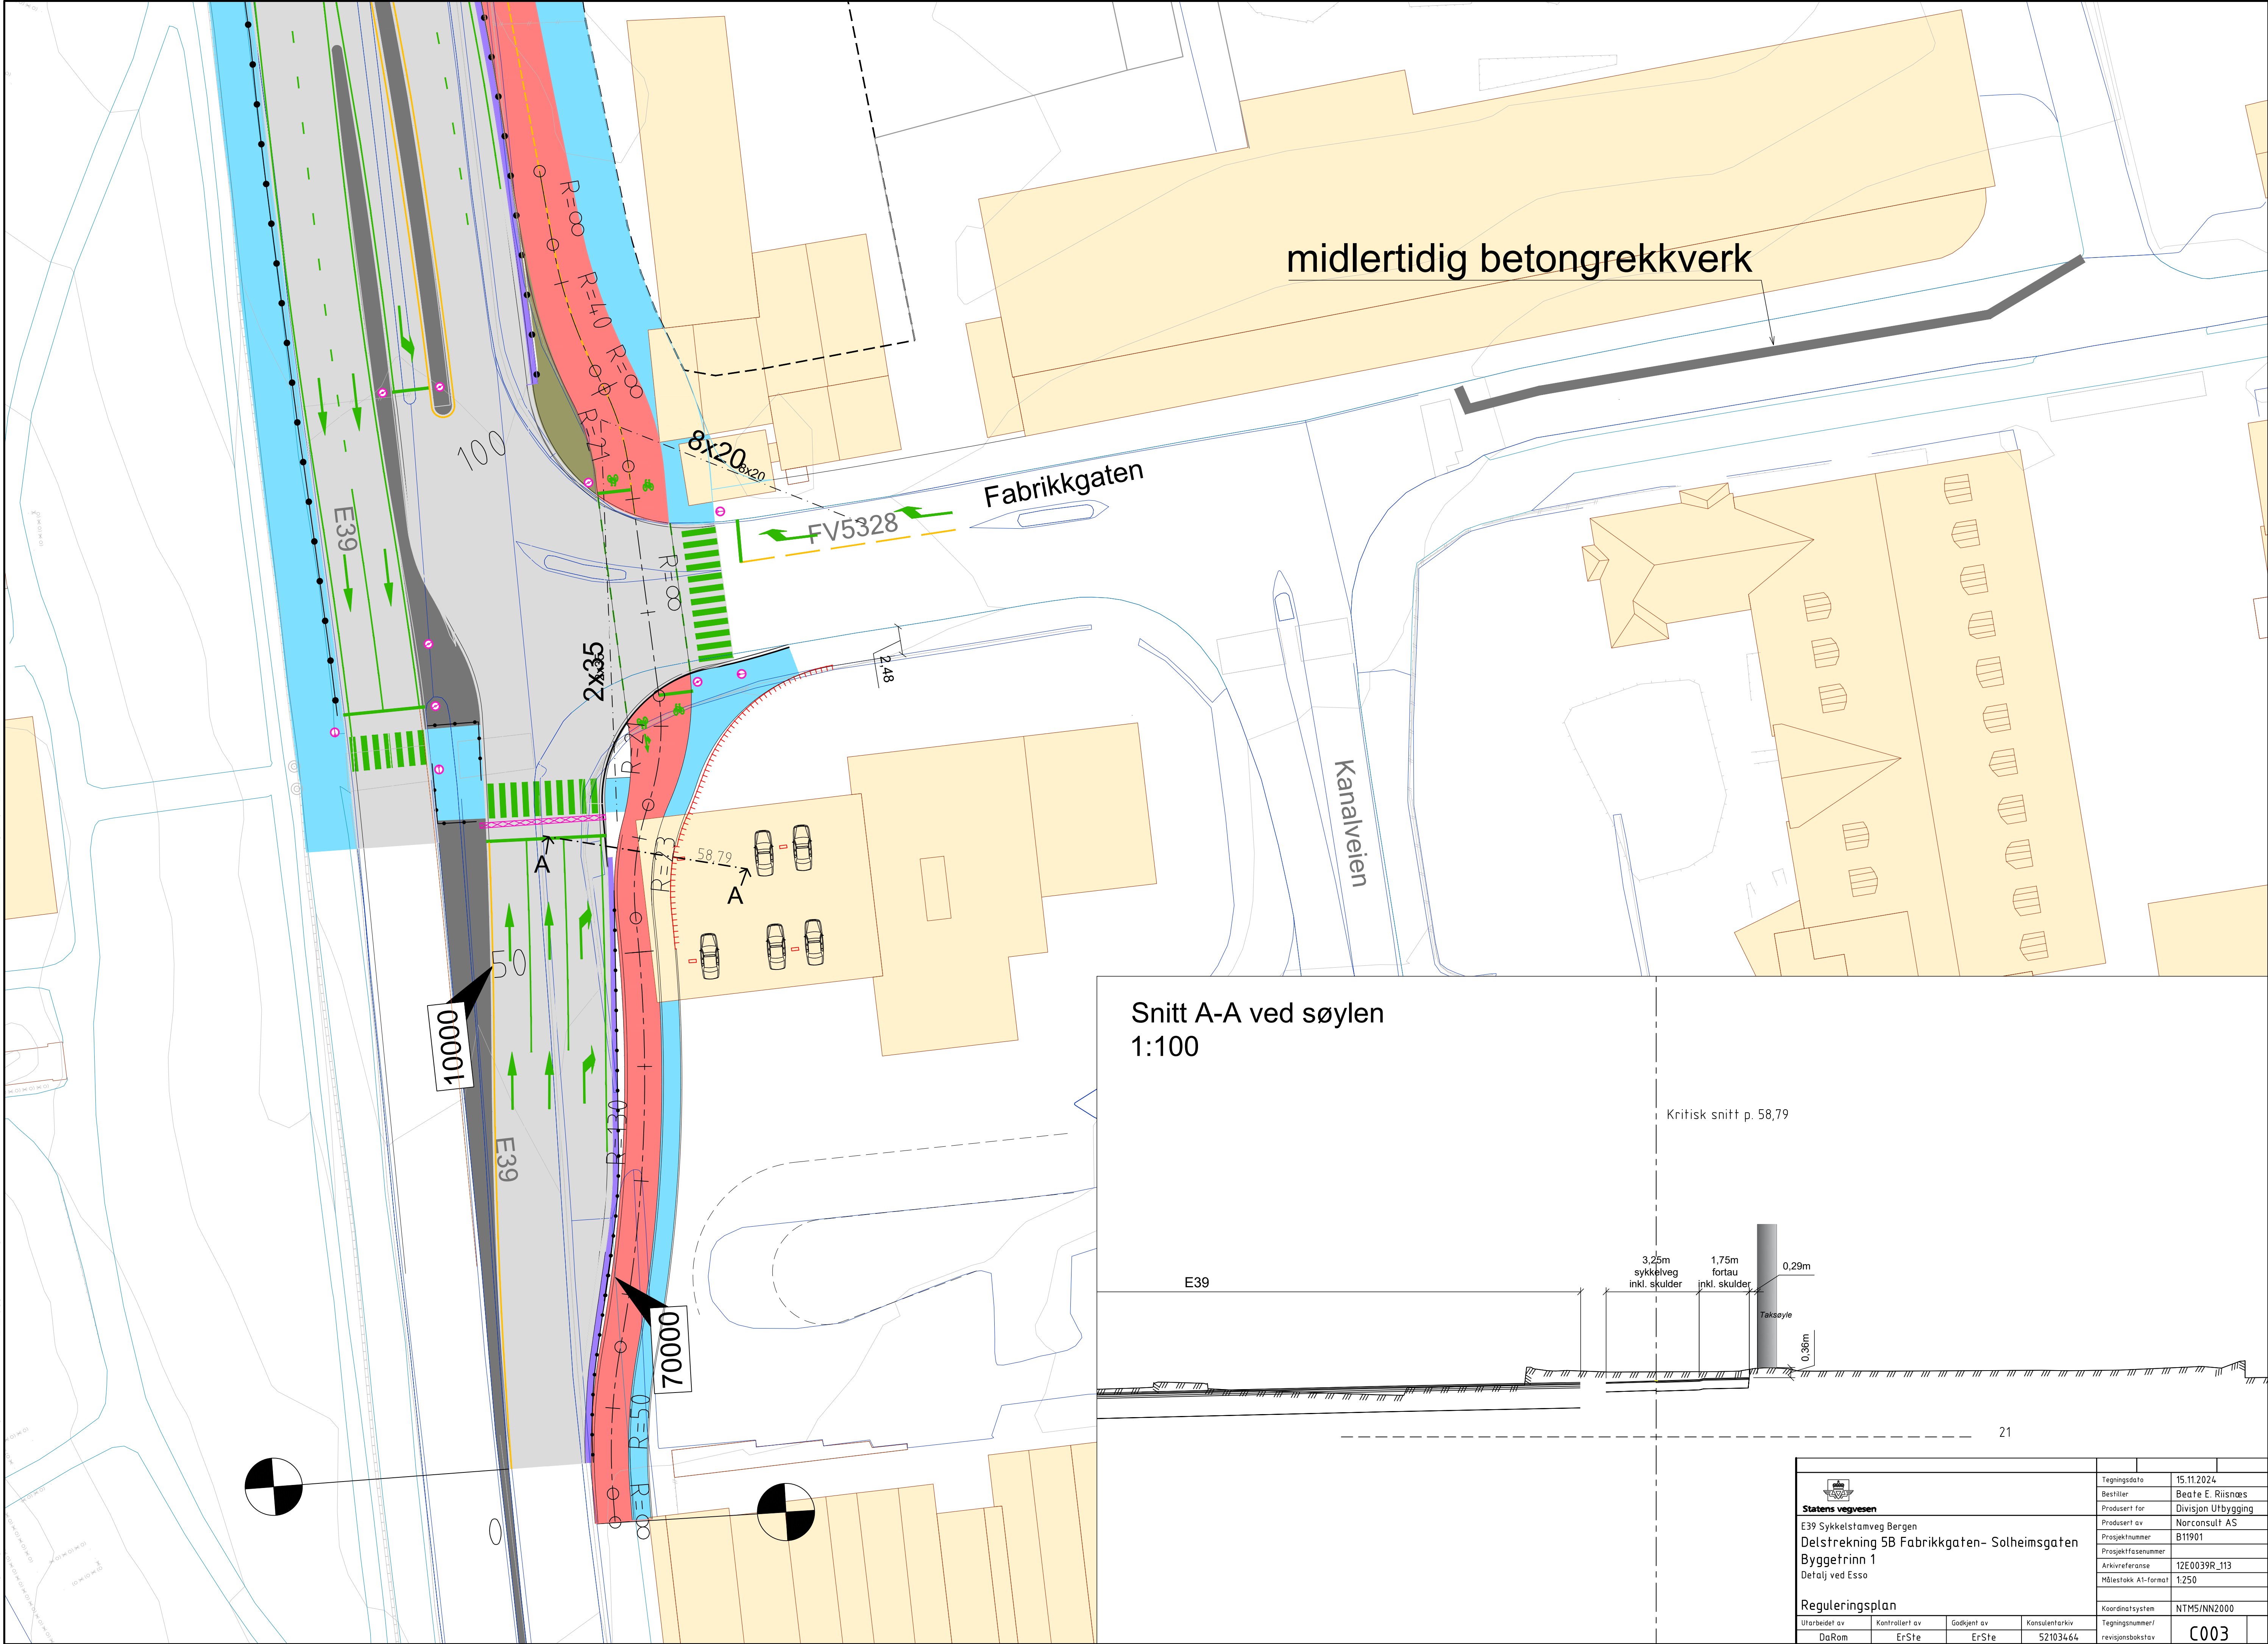


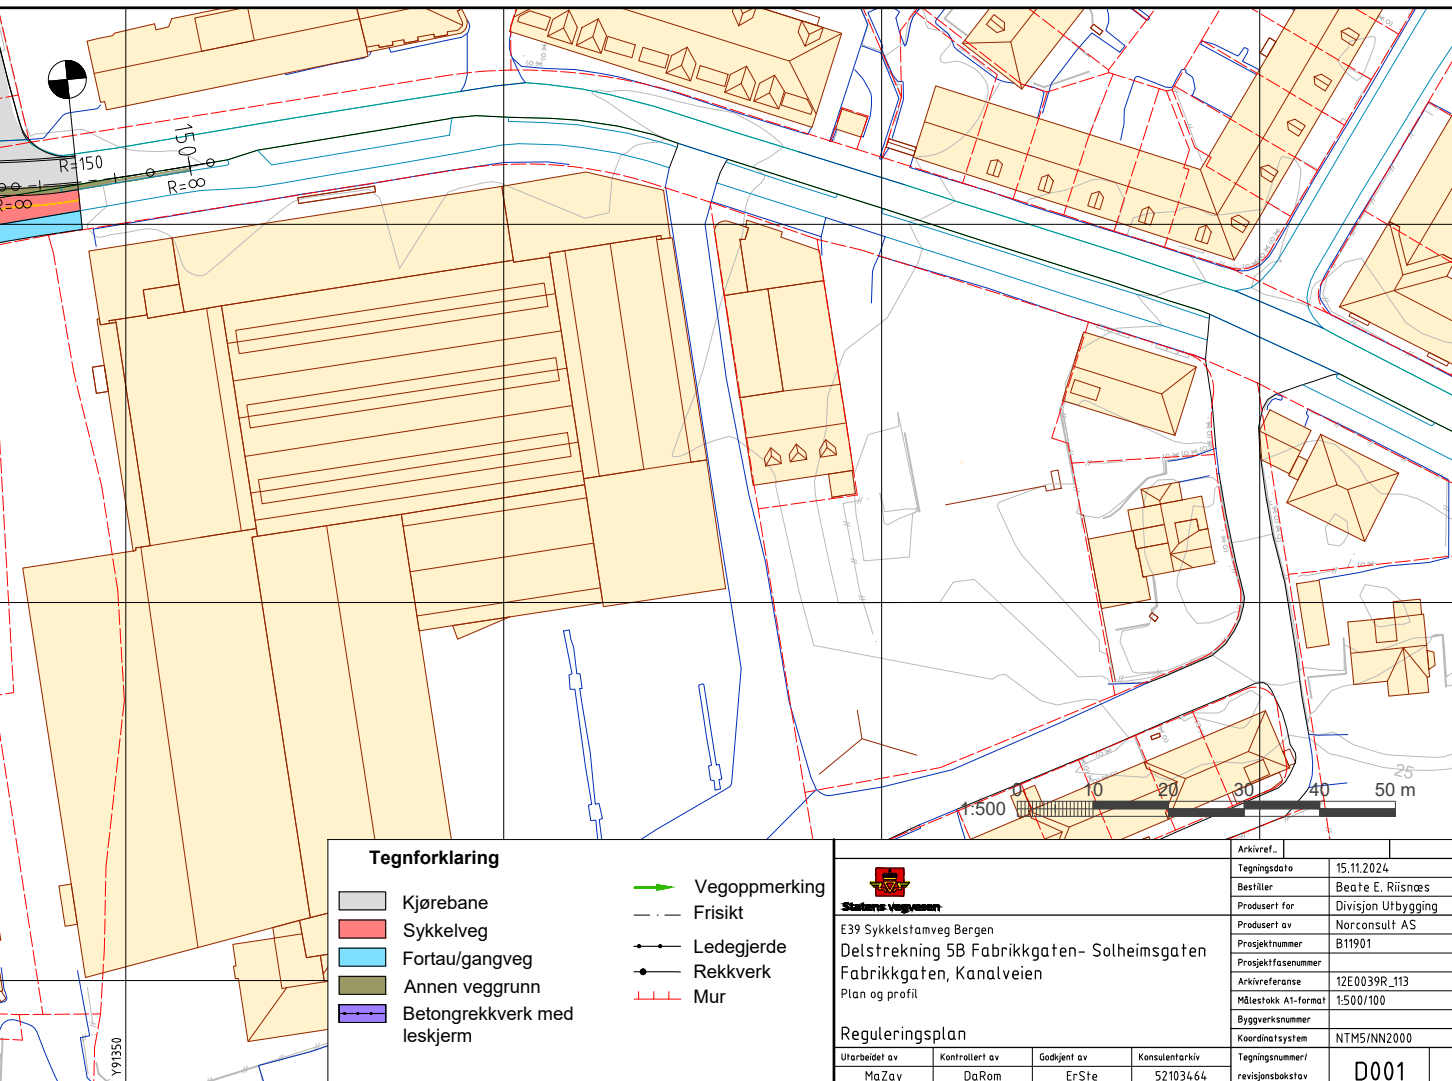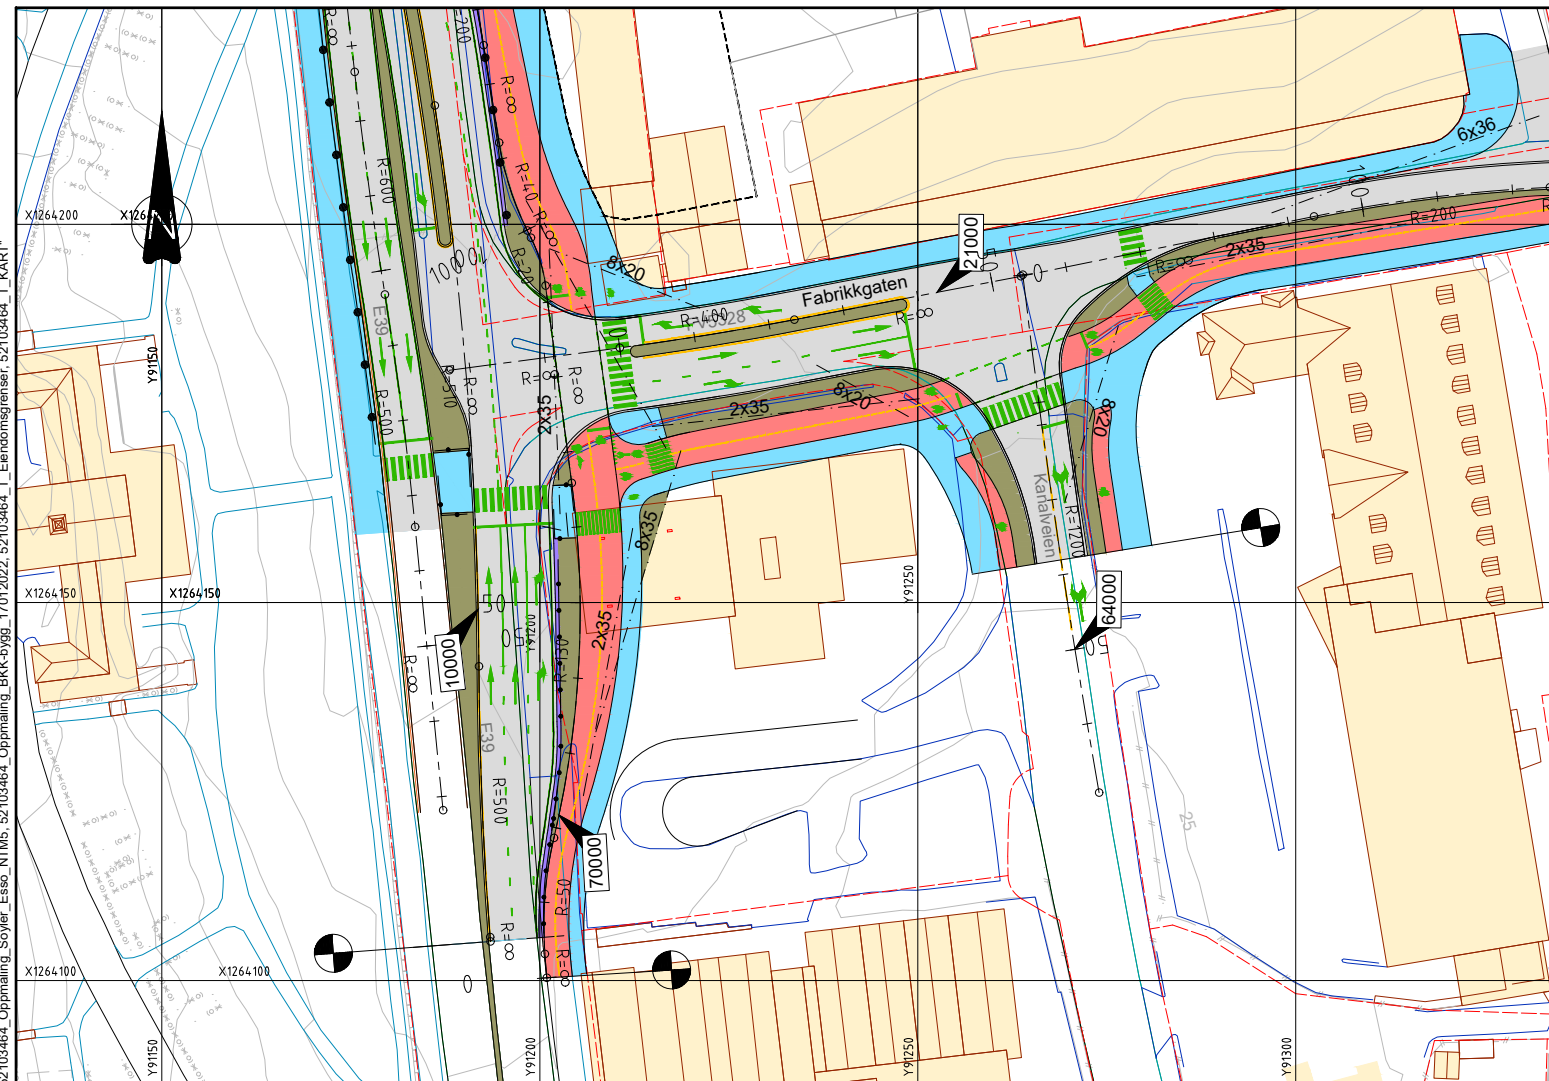

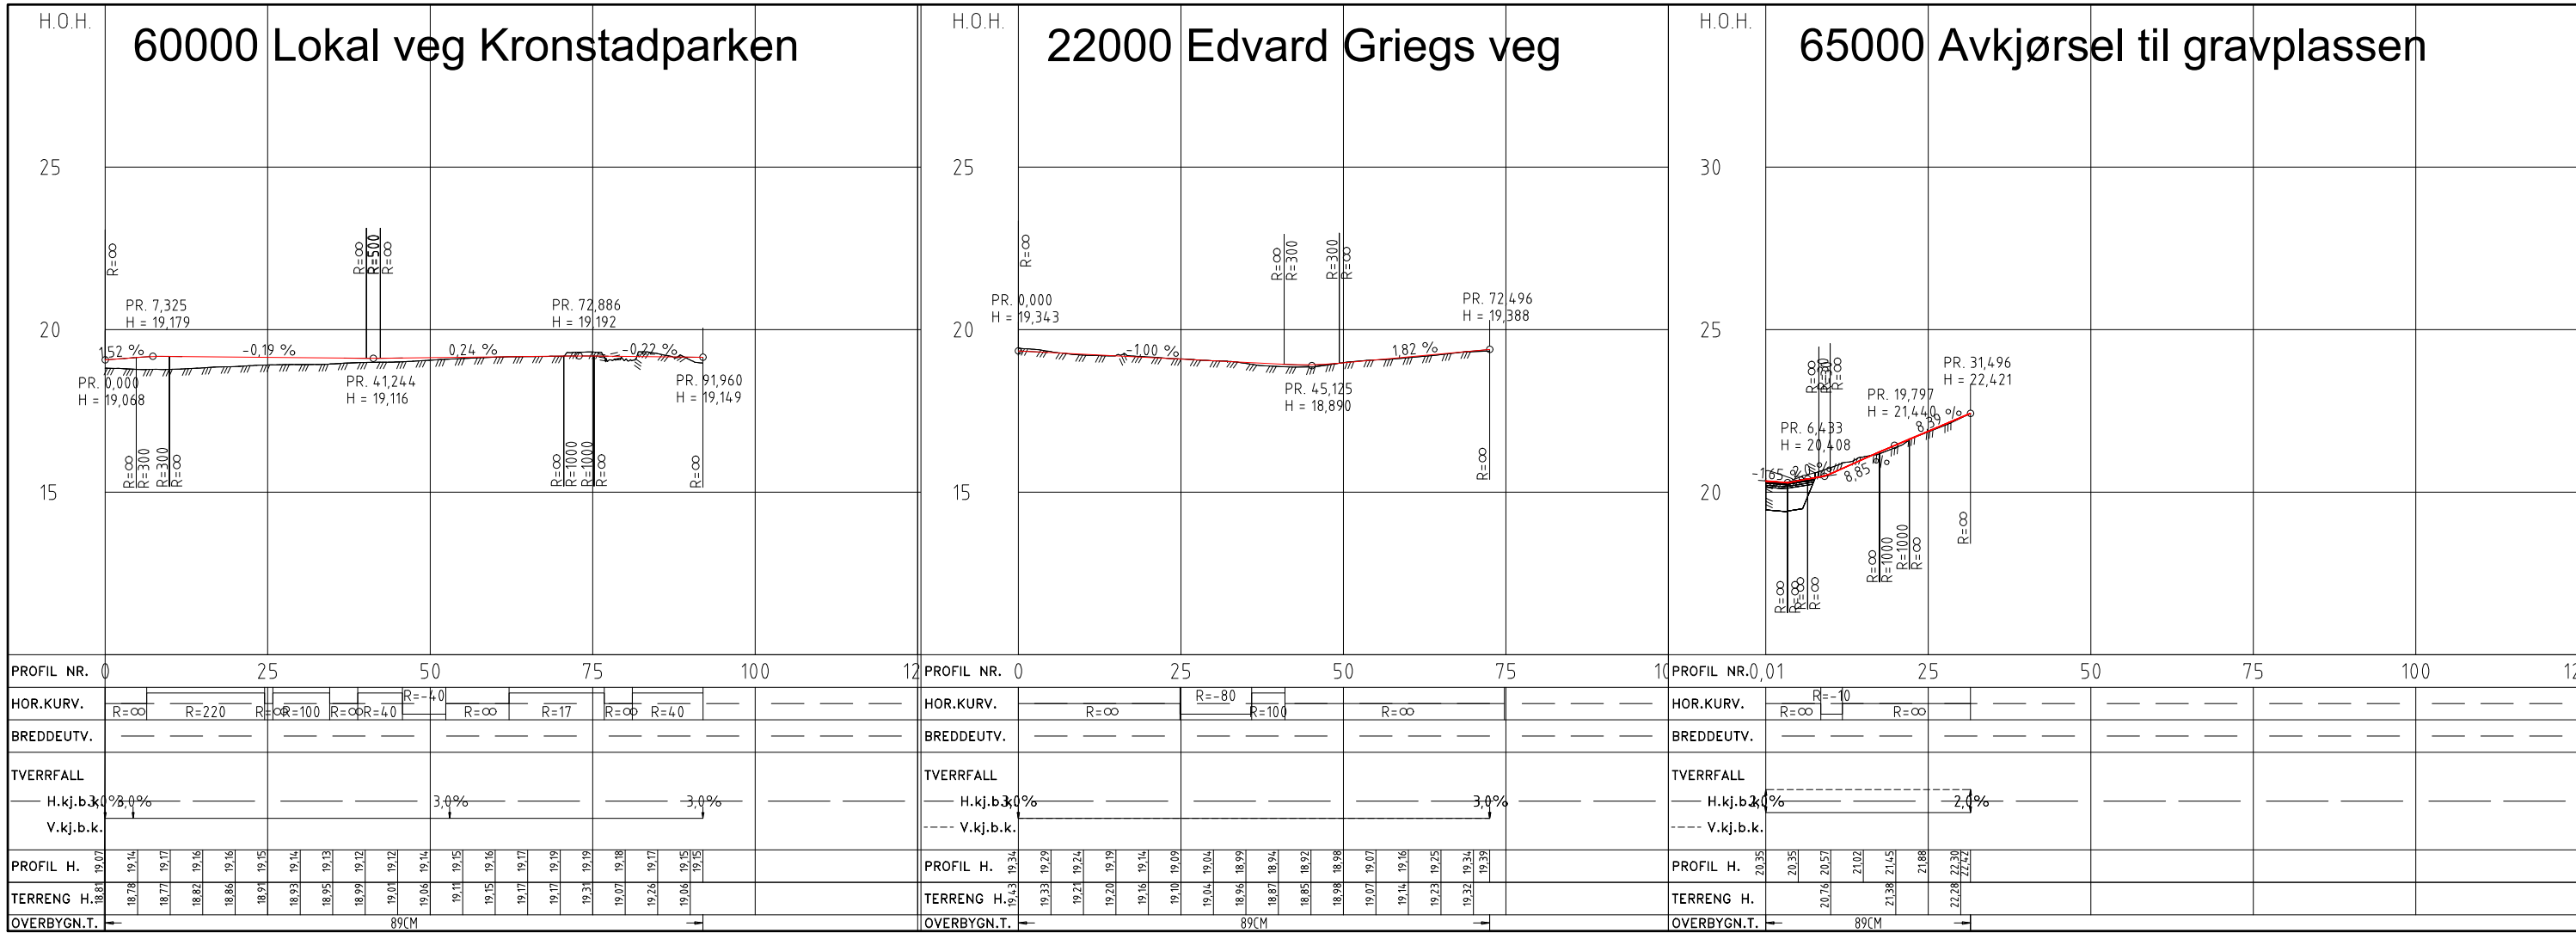


 Statens vegvesen					Arkivref.		
E39 Sykkeltstamveg Bergen Deltstrekning 5B Fabrikkgaten - Solheimsgaten Kryss Fjøsangerveien x Fabrikkgaten					Tegningsdato	15.11.2024	
					Bestiller	Beate E. Riisnæs	
					Prosjekt for	Divisjon Utbygging	
					Prosjekt av	Norconsult AS	
					Prosjektnummer	B11991	
Reguleringsplan					Prosjektfasennummer		
					Arkivreferanse	12E0039R_113	
					Målestokk A1-format	1:100	
					Byggeværksnummer		
					Koordinatsystem	NTMS/NN2000	
Utarbeidet av	Kontrullert av	Gedjeldet av	Konsulentarkiv		Tegningnummer/ revisjonsboks	E002	
MaZay	DaRom	ErSte	5210346				

Fjøsangervegen pr. 30
Byggetrinn 1
Vegmodell 10000

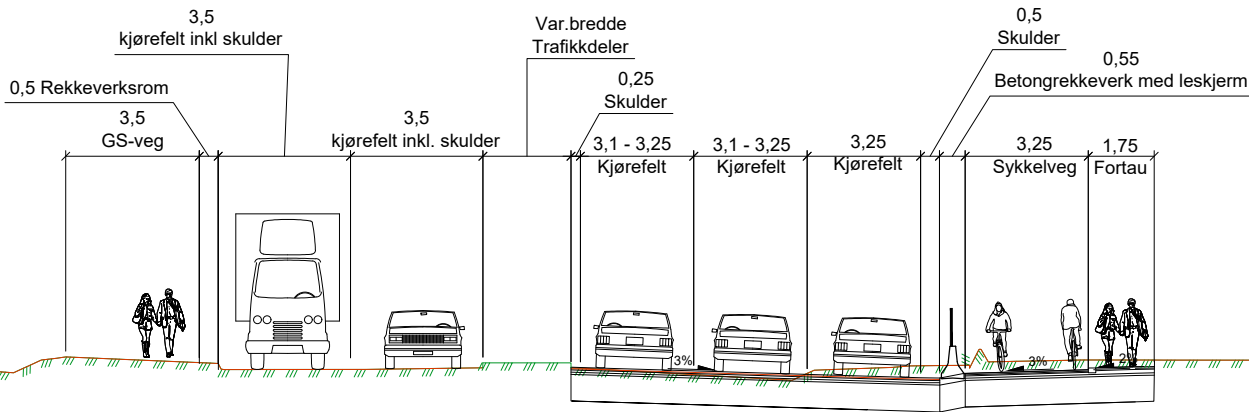

Fjøsangervegen pr. 30
Byggetrinn 2
Vegmodell 10000

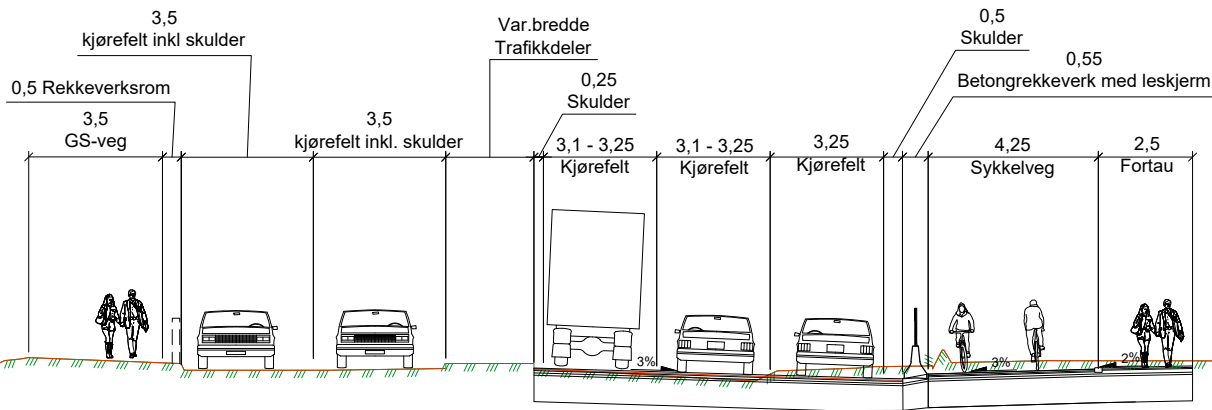


X:\nor\oppdrag\Bergen\52103464\BIM\Veg\A4\152103464_LAY_F_normalprofil.dwg - VeHus - Plottet: 2024-11-15, 09:38:15 - LAYOUT = F001 - XREF = 52103464_T_F_normalprofil

 E39 Sykkeltanveg Bergen Delstrekning 5B Fabrikkgaten- Solheimsgaten Normalprofiler E39 ved Esso				Tegningsdato		15.11.2024
				Bestiller		Beate E. Riisnæs
				Produsert for		Divisjon Utbygging
				Produsert av		Norconsult AS
				Prosjektnummer		B11901
				Prosjektfasennummer		
				Arkivreferanse		12E0039R_113
				Målestokk A1-format		
Reguleringsplan				Koordinatsystem		NTMS/NN2000
Utarbeidet av		Kontrollert av	Godkjent av	Konsulentarkiv		
MaZay		DaRom	ErSte	52103464		
				Tegningsnummer/		F001
				revisjonsboks		


Fjøsangervegen pr.110, ved "Sydbygget"

Vegmodell 10000

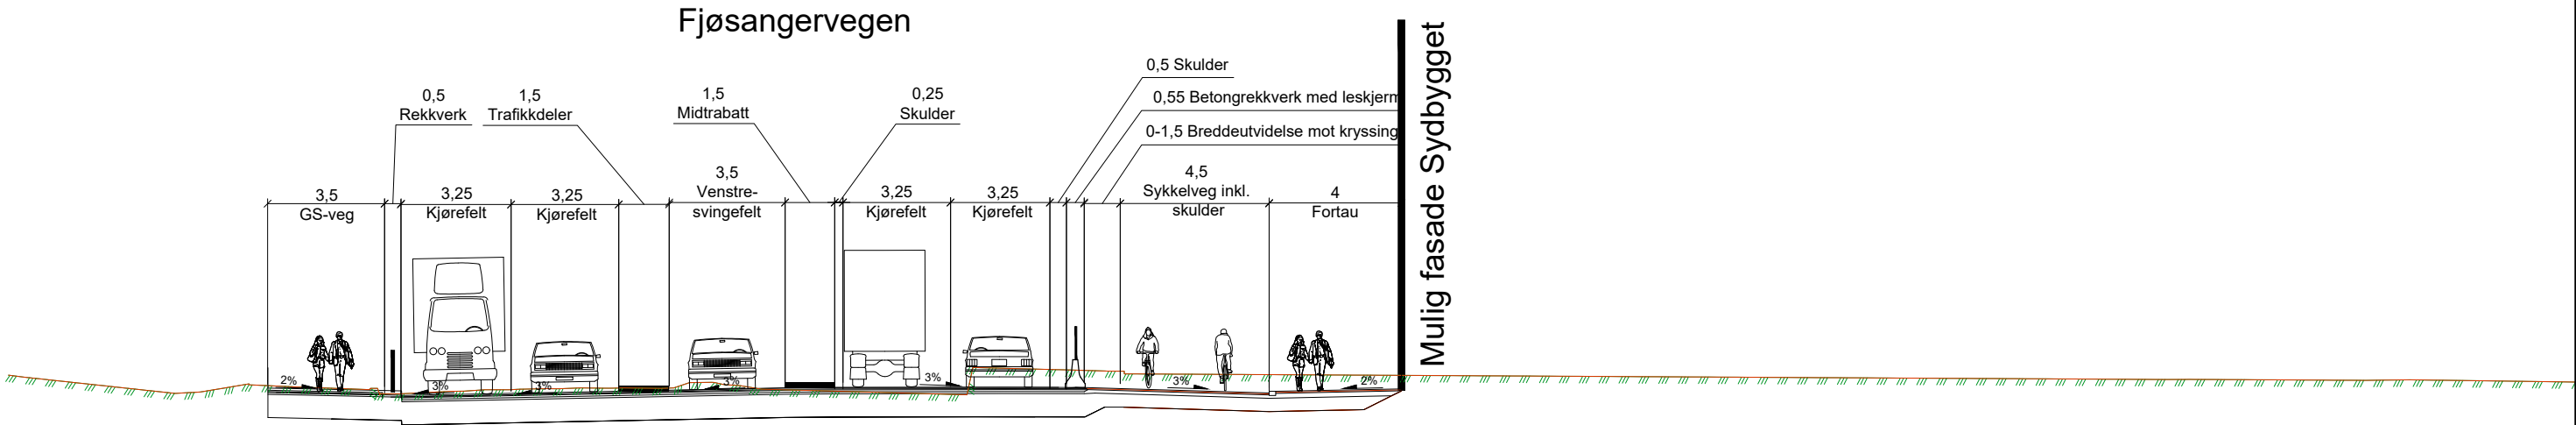


Fjøsangervegen pr.200, ved "Midtbygget"

Vegmodell 10000

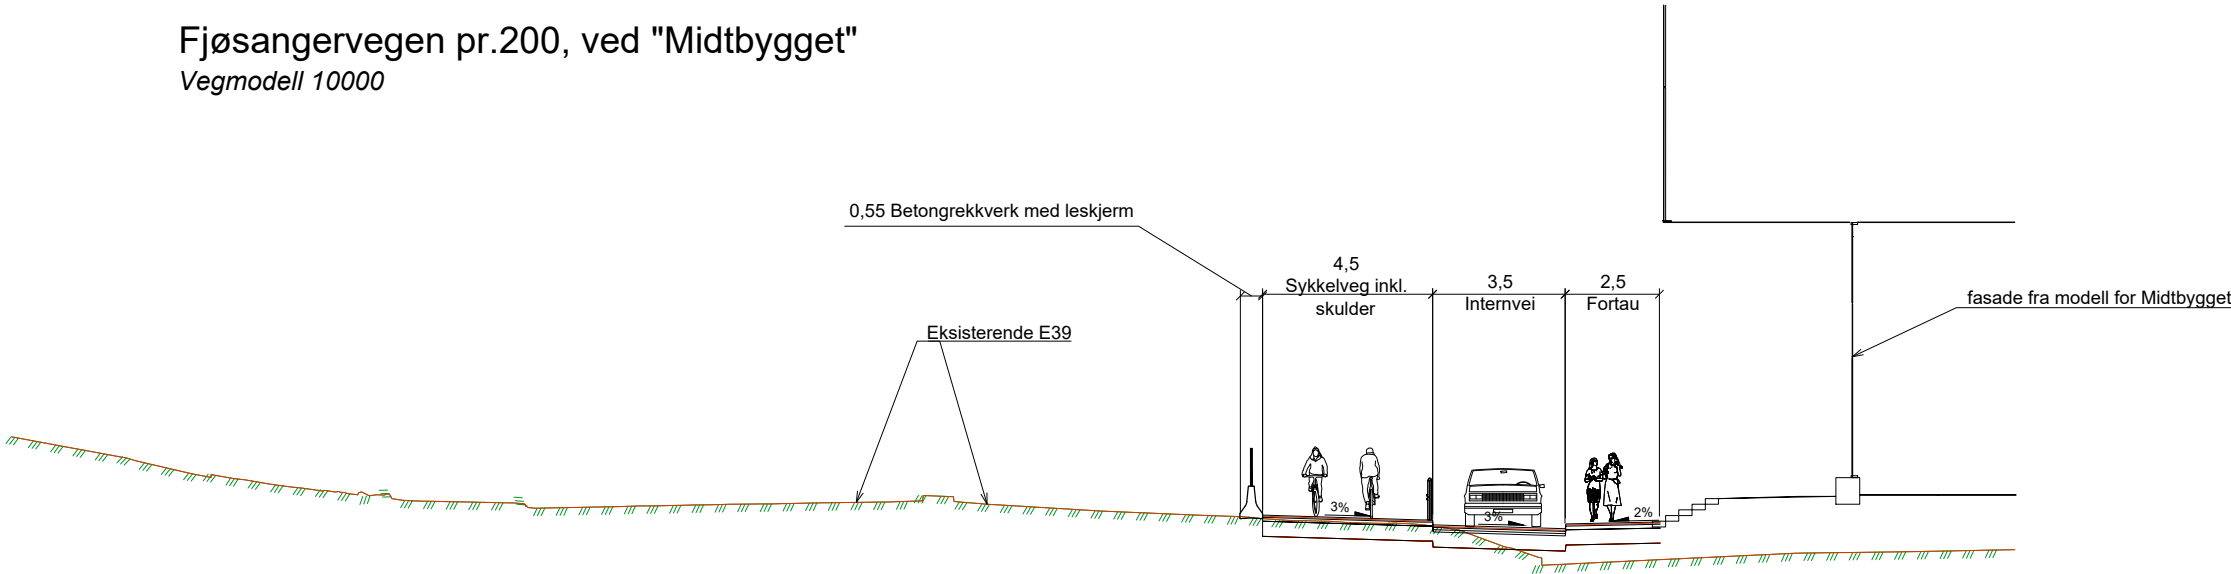



Fjøsangervegen pr. 270, ved "Buebygget"

Vegmodell 10000

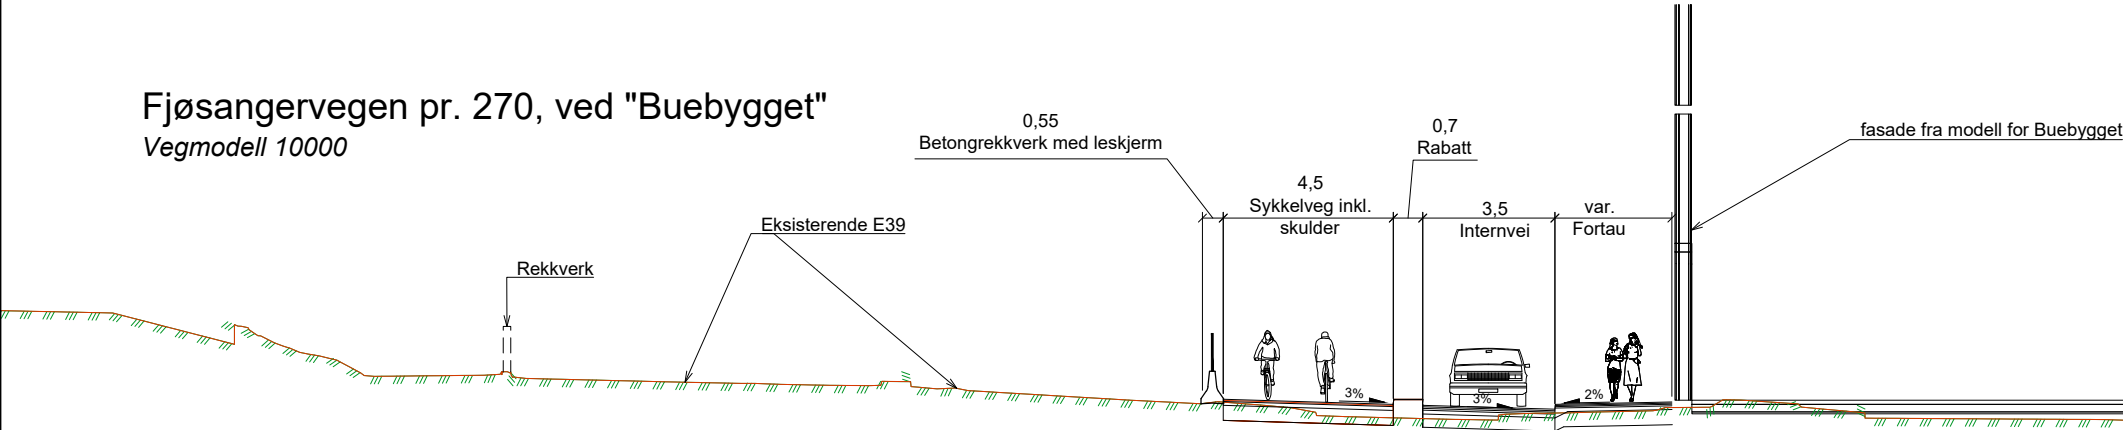


 Statens vegvesen							
E39 Sykkelfamveg Bergen Delstrekning 5B Fabrikkgaten- Solheimsgaten Normalprofiler E39 ved Kronstadparken				Tegningsdato		15.11.2024	
				Bestiller		Beate E. Riisnæs	
				Produsert for		Divisjon Utbygging	
				Produsert av		Norconsult AS	
				Prosjektnummer		B11901	
				Prosjektfase			
				Arkivreferanse		12E0039R_113	
				Målestokk A1-format			
Reguleringsplan				Koordinatsystem		NTM5/NN2000	
Utarbeidet av		Kontrollert av		Godkjent av		Konsulentarkiv	
MaZay		DaRom		ErSte		52103464	
				Tegningsnummer/ revisjonsboks		F002	

Fabrikkgaten, pr.30
Vegmodell 21000

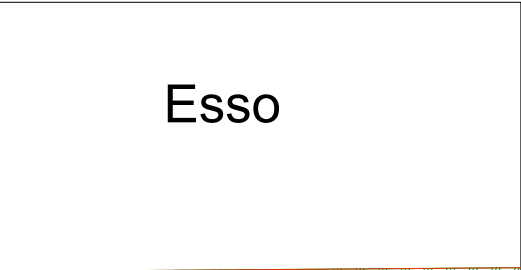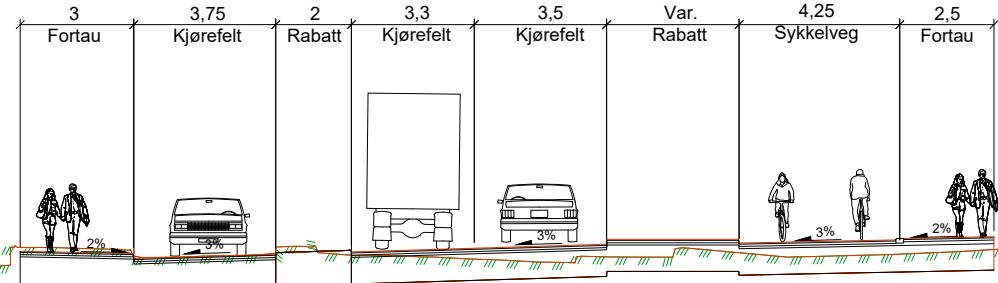


Fabrikkgaten, pr.90
Vegmodell 21000

Fasade
P-Hus

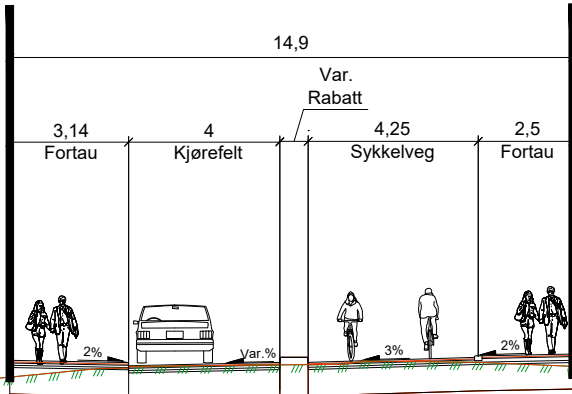

Fasade
Ahlseil

Kanalveien
Vegmodell 64000

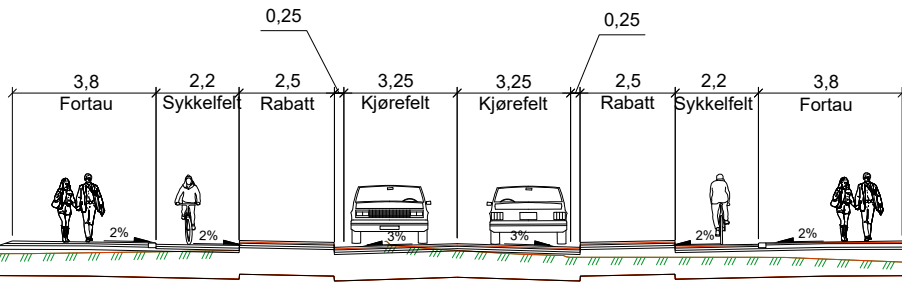


 E39 Sykkelsamveg Bergen Delstrekning 5B Fabrikkgaten- Solheimsgaten Normalprofiler sekundære vegar				Tegningsdato	15.11.2024
				Bestiller	Beate E. Riisnæs
				Prosjekt for	Divisjon Utbygging
				Prosjekt av	Norconsult AS
				Prosjektnummer	B11901
Reguleringsplan				Arkivreferanse	12E0039R_113
				Målestokk A1-format	
Utarbeidet av MaZay				Koordinatsystem	NTM5/NN2000
				Tegningsnummer/ revisjonsboks	F003
				Kontrollert av DaRom	
				Godkjent av ErSte	
				Konsulentarkiv	52103464

OPPBYGNING E39 KJØREVEG


Løsmasser

1:10

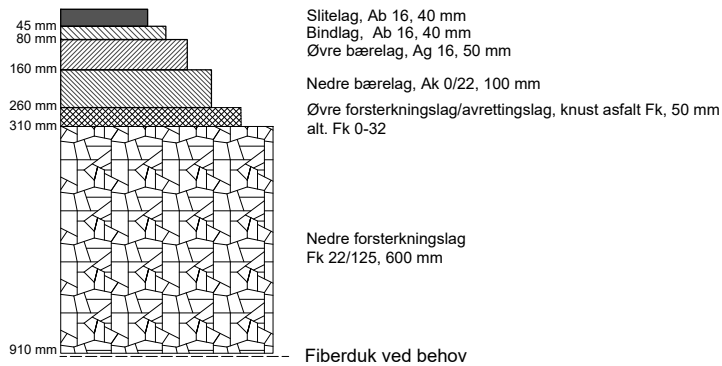


OPPBYGNING LOKALVEG- trafikkgruppe A

1:10

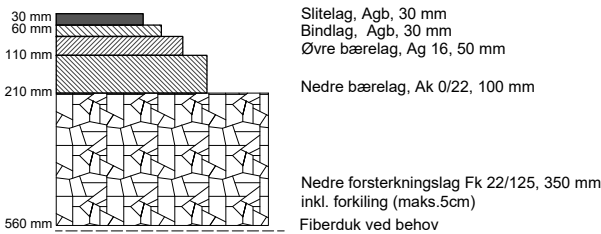

OPPBYGNING SYKKELVEG MED FORTAU

1:10

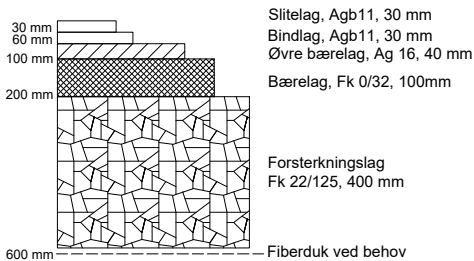

X:\nor\oppdrag\Bergen\52103464\BIM\Velg\A4\fil\52103464_LAY_F_normalprofil.dwg - Velus - Plottet: 2024-11-04 13:11:56 - LAYOUT = F004 - XREF = 52103464_T_F_normalprofil

 Statens vegvesen E39 Sykkelsamveg Bergen Delstrekning 5B Fabrikkgaten- Solheimsgaten Overbygning				Tegningsdato	15.11.2024
				Bestiller	Beate E. Riisnæs
				Produsert for	Divisjon Utbygging
				Produsert av	Norconsult AS
				Prosjektnummer	B11901
				Prosjektfasennummer	
Reguleringsplan				Arkivreferanse	12E0039R_113
				Målestokk A1-format	
				Koordinatsystem	NTM5/NN2000
Utarbeidet av	Kontrollert av	Godkjent av	Konsulentarkiv	Tegningsnummer/ revisjonsbøkestav	F004
MaZay	DaRom	ErSte	52103464		

Tegnforklaring		
	Telenor Norge	 Lavspent luftlinje
	Telenor Norge kabel TV	 BKK varme
	Globalconnect	
	Nett trase	
	Digitek telefibertrase	
	Gassrørlendinger	
	Området utelatt i eksport	


	Signalstolpe
	3-lyshode
	3-lyshode med pil venstre
	3-lyshode med pil høyre
	2-lyshode fotgjengersignal
	Lydsignal for blinde
	Trykknapp med lydsignal
	Trykknapp
	Styreskap
	Fotstøtte for syklist

Kummer og føringsveger:
Det etableres gjennomgående føringsveg med 1x110 mm mellom de tilstøtende trafikkisignalanleggene.

Øvrige M-tegninger.

 Statens vegvesen					Tegningsdato		15.11.2024	
E39 Sykkeltstamveg Bergen					Besitter		Beate E. Riisnæs	
Deltstrekning 5B Fabrikkgaten- Solheimsgaten					Produsent for		Divisjon Utbygging	
Signalplan					Produsent av		Norconsult AS	
E39 Fjøsangervegen x Edvard Griegs vei					Prosjektnummer		BT1901	
					Prosjektforfatter			
					Arkivreferanse		12E0039R_113	
					Målestokk A1-format		1:200	
Reguleringsplan					Koordinatsystem		NTMS/NNZ200	
Utbildeid av		Kontrrollert av	Gedjodt av	Konsulentarkiv	Tegningsnummer/		M001	
DaRom		Fko	ErSte	52103464	revisjonsbokstav			

"X:\prosjektdrager\Bergen\52103464\BIM\Signal\kkm\52103464_LAY_M.dwg - DaRom - Plottet: 2024-11-04, 09:27:11 - LAYOUT = M002 - XREF = 52103464_T_deleyer 2d: 52103464_T_GEOM, 52103464_T_A_M, tegnforklaring, 52103464_T_L_vegoppmerking, 52103464_T_KART"

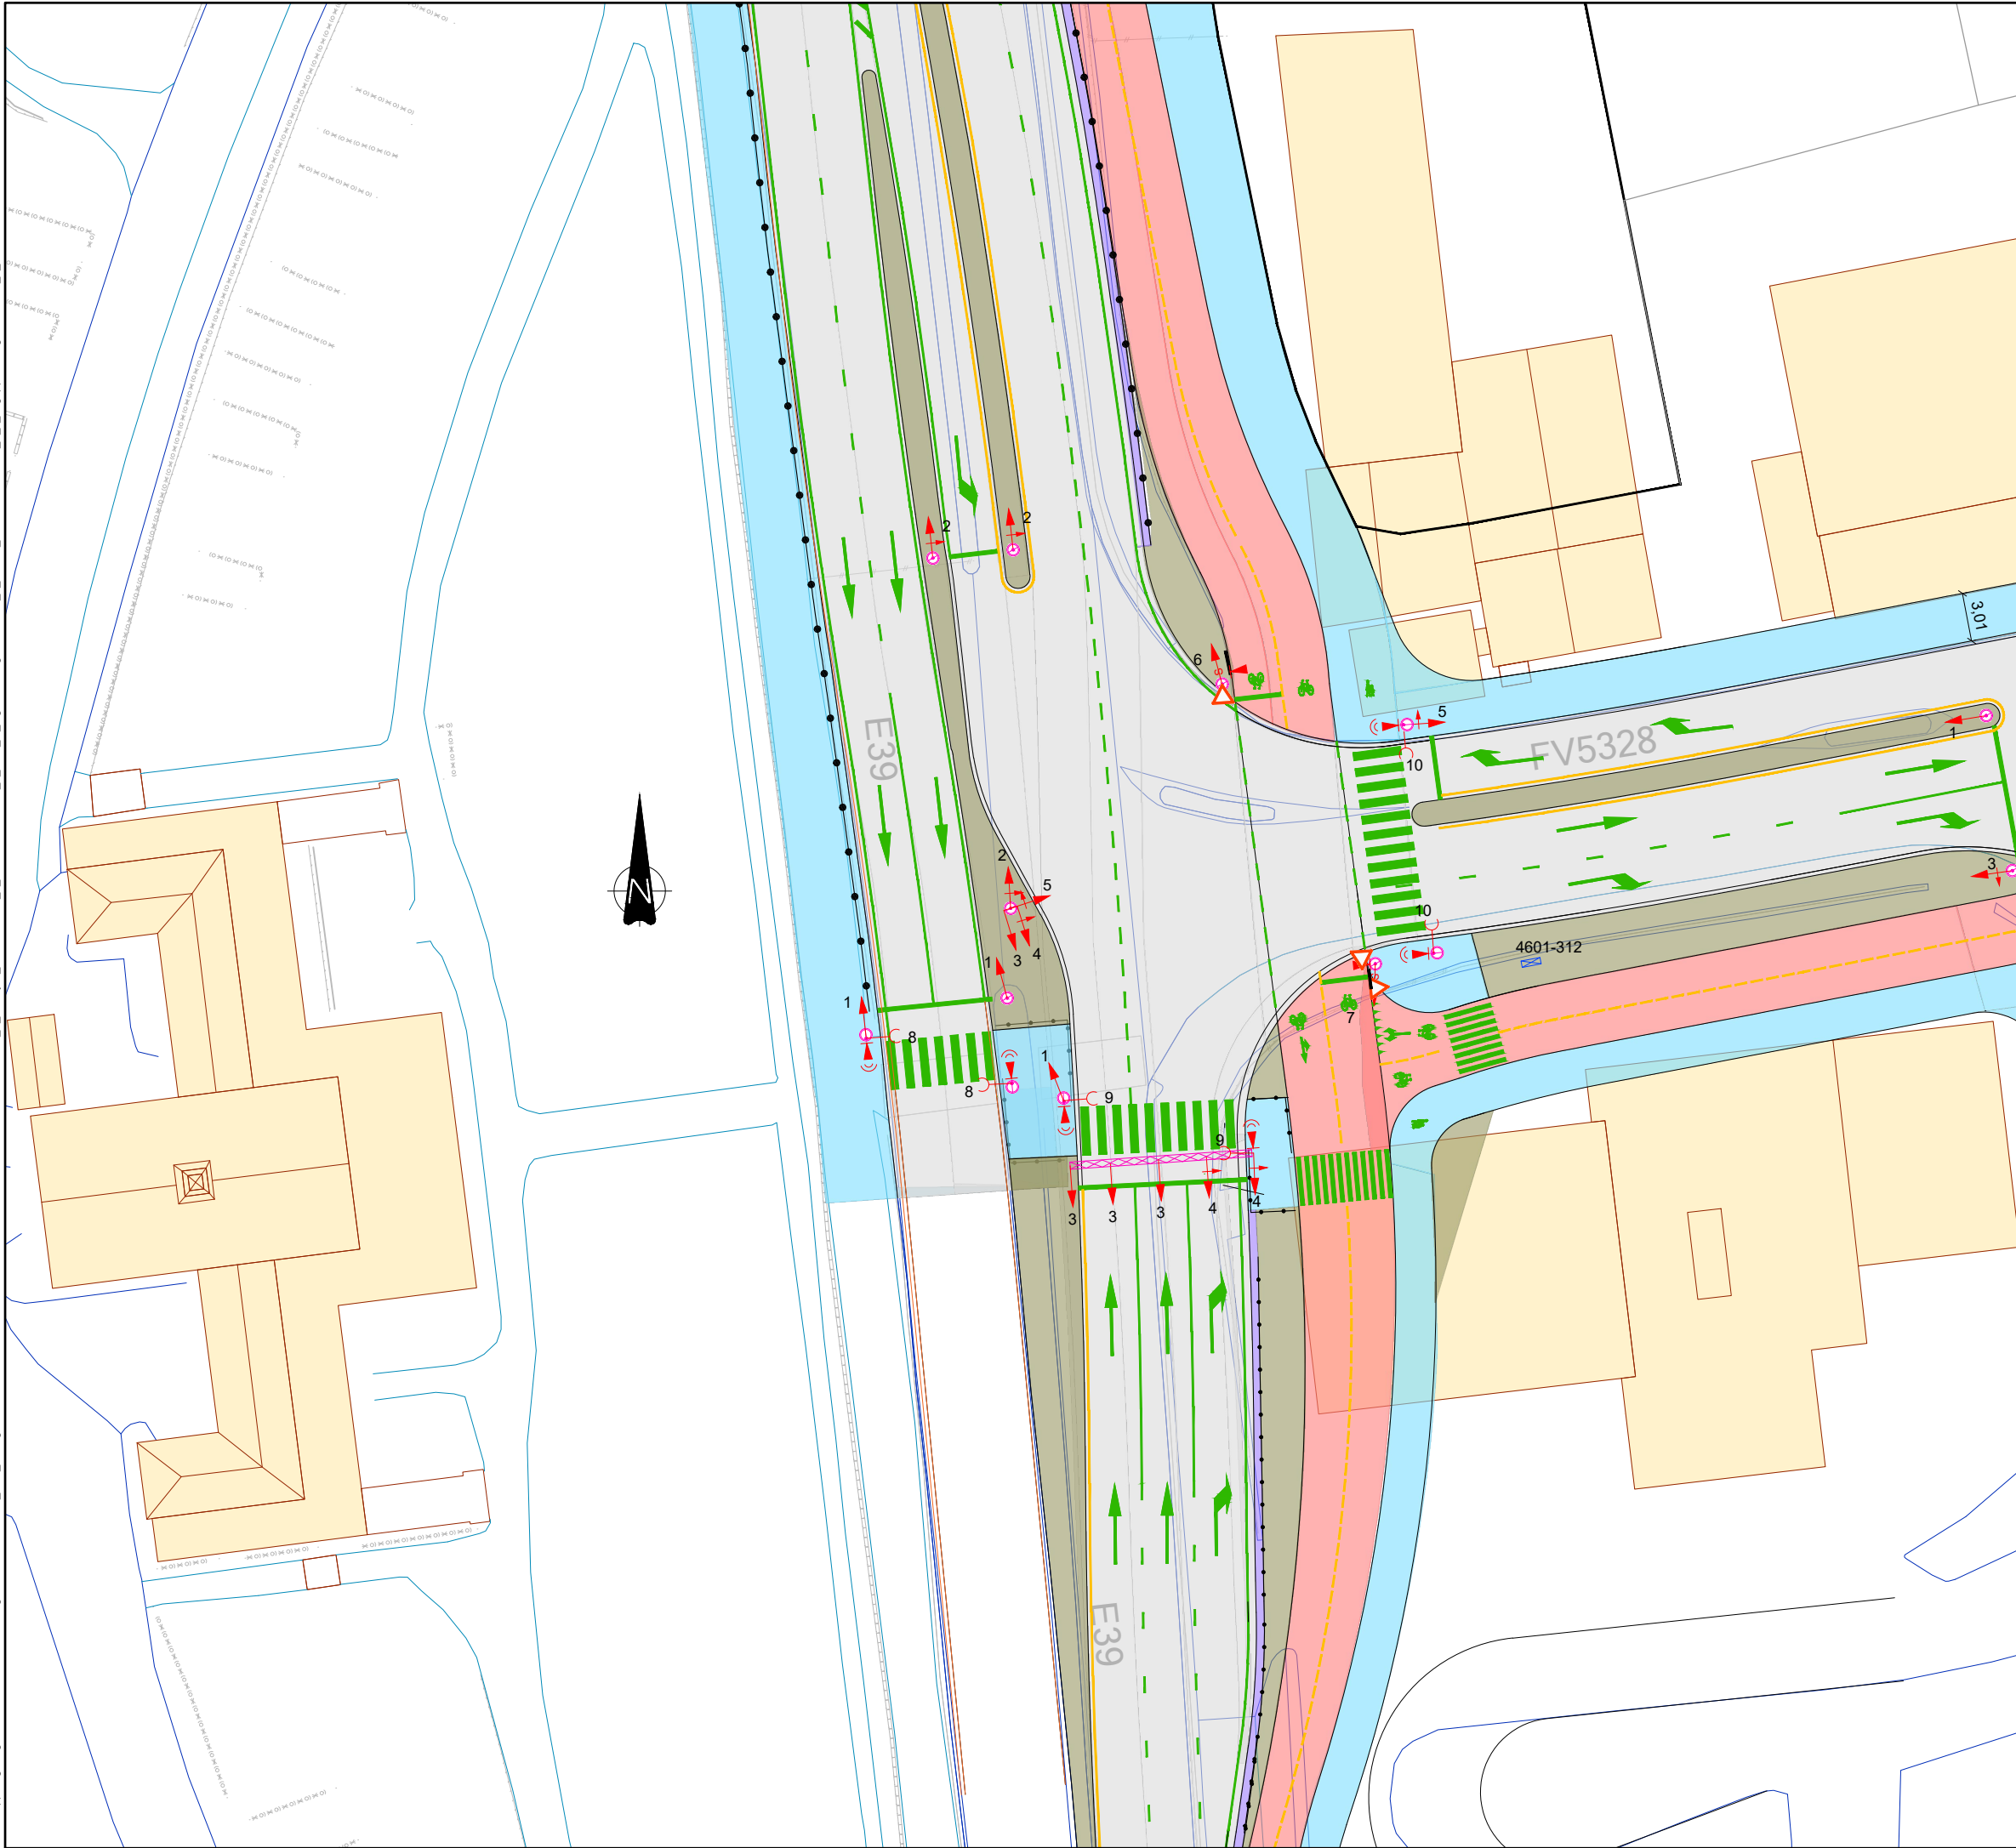

TEGNFORKLARING

- Signalstolpe
- 3-lyshode
- 3-lyshode med pil venstre
- 3-lyshode med pil høyre
- 2-lyshode fotgjengersignal
- Lydsignal for blinde
- Trykknapp med lydsignal
- Trykknapp
- Styreskap
- Fotstøtte for syklist


GX Signalgruppenummer

Kummer og føringsveger:
Det etableres gjennomgående føringsveg med 1x110 mm mellom de tilstøtende trafikksignalanleggene.

HENVISNINGER:
Øvrige M-tegninger.

 E39 Sykkelsstamveg Bergen Delstrekning 5B Fabrikkgaten- Solheimsgaten Signalplan E39 Fjesangervegen x Fabrikkgaten				Tegningsdato	15.11.2024
				Bestiller	Beate E. Riisnæs
				Produsert for	Divisjon Utbygging
				Prosjektnummer	B11901
				Prosjektfasennummer	
				Arkivreferanse	12E0039R_113
				Målestokk A1-format	1:200
Reguleringsplan				Koordinatsystem	NTM5/NN2000
Utarbeidet av	Kontrollert av	Godkjent av	Konsulentarkiv	Tegningsnummer/	M002
DaRom	FKo	ErSte	52103464	revisjonsboks	

X:\prosjektdrager\Bergen\52103464\BIM\Signal\Kk\52103464_LAY_M.dwg - DaRom - Plottet: 2024-11-04, 09:33:02 - LAYOUT = M003 - XREF = 52103464_I_M_A_M_tegnforlaring, 52103464_I_GEOM_skraver, 52103464_I_L_vegoppmerking, 52103464_I_KART

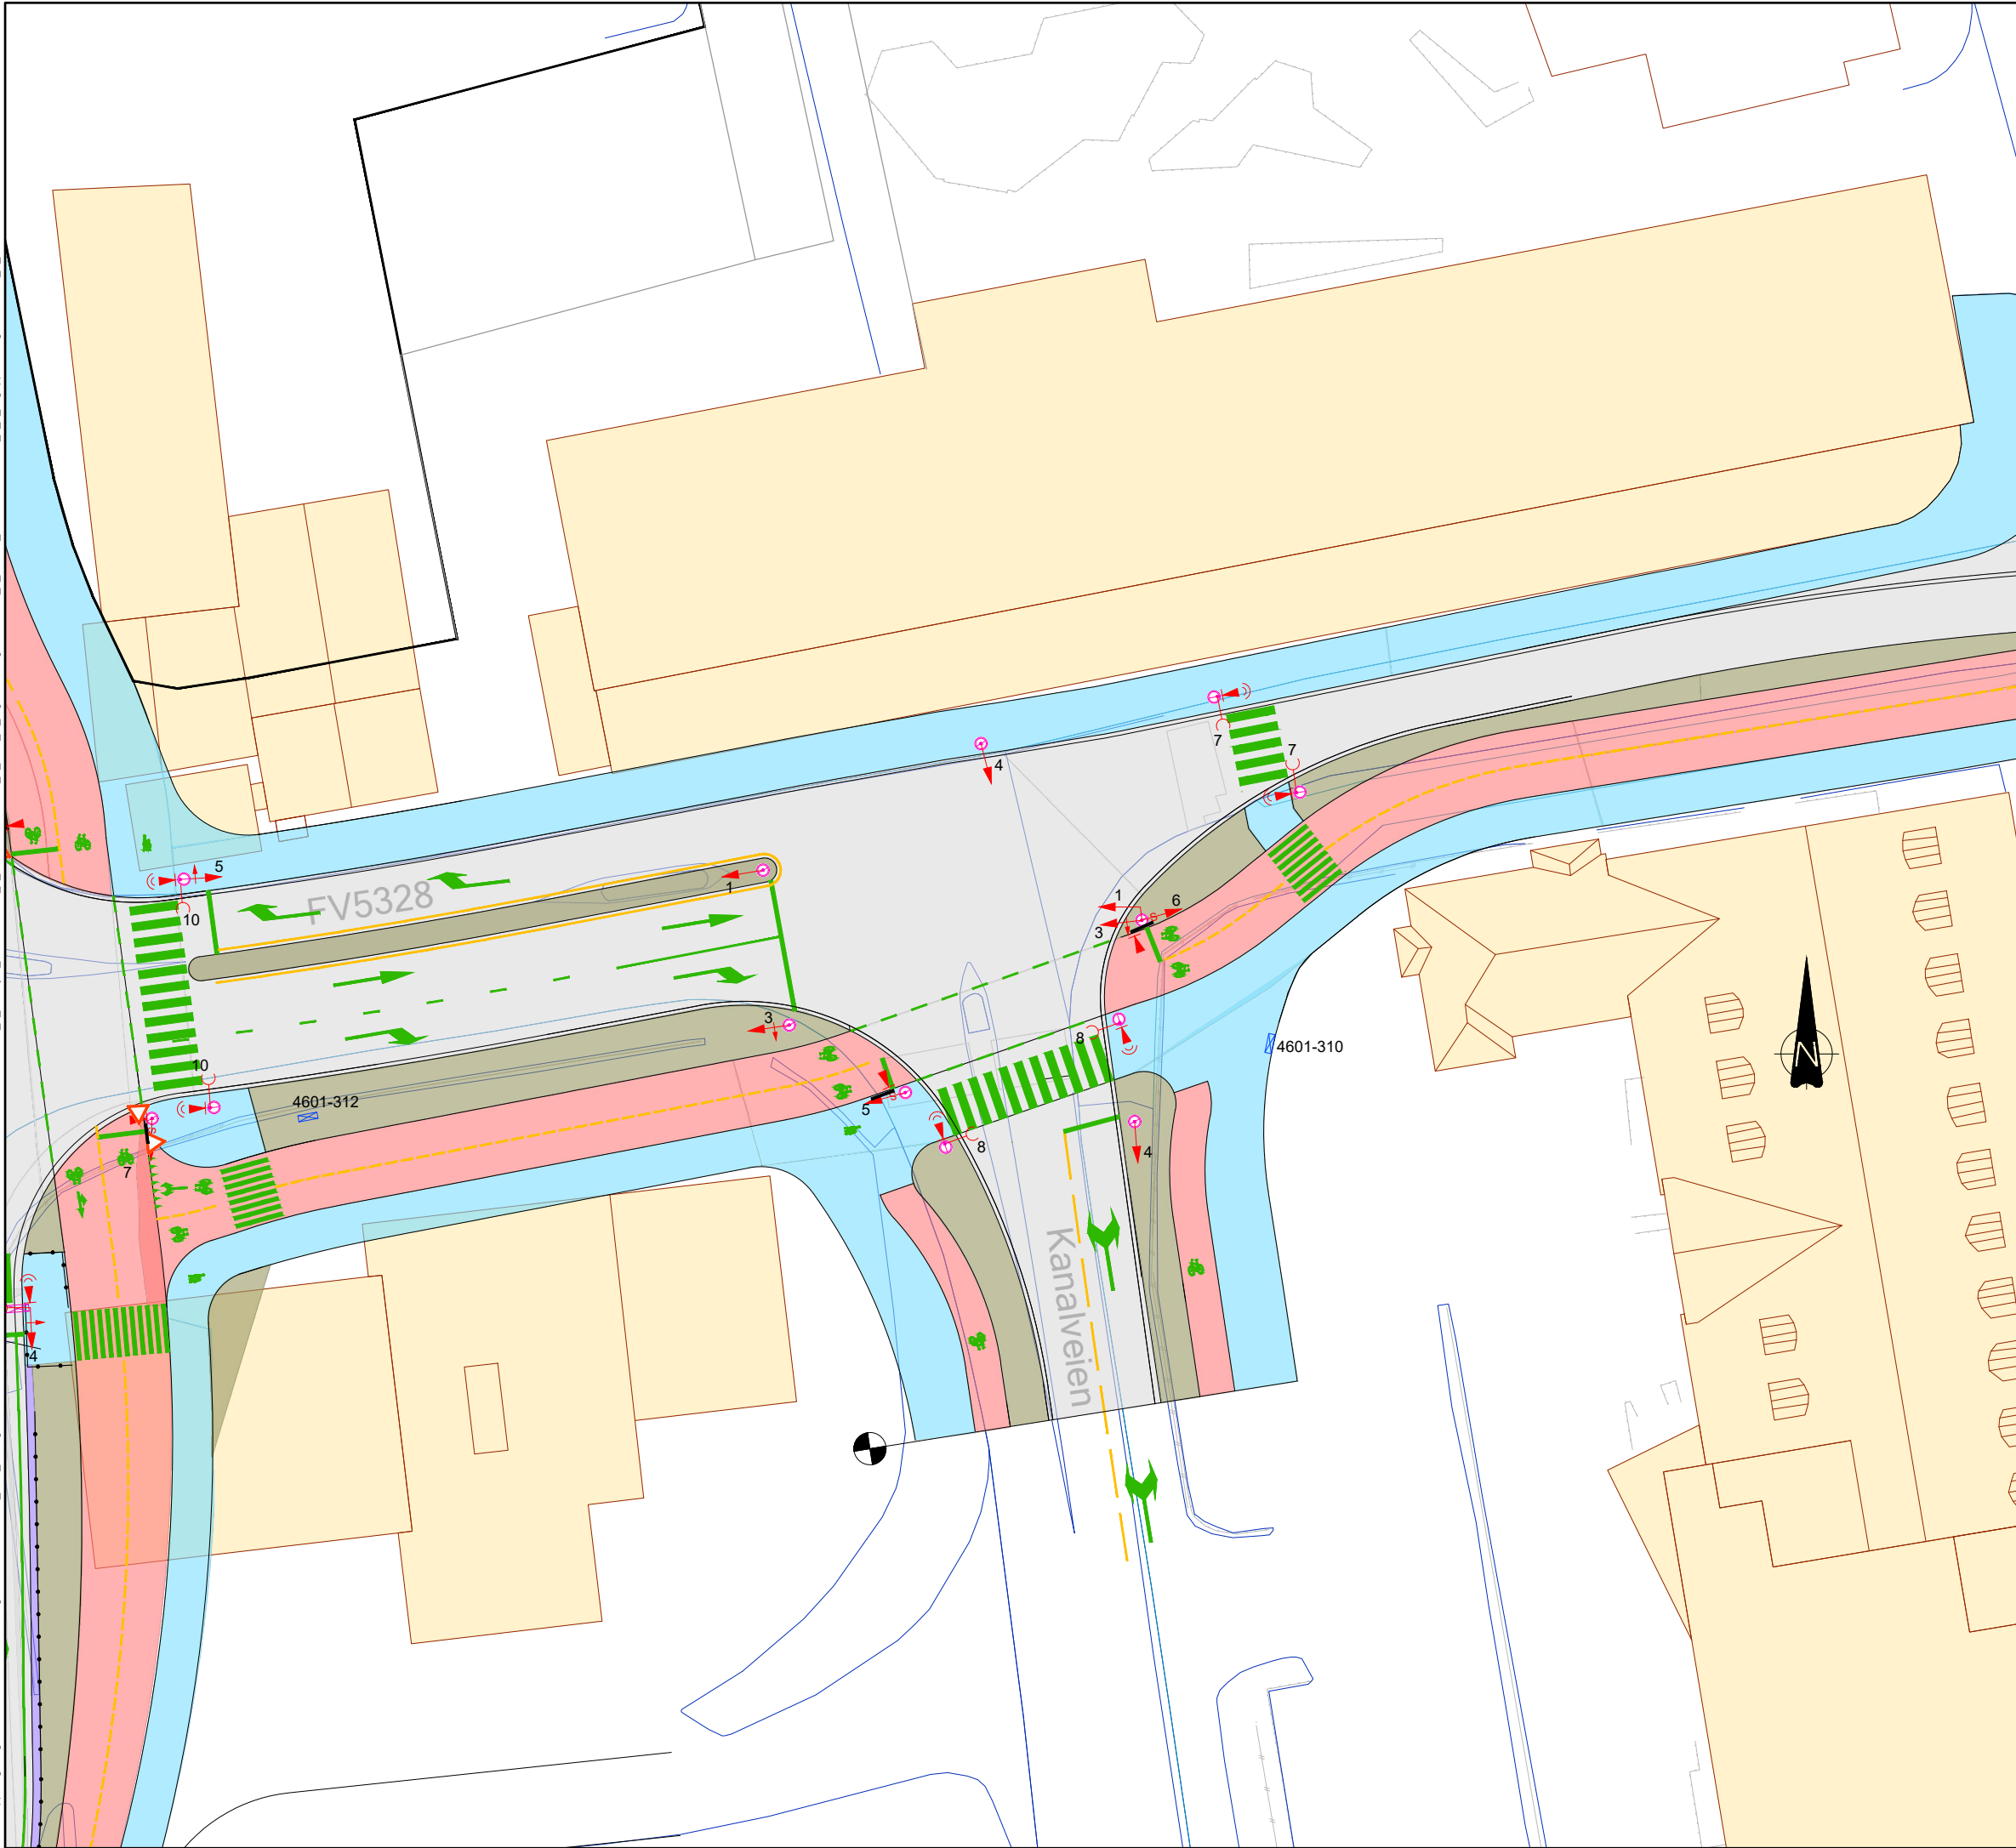

TEGNFORKLARING

- Signalstolpe
- 3-lyshode
- 3-lyshode med pil venstre
- 3-lyshode med pil høyre
- 2-lyshode fotgjengersignal
- Lydsignal for blinde
- Trykknapp med lydsignal
- Trykknapp
- Styreskap
- Fotstøtte for syklist

GX Signalgruppenummer

Kummer og føringsveger:
Det etableres gjennomgående føringsveg med 1x110 mm mellom de tilstøtende trafikksignalanleggene.

HENVISNINGER:
Øvrige M-tegninger.

 E39 Sykkelfamveg Bergen Delstreking 5B Fabrikkgaten- Solheimsgaten Signalplan E39 Fabrikkgaten x Kanalveien				Tegningsdato	15.11.2024
				Bestiller	Beate E. Riisnæs
				Prosjekt for	Divisjon Utbygging
				Prosjekt av	Norconsult AS
				Prosjektnummer	B11901
				Prosjektfasennummer	
				Arkivreferanse	12E0039R_113
				Målestokk A1-format	1:200
Reguleringsplan				Koordinatsystem	NTM5/NN2000
Utarbeidet av	Kontrollert av	Godkjent av	Konsulentarkiv	Tegningsnummer/	M003
DaRom	Fko	ErSte	52103464	revisjonsboks	


X:\nor\oppdrag\Bergen\52103\52103464\BIM\Signal\Modell\52103464 A_M signalfaseplaner.dwg - DaRom - Plottet: 2024-11-04, 09:34:25 - LAYOUT = M010"

Avviksfase

- 1) Anlegg 311 og 312 vil bli samkjørt/samordnet i høytrafikkperioder.
- 2) Det vil typisk være fire forskjellige signalplaner/ samkjøringer som brukes på de ulike tidene av døgnet og uken.

 Stokere Vegenvesen				Tegningsdato 15.11.2024	
E39 Sykkeltstamveg Bergen Delstrekning 5B Fabrikkgaten- Solheimsgaten Faseplan x311 Fjøsangervegen x Edvard Griegs vei				Bestiller Beate E. Riisnæs Produsert for Divisjon Utbygging Produsert av Norconsult AS	
Reguleringsplan				Prosjektnummer B1901	
				Prosjektfasenummer	
				Arkivreferanse 12E0039R_113 Målestokk A1-format -	
Koordinatystem NTM5/NN2000				Tegningssnummer/ revisjonsnotas M010	
Utarbeidet av DaRoM	Kontrollert av FKO	Godkjent av ERSte	Konsulentarkiv 52103464		

4601-312 Fjøsangerveien x Fabrikkgaten

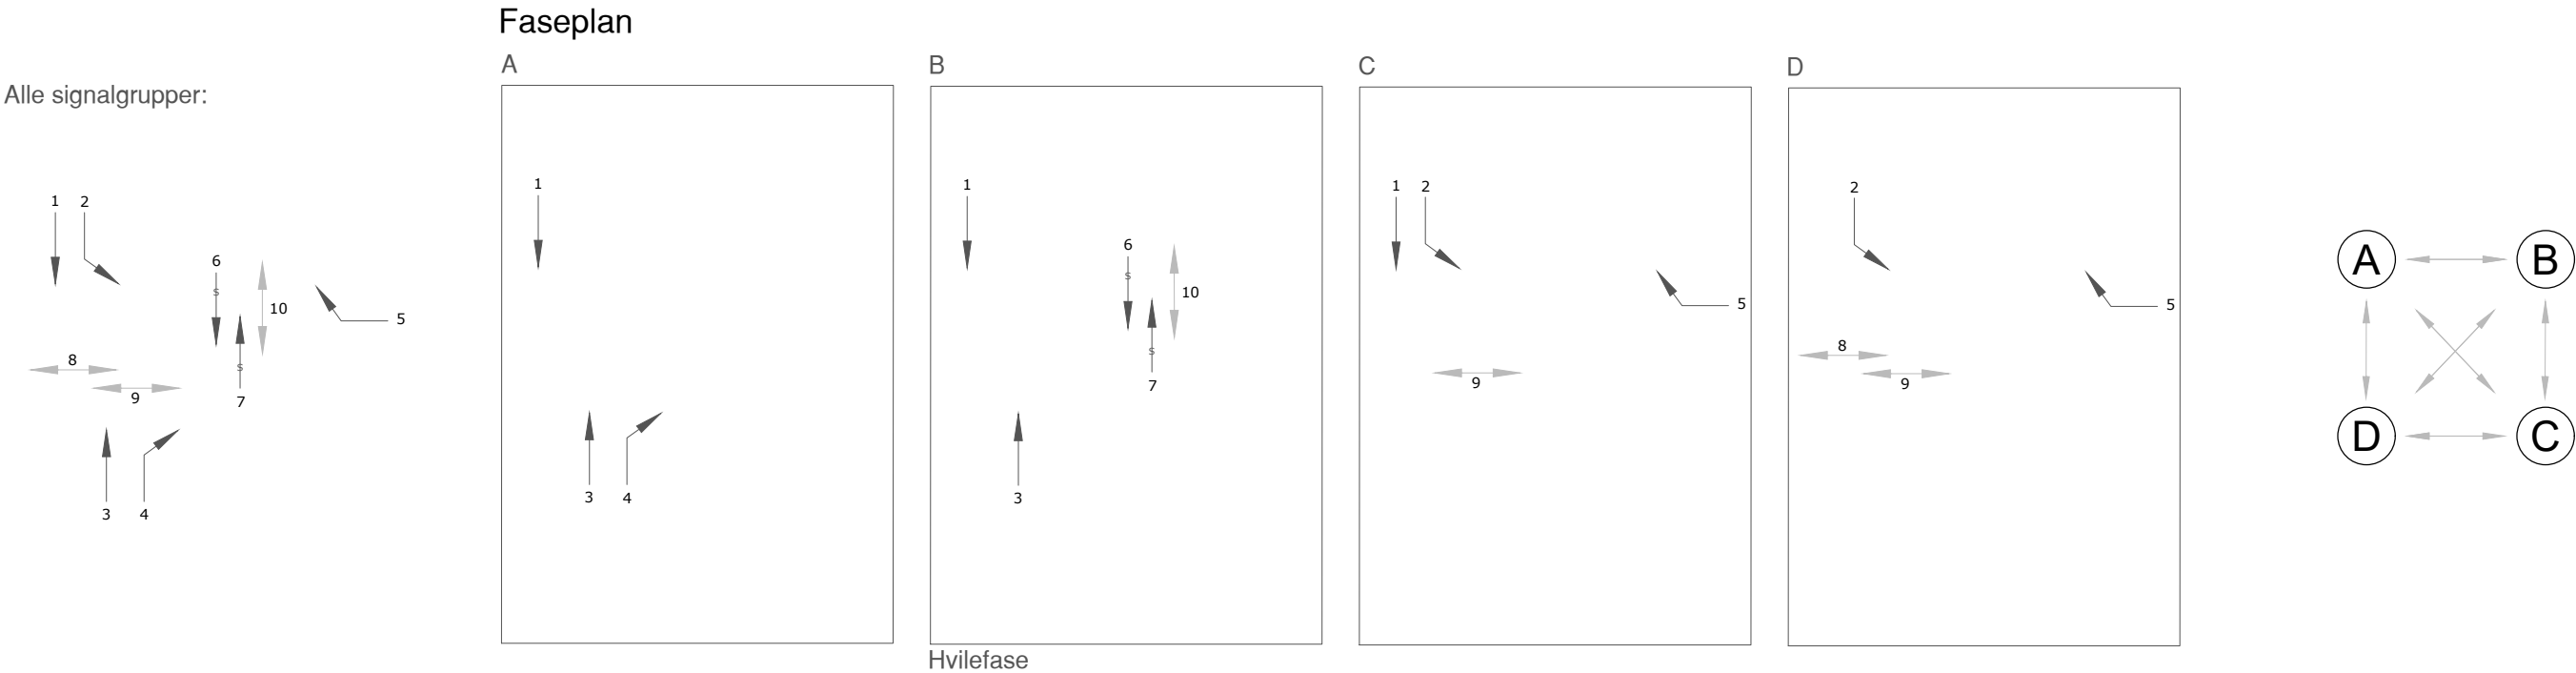

Detektorer

- 1) Gr.1, 2, 3, 4 og 5 har detektorer.
- 2) Gruppe 8, 9 og 10 har trykknapp med undertrykknapp for akustisk signal.
- 3) Sykkelgruppe 6 og 7 har trykknapp, festet på fotstativet. Sykkelgruppene har også sykkel-detektor.
- 4) Det etableres detektor ved innkjøring til høyresvingefelt for gruppe 4 for å detektere tilbakeblokkering på hovedvegen.
- 5) Det etableres detektor ved utfarten i Fabrikkgaten for å detektere tilbakeblokkering inn på hovedsykkelvegen og gangfeltet.

Virkemåte

- 1) Anlegget hviler på fase B.
- 2) Gruppe 2, 4 og 5 kommer på anrop fra detektorer.
- 3) Fotgjengergrupper 8, 9 og 10 kommer på anrop fra trykknapp.
- 4) Når tilbakeblokkering av nordgående E39 detekteres, slås fase A inn.
- 5) Nedtelling til grønt lys for syklist, samt "grønn hale" på hovedsykkelvegen vurderes i byggefase.

Samkjøring

- 1) Anlegg 311 og 312 vil samkjøres for å sikre tømning av Danmarks plass i høytrafikkperioder.
- 2) Anlegg 312 kan overstyre programmet i anlegg 310 Fabrikkgaten x Fabrikkgaten for å sikre tømning av feltene mellom krysset og Kanalveien.

				Tegningsdato	15.11.2024
E39 Sykkelsamveg Bergen Delstrekning 5B Fabrikkgaten- Solheimsgaten Faseplan x312 Fjøsangervegen x Fabrikkgaten				Bestiller	Beate E. Riisnæs
				Produsert for	Divisjon Utbygging
				Produsert av	Norconsult AS
				Prosjektnummer	B11901
				Prosjektfase/nummer	12E0039R_113
Reguleringsplan				Arkivreferanse	12E0039R_113
				Målestokk A1-format	-
Utarbeidet av				Koordinatsystem	NTM5/NN2000
				Tegningsnummer/ revisjonsbokstav	M020
DaRom		FKo		ErSte	
				52103464	

4601-310 Fabrikkgaten x Kanalveien



Faseplan

A - sykkel



B - svingende trafikk med gående i sekundærkonflikt

Avviksfase

Alle signalgrupper:

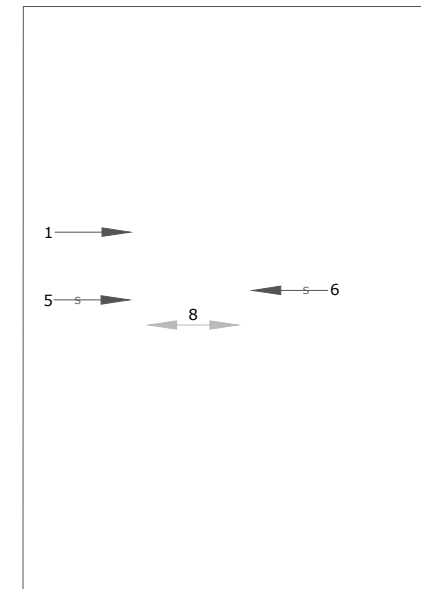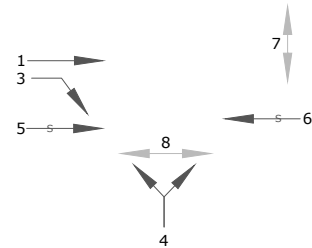

Hvilefase

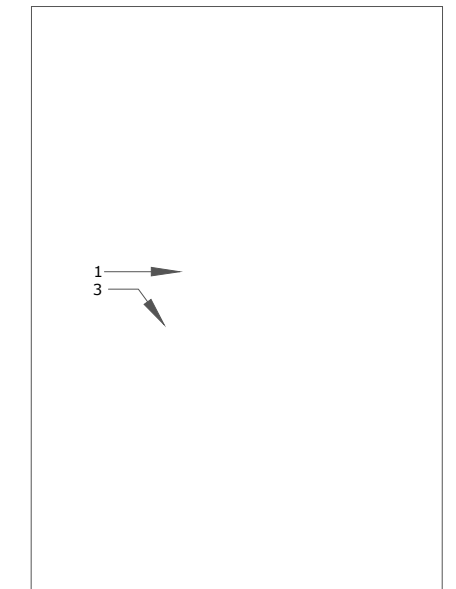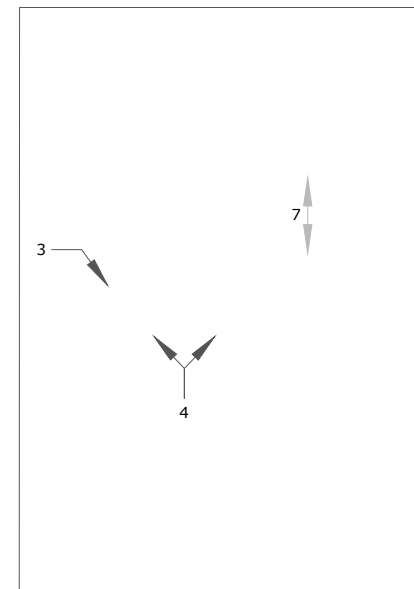

Detektorer

- 1) Gr.1, 3 og 4 har detektorer.
- 2) Fotgjengergruppene 7 og 8 har trykknapp for lydsignal.
- 3) Sykkelgruppene har trykknapper for anrop festet på fotstativet. Sykkelgruppene har også sykkel-detektorer.
- 4) Det må settes opp et kamera i tilfarten fra E39 for å kunne detektere tilbakeblokkering inn mot E39.

Virkemåte


- 1) Anlegget hviler på fase A (utenom gruppe 8).
- 2) Gruppe 1, 3 og 4 kommer på anrop fra detektorer.
- 3) Gruppe 7 og 8 kommer på anrop fra trykknapp.
- 4) Fotgjengergruppe 7 har 2 sekunders førgrønt.
- 5) Når tilbakeblokkering på hovedsykkelvegen detekteres, starter avviksfase.
- 6) Avviksfase består av gruppe 1 og 3 og forutsetter tømning av strekningen på Fabrikkgaten mellom krysset ved E39 og Kanalveien.
- 7) Anlegget er tidsstyrt i rushet og trafikkstyrt utenom rushet.

Samkjøring

- 1) Samkjøring med anlegget 312 ved Fabrikkgaten kan vurderes i byggefasen.

 Statens vegvesen				Tegningsdato 15.11.2024	
E39 Sykkeltstamveg Bergen				Bestiller Beate E. Riisnæs	
Delstrekning 5B Fabrikkgaten- Solheimsgaten				Produsent for Divisjon Utbygging	
Faseplan x310				Produsent av Norconsult AS	
Fabrikkgaten x Kanalveien				Prosjektnummer T1901	
Reguleringsplan				Arkivreferanse 12E0039R_113	
Uteribetalt av				Målestokk A1-format -	
Kontrollert av				Koordinat system NTMS/NN2000	
Godkjent av		Konsulentarkiv		Tegningsnummer/ revisjonshefter	
Opprøm	EKS	FSTo	521036/L	M030	

"D:\Bergen\00\Oppdrag\52103464\BML\Landskap\Mode\Illustrasjonsplan E39 sykkelstamveg Fjøsangerv.dwg - EPEik - Plottet: 2024-11-15, 14:07:14 - LAYOUT = 0001 - XREF = 52103464_T_deltøy, 24, 52103464_T_GEOM_skrav, 52103464_T_GEOM, 52103464_T_reguleringsgrenser, 52103464_T_KART"

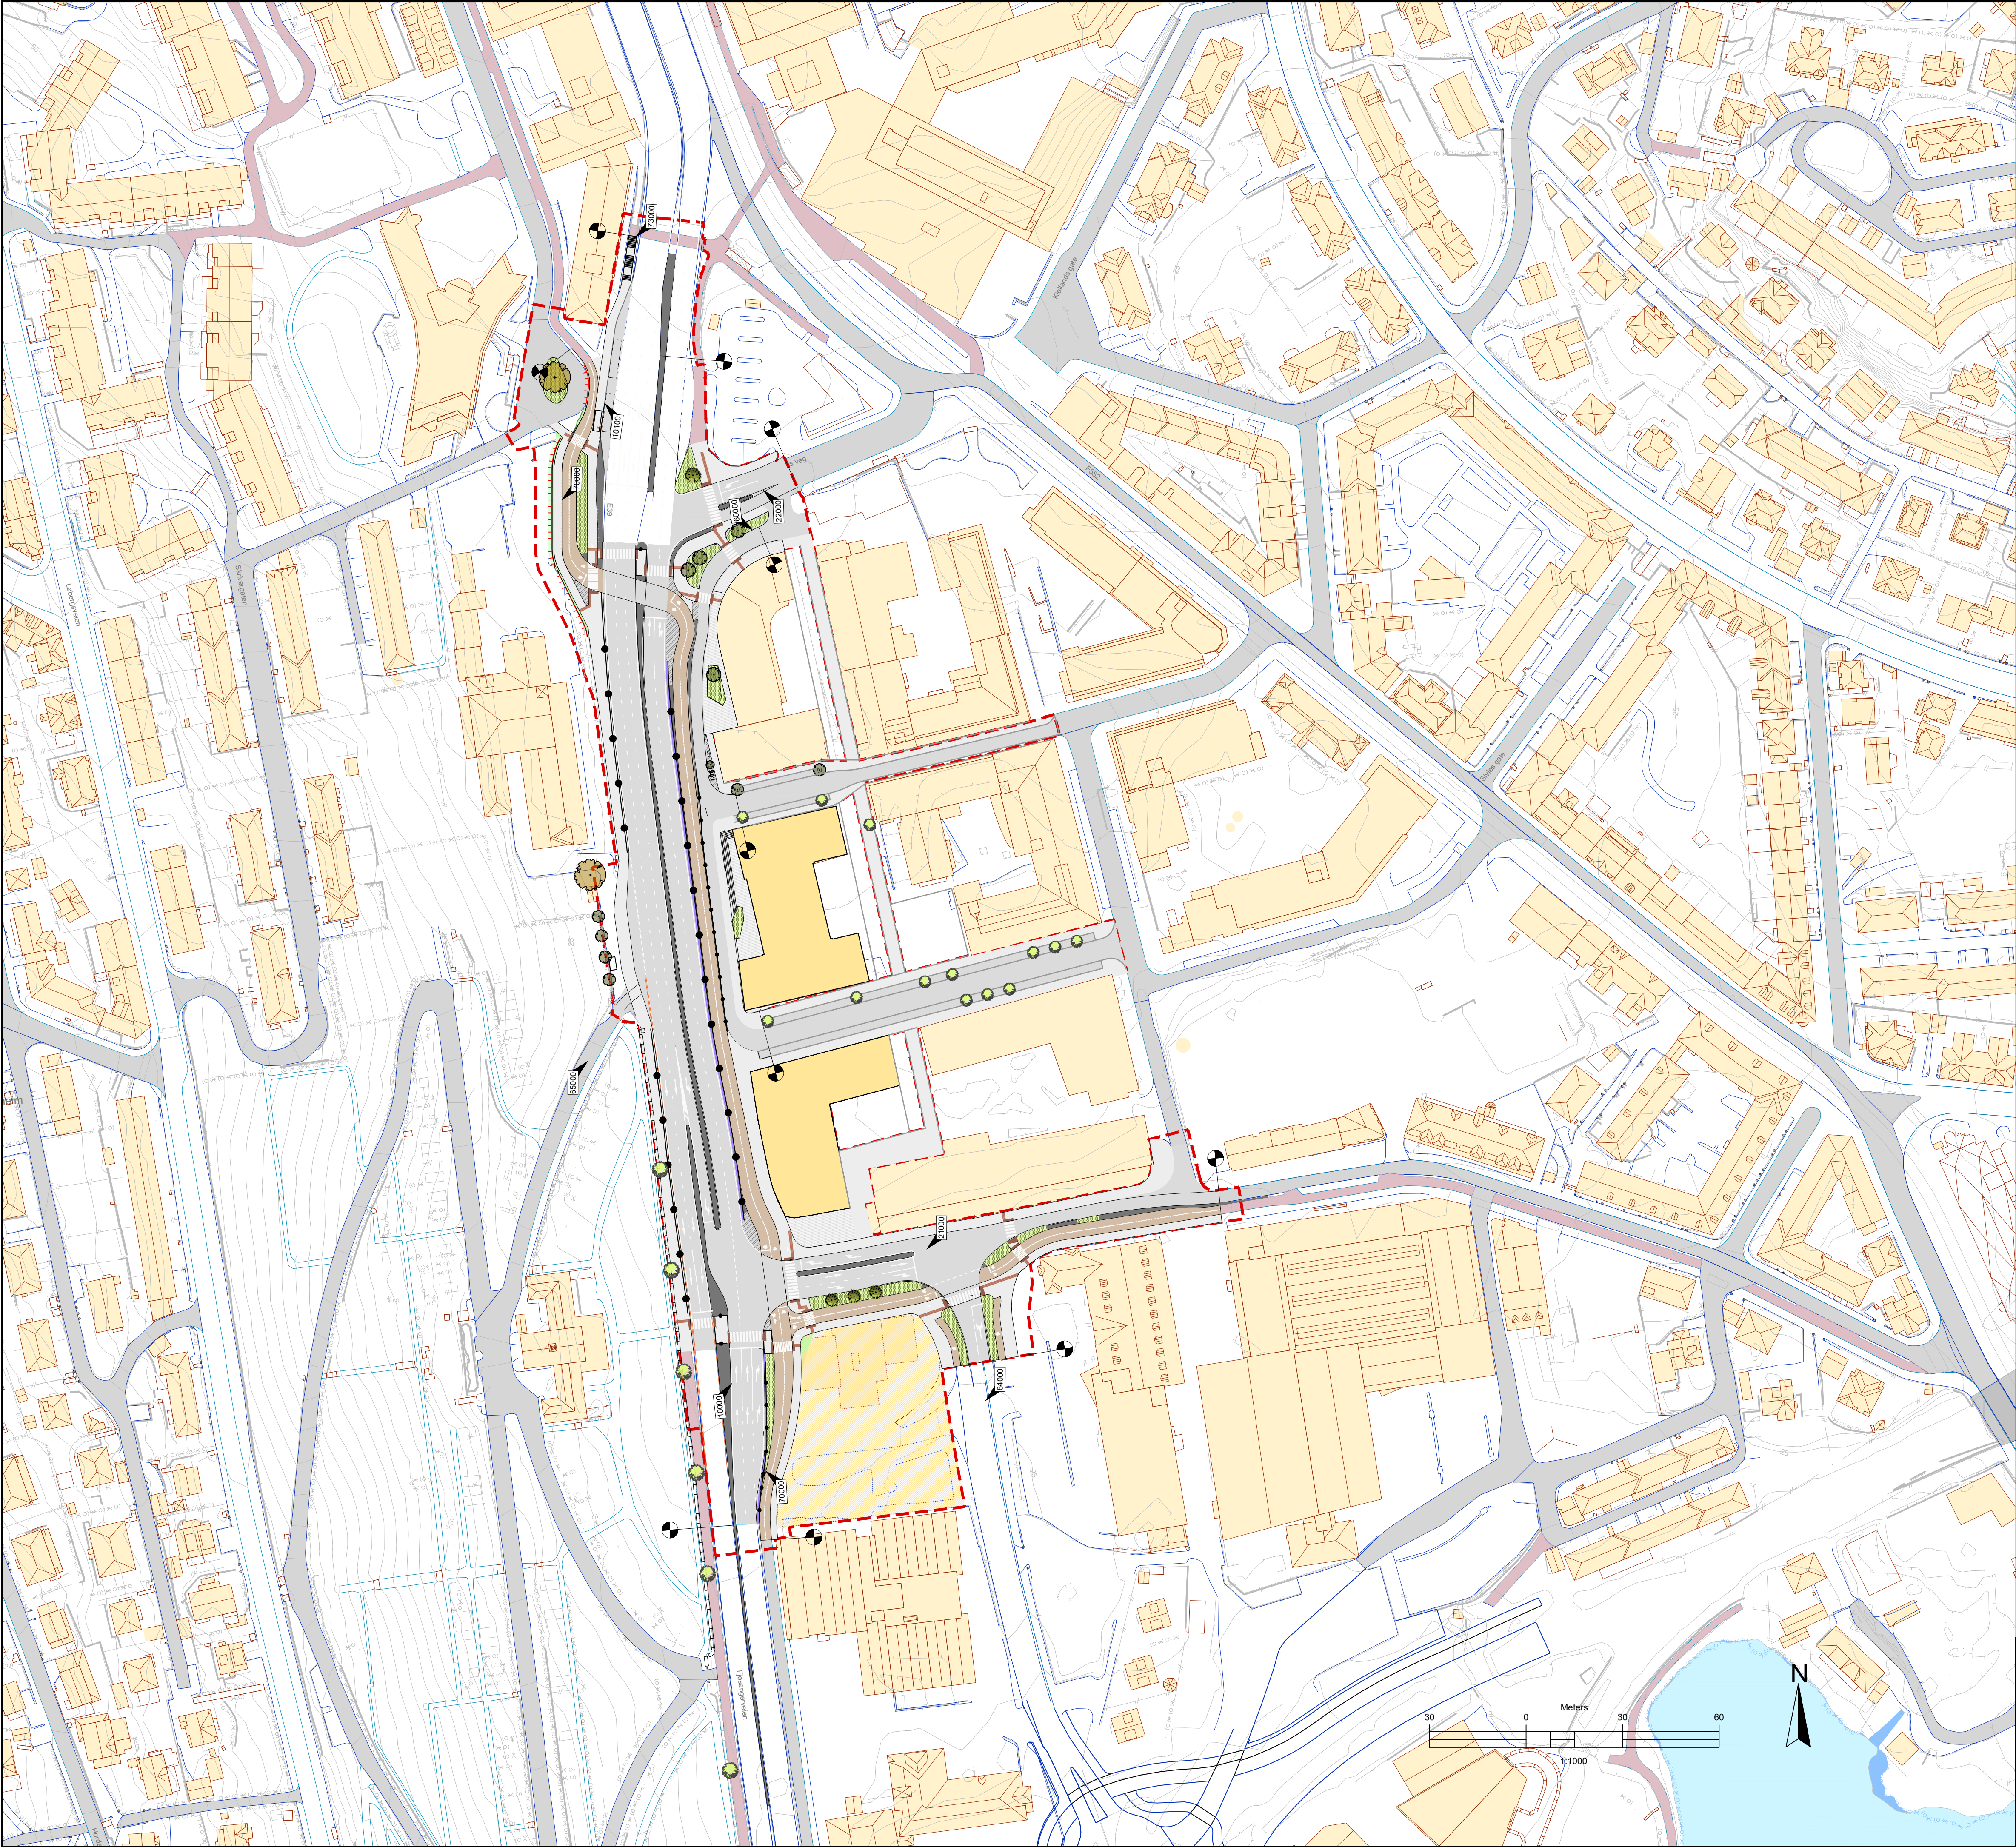


TEGNFORKLARING


- Asfalt kjørebane
- Asfalt sykkelveg
- Asfalt fortau/gangveg
- Rabatt fast dekke
- Gatestein
- Natursteinsdekke
- Plantefelt
- Grasbakke
- Leskjerm
- Rekkverk
- Mur
- Taktil merking
- Nye trær - smalt/høy stamme
- Eksisterende trær
- Nye trær i annet prosjekt
- Forslag til reguleringsgrense
- Mulig framtidig bygg

 E39 Sykkkelstamveg Bergen Deltrekning 5B Fabrikkgaten- Solheimsgaten Sykkkelstamveg, Illustrasjonsplan		Arkivref.	
		Tegningsdato	15.11.2024
		Bestiller	Beate E. Riisnæs
		Prosjekt for	Divisjon Utbygging
		Prosjekt av	Norconsult AS
		Prosjektnummer	B11901
		Prosjekt fase nummer	
		Arkivreferanse	12E0039R_113
		Målestokk A1-format	1:1000
		Byggesaksnummer	
		Koordinatsystem	NTM5/NN2000
Reguleringsplan		Tegningsnummer	
Utarbeidet av	Kontrollert av	Godkjent av	Konsulentarkiv
EPEik	RuGje/DaRom	ErSte	52103464
		revisjonsboksnavn	0001

X:\noroppdrag\Bergen\52103464\BIM\Ve\A\Hil\52103464_LAY_S\svg - DaRom - Plottet_2024-11-15_13:31:32 - XREF = 52103464_RP-Sykkelkryssing-Fjøsangerveien, NTM5, 52103464_T_KART

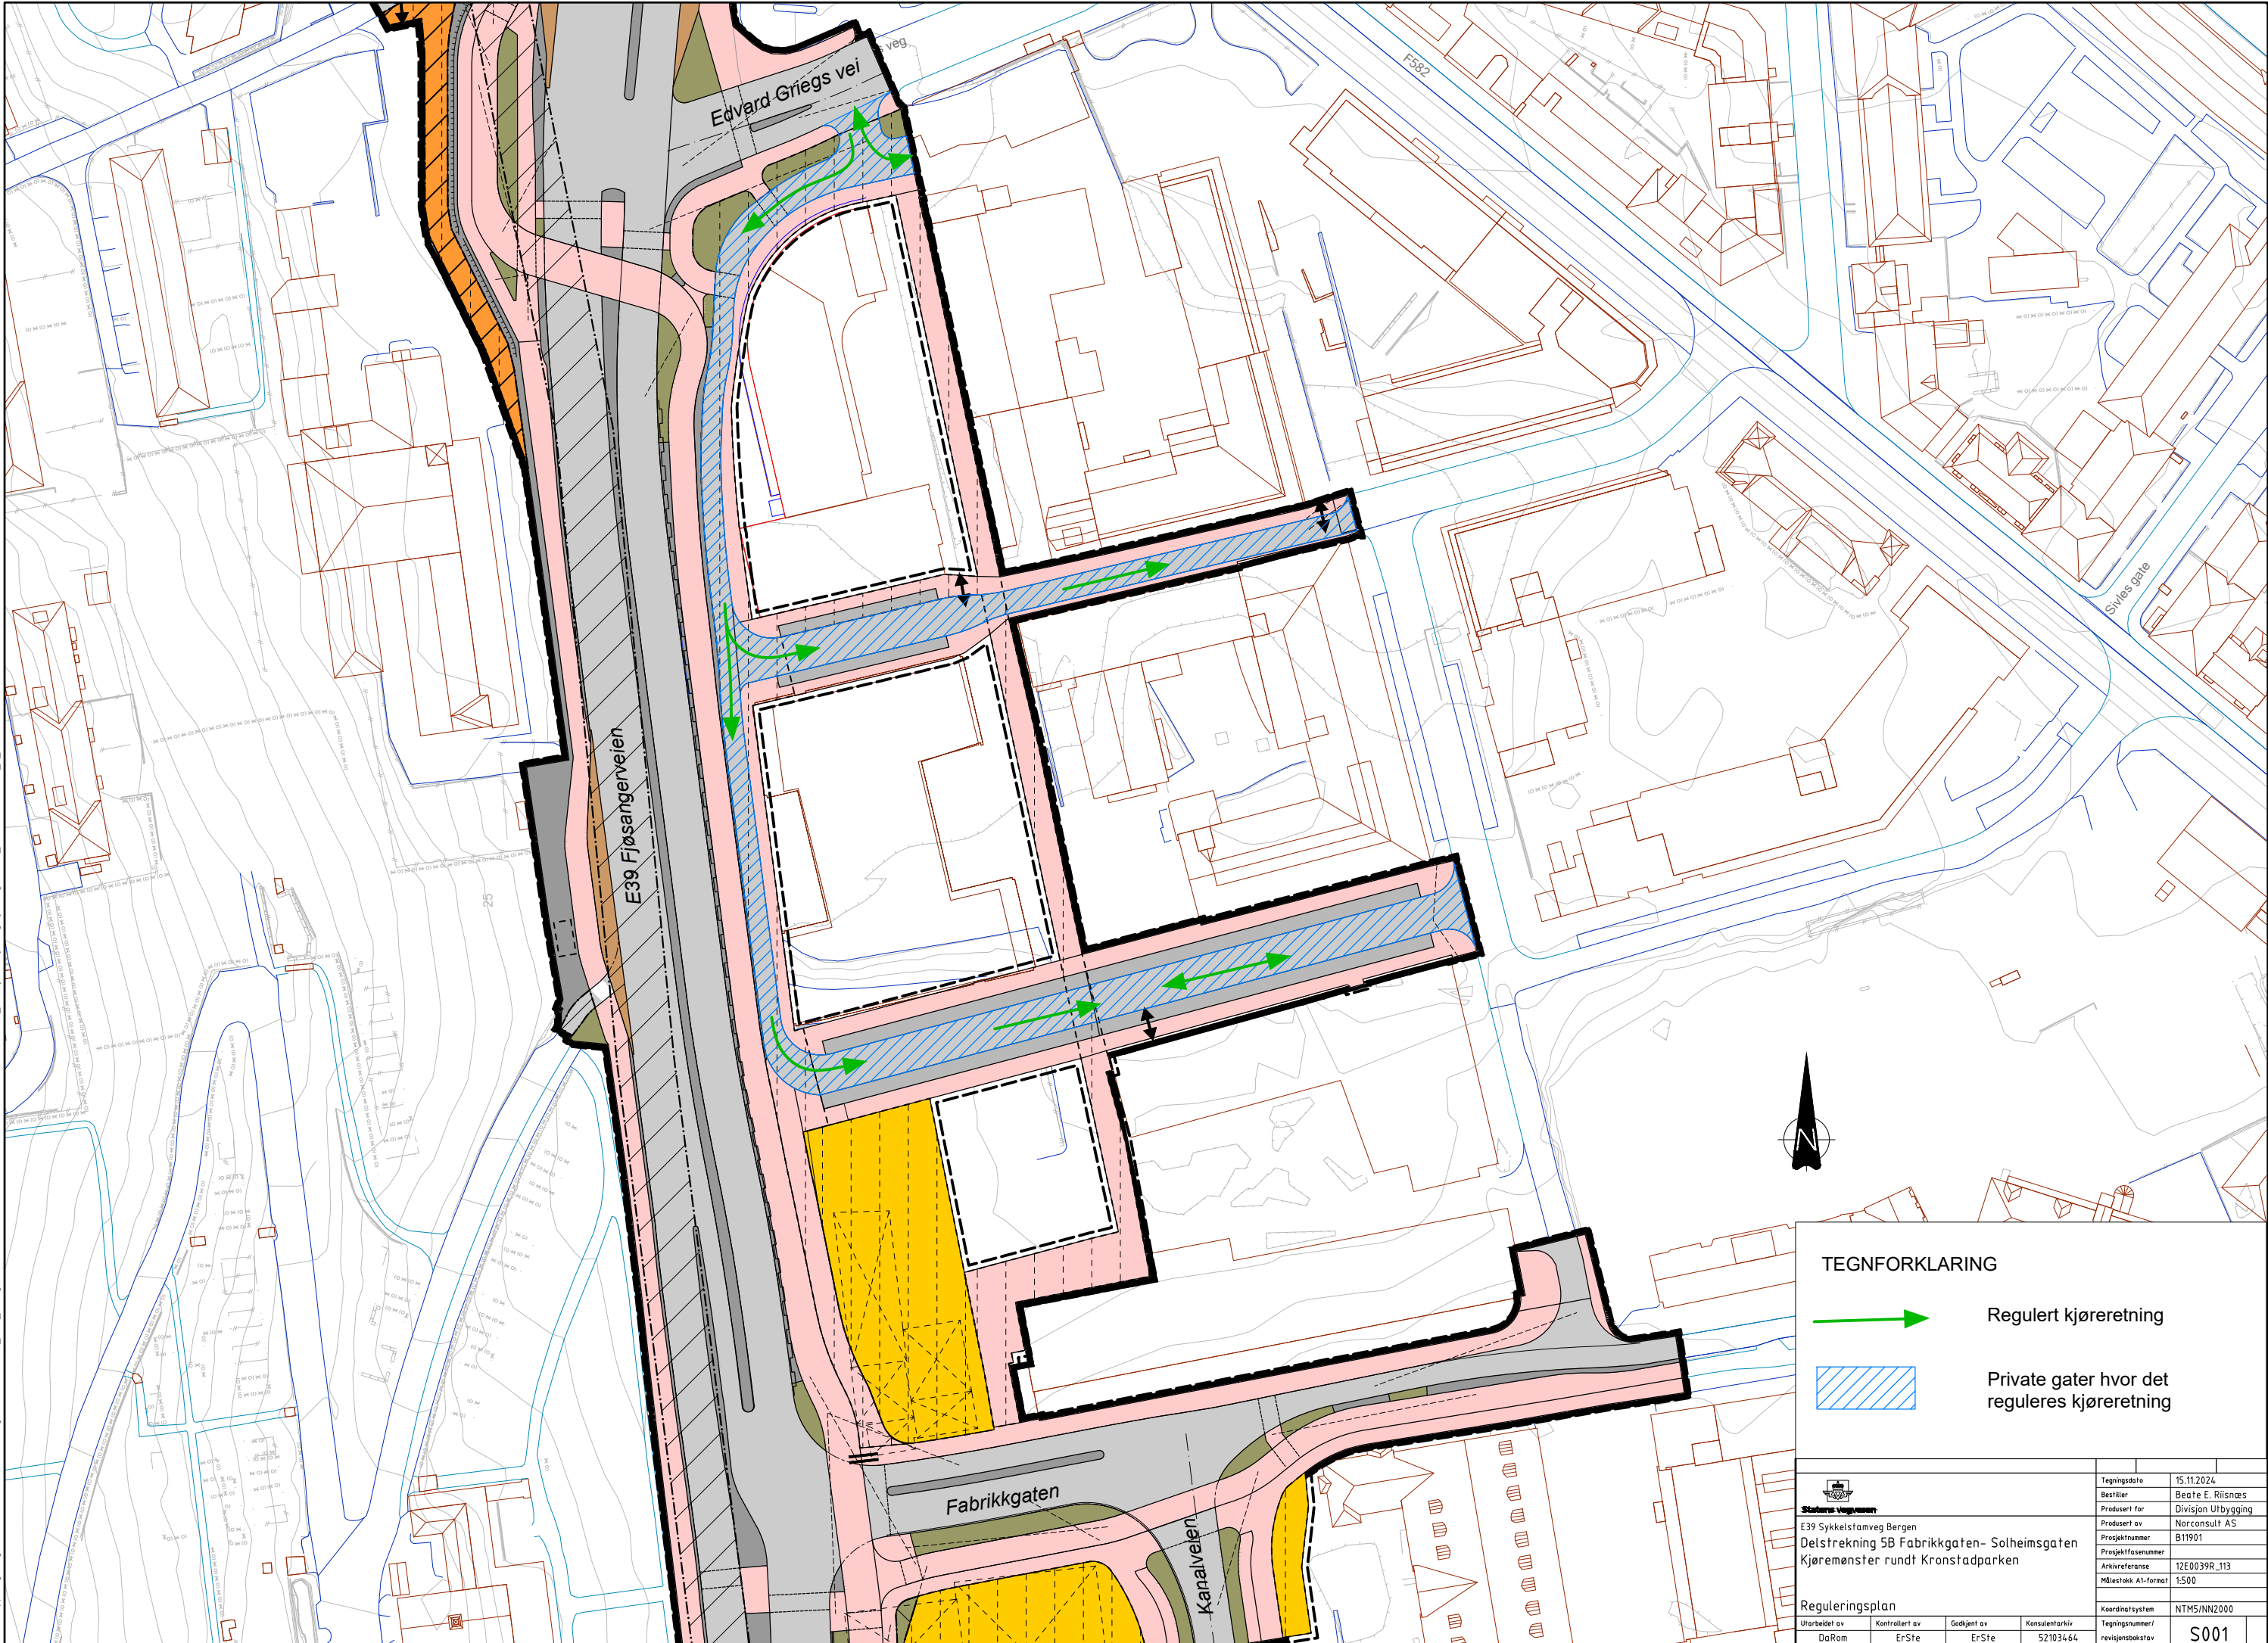

"X:\prosjektdrag\Bergen\52103464\BIM\Ve\A\Hil\52103464_LAY_Y.dwg - DaRom - Plottet: 2023-12-18, 13:51:35 - LAYOUT = Y001 - XREF = 52103464_I_faseplaner, 52103464_I_GEOM, 52103464_I_KART"

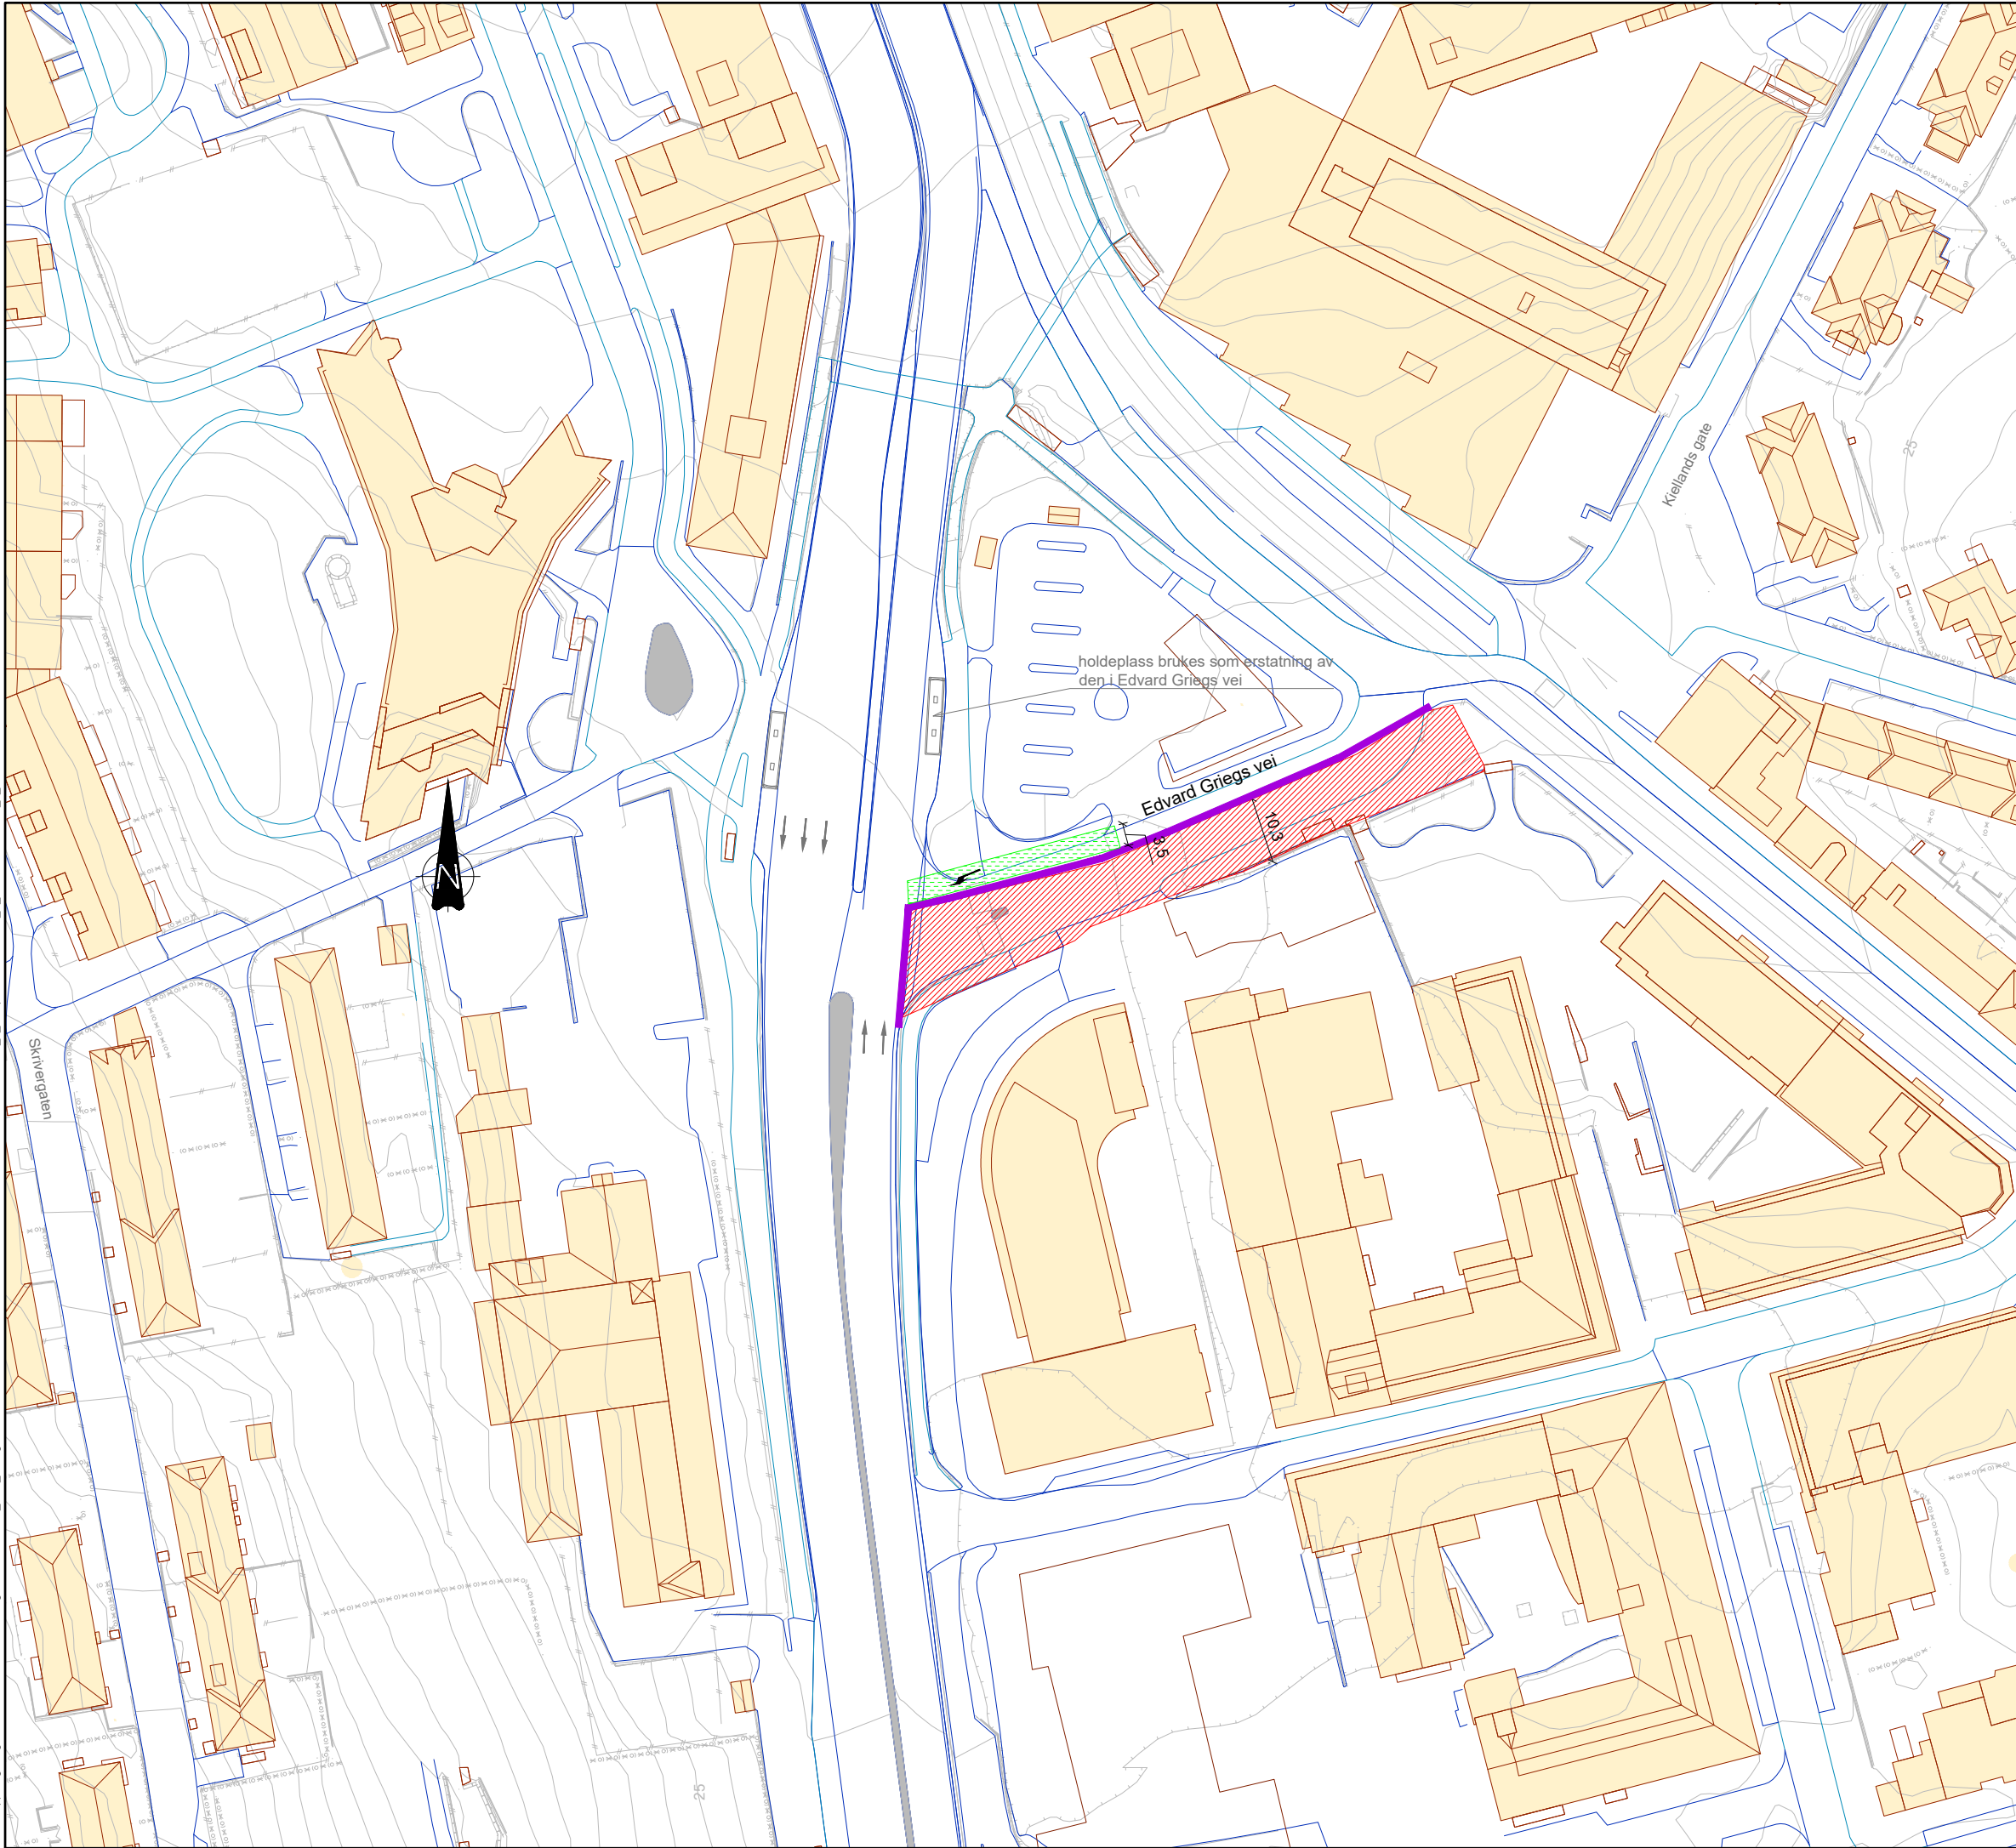

Forberedende fase


- Forfase, forberedende arbeid utføres av Bergen Vann
- Arbeid med spillvannsledning i Edvard Griegs vei.
 - Høyresving og venstresving fra E39 stengt, kun mulighet for å kjøre ut til venstre.
 - Tilbud til gående gjennom Kronstadparken.

Antatt varighet: 3 måneder

- Arbeidsområde
- Omlagt kjørebane
- Gang- og sykkelveg
- Sikring

 Statens vegvesen				Tegningsdato		23.05.2024
E39 Sykkelsamveg Bergen Delstrekning 5B Fabrikkgaten– Solheimsgaten Faseplaner Forberedende fase				Bestiller		Beate E. Riisnæs
				Produsert for		Divisjon Utbygging
				Produsert av		Norconsult AS
				Prosjektnummer		B11901
				Prosjektfase		
				Arkivreferanse		12E0039R_113
				Målestokk A1-format		1:500
Reguleringsplan				Koordinatsystem		NTM5/NN2000
Utarbeidet av		Kontrollert av	Godkjent av	Konsulentarkiv	Tegningsnummer/ revisjonsbokstav	
DaRom		Olboc	ErSte	52103464	Y001	

X:\prosjekter\Bergen\52103464\BIM\Veget\Kart\52103464_T_faseplaner\52103464_T_GEOM_52103464_T_KART

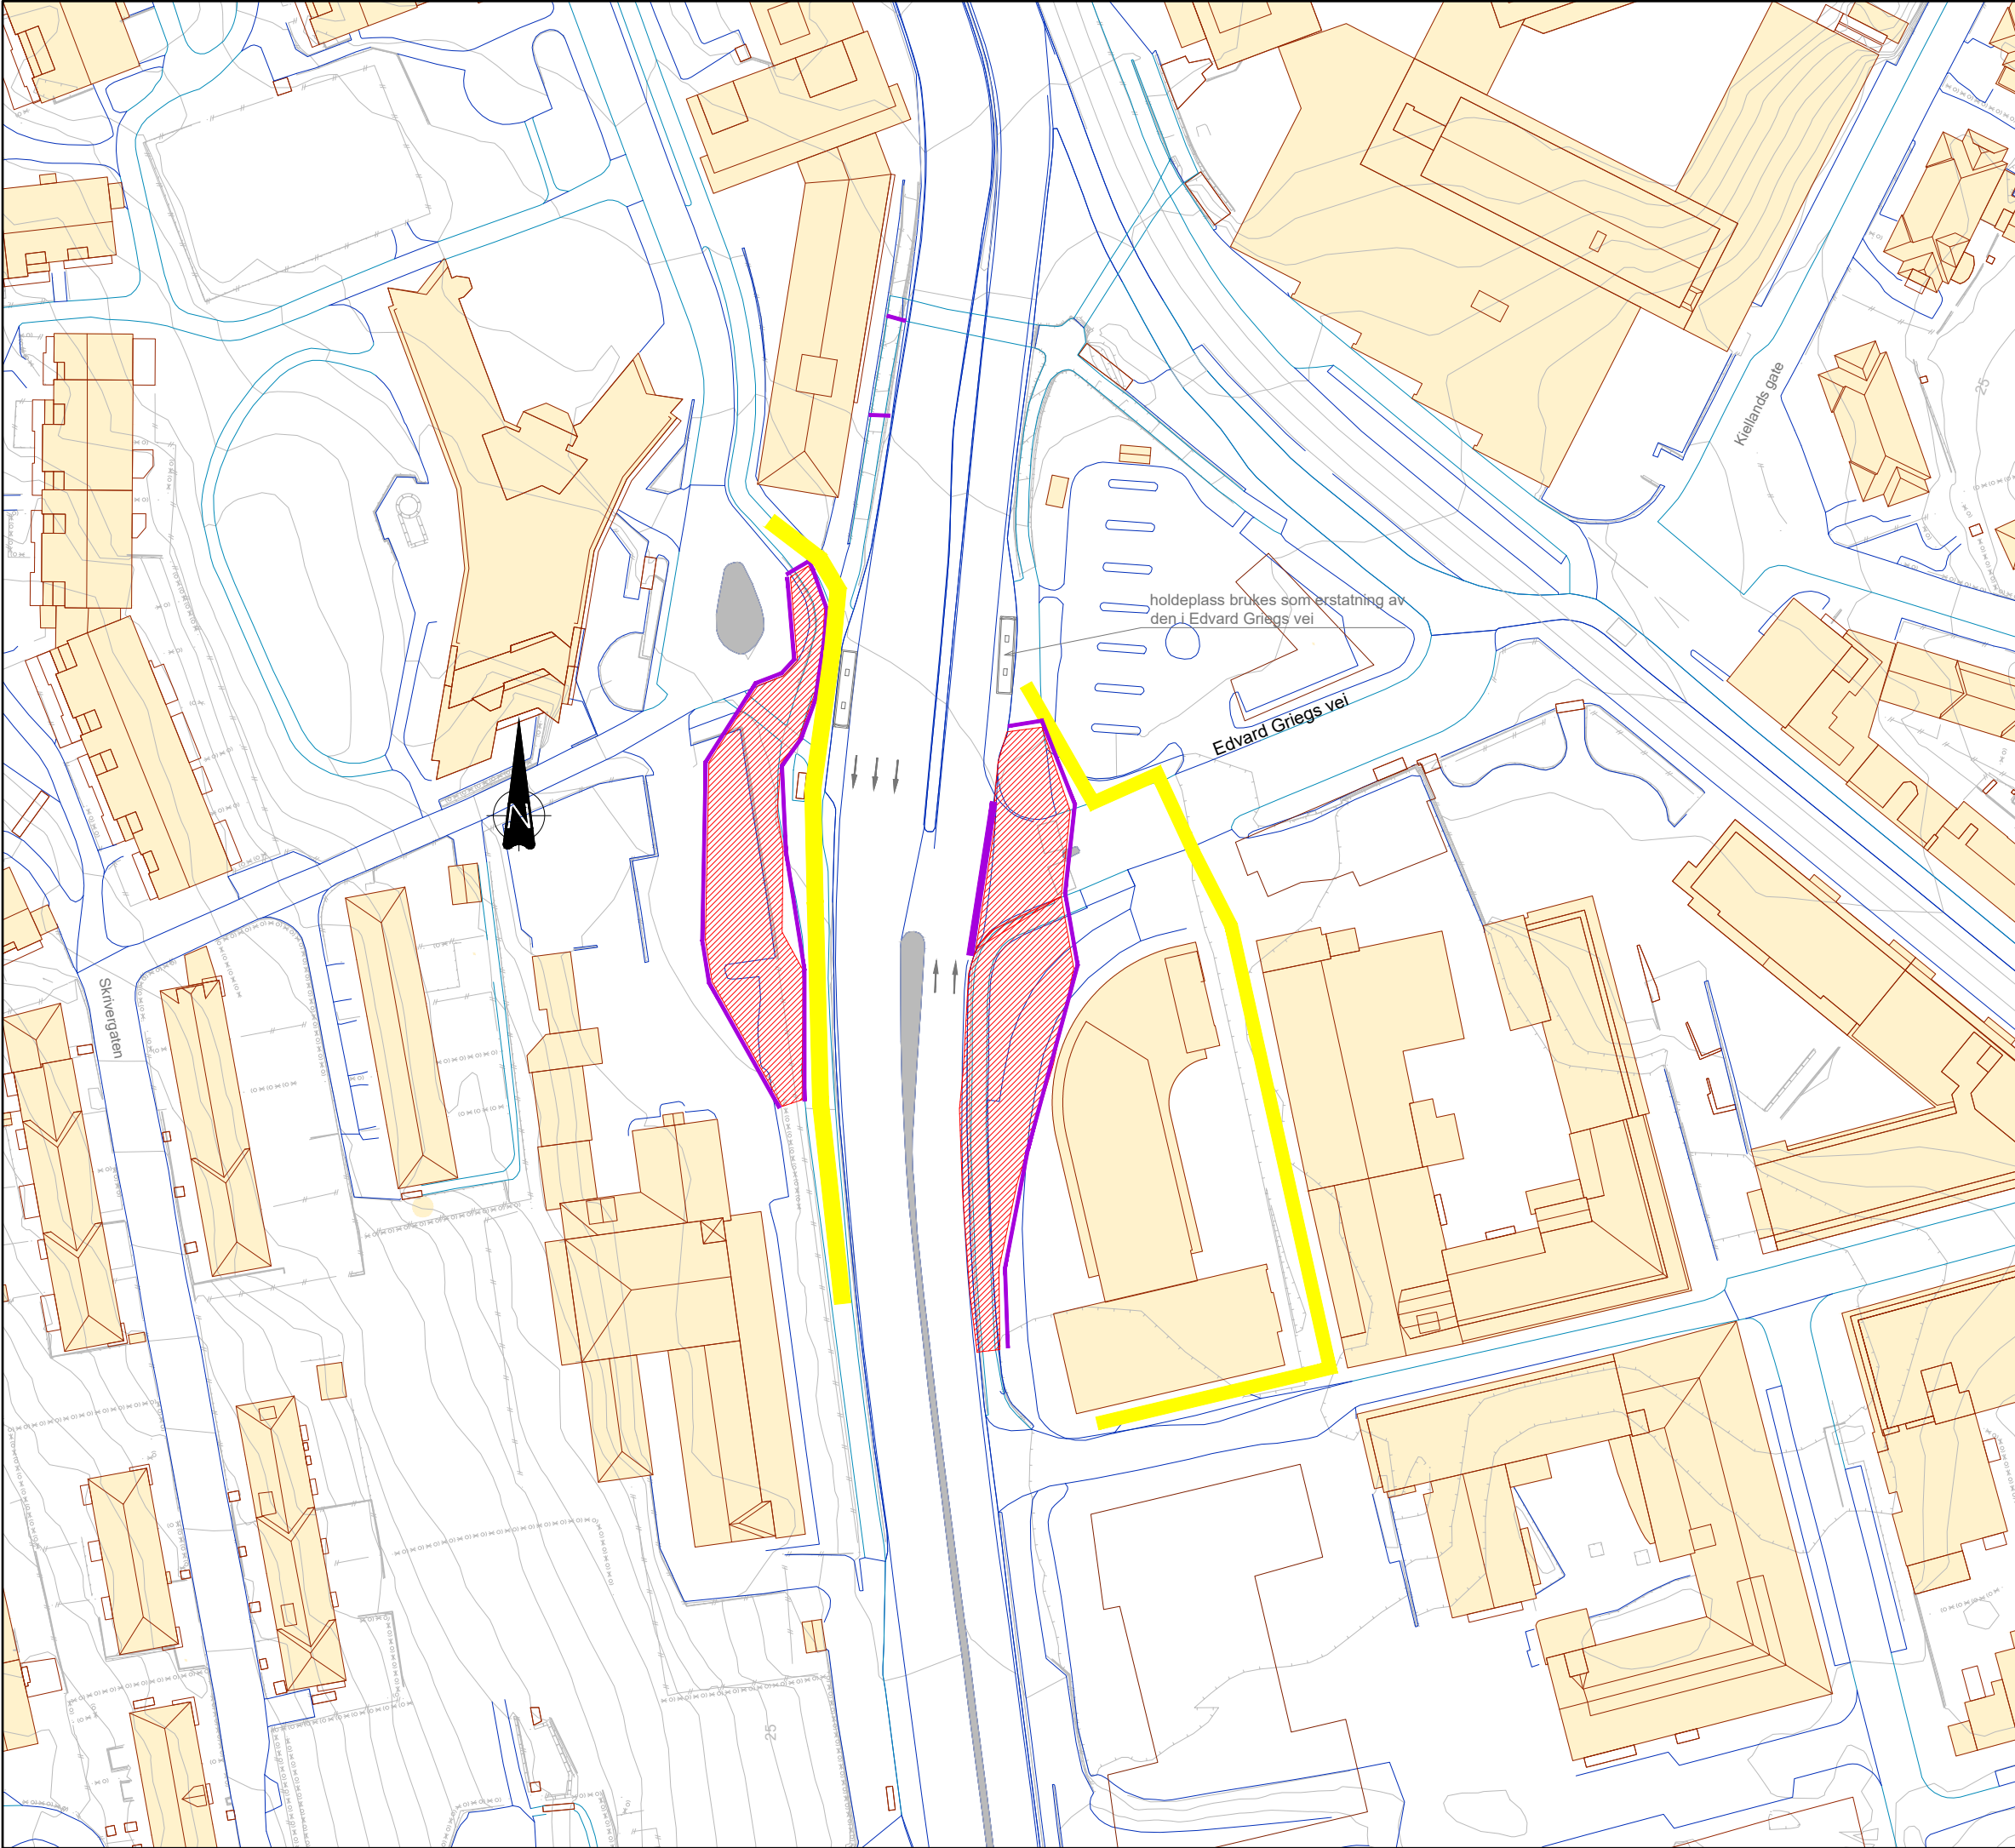

Fase 1


- Tilrettelegging for omlegging av begge løp av E39.
- Etablering av murer mot snuplassen i Solheimsgaten og forbi parkering ved BKK.
- Etablering av sykkelvegen med fortau i området.
- Ombygging av gangrampe fra kulverten til trapp.

Antatt varighet: 3 måneder

- Arbeidsområde
- Omlagt kjørebane
- Gang- og sykkelveg
- Sikring

 E39 Sykkelforveg Bergen Delstrekning 5B Fabrikkgaten- Solheimsgaten Faseplaner Fase 1				Tegningsdato	23.05.2024
				Bestiller	Beate E. Riisnæs
				Prosjekt for	Divisjon Utbygging
				Prosjekt av	Norconsult AS
				Prosjektnummer	B11901
				Prosjektfasen	12E0039R_113
				Arkivreferanse	1:500
				Målestokk A1-format	
Reguleringsplan				Koordinatsystem	NTM5/NN2000
Utarbeidet av	Kontrollert av	Godkjent av	Konsulentarkiv	Tegningsnummer/	Y002
DaRom	OIBoc	ErSte	52103464	revisjonsboks	

X:\noroppdrag\Bergen\52103464\BIM\Veget\Kart\52103464_LAY_Y.dwg - DaRom - Plottet: 2023-12-18, 13:53:42 - LAYOUT = Y003 - XREF = 52103464_I_faseplaner, 52103464_I_GEOM, 52103464_I_KART

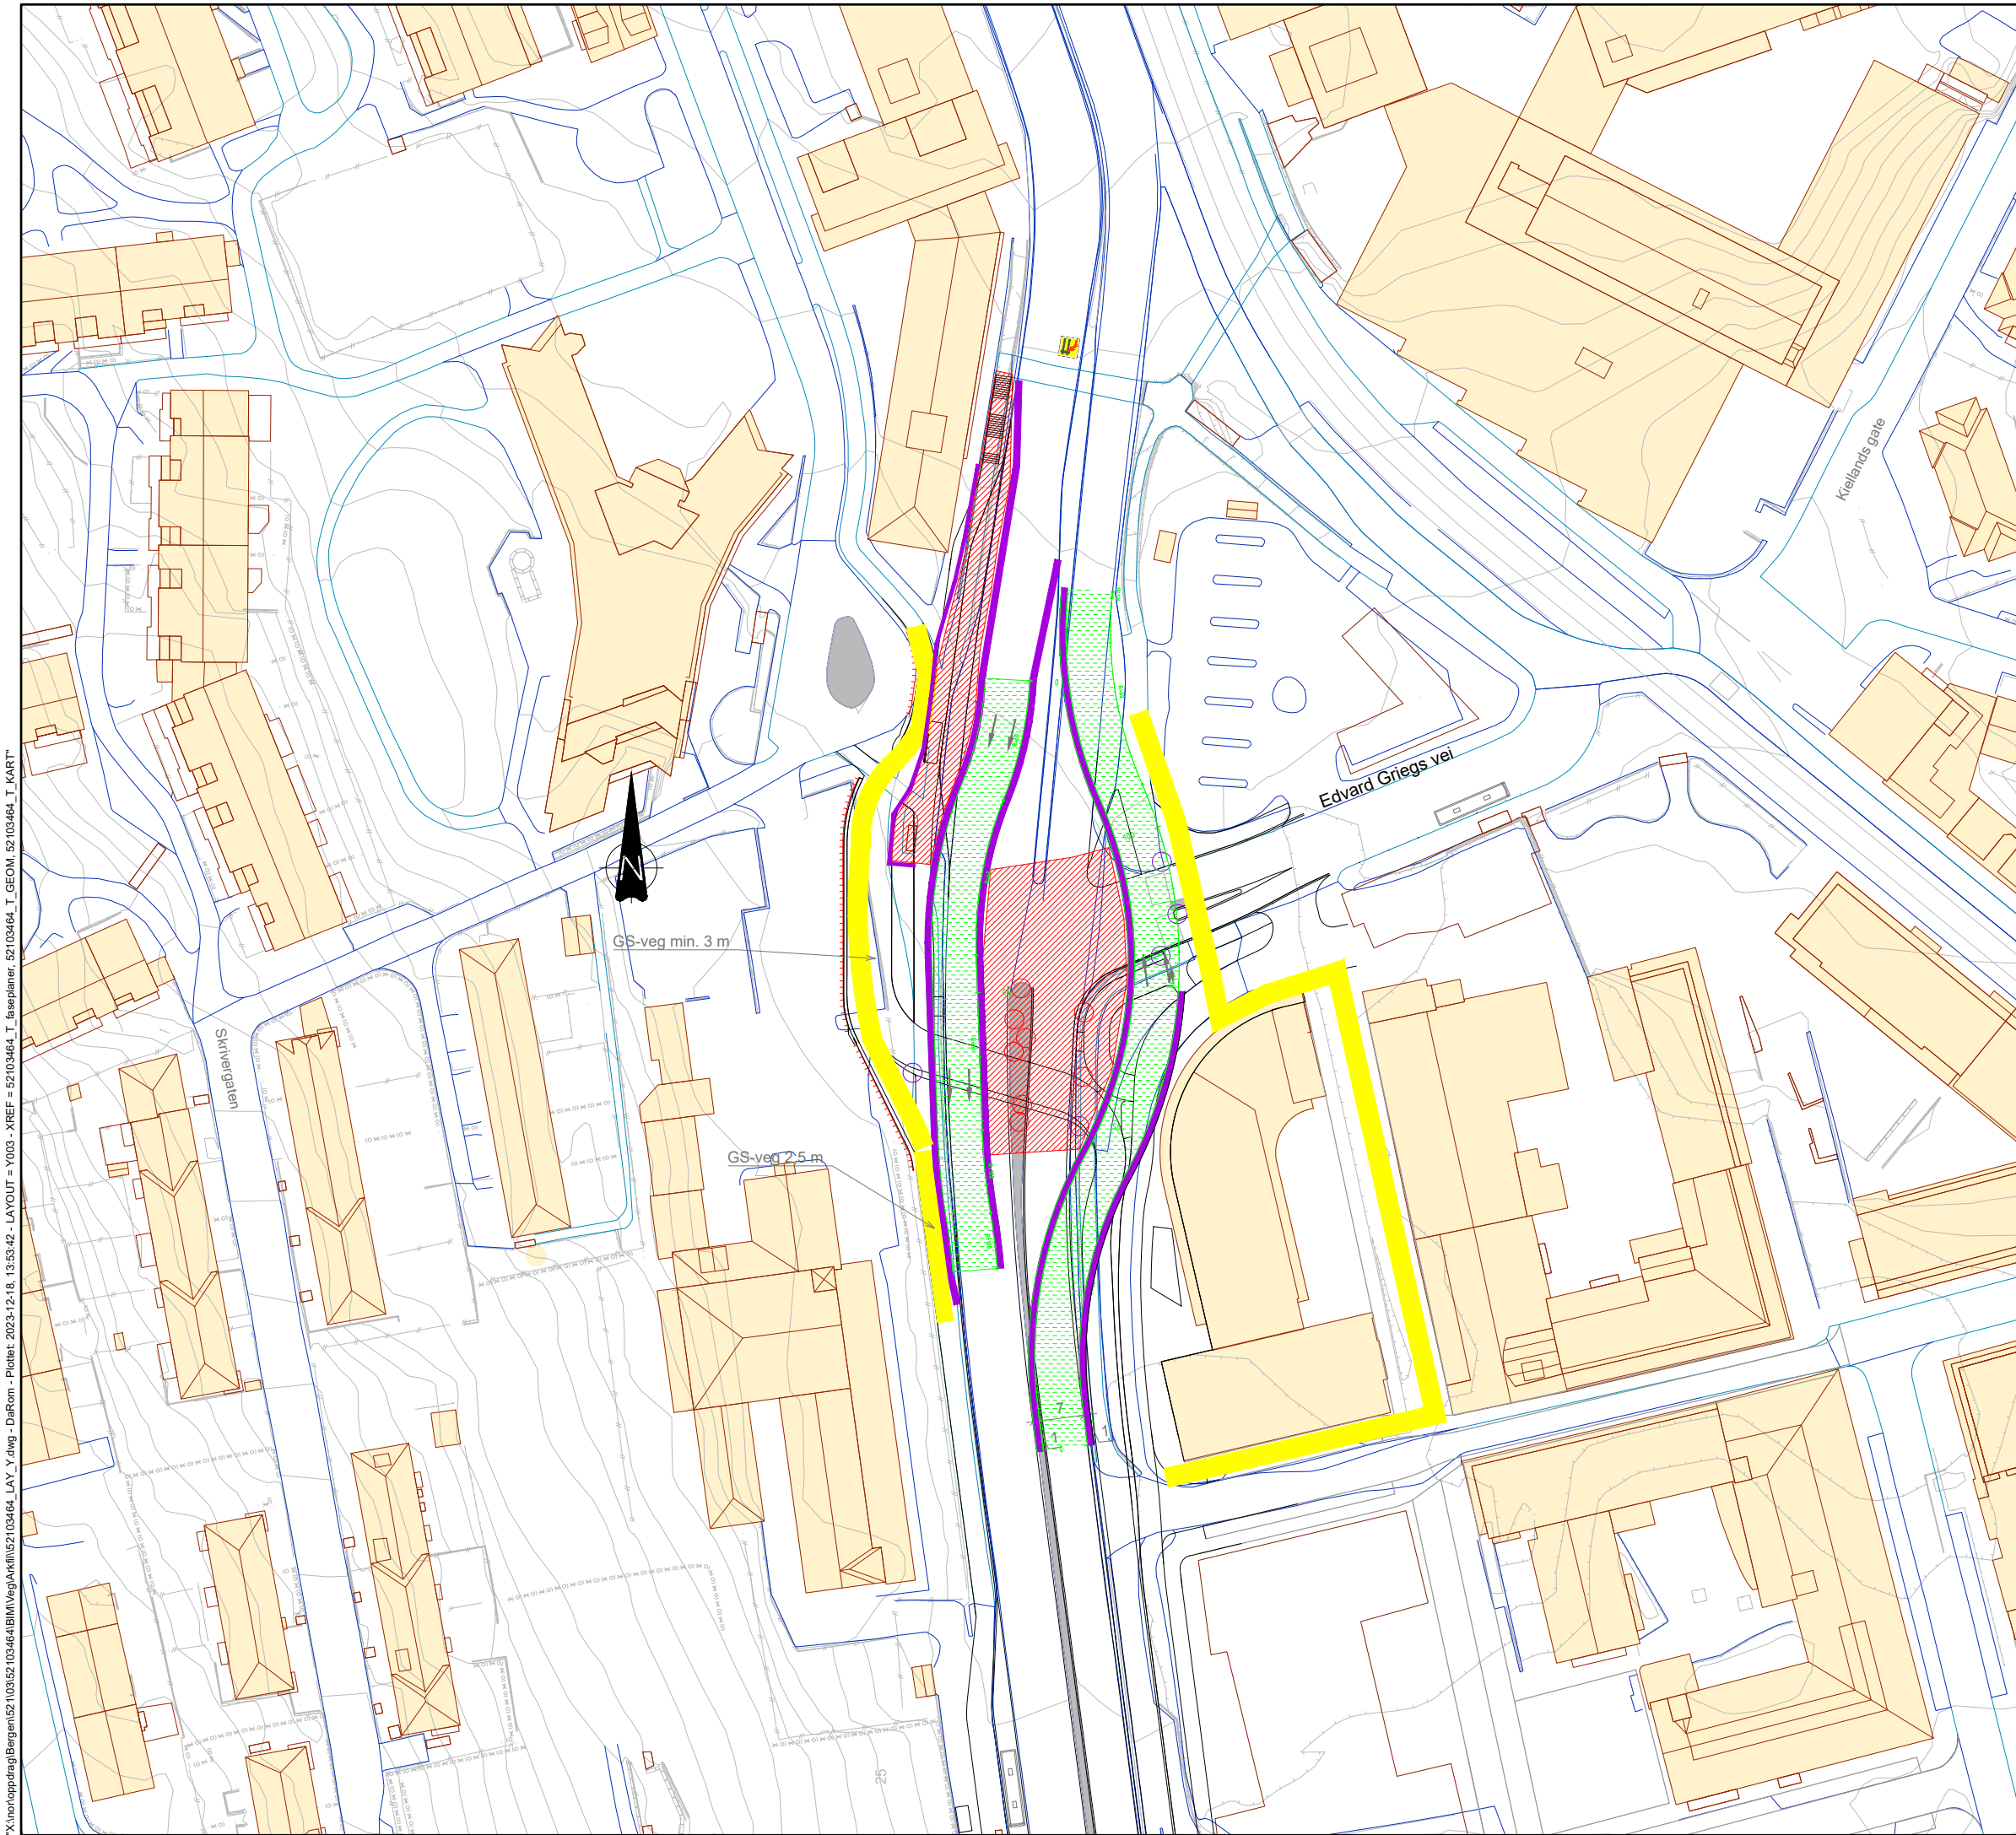

Fase 2


- Omlagt trafikk nord- og sørgående E39.
- Stengt venstresving i Edvard Griegs vei.
- Etablering av rørkanal (OPI-kanal) og tilhørende signalkummer ved nordgående løp på E39.
- Etablering av sykkelkryssing og gangfelt ved nordgående løp på E39.
- Forlenging av busslomme, ny overbygning.
- Holdeplassen mot sør flyttes til eksisterende busslomme ved gravplassen.

Antatt varighet: 3 måneder

- Arbeidsområde
- Omlagt kjørebane
- Gang- og sykkelveg
- Sikring

Statens vegvesen				Tegningsdato	23.05.2024
E39 Sykkelforveg Bergen				Bestiller	Beate E. Riisnæs
Delstrekning 5B Fabrikkgaten - Solheimsgaten				Produsert for	Divisjon Utbygging
Faseplaner				Produsert av	Norconsult AS
Fase 2				Prosjektnummer	B11901
				Prosjektfase	NTM5/NN2000
				Arkivreferanse	12E0039R_113
				Målestokk A1-format	1:500
Reguleringsplan				Koordinatsystem	NTM5/NN2000
Utarbeidet av	Kontrollert av	Godkjent av	Konsulentarkiv	Tegningsnummer/	Y003
DaRom	OIBoc	ErSte	52103464	revisjonsboks	

X:\prosjektdrager\Bergen\52103464\BIM\Veget\Kart\52103464_T_KART

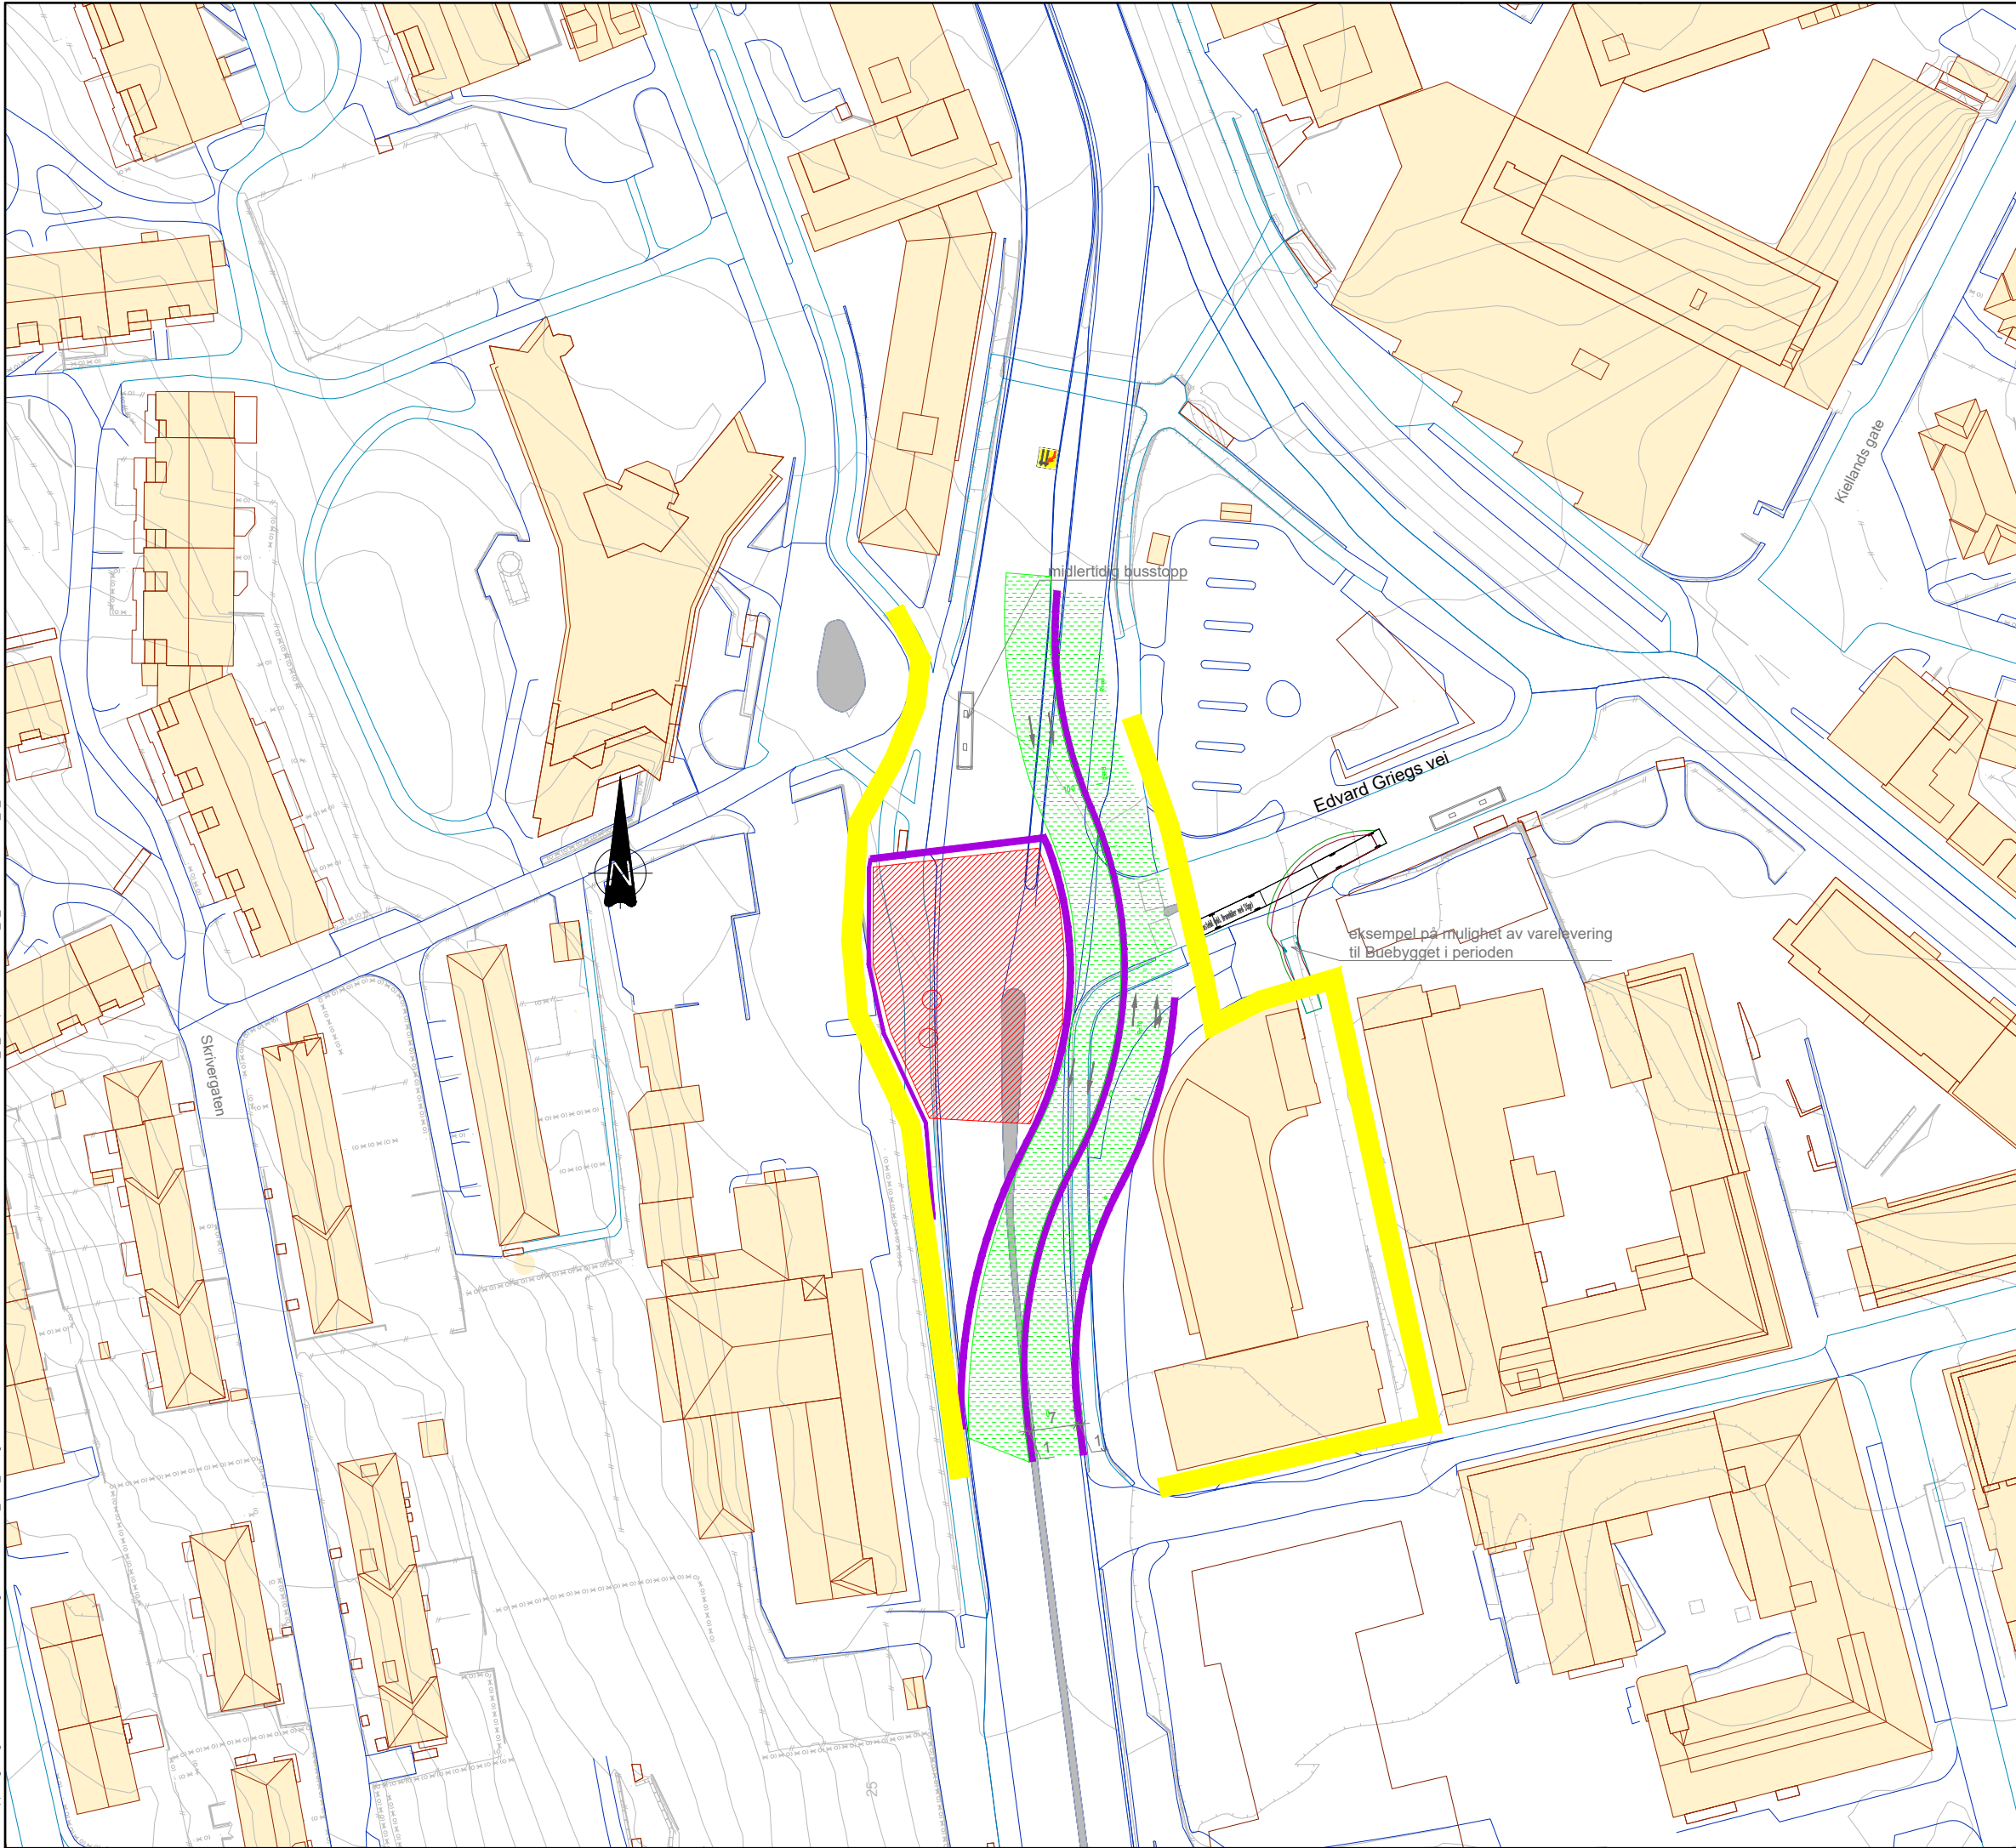

Fase 3


- Omlagt trafikk nord- og sørgående E39. Samme løp nordgående som i fase 2.
- Stengt venstresving i Edvard Griegs vei.
- Etablering av rørkanal med tilhørende kummer ved sørgående løp på E39.
- Etablering av sykkelvegkryssing og gangfelt ved sørgående løp på E39.
- Overgang mellom fasene må skje på nattetid.

Antatt varighet: 3 måneder

- Arbeidsområde
- Omlagt kjørebane
- Gang- og sykkelveg
- Sikring

 Statens vegvesen							
E39 Sykkelfarveg Bergen Delstrekning 5B Fabrikkgaten- Solheimsgaten Faseplaner Fase 3 Reguleringsplan				Tegningsdato		23.05.2024	
				Bestiller		Beate E. Riisnæs	
				Produsert for		Divisjon Utbygging	
				Produsert av		Norconsult AS	
				Prosjektnummer		B11901	
				Prosjektfasenummer		12E0039R_113	
				Målestokk A1-format		1:500	
				Koordinatsystem		NTM5/NN2000	
Utarbeidet av		Kontrollert av		Godkjent av		Konsulentarkiv	
DaRom		OIboc		ErSte		52103464	
				Tegningsnummer/ revisjonsboks		Y004	

"X:\prosjekter\Bergen\52103464\BIM\Veget\Kart\52103464_I_faseplaner\52103464_I_GEOM_52103464_I_KART"

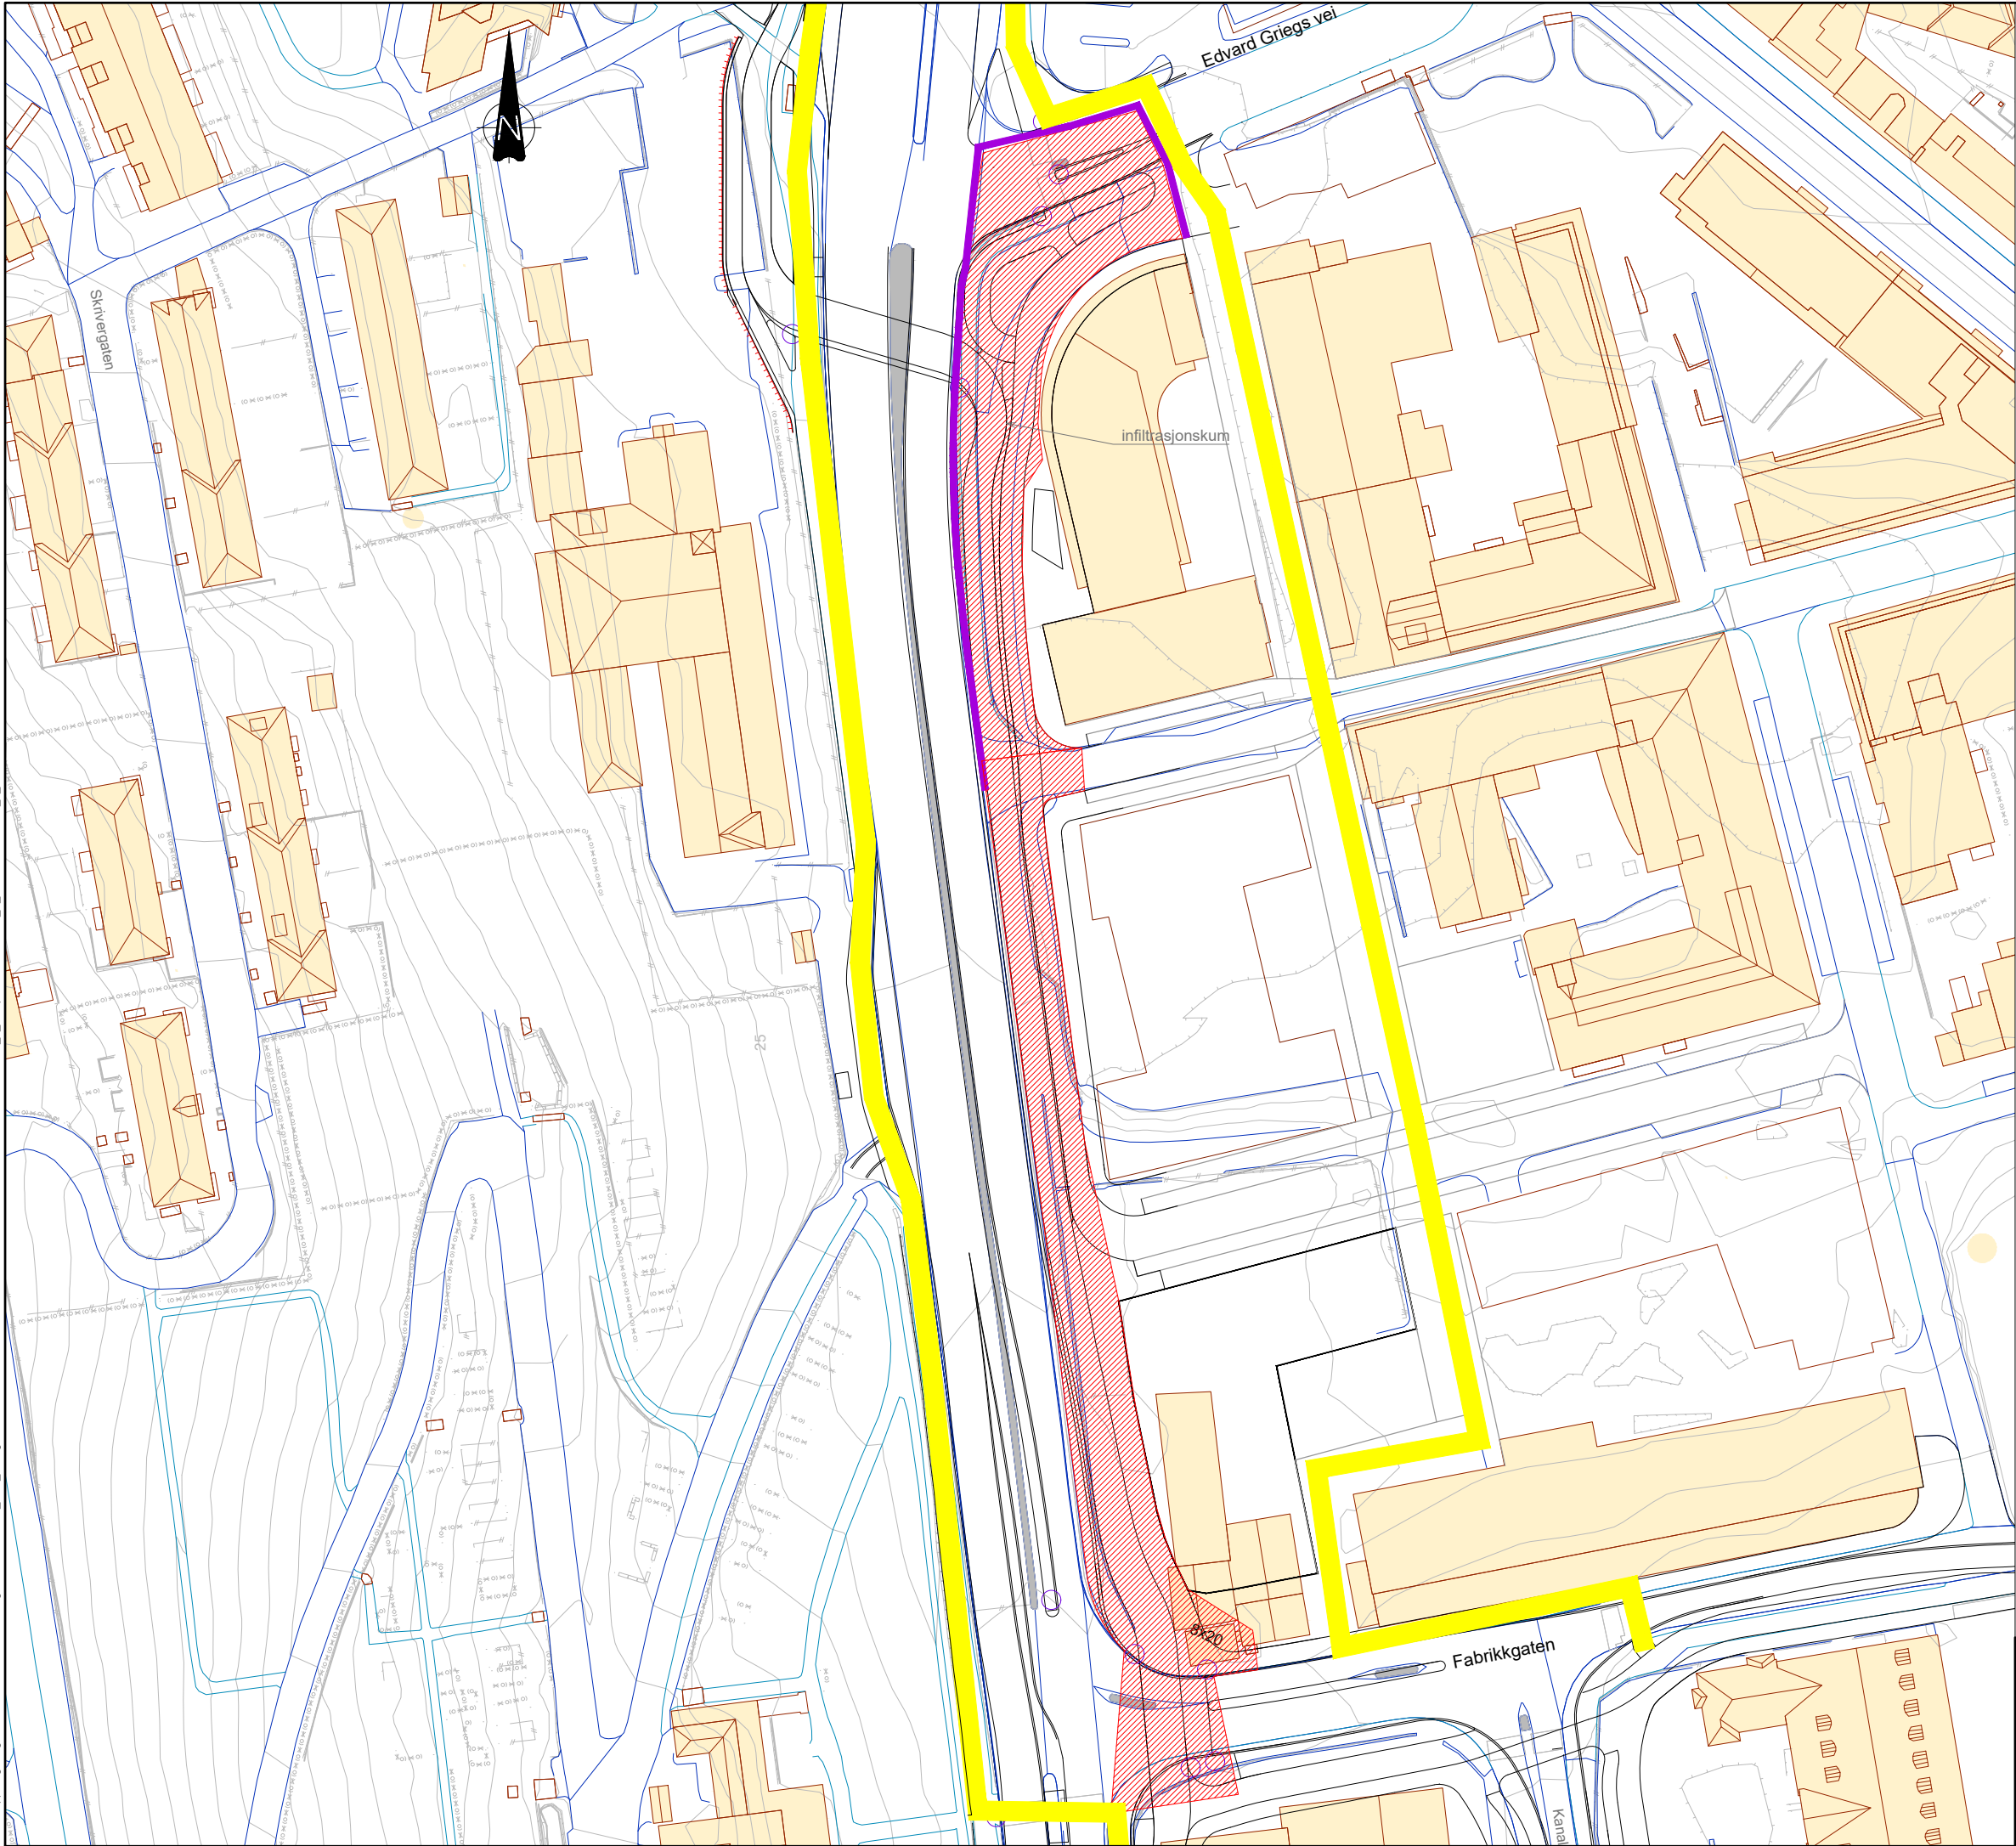

Fase 4


- Arbeid med kantstein i dagens midtrabatt på E39 må skje på natten.
- Etablering av sykkelvegen langs Kronstadparken.
- Etablering av kryssing over Fabrikkgaten.
- Trafikken på E39 som opprinnelig.
- Fasen splittes på flere underfaser for å oppnå best mulig drift av Kronstadparken. Avhengig blant annet av ferdigstillelse av Midtbygget og utforming rundt.

Antatt varighet: 3 måneder

- Arbeidsområde
- Omlagt kjørebane
- Gang- og sykkelveg
- Sikring

 Statens vegvesen E39 Sykkelfarveg Bergen Delstrekning 5B Fabrikkgaten- Solheimsgaten Faseplaner Fase 4	Tegningsdato	23.05.2024
	Bestiller	Beate E. Riisnæs
	Produsert for	Divisjon Utbygging
	Produsert av	Norconsult AS
	Prosjektnummer	B11901
Reguleringsplan	Prosjektfasennummer	12E0039R_113
	Arkivreferanse	12E0039R_113
Utarbeidet av DaRom	Koordinatsystem	NTM5/NN2000
	Tegningsnummer/ revisjonsbokstav	Y005
Kontrollert av OlBoc	Godkjent av ErSte	Konsulentarkiv 52103464

X:\prosjektdrag\Bergen\52103464\BIM\Ve\A\Hil\52103464_LAY_Y.dwg - DaRom - Plottet: 2023-12-18, 13:57:42 - LAYOUT = Y006 - XREF = 52103464_I_faseplaner, 52103464_I_GEOM, 52103464_I_KART

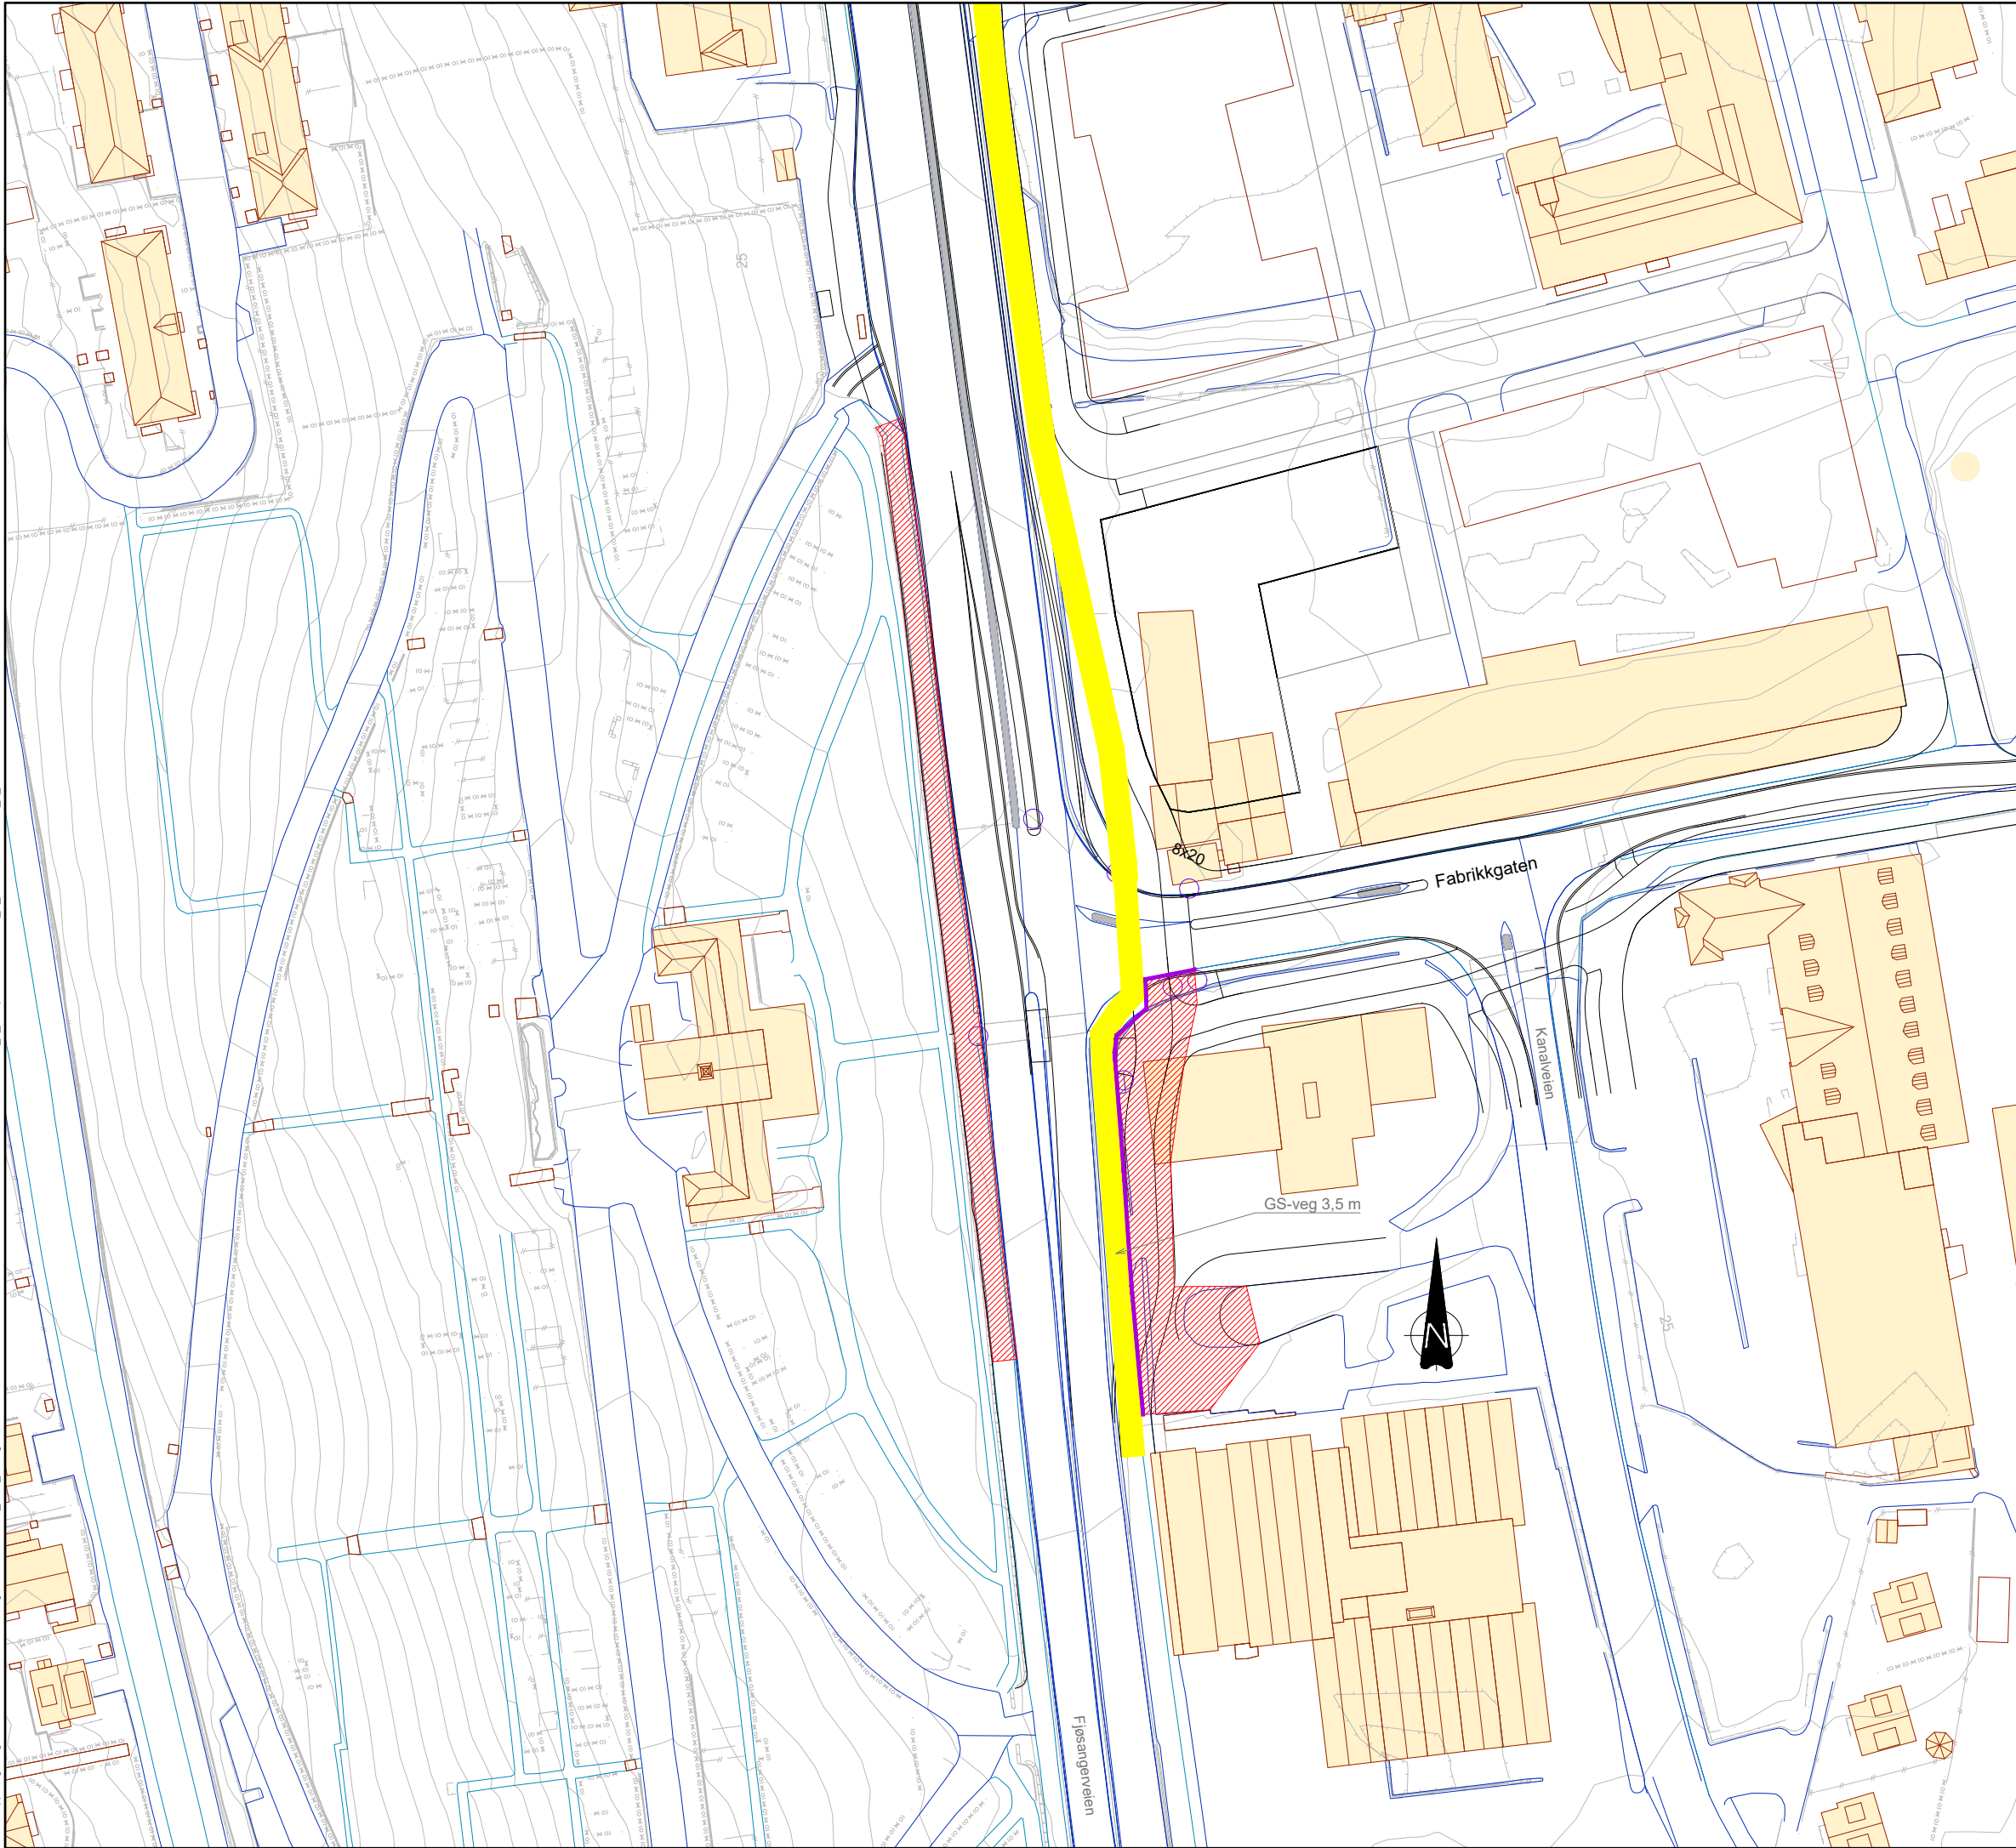

Fase 5

- Tilrettelegging av sykkelveg forbi Esso.
- Stenging av GS-veg langs Solheim gravplass for etablering av kjørefelt.
- Ombygging av avkjørsel til Møller Bil.

Antatt varighet: 2 måneder

- Arbeidsområde
- Omlagt kjørebane
- Gang- og sykkelveg
- Sikring

 E39 Sykkelfarveg Bergen Delstreking 5B Fabrikksgaten- Solheimsgaten Faseplaner Fase 5				Tegningsdato	23.05.2024
				Bestiller	Beate E. Riisnæs
				Prosjekt for	Divisjon Utbygging
				Prosjekt av	Norconsult AS
				Prosjektnummer	B11901
				Prosjektfasen	12E0039R_113
				Arkivreferanse	1:500
				Målestokk A1-format	
Reguleringsplan				Koordinatsystem	NTM5/NN2000
Utarbeidet av	Kontrollert av	Godkjent av	Konsulentarkiv	Tegningsnummer/	Y006
DaRom	OIBoc	ErSte	52103464	revisjonsbokstav	



Statens vegvesen
Pb. 1010 Nordre Ål
2605 Lillehammer

Tlf: (+47) 22 07 30 00

firmapost@vegvesen.no

vegvesen.no

Tryggere, enklere og grønnere reisehverdag