


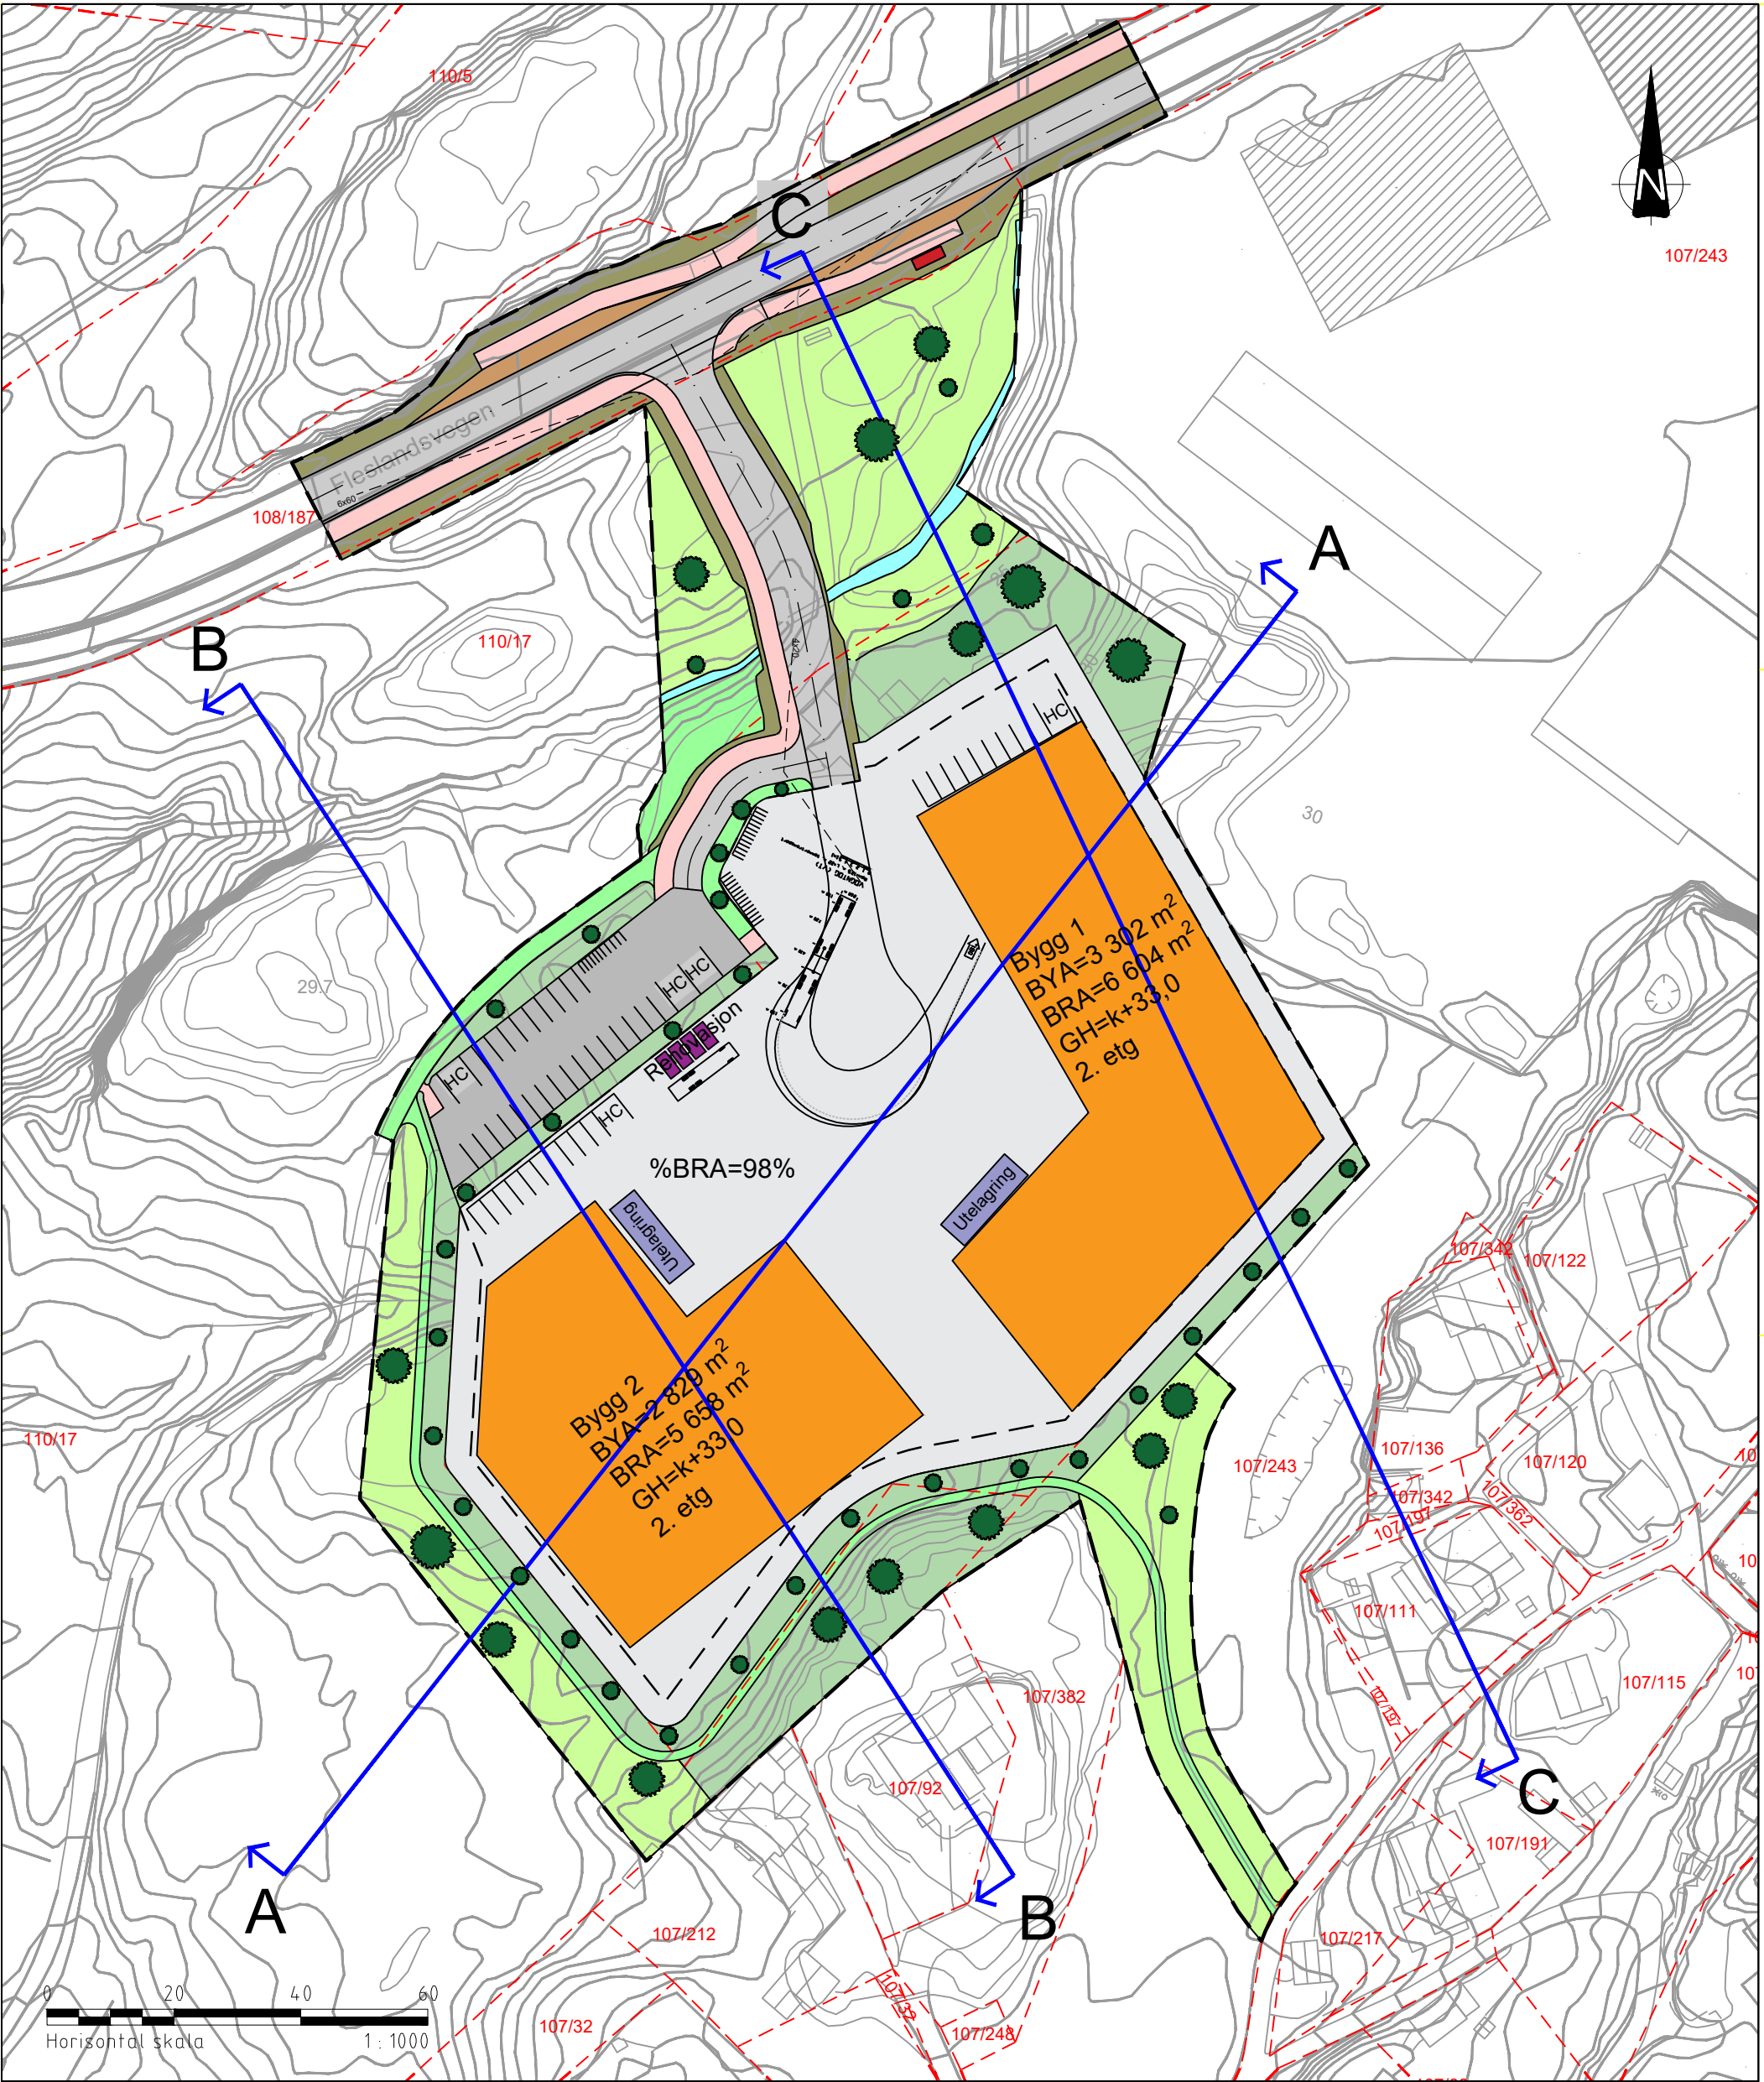

Tegnforklaring

 Planlagt bygg

 Eksisterende busskur

 Kjøreveg

 Gang-/sykkelveg/ Gangveg

 Turveg

 Parkering

 Annet vegareal- grøntareal

 Vegetasjonsskjerm

 LNF-område

 Utelagring

 Planområde

 Byggegrense

 Senterlinje veg

 Frisiktlinje

 Forslag til ganglinje

 Snittlinjer

 Renovasjonsanlegg

 Tre

Rev.

Revideringen gjelder

Dato

Tegnet

Kontroll

Godkj.

Fleslandsvegen 72 AS

PlanID: 65930000
Saksnummer: 201810332

Illustrasjonsplan
Ytrebygda, Gnr. 110, bnr. 99 mfl.,
Fleslandsvegen felt I/L2

A/STAB

Ulsmågvegen 7
5224 Nesttun

Tlf: 902 57 455
Epost: post@a-stab.no

Prosjektnr:
100845

Dato
18.06.2025

Tegnet
ASH

Målestokk
1:1000 ved A3

Kontrollert
IAH

Godkjent
IAH

Status
Detaljreguleringsplan

Tegnings nr
1 av 1

Rev.