
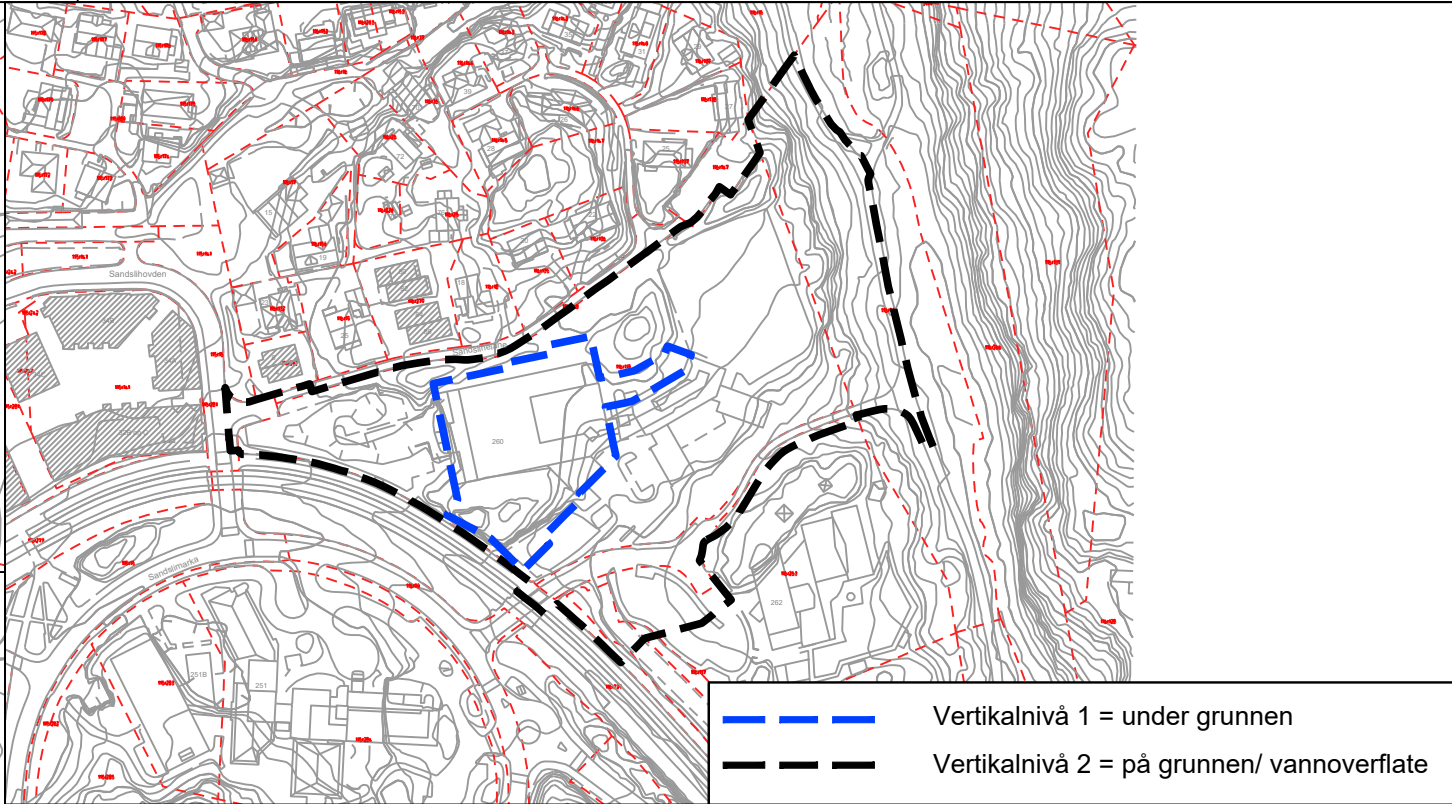


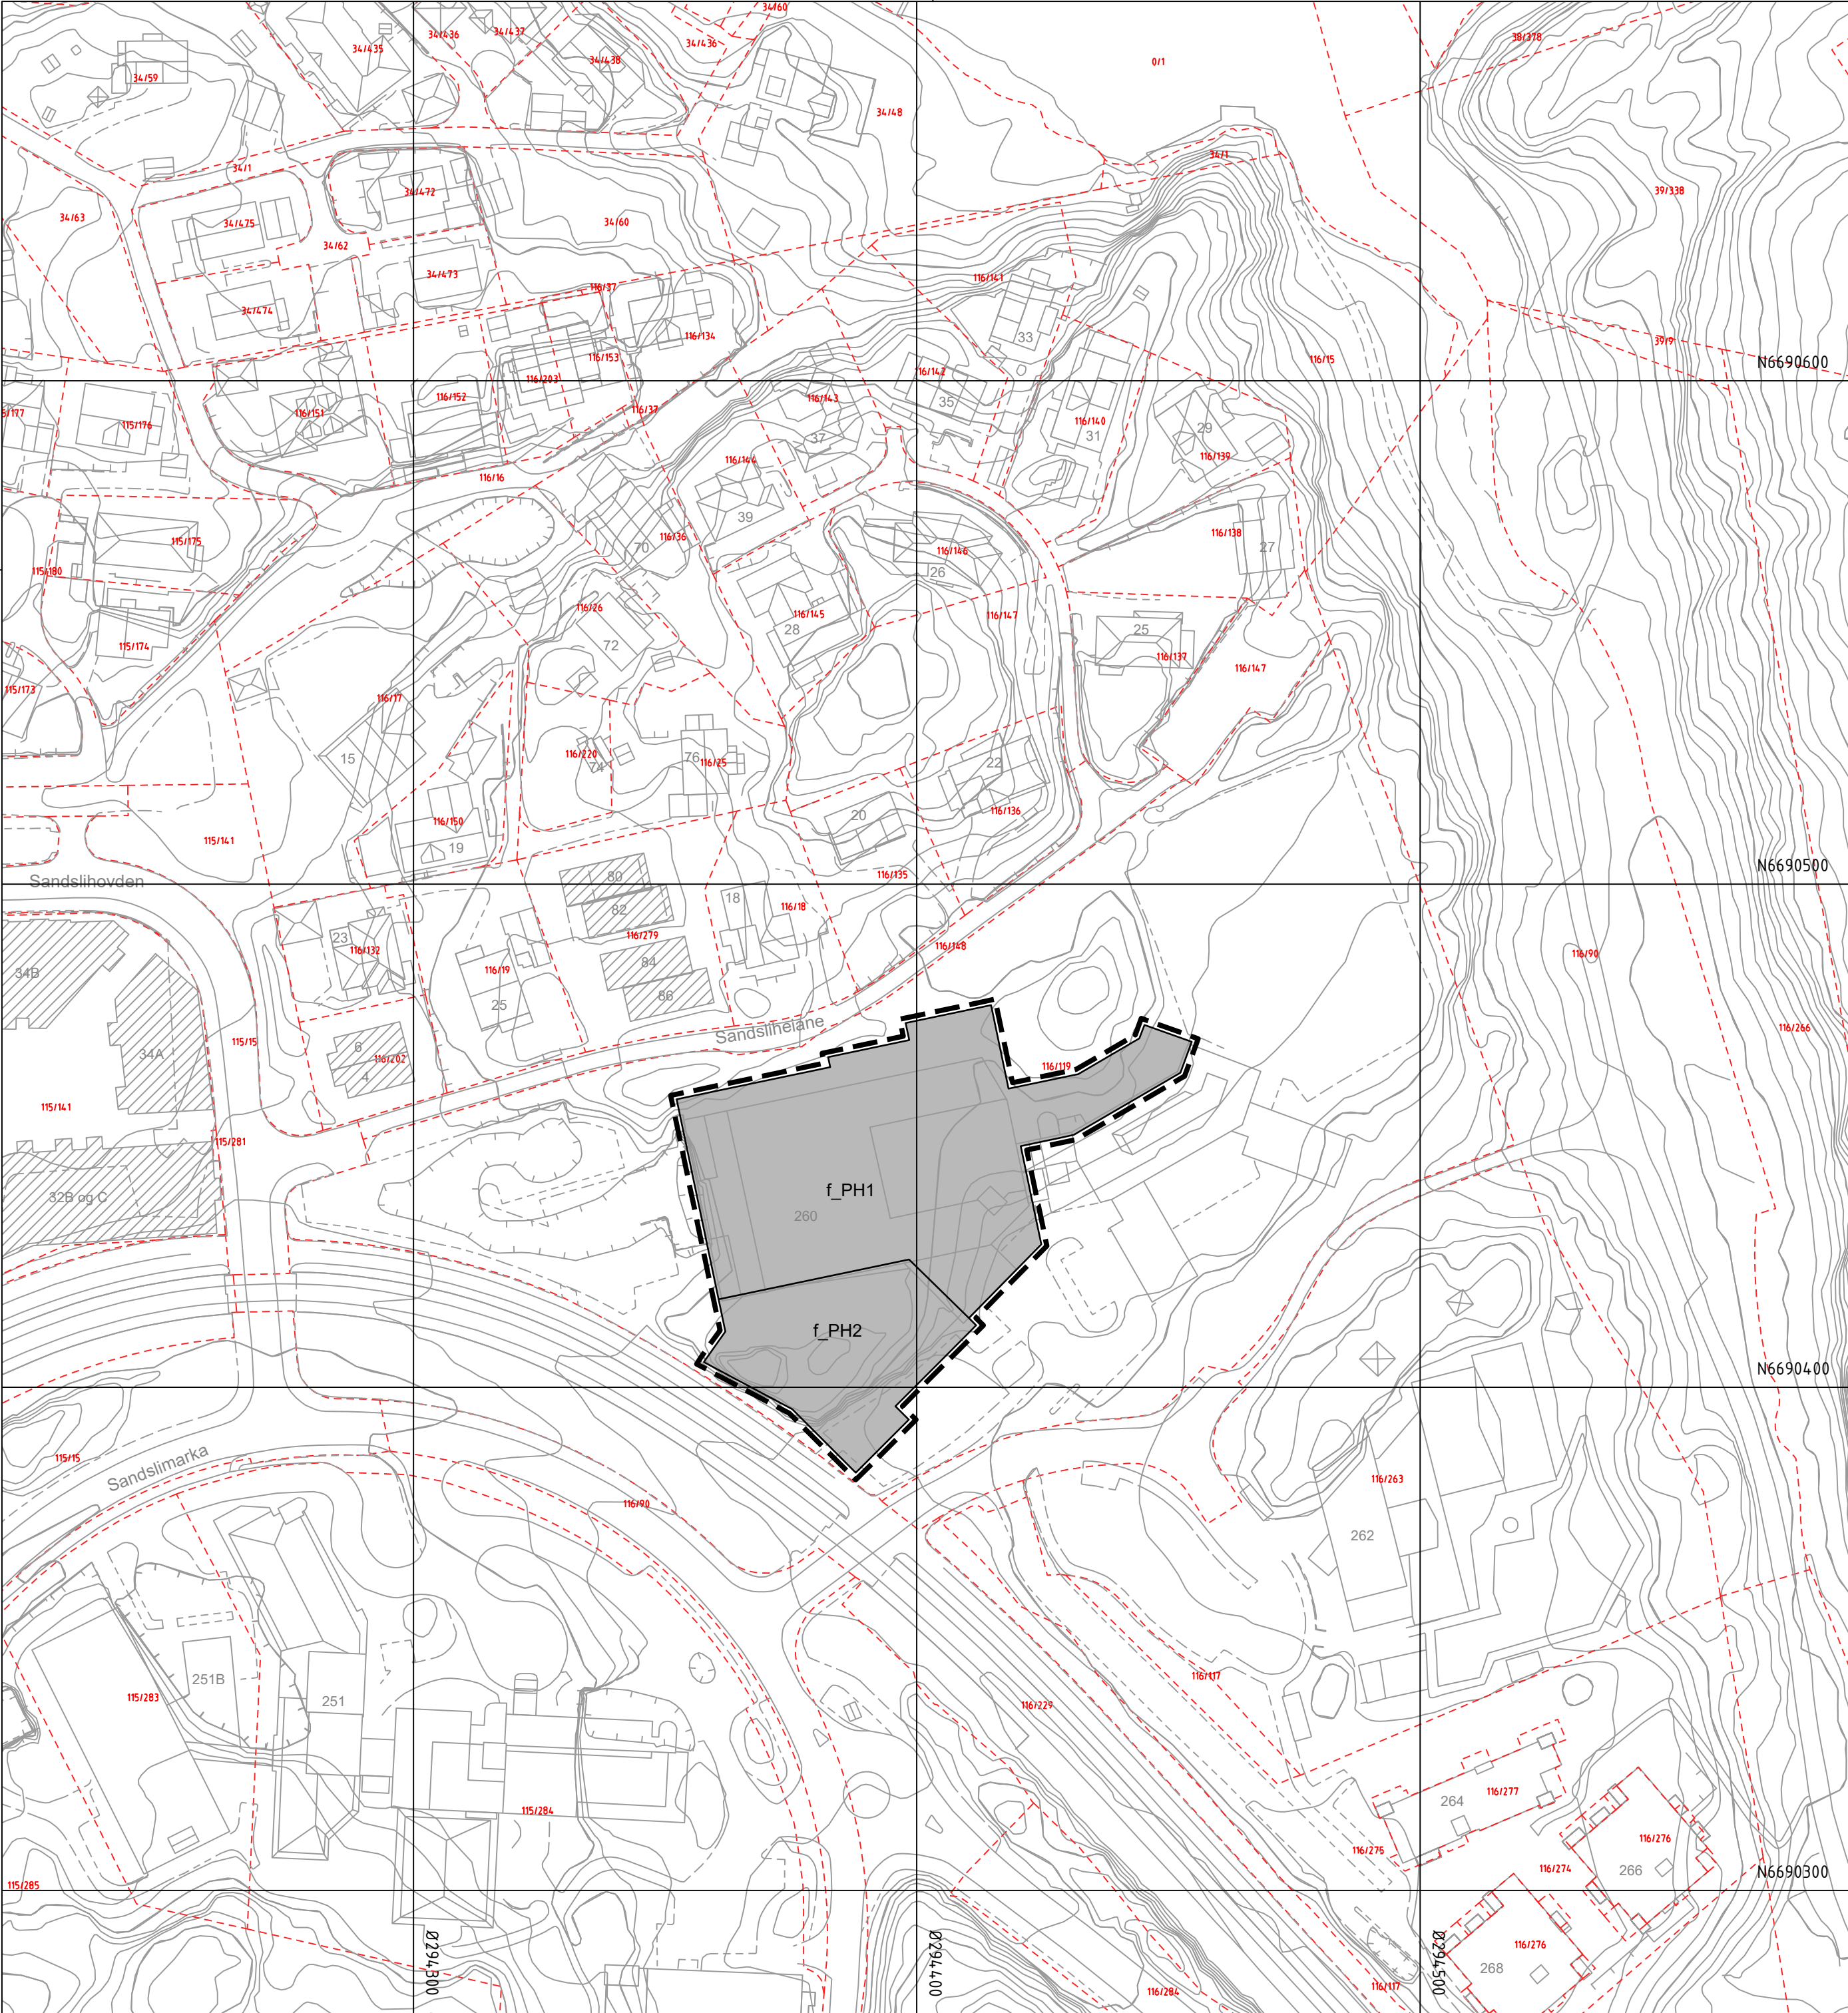

Tegnforklaring

§12-5. Nr. 2 - Samferdselsanlegg og teknisk infrastruktur
PH Parkeringshus/-anlegg (2083)

Linjesymbol
Illustrasjon av planens begrensning (vist 1m utenfor juridisk plangrense) RpGrense sammenfaller med RpFormålGrense)
Formålsgrense

REG.EIERFORM (PBL §12-7 nr. 14)
f_ Felles arealformål

BASISKART
Eiendomsgrense
Eksisterende bebyggelse
Godkjent tiltak
Geodetisk grunnlag: UTM32_Euref 89
Geodetisk høydegrunnlag: NN2000
Siste uttaksdato basiskart: 14.02.2025
Ekvidistanse: 1m
Kartmålestokk: 1:1000 ved arkformat A2
0 25 50m

Reguleringsplan, detaljregulering for:
jf. plan- og byningsloven (pbl) §12

Ytrebygda. Gnr. 116, Bnr. 119 mfl., Sandslimarka 260

Nasjonal arealplan-ID 4601_65860000 Regulering under grunnen, vertikalnivå 1

Saksgang	Dato	Plankart datert	Bestemmelser datert
Planoppstart kunngjort	27.11.2017	—	—
Beslutning, offentlig ettersyn	dd.mm.åååå	dd.mm.åååå	dd.mm.åååå
Offentlig ettersyn, fra - til	dd.mm.åååå - dd.mm.åååå	dd.mm.åååå	dd.mm.åååå
Bystyrets vedtak	dd.mm.åååå	dd.mm.åååå	dd.mm.åååå
Planvedtak kunngjort	dd.mm.åååå	dd.mm.åååå	dd.mm.åååå
Forslagsstiller:	Utarbeidet av: asplan viak	Saksnummer: PLAN - 2022/20507, 2017/16047	Siste revisjonsdato plankart: 18.02.2025

Det bekreftes at plankartet er i samsvar med bystyrets vedtak:

Avdelingsleder

PLANFORSLAG