



Situasjonssnitt A

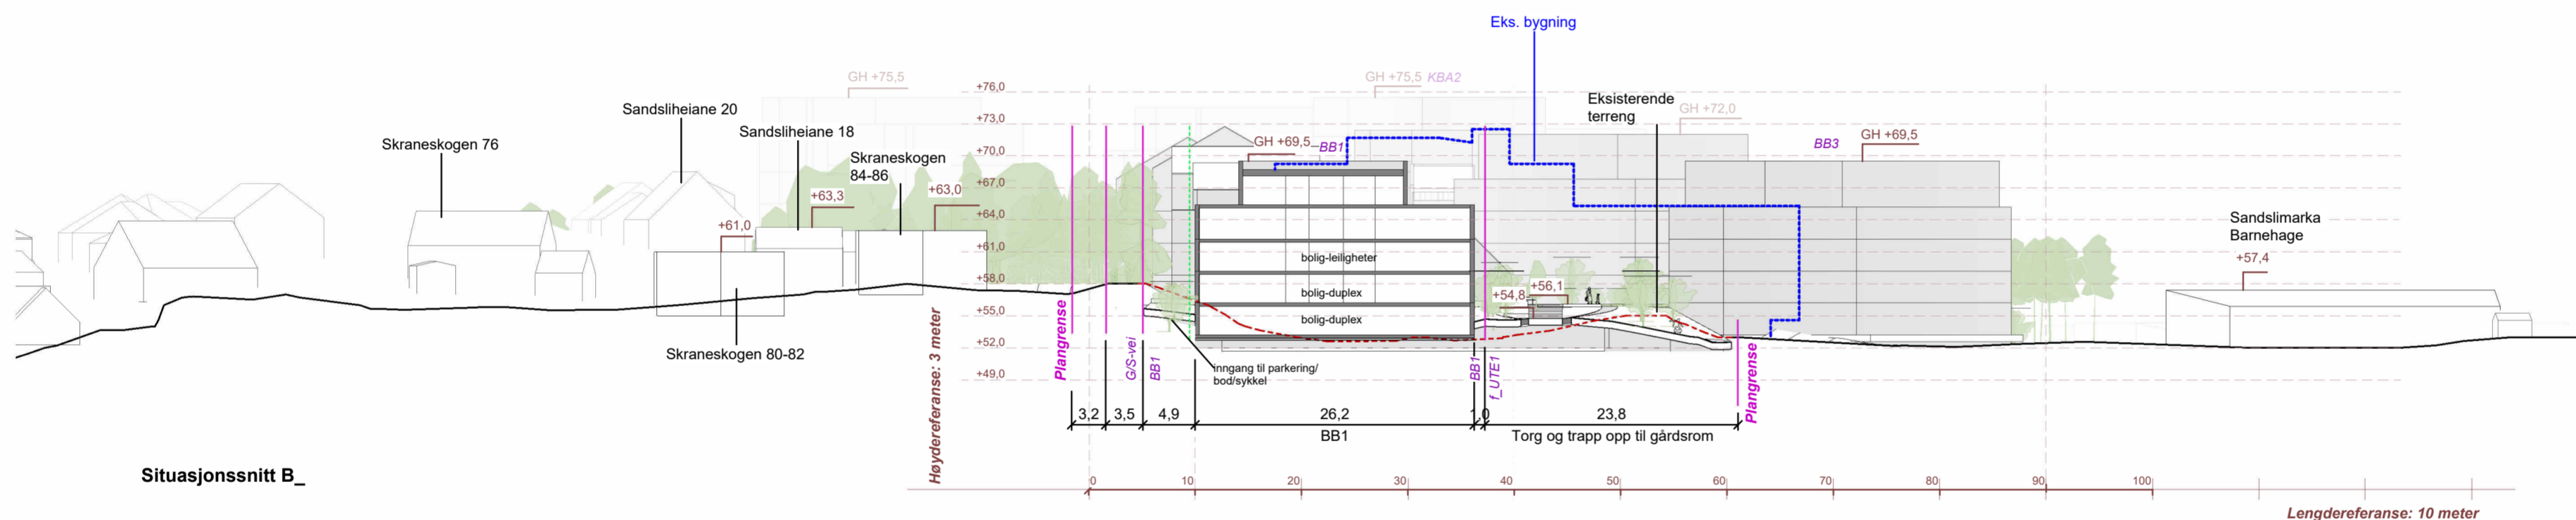


Situasjonssnitt B

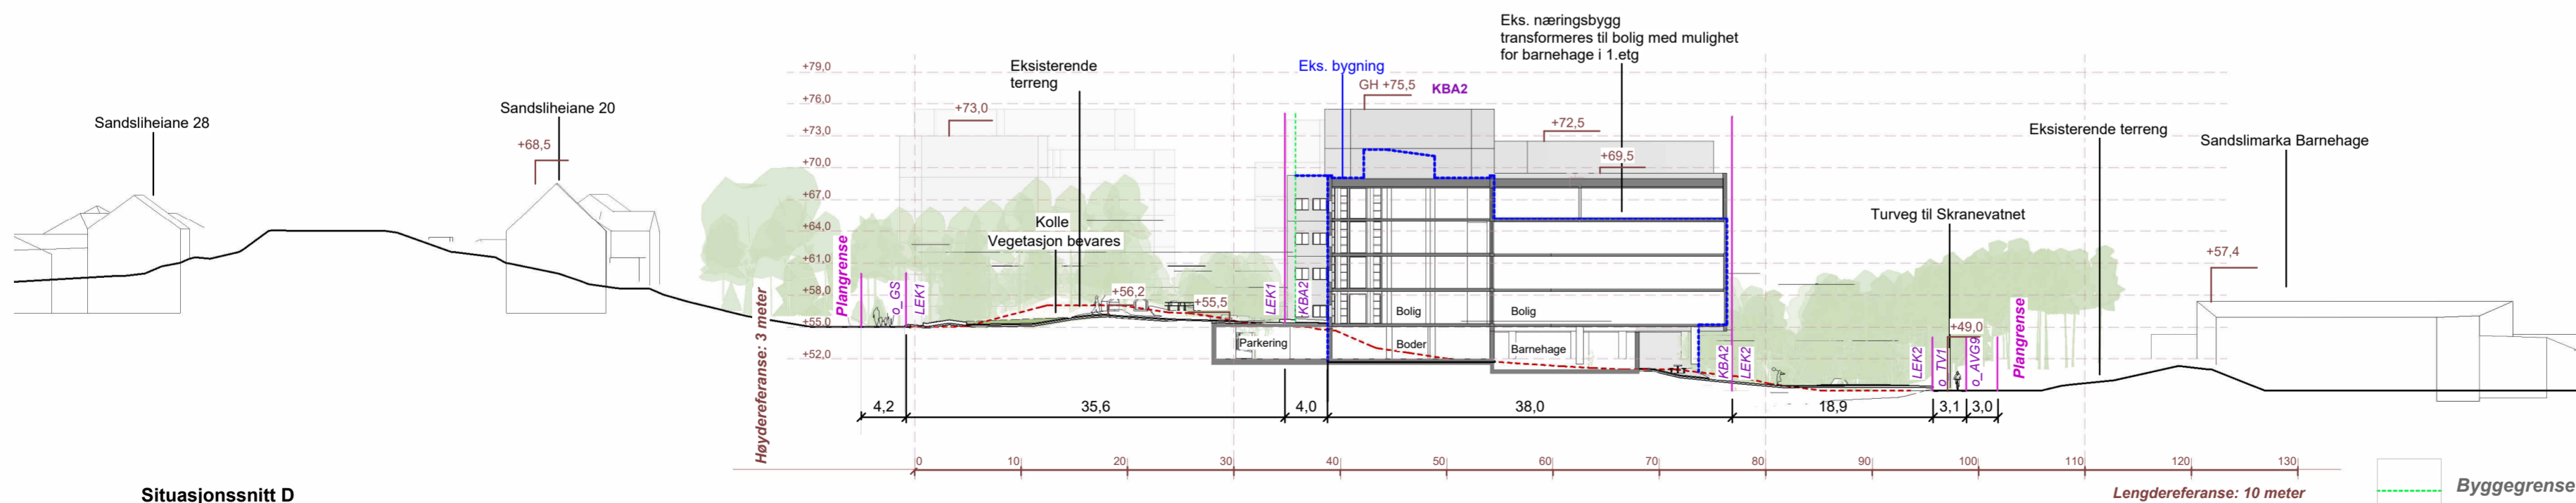

Situasjonssnitt D

1. Revisjon av tegninger etter kommentarer til 1.gangsbehandling, 24-06-2025

LOKALISERINGSFIGUR:

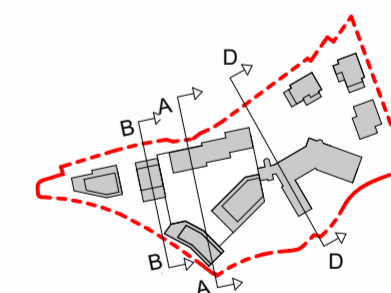

Snittreferanse snitt B, A, D


Sweco Architects


PROSJEKTNAVN:  
**Detailreguleringsplan Sandslimarka 260**  
 PlanID 65860000

TEGN STATUS: <b>REGULERING</b>	FAK: ARK
KONSULENT PROSJEKTNR:	SAKSB: IMW
TEGN: 12/02/2025	GNR: 116
PROSJEKTNR:	KONTR: AO
TEGNINGSDATO:	BNR: 119
MALESTOKK: 1:500	


TEGNINGSNAVN:  
**Situasjonssnitt A, B og D**

TEGNINGSNUMMER: <b>A-10-00-05</b>	FORMAT: A2	REV: <b>1</b>
--------------------------------------	---------------	------------------

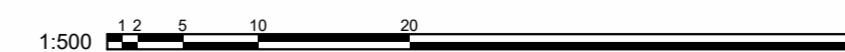


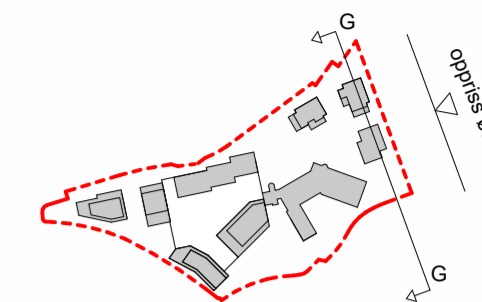

Snittreferanse øst

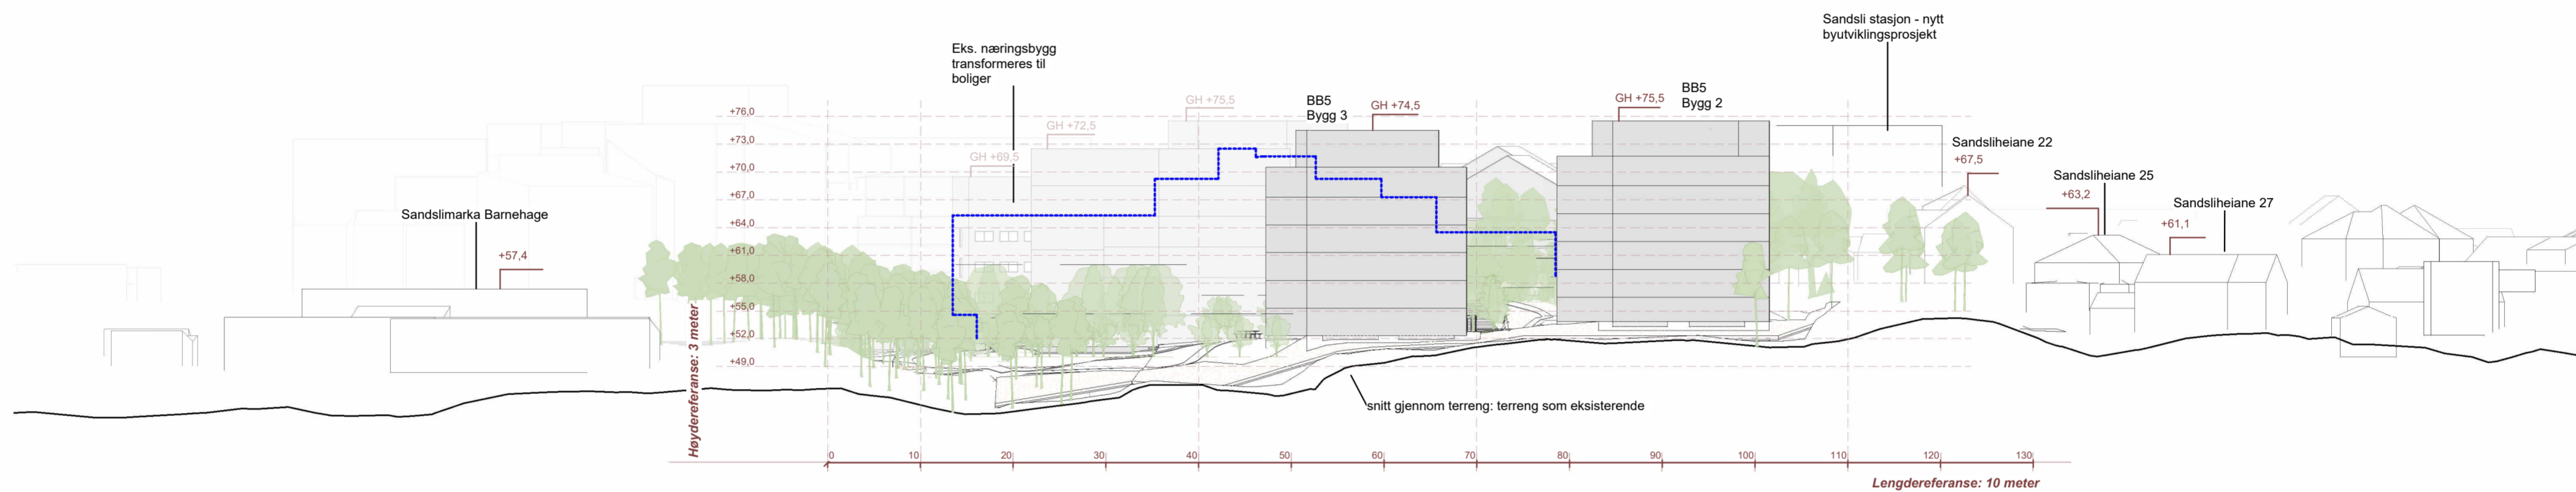

Oppriss Øst

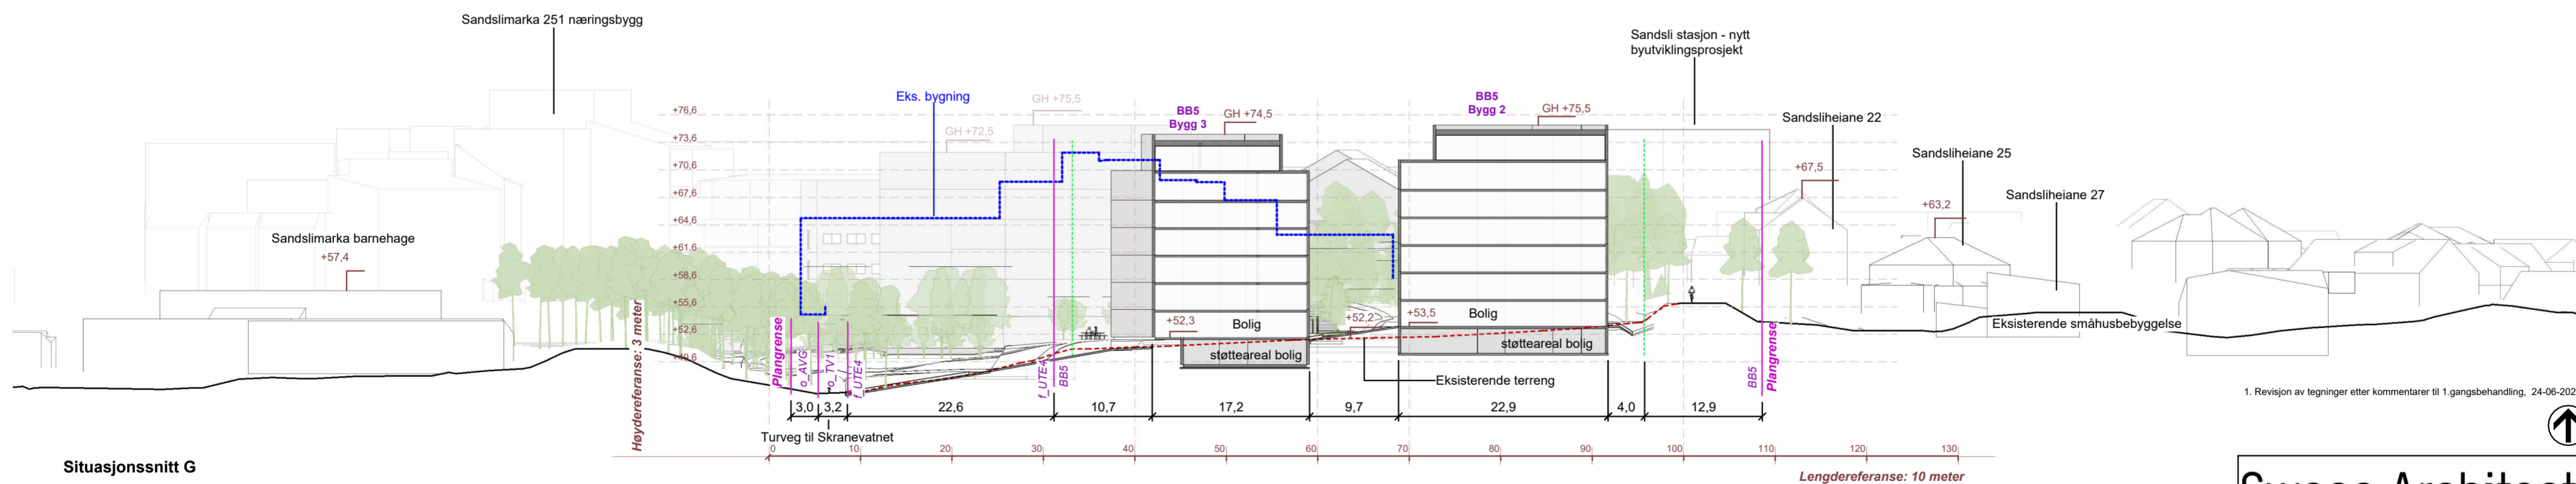

Situasjonssnitt G


**Sweco Architects**

PROSJEKTNAVN:  
**Detaljreguleringsplan Sandlimarka 260**  
 PlanID 65860000


TEGN STATUS: <b>REGULERING</b>	SAKSB: IMW	TEGN: IMW	FAG: ARK
KONSULENT PROSJEKTNR:	PROSJEKTNR: 12/02/2025	MALESTOKK: 1:500	GNR: 116
TEGNINGSNUMMER: <b>A-10-00-09</b>	KONTR: AO	BNR: 119	REV: <b>1</b>

TEGNINGSNAVN:  
**Oppriss og snitt fra øst**

FORMAT: A2

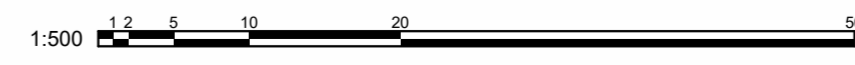




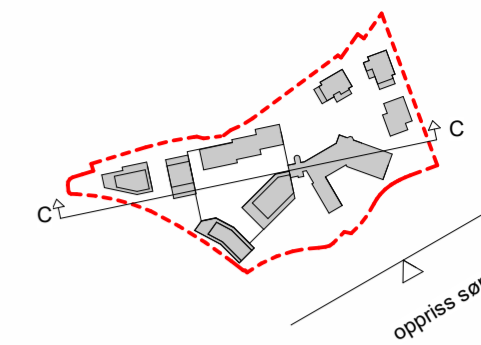


Snittreferanse sør

Sandsli stasjon - nytt byutviklingsprosjekt

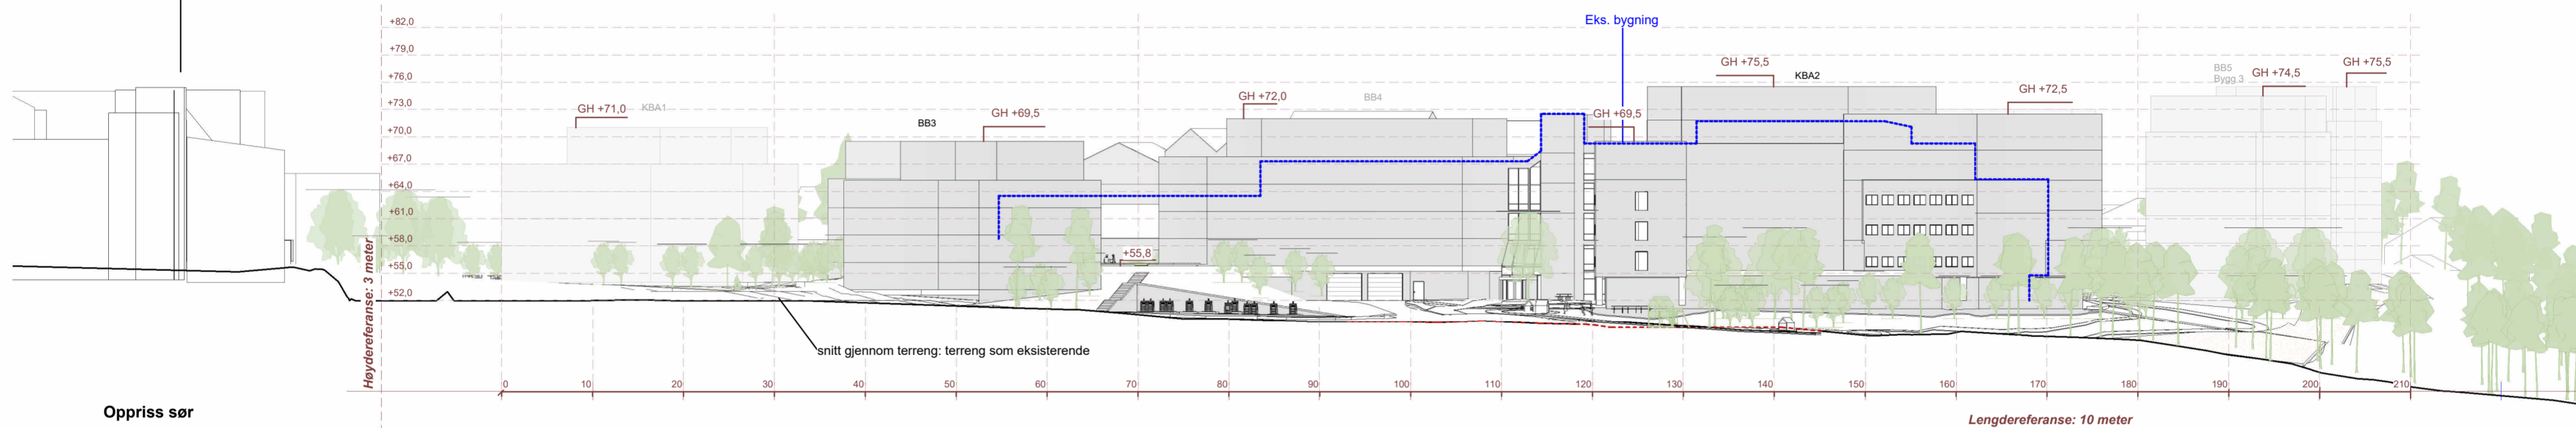

Sandsli stasjon - nytt byutviklingsprosjekt

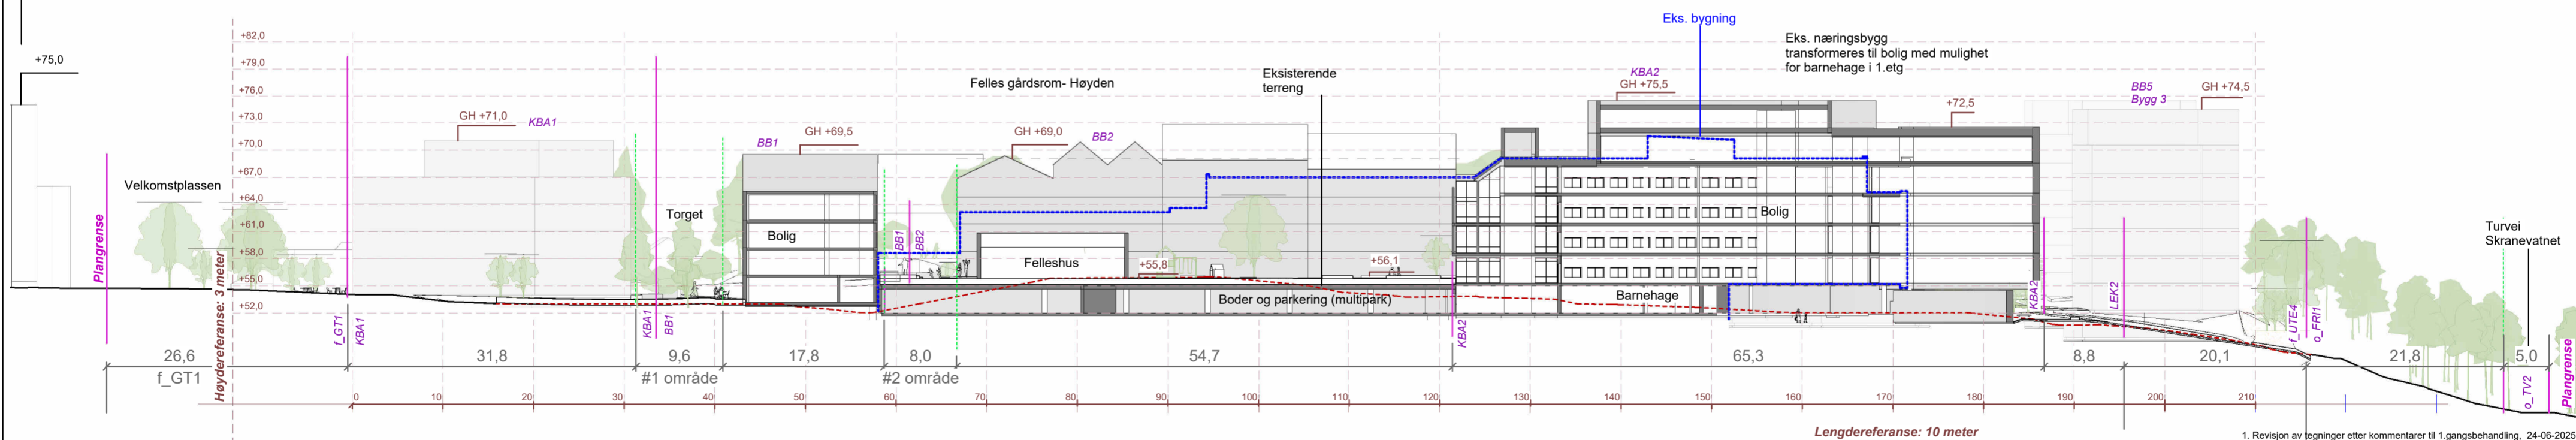


Sweco Architects



PROSJEKTNAMN:  
**Detaljreguleringsplan Sandslimarka 260**  
 PlanID 65860000

TEGN STATUS: REGULERING		FAG:	
KONSULENT PROSJEKTNR:	SAKSB:	TEGN:	GNR:
PROSJEKTNR:	TEGNINGSDATO:	MALESTOKK:	KONTR:
12/02/2025	1:500	AO	119


TEGNINGSNAVN:  
**Oppriss og snitt fra sør**  
 TEGNINGNUMMER:  
**A-10-00-10**

FORMAT:  
 A2  
 REV:  
**1**

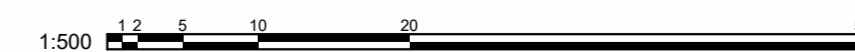


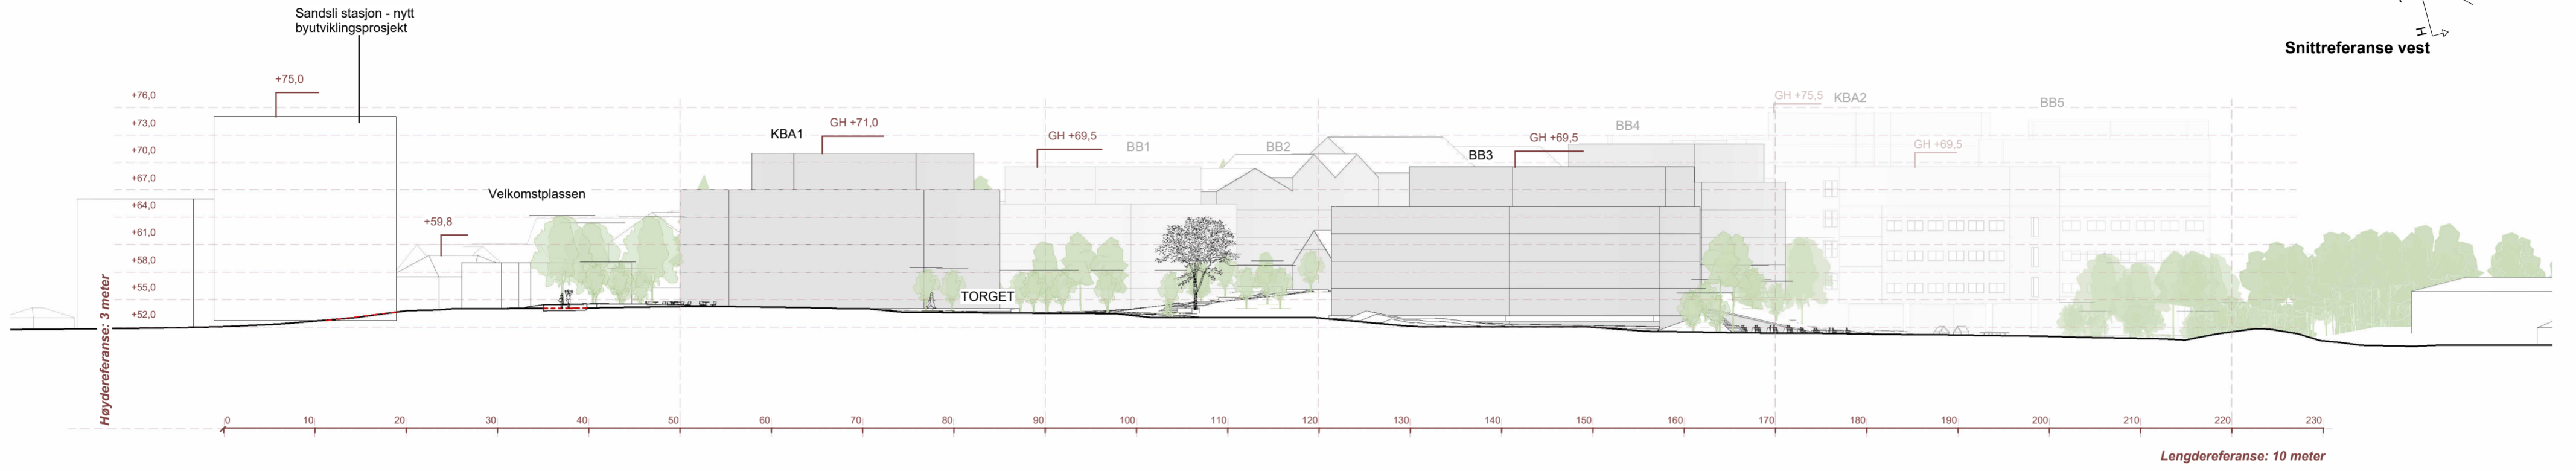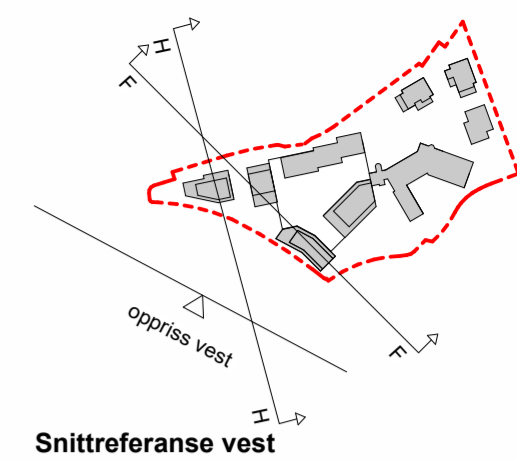

Oppriss Vest

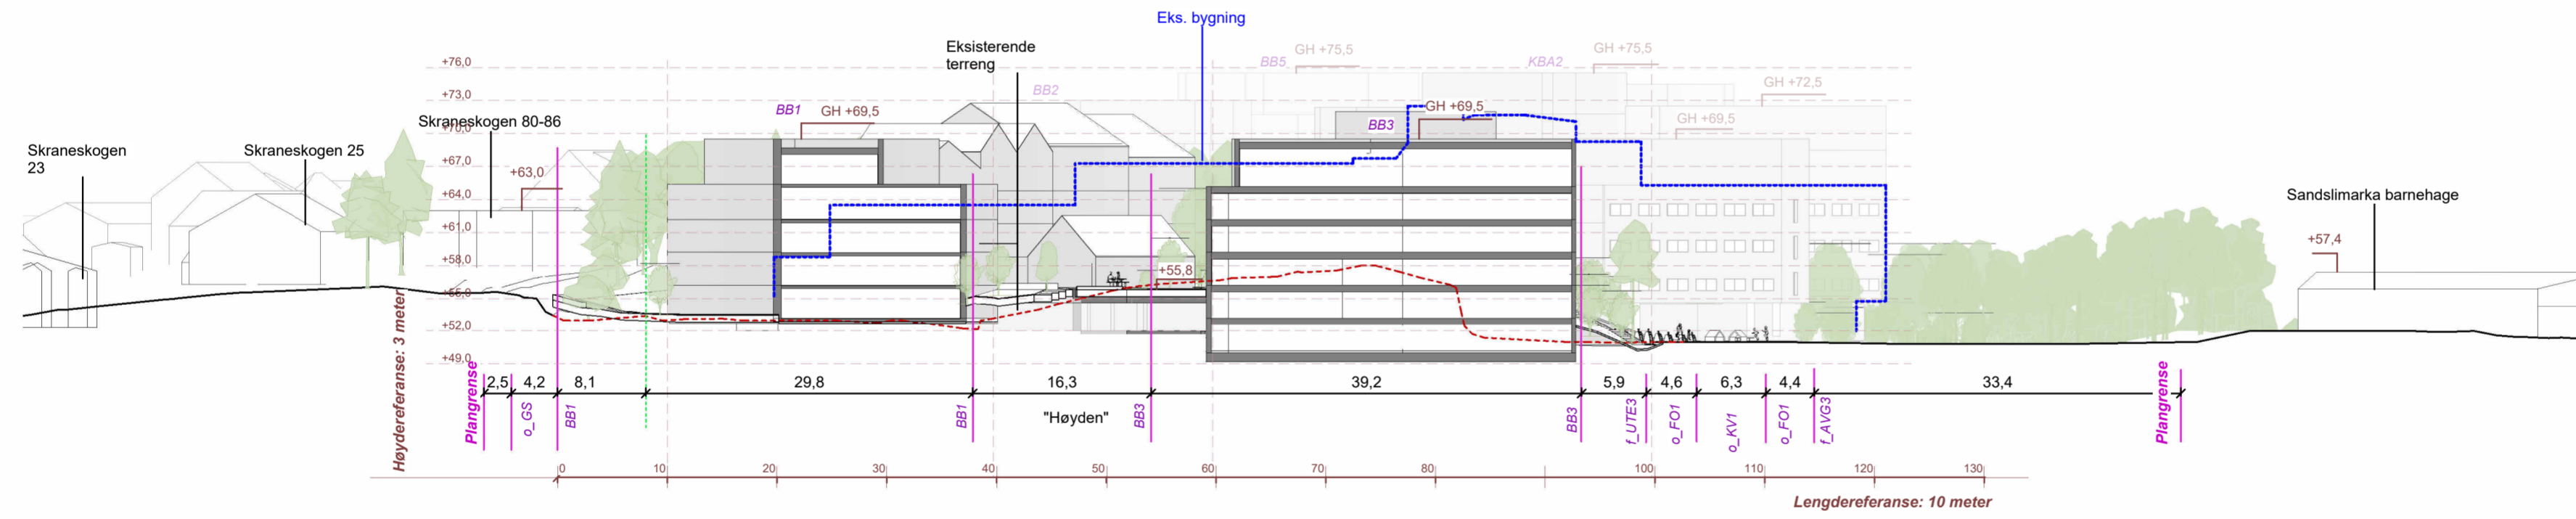

Situasjonssnitt F

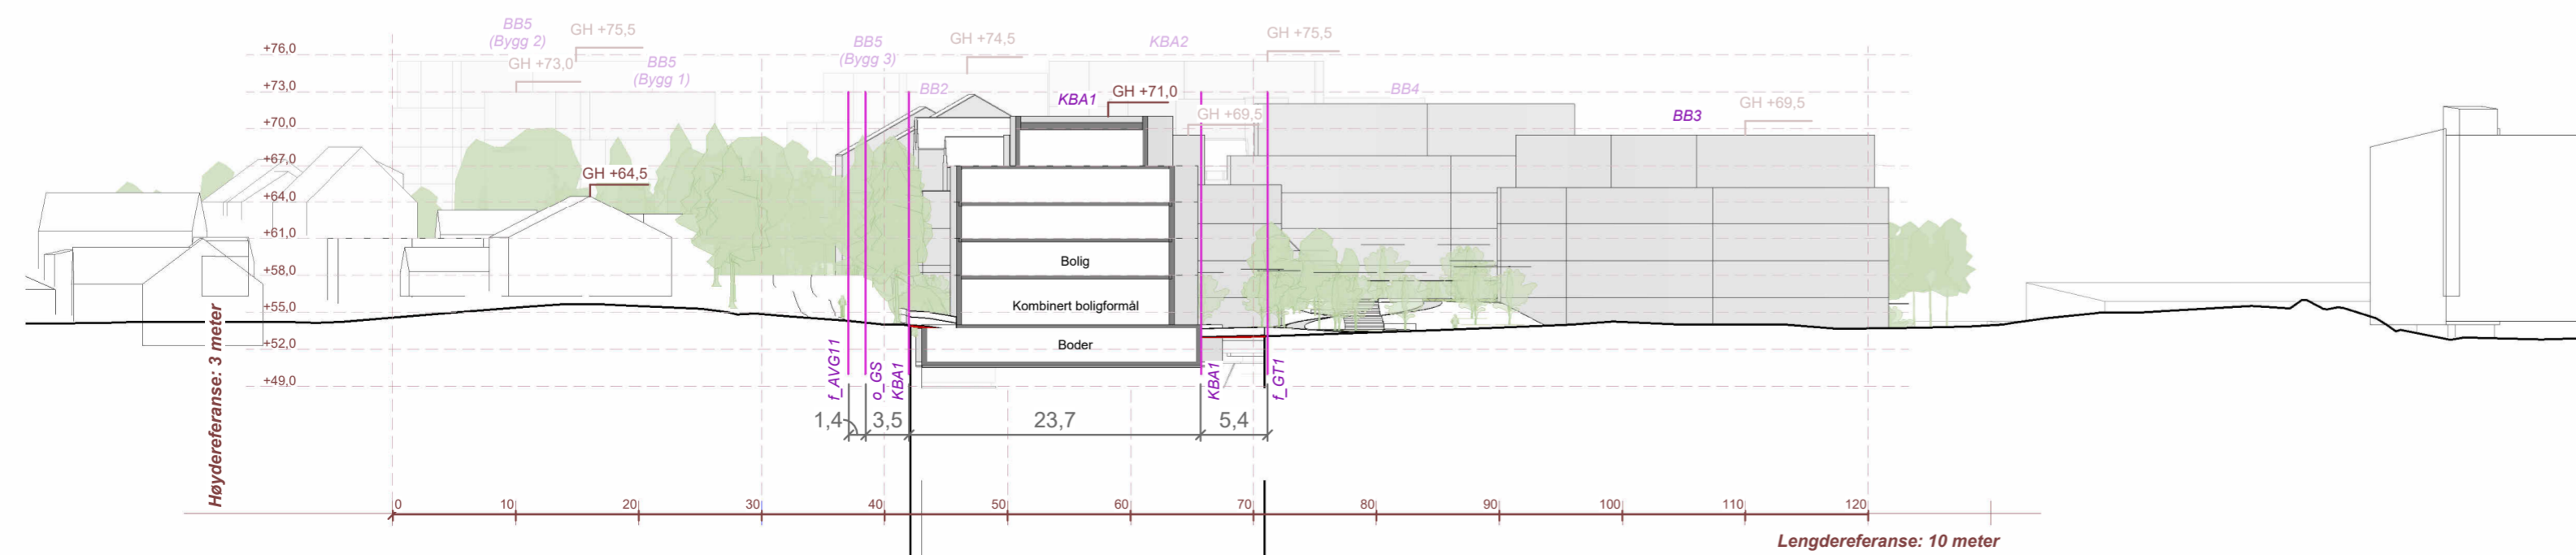

Situasjonssnitt H


1. Revisjon av tegninger etter kommentarer til 1. gangsbehandling, 24-06-2025




# Sweco Architects

PROSJEKTNAVN: <b>Detaljreguleringsplan Sandslimarka 260</b> PlanID 65860000			
TEGN STATUS: <b>REGULERING</b>		FAK: ARK	
KONSULENT PROSJEKTNR:	SAKSB:	TEGN: IMW	GNR: 116
PROSJEKTNR:	TEGNINGSDATO: 12/02/2025	MALESTOKK: 1:500	KONTR: AO
TEGNINGSNUMMER: <b>A-10-00-11</b>		FORMAT: A2	REV: <b>1</b>




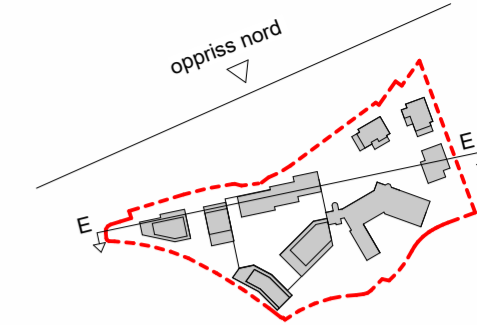

Snittreferanse nord

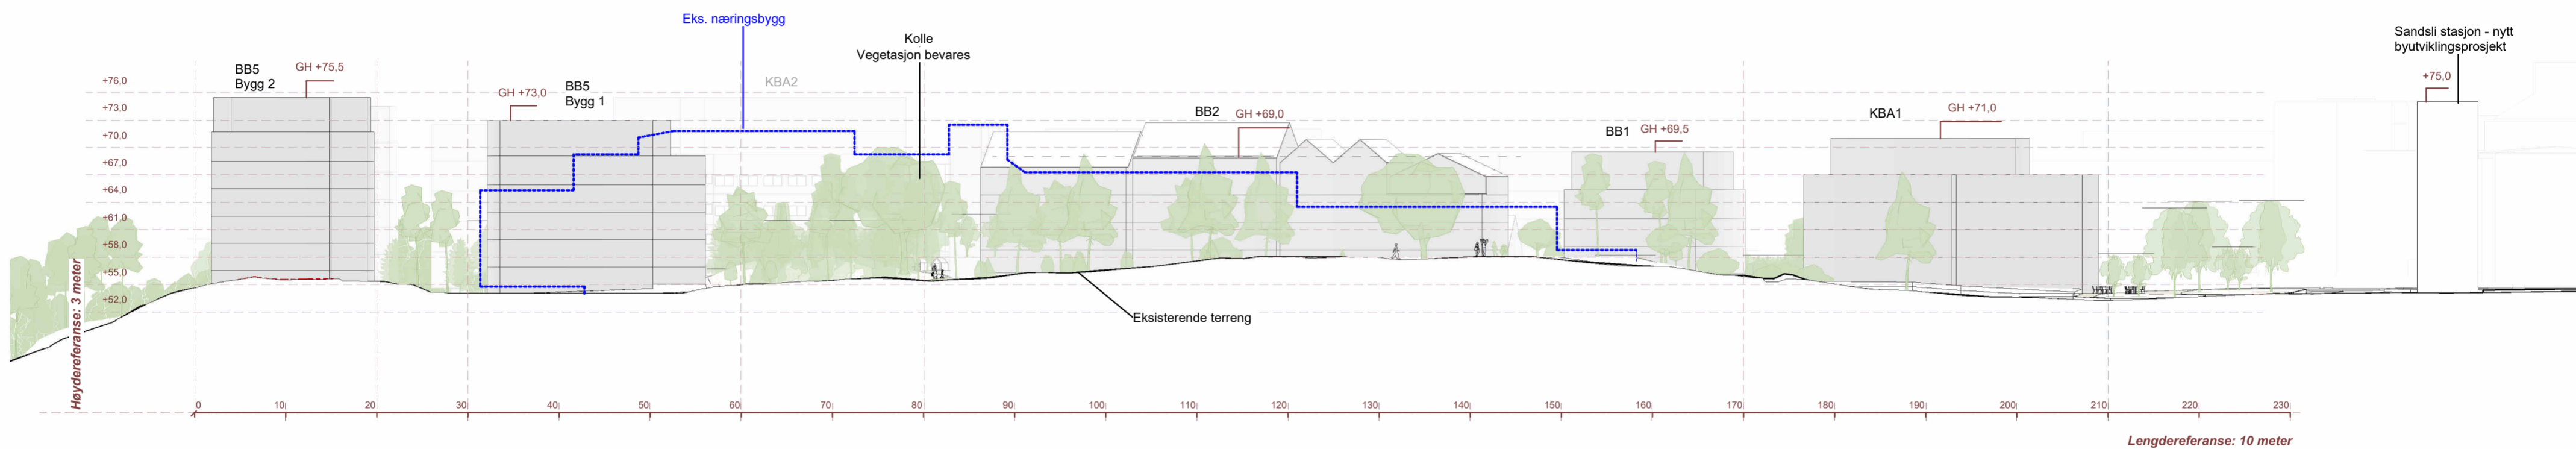

Oppriss nord

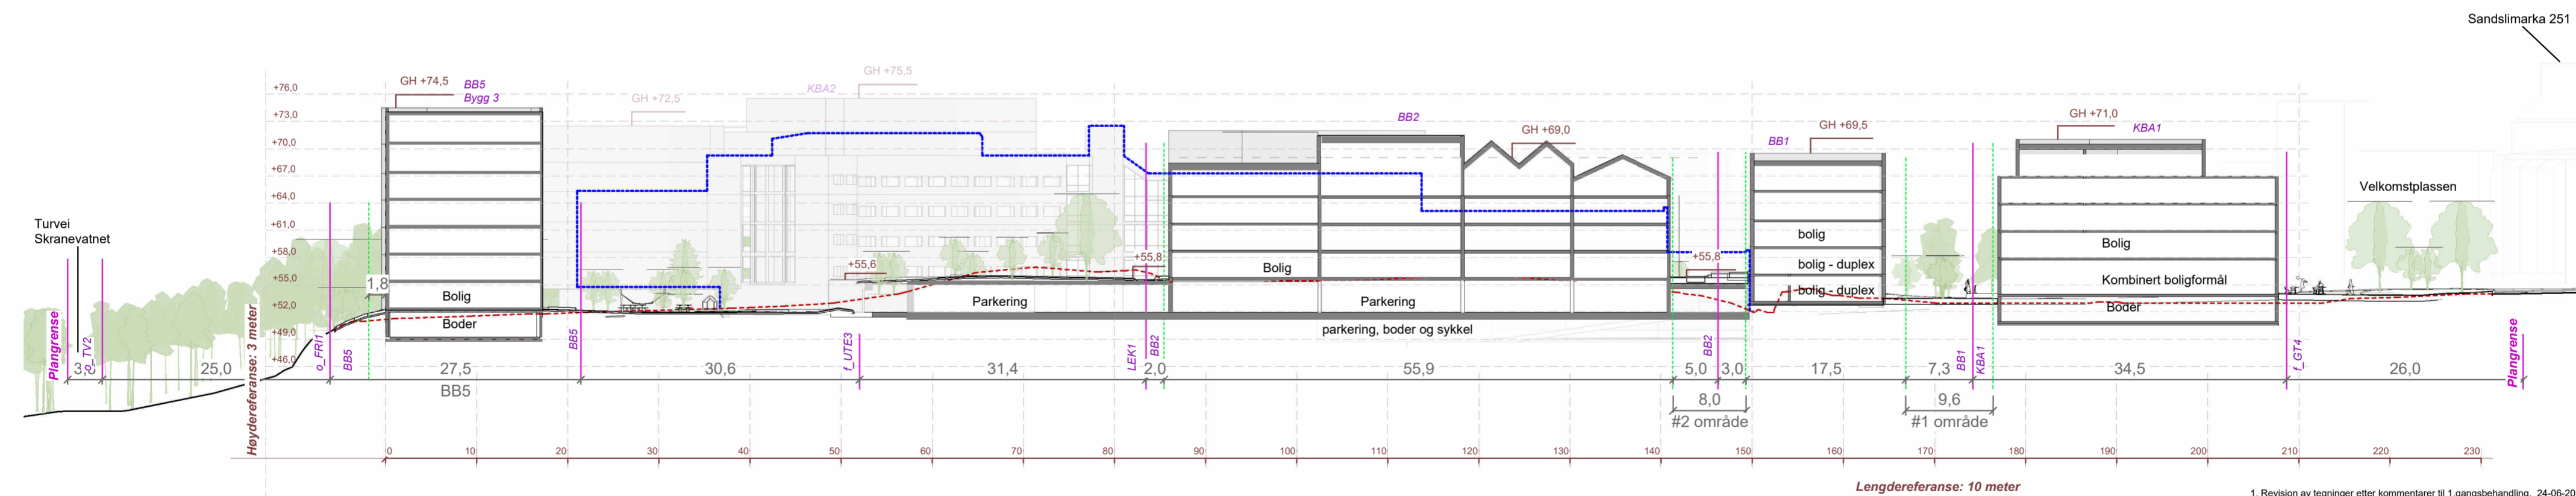

Situasjonssnitt E

1. Revisjon av tegninger etter kommentarer til 1.gangsbehandling, 24-06-2025



**Sweco Architects**

PROSJEKTNAMN:  
**Detaljreguleringsplan Sandslimarka 260**  
PlanID 65860000

TEGN STATUS:  
**REGULERING** FAG:  
ARK

KONSULENT PROSJEKTNR: SAKSB: TEGN: GNR:  
IMW 116

PROSJEKTNR: TEGNINGSDATO: MALESTOKK: KONTR: BNR:  
12/02/2024 1:500 AO 119

TEGNINGSNAMN:  
**Oppriss og snitt fra nord**

TEGNINGSNUMMER: FORMAT: REV:  
**A-10-00-12** A2 **1**

