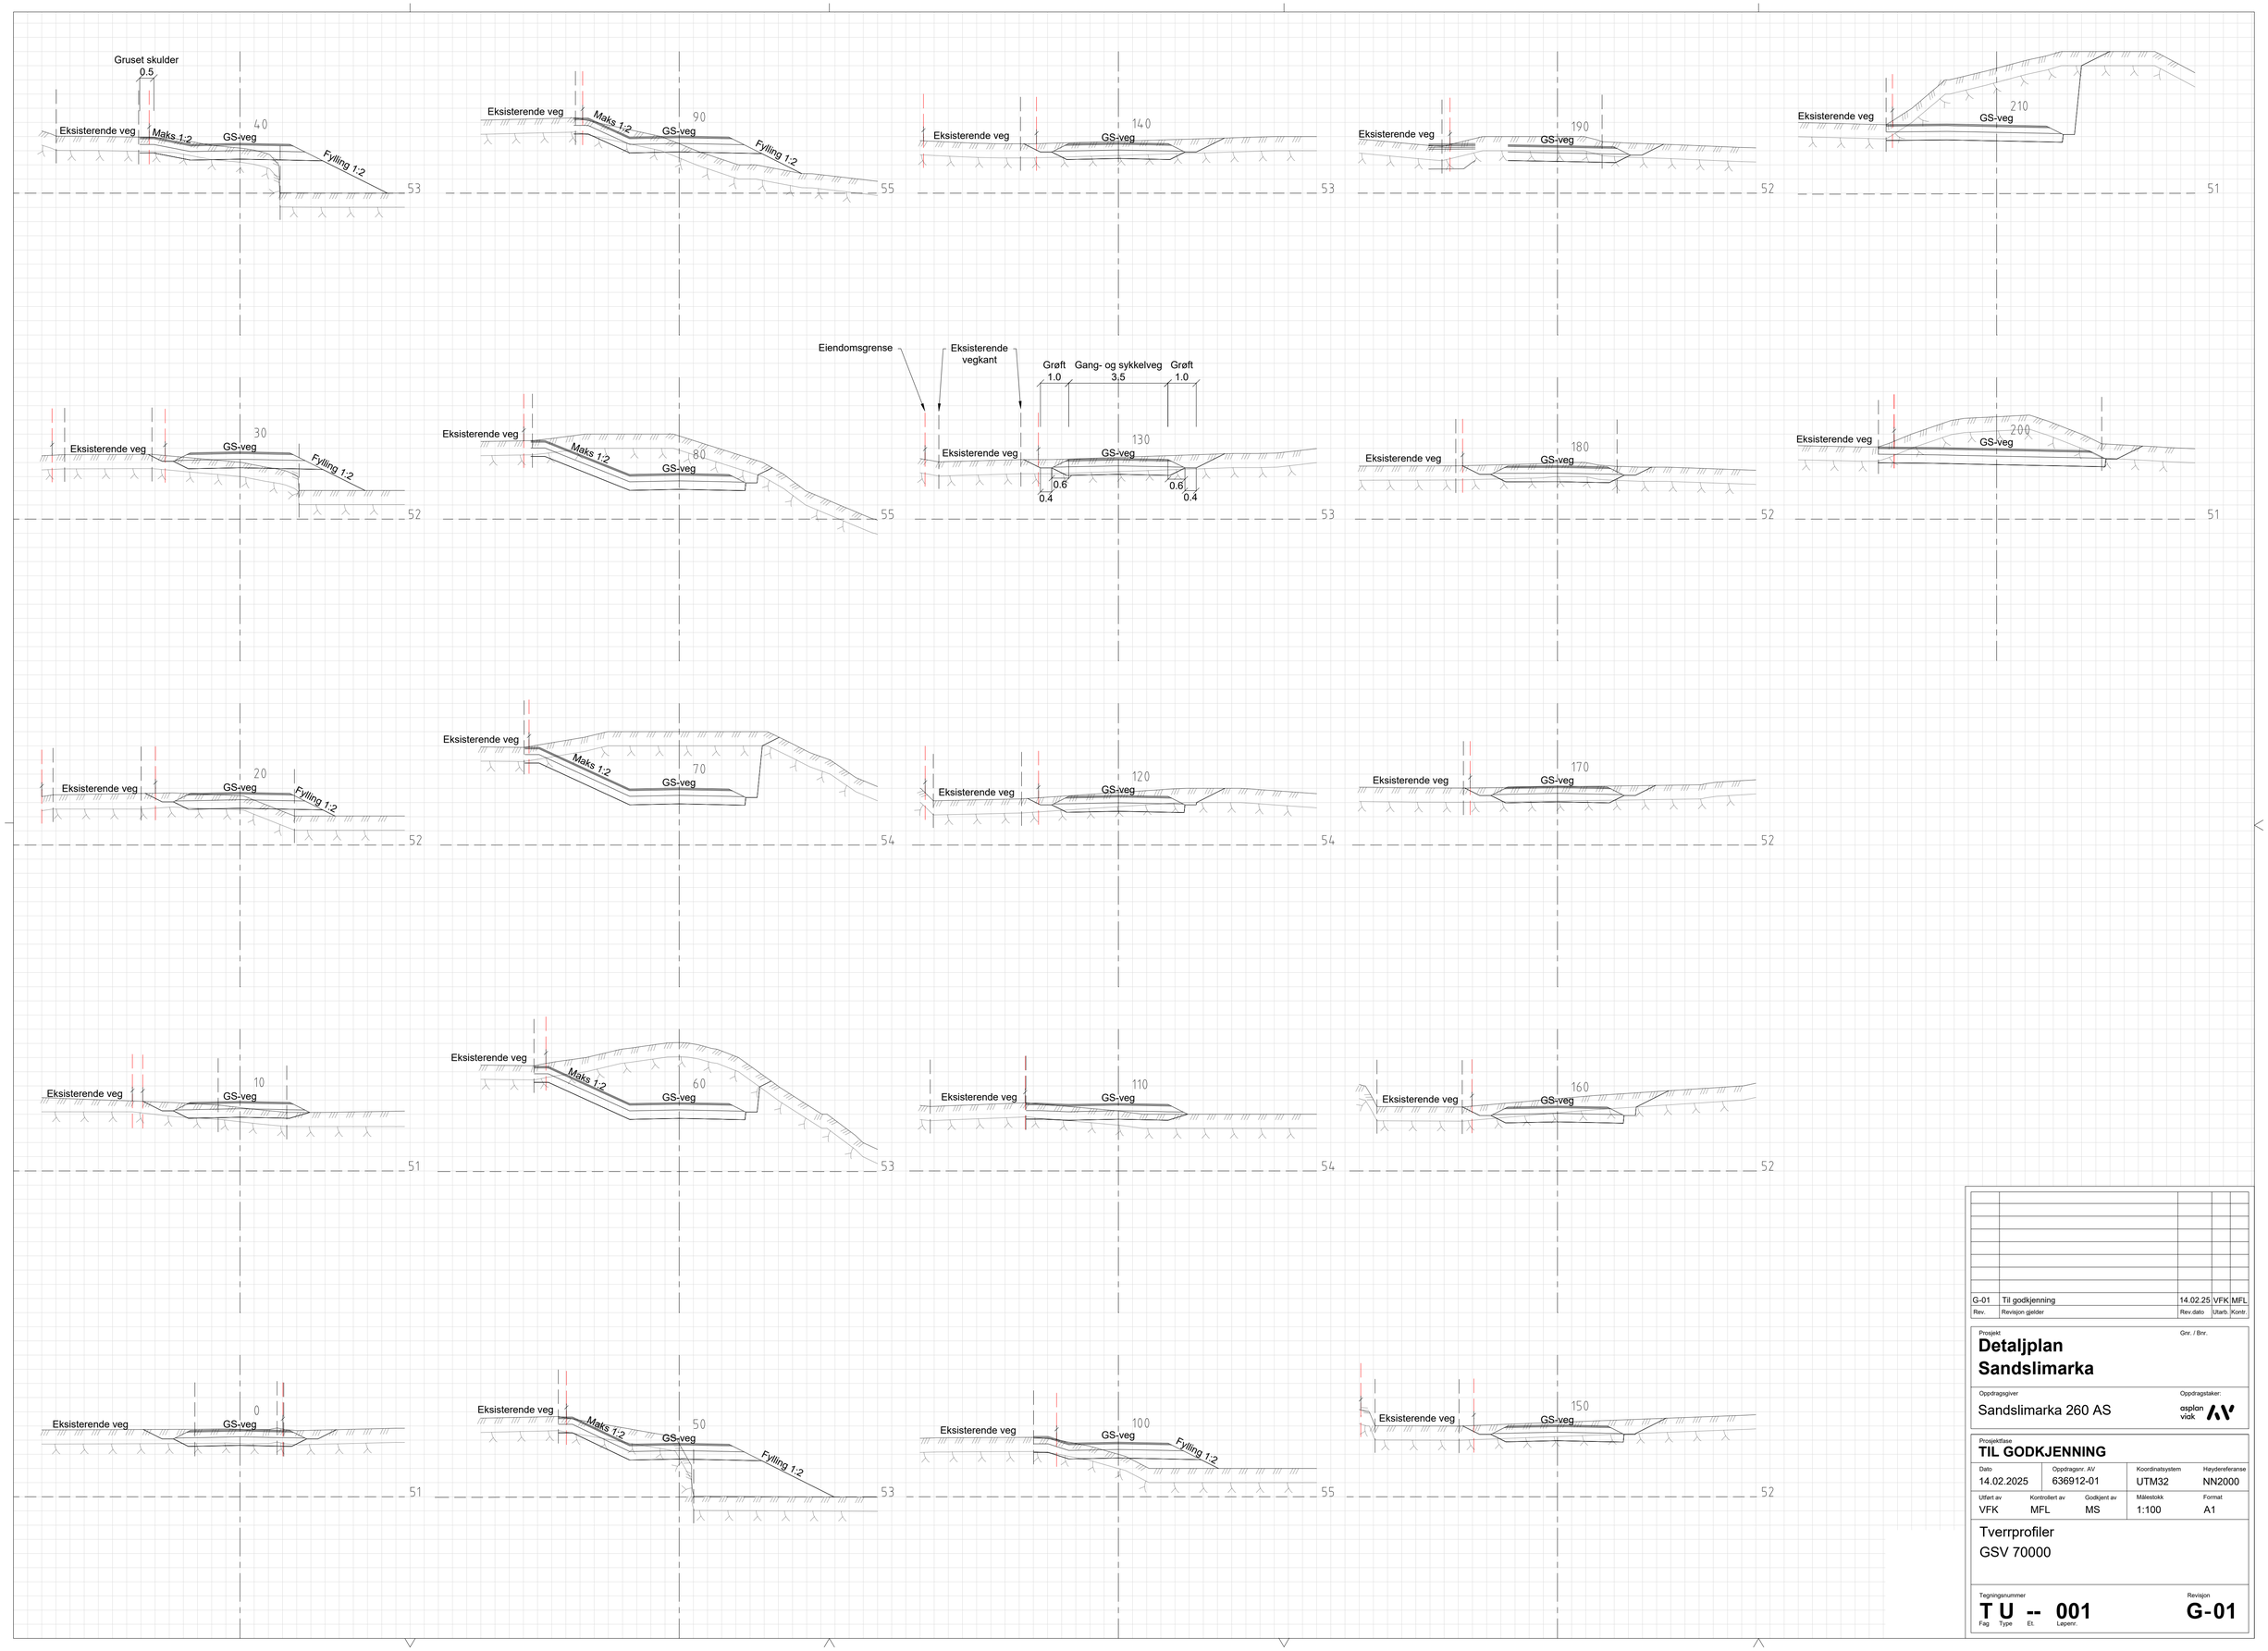

Rev.	Revisjon gjelder	Rev.dato	Utarb.	Kontr.
G-01	Til godkjenning	14.02.25	VFK	MFL

Prosjekt
Detaljplan Sandslimarka

Gnr. / Bnr.

Oppdragsgiver
Sandslimarka 260 AS

Oppdragstaker:
asplan viak

Prosjektfase
TIL GODKJENNING

Dato	Oppdragsnr. AV	Koordinatsystem	Høydereferanse
14.02.2025	636912-01	UTM32	NN2000

Utført av	Kontrollert av	Godkjent av	Målestokk	Format
VFK	MFL	MS	1:100	A1

Tverrprofiler
GSV 70000

Tegningsnummer
T U -- 001
Fag Type Et. Løpenr.

Revisjon
G-01