

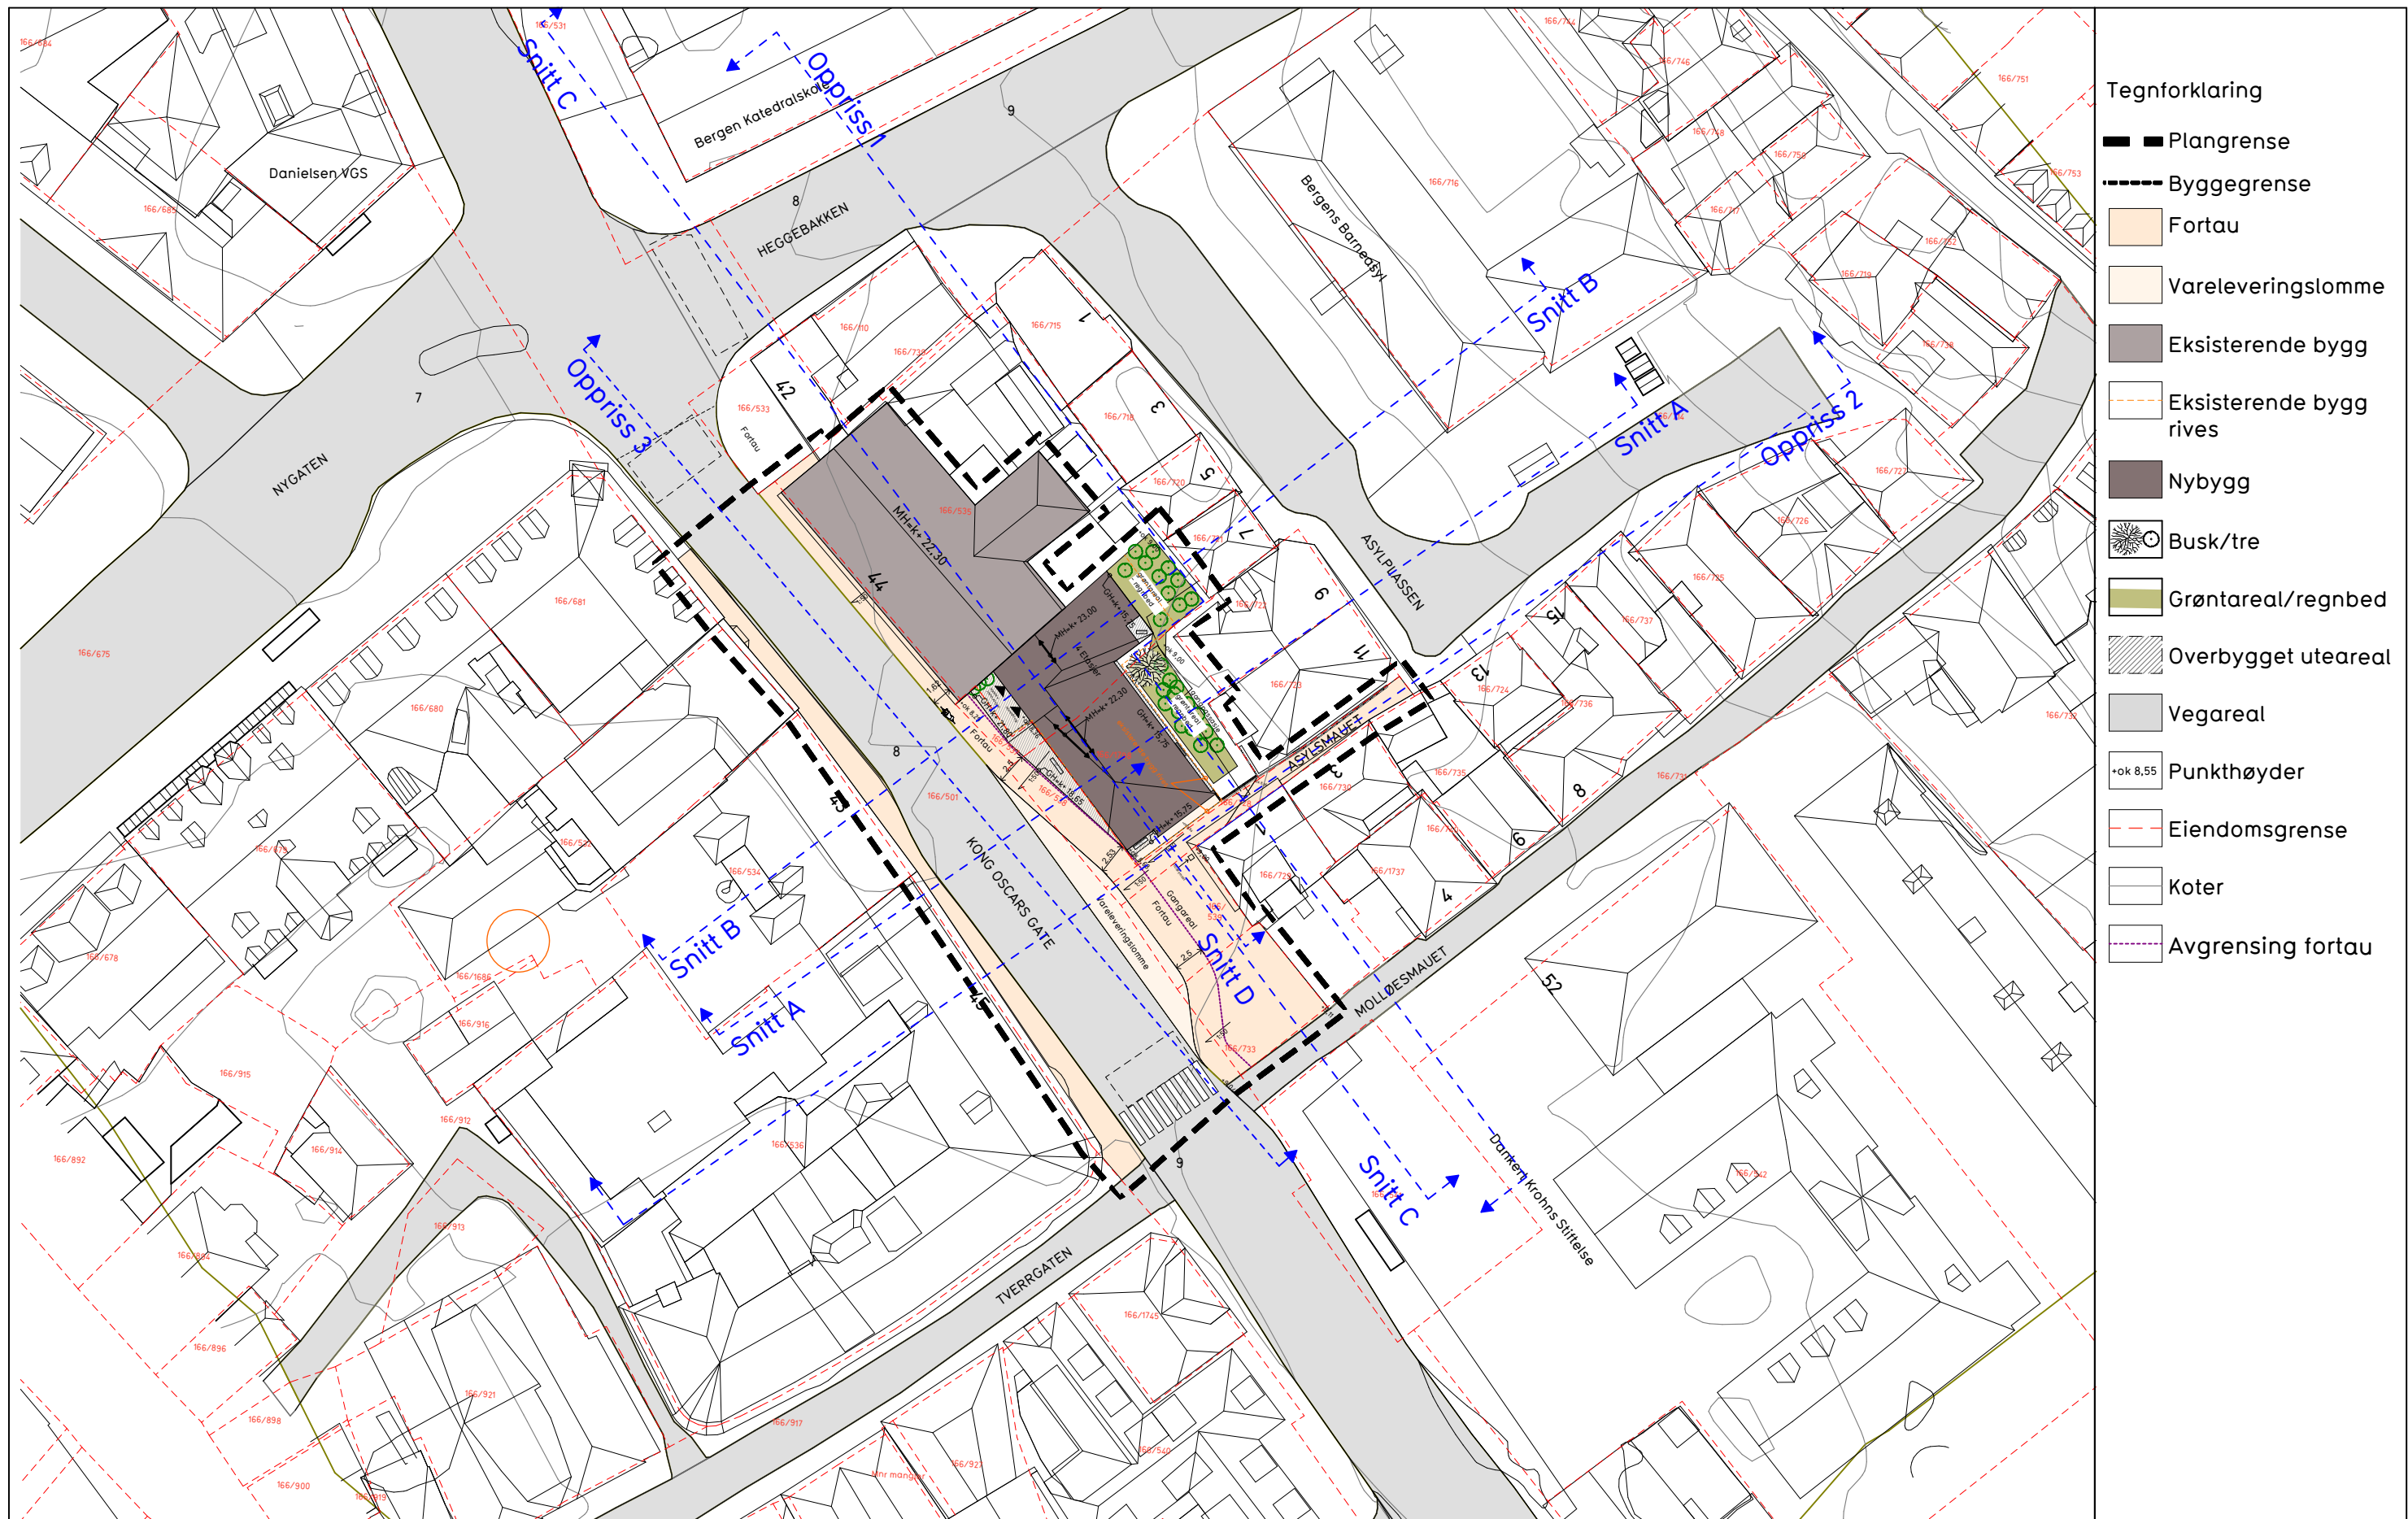


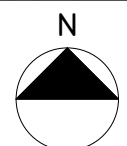

- Tegnforklaring
- Plangrense
 - Byggegrense
 - Fortau
 - Vareleveringslomme
 - Eksisterende bygg
 - Eksisterende bygg rives
 - Nybygg
 - Busk/tre
 - Grøntareal/regnbed
 - Overbygget uteareal
 - Vegareal
 - Punkthøyder
 - Eiendomsgrense
 - Koter
 - Avgrensing fortau

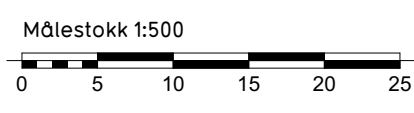

Plannavn
Bergenhus, gnr. 166 bnr. 535 m.fl. - Kong Oscars gate 44-48
Fase:
2. gangs behandling
Tegning
Illustrasjonsplan


Plantype
Detaljregulering
Forslagsstiller:
Calmar eiendom 2 AS

Nasjonal plan-ID:
4601 70180000
Dato:
22.10.2024
Tegningsnr:
A1

Mål
A3/1:500

Saksnummer PBE Bergen kommune:
202220614 (20191936)
Tegner: MN
Kontr: MAA
Ans: MN
Rev. ID: --

ENTIL
ARKIT
EKTER

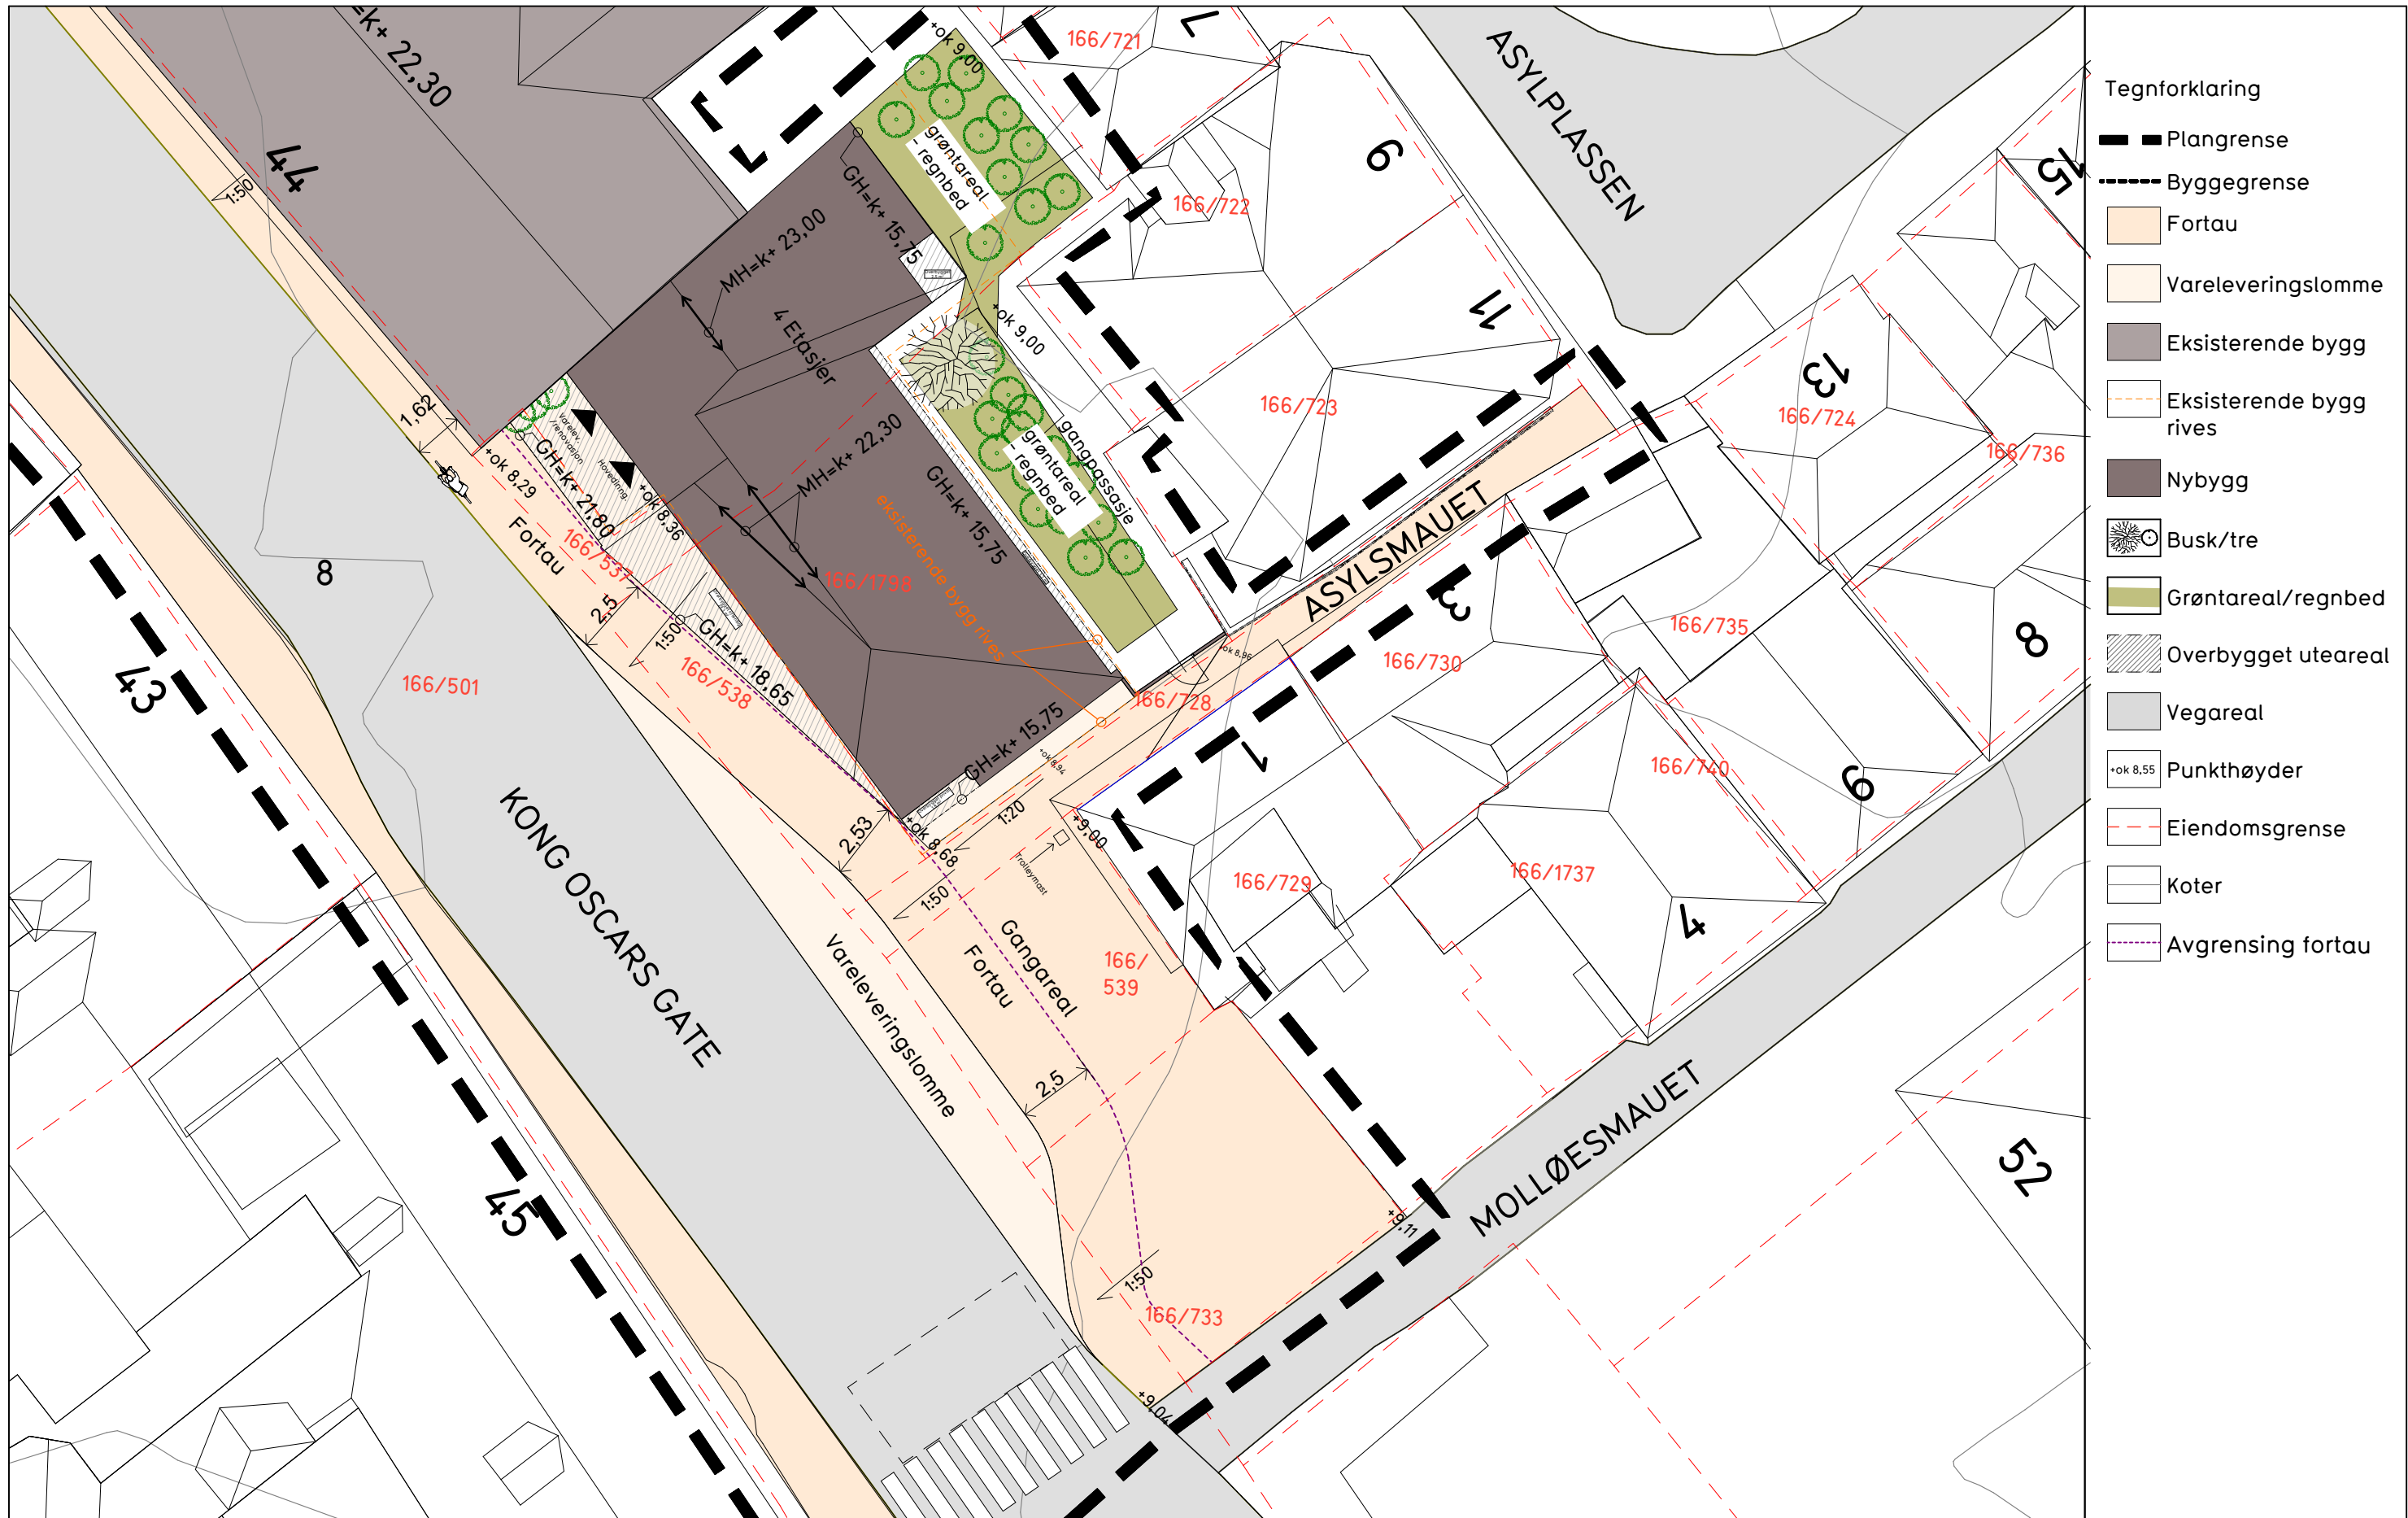

- Tegnforklaring
- Plangrense
 - Byggegrense
 - Fortau
 - Vareleveringslomme
 - Eksisterende bygg
 - Eksisterende bygg rives
 - Nybygg
 - Busk/tre
 - Grøntareal/regnbed
 - Overbygget uteareal
 - Vegareal
 - Punkthøyder
 - Eiendomsgrense
 - Koter
 - Avgrensing fortau



Plannavn
Bergenhus, gnr. 166 bnr. 535 m.fl. - Kong Oscars gate 44-48
Fase:
2. gangs behandling
Tegning
Utsnitt illustrasjonsplan

Plantype
Detaljregulering
Forslagsstiller:
Calmar eiendom 2 AS

Nasjonal plan-ID:
4601 70180000
Dato:
22.10.2024
Tegningsnr:
A2

Internt prosjektnummer:
1919

Saksnummer PBE Bergen kommune:
202220614 (20191936)
Tegner: MN
Kontr: MAA
Ans: MN
Rev. ID: --

ENTIL
ARKIT
EKTER
55 30 48 80 www.entil-arkitekter.no