



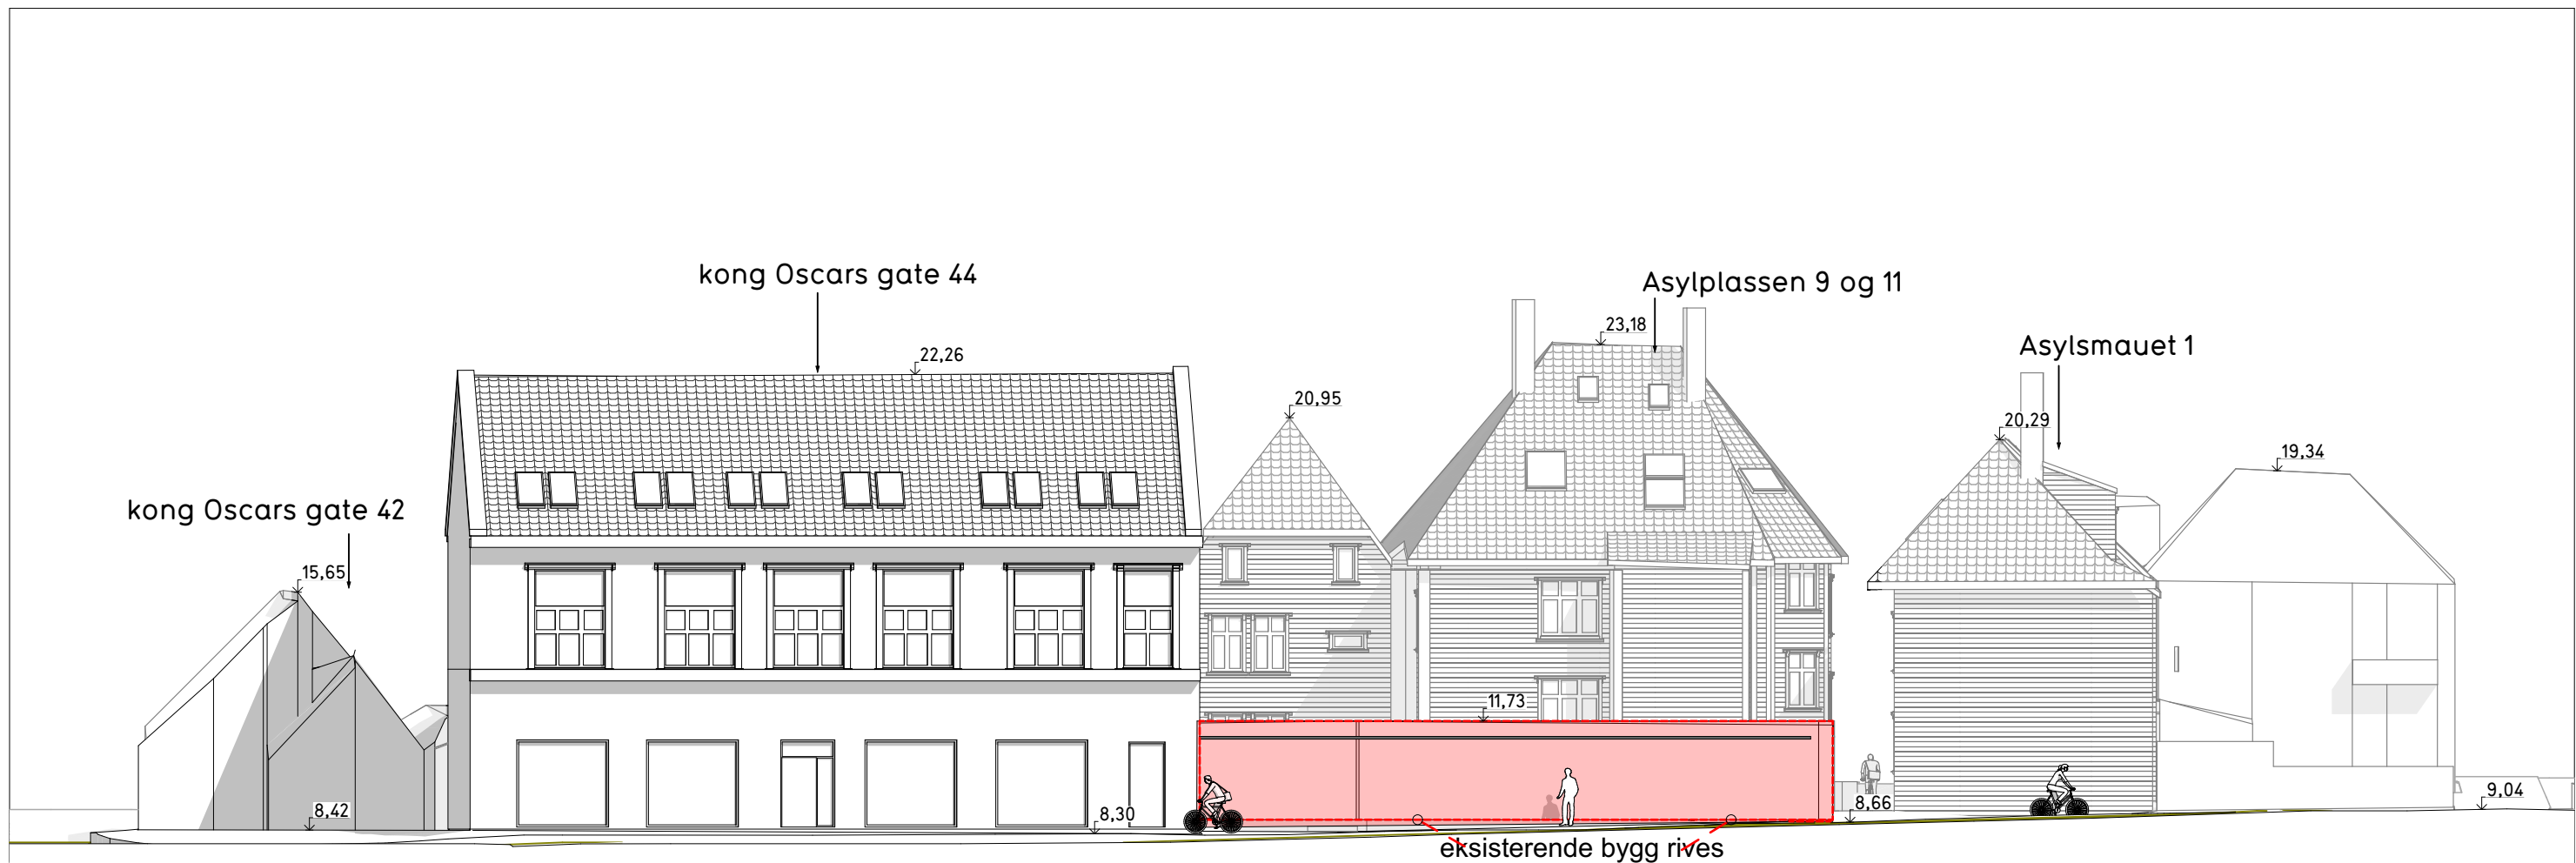

Oppriss 3 - Fasade langs Kong Oscars gate 1:200

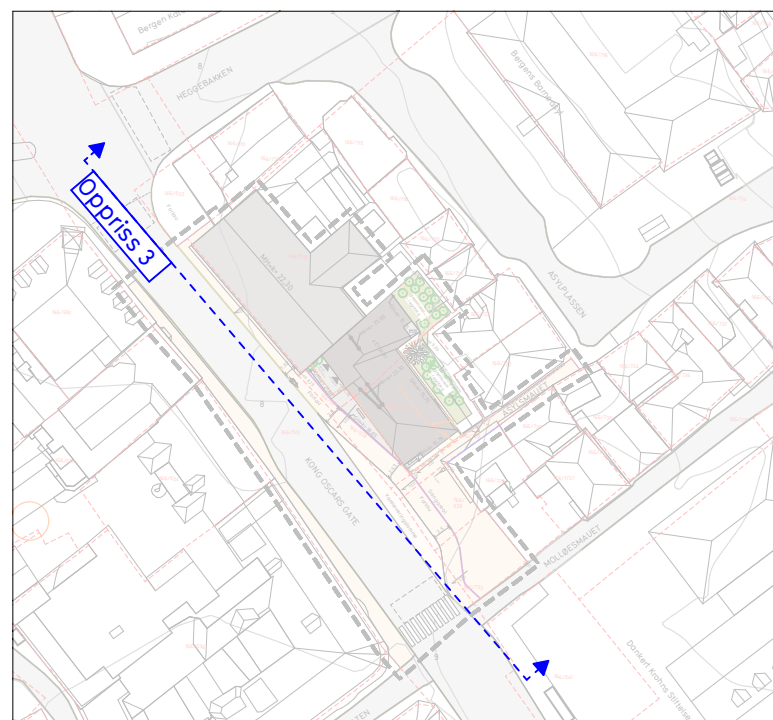

Plannavn
Bergenshus, gnr. 166 bnr. 535 m.fl. - Kong Oscars gate 44-48
Fase:
2. gangs behandling
Tegning
Oppriss eksisterende situasjon 2


Plantype
Detaljregulering
Forslagsstiller:
Calmar eiendom 2 AS

Nasjonal plan-ID:
4601 70180000
Dato:
22.10.2024
Tegningsnr:
B00
Mål
A3/1:200


Saksnummer PBE Bergen kommune:
202220614 (20191936)
Tegner: MN
Kontr: MAA
Ans: MN
Rev. ID
--

ENTIL
ARKIT
EKTER


55 30 48 80 www.entlien-arkitekter.no

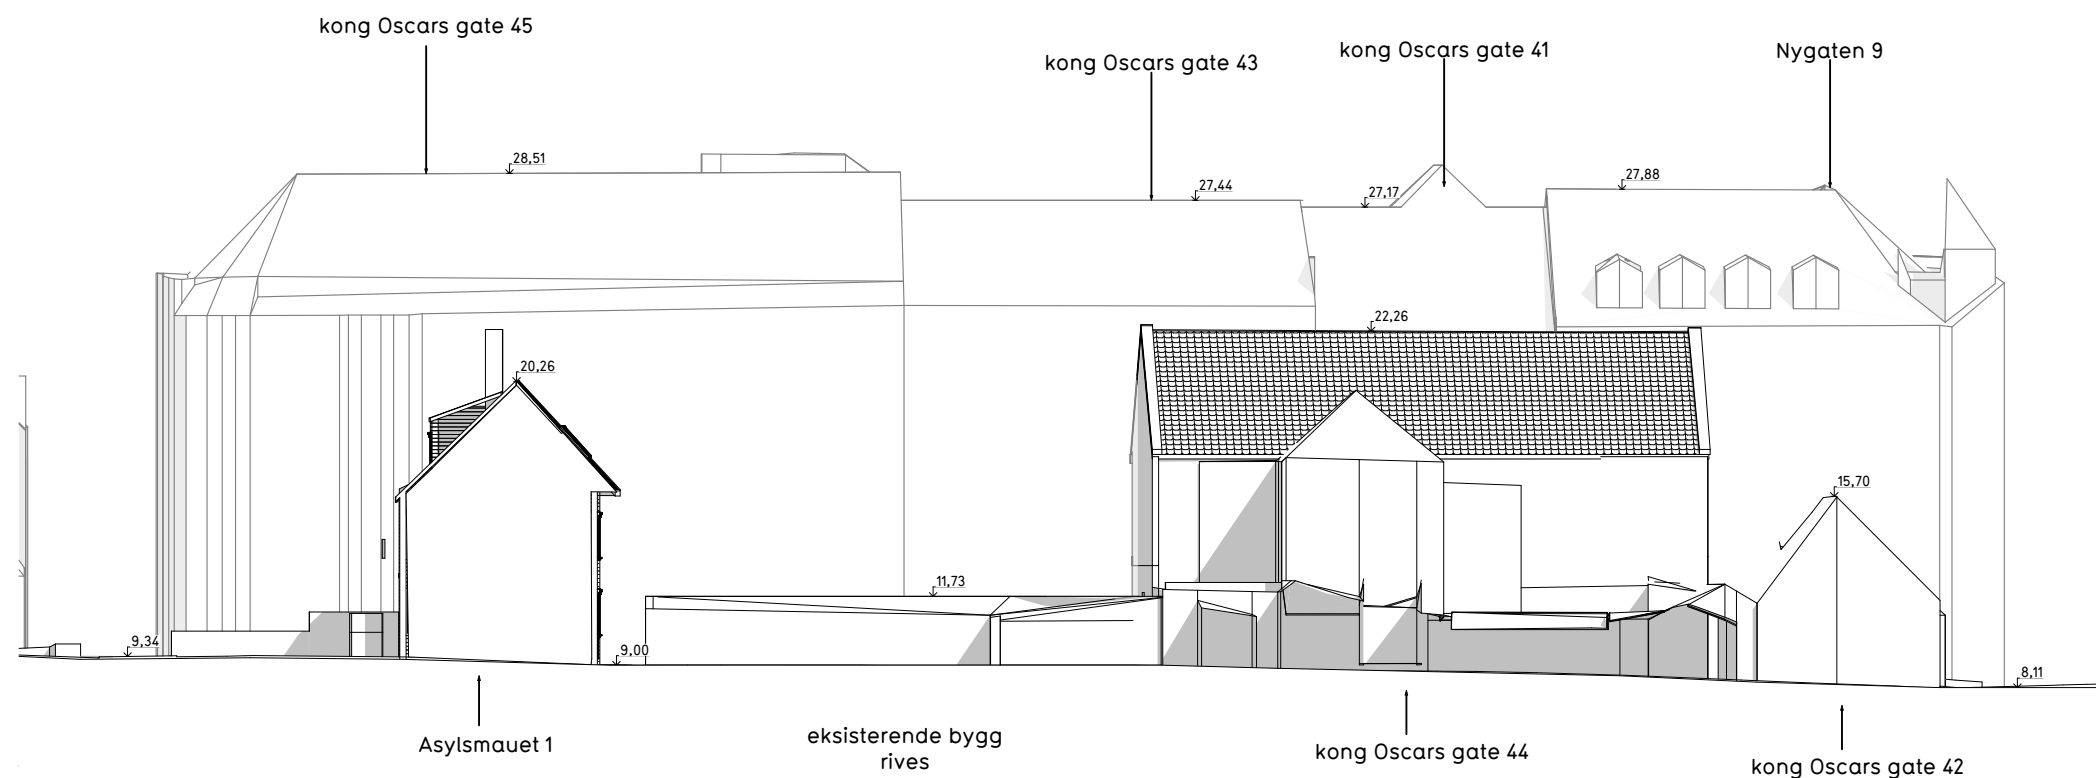

Oppriss 1 - Fasade i bakgården mot Asylplassen 9 og 11 1:300

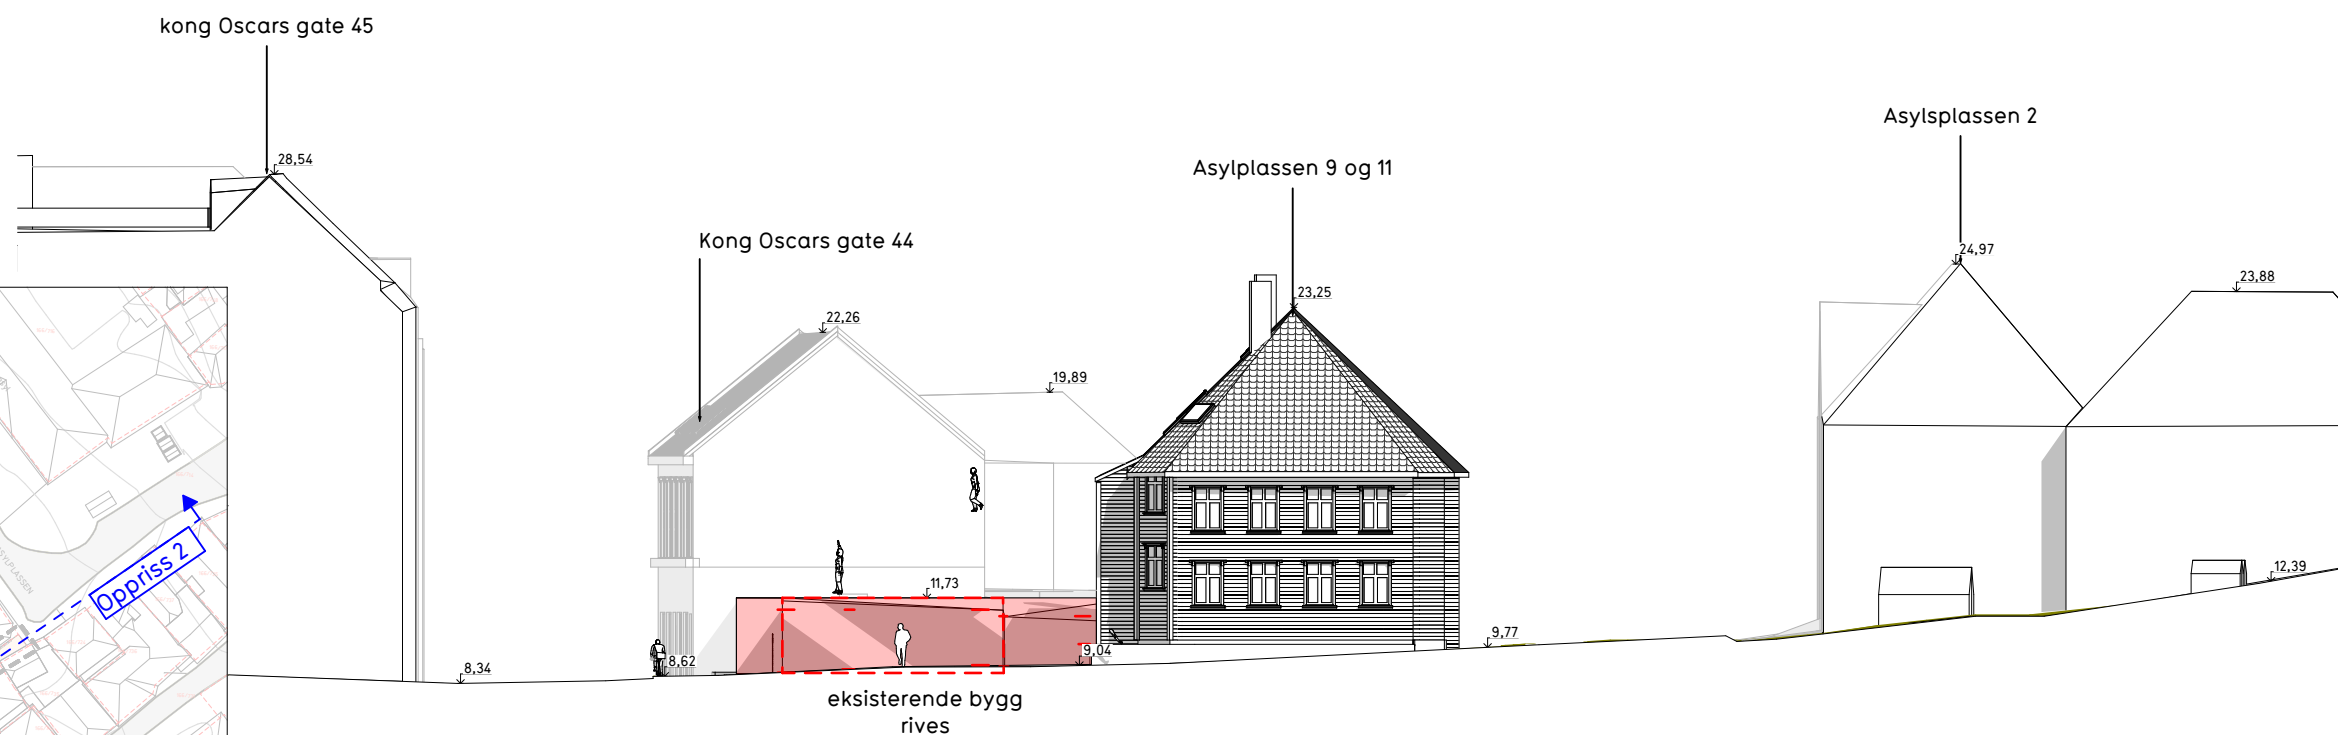

Oppriss 2 - Fasade mot asylmauet 1:300

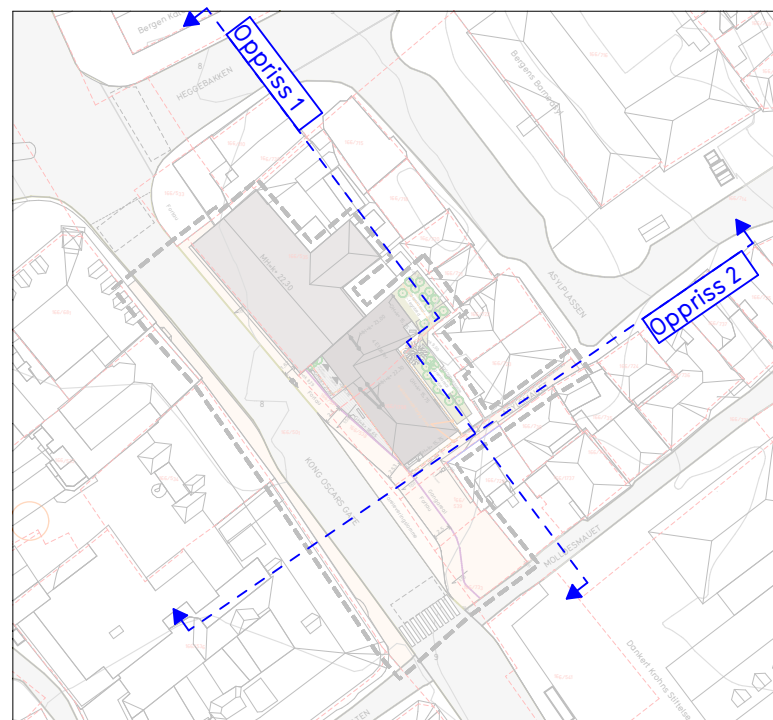

Plannavn
Bergenhuss, gnr. 166 bnr. 535 m.fl. - Kong Oscars gate 44-48
Fase:
2. gangs behandling
Tegning
Oppriss eksisterende situasjon 1

Plantype
Detaljregulering
Forslagsstiller:
Calmar eiendom 2 AS

Nasjonal plan-ID:
4601 70180000
Dato:
22.10.2024
Tegningsnr:
B0
Mål
A3/1:300

Saksnummer PBE Bergen kommune:
202220614 (20191936)
Tegner: MN
Kontr: MAA
Ans: MN
Rev. ID
--

ENTIL
ARKIT
EKTER

55 30 48 80 www.entilen-arkitekter.no