



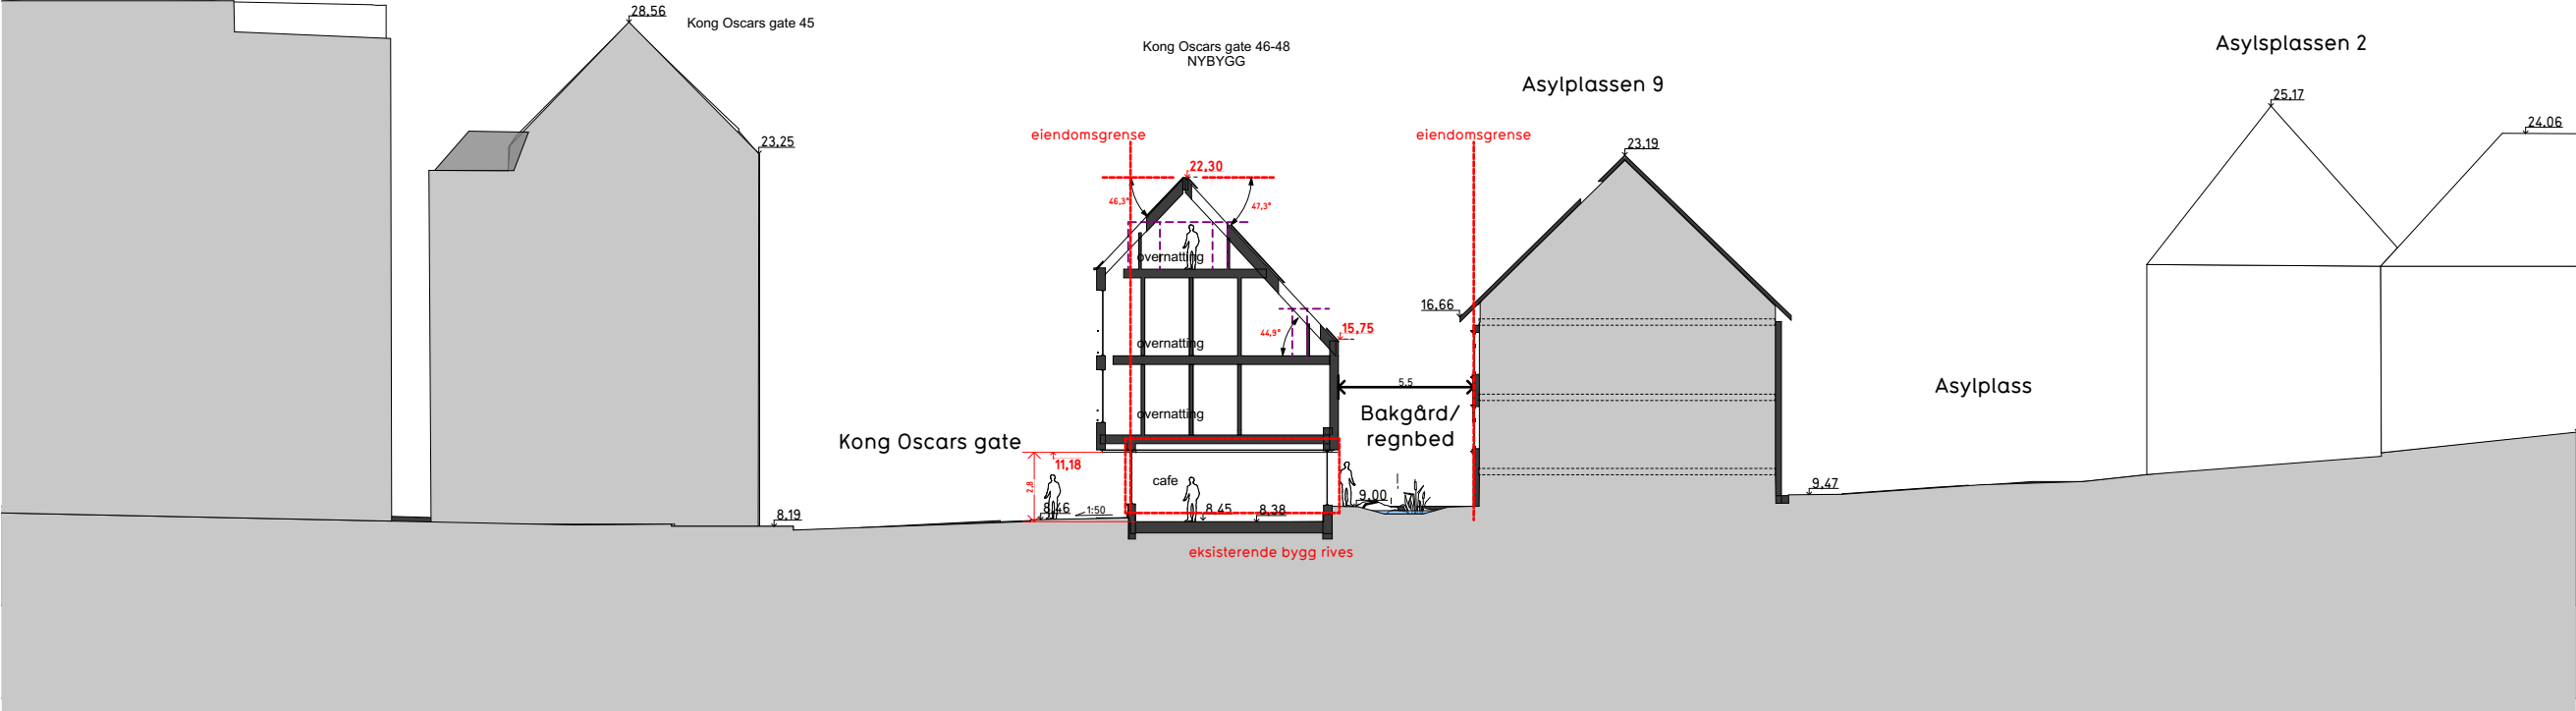


Snitt A 1:300

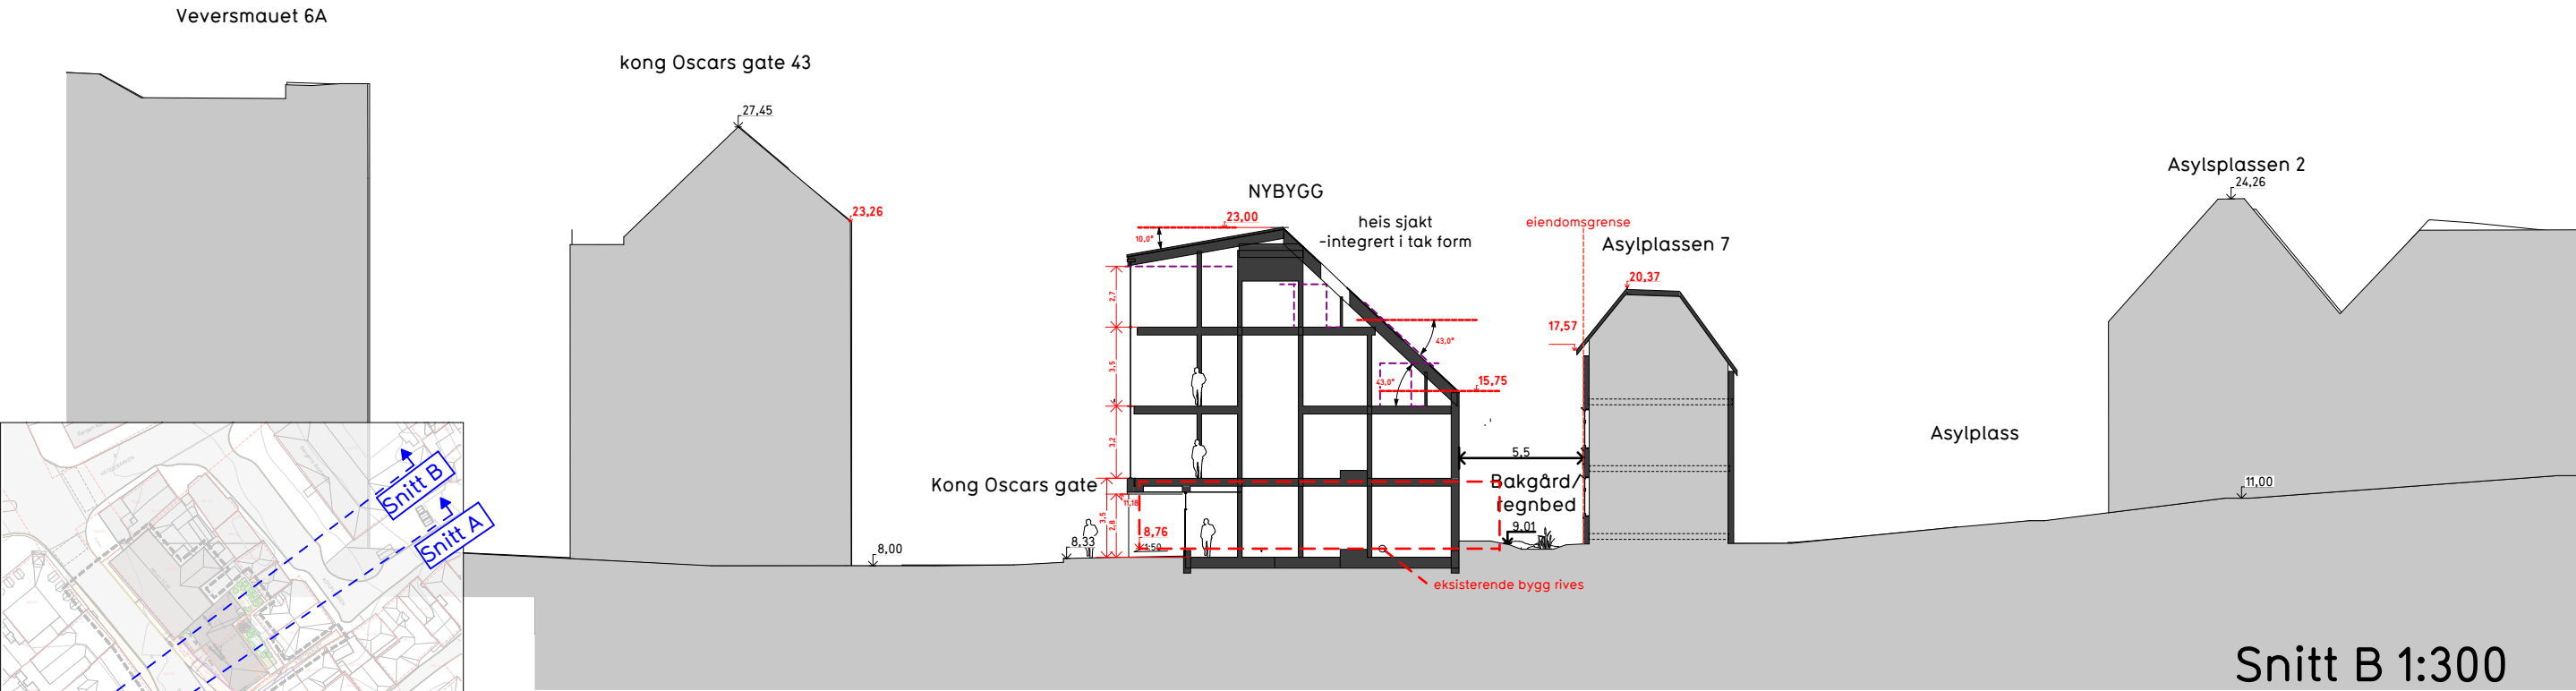

Snitt B 1:300


Plannavn	Plantype	Nasjonal plan-ID:	Saksnummer PBE Bergen kommune:	EN TIL EN ARKIT EKTER
Berghus, gnr. 166 bnr. 535 m.fl. - Kong Oscars gate 44-48	Detaljregulering	4601 70180000	202220614 (20191936)	
Fase:	Forslagsstiller:	Dato:	Internt prosjektnummer:	
2. gangs behandling	Calmar eiendom 2 AS	22.10.2024	1919	
Tegning		Tegningsnr:	Mål	
Snitt og oppriss 1 Ny situasjon		B1	A3/1:300	
			Tegner: Kontr: Ans: Rev. ID	
			MN MAA MN --	

kong Oscars gate 36

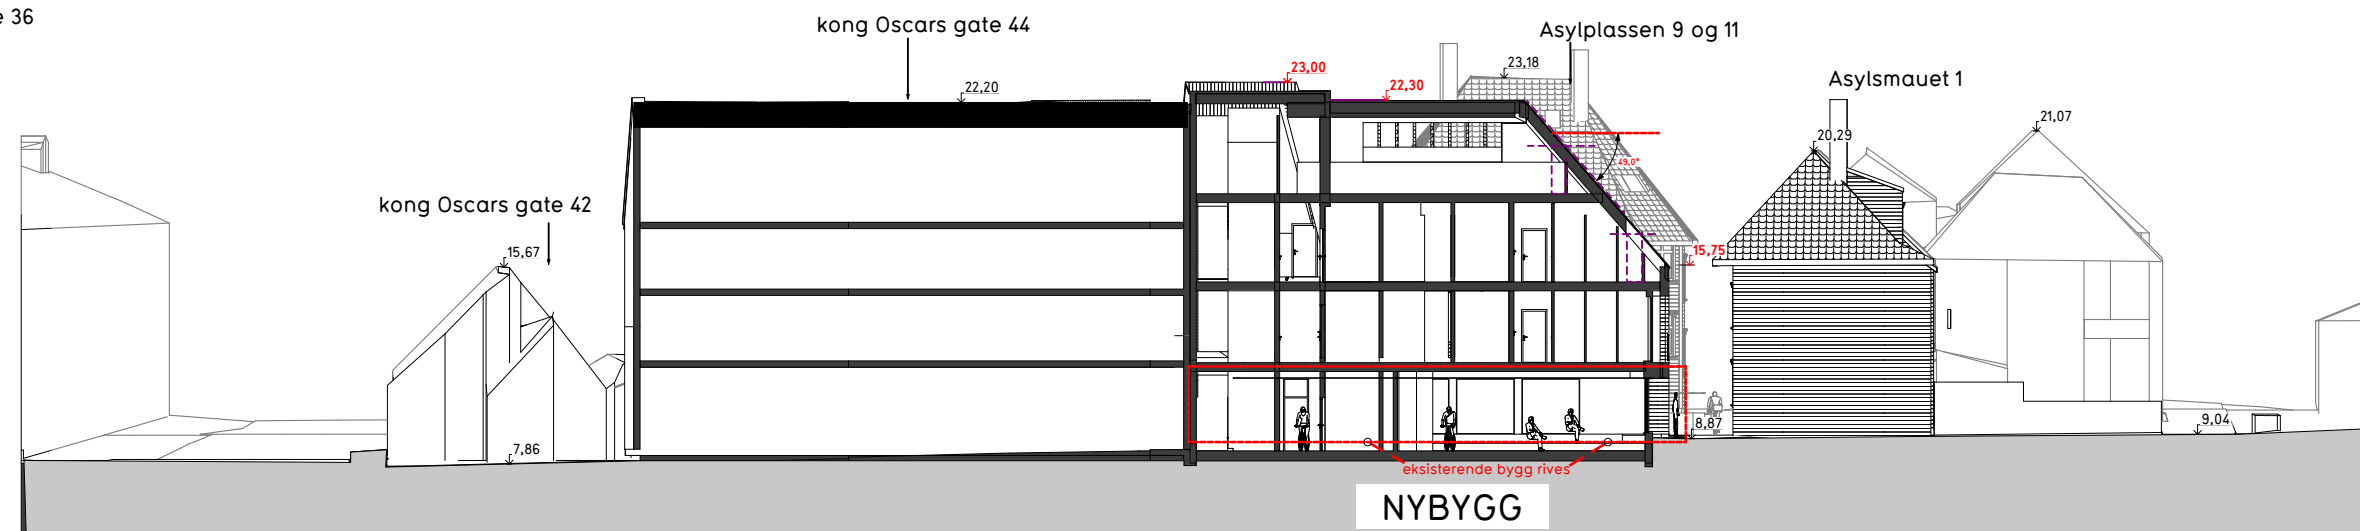


Snitt C 1:300

kong Oscars gate 36

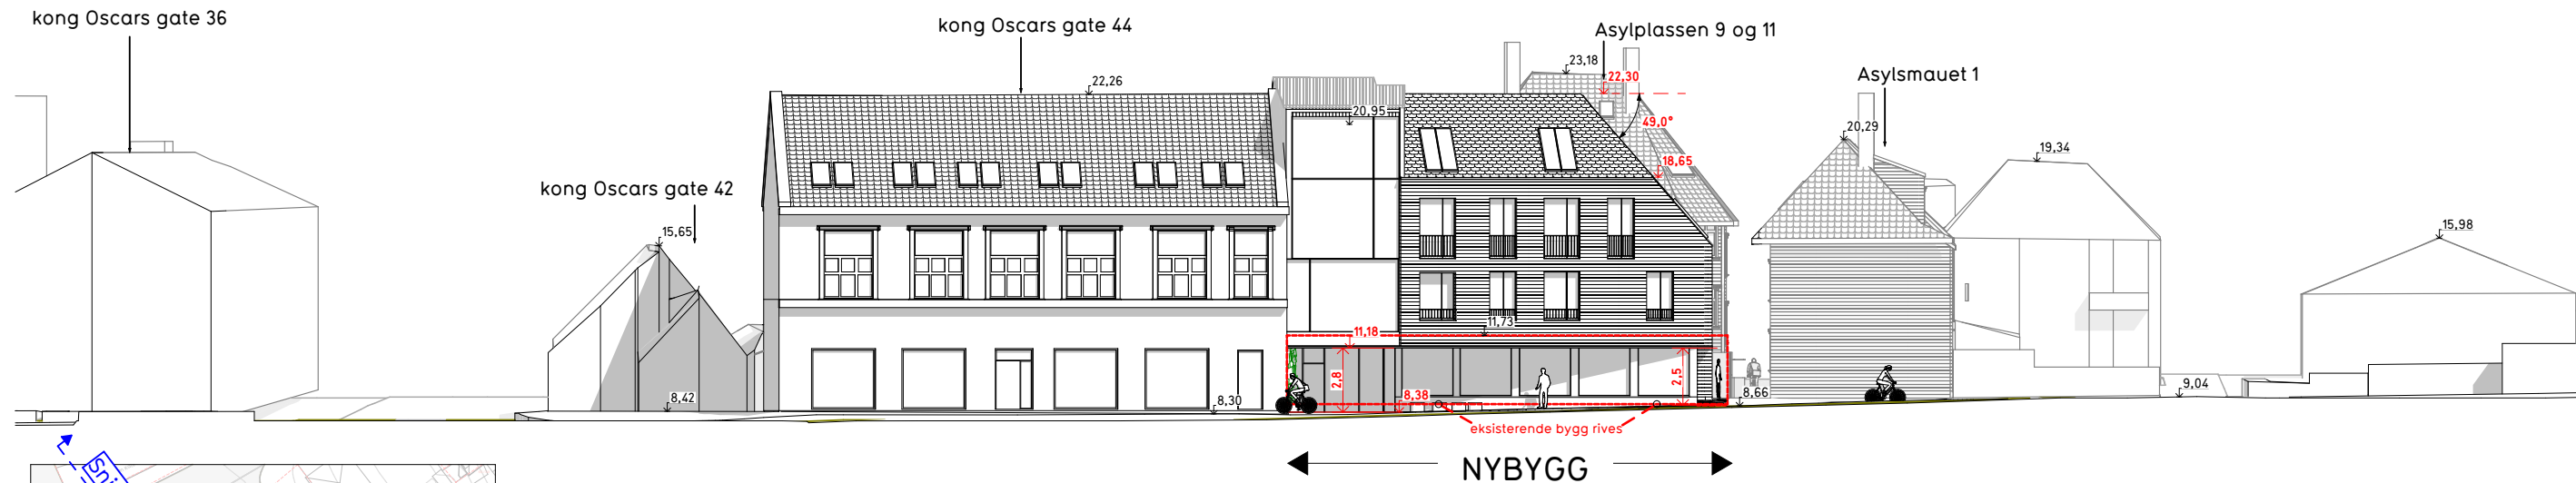

Oppriss 3 - Fasade mot Kong Oscars gate 1:300

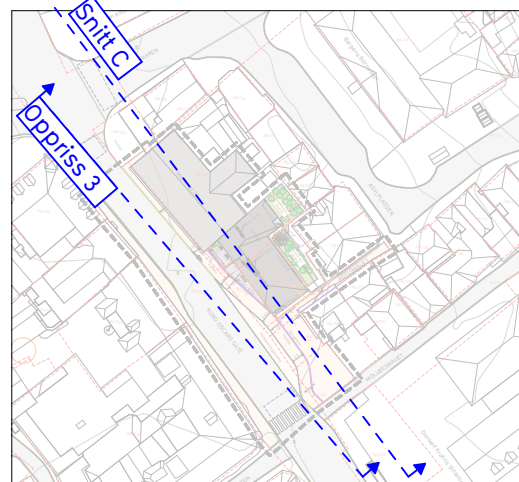

Plannavn
Bergenhuss, gnr. 166 bnr. 535 m.fl. - Kong Oscars gate 44-48
Fase:
2. gangs behandling
Tegning
Snitt og oppriss 2 Ny situasjon

Plantype
Detaljregulering
Forslagsstiller:
Calmar eiendom 2 AS


Nasjonal plan-ID:
4601 70180000
Dato:
22.10.2024
Tegningsnr:
B2

Internt prosjektnummer:
1919
Mål
A3/1:300


Saksnummer PBE Bergen kommune:
202220614 (20191936)
Tegner: MN
Kontr: MAA
Ans: MN
Rev. ID
--

ENTIL
ARKIT
EKTER

55 30 48 80 www.entilen-arkitekter.no

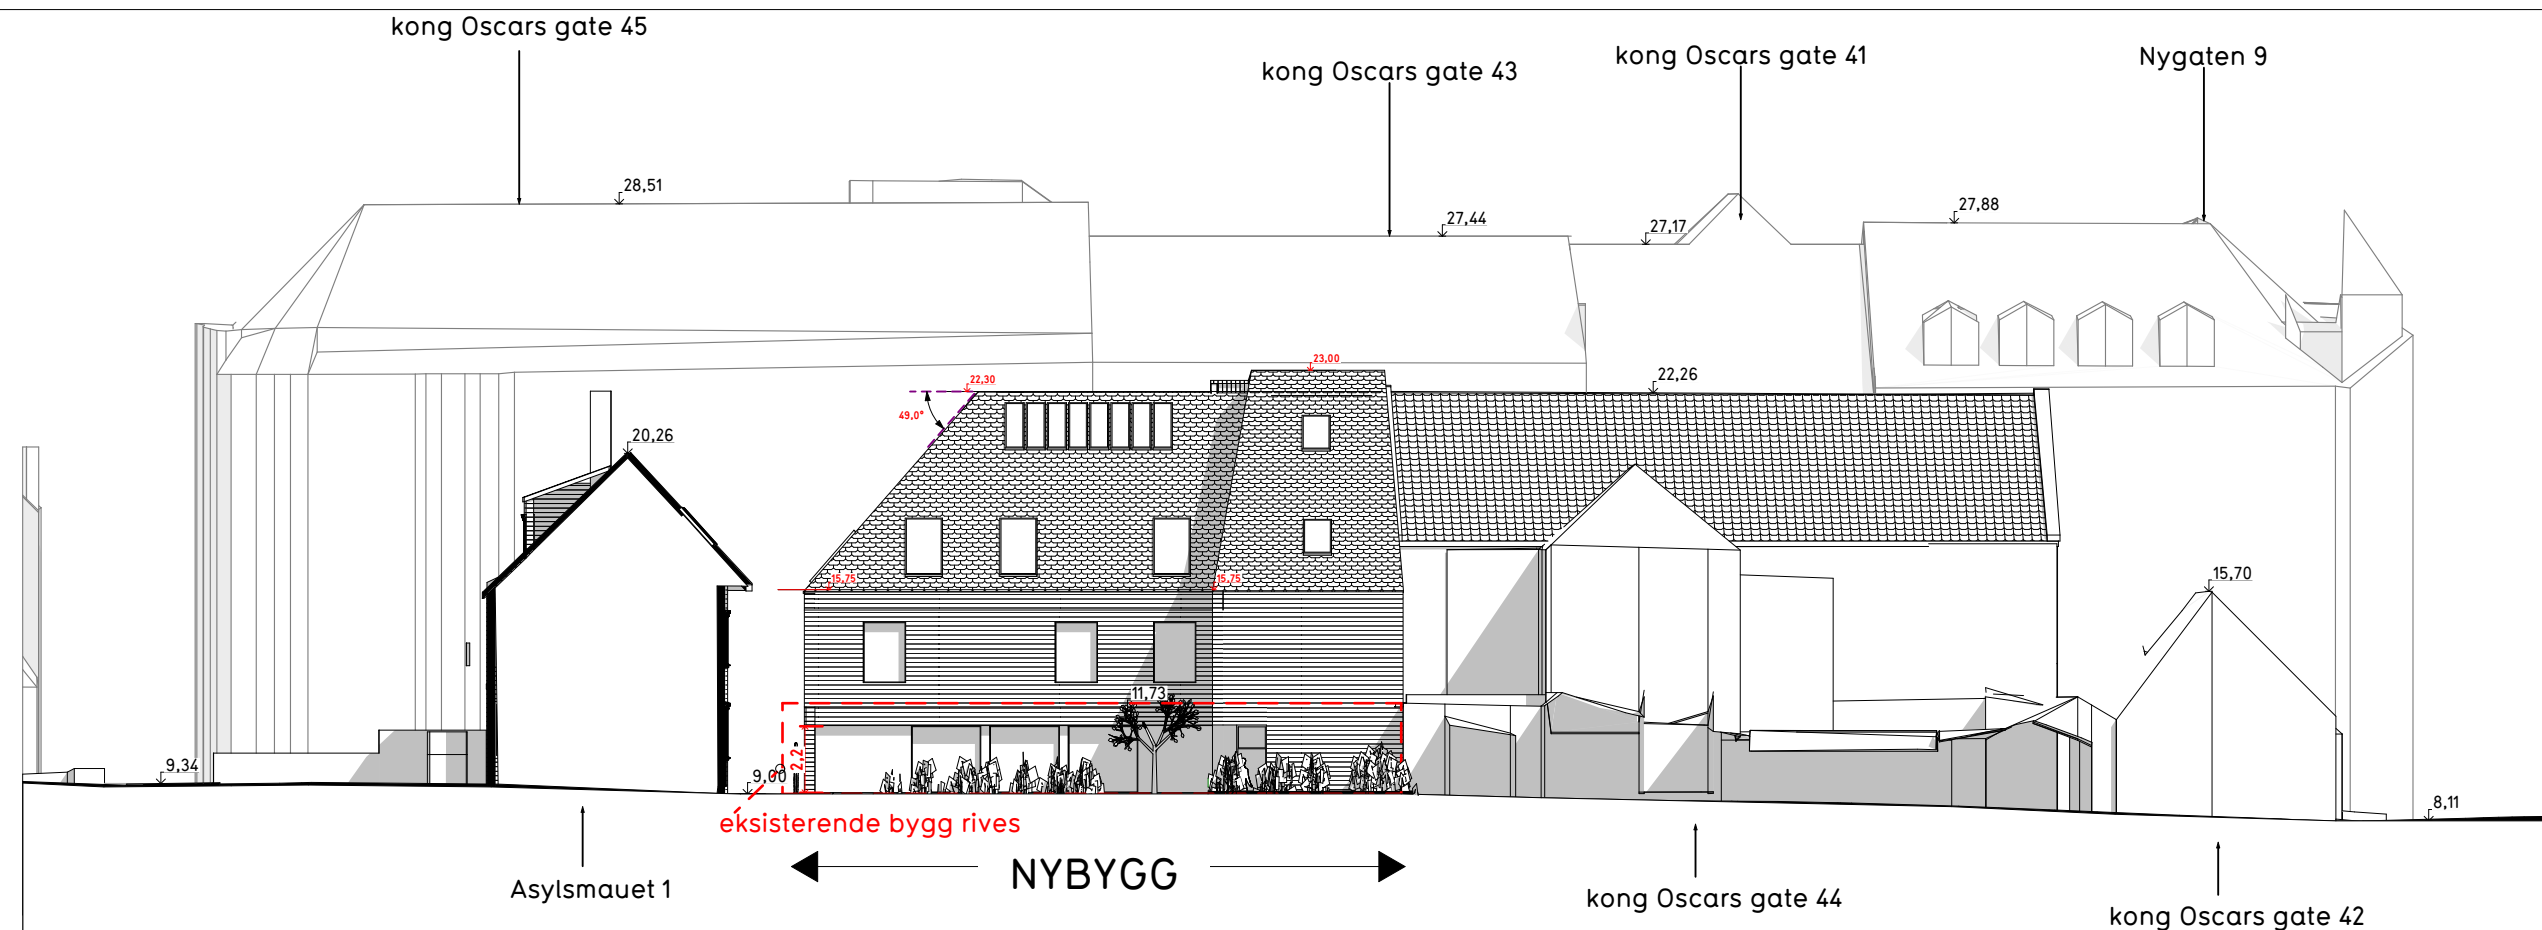

Oppriss 1 - Fasade i bakgården mot Asylplassen 9 og 11 1:250

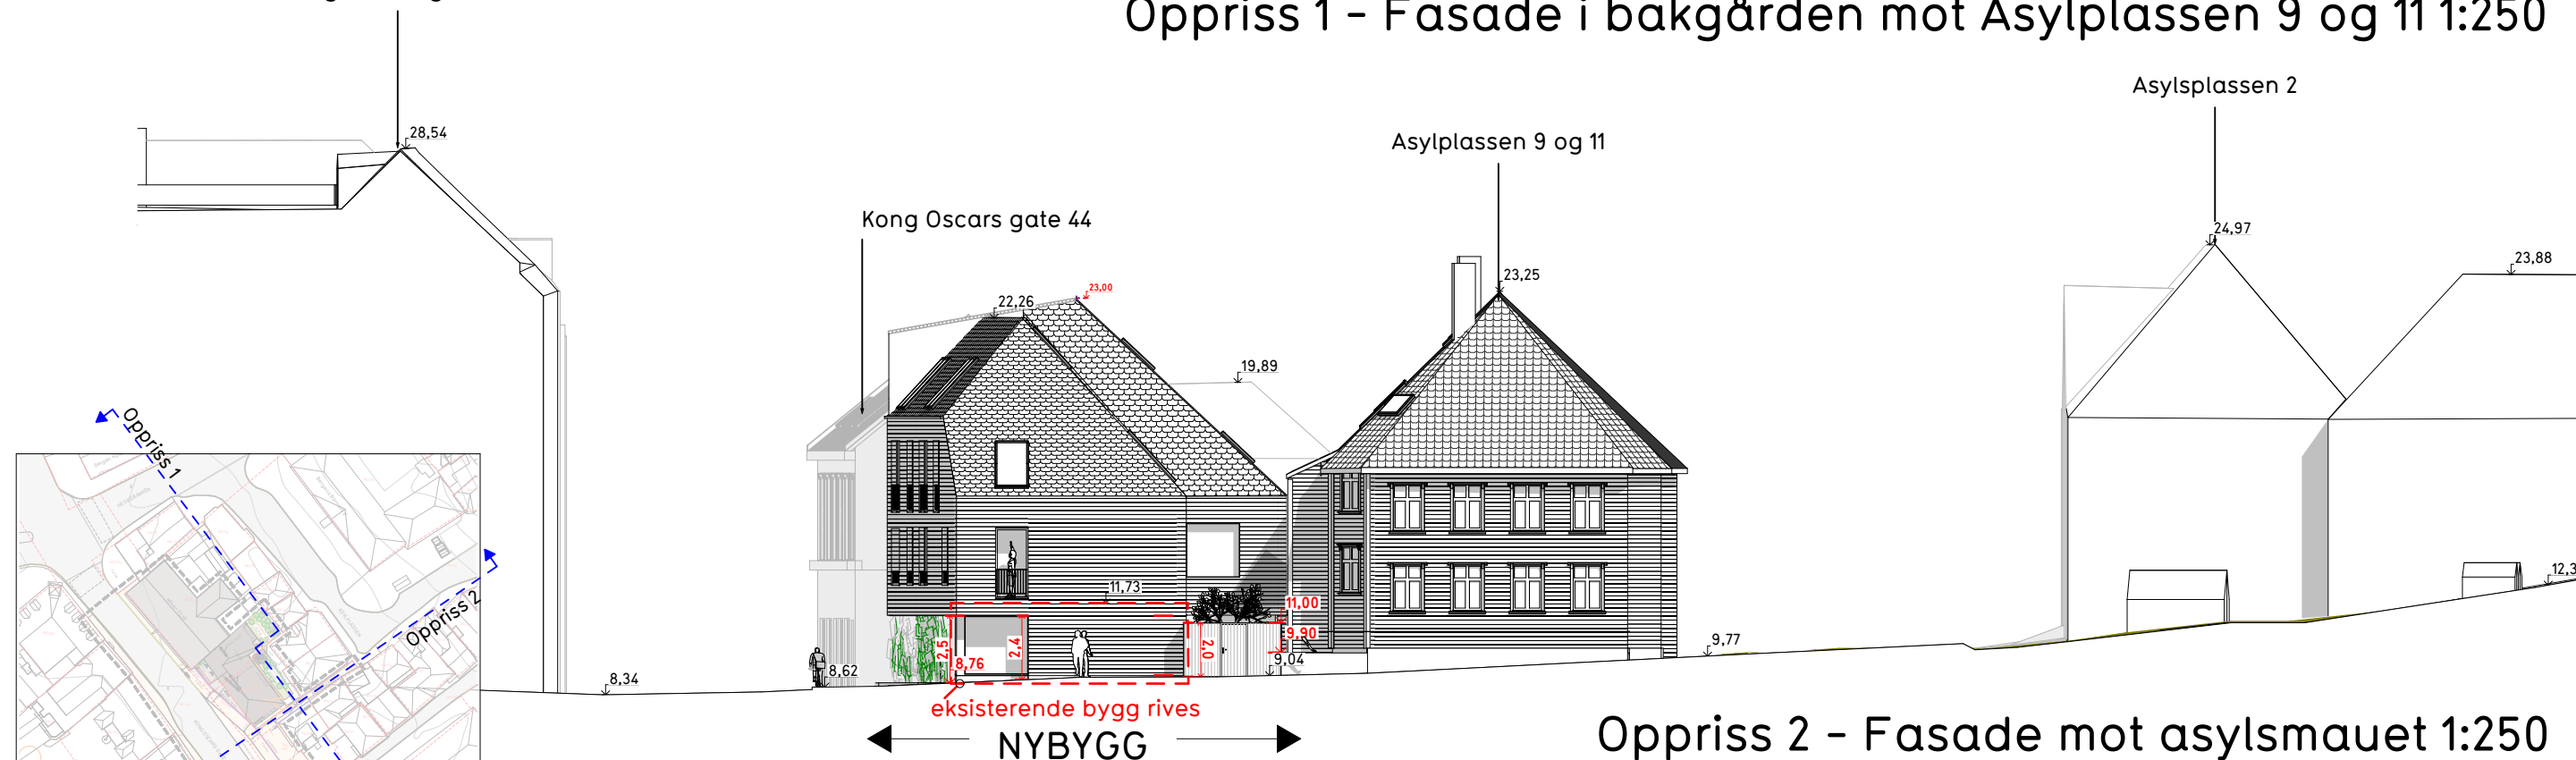

Oppriss 2 - Fasade mot asylmauet 1:250

Plannavn
Bergenhuss, gnr. 166 bnr. 535 m.fl. - Kong Oscars gate 44-48
Fase:
2. gangs behandling
Tegning
Snitt og oppriss 3 Ny situasjon





Plantype
Detaljregulering
Forslagsstiller:
Calmar eiendom 2 AS

Nasjonal plan-ID:
4601 70180000
Dato:
22.10.2024
Tegningsnr:
B3
Mål
A3/1:250

Saksnummer PBE Bergen kommune:
202220614 (20191936)
Tegner: MN
Kontr: MAA
Ans: MN
Rev. ID
--

ENTIL
ARKIT
EKTER

55 30 48 80 www.entilen-arkitekter.no

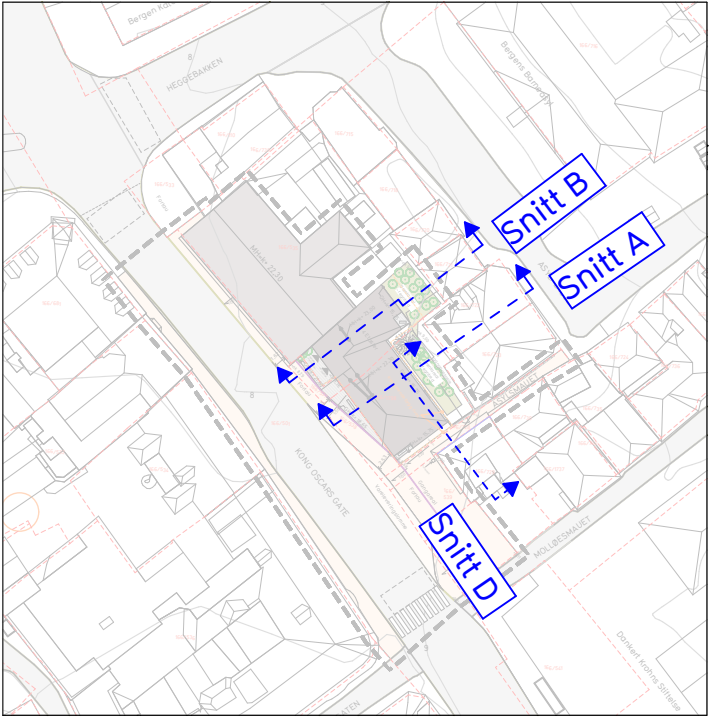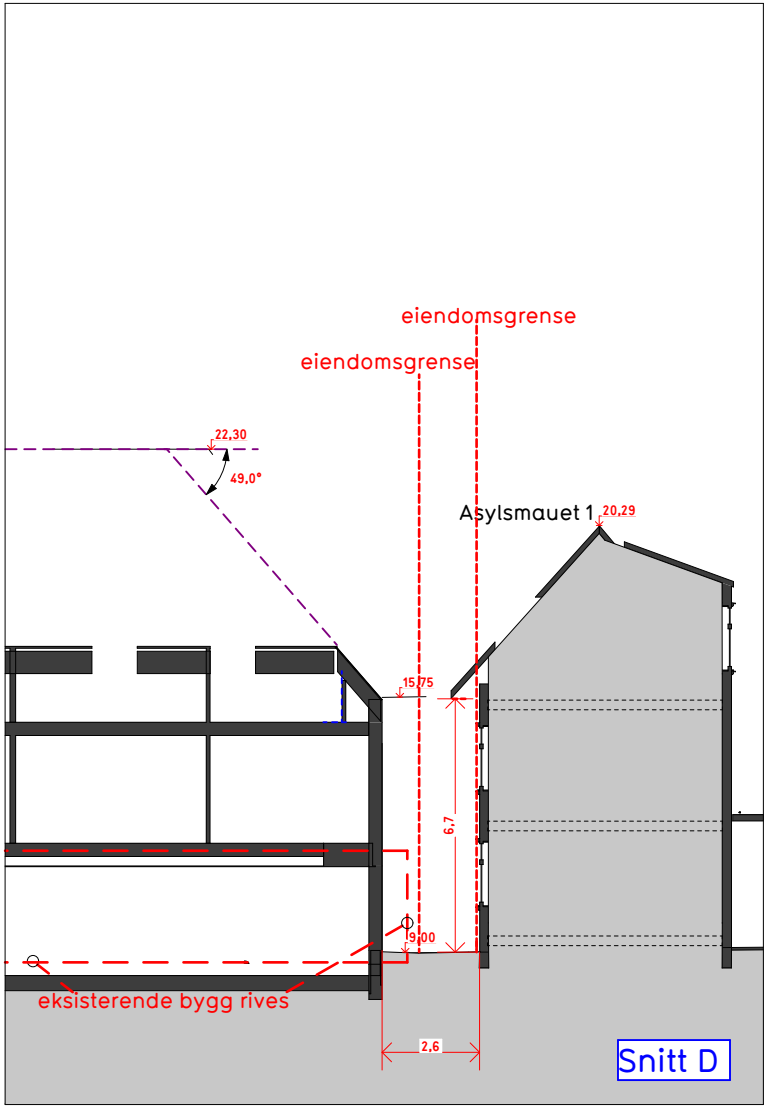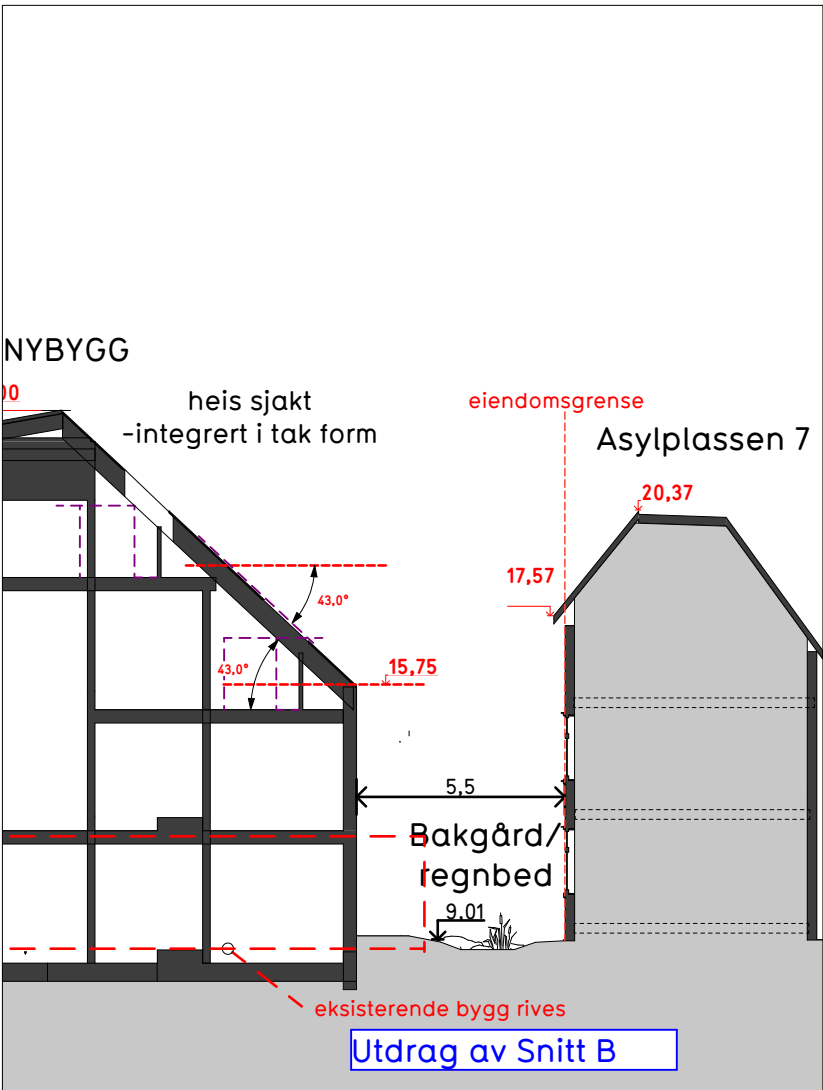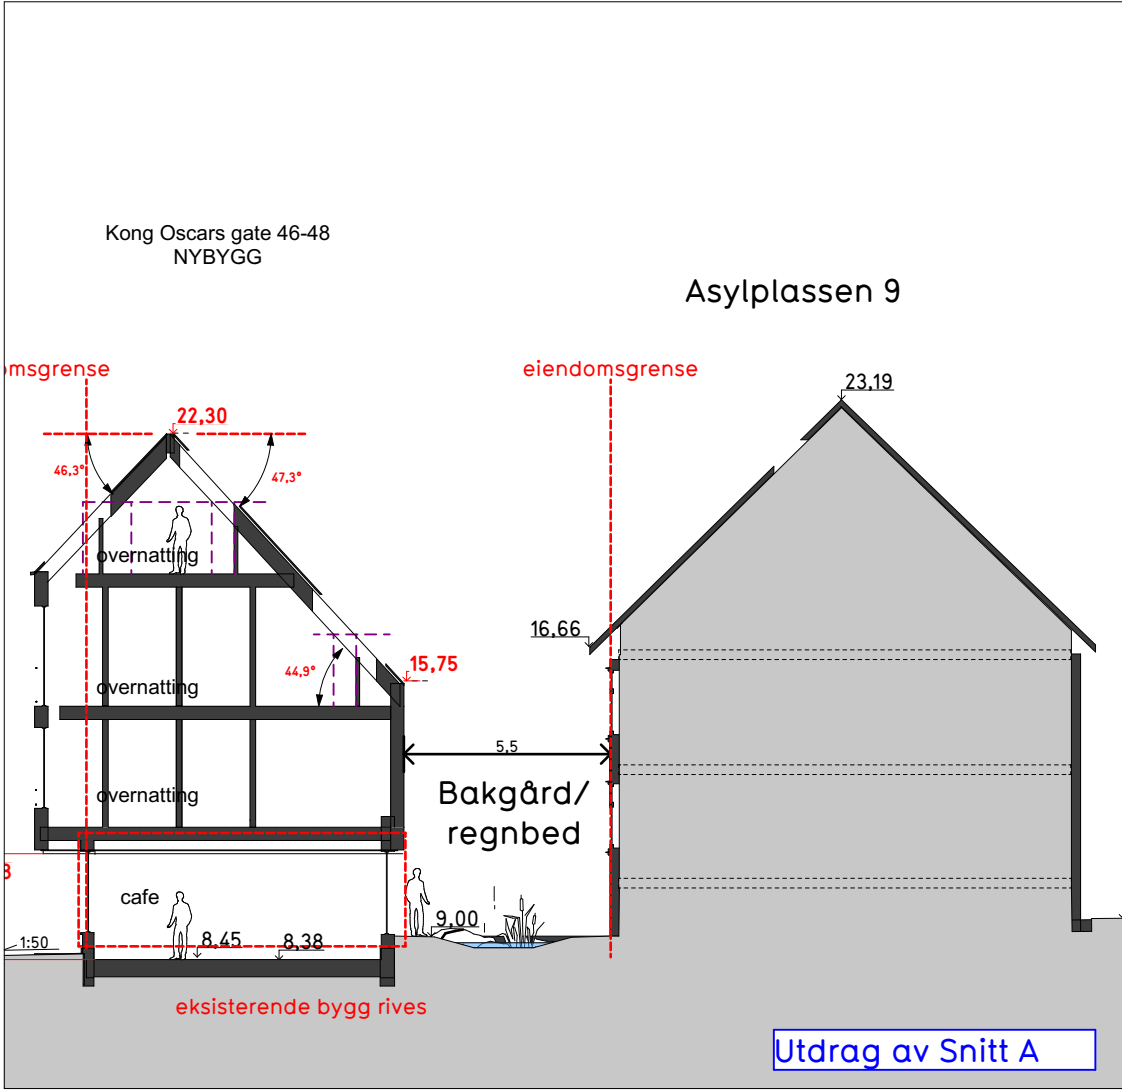

Plannavn
Bergenhuss, gnr. 166 bnr. 535 m.fl. - Kong Oscars gate 44-48

Fase:
2. gangs behandling

Tegning
Snitt og oppriss 4 Ny situasjon

Plantype
Detaljregulering

Forslagsstiller:
Calmar eiendom 2 AS

Nasjonal plan-ID:
4601 70180000

Dato:
22.10.2024

Tegningsnr:
B4

Internt prosjektnummer:
1919

Mål
A3/1:200,

Saksnummer PBE Bergen kommune:
202220614 (20191936)

Tegner: MN

Kontr: MAA

Ans: MN

Rev. ID
--

ENTIL
ARKIT
EKTER

55 30 48 80 www.entil-arkitekter.no