


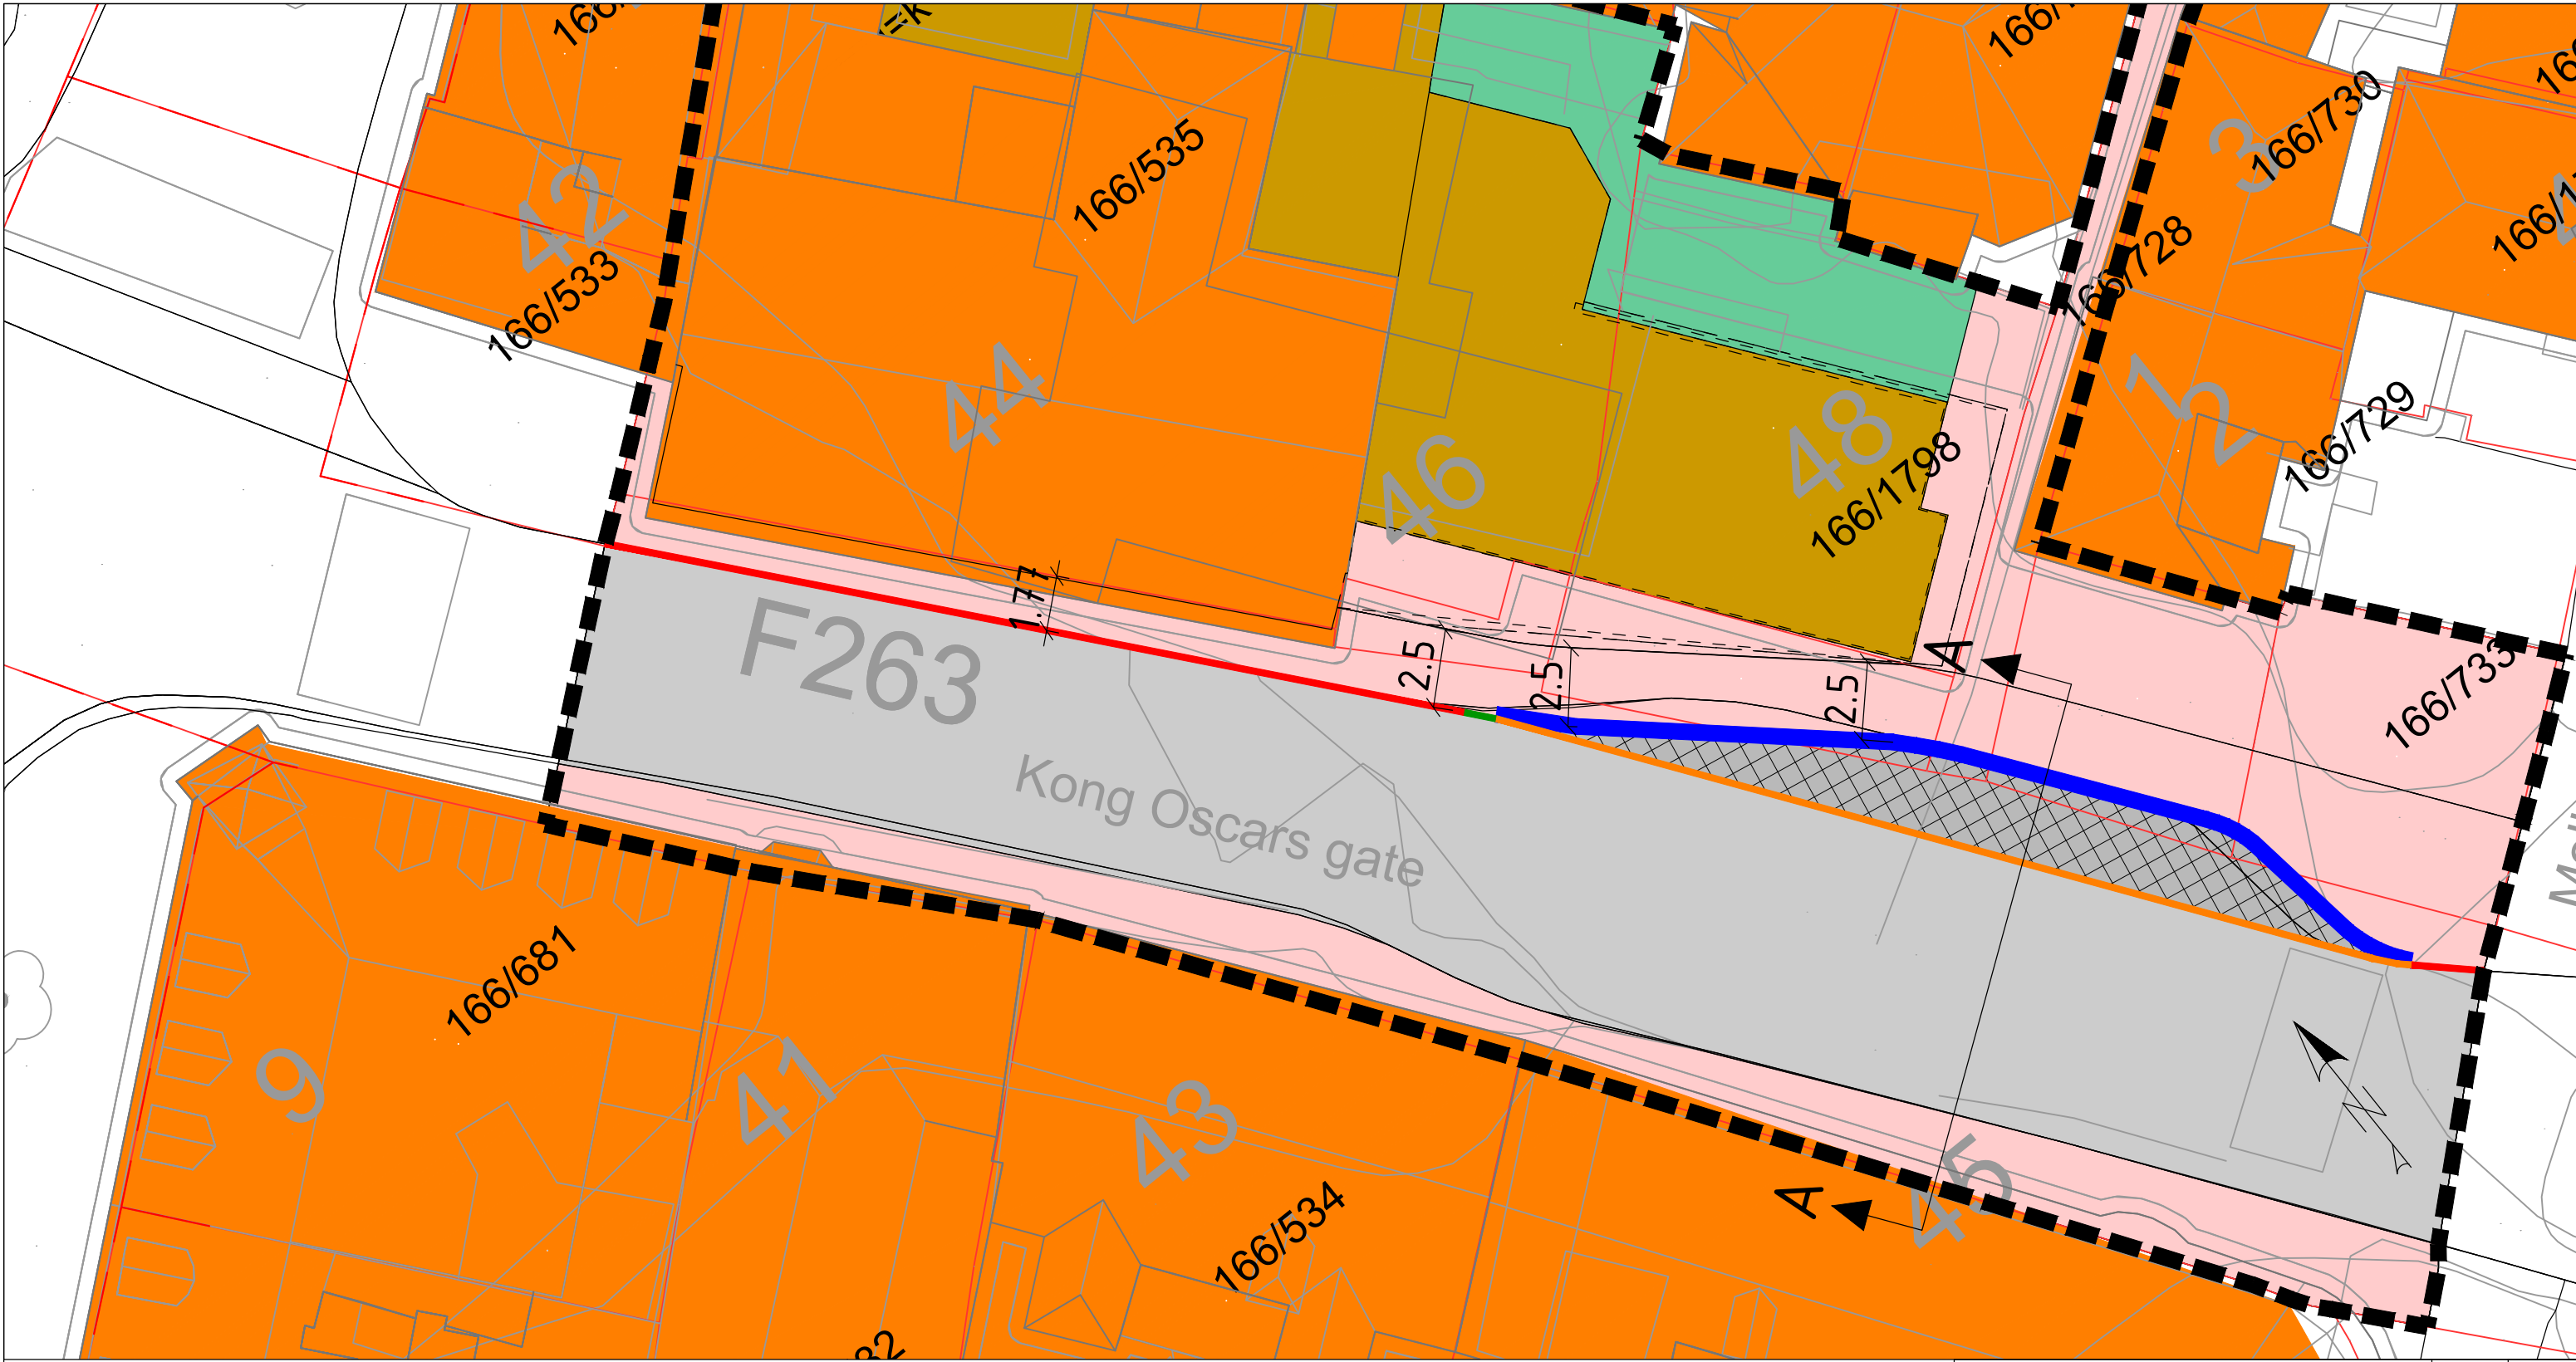

Teiknforklaring

Område for varelevering

Kantstein VIS2

Kantstein som skille mellom stoppsone og fortau, legges i samme høgd som fortau




Kantstein, overgangstein til eksisterande, 1 meter

Kantstein, eksisterande beholdes



En til En Arkitekter		Format	A3
Bergen kommune, gnr 166 bnr 535		Målestokk	1:200 m
Kong Oscars gate 44-48		Dato	03.07.2023
		Tegnet av	TA
Oversiktsteikning		Fagkontroll	ABj
Overgang varelevering - fortau		Godkjent av	
Tegningsstatus	Foreløpig tegning	SAK NR.	
 BYGGADMINISTRASJON Harald Bjørndal a.s.		TEGN.NR.	E1
		REV. NR	
PROSJEKTADMINISTRASJON-REGULERING-KOMMUNALTEKNISK PLANLEGGING 5640 EIKELANDSOSEN TLF 56581130 E-post: post@byggadmin.no			


05. Jul 2023 T-Snitt regulerte areal.dwg

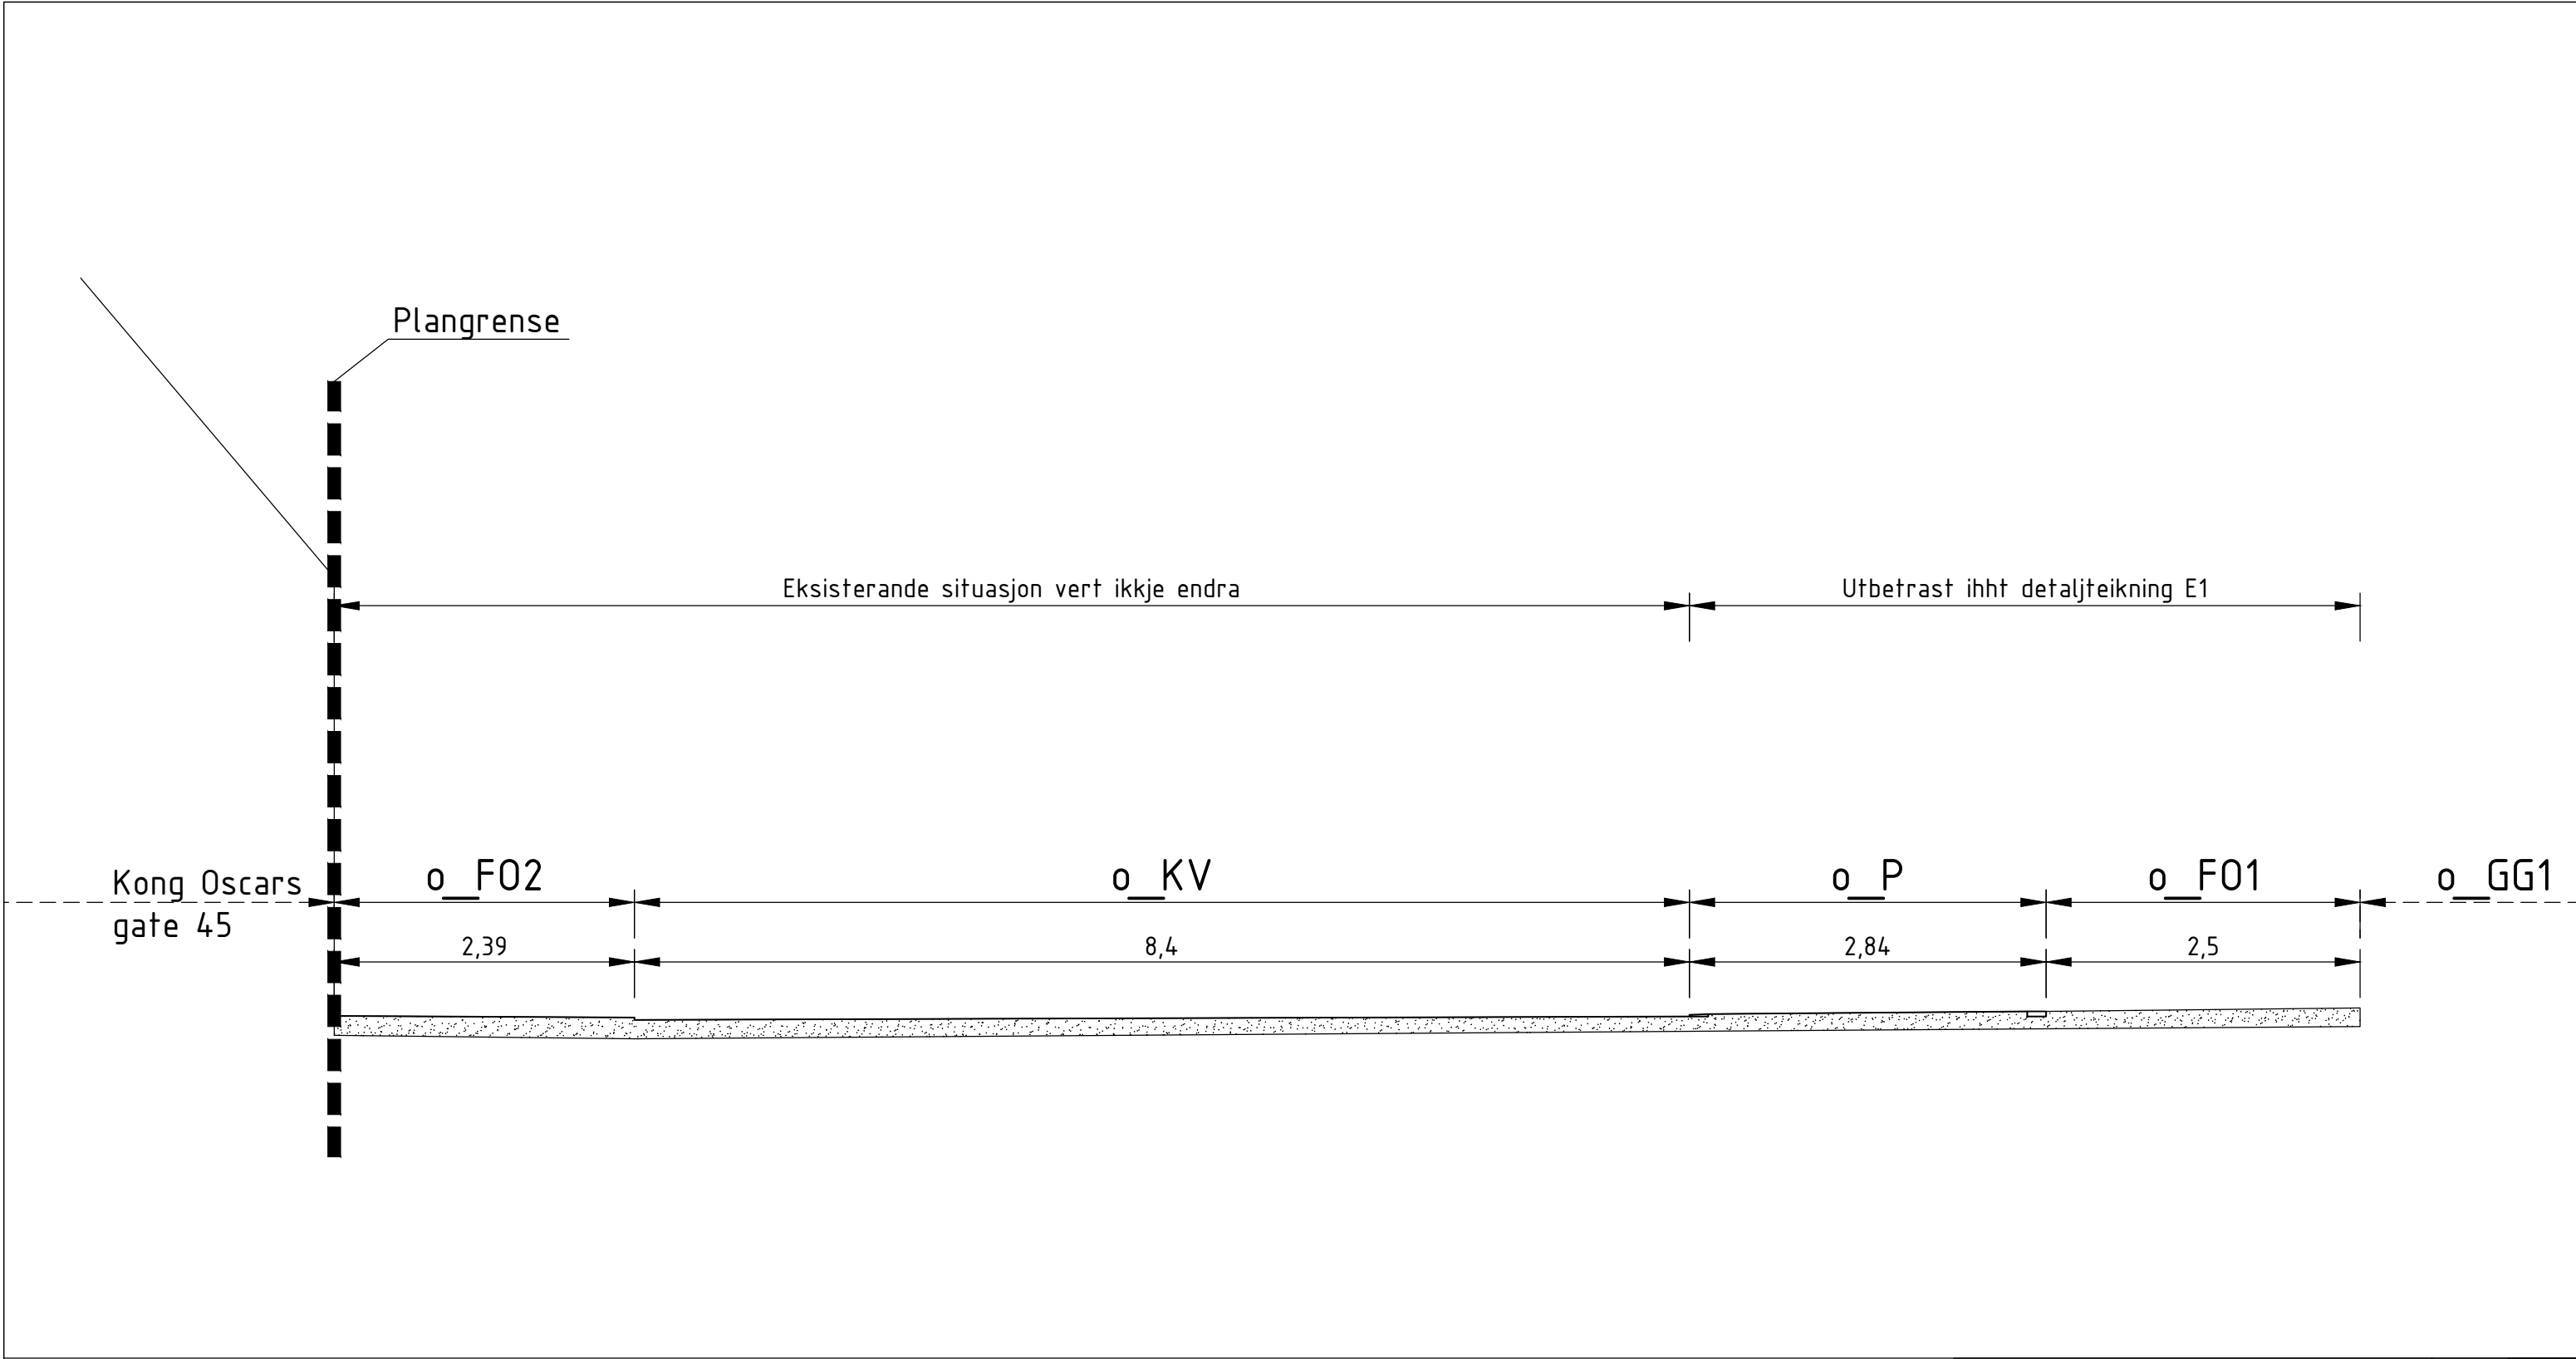

En til En Arkitekter		Format	A3
Bergen kommune, gnr 166 bnr 535		Målestokk	1:20
Kong Oscars gate 44-48		Dato	03.07.2023
		Tegnet av	TA
Snit A-A		Fagkontroll	ABj
		Godkjent av	
Tegningsstatus	Foreløpig tegning	SAK NR.	
BYGGADMINISTRASJON Harald Bjørndal a.s. PROSJEKTADMINISTRASJON-REGULERING-KOMMUNALTEKNISK PLANLEGGING 5640 EIKELANDSOSEN TLF 56581130 E-post: post@byggadmin.no		TEGN.NR.	F1
		REV. NR	

Prinsippskisse

Detalj kantstein VIS 20 mm
Stoppsonsone for varelevering

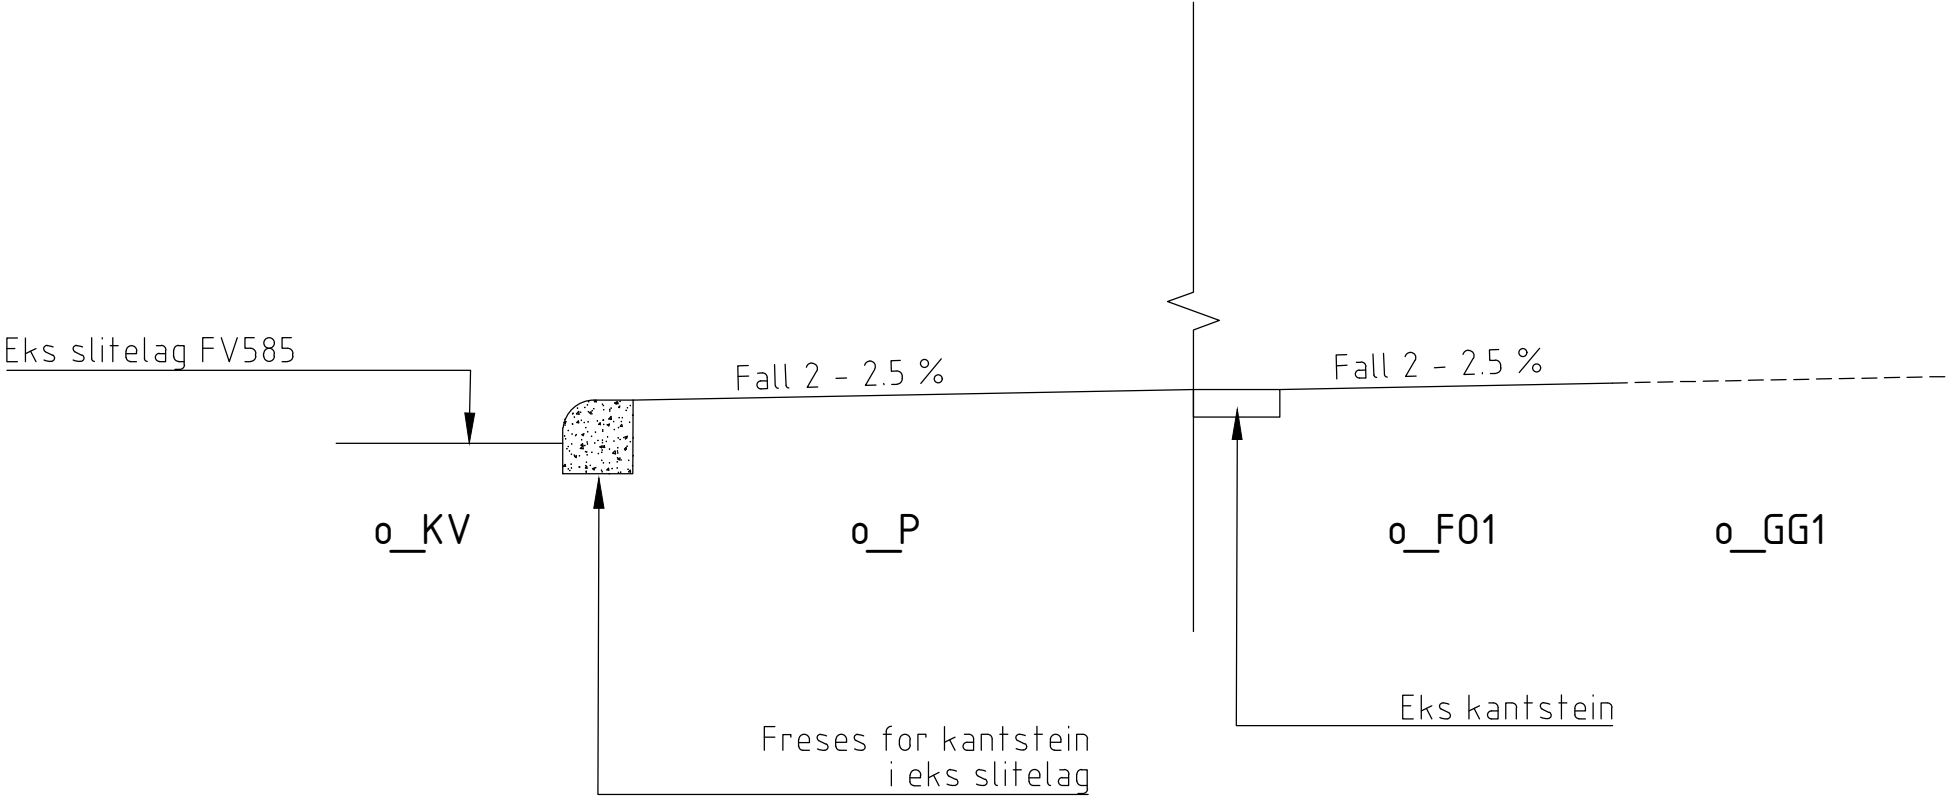

05. Jul 2023 T-Snitt regulerte areal.dwg

En til En Arkitekt		Format	A3
Bergen kommune, gnr 166 bnr 535		Målestokk	
Kong Oscars gate 44-48		Dato	05.07.2023
		Tegnet av	TA
Prinsippskisse		Fagkontroll	ABj
		Godkjent av	
Tegningsstatus	Foreløpig tegning	SAK NR.	
BYGGADMINISTRASJON Harald Bjørndal a.s PROSJEKTADMINISTRASJON-REGULERING-KOMMUNALTEKNISK PLANLEGGING 5640 EIKELANDSOSEN TLF 56581130 E-post: post@byggadmin.no		TEGN.NR.	F2
		REV. NR	