


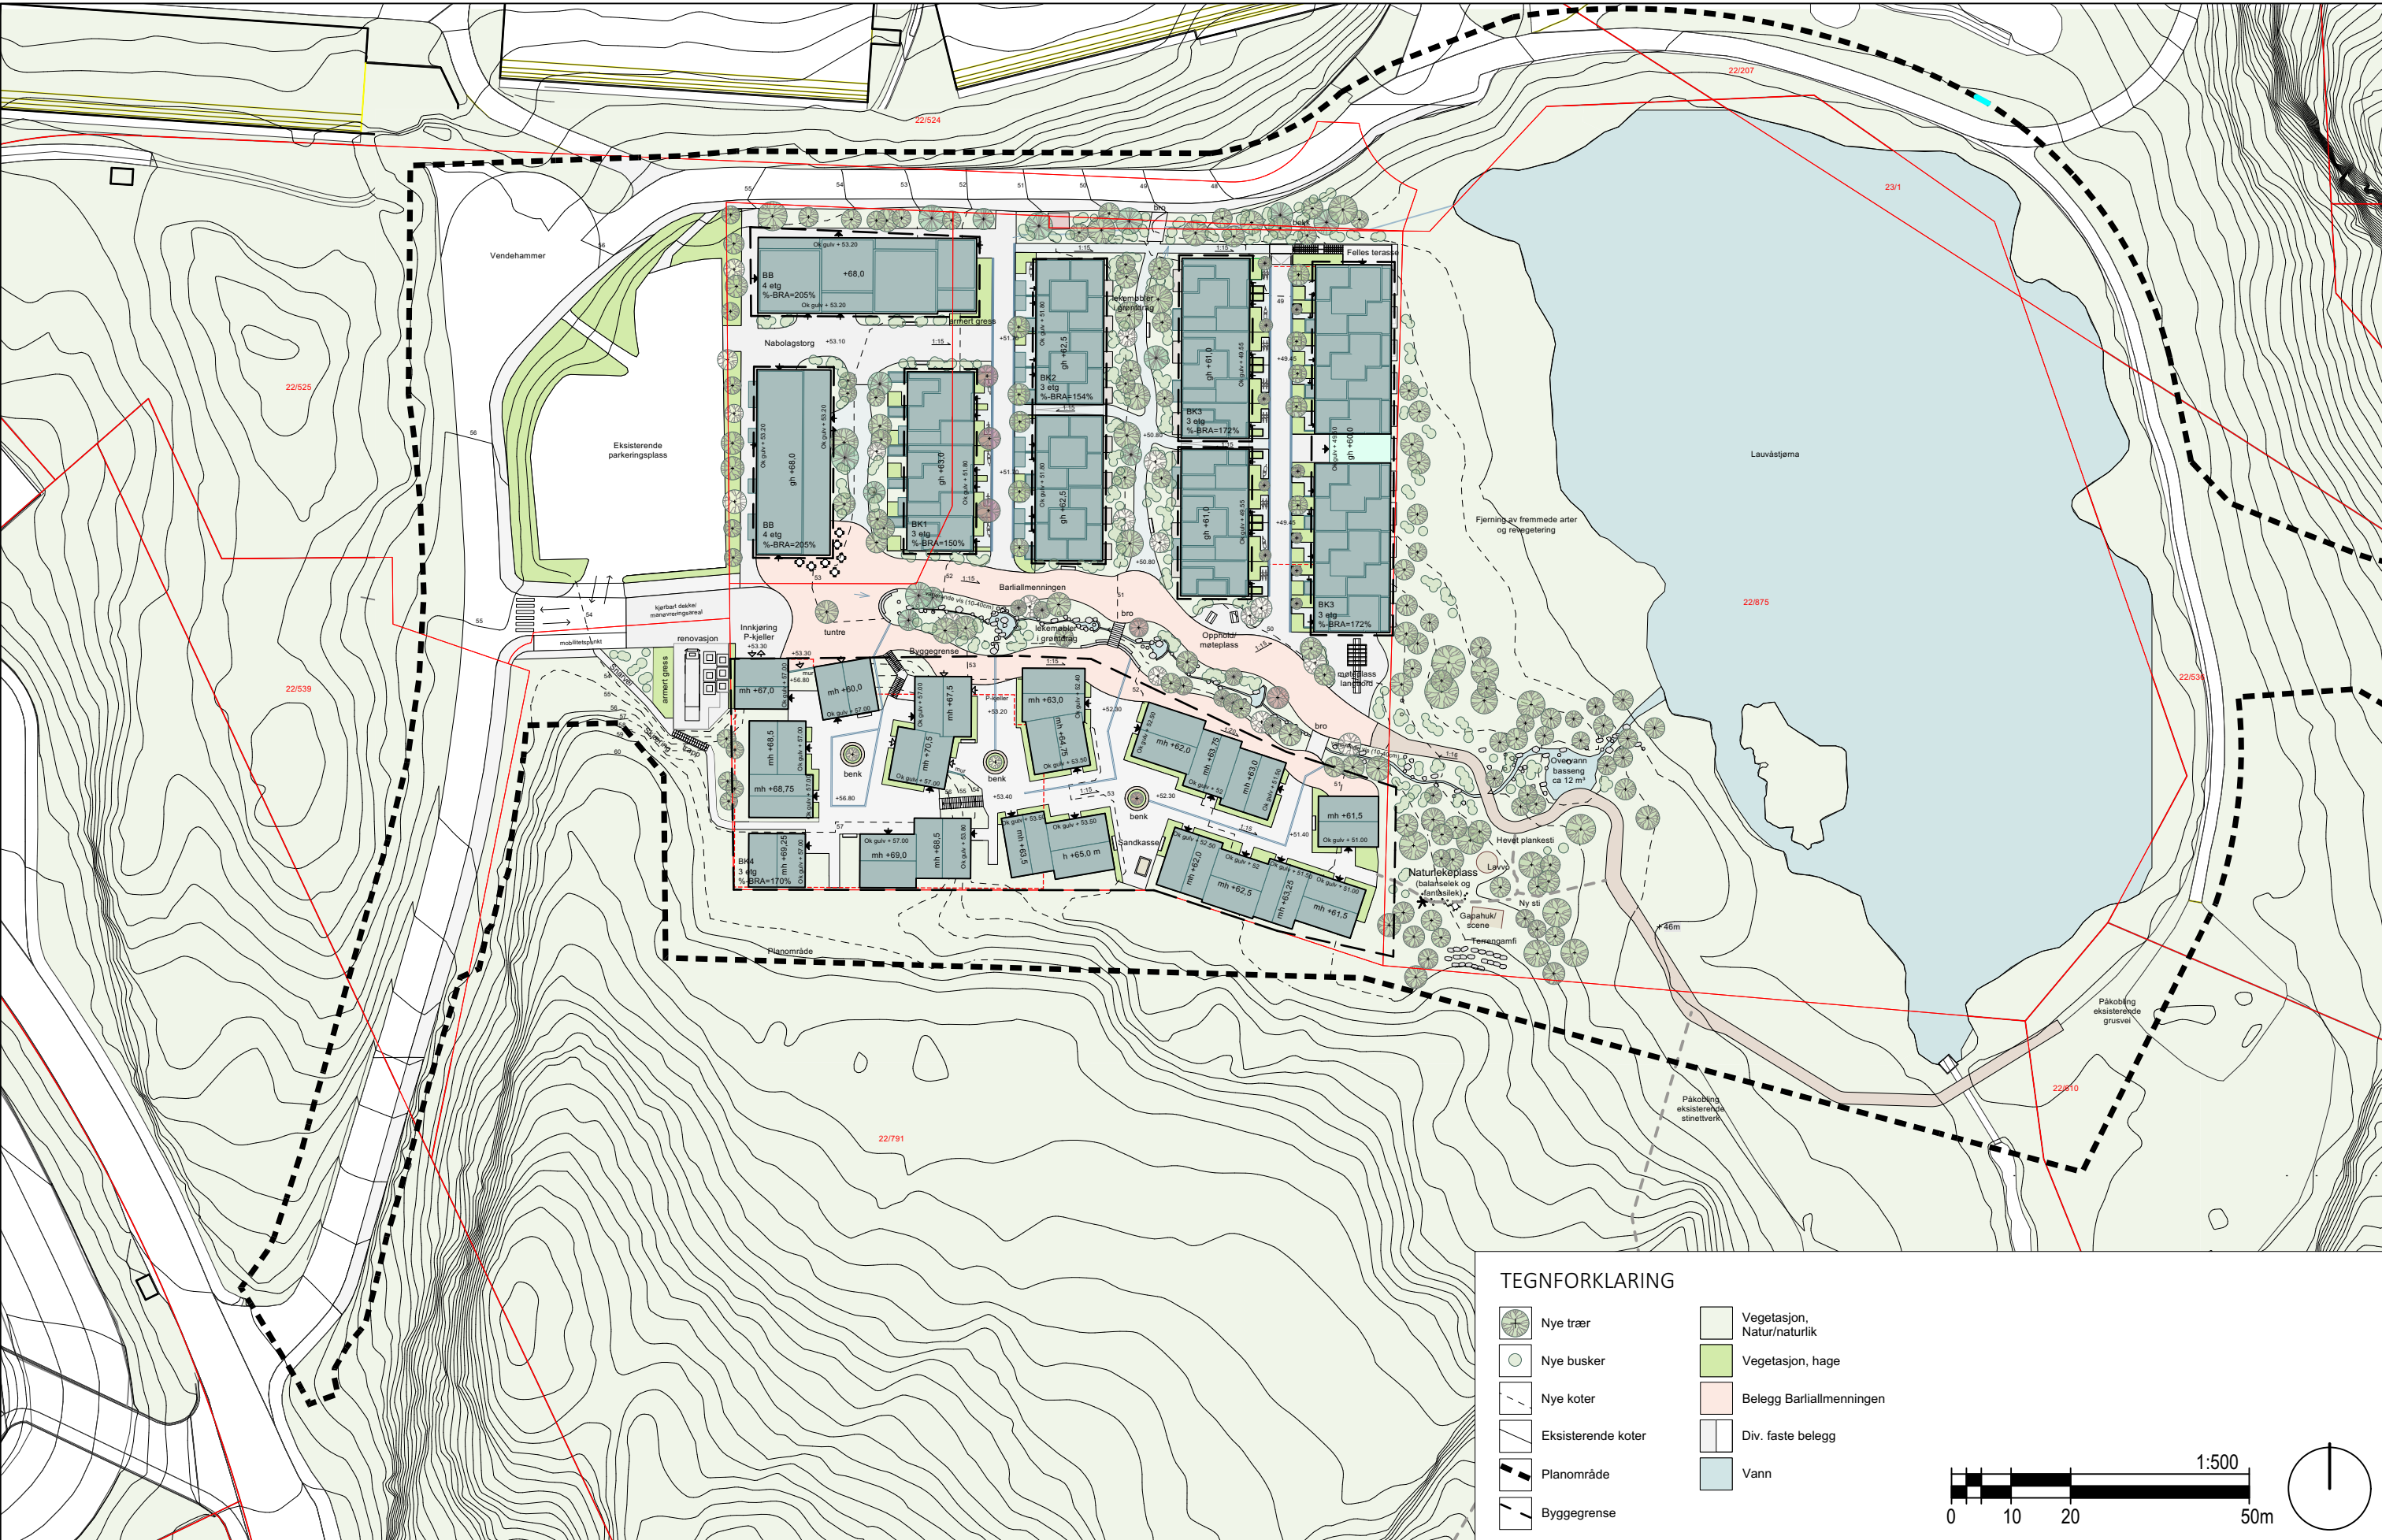

LINK Arkitektur

www.linkarkitektur.com

Besøksadresse: Kirkegata 4, N-0153 Oslo
Postadresse: Postboks 383, N-0102 Oslo
+47 21 52 22 00

ILLUSTRASJONSPLAN 1:500 (A1)

Målestokk 1:500 (A1) / 1:1000 (A3) / Dato 16.09.2024

Barliveien 21 | Tegningsnummer L-001
Oppdragsnummer 16200581 | Tegnet AL | Kontroll IG | Ansv IFV