

BLMcloud - LINK arkitektur - BLMcloudNorge\Projects\Bergen\Byutvikling\Plan\1620561 Barliveien-Skisseprosjekt\NTM



Eksisterende situasjon

- ☐ Eksisterende bolig hus
- ☐ Eksisterende bygg - rives
- ☐ Eksisterende garasje - transformeres
- ☐ Midlertidig bygg - fjernet



Ny situasjon


- ☐ Eksisterende bolig hus
- ☐ Nye bygg

BLMcloud - LINK arkitektur - BLMcloudNorge\Projects\Bergen\Byutvikling\Plan\1620561 Barliveien-Skisseprosjekt\NTM



Eksisterende situasjon


- ☐ Eksisterende bolig hus
- ☐ Eksisterende bygg - rives
- ☐ Eksisterende garasje - transformeres
- ☐ Midlertidig bygg - fjernet

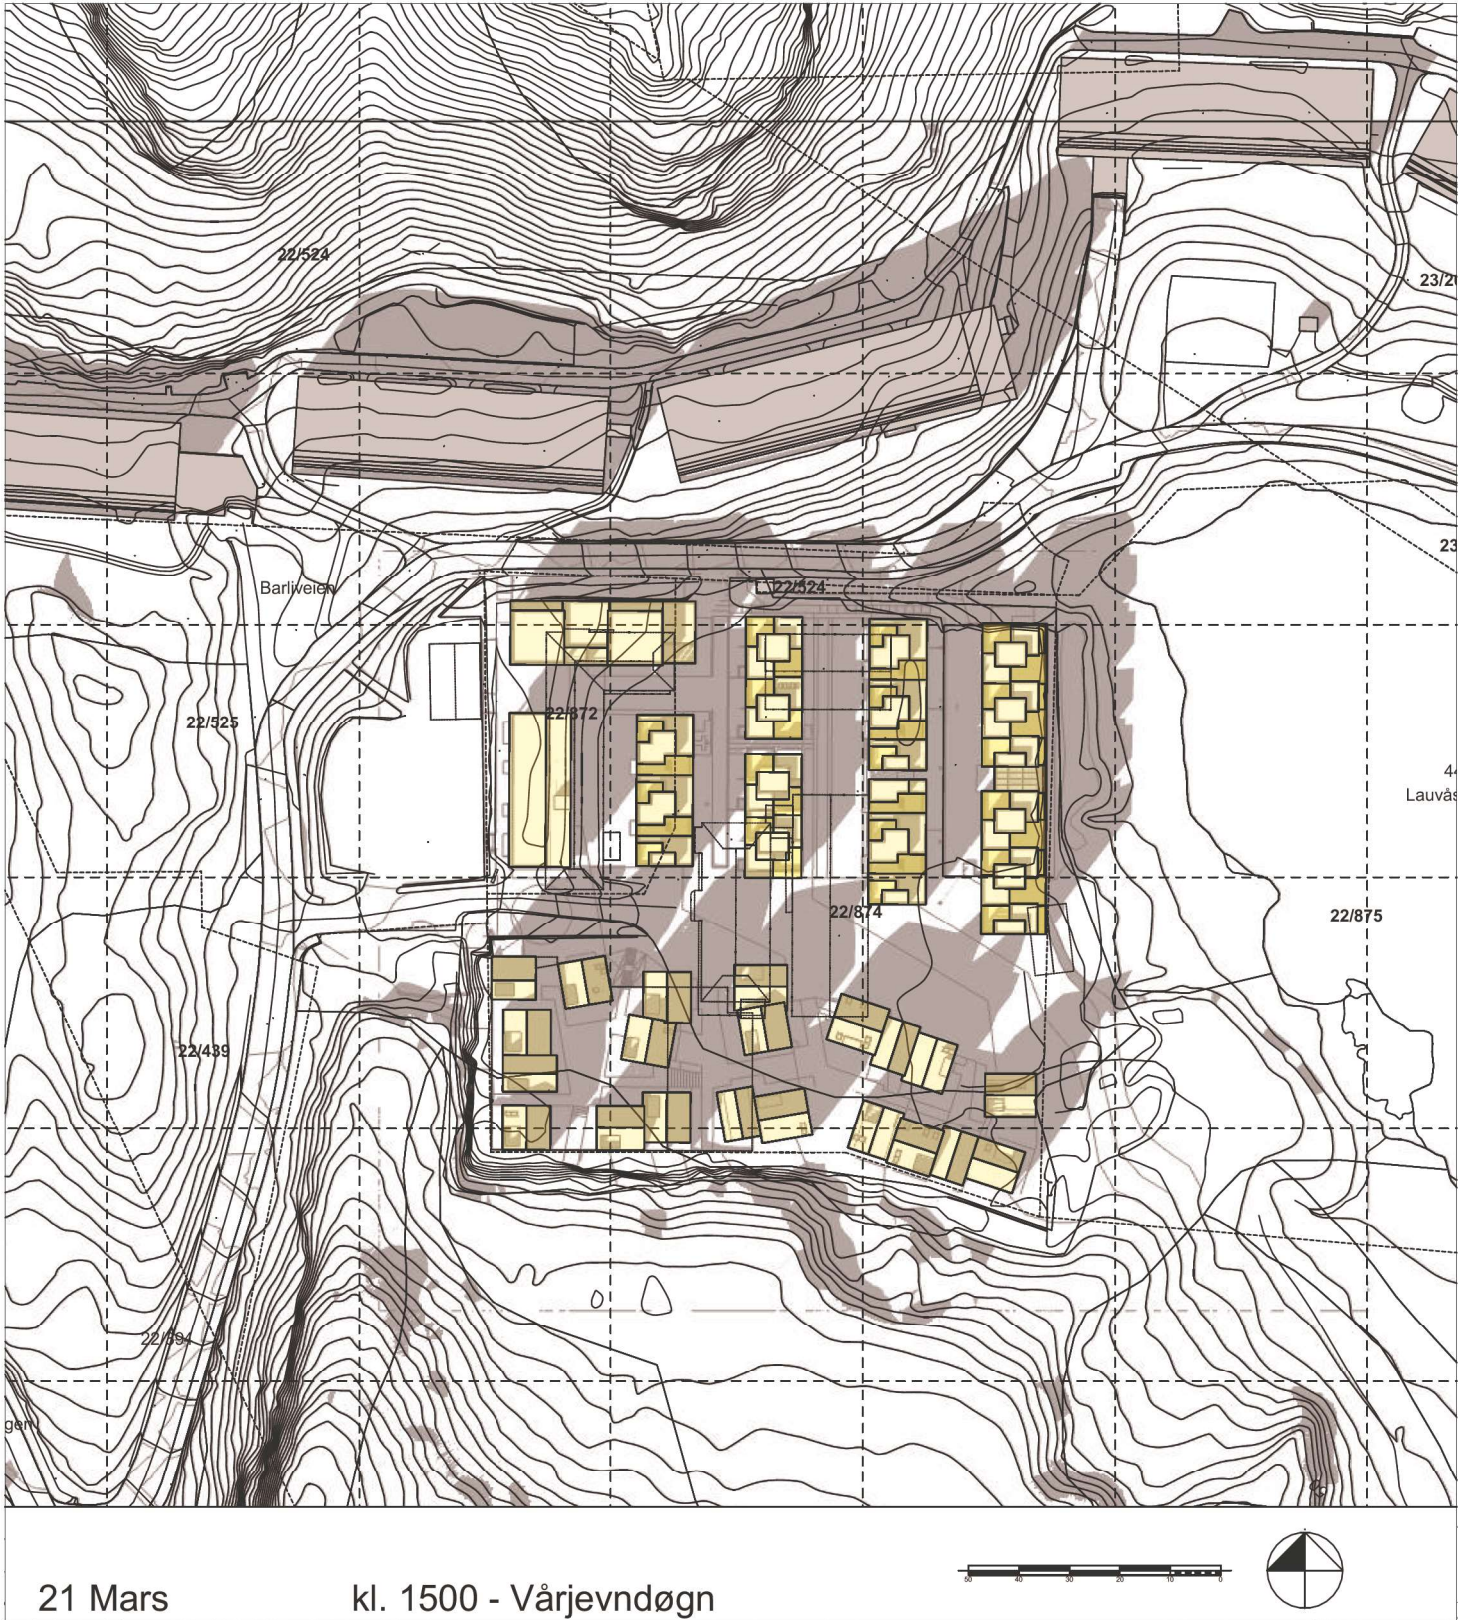

Ny situasjon

- ☐ Eksisterende bolig hus
- ☐ Nye bygg

BLMcloud - LINK arkitektur - BLMcloudNorge\Projects\Bergen\Byutvikling\Plan\1620561 Barliveien-Skisseprosjekt\NTM

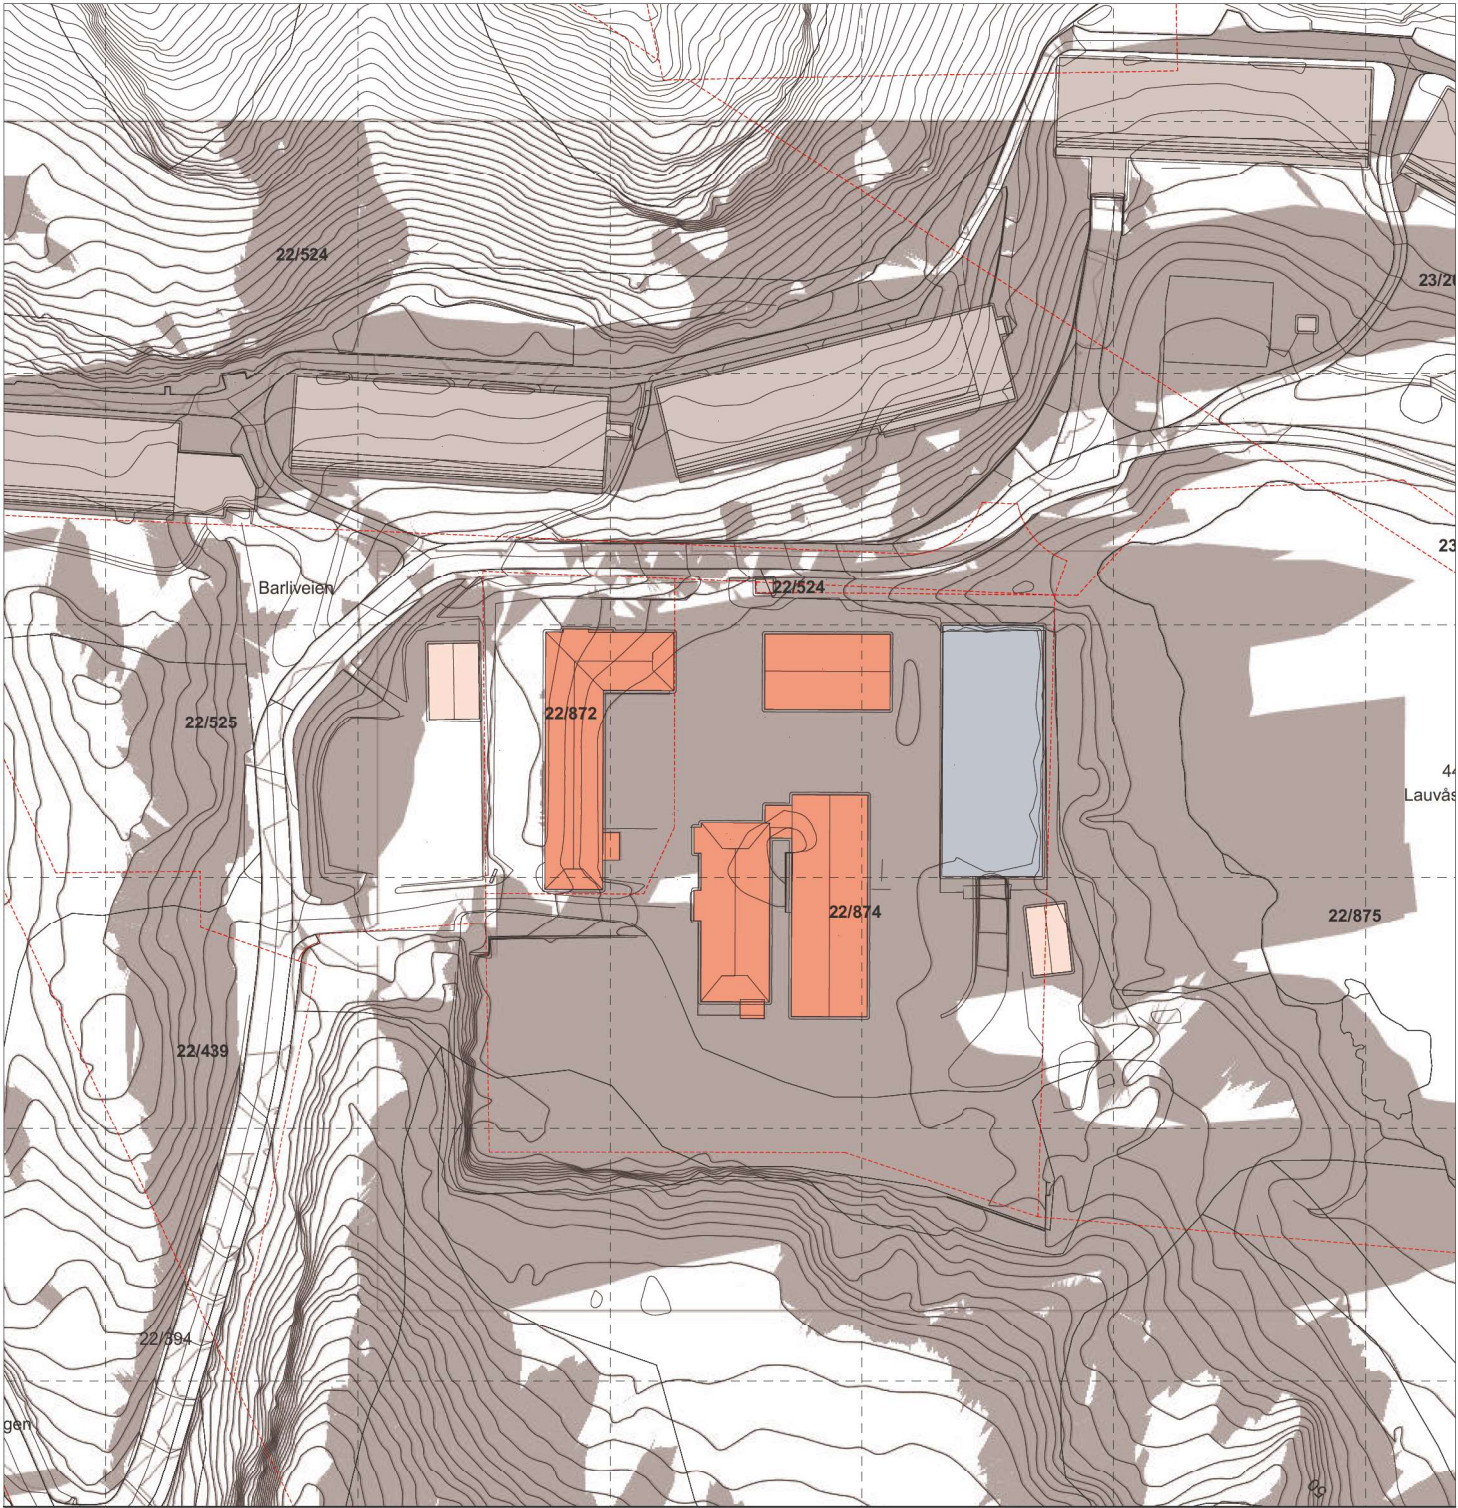


21 Mars kl. 1800 - Vårjevndøgn (solnedgang kl.1750)



Eksisterende situasjon

- ☐ Eksisterende bolig hus
- ☐ Eksisterende bygg - rives
- ☐ Eksisterende garasje - transformeres
- ☐ Midlertidig bygg - fjernet

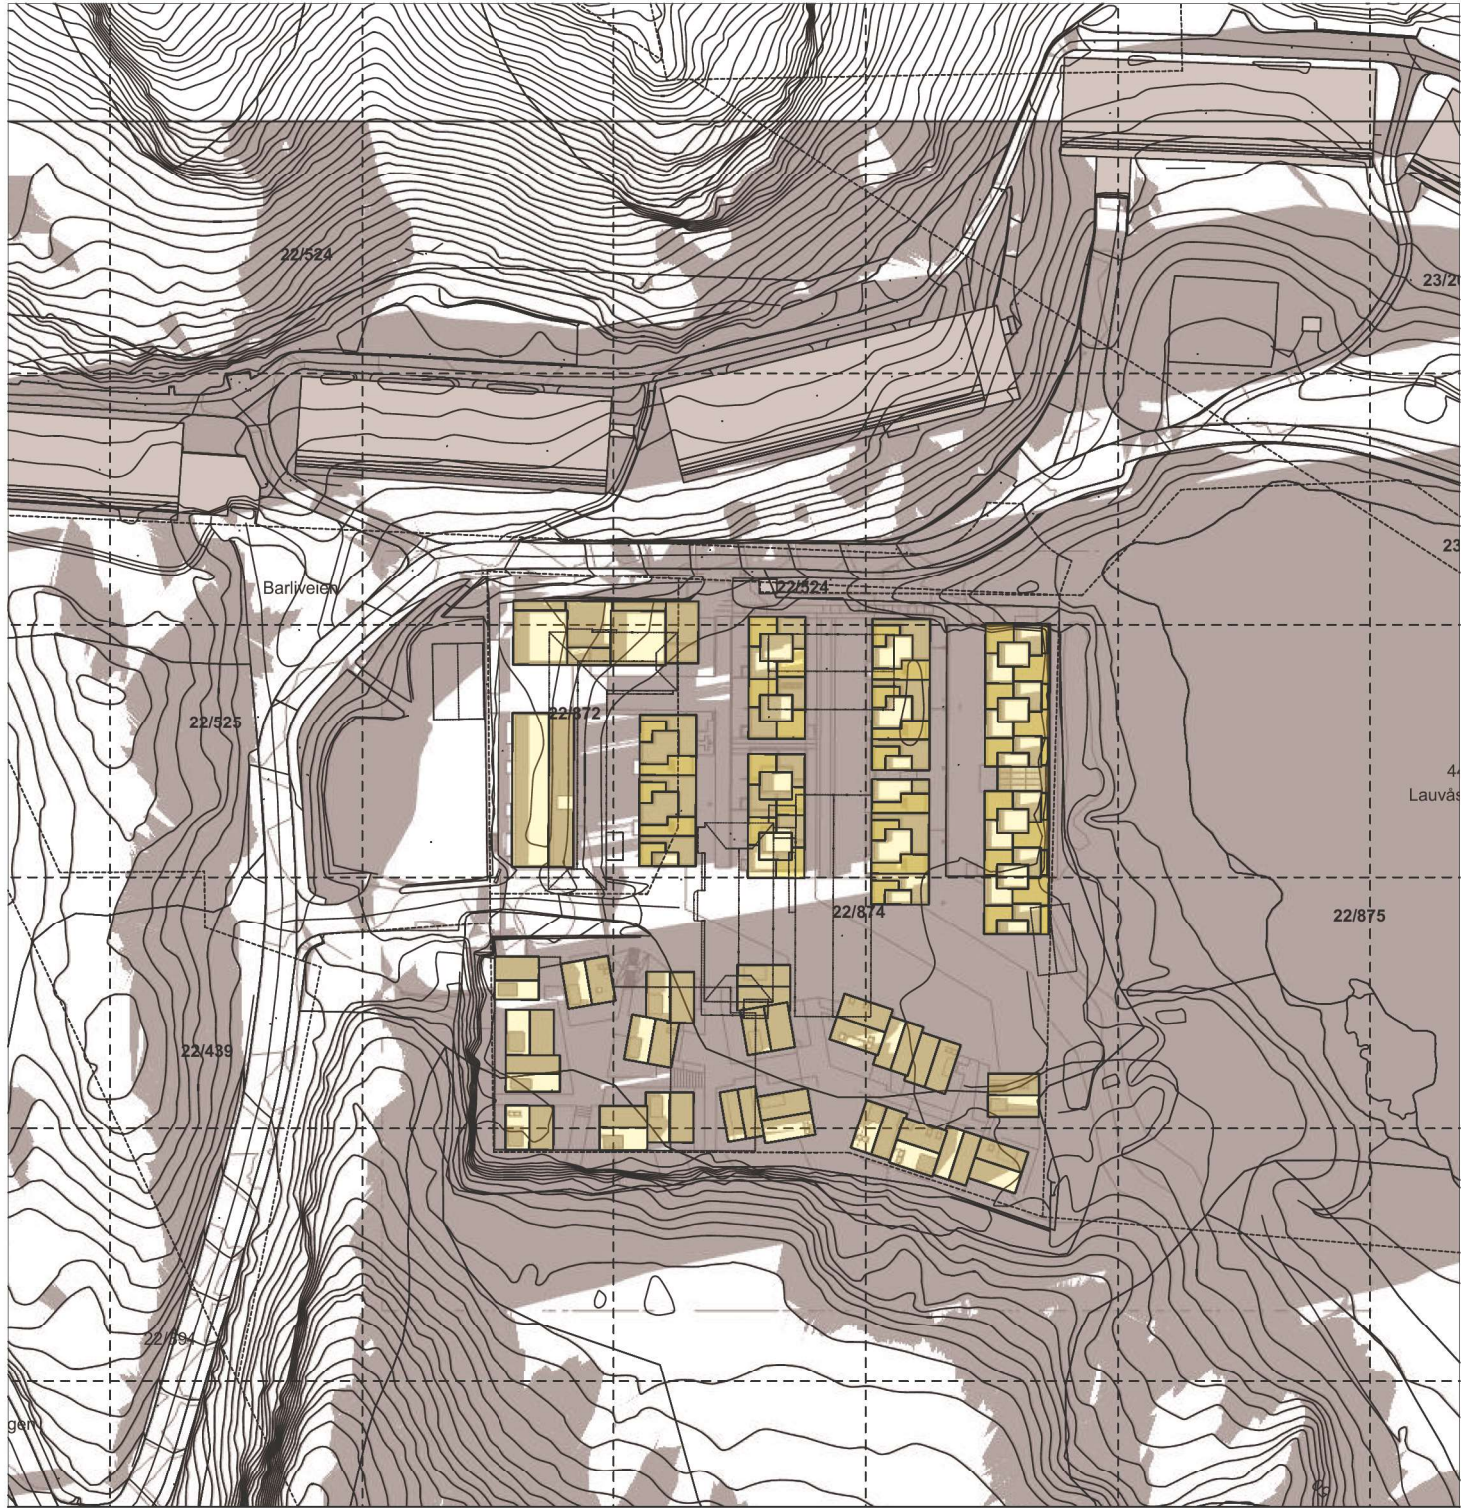


21 Mars kl. 1800 - Vårjevndøgn (solnedgang kl.1750)



Ny situasjon


- ☐ Eksisterende bolig hus
- ☐ Nye bygg

BLMcloud - LINK arkitektur - BLMcloudNorge\Projects\Bergen\Byutvikling\Plan\1620561 Barliveien-Skisseprosjekt\NTM

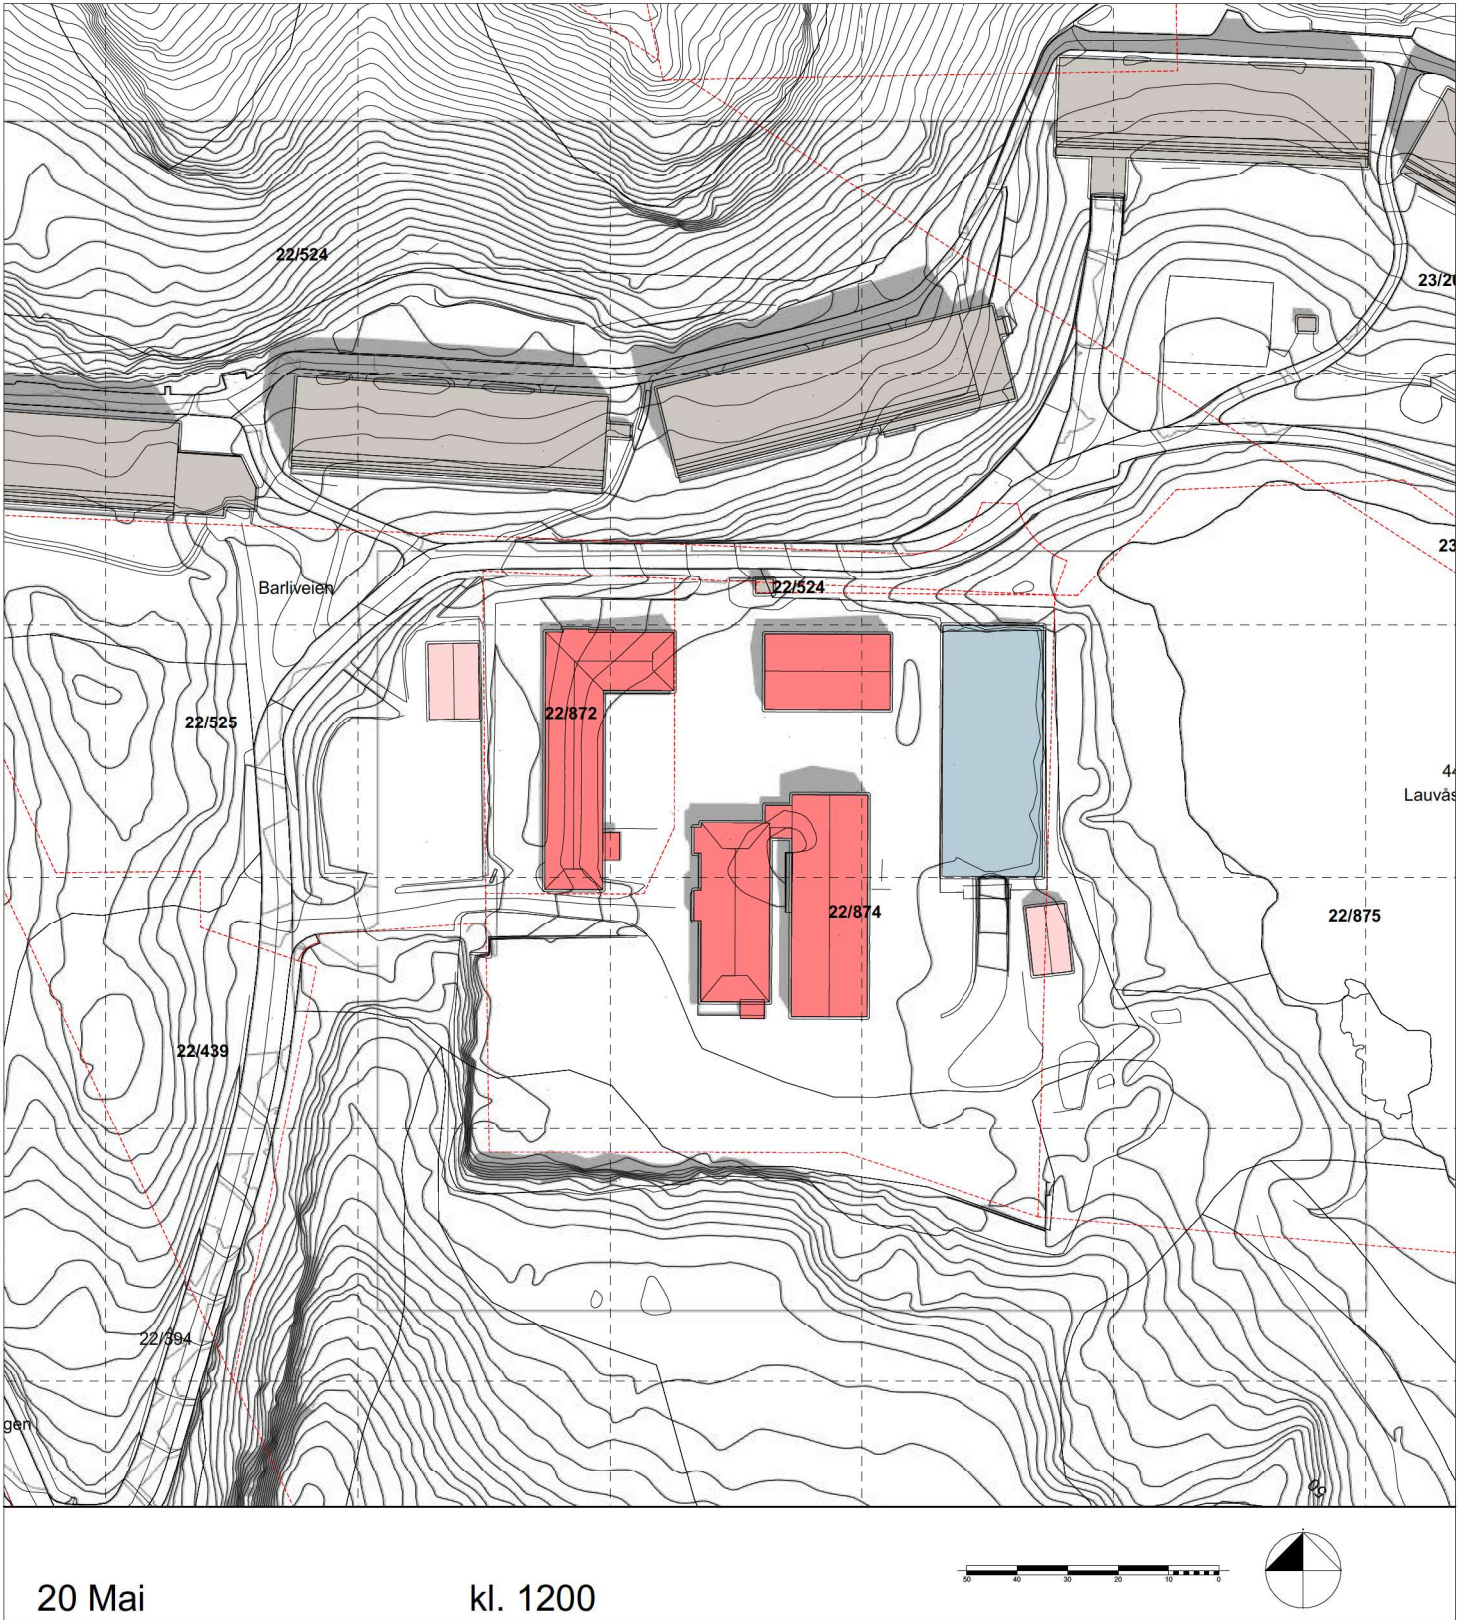

Eksisterende situasjon


- ☐ Eksisterende bolig hus
- ☒ Eksisterende bygg - rives
- ☒ Eksisterende garasje - transformeres
- ☐ Midlertidig bygg - fjernet

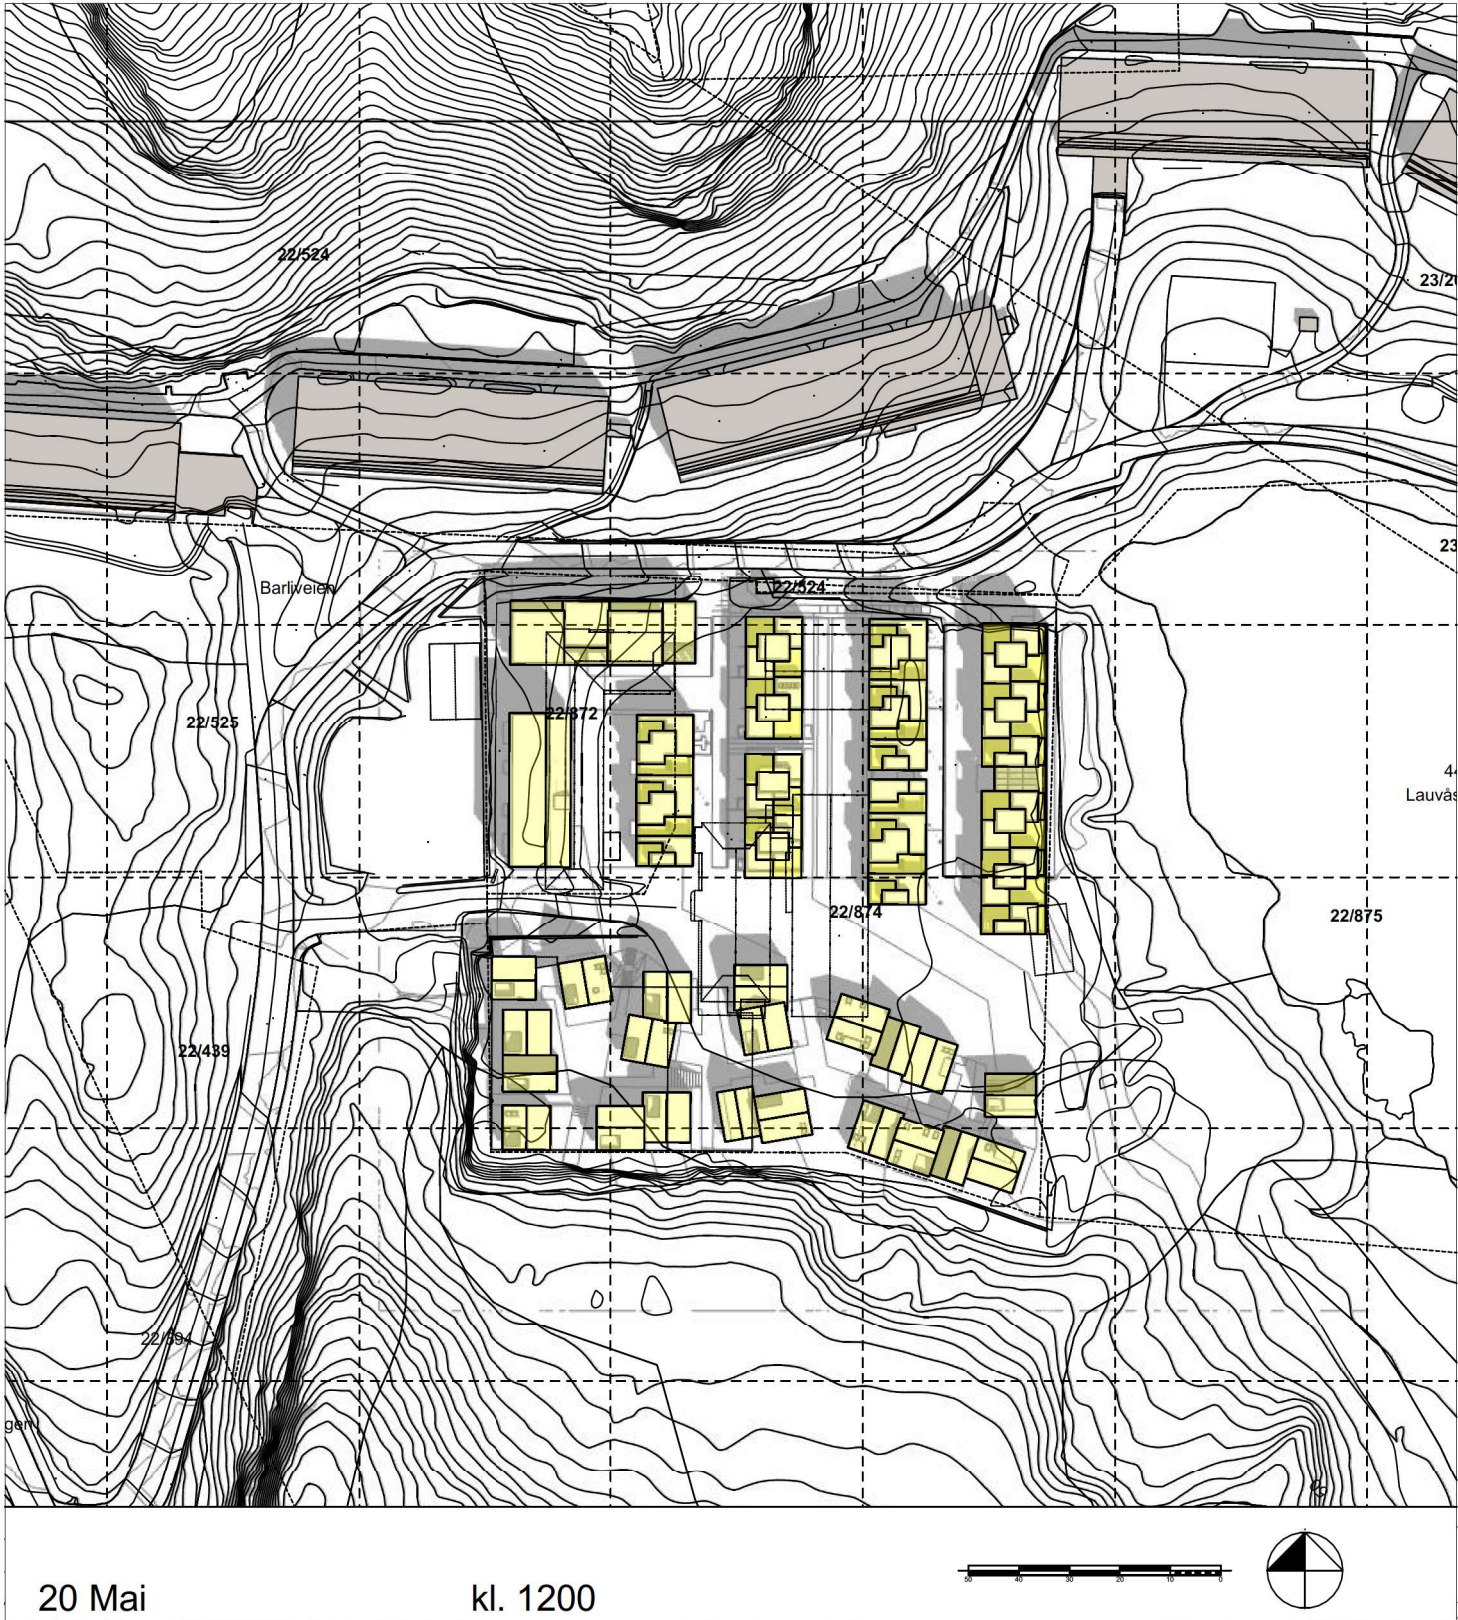

Ny situasjon


- ☐ Eksisterende bolig hus
- ☒ Nye bygg

BLMcloud - LINK arkitektur - BLMcloudNorge\Projects\Bergen\Byutvikling\Plan\16200581 Barliveien-Skisseprosjekt\NTM

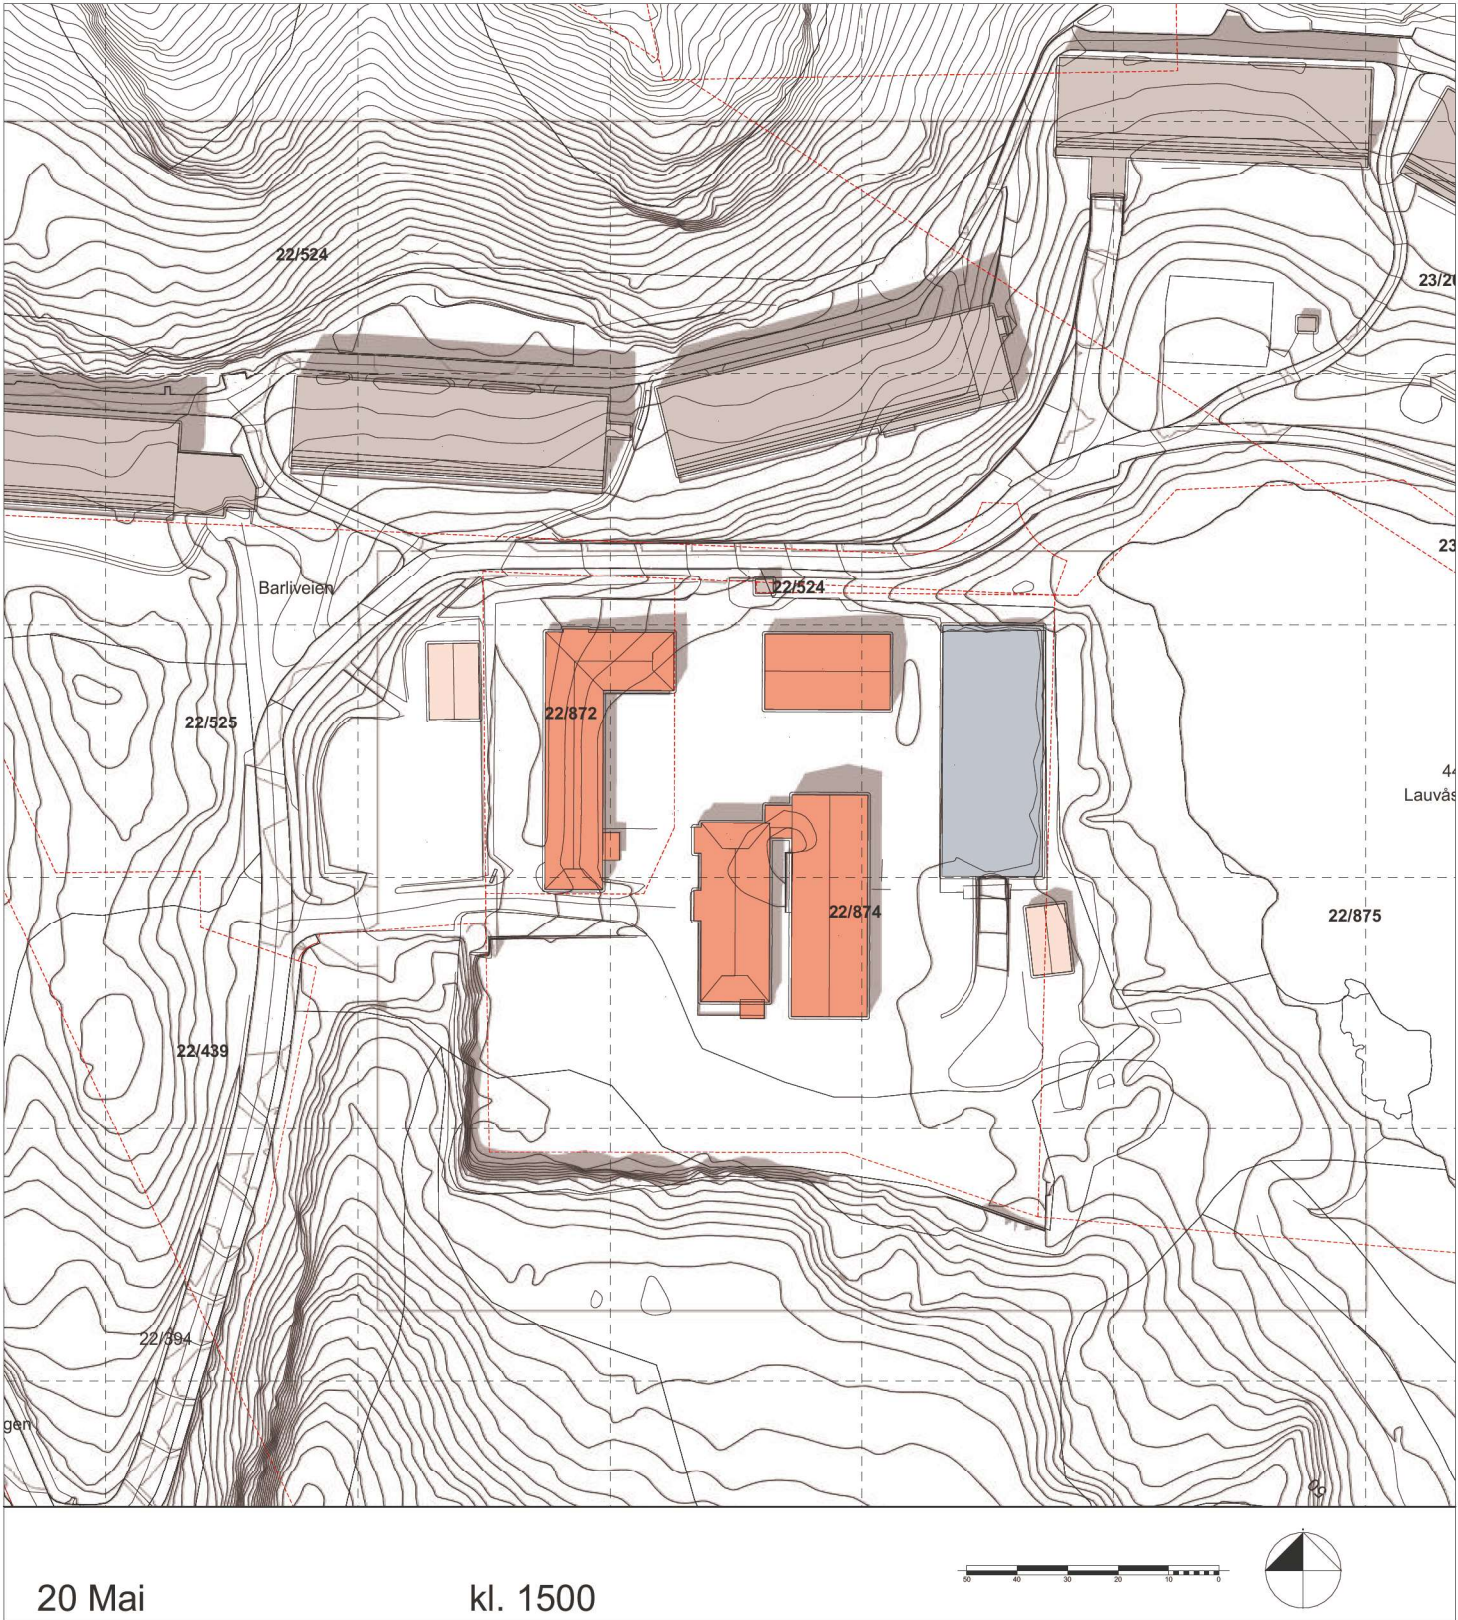

Eksisterende situasjon


- ☐ Eksisterende bolig hus
- ☐ Eksisterende bygg - rives
- ☐ Eksisterende garasje - transformeres
- ☐ Midlertidig bygg - fjernet

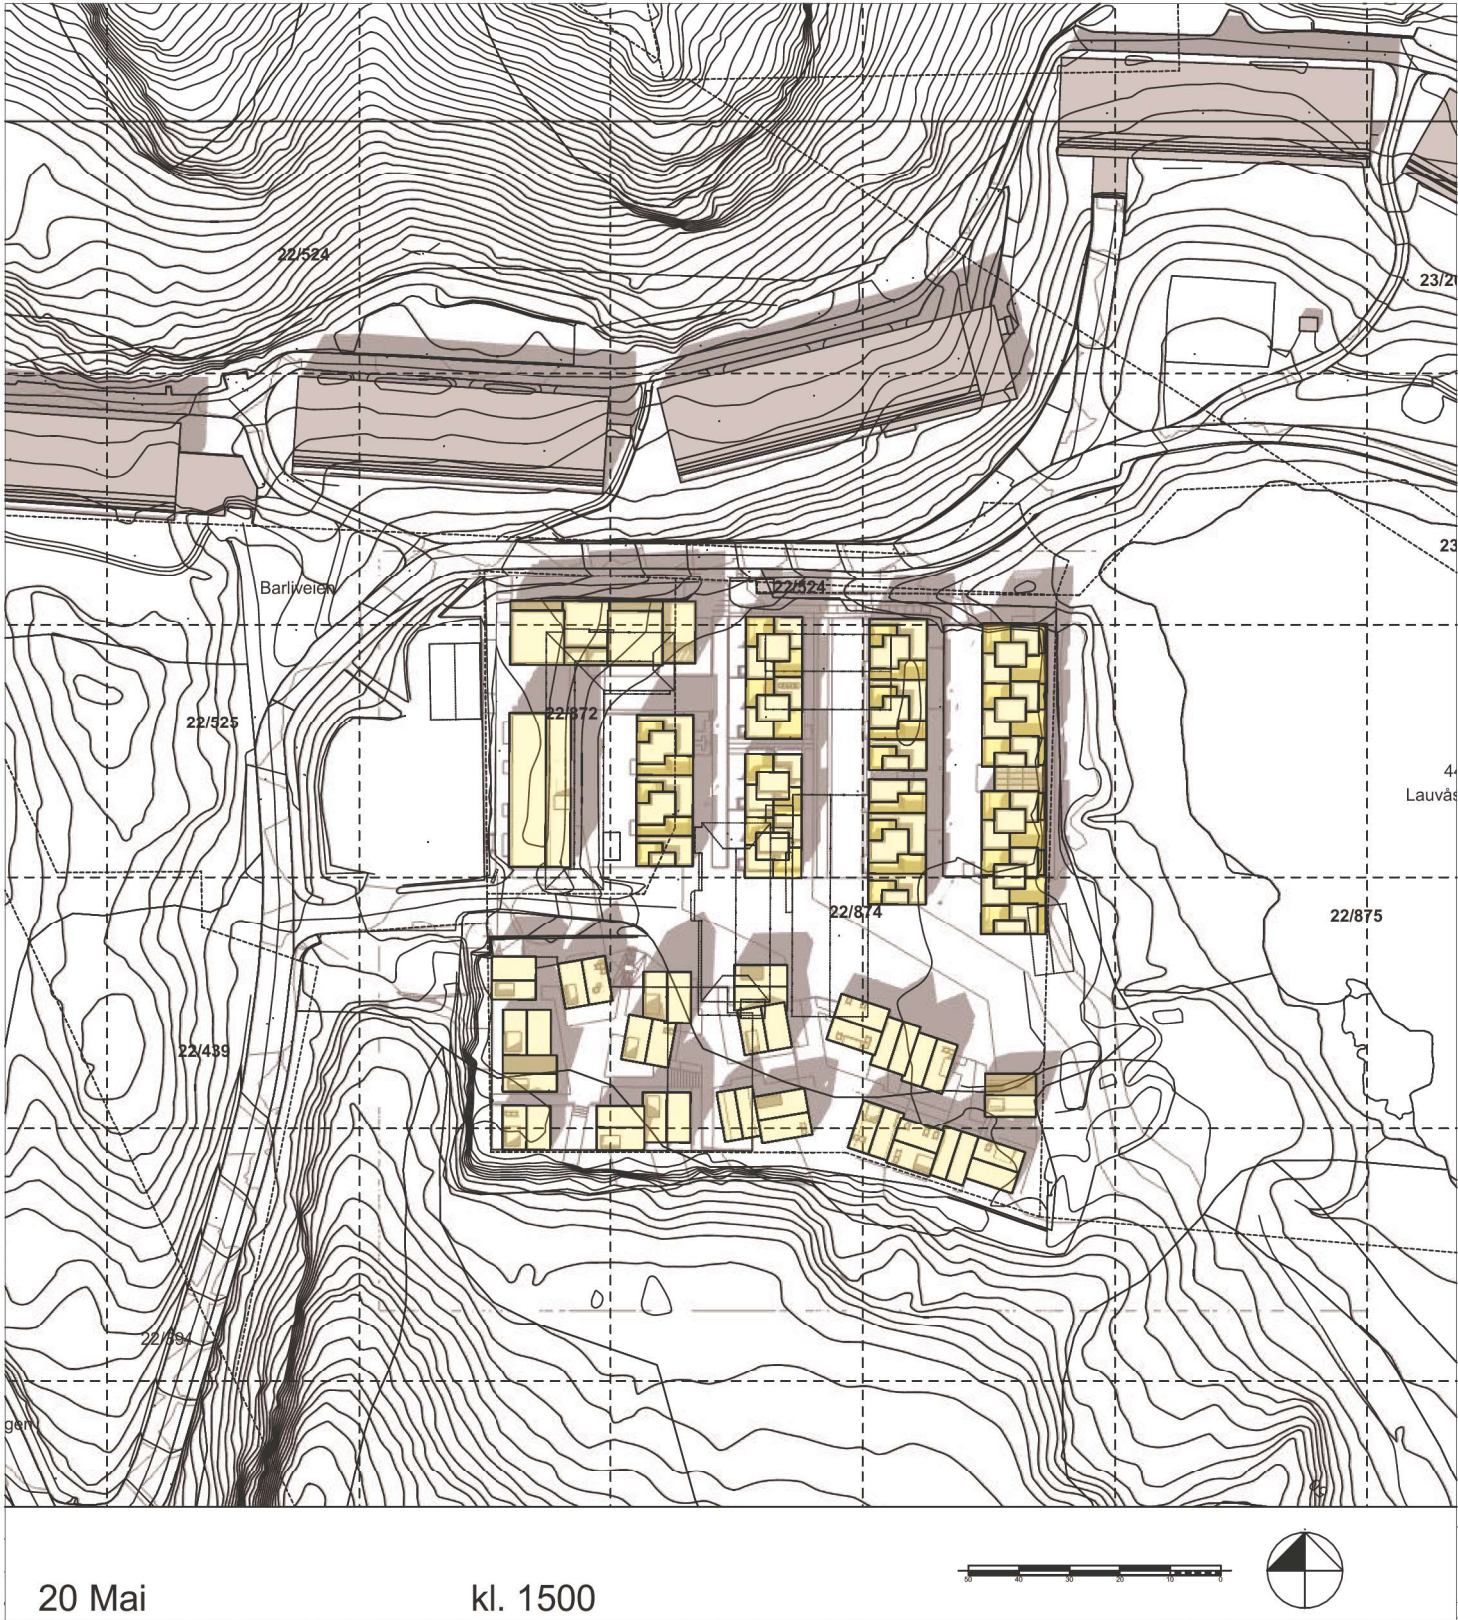

Ny situasjon


- ☐ Eksisterende bolig hus
- ☐ Nye bygg

BLMcloud - LINK arkitektur - BLMcloudNorge\Projects\Bergen\Byutvikling\Plan\16200581 Barliveien-Skisseprosjekt\NTM

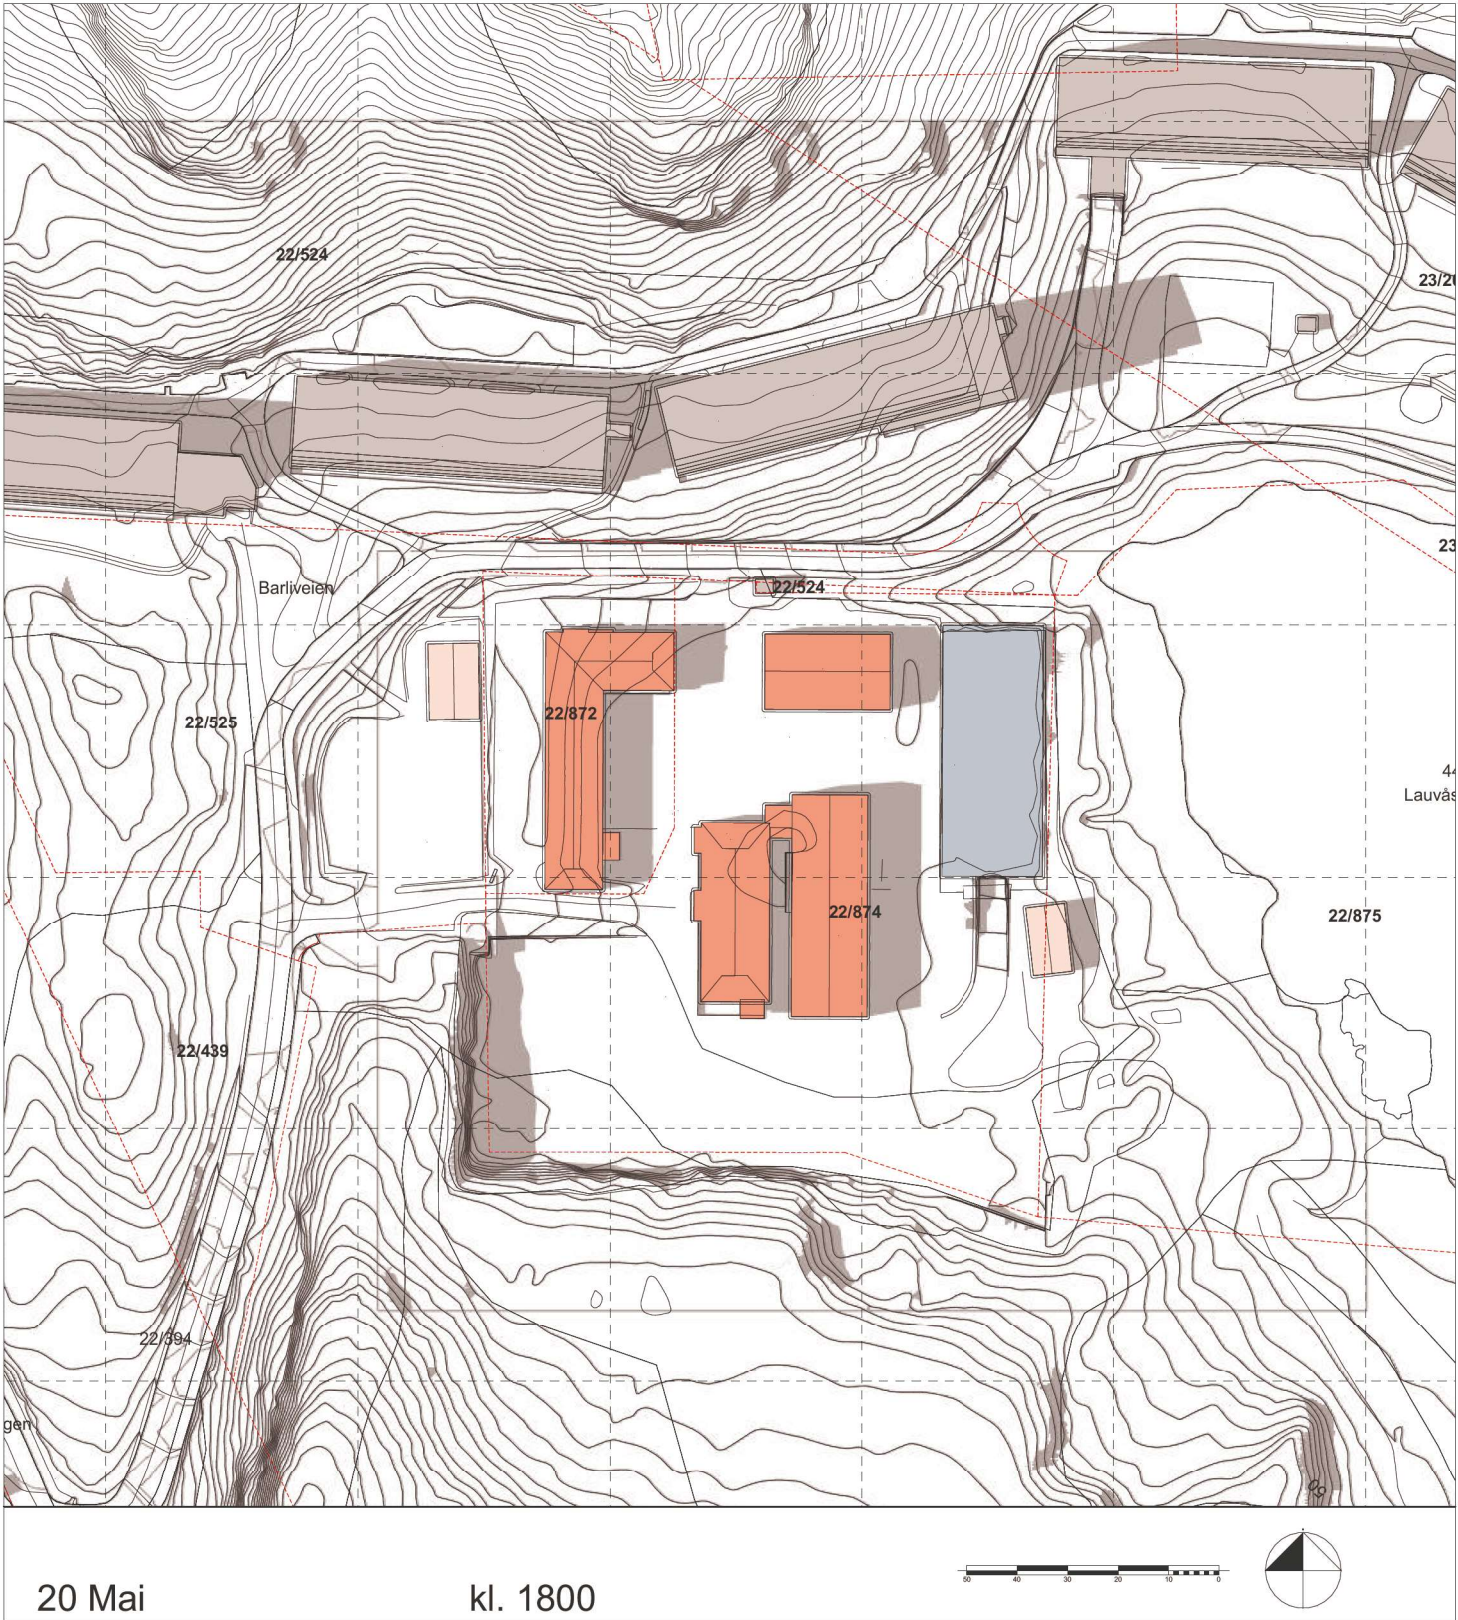

Eksisterende situasjon


- ☐ Eksisterende bolig hus
- ☐ Eksisterende bygg - rives
- ☐ Eksisterende garasje - transformeres
- ☐ Midlertidig bygg - fjernet

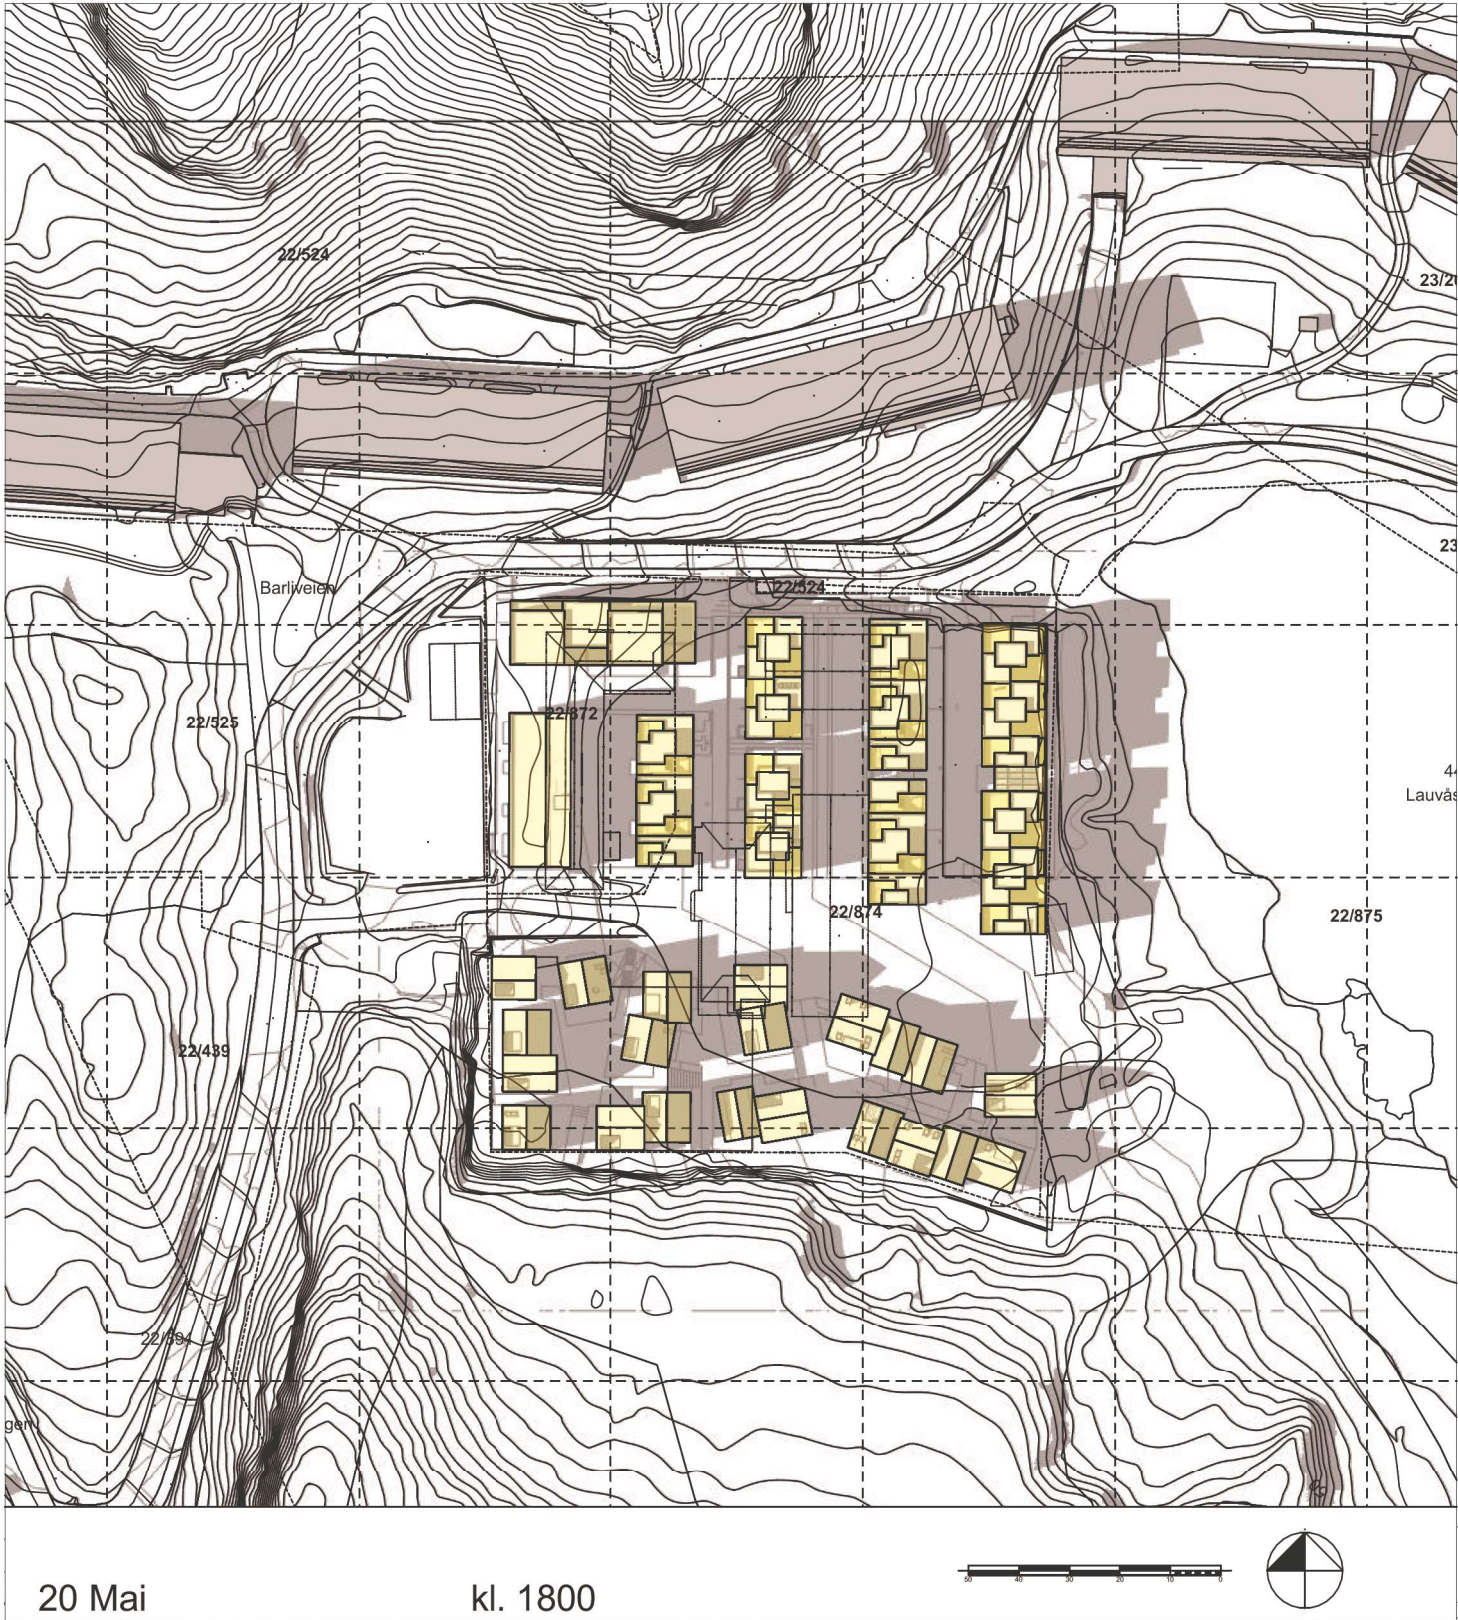

Ny situasjon

- ☐ Eksisterende bolig hus
- ☐ Nye bygg

B:\Mcloud\Norge\Projects\Bergen\Byutvikling\Plan\1620561 Barliveien-Skisseprosjekt\NTM

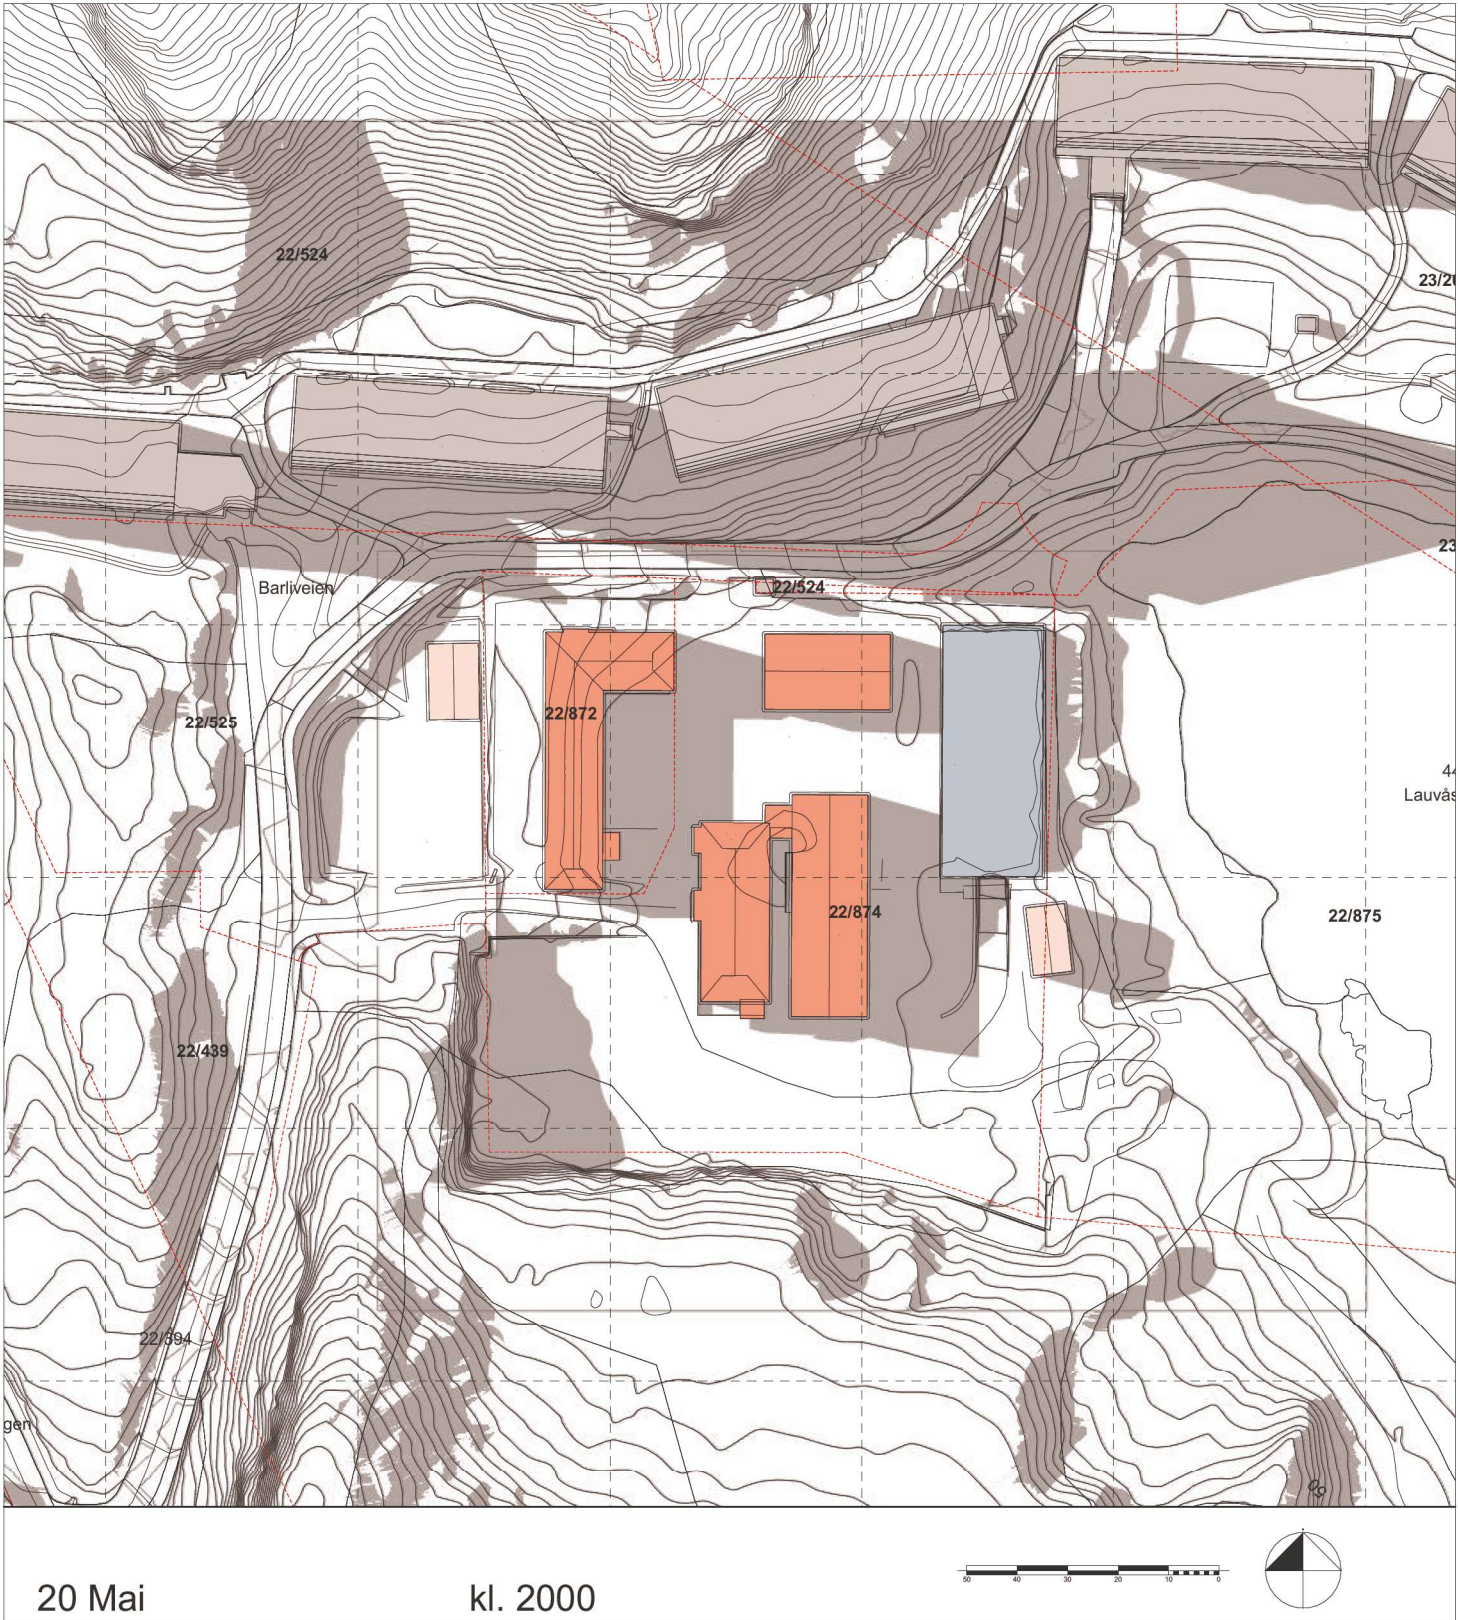


Eksisterende situasjon

- ☐ Eksisterende bolig hus
- ☐ Eksisterende bygg - rives
- ☐ Eksisterende garasje - transformeres
- ☐ Midlertidig bygg - fjernet

Barliveien 21

FYLLINGSDALEN. GNR 22 BNR 874, SKJENHAUGANE
Arealplan-ID 4601_70910000

Innhold:
Soldiagram - 20.MAI kl. 2000

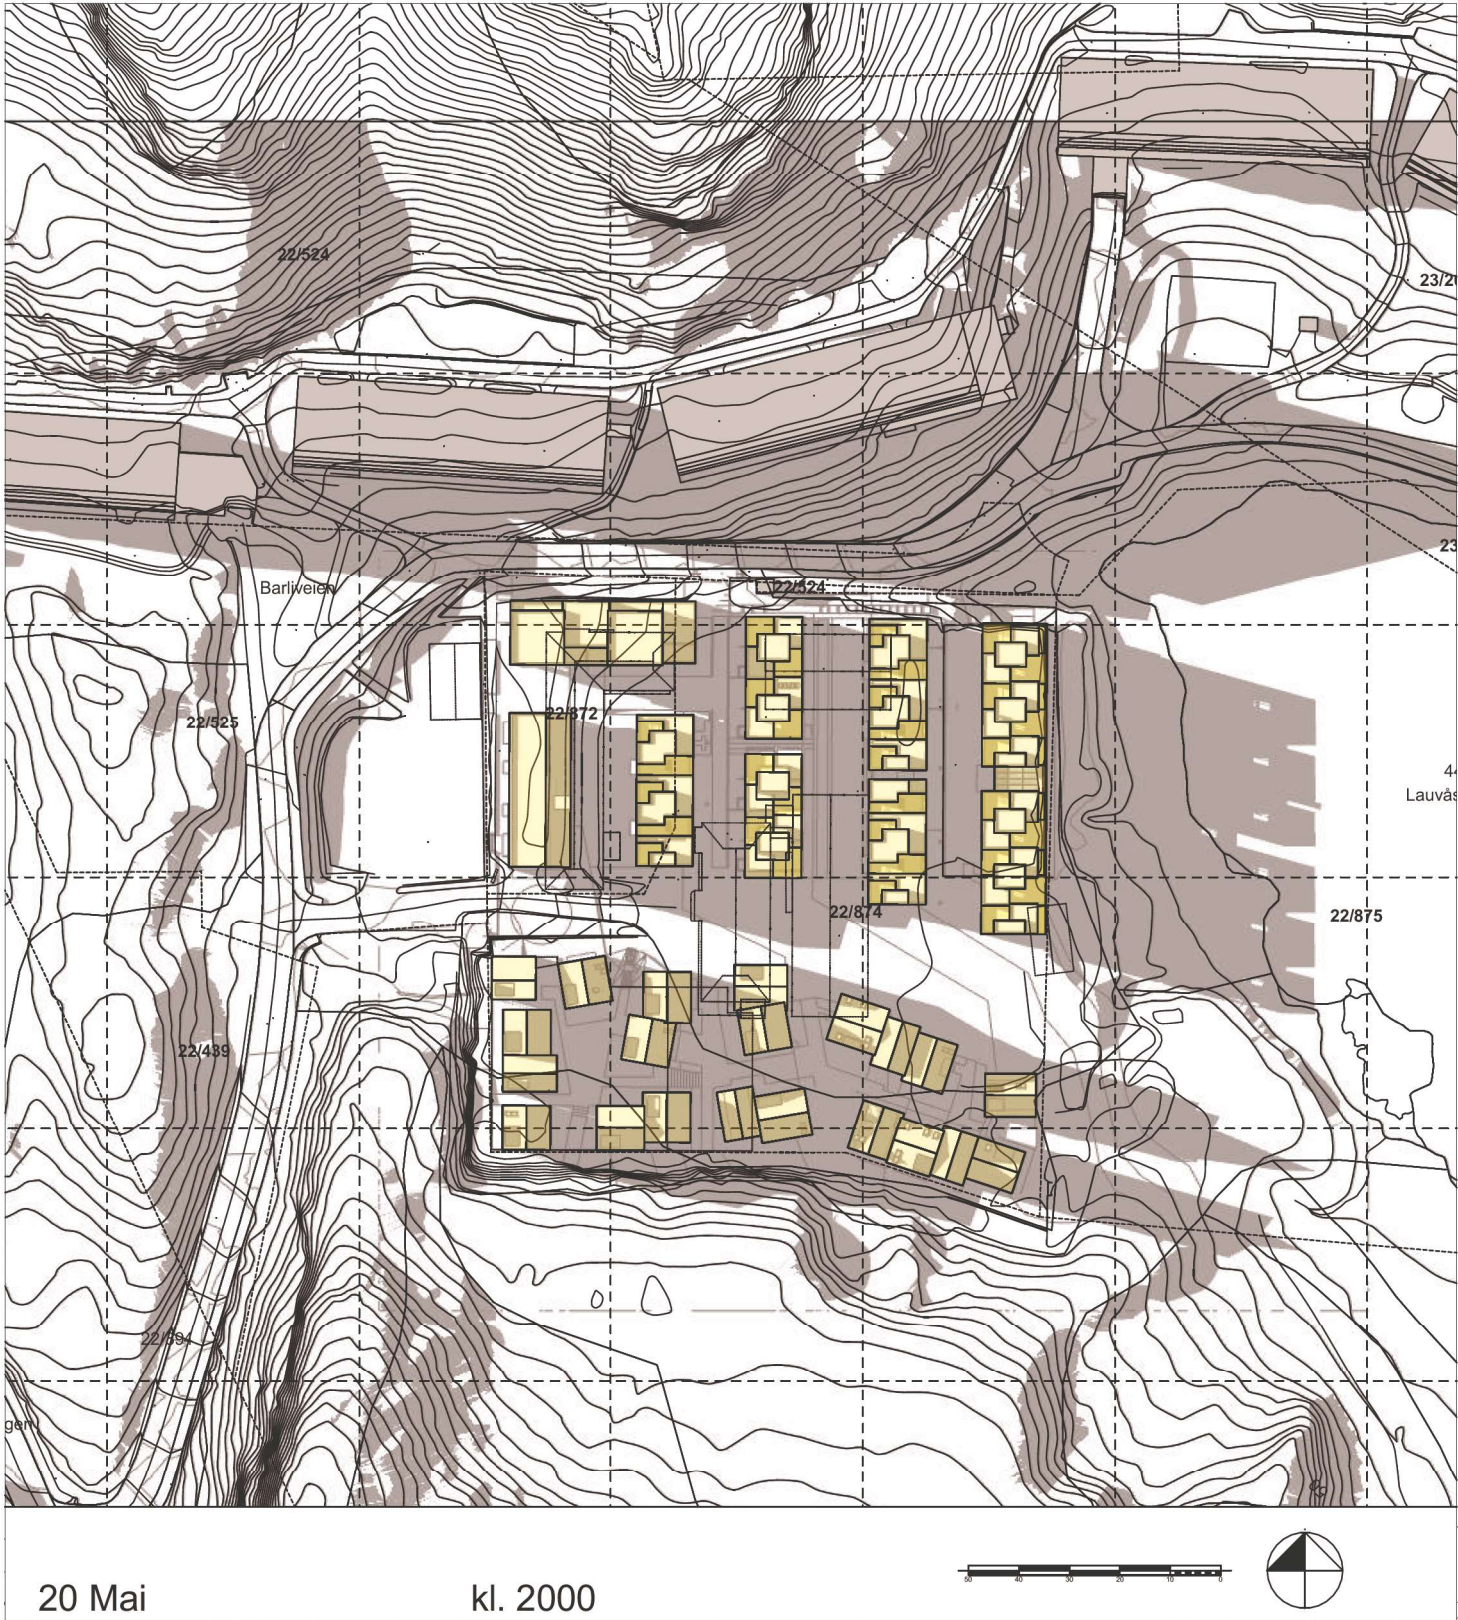


Ny situasjon

- ☐ Eksisterende bolig hus
- ☐ Nye bygg

Mål:
1:1500

LINK ARKITEKTUR
Dato: 08.02.2023
Vedleggs nr: **9.7**

BLMcloud - LINK arkitektur - BLMcloudNorge\Projects\Bergen\Byutvikling\Plan\1620561 Barliveien-Skisseprosjekt\NTM

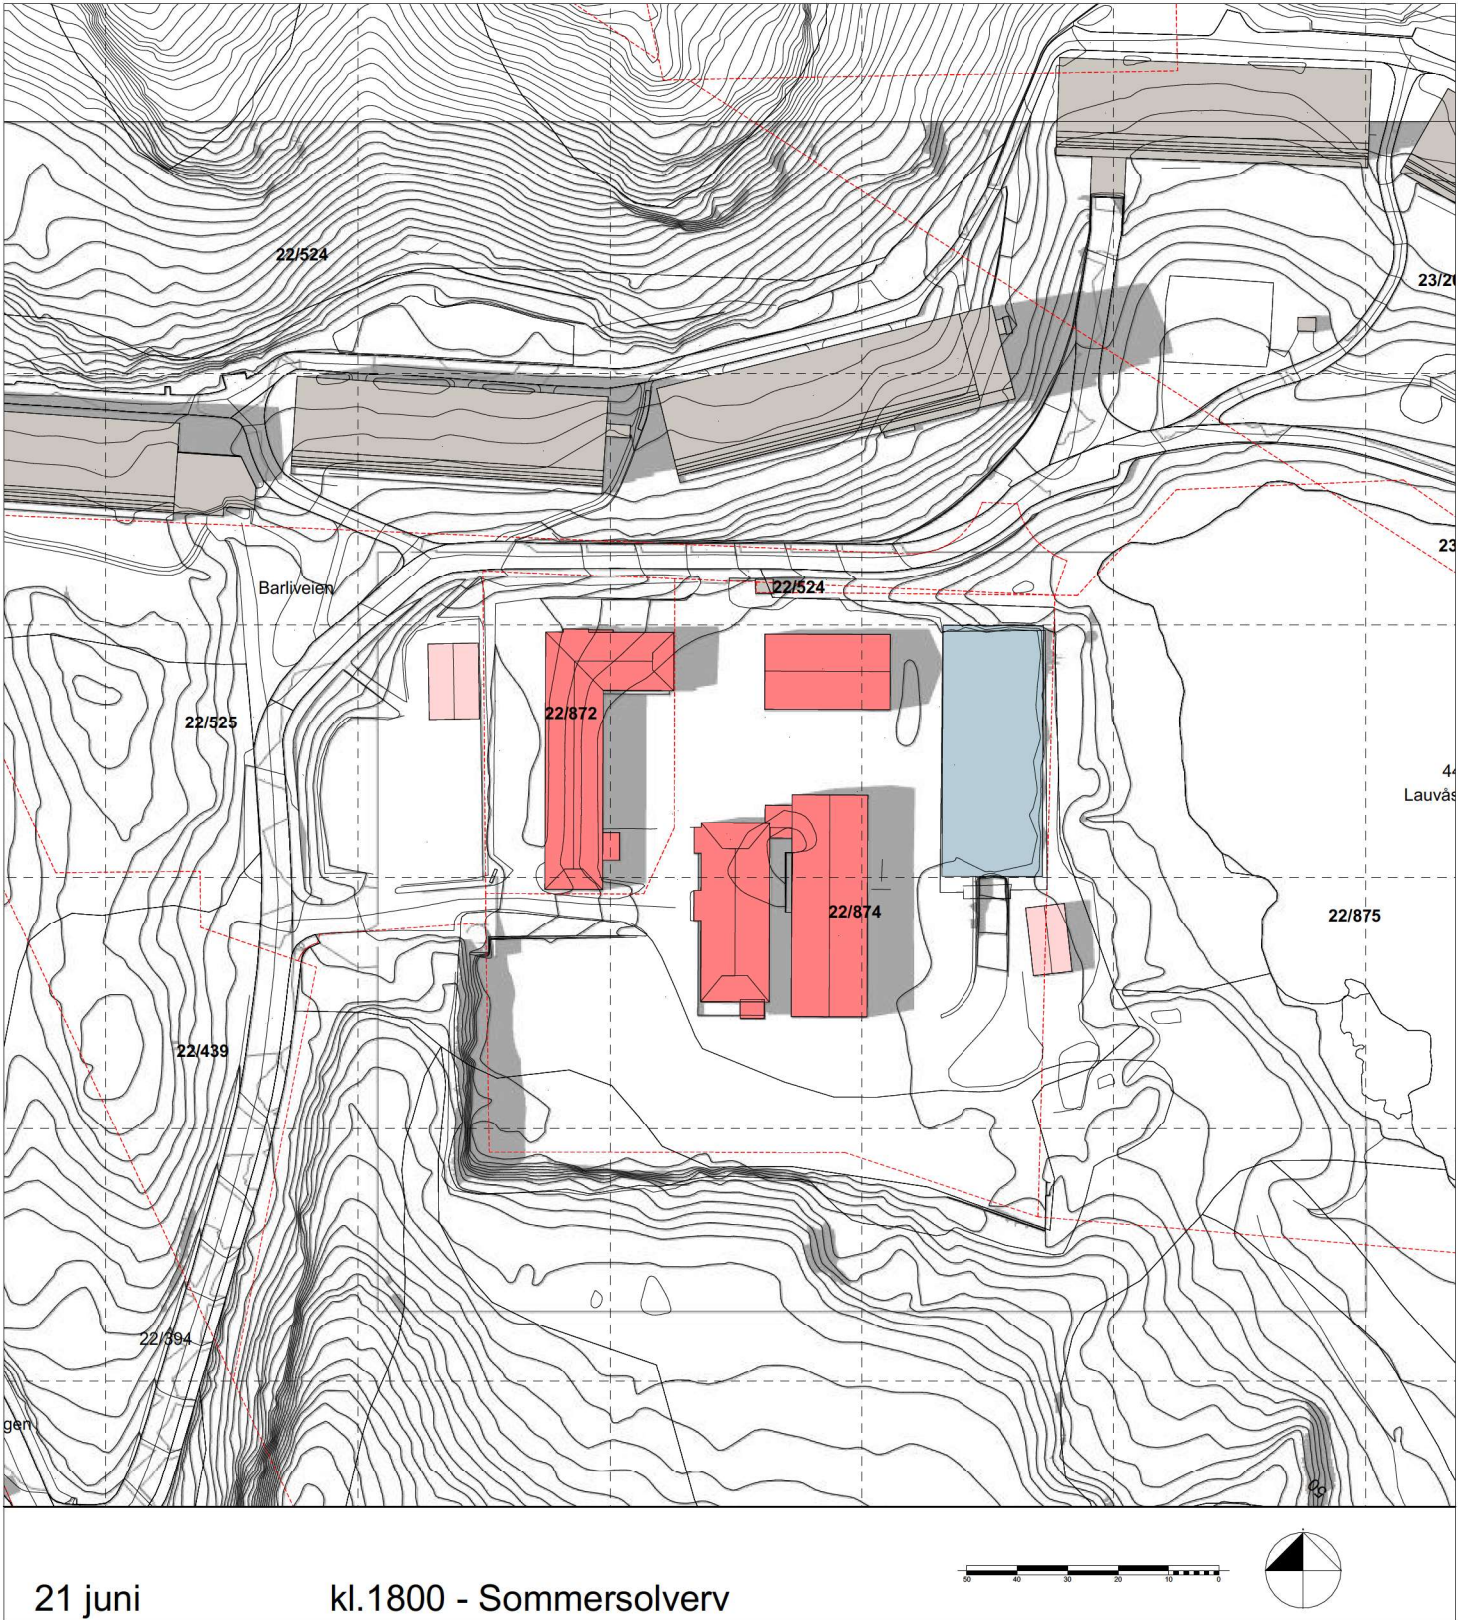

Eksisterende situasjon


- ☐ Eksisterende bolig hus
- ☐ Eksisterende bygg - rives
- ☐ Eksisterende garasje - transformeres
- ☐ Midlertidig bygg - fjernet



Ny situasjon

- ☐ Eksisterende bolig hus
- ☐ Nye bygg

BMcloud - LINK arkitektur - BMcloudNorge\Projects\Bergen\Byutvikling\Plan\1620561 Barliveien-Skisseprosjekt\NTM

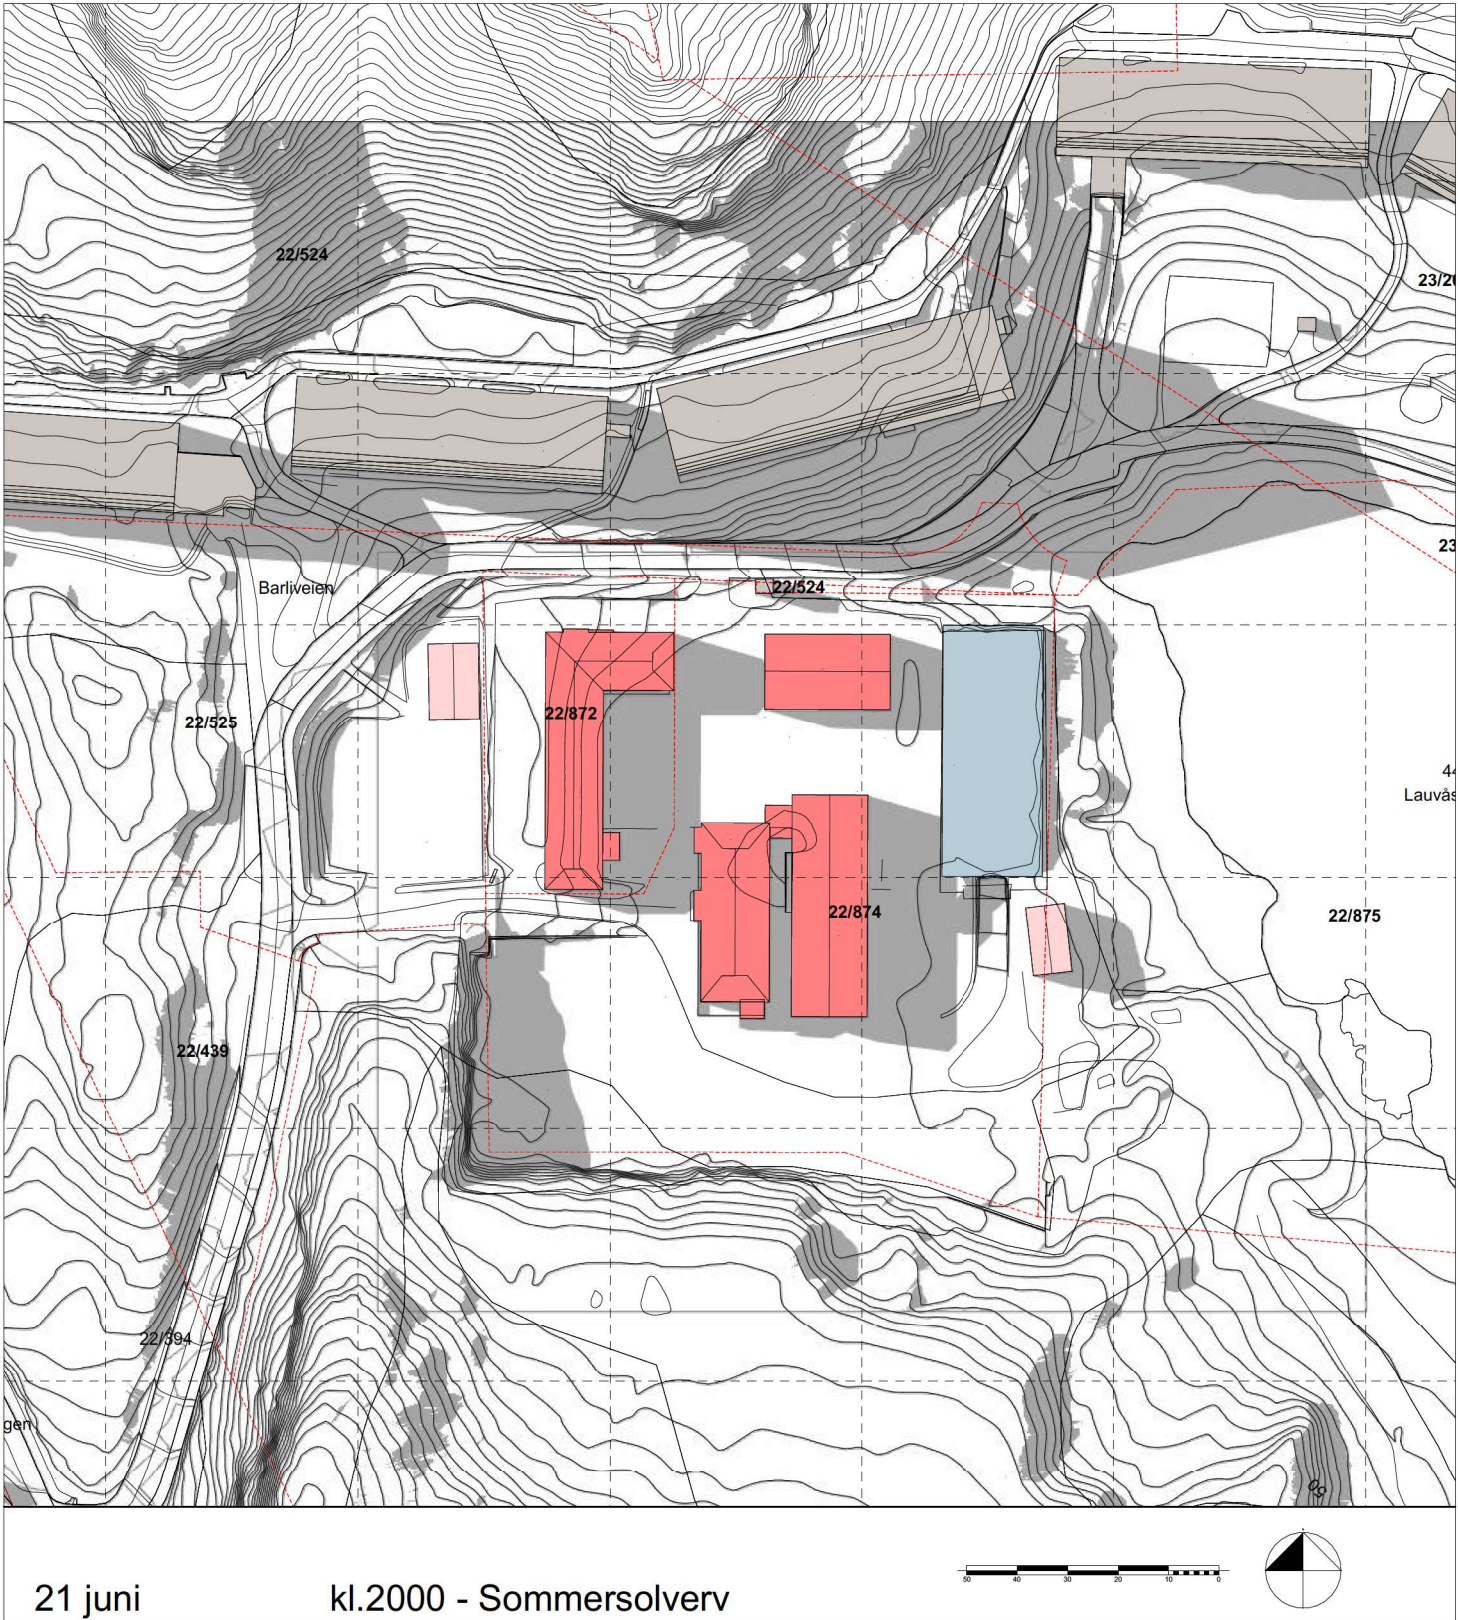

Eksisterende situasjon

- ☐ Eksisterende bolig hus
- ☐ Eksisterende bygg - rives
- ☐ Eksisterende garasje - transformeres
- ☐ Midlertidig bygg - fjernet



Ny situasjon

- ☐ Eksisterende bolig hus
- ☐ Nye bygg