



ÅRSTAD. GNR 13, BNR 81 M.FL
NYHAUGVEIEN
SNITT/OPPRISS

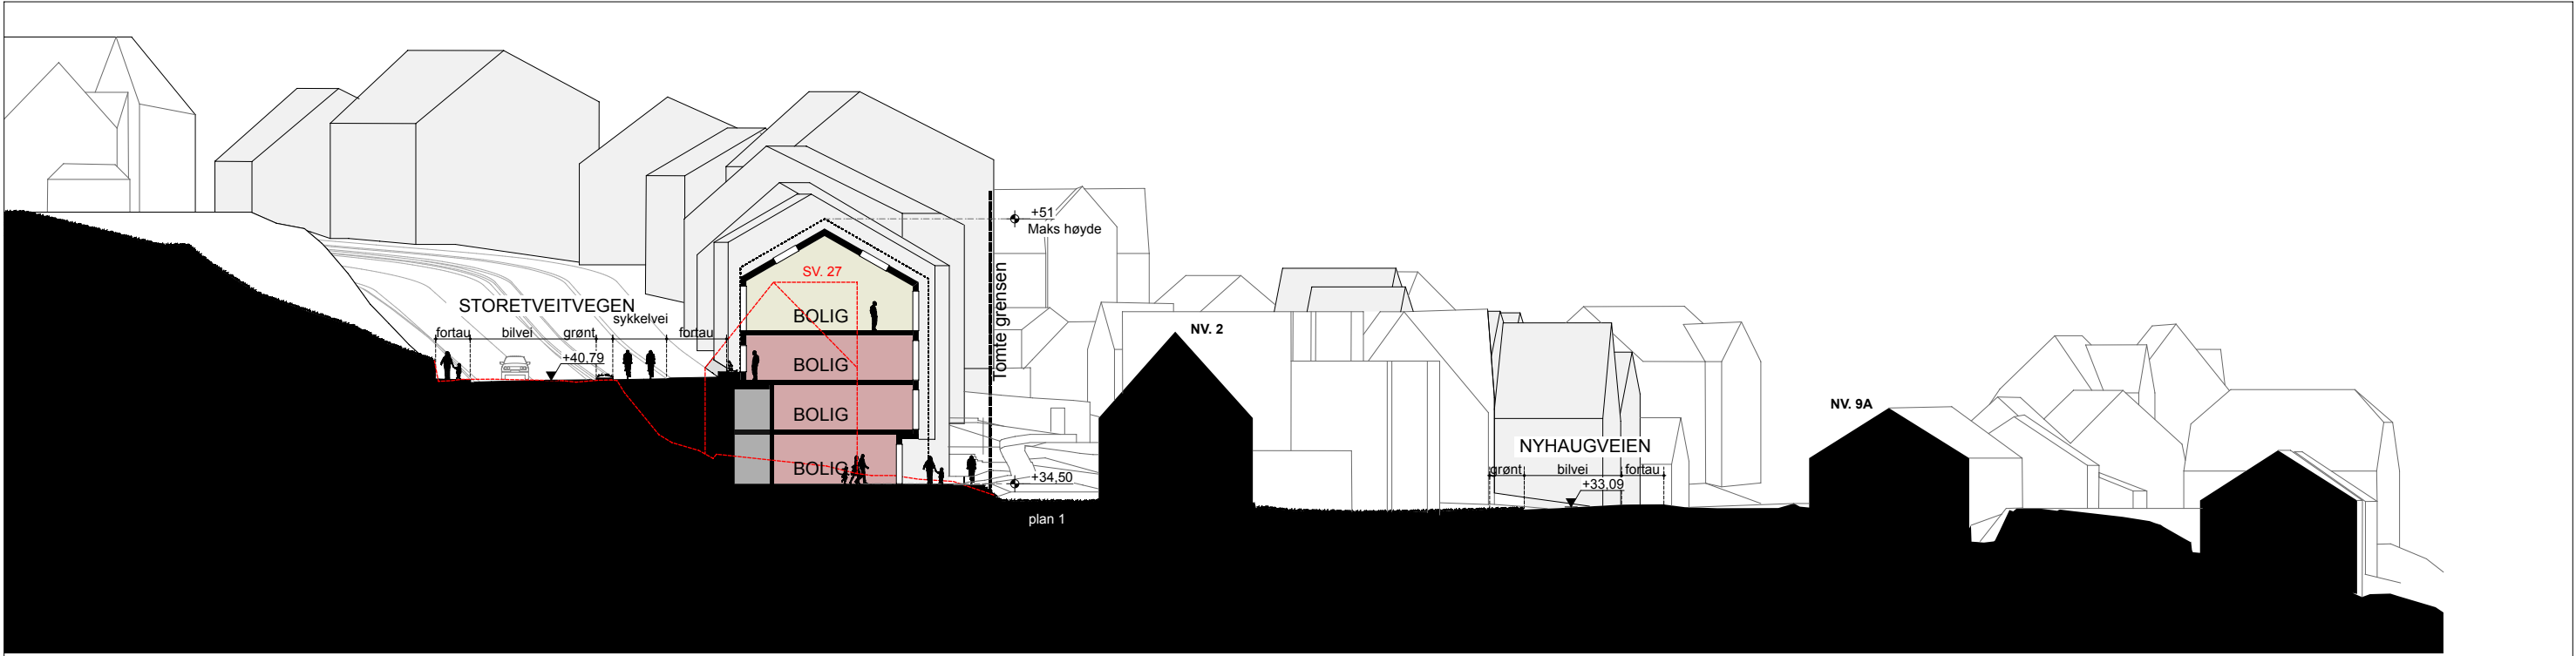


SNITT BYGG 1

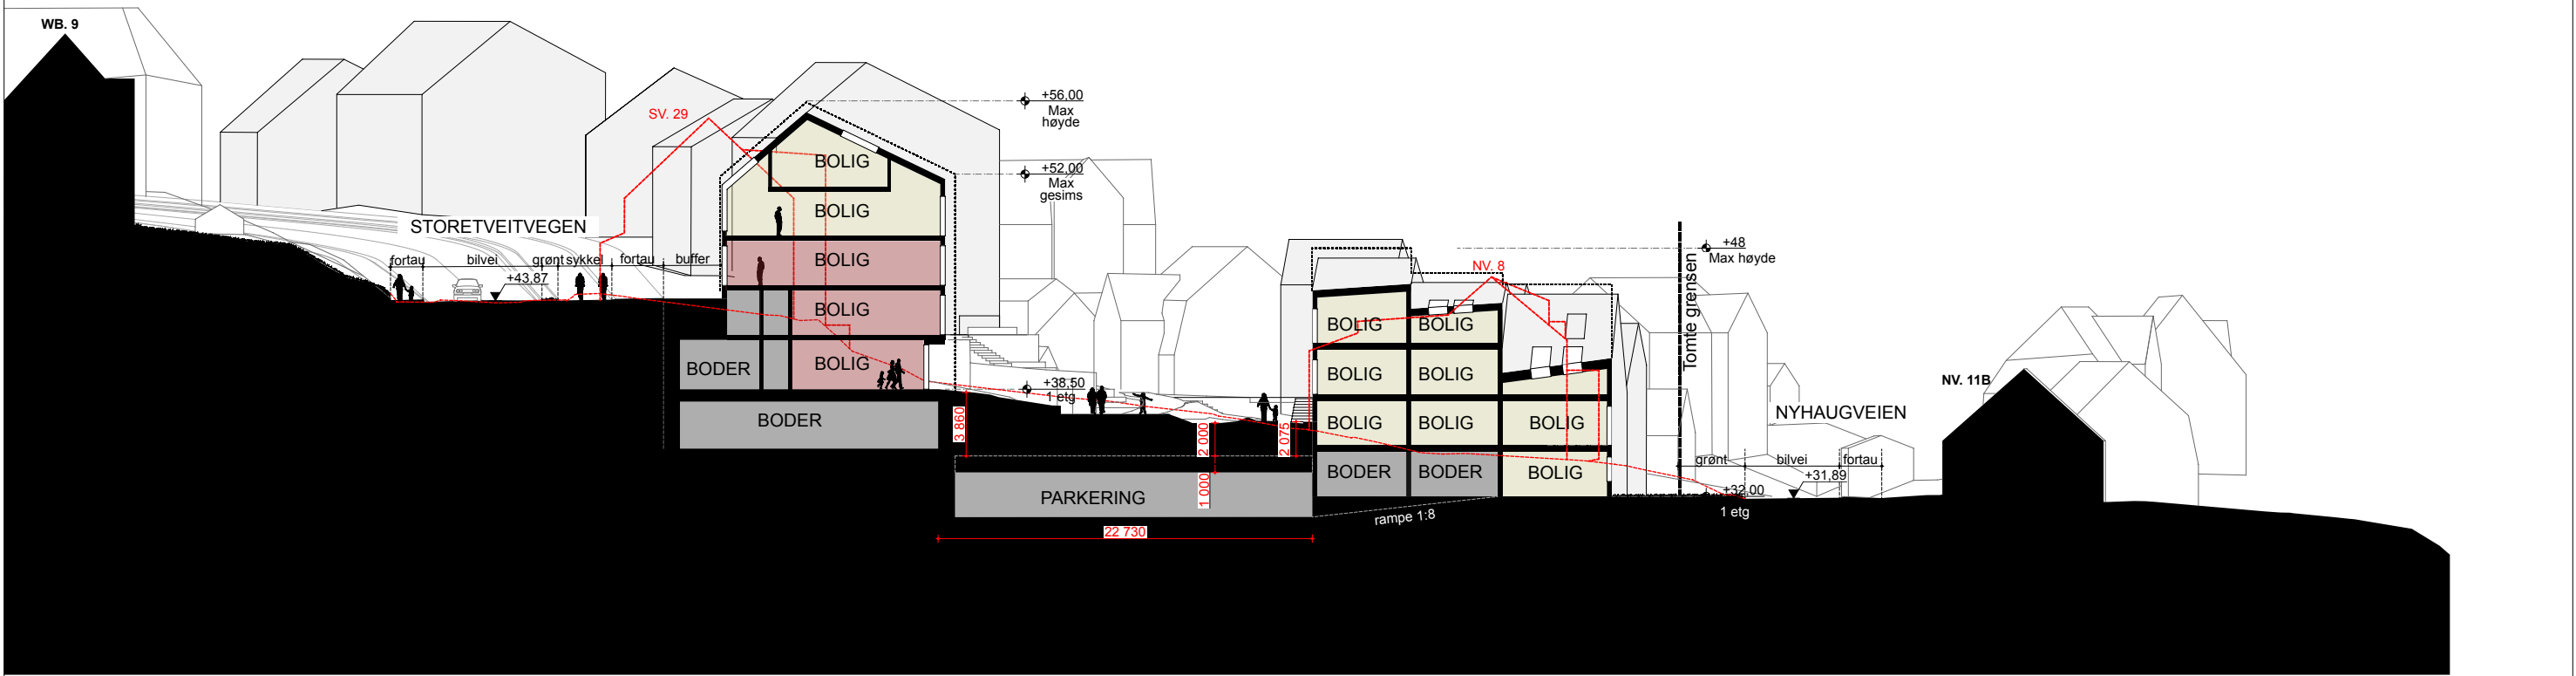


SNITT BYGG 2 OG 7

Plan: Årstad. Gnr 13 bnr 81 m.fl., Nyhaugveien saksnr. 2014/6550, 2022/20458	
ARKITEKTGRUPPEN CUBUS	Dato 29.06.2023
	Målestokk: 1:400 (A3)
Tegning: Snitt Bygg 1, 2 og 7	

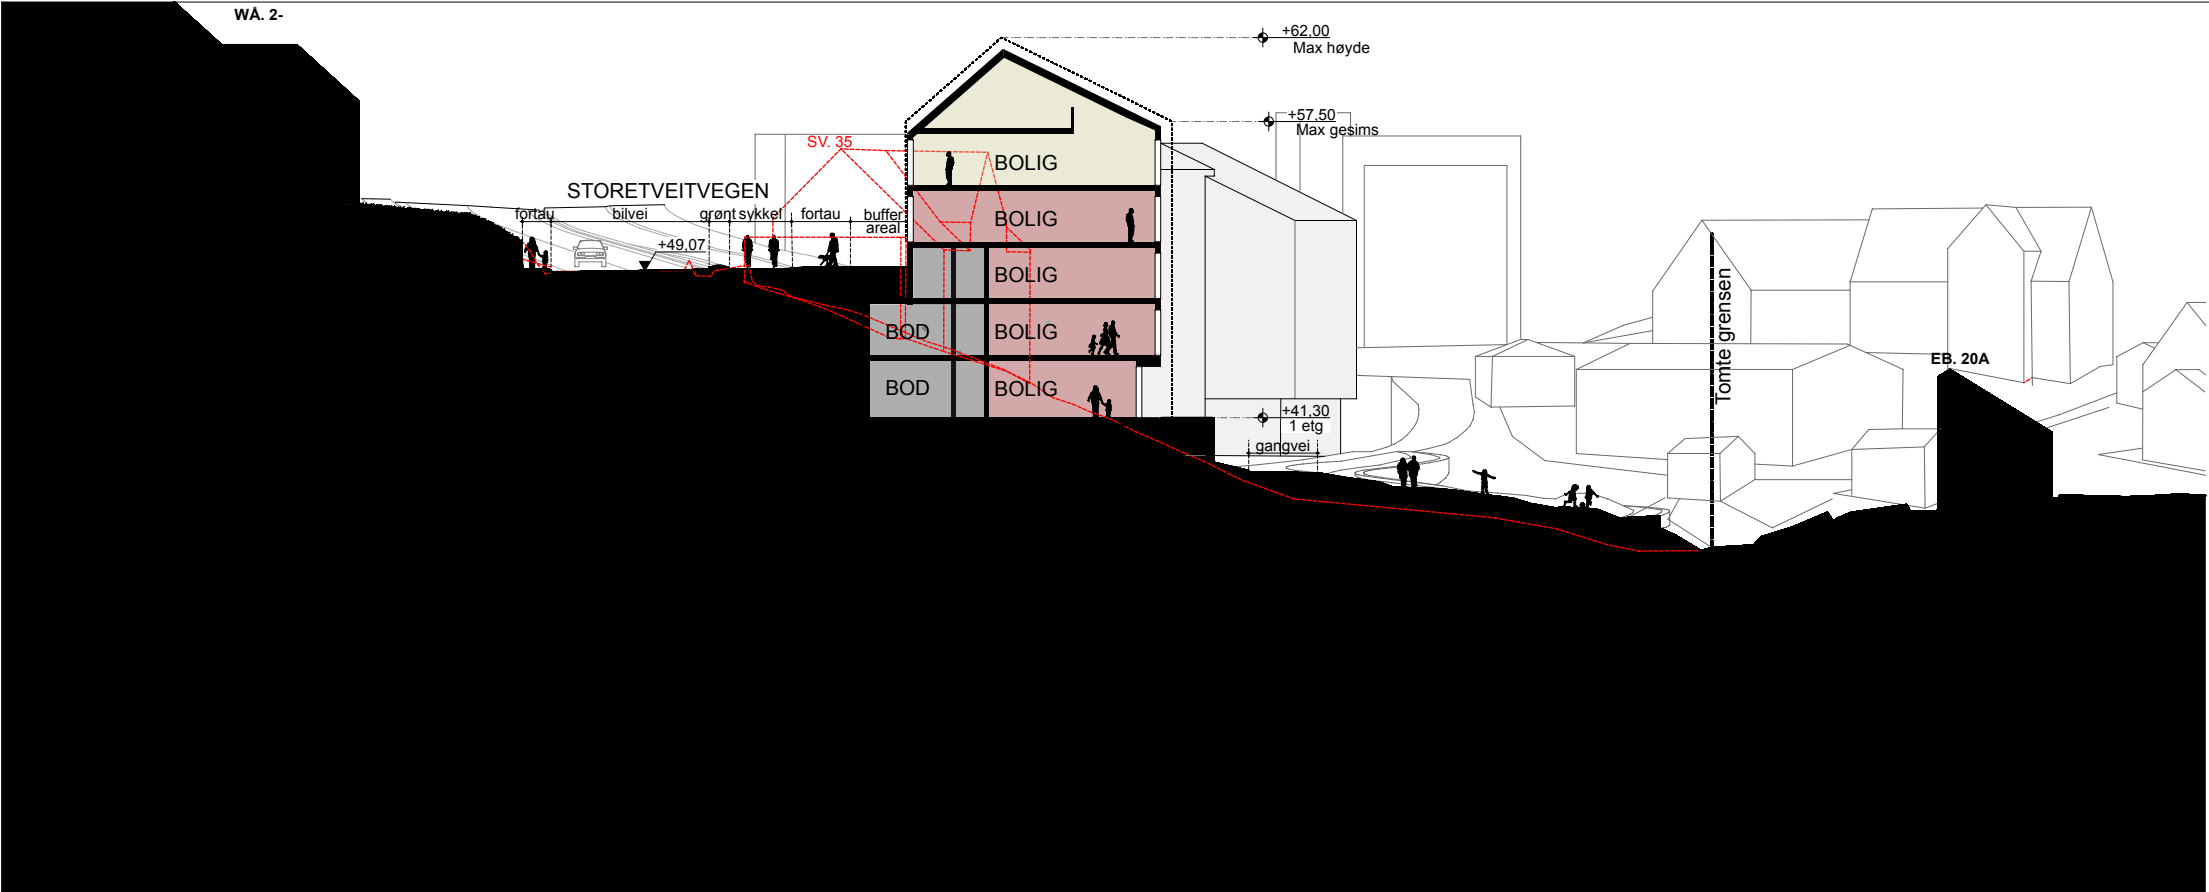


SNITT BYGG 5

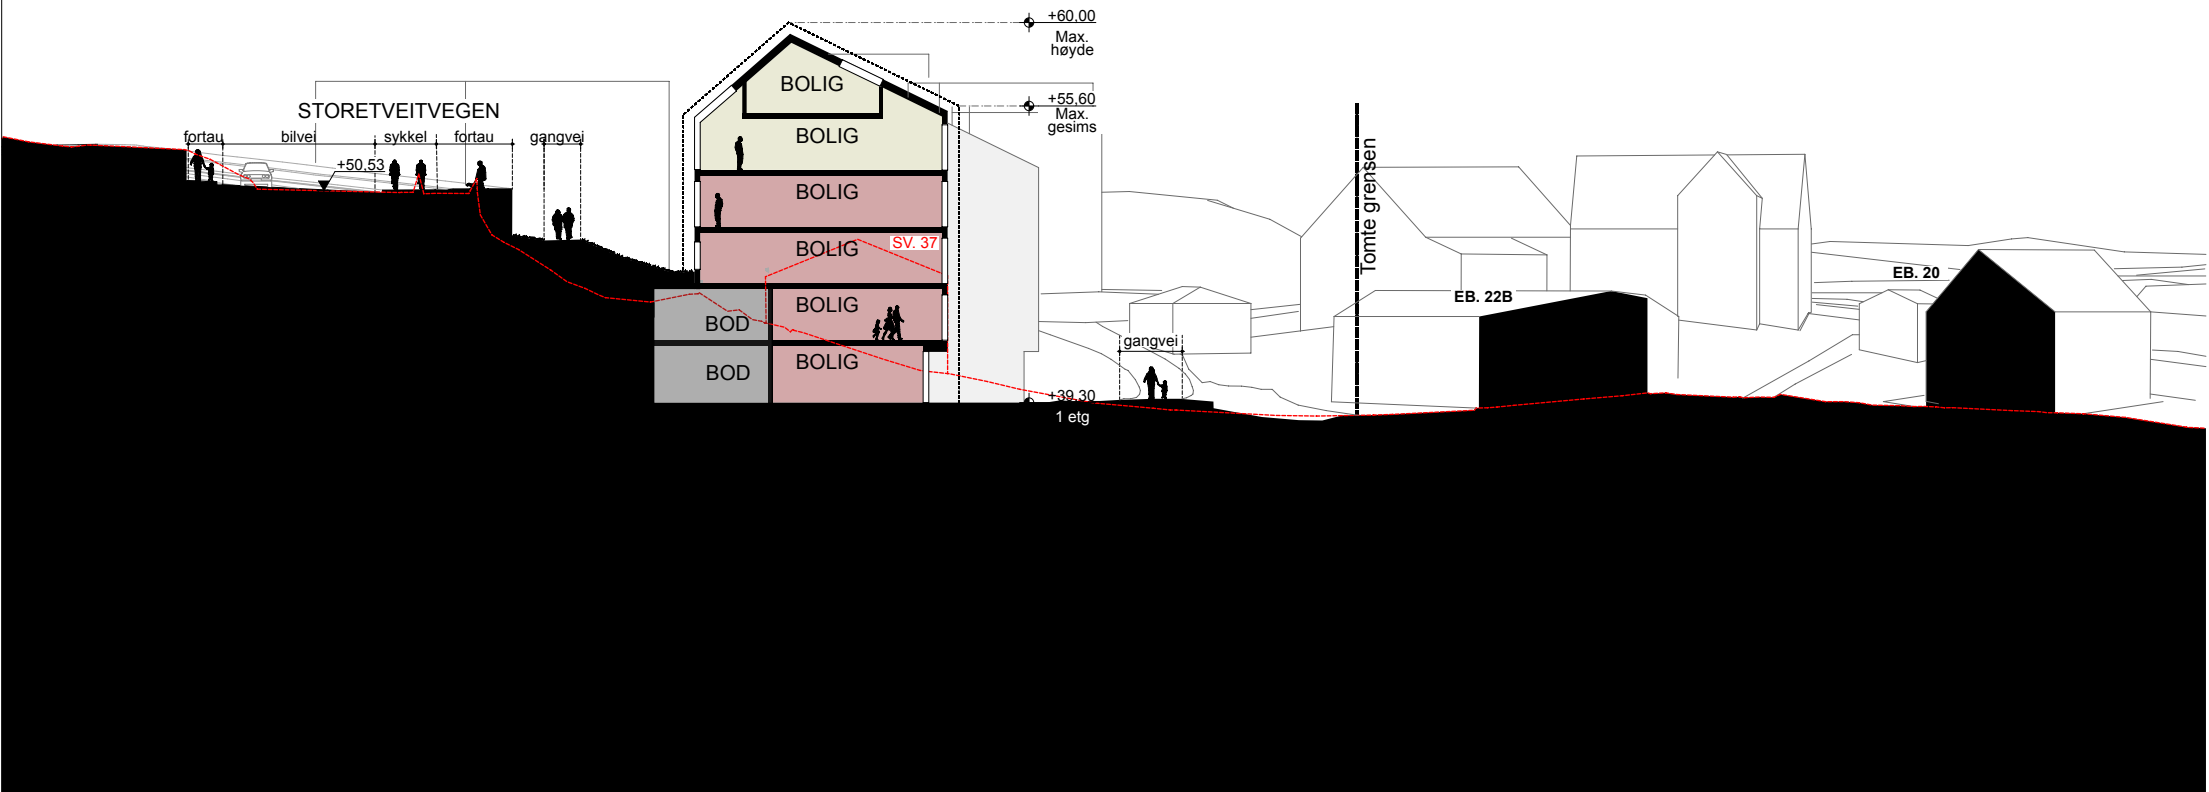


SNITT BYGG 6


Plan: Årstad. Gnr 13 bnr 81 m.fl., Nyhaugveien saksnr. 2014/6550, 2022/20458	
 ARKITEKTGRUPPEN CUBUS	Dato 29.06.2023
	Målestokk: 1:400 (A3)
Tegning: Snitt Bygg 5 og 6	

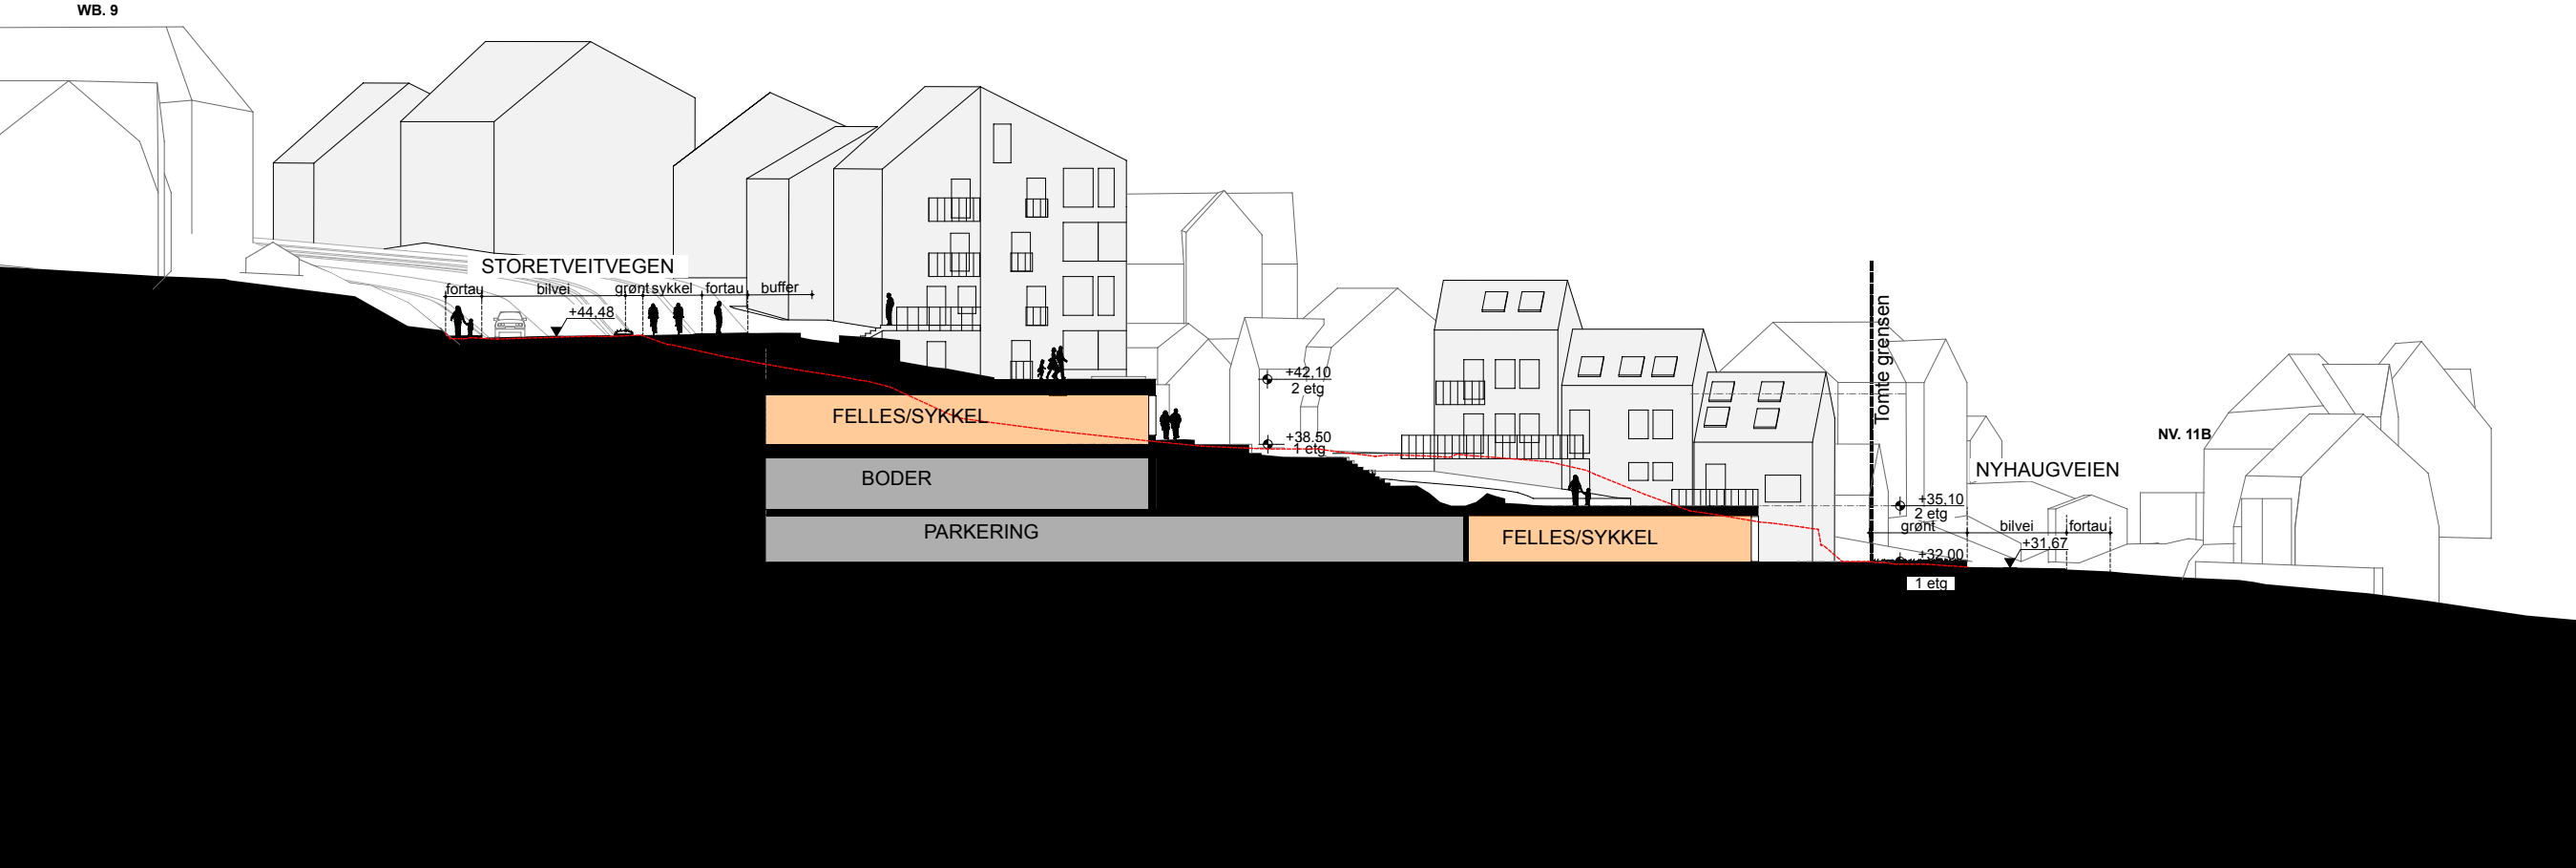

Plan: Årstad. Gnr 13 bnr 81 m.fl., Nyhaugveien saksnr. 2014/6550, 2022/20458	
 ARKITEKTGRUPPEN CUBUS	Dato 29.06.2023
	Målestokk: 1:400 (A3)
Tegning: Snitt felles areal	

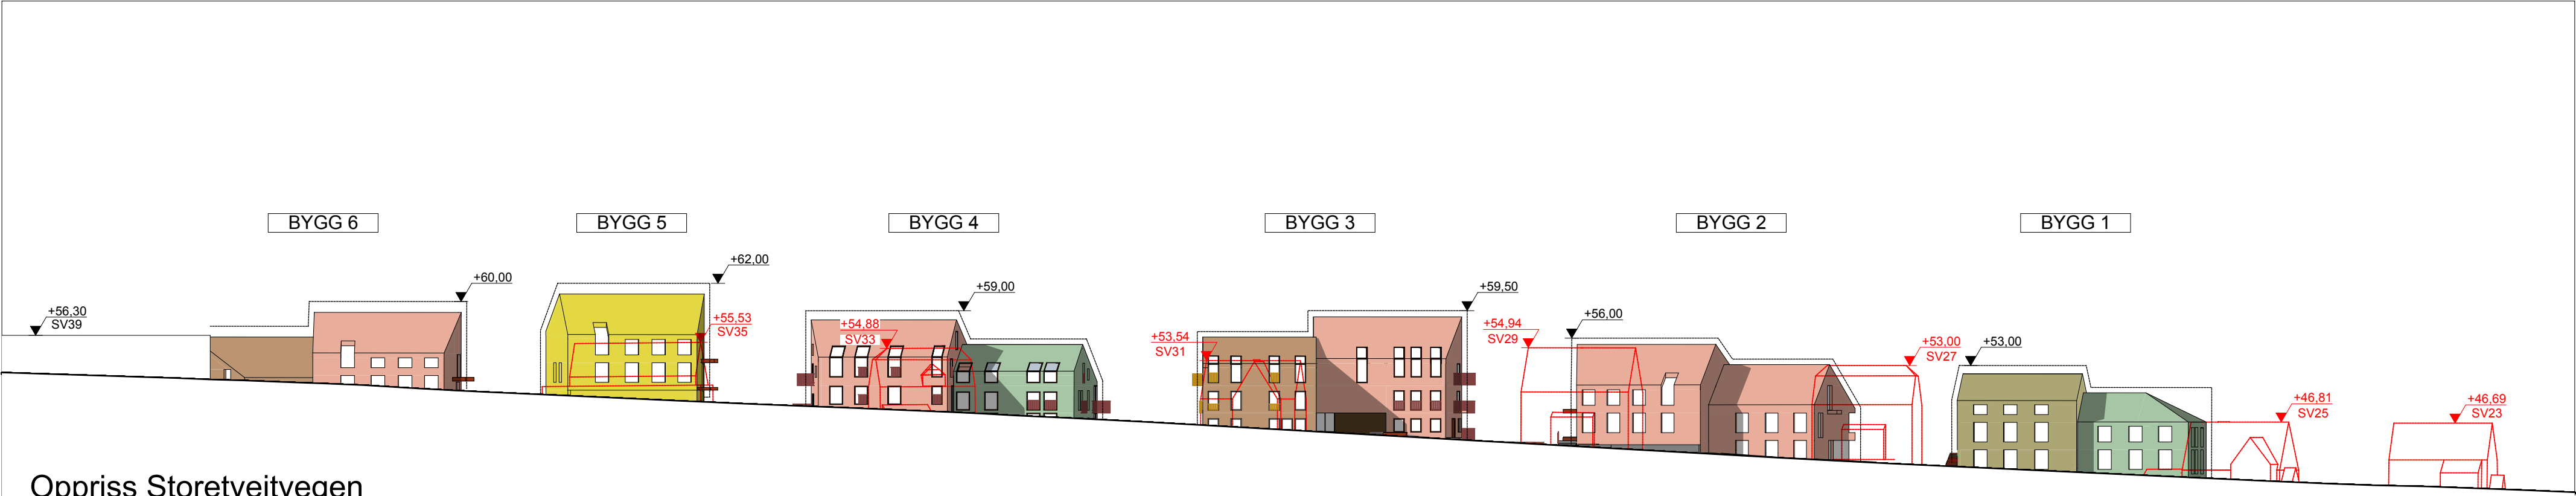

Oppriss Storetveitvegen

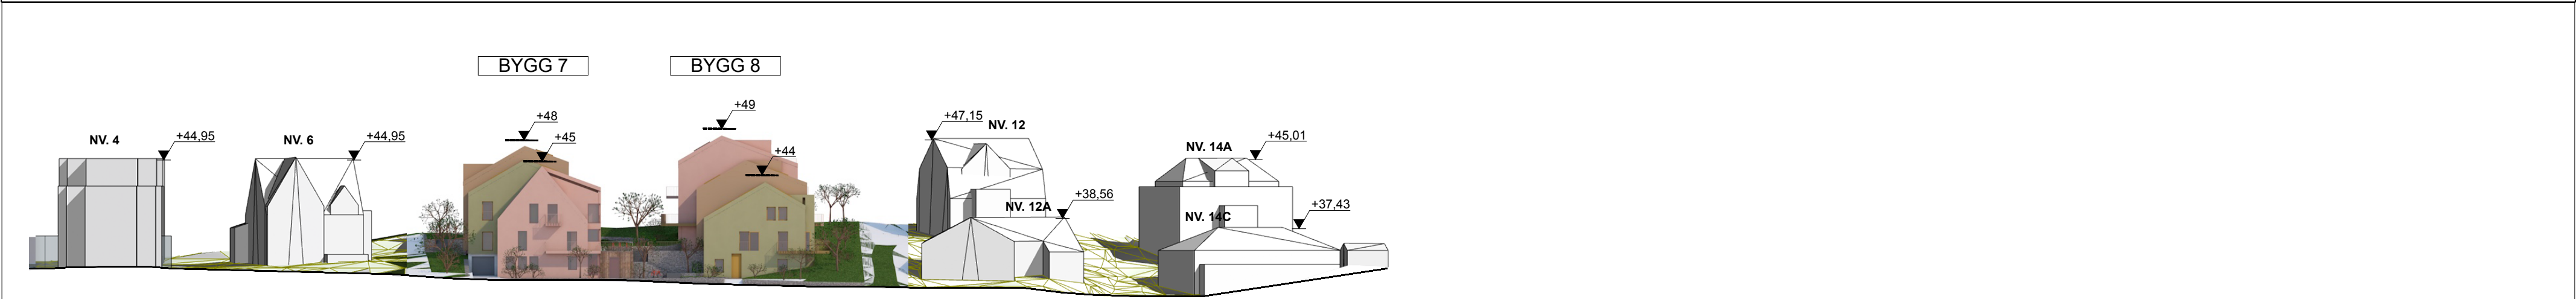

Oppriss Nyhaugveien