



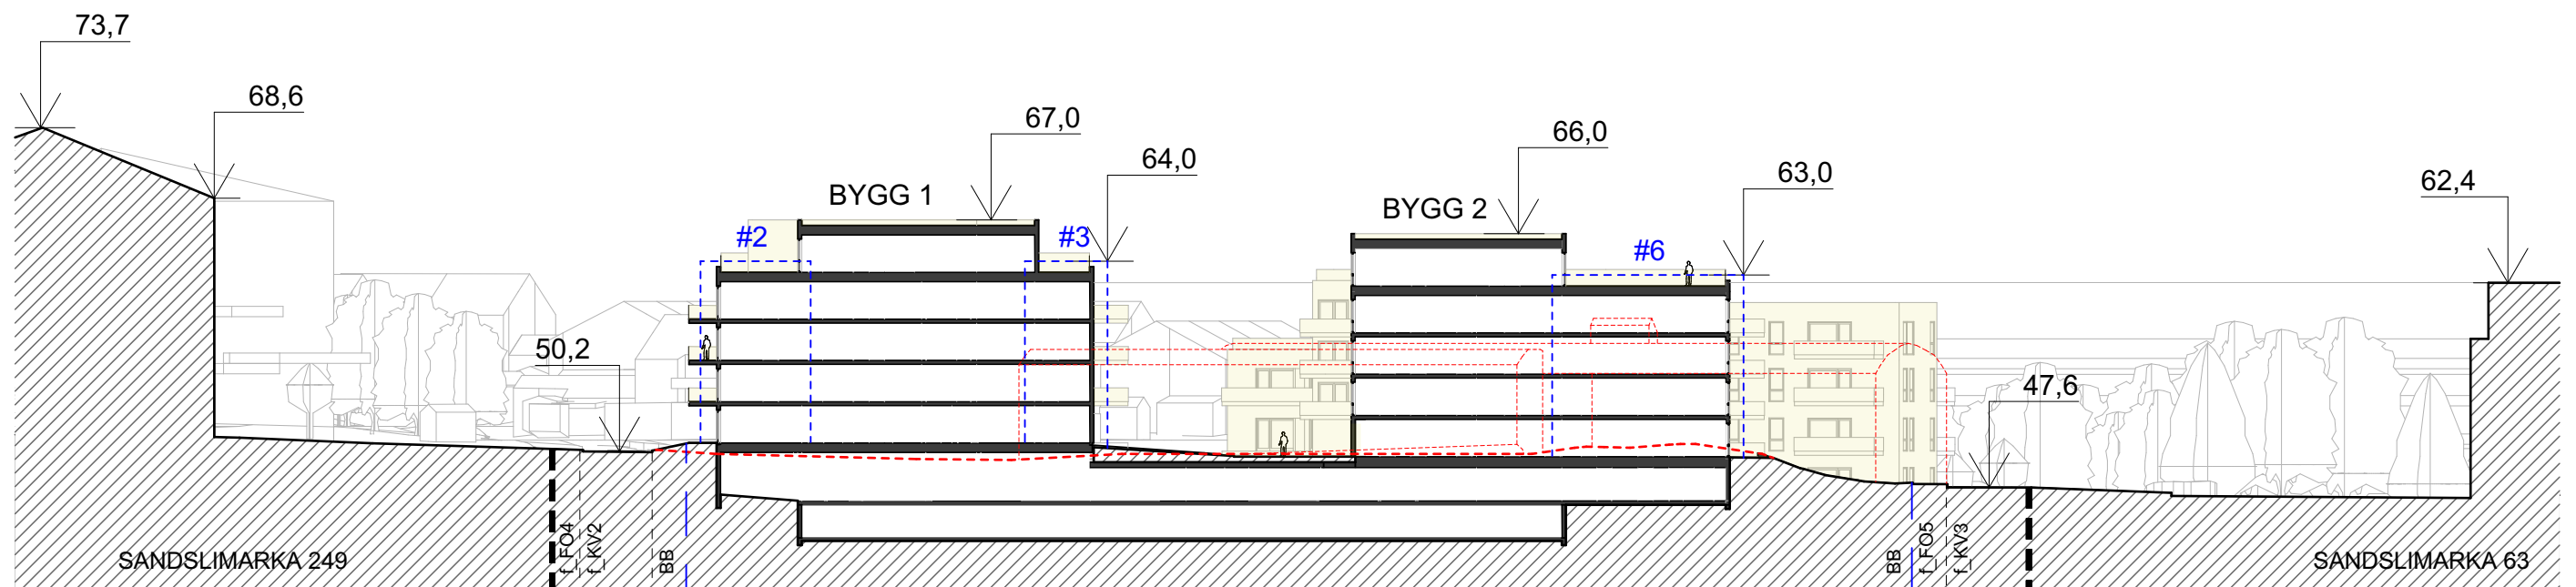


Snitt A-A

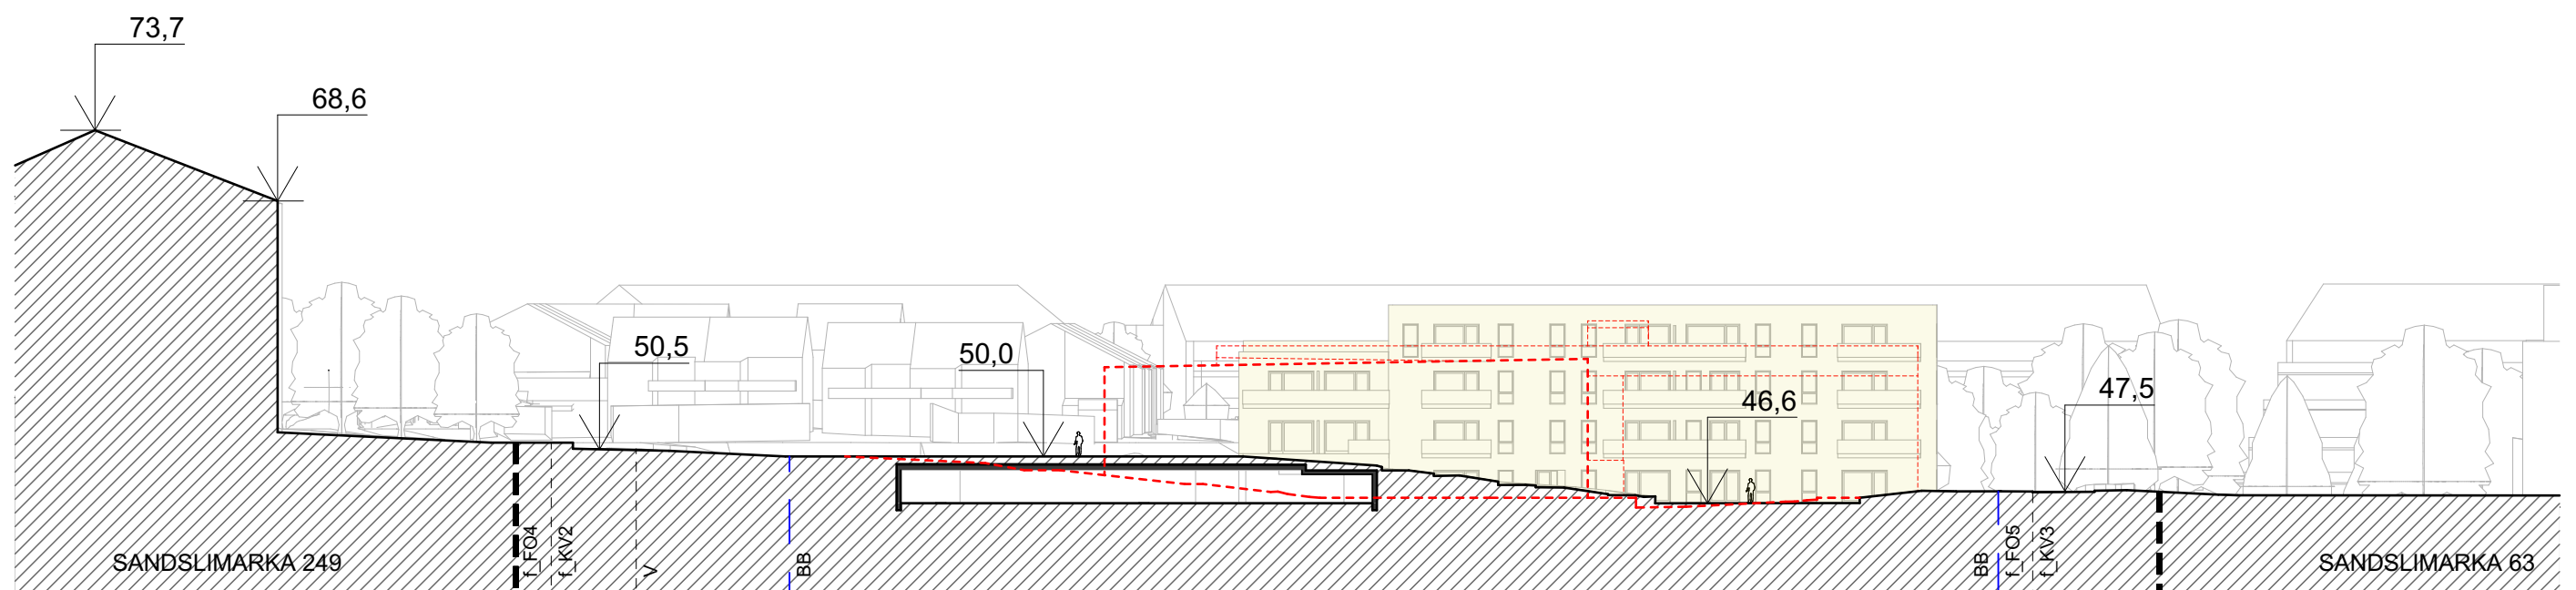


Snitt B-B


Tegnforklaring

- | | | | | | |
|-----------|---------------|-----------|---------------------|-----------|------------------------------|
| — · — · — | Plangrense | — — — | Byggegrense | — · — · — | Eksisterende terreng og bygg |
| - - - - - | Formålsgrense | - - - - - | Bestemmelsesområder | - - - - - | Oppriss av bygg som rives |

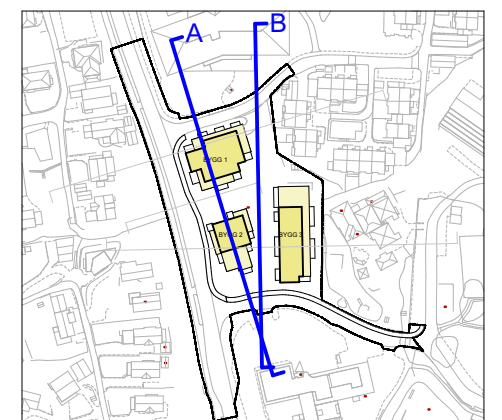

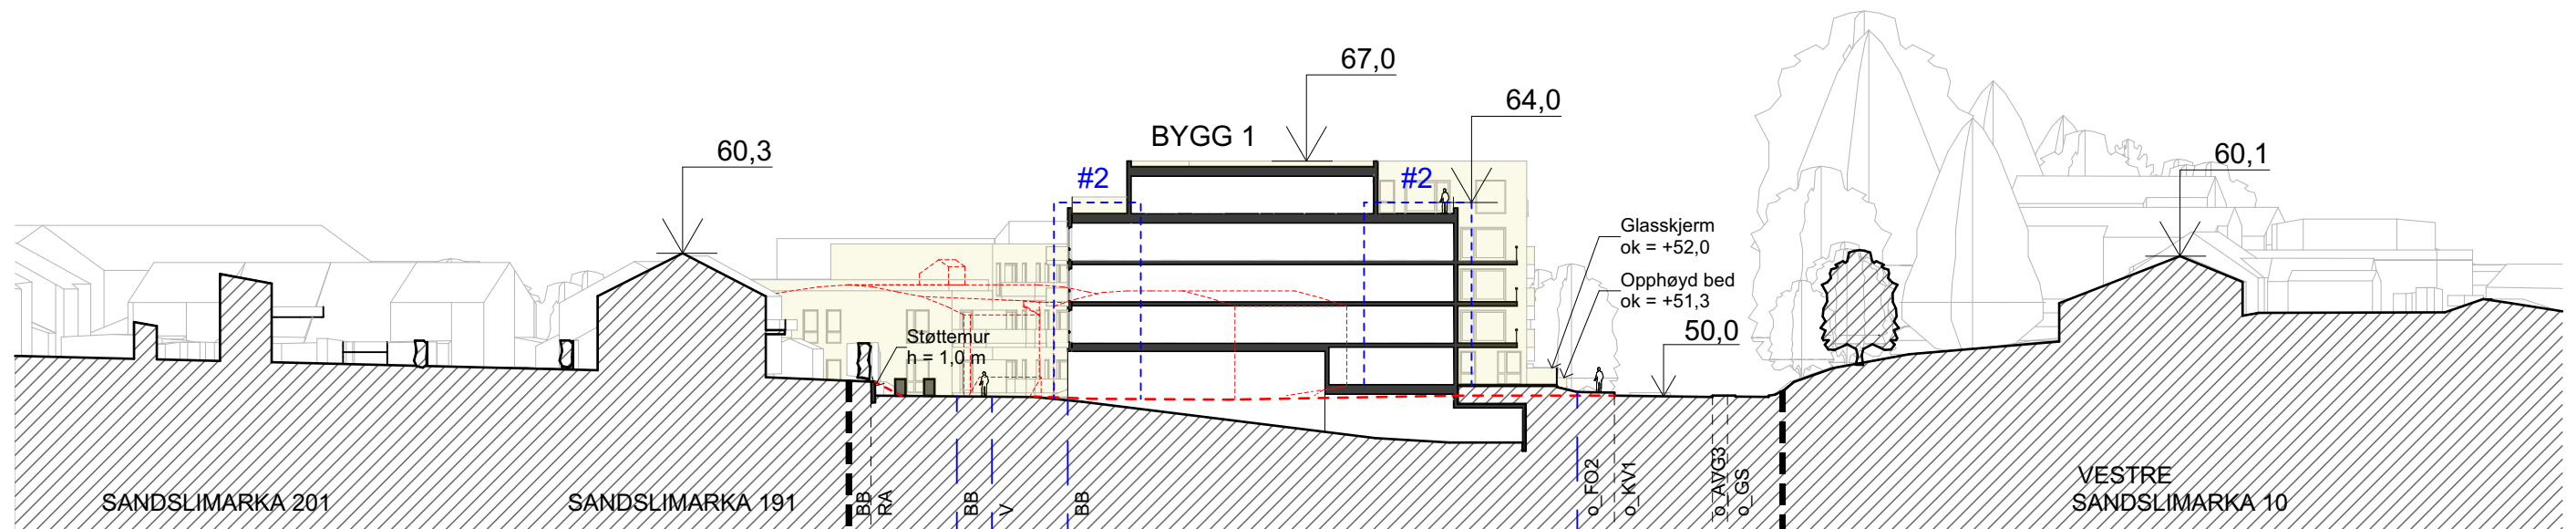


Snitt C-C

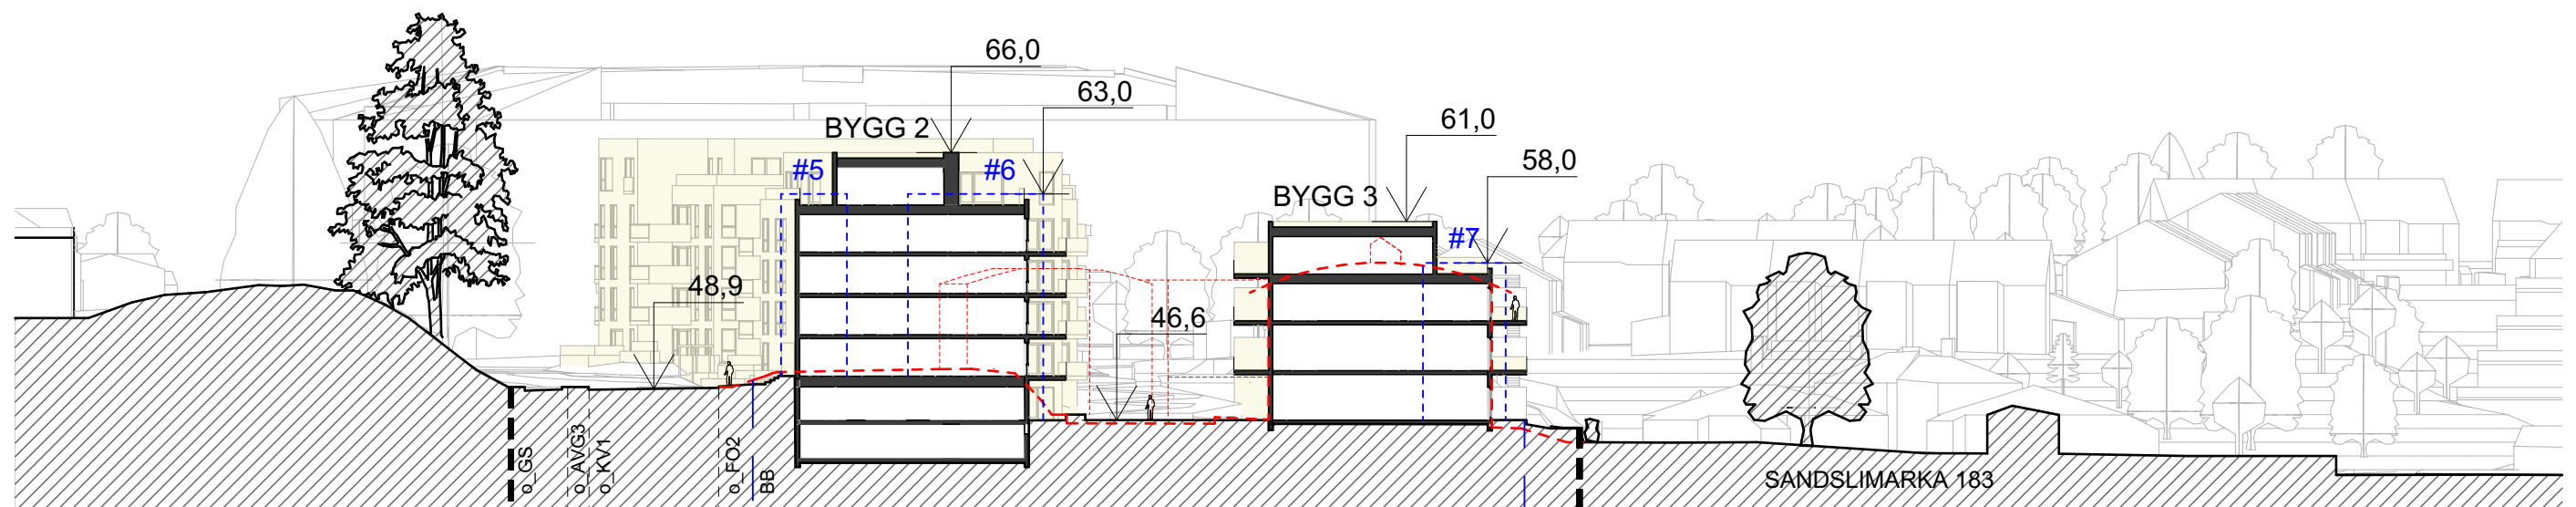


Snitt D-D

Tegnforklaring

- | | | |
|-------------------------|-------------------------------|--|
| — — — — — Plangrense | — — — — — Byggegrense | - - - - - Eksisterende terreng og bygg |
| - - - - - Formålsgrense | - - - - - Bestemmelsesområder | - - - - - Oppriss av bygg som rives |

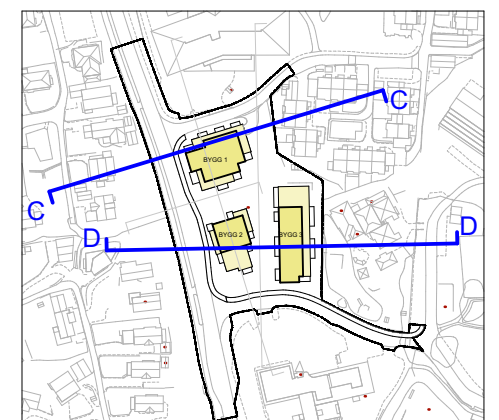

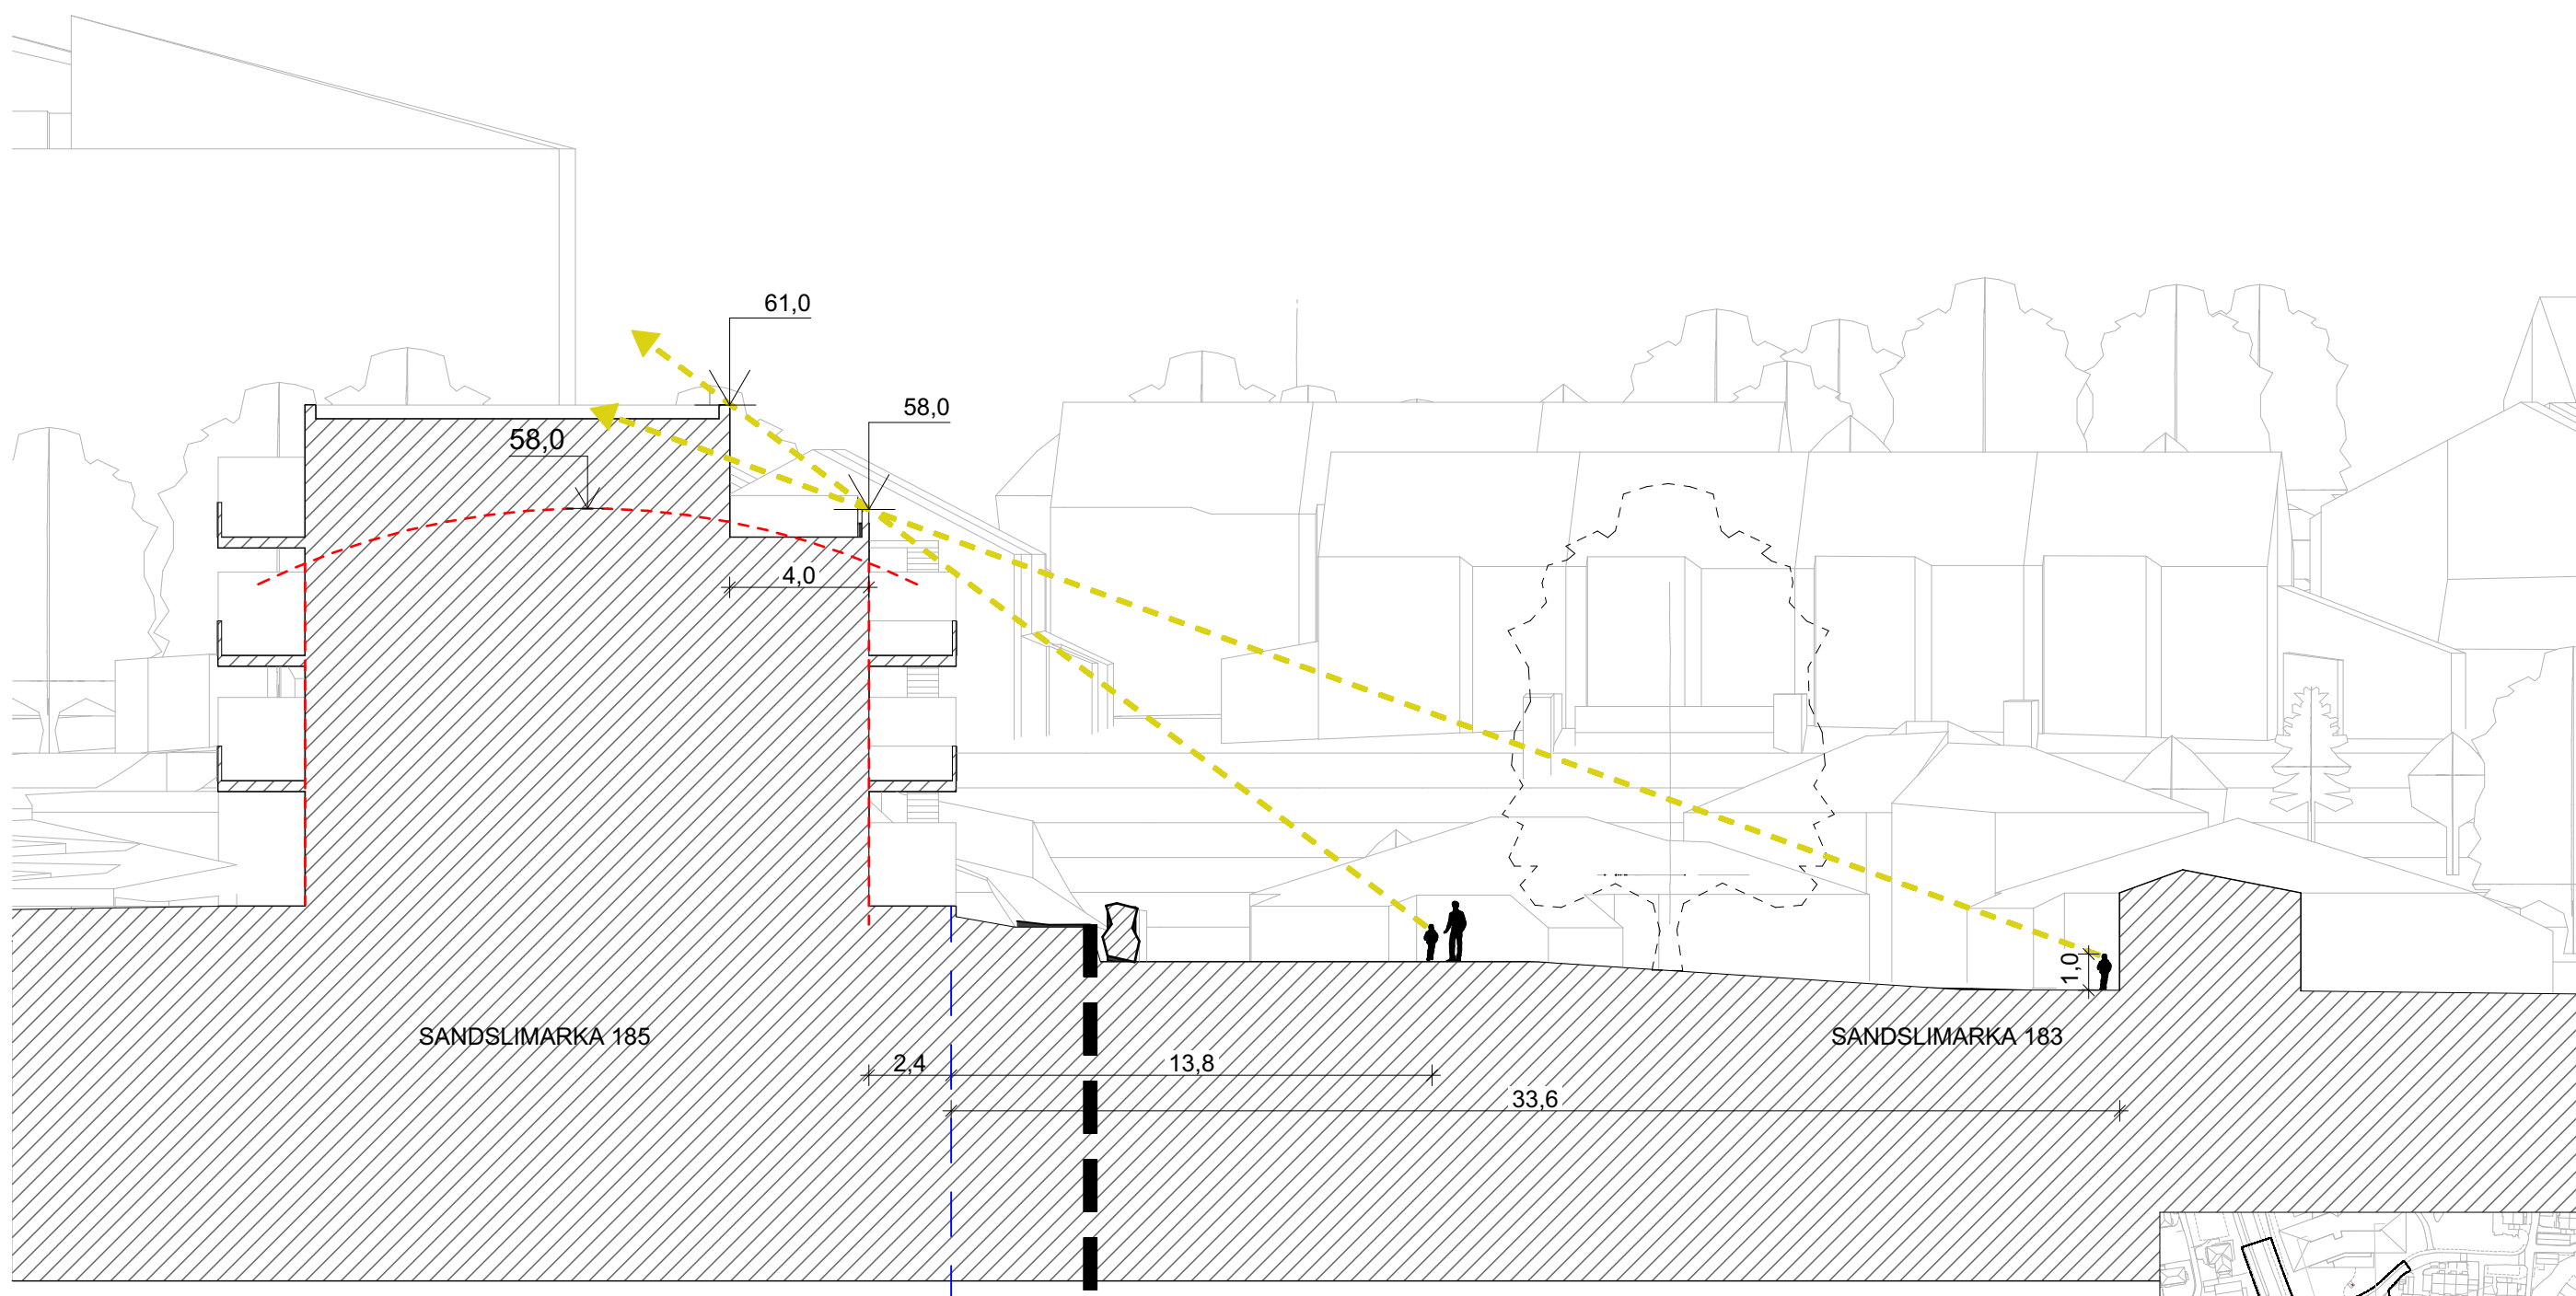

Tegnforklaring

- Plangrense
- Eksisterende terreng og bygg
- Byggegrense



SANDSLIMARKA 185


Bergen kommune gnr 115, bnr 220

Utsnitt av snitt D-D med siktlinjer fra barnehage


04.08.2025

1:200 (A3)





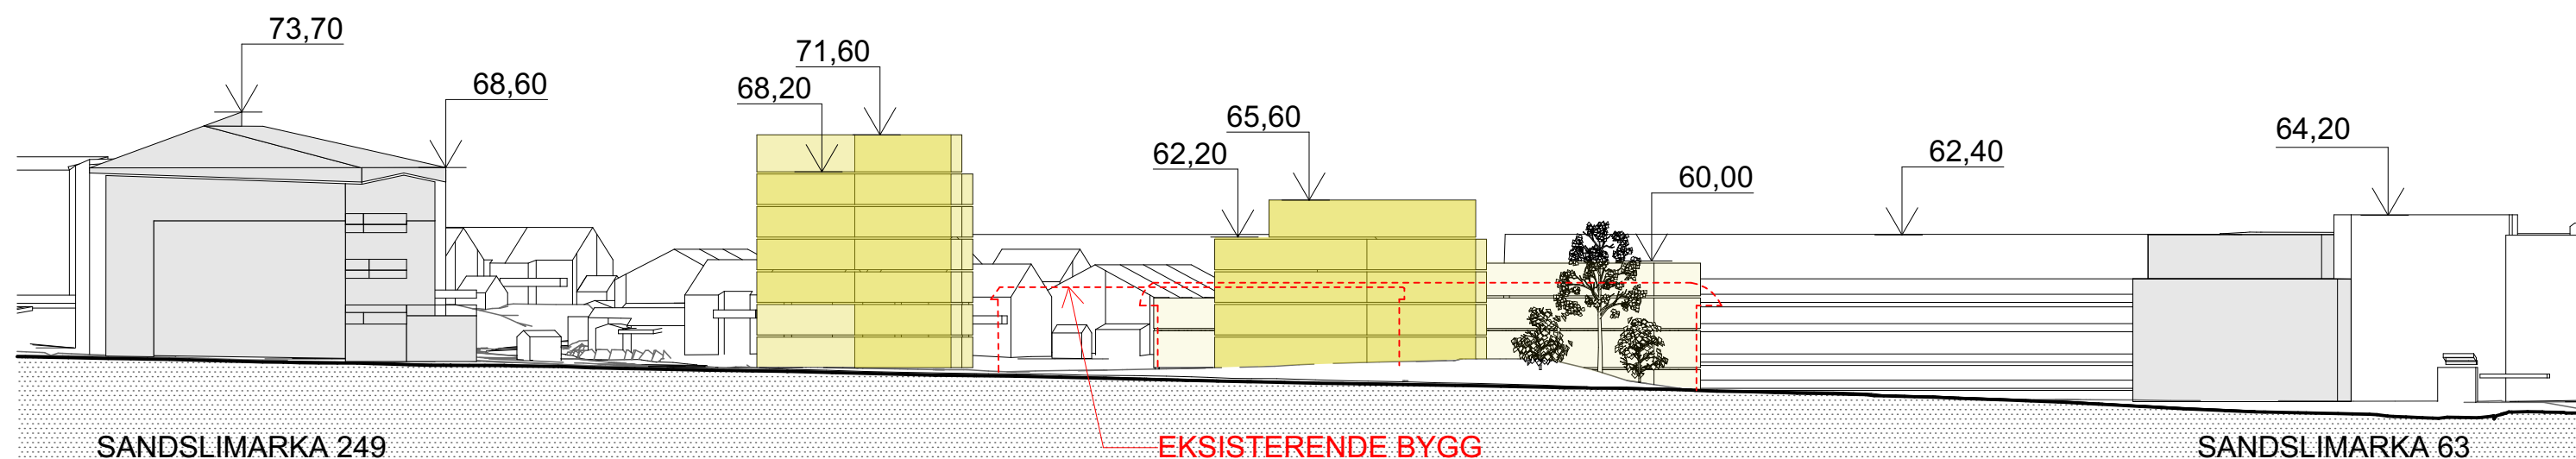

Utforming ved oppstartsmøte

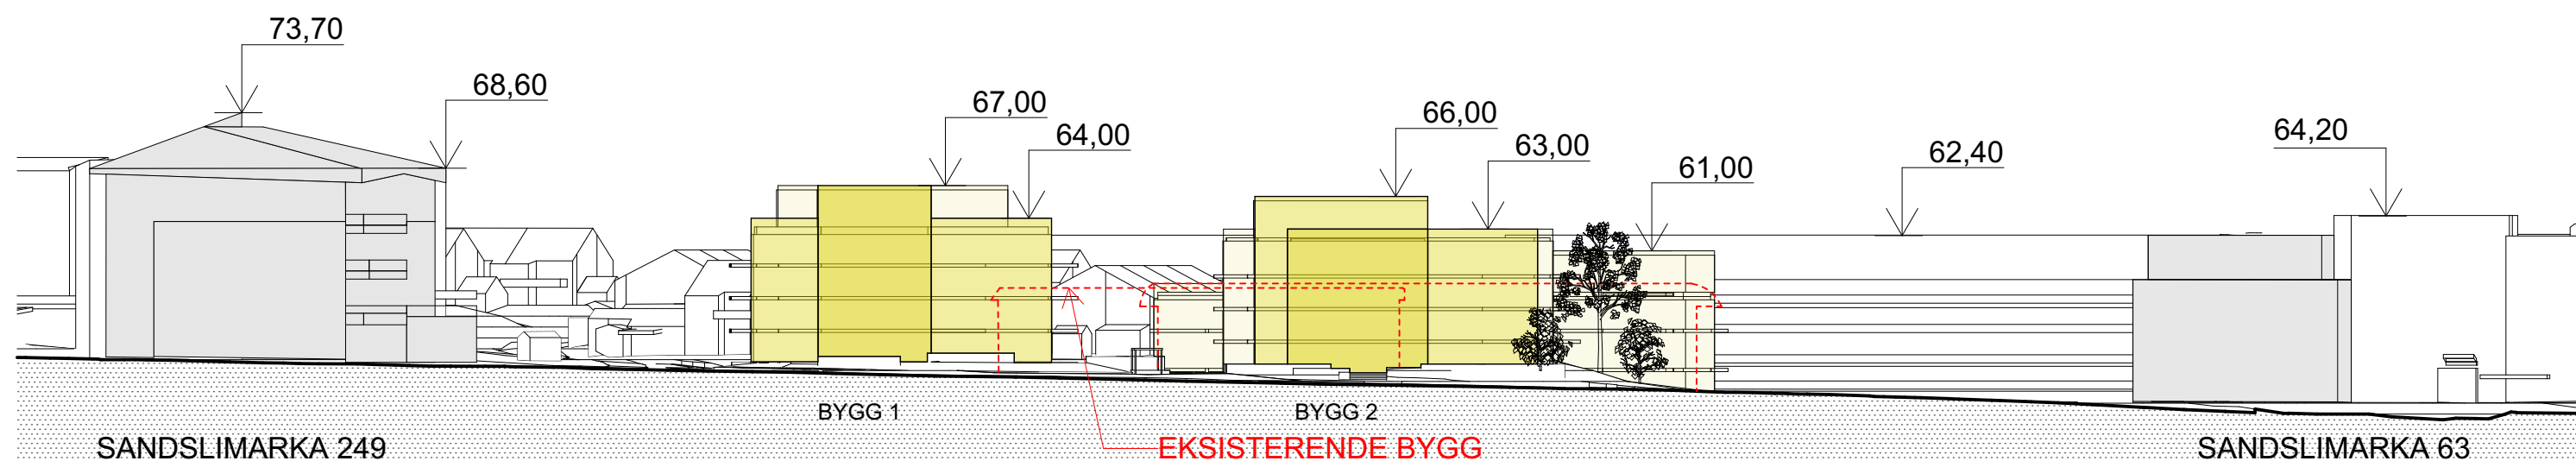

Utforming nå

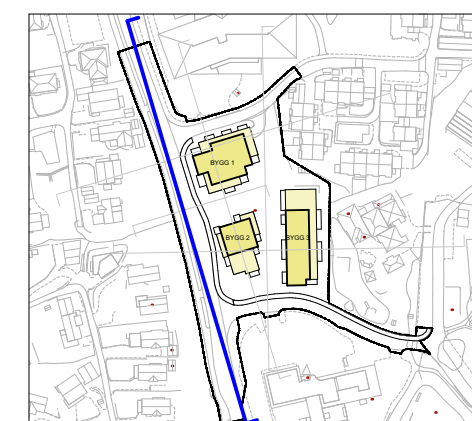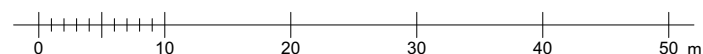

SANDSLIMARKA 185

Bergen kommune gnr 115, bnr 220

Oppriss mot Sandslimarka

04.08.2025

1:600 (A3)

