




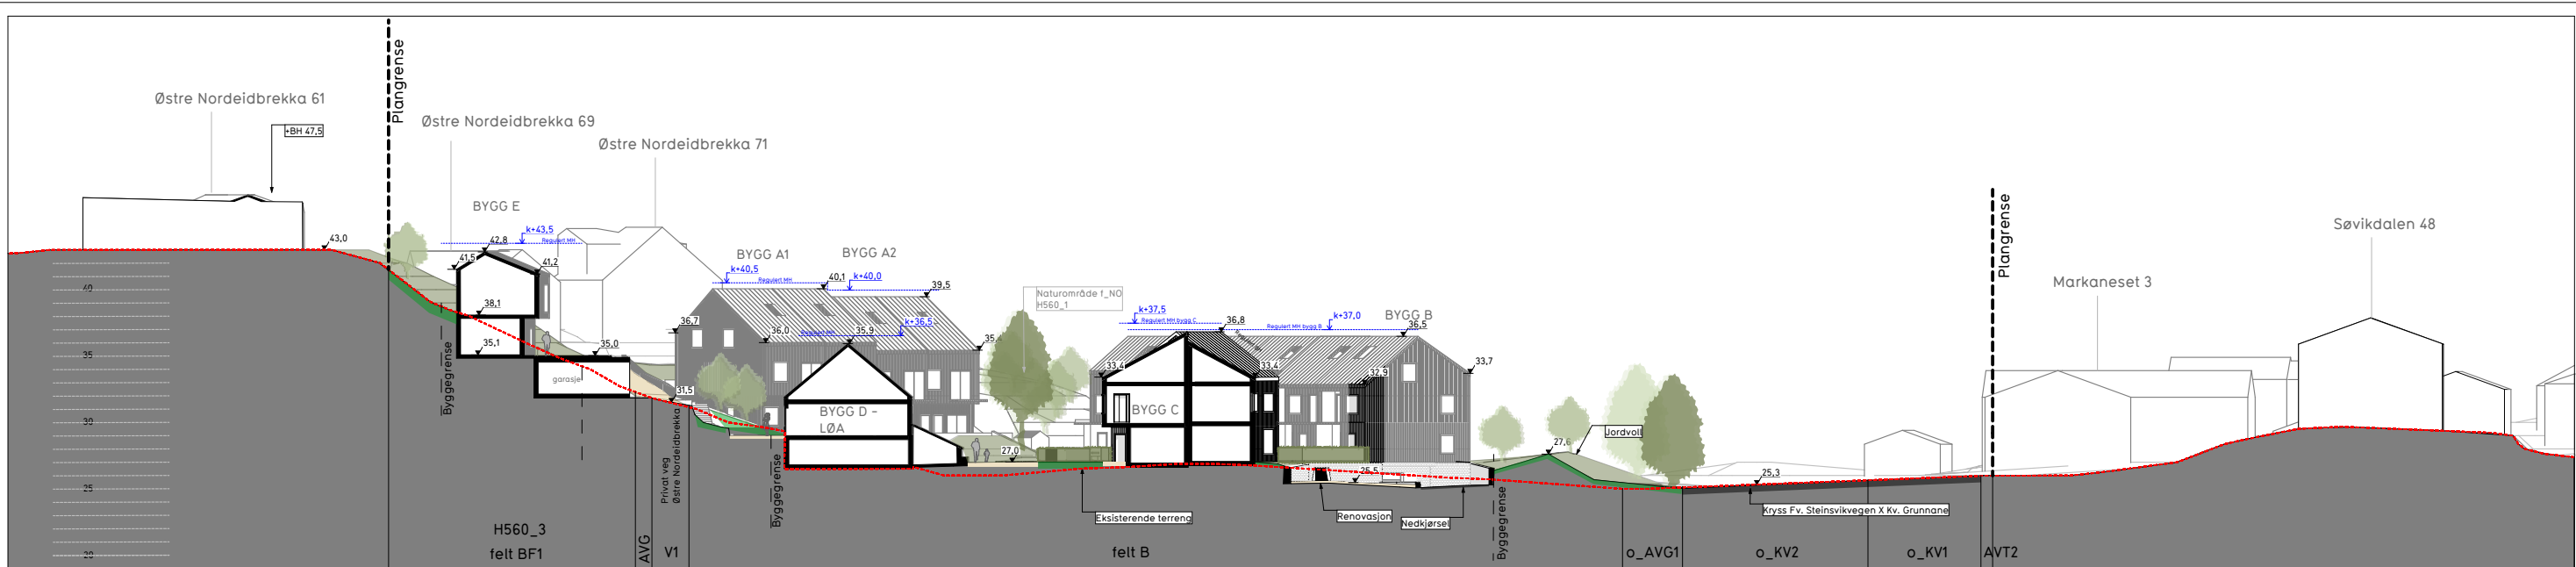


Snitt A

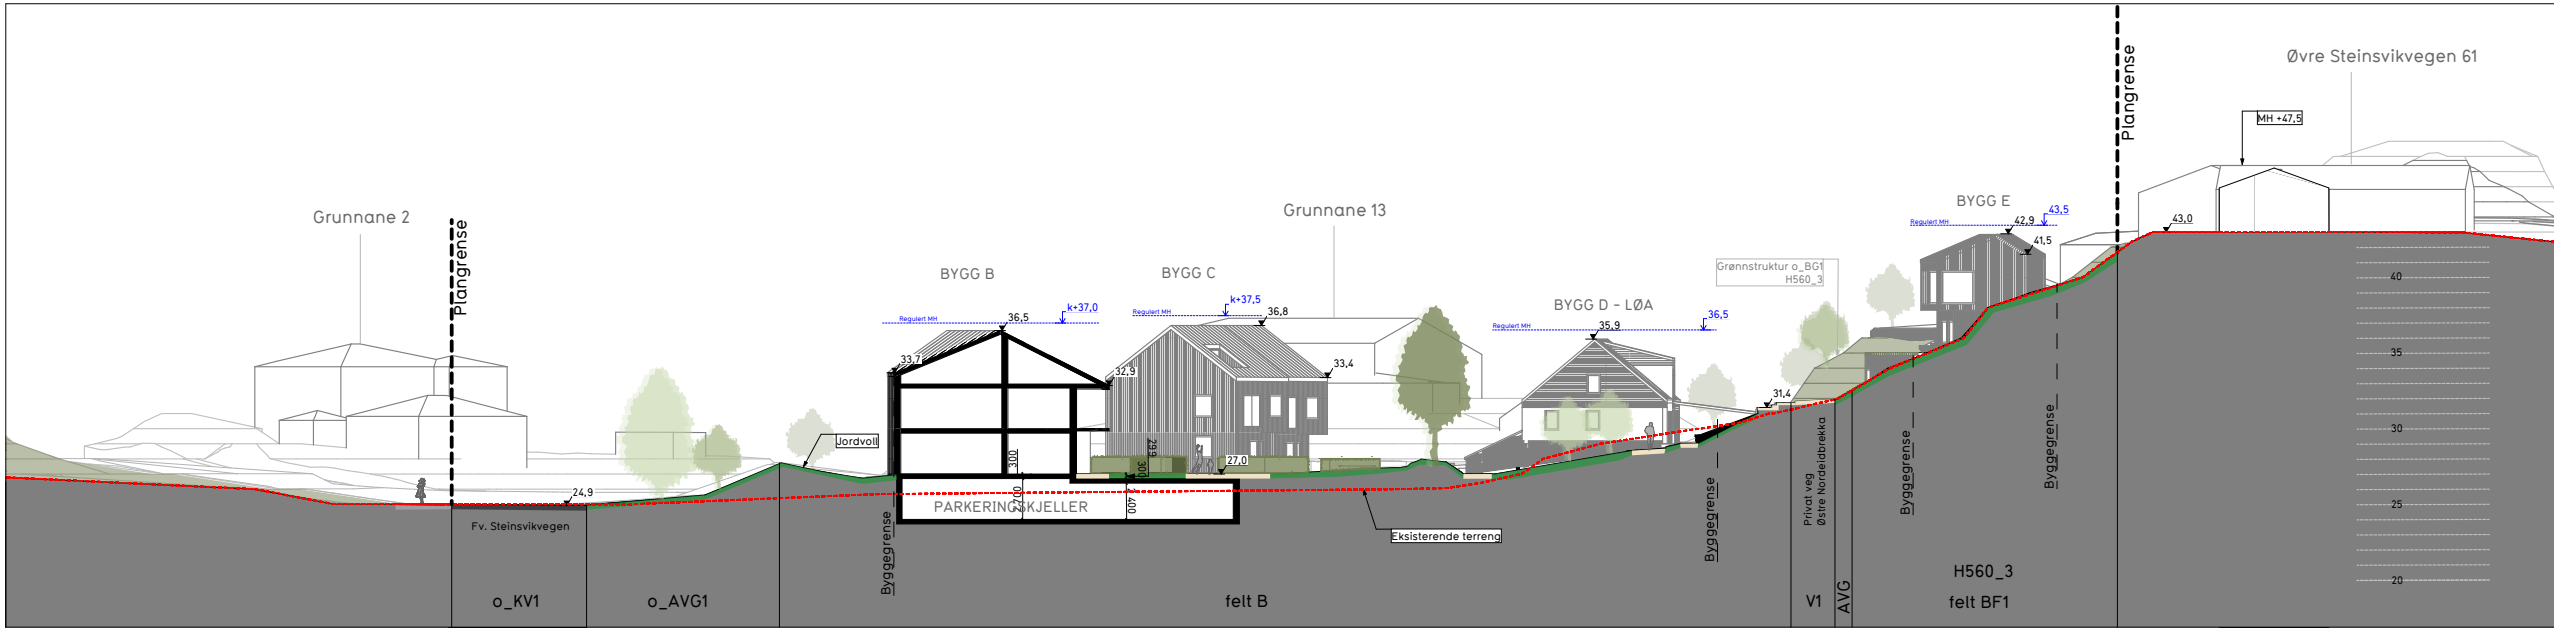


Snitt B

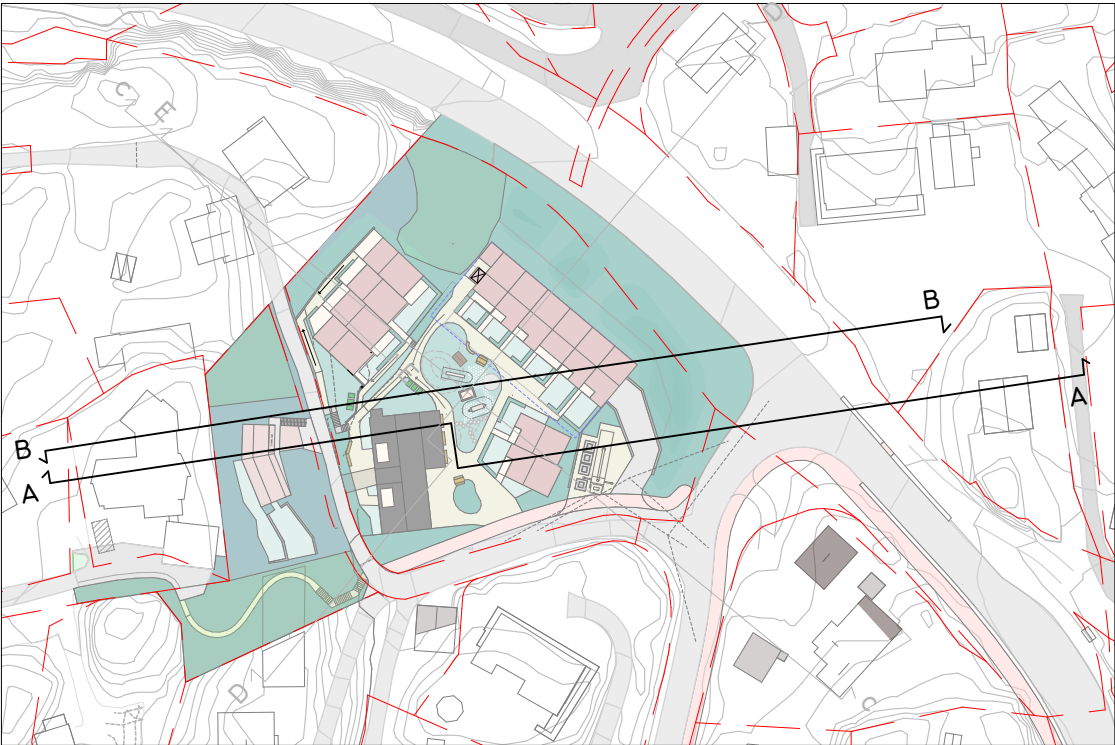



Plannavn	Forslagsstiller:	Kommunal saksnummer:	Nasjonal plan-ID:	EN TIL EN ARKIT EKTER
Ytrebygda gnr. 37, bnr. 5 m.fl. Østre Nordeidbrekka	Kronheim Invest as	PLAN-2022/20572	4601-66230000	
Plantype	Dato:	Internt prosjektnr:	Tegner:	
Detaljreguleringsplan	06.11.2024	1821	BME	
Tegning	Tegningsnr:	Mål	Kontr:	
Situasjonssnitt A og B	A-3	A3/1:500	MAA	

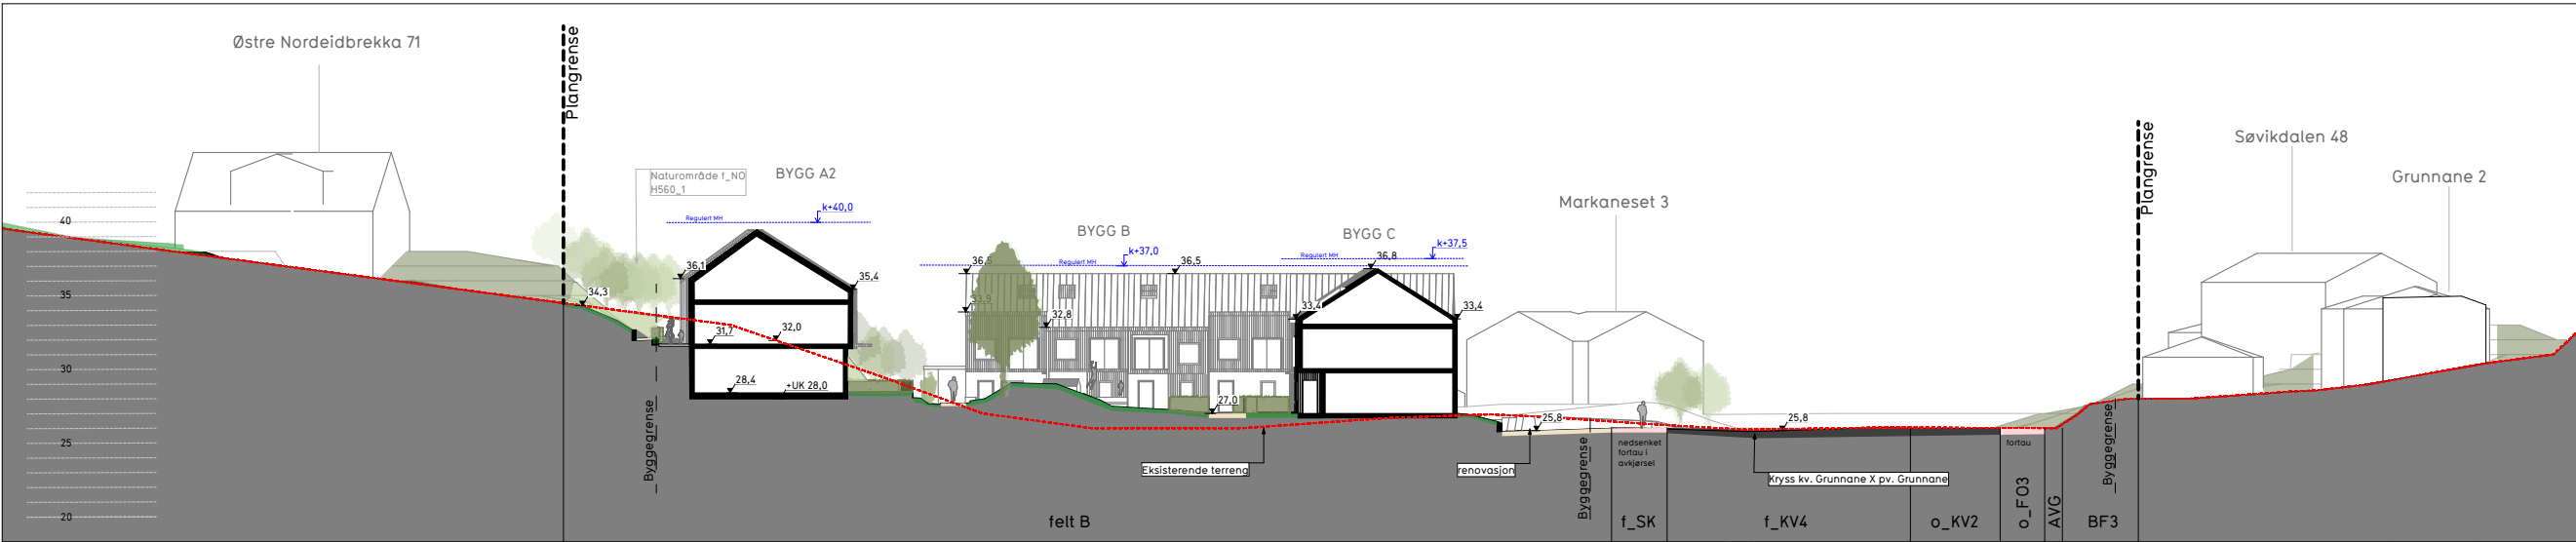

Snitt C

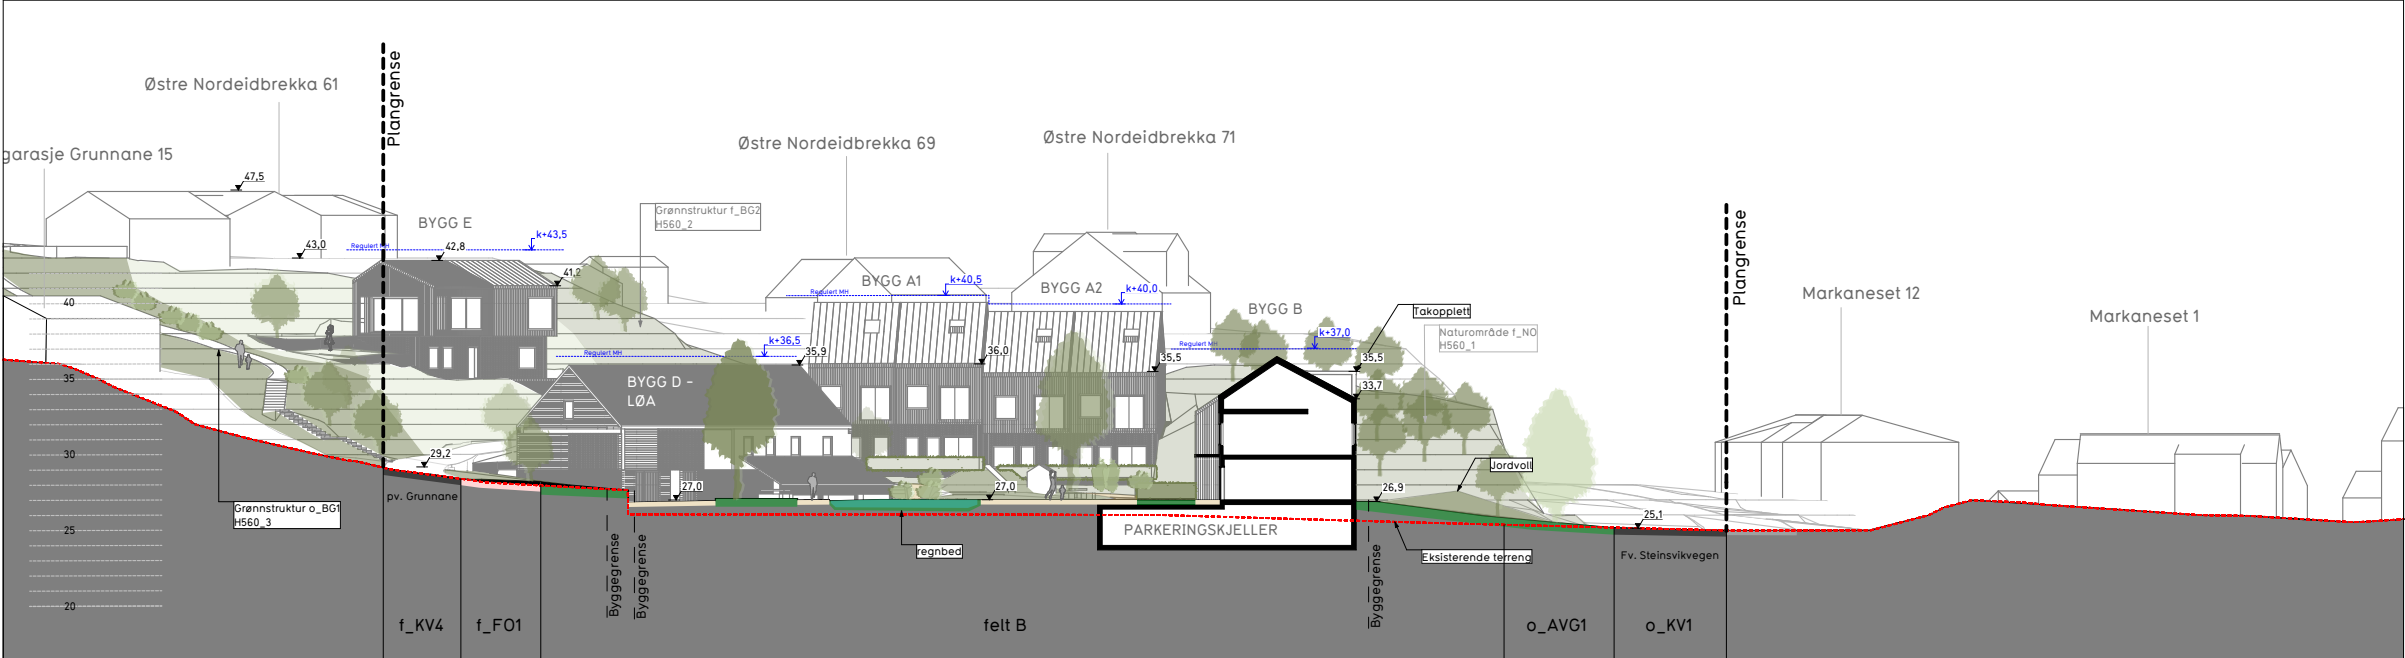

Snitt D

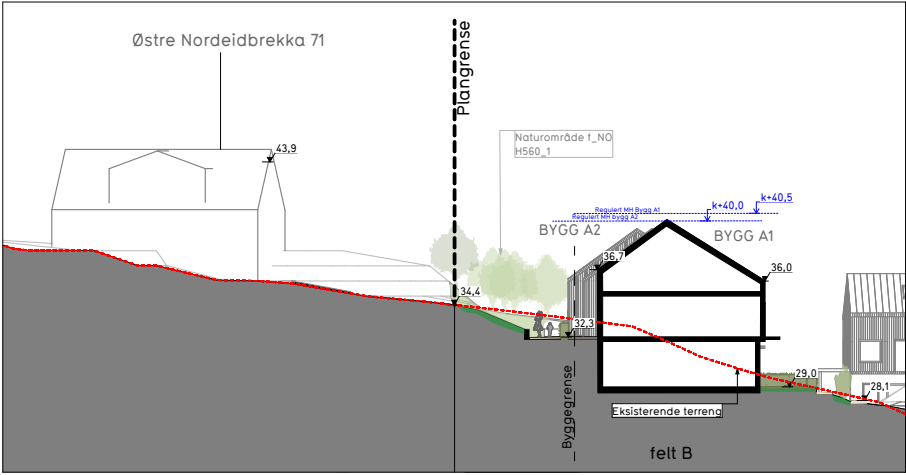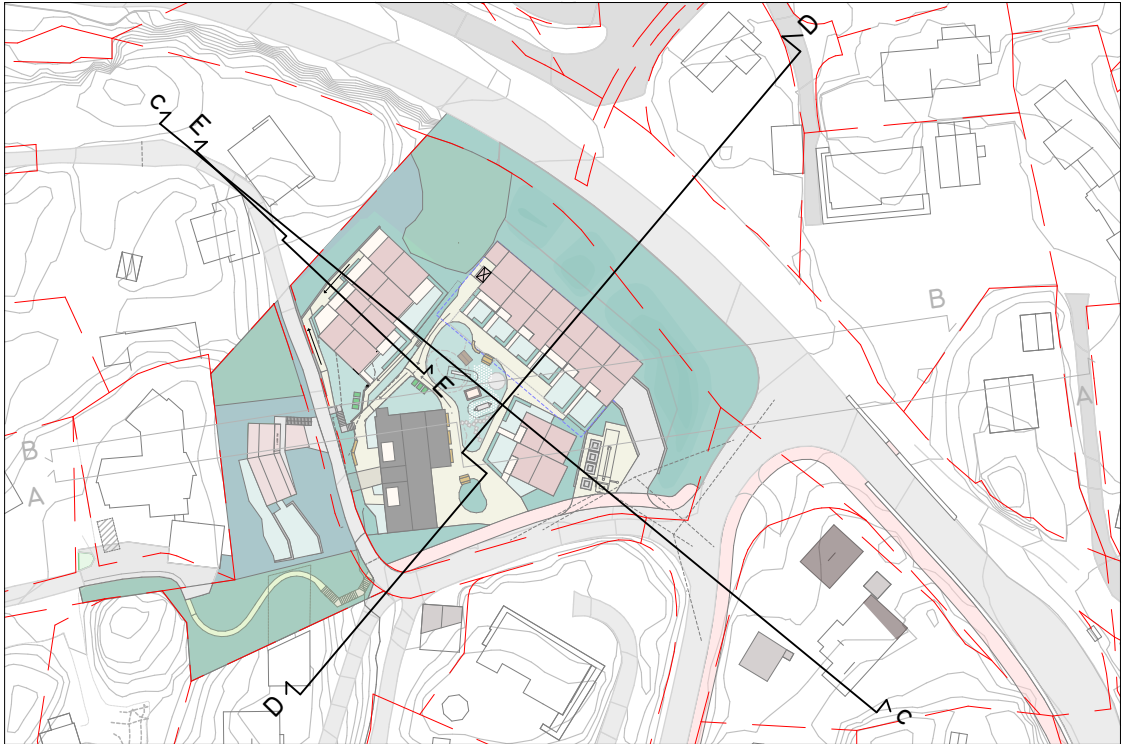

Snitt E

Plannavn	Forslagsstiller:	Kommunal saksnummer:	Nasjonal plan-ID:	ENTIL EN ARKIT EKTER
Ytrebygda gnr. 37, bnr. 5 m.fl. Østre Nordeidbrekka	Kronheim Invest as	PLAN-2022/20572	4601-66230000	
Plantype	Dato:	Internt prosjektnr:	Tegner:	
Detaljreguleringsplan	06.11.2024	1821	BME	
Tegning	Tegningsnr:	Mål	Kontr:	
Situasjonssnitt C, D og E	A-4	A3/1:500	MAA	