


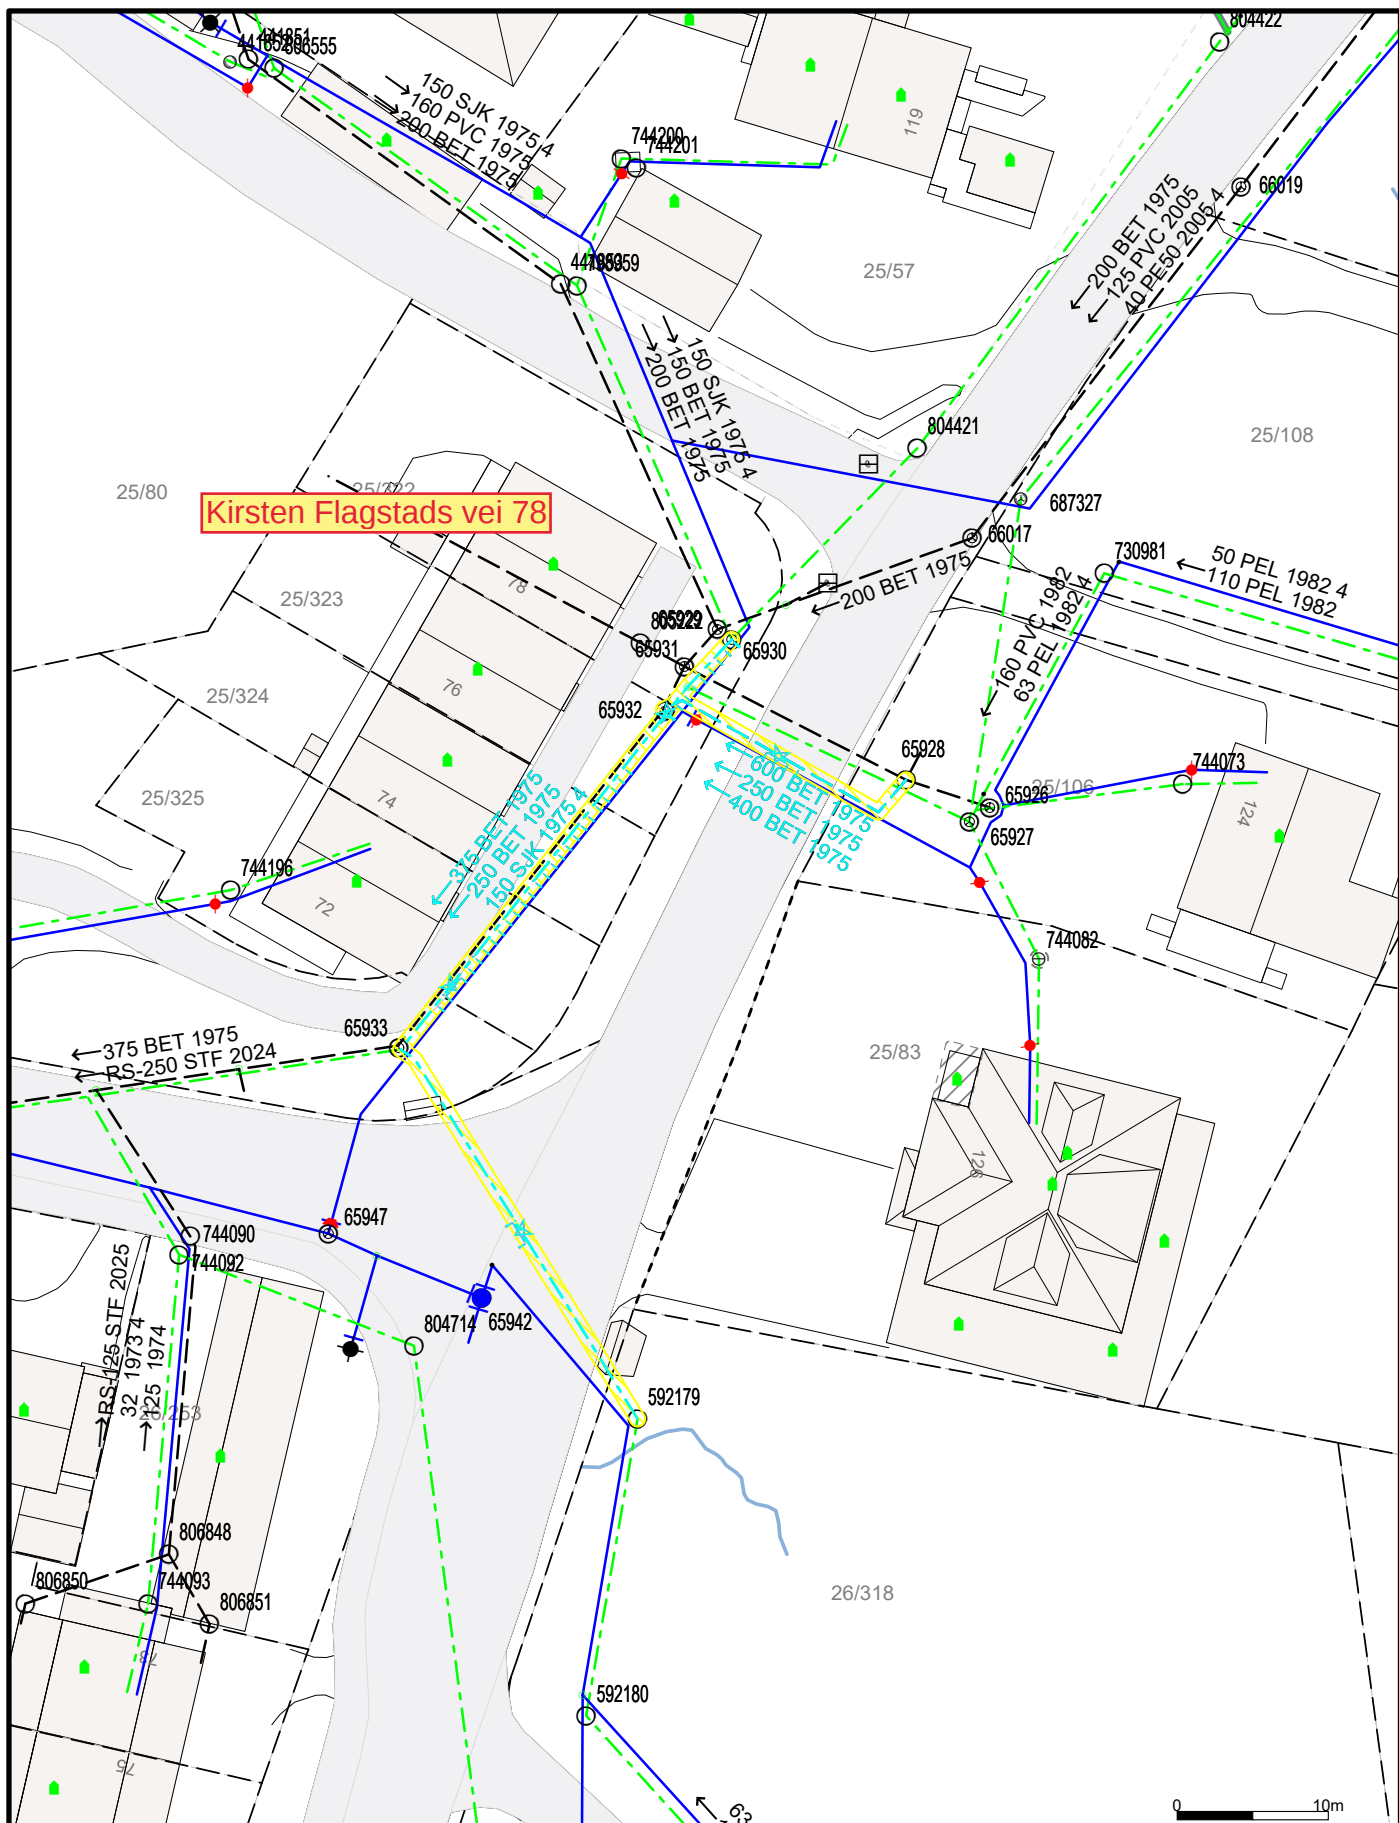

- | | | |
|----------------|--------------------------|-------------------|
| — Avløp felles | ● Hydrant | ☒ Septiktank |
| — Spillvann | ● Kran | ☒ Slamavskiller |
| — Vannledning | ○ Kum | ☒ Gatesluk |
| — Overvann | ▬ Overløp | ☒ Sluk med sandfå |
| ● Basseng | ● Pumpestasjon spillvann | ☐ Sluk |
| ● Brønn | ● Pumpestasjon vann | ▲ Sprinkleranlegg |
| ● Hydrofor | ○ Sandfangskum | ▲ Utslippspunkt |



Dato: 2025.06.25
Sign: STENA

Bergen kommune
Bergen Vann

ND2024-29 Kirsten Flagstads vei



Målestokk
1:500

All informasjon i kartet må anses som orienterende.