




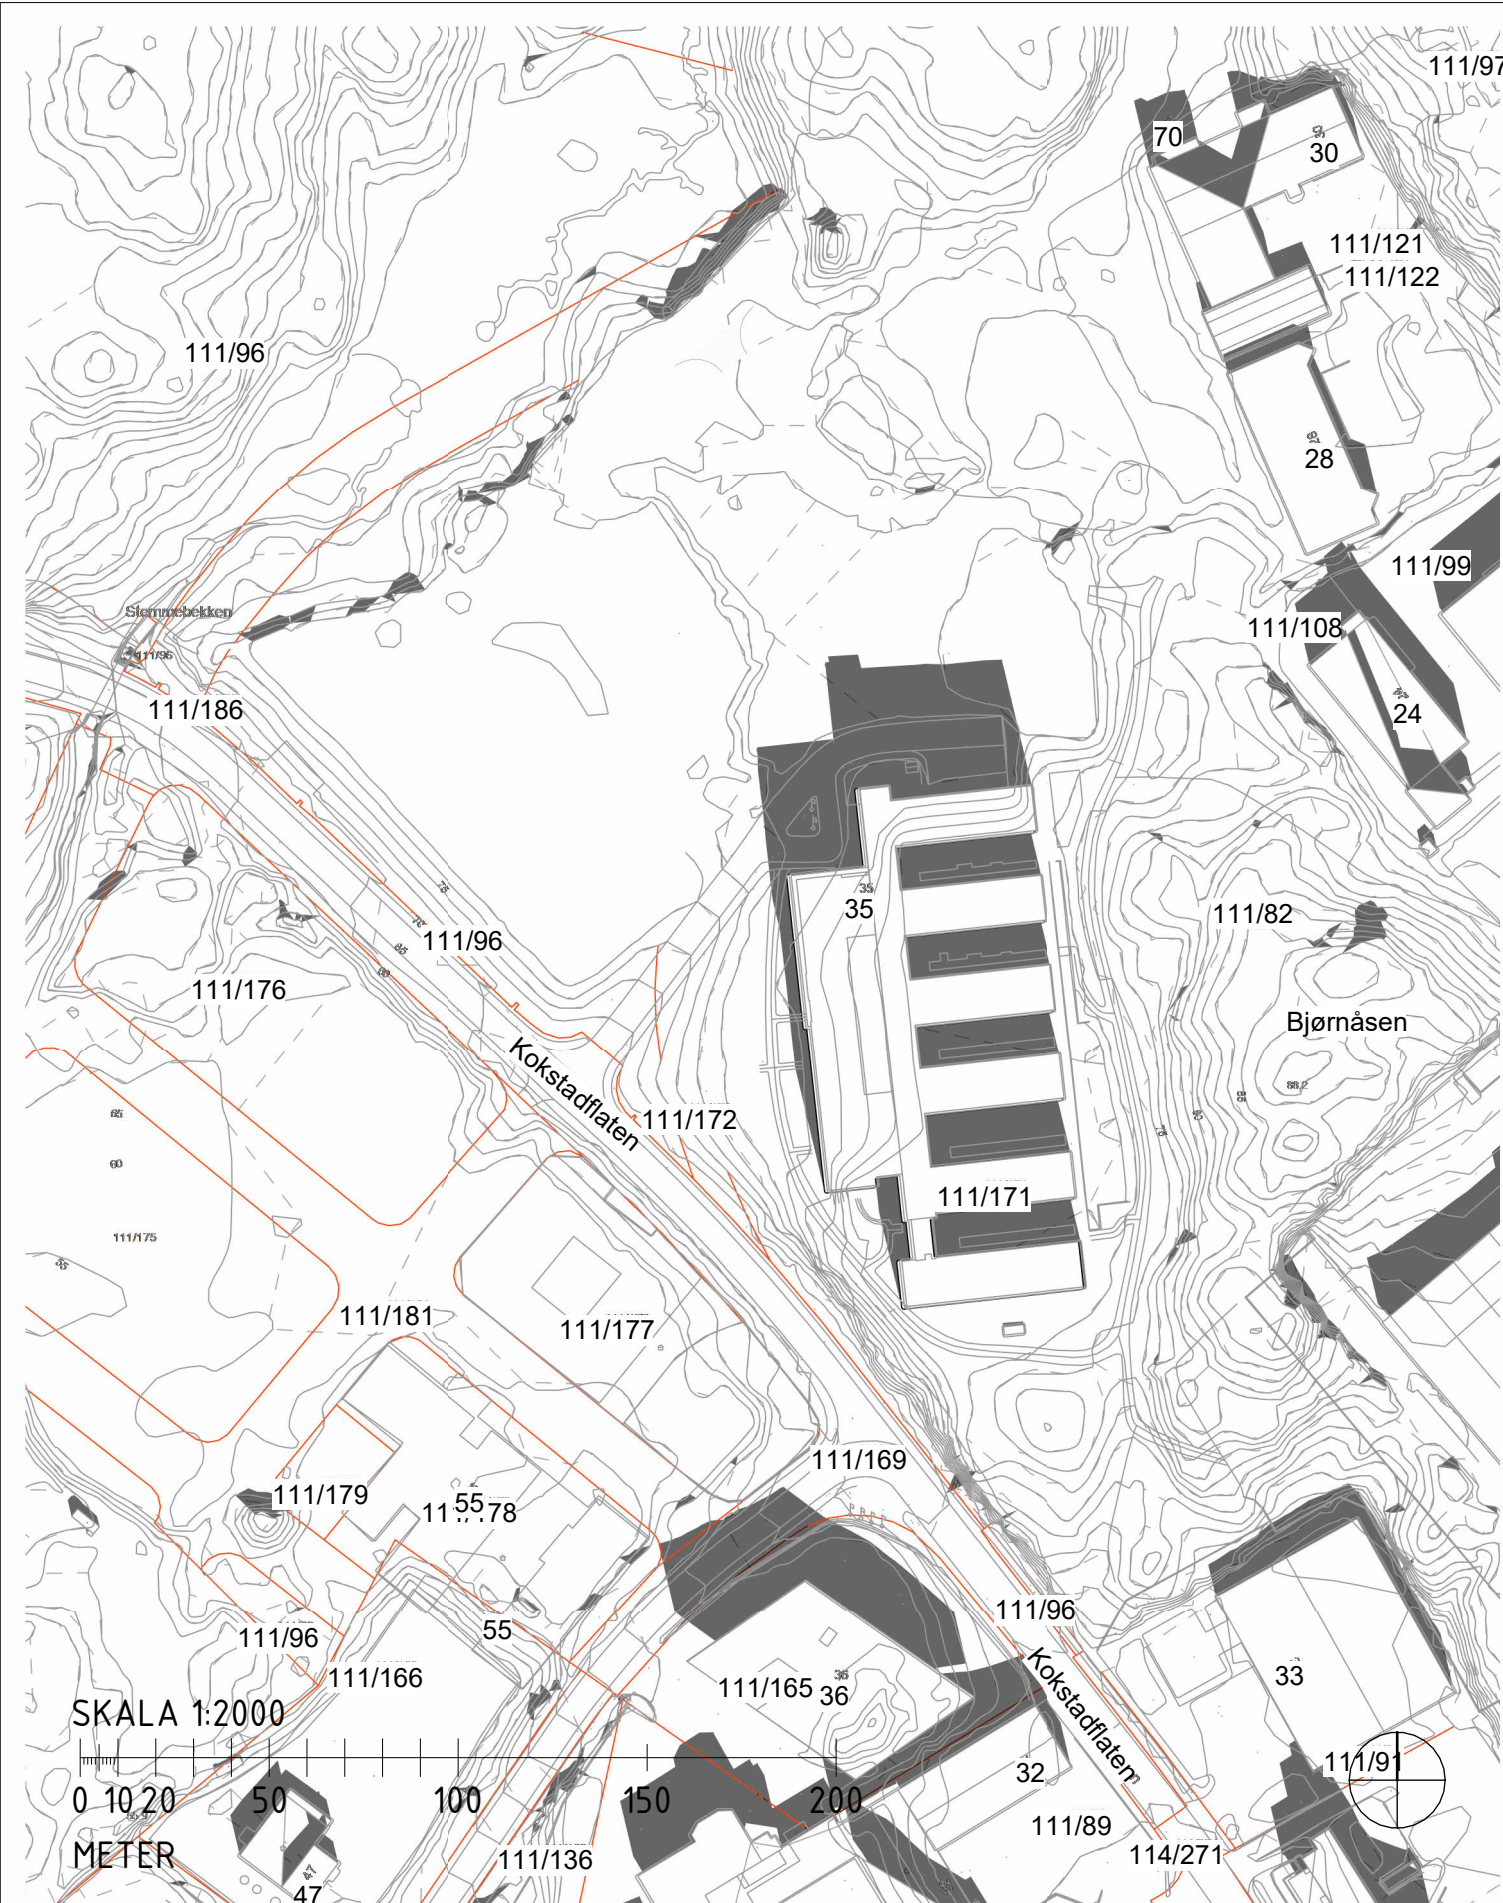


Vårjevdøgn KL 12 - Eksisterende
1 : 2000

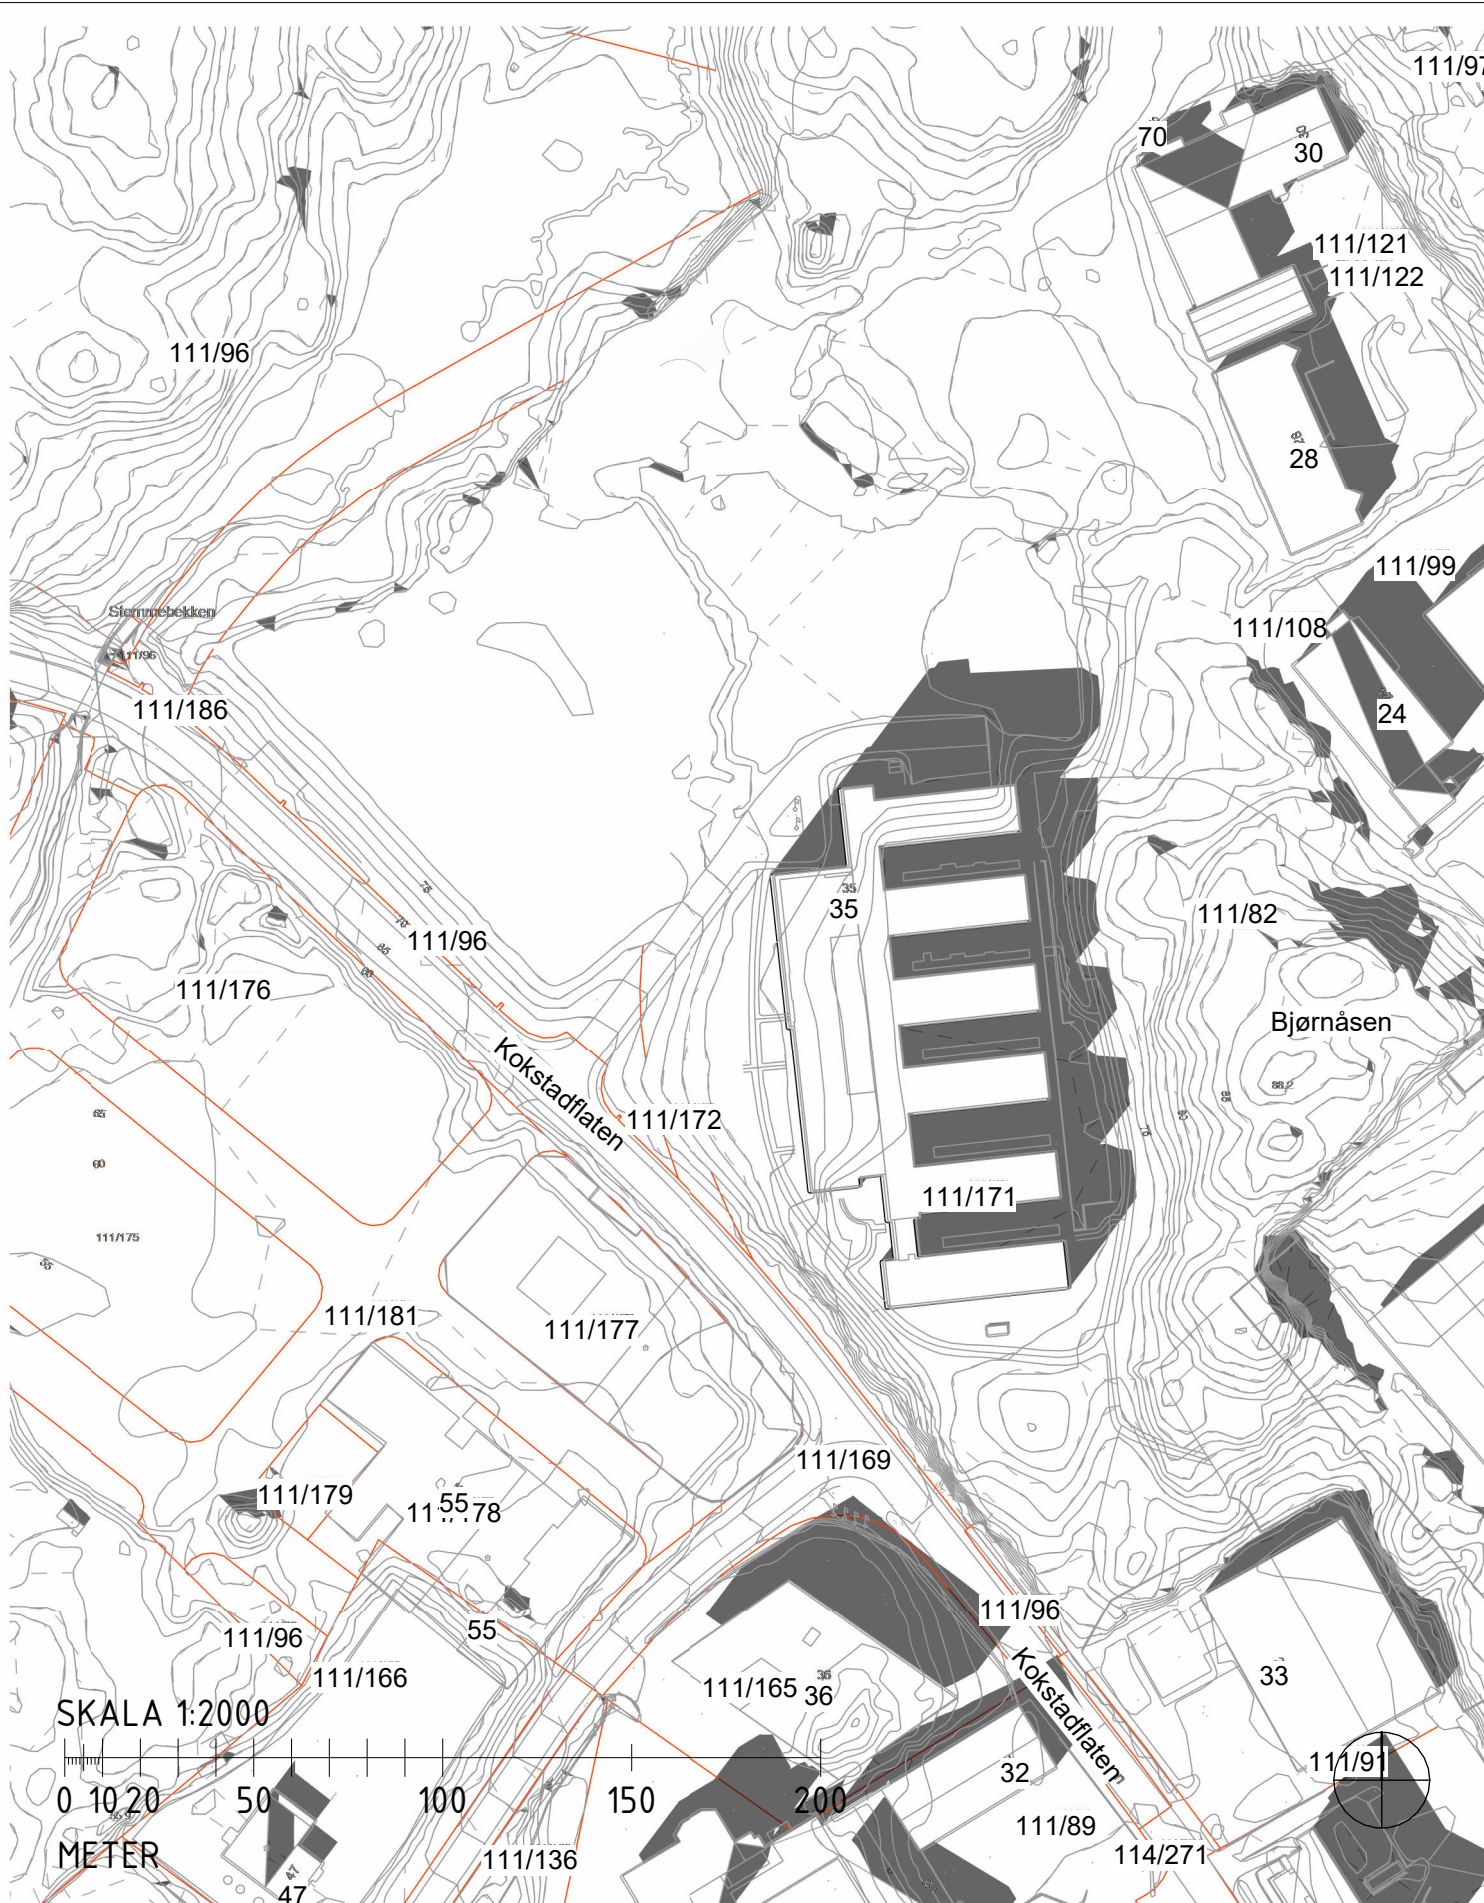


Vårjevdøgn KL 15 - Eksisterende
1 : 2000

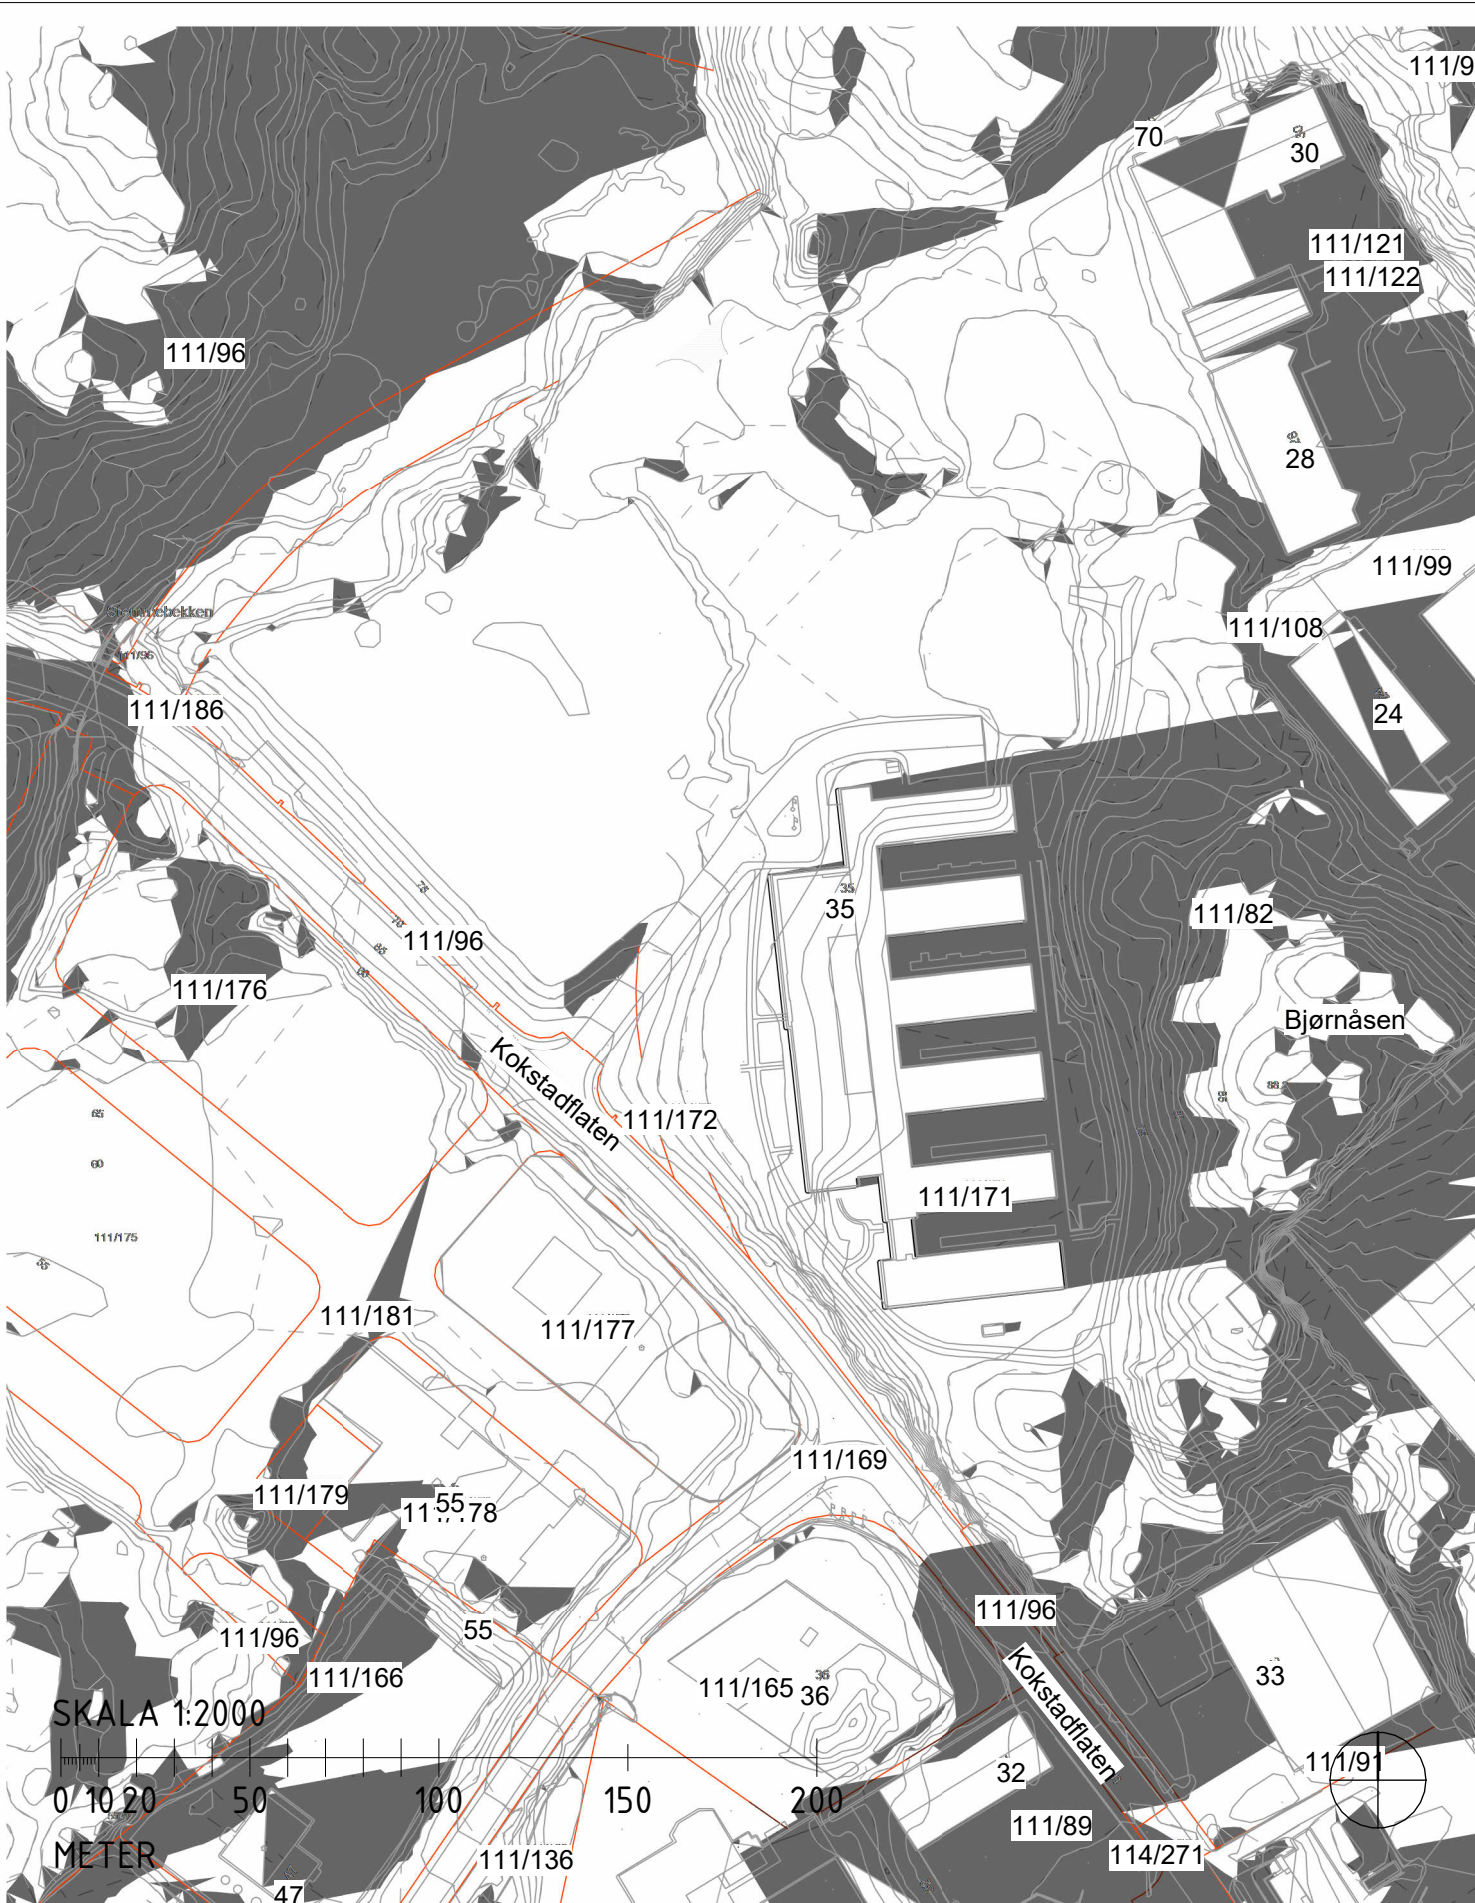


Vårjevdøgn KL 18 - Eksisterende
1 : 2000

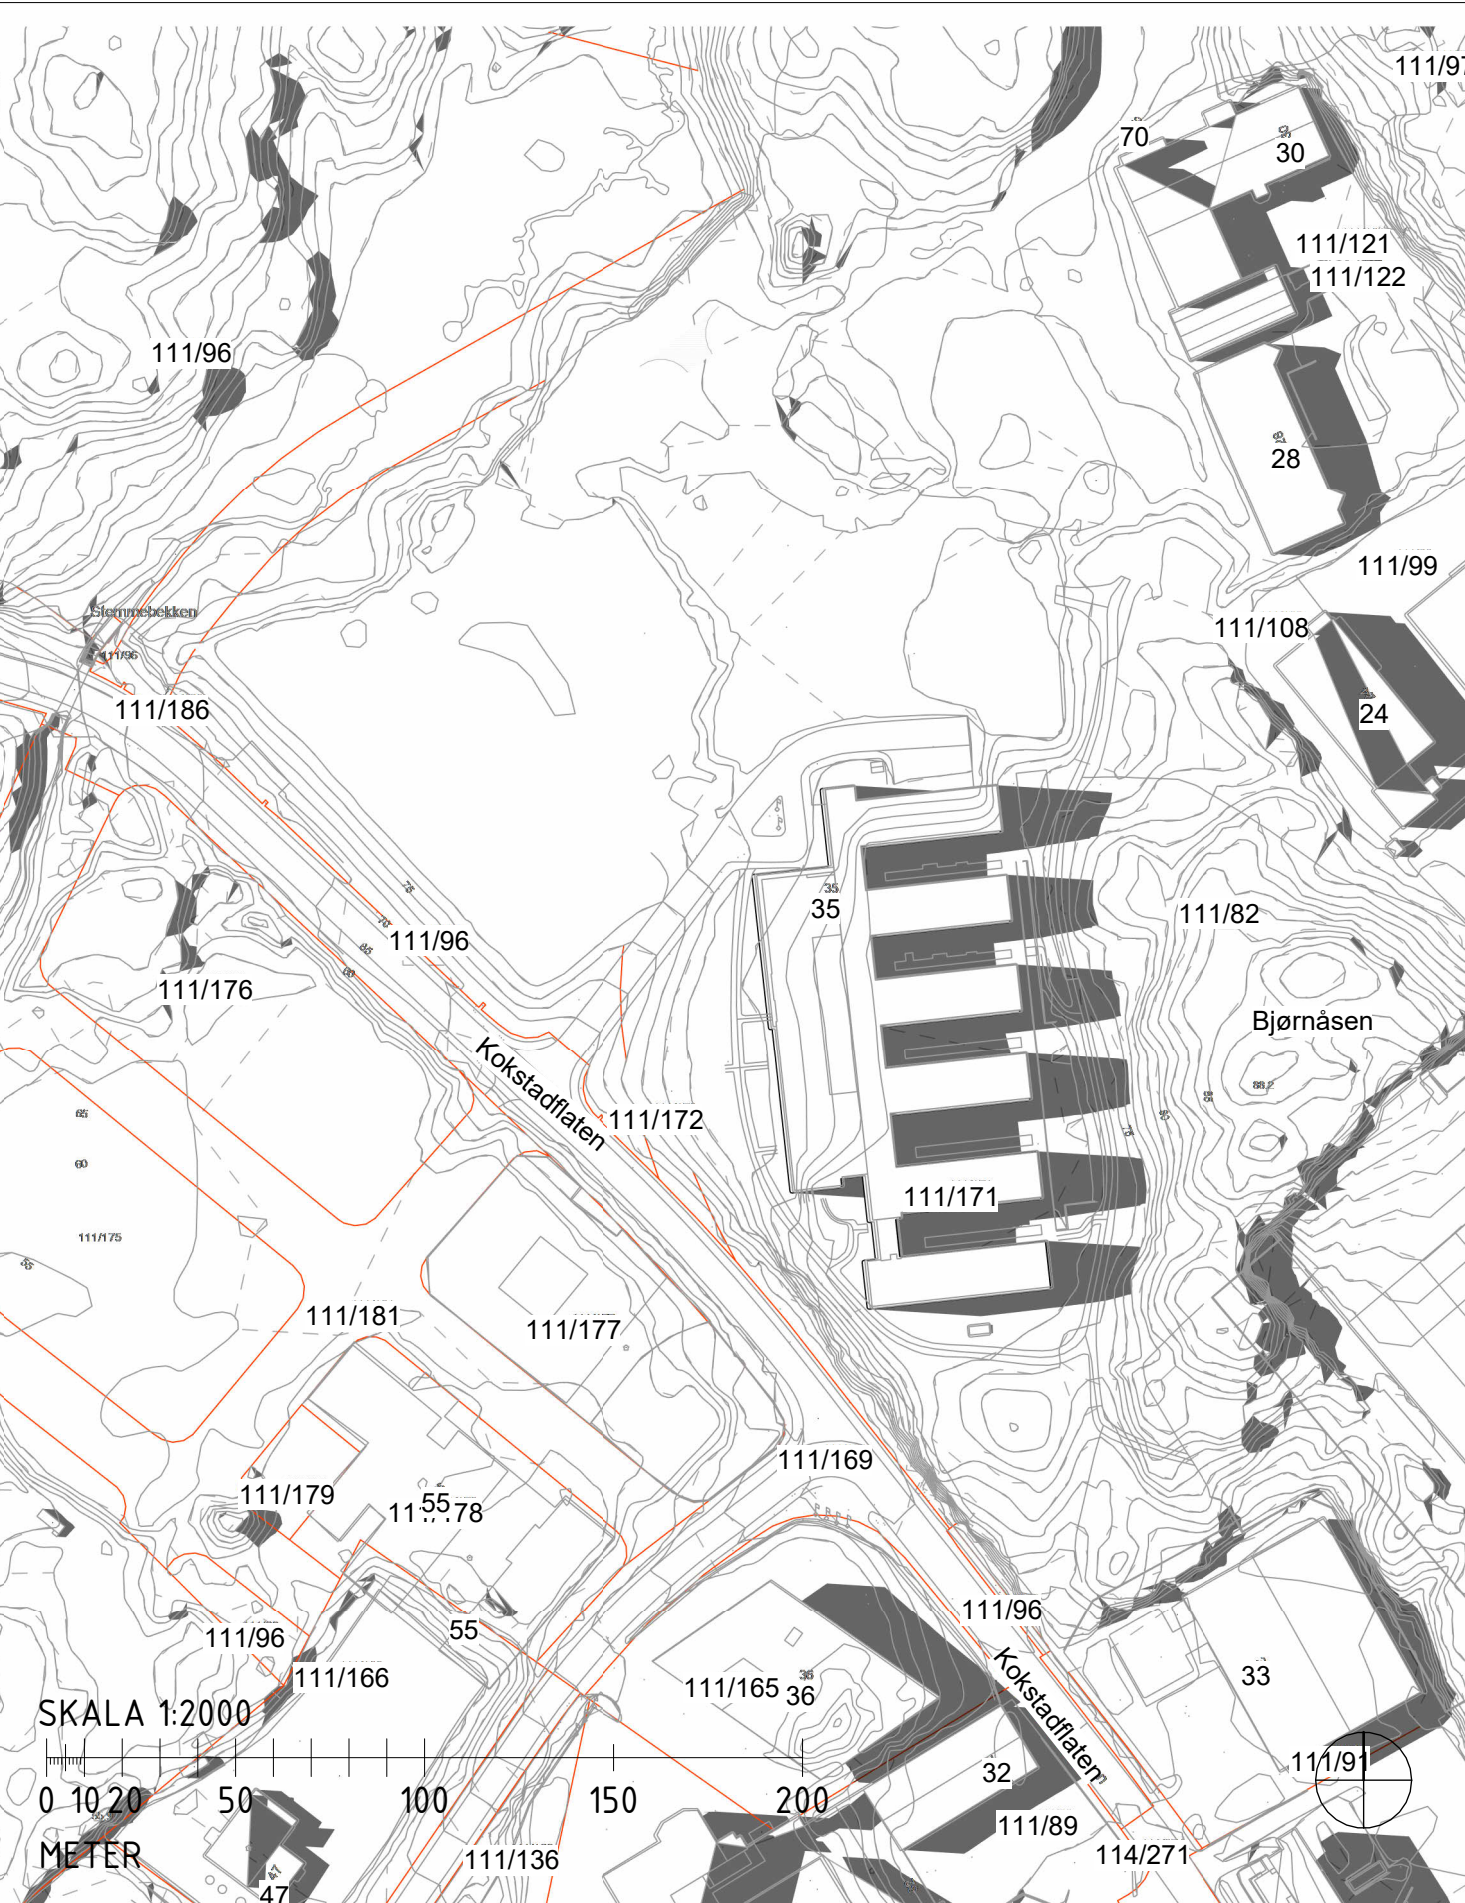


Sommersolverv KL 18 - Eksisterende
1 : 2000

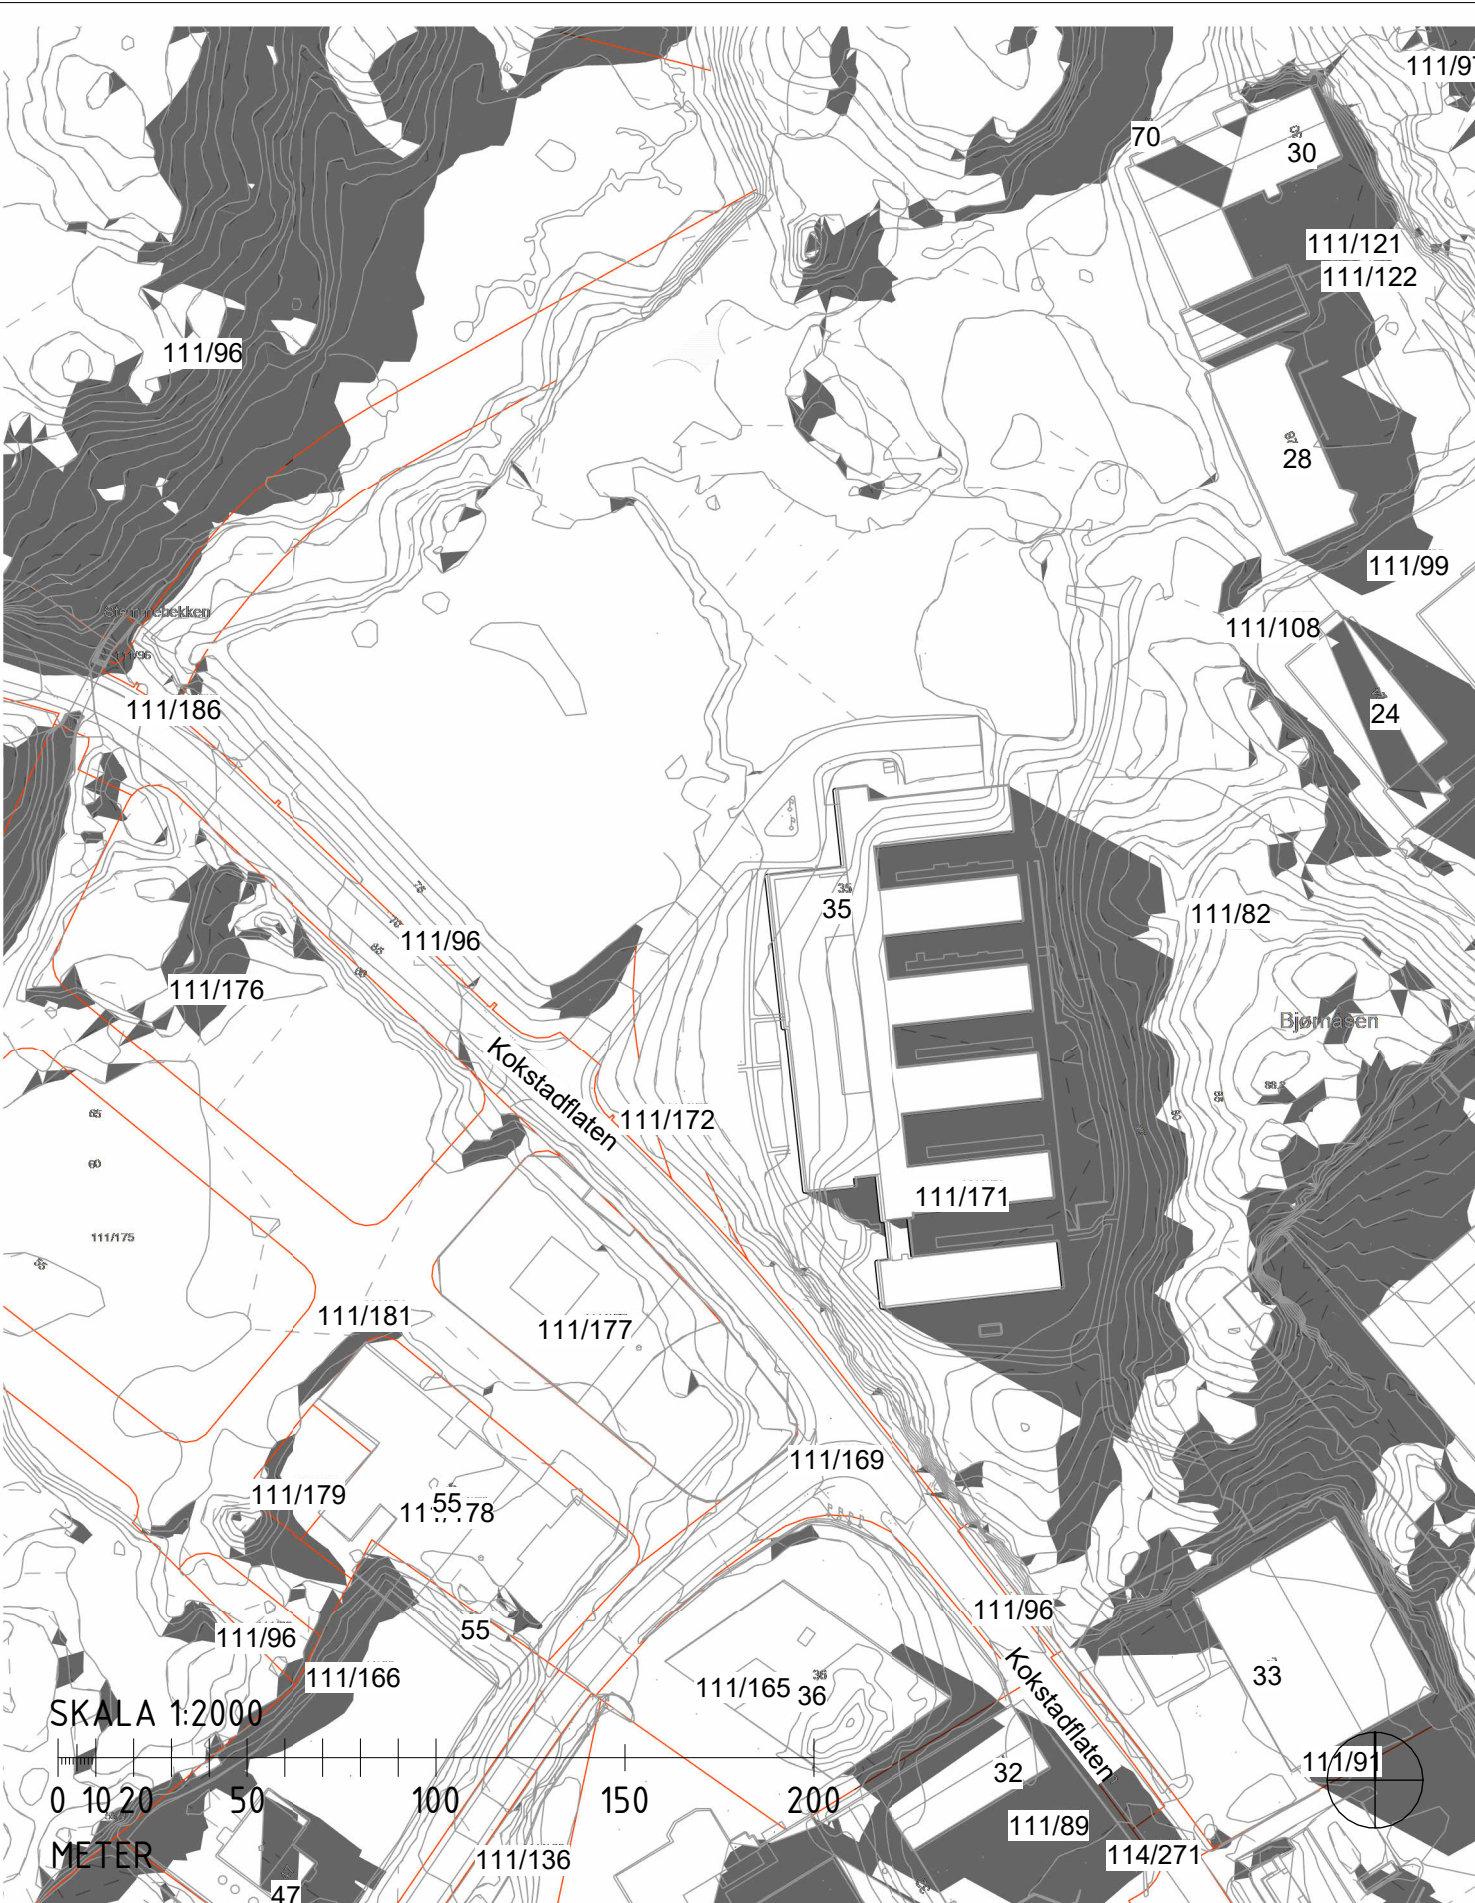


Sommersolverv KL 20 - Eksisterende
1 : 2000

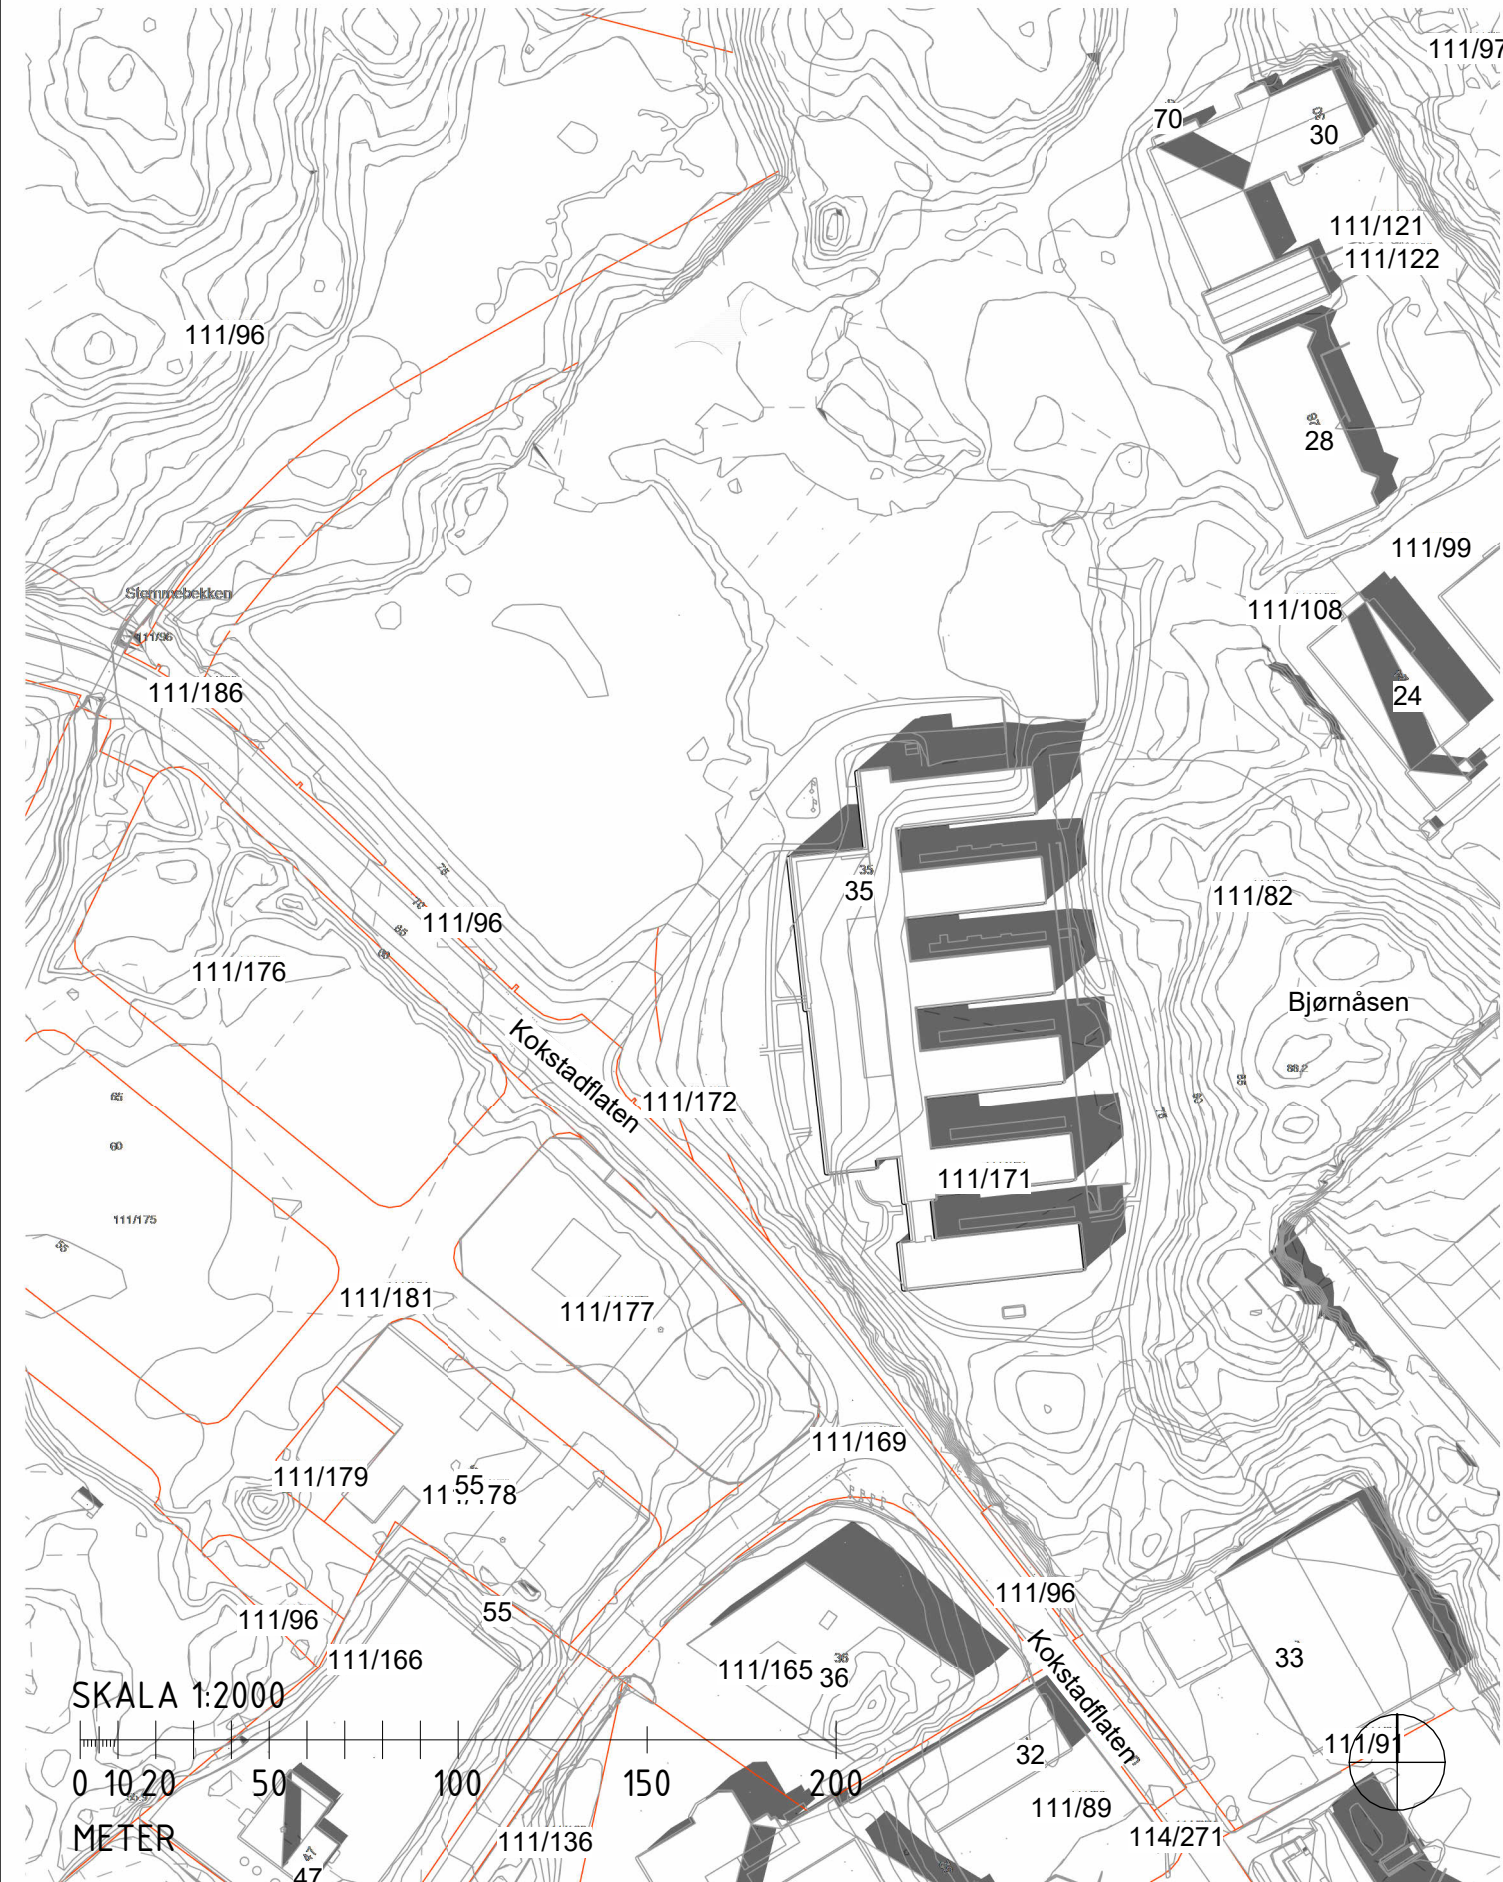

20. Mai KL 15 - Eksisterende
1 : 2000

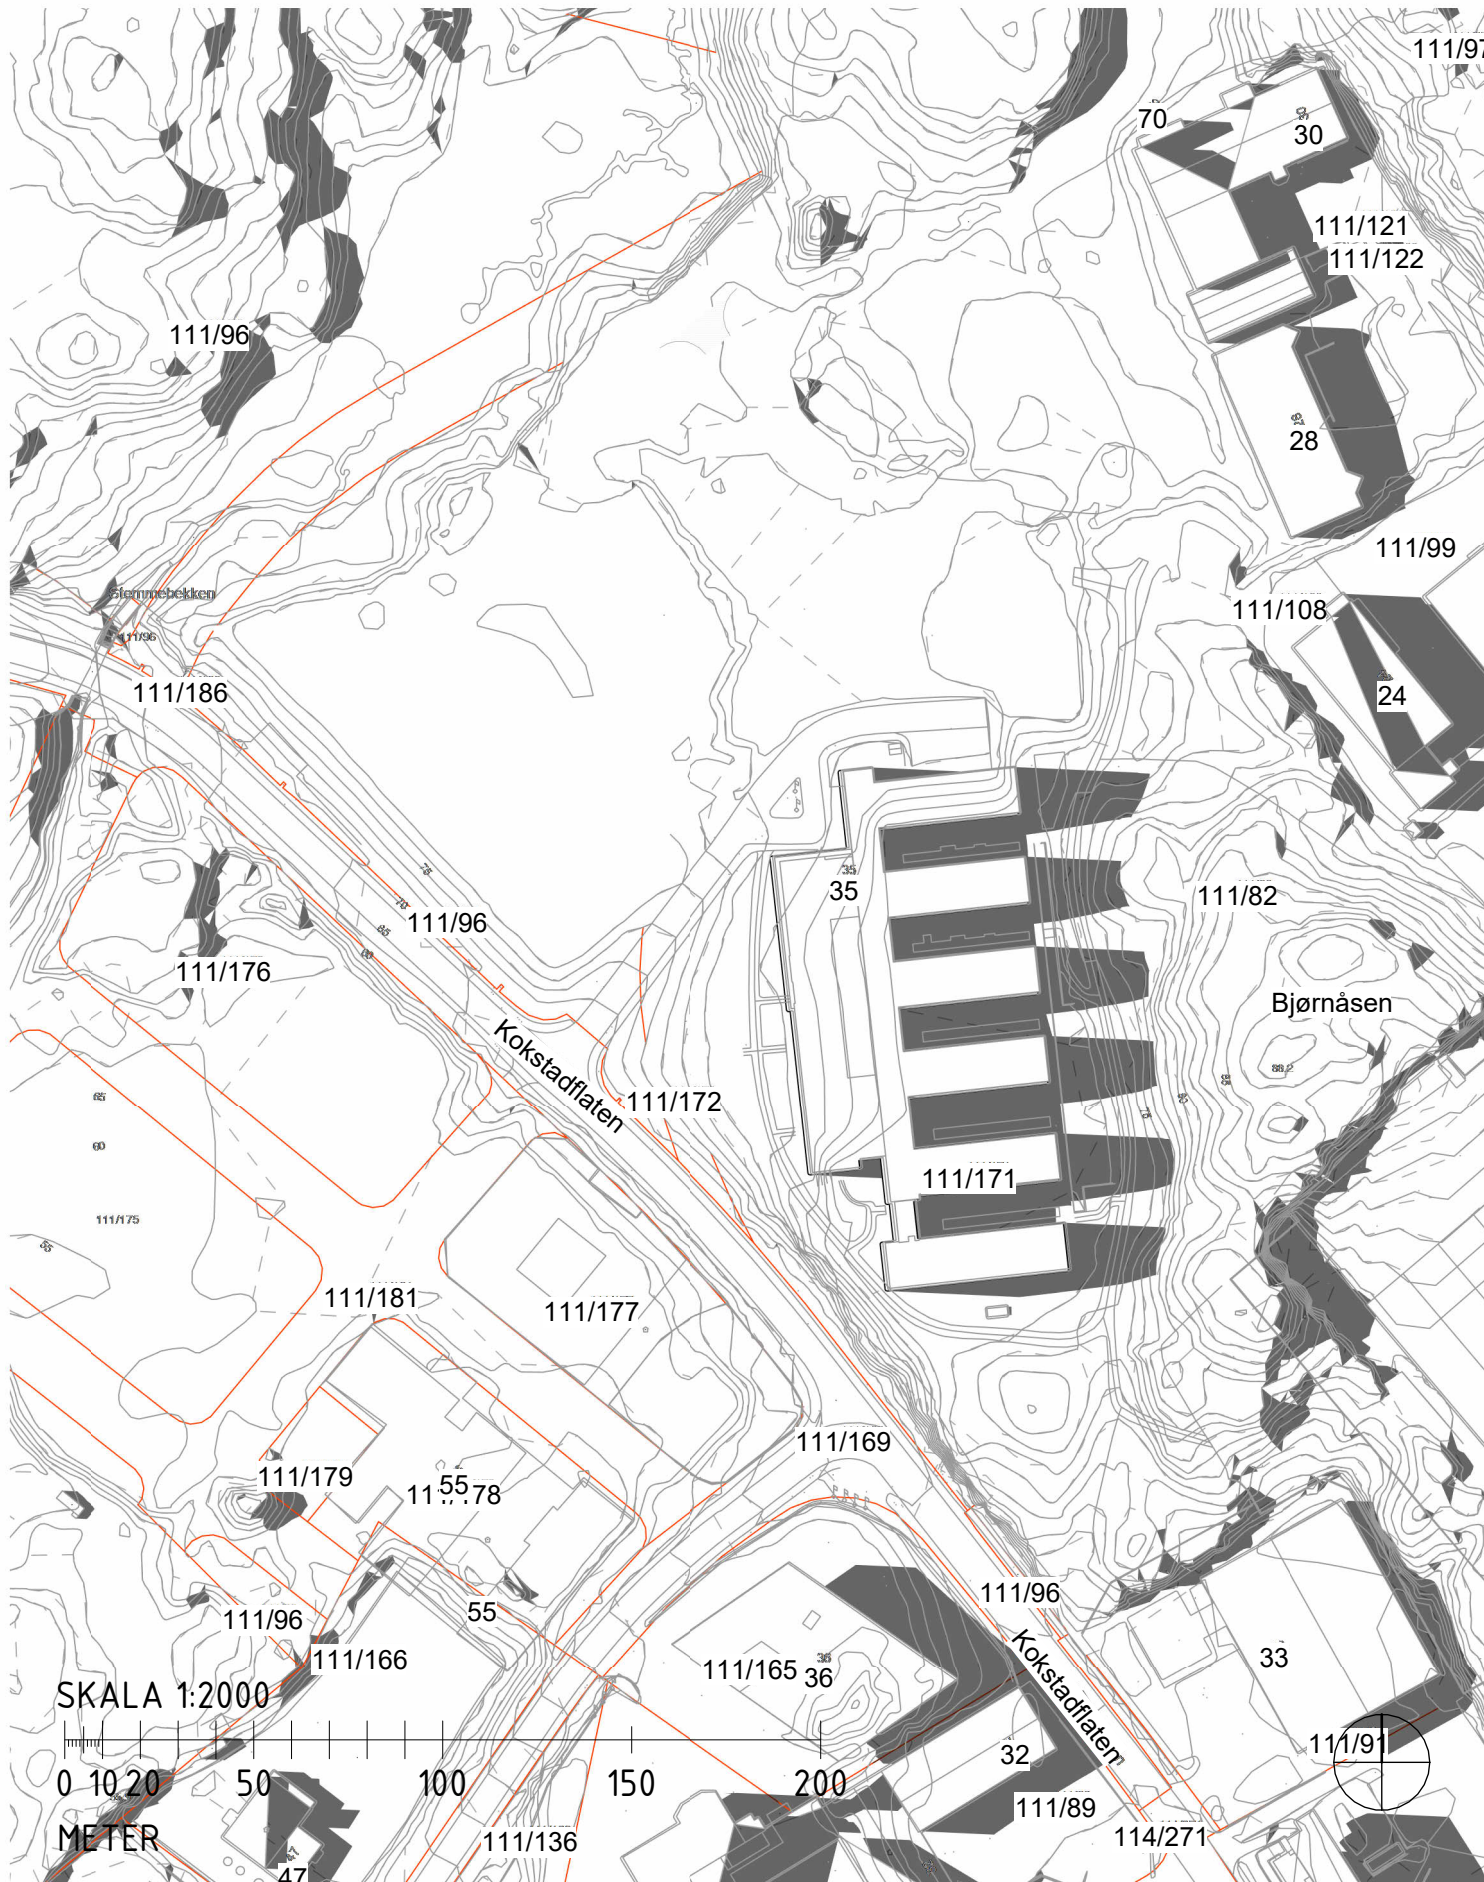

20. Mai KL 18 - Eksisterende
1 : 2000

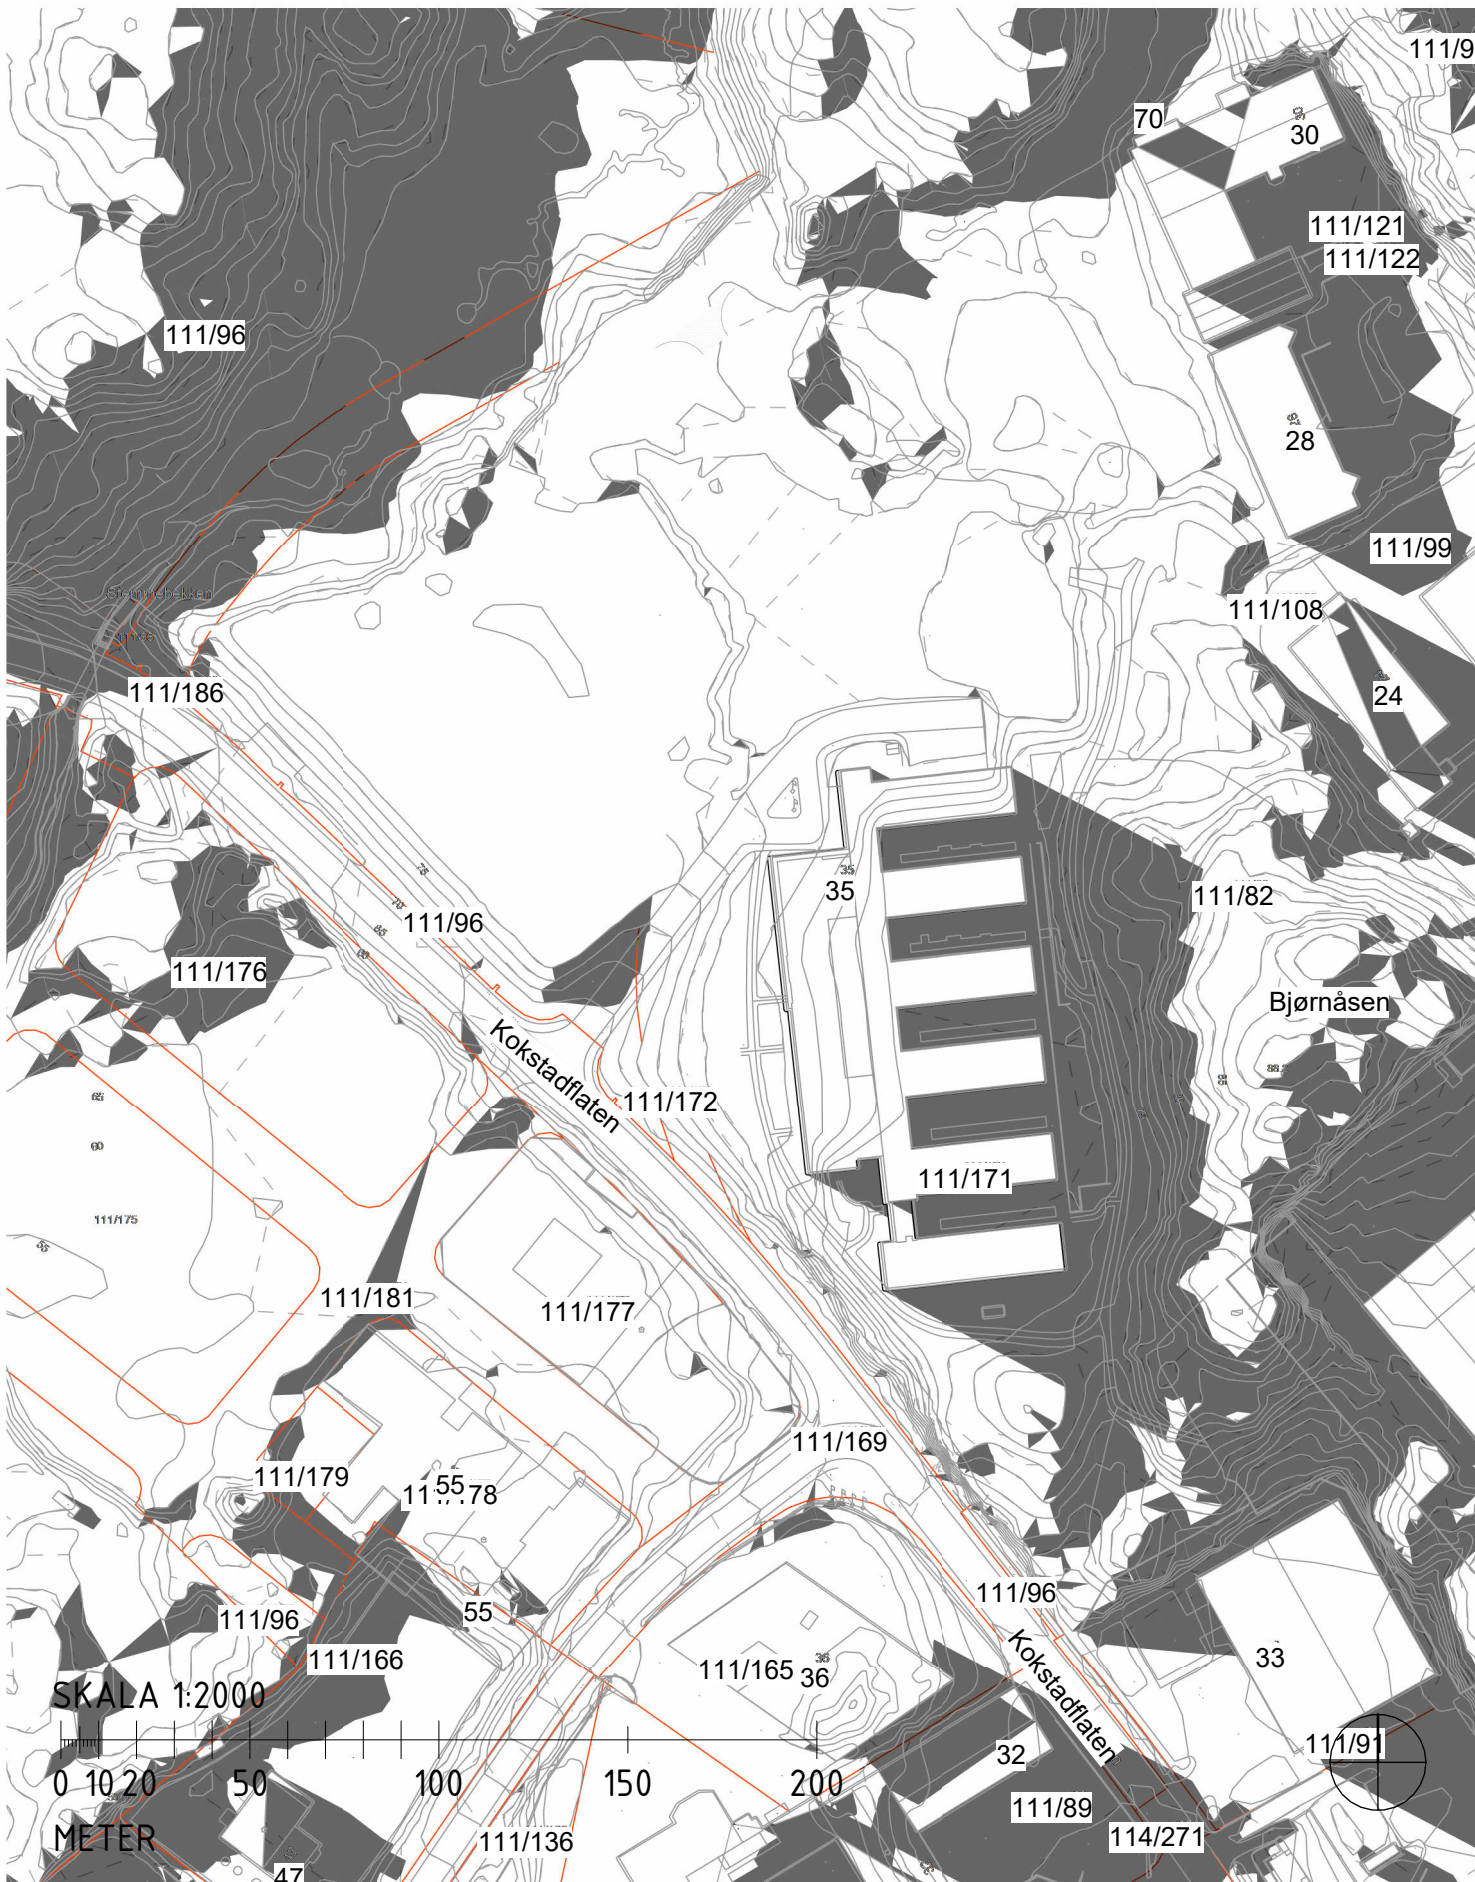

20. Mai KL 20 - Eksisterende
1 : 2000

Utarbeidet av: se arkitektur Besøks- og postadresse: Fridtjofsgaten 42, 5012 Bergen Tlf. 55 68 70 20 E-post: smagge@se-arkitektur.no	Fontasgatter:	Tegningsnavn: SOLSTUDIE - Eksisterende	Tegningsnummer: 791.A1.60.09	
		Reguleringsplan, detaljregulering for:	Saksang:	
		FKT4 Nasjonal arealplan-ID 71270000	Dato: 18.09.2024	Signert av: SZ
		Saksnummer:	Målestokk: 1 : 2000	Kontrollert av: SE



Vårjevndøgn KL 12
1 : 2000



Vårjevndøgn KL 15
1 : 2000




Vårjevndøgn KL 18
1 : 2000



Sommersolverv KL 18
1 : 2000




Sommersolverv KL 20
1 : 2000

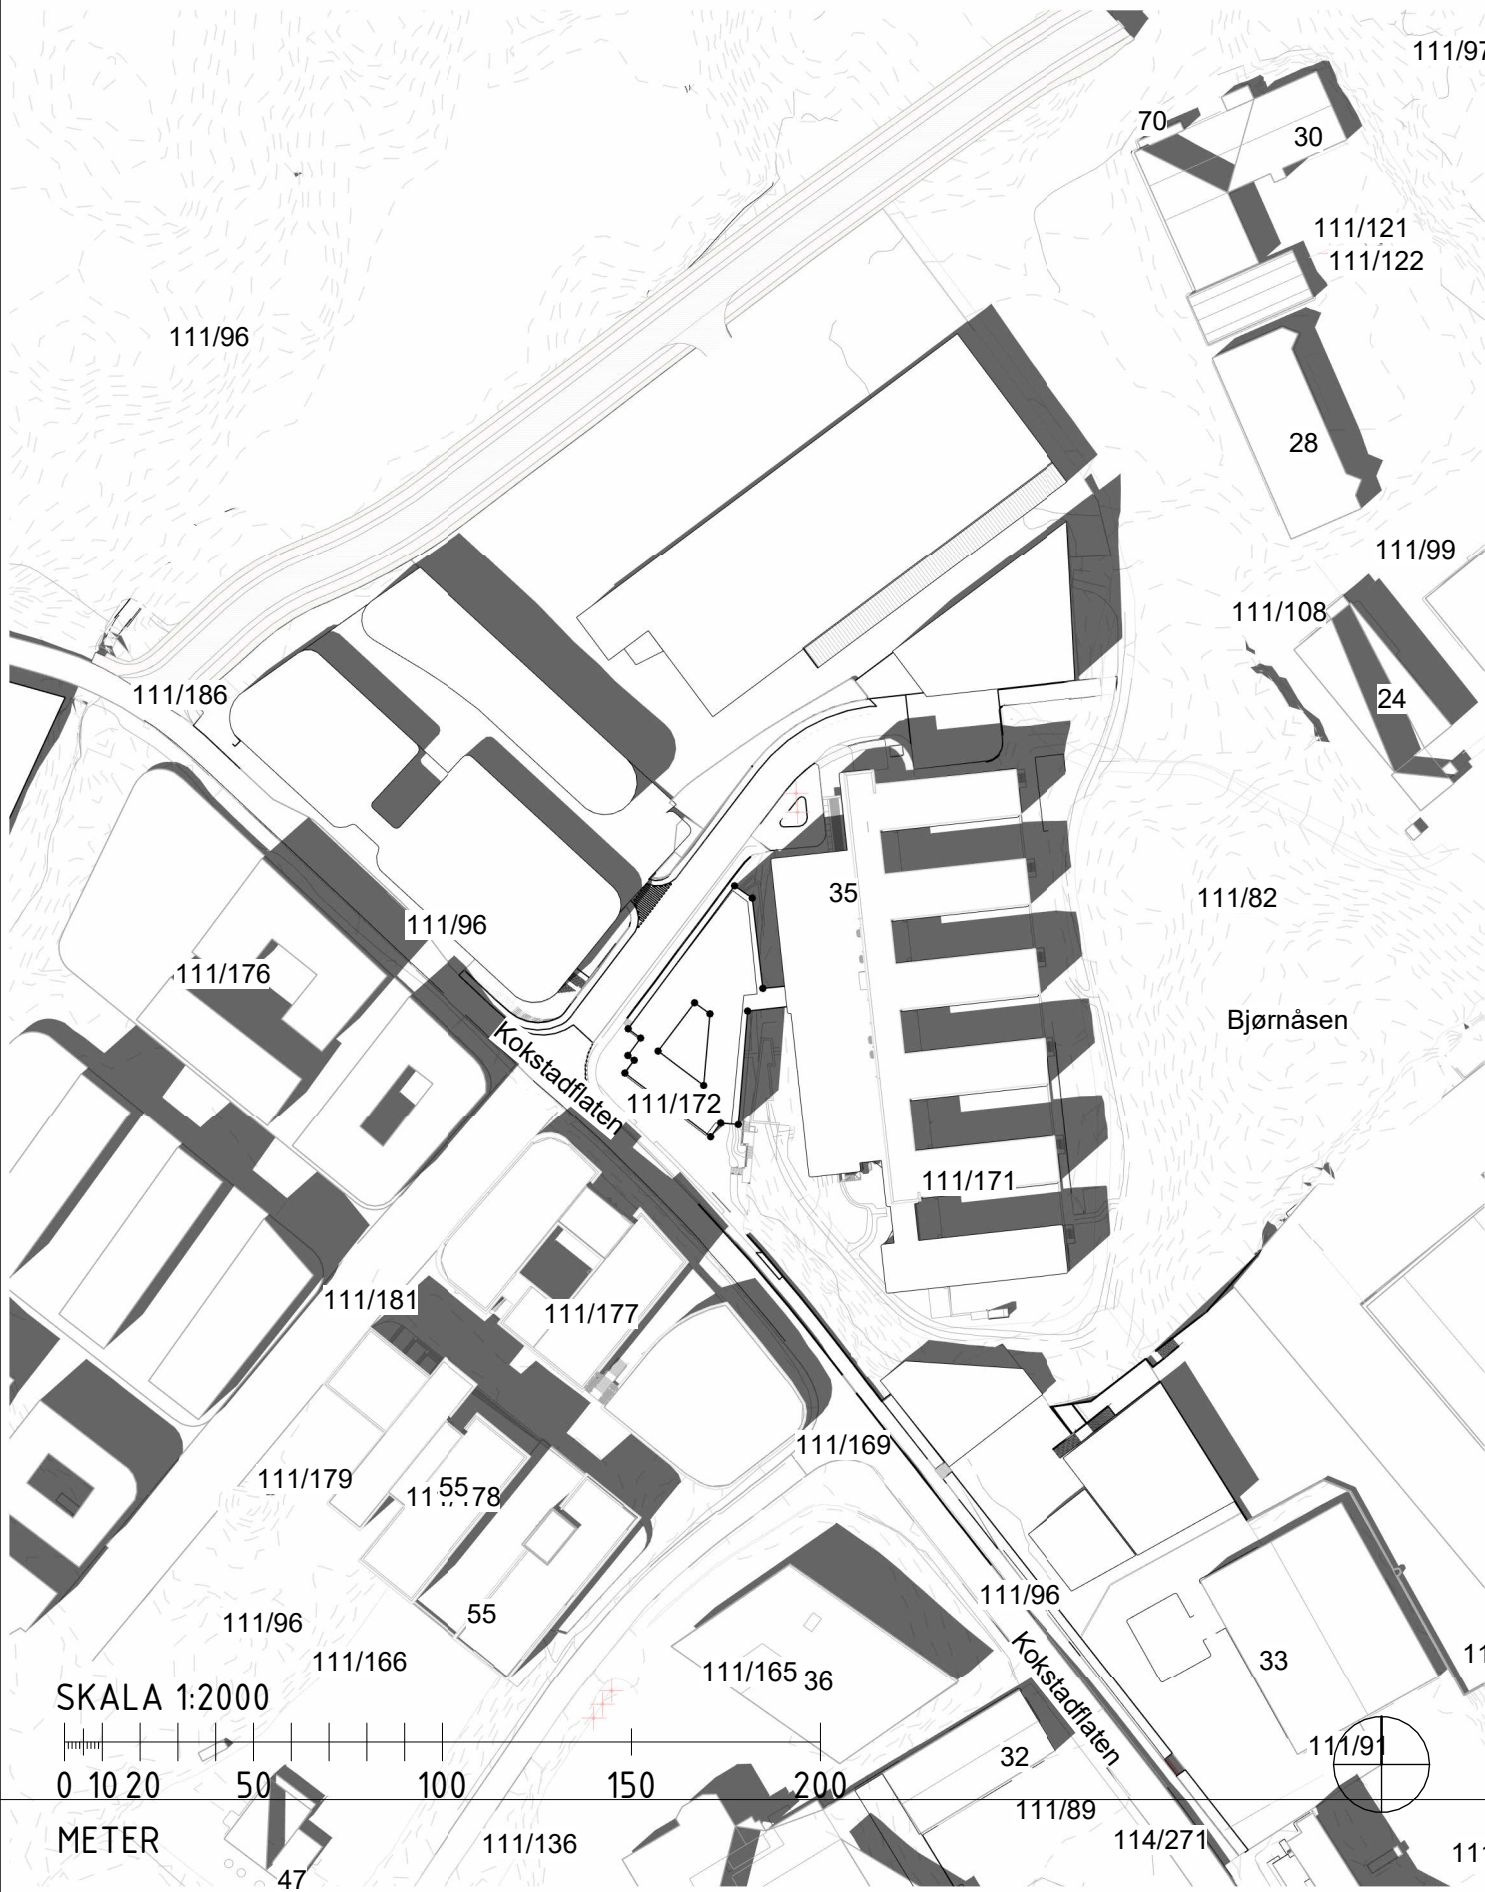

20. Mai KL 15
1 : 2000



20. Mai KL 18
1 : 2000

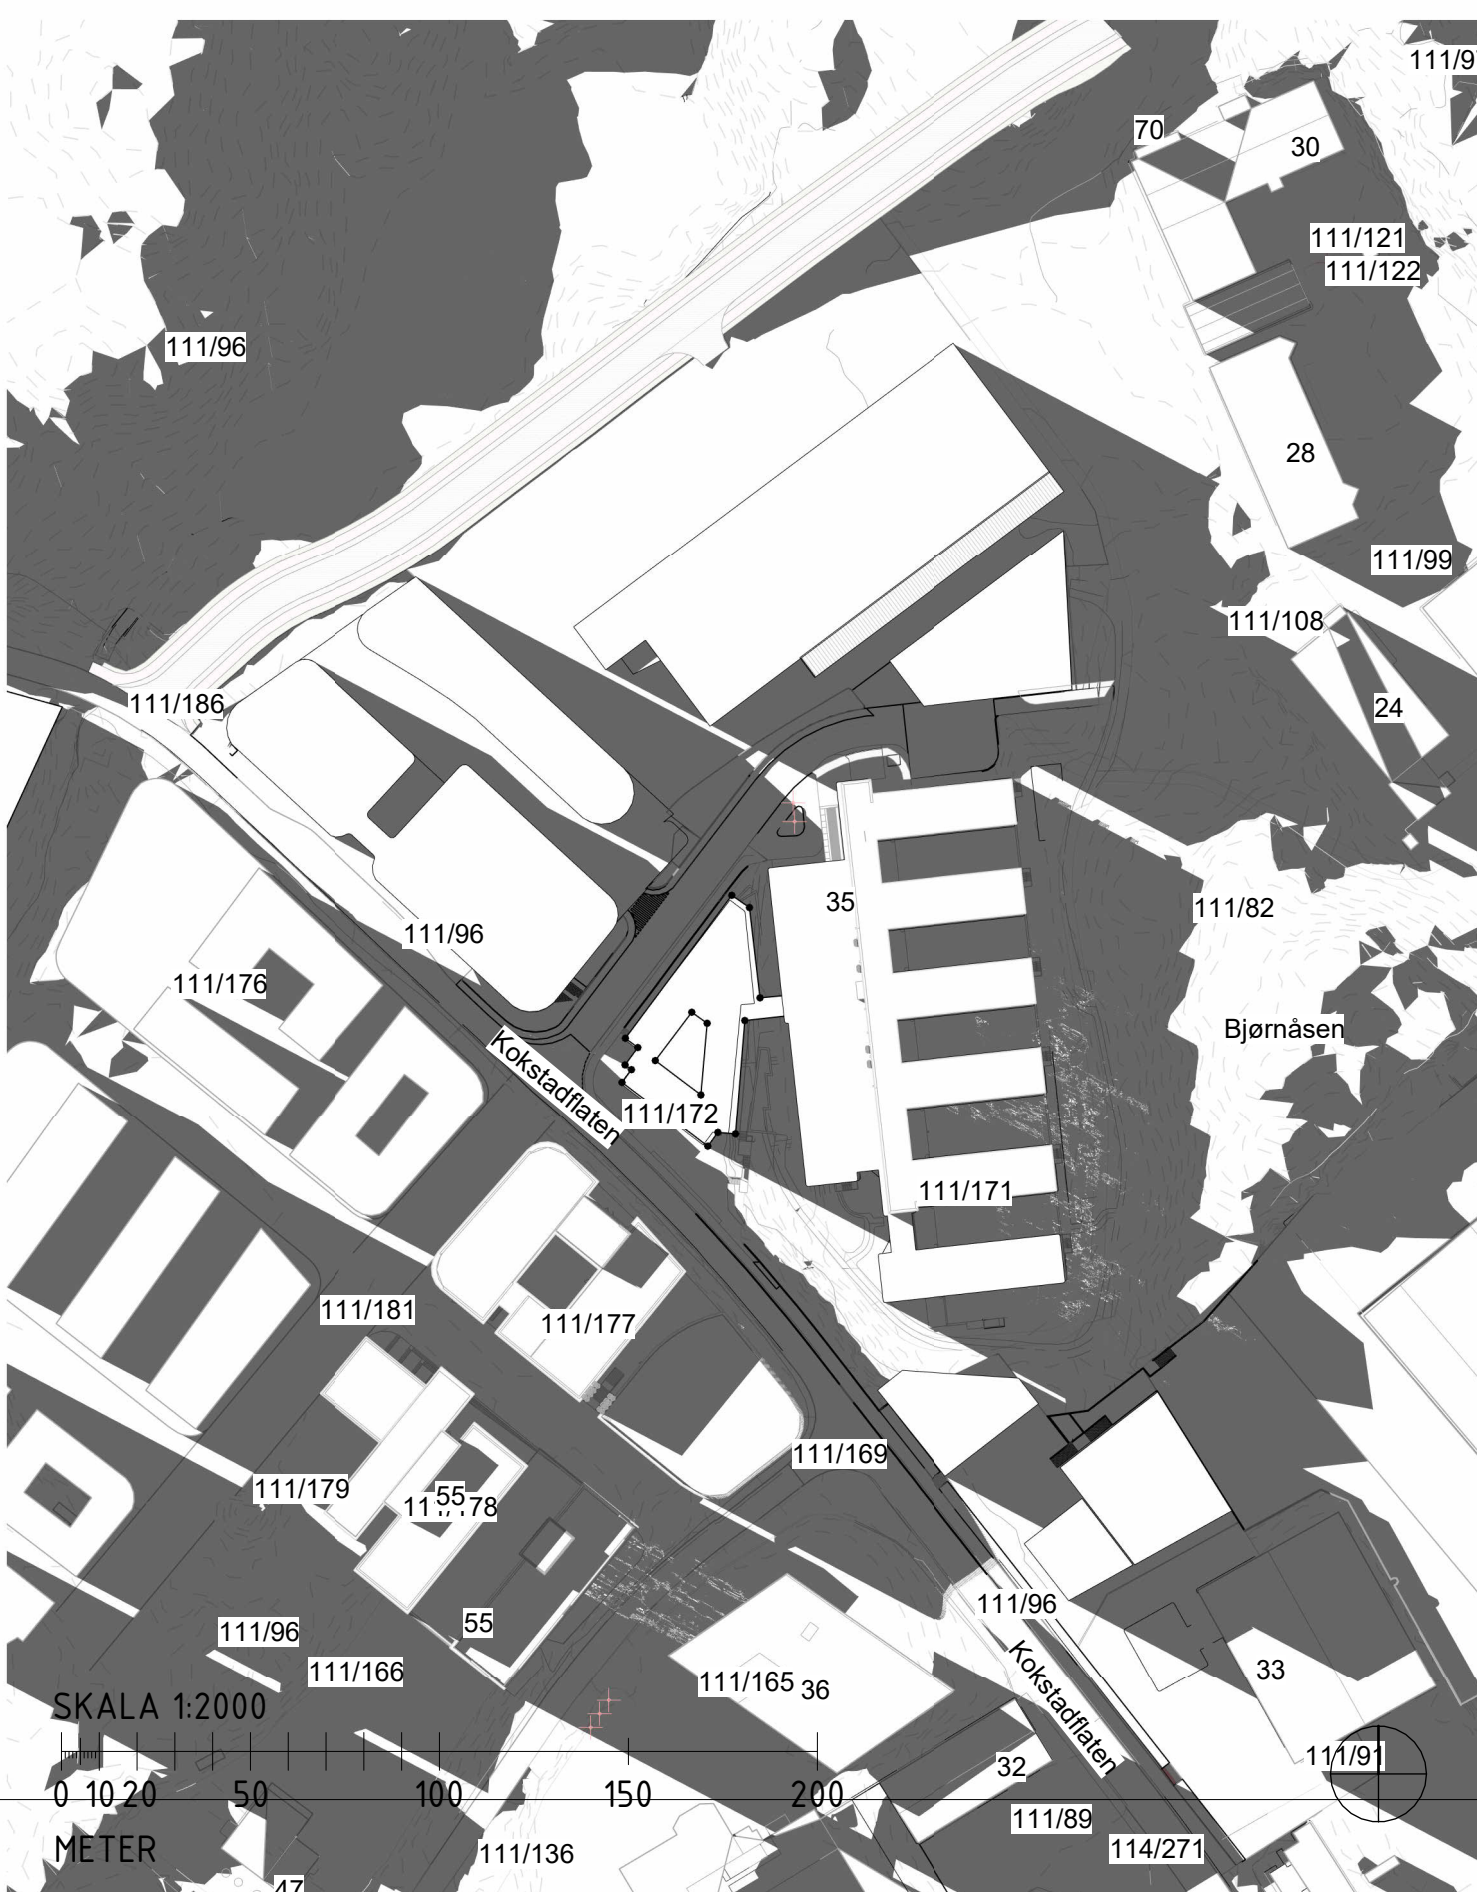

20. Mai KL 20
1 : 2000

Fontasgjett:	Tegningstittel:		Vedleggnummer:	
	SOLSTUDIE - Foreslått		791.A1.60.08	
Utarbeidet av:	Reguleringsplan, detalleggering for:		Saksang:	
	FKT4		FKT4	
Bakgrunn og postadresse: Forsikrings Gb, 5072 Bergen Tlf 55 98 70 20 E-post: firma@se-arkitektur.no	Nasjonal arealplan-ID 71270000		Dato: 03.07.2025	
	Saksnummer:		Tegnet av: SL	
		Målestokk: 1 : 2000		Kontrollert av: SE
		Prosjektnummer: 791		