



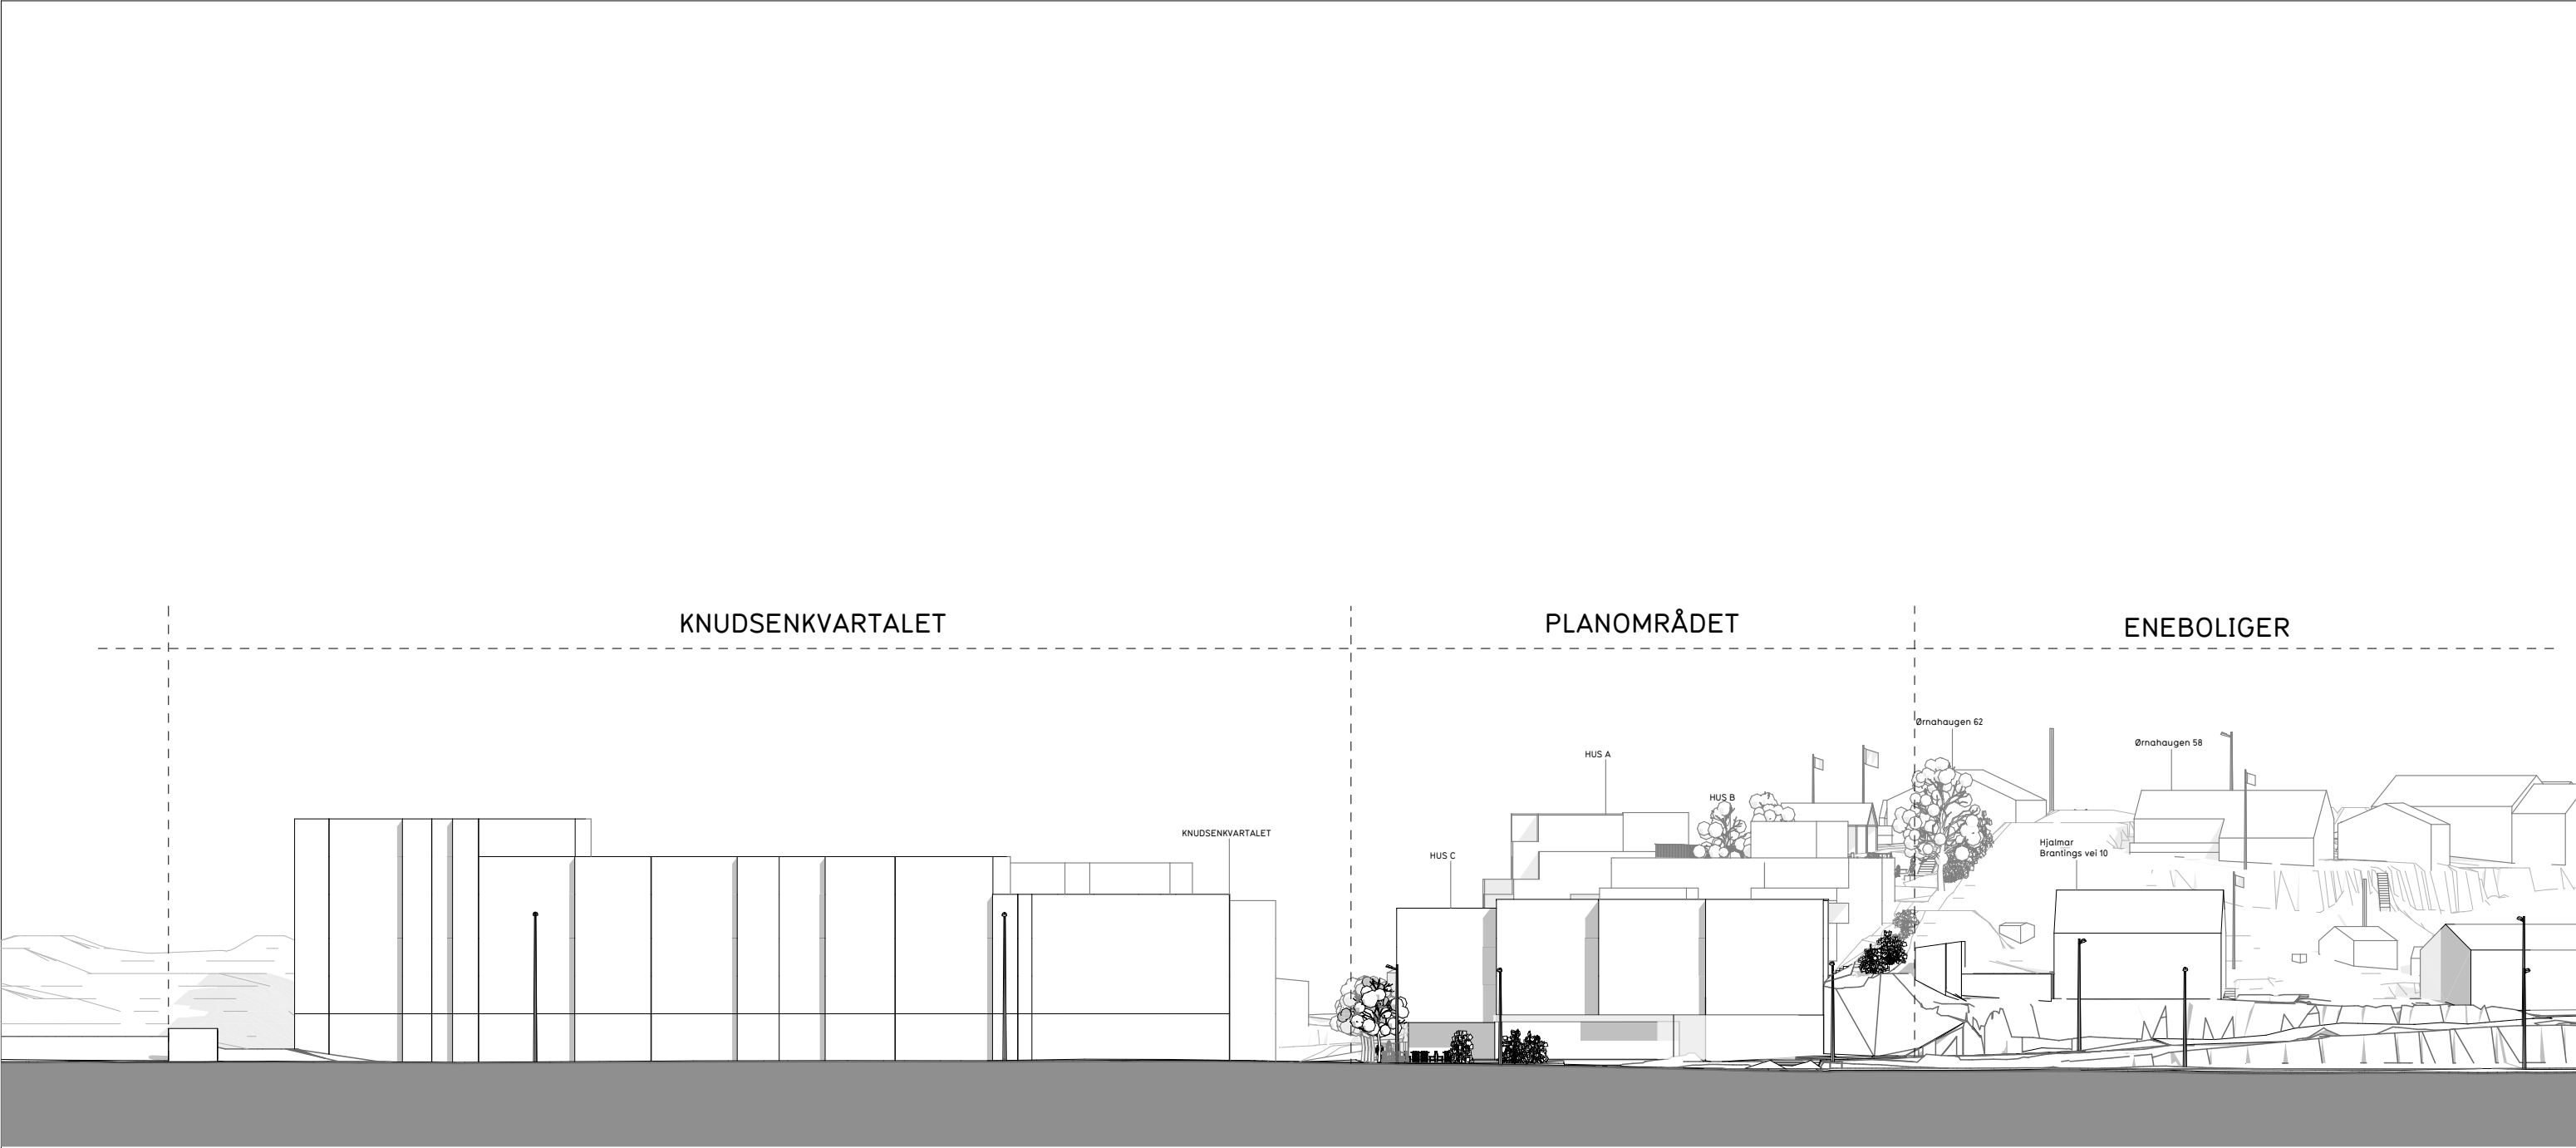

Volumer innenfor planområdet fungerer som en overgang mellom det eksisterende Knudsenkvartalet i vest og eneboliger i nord og øst.


Plannavn	Hjalmar Brantings vei		Nasjonal plan-ID:	-		Kommunal saksnummer:	64760000	
Plantype	Detaljreguleringsplan		Forslagsstiller:	Bergen Prosjektselskap AS		Internett Prosjektnummer:	2403	
Tegning	Oppriss A gate vest øst		Dato:	04.04.2025		Tegner:	BME/TB	
			Tegningsnr:	A40-1		Kontr:	MN	
						Rev. ID	--	

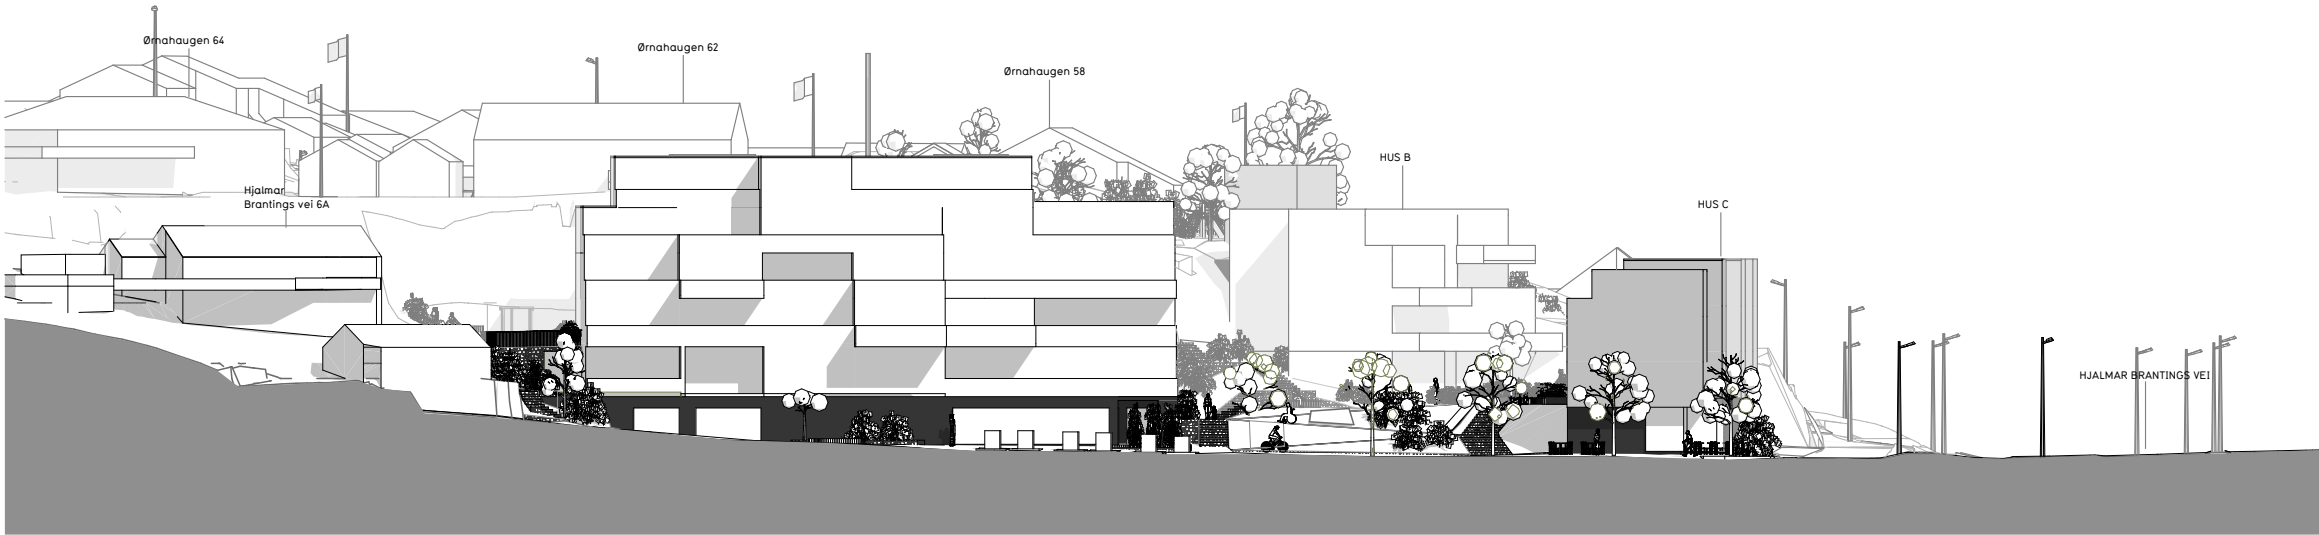

Oppriss B mot øst 1:500



Oppriss C mot nordøst gjennom gatetun 1:500

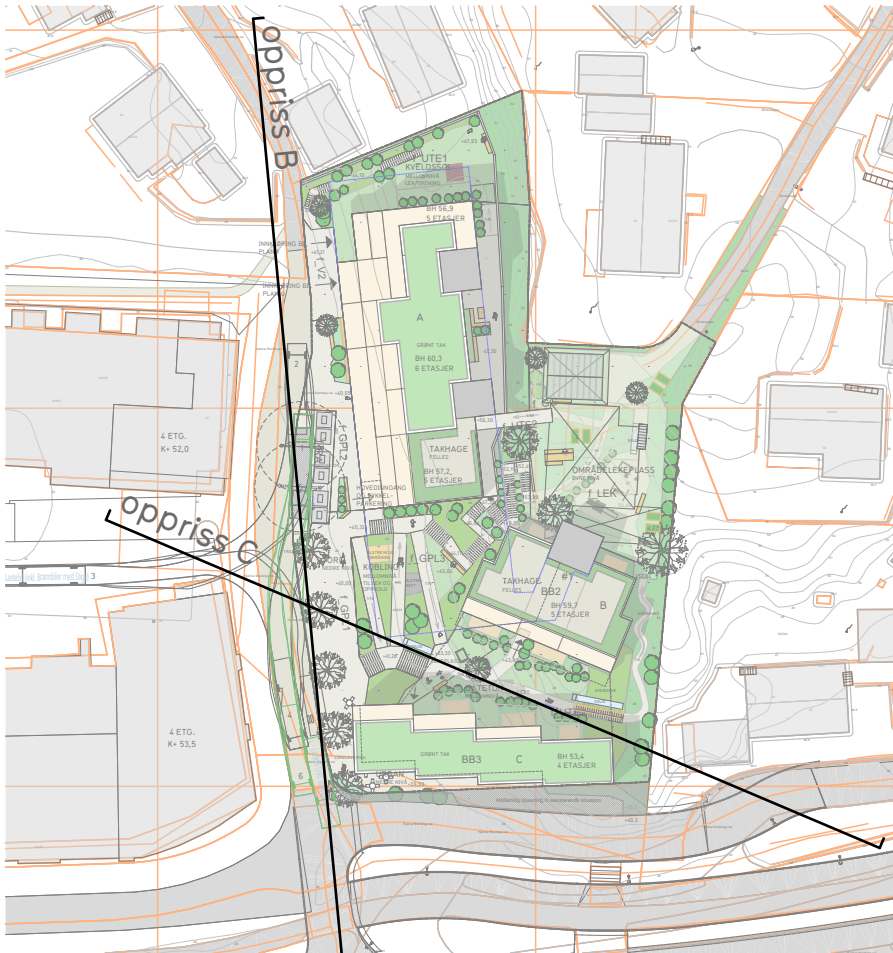

Lokasjonsfigur 1:1000

Plannavn	Hjalmar Brantings vei		Nasjonal plan-ID:	-		Kommunal saksnummer:	64760000	
Plantype	Detaljreguleringsplan		Dato:	04.04.2025		Tegner:	BME/TB	
Tegning	Oppriss B og C		Tegningsnr:	A40-2		Kontr:	MN	
						Rev. ID	--	

ENTIL
ARKIT
EKTER