


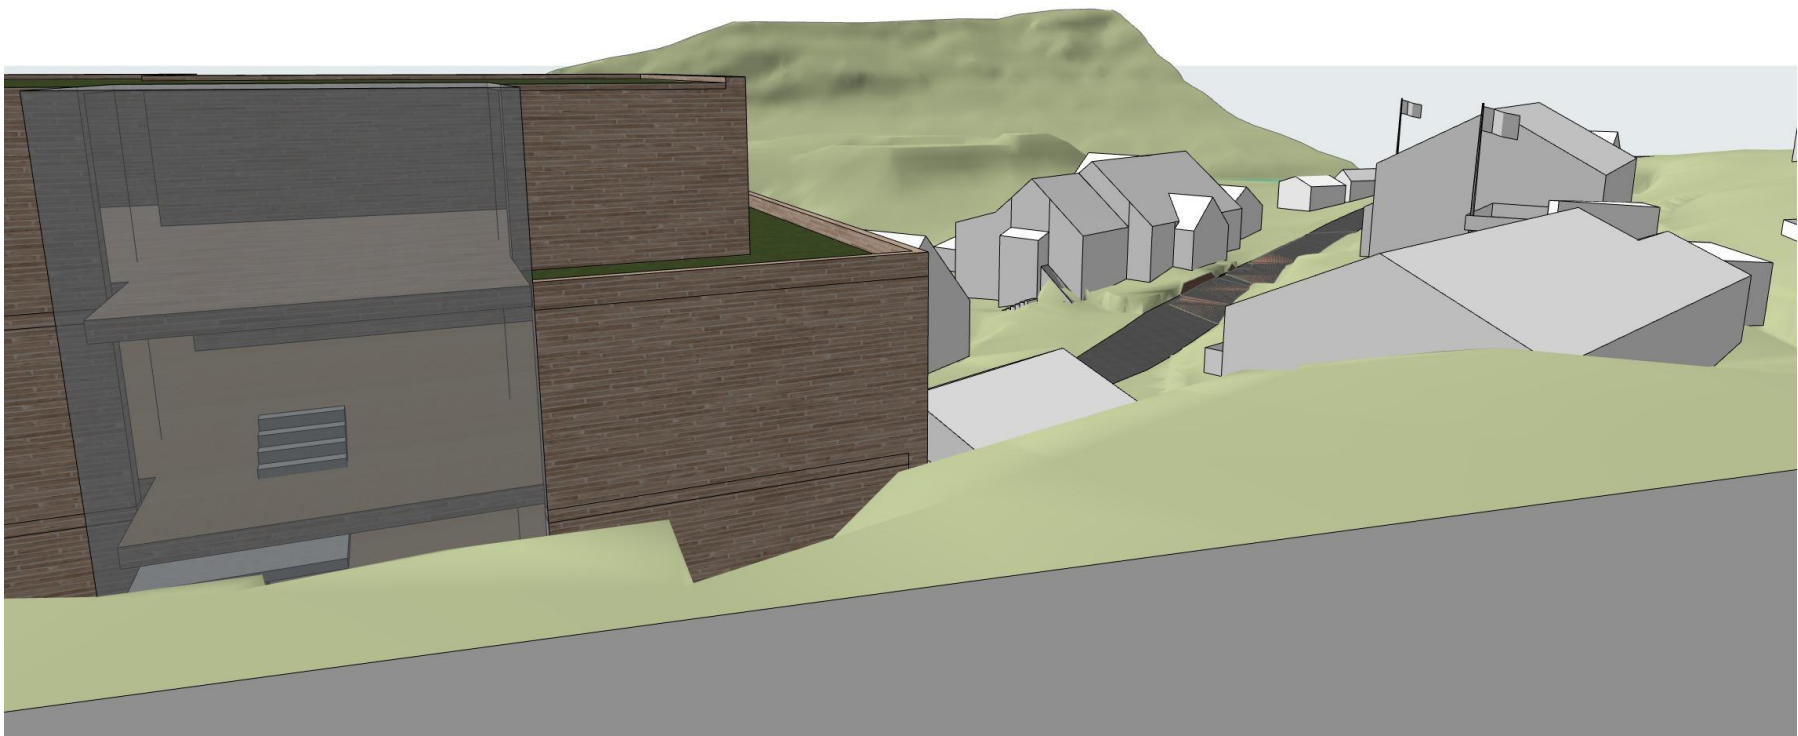

perspektiv mot sørvest fra terrasse



perspektiv mot nordvest fra terrasse

Plannavn	Hjalmar Brantings vei	Nasjonal plan-ID:	-	Kommunal saksnummer:	64760000
Plantype	Detaljreguleringsplan	Forslagsstiller:	Bergen Prosjektselskap AS	Intern Prosjektnummer:	2403
Tegning	Perspektiv fra nabo i øst	Dato:	03.10.2025	Tegner:	BME/TB
		Tegningsnr:	A50-27	Kontr:	MN
		Mål	A3/	Rev. ID	--