


Skisse over vertikalnivåene

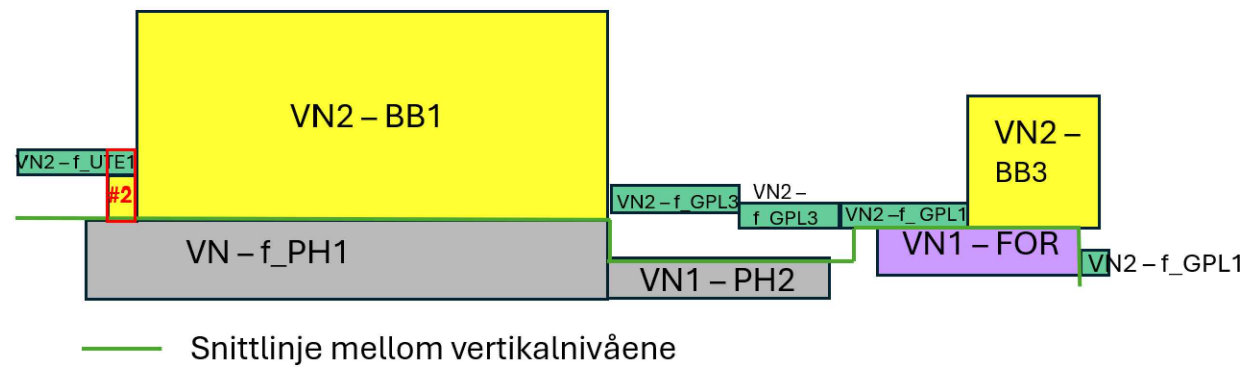

Tegnforklaring

Reguleringsplan PBL 2008
§12-5. Nr. 1 - Bebyggelse og anlegg

- BB Boligbebyggelse, blokker
- FOR Forretninger
- GG Gangveg, gangareal eller gågate
- PH Parkeringshus eller -anlegg

§12-5. Nr. 2 - Samferdselsanlegg og teknisk infrastruktur

§12-7 - Bestemmelseområder

- Funksjons- og kvalitetskrav til bygninger, anlegg og utearealer

Linjesymbol

- Illustrasjon av planensbegrensning (vises med 1 m utenfor juridisk plangrense) RpGrense sammenfaller med RpGFormålsgrense
- Formålsgrense
- Bestemmelsegrense
- Eiendomsgrense som skal oppheves

BRA Bruksareal etter TEK17

REG.EIERFORM (PBL §12-7 nr. 14)

f_ Felles arealformål

BASISKART

- Eiendomsgrense
- Eksisterende bebyggelse
- Godkjent tiltak

Geodetisk grunnlag: UTM32_Euref 89
Geodetisk høydegrunnlag: NN2000
Siste uttaksdato basiskart: 29.04.2025

Ekvidistanse: 1m
Kartmålestokk: 1:1000 ved arkformat A3
0 25 50m



Reguleringsplan, detaljregulering for:

jf. plan- og byningsloven (pbl) §12

FYLLINGSDALEN. GNR 22 BNR 624 MFL., HJALMAR
BRANTINGS VEI
Nasjonal arealplan-ID 4601_64760000

(Kommunelogoen legges inn her etter planvedtak)


Saksbehandling ifølge plan- og byningsloven

Saksgang	Dato	Plankart datert	Bestemmelser datert
Planoppstart kunngjort	05.12.2015		
Beslutning, offentlig ettersyn	24.09.2020	03.08.2020	03.08.2020
Offentlig ettersyn, fra - til	10.10.2020 - 24.10.2020	03.08.2020	03.08.2020
Begrenset, offentlig ettersyn	dd.mm.åååå	dd.mm.åååå	dd.mm.åååå
Bystyrets vedtak	dd.mm.åååå	dd.mm.åååå	dd.mm.åååå
Planvedtak kunngjort	dd.mm.åååå	dd.mm.åååå	dd.mm.åååå
Forslagsstiller:	Utarbeidet av: Åslaug Iversen Tlf. 90922394	Saksnummer:	2015/36277, 2022/20486
HBV8 AS	EgdePlan AS	Siste revisjonsdato plankart:	02.10.2025

Det bekreftes at plankartet er i samsvar med bystyrets vedtak:

Avdelingsleder

Oversikt over vertikalnivå

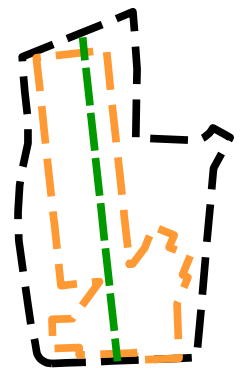

- Vertikalnivå 2/ på grunnen
- Vertikalnivå 1/ under grunnen
- Snitt vertikalnivå skisse