


Skisse over vertikalnivåene

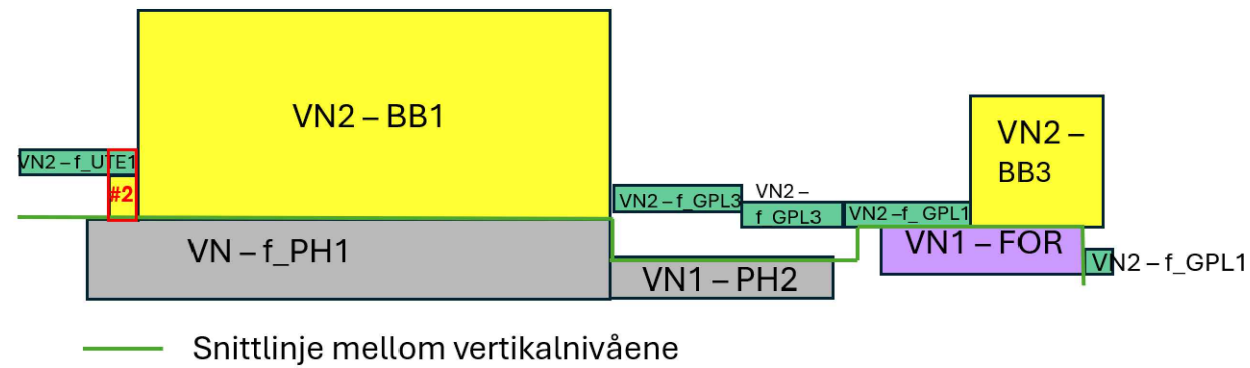

Tegnforklaring

Plankart 1 av 2

SOSI ver. 4.5.2

Vertikalnivå 2 - på grunnen

Reguleringsplan PBL 2008

§12-5. Nr. 1 - Bebyggelse og anlegg

- | | |
|-----|---------------------------------|
| BB | Boligbebyggelse, blokker (1113) |
| RA | Renovasjonsanlegg (1550) |
| UTE | Uteoppholdsarealer (1600) |
| LEK | Lekeplass (1610) |
| GPL | Gårdsplass (1620) |

§12-5. Nr. 2 - Samferdselsanlegg og teknisk infrastruktur

- V Veg (2010)
- GG Gangveg, gangareal eller gågate (2016)

§12-7 - Bestemmelseområder

-  Funksjons- og kvalitetskrav til bygninger, anlegg og utearealer (4)

Linjesymbol

- ■ ■ ■ ■ Illustrasjon av planensbegrensning
 (vises med 1 m utenfor juridisk
 plangrense) RpGrense
 sammenfaller med
 RpGFormålsgrense
 ————— Formålsgrense
 - - - - - Bestemmelsegrense
 - - - - - Regulert høyde
 — — — — — Eiendomsgrense som skal
 oppheves (1204)
 - — — — - Byggegrense (1211)

- Bebyggelse som forutsettes fjernet
(1215)

Punktsymboler

- Avkjørsel - både inn og utkjøring
(1242)

GH k+m,d	Regulert gesimshøyde (RpPåskrift)
----------	-----------------------------------

BRA	Bruksareal etter TEK17
-----	------------------------

REG.EIERFORM (PBL §12-7 nr. 14)

f_ Felles arealformål

BASISKART

- | | |
|---|-------------------------|
|  | Eiendomsgrense |
|  | Eksisterende bebyggelse |
|  | Godkjent tiltak |


Geodetisk grunnlag: UTM32_Euref 89

Geodetisk høydegrunnlag: NN2000

Siste uttaksdato basiskart: 29.04.2025

Ekvidistanse: 1m

Kartmålestokk: 1:1000 ved arkformat A3

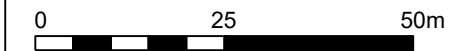**Reguleringsplan, detaljregulering for:**

jf. plan- og bygningsloven (pbl) §12

FYLLINGSDALEN. GNR 22 BNR 624 MFL., HJALMAR

BRANTINGS VEI

Nasjonal arealplan-ID 4601_64760000

Saksbehandling ifølge plan- og bygningsloven

Saksgang	Dato	Plankart datert	Bestemmelser datert
Planoppstart kunngjort	05.12.2015	_____	_____
Beslutning, offentlig ettersyn	24.09.2020	03.08.2020	03.08.2020
Offentlig ettersyn, fra - til	10.10.2020 - 24.10.2020	03.08.2020	03.08.2020
Begrenset, offentlig ettersyn	dd.mm.åååå	dd.mm.åååå	dd.mm.åååå
Bystyrets vedtak	dd.mm.åååå	dd.mm.åååå	dd.mm.åååå
Planvedtak kunngjort	dd.mm.åååå	dd.mm.åååå	dd.mm.åååå
Forslagsstiller: HBV8 AS	Utarbeidet av: Åslaug Iversen Tlf. 90922394  EgdePlan AS	Saksnummer: Siste revisjonsdato plankart:	2015/36277, 2022/20486 02.10.2025

Det bekreftes at plankartet er i samsvar med bystyrets vedtak:

Avdelingsleder