



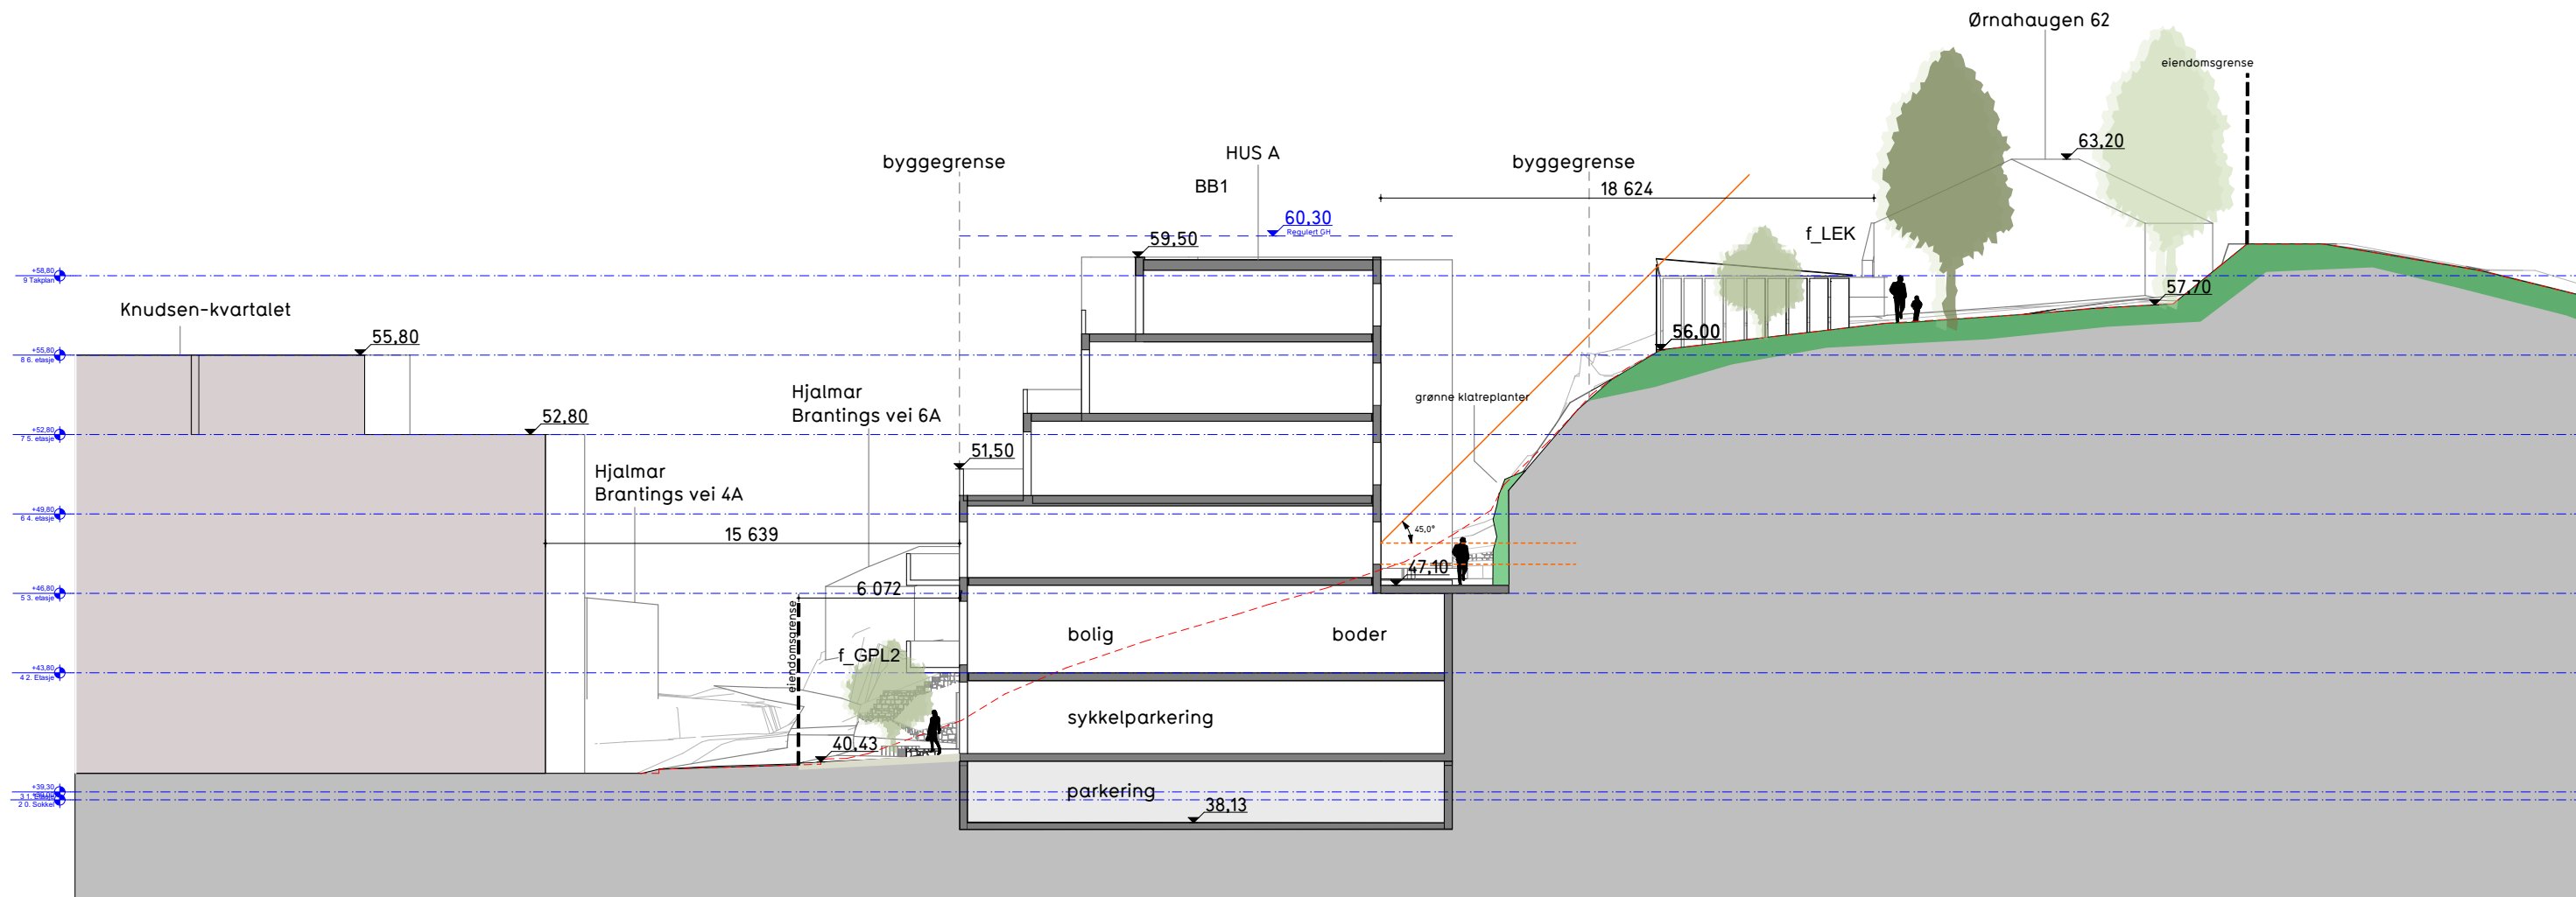



A: Tverrsnitt hus A 1:250

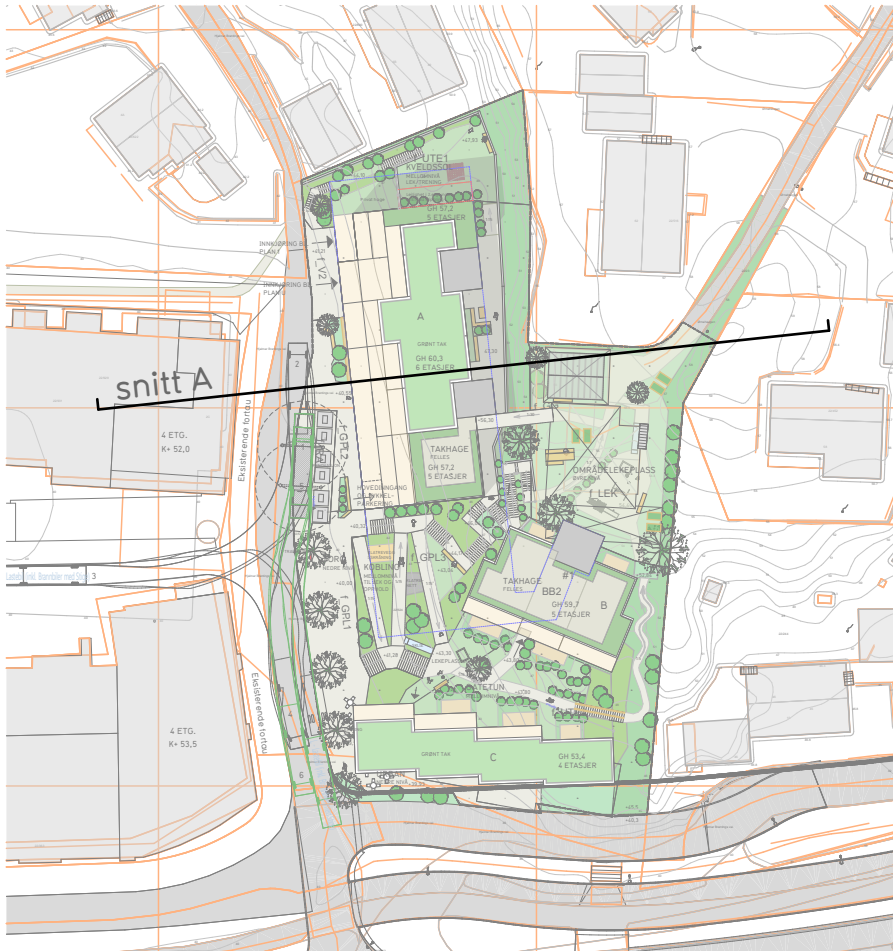

Lokasjonsfigur 1:1000

- eksisterende terreng
- vinkel for dagslys
- grøntareal
- torg/urban

Plannavn	Hjalmar Brantings vei	Nasjonal plan-ID:	-	Kommunal saksnummer:	64760000
Plantype	Detaljreguleringsplan	Forslagsstiller:	Bergen Prosjektselskap AS	Tegner:	BME/TB
Tegning	Snitt A	Dato:	03.10.2025	Kontr:	MN
		Tegningsnr:	A30-1	Rev. ID	--
		Intern Prosjektnummer:	2403	Mål	

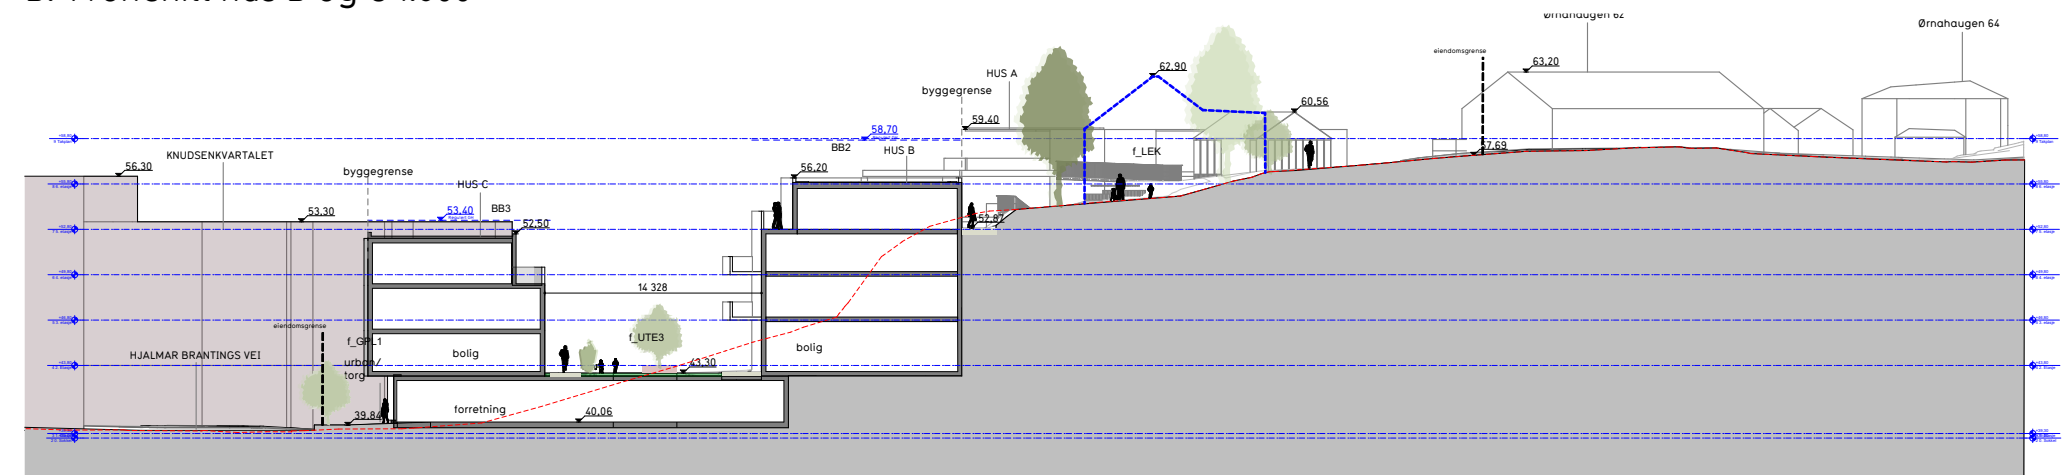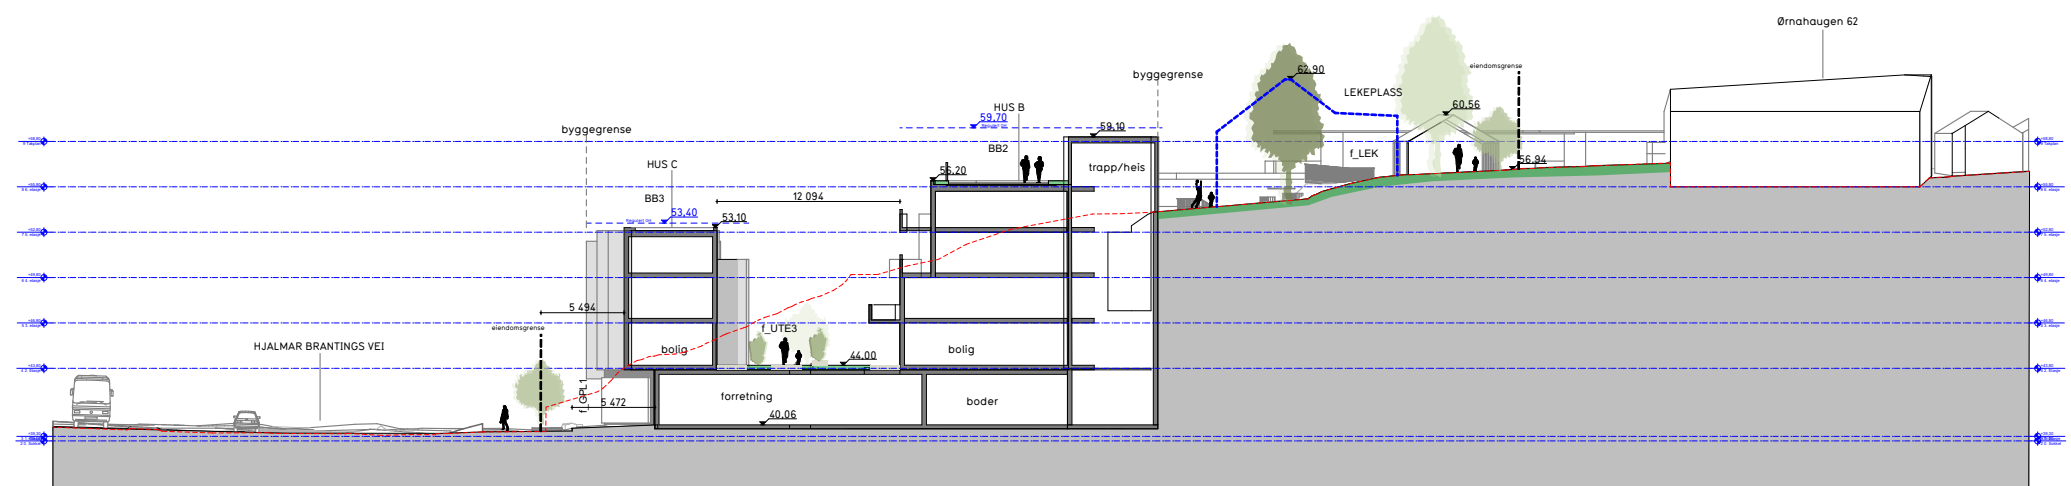

- - - - - eksisterende terreng
 - - - - - eksisterende bygg
 ■ grøntareal
 ■ torg/urban

Plannavn		Nasjonal plan-ID:		Kommunal saksnummer:	
Hjalmar Brantings vei		-		64760000	
Plantype	Forslagsstiller:	Dato:	Internt Prosjektnummer:	Tegner:	Kontr:
Detaljreguleringsplan	Bergen Prosjektselskap AS	03.10.2025	2403	BME/TB	MN
Tegning		Tegningsnr:	Mål		Rev. ID
Snitt B og C		A30-2			--



- - - - - eksisterende terreng
 - - - - - eiendomsgrense
 ■ grøntareal
 ■ torg/urban

Plannavn			Nasjonal plan-ID:	Kommunal saksnummer:	
Hjalmar Brantings vei			–	64760000	
Plantype	Forslagsstiller:	Dato:	Internt Prosjektnummer:	Tegner:	Kontr:
Detaljreguleringsplan	Bergen Prosjektselskap AS	03.10.2025	2403	BME/TB	MN
Tegning		Tegningsnr:	Mål		Rev. ID
Snitt D		A30-3			--