



20. Mai klokken 12
1 : 1000

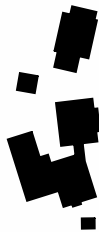

20. Mai klokken 12 - Eksisterende
1 : 1000

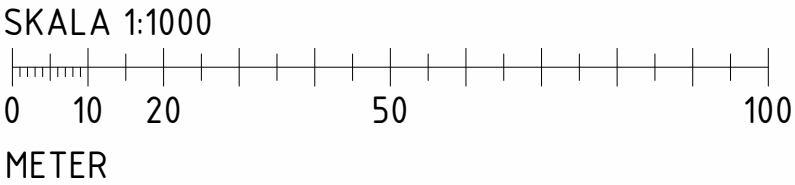

Forslagsstiller:
Fveg6 AS

Utarbeidet av:
se arkitektur

Besøks- og postadresse:
Fantoftveien 42, 5072 Bergen
Tlf. 55 98 70 20 E-post: firma@se-arkitektur.no

Tegningsnavn:
Sol & skyggeillustrasjoner - 20.Mai klokken 12

Reguleringsplan, detalregulering for:
Bergen Kommune, Gnr.12 Bnr.264
Fantoftveien 6
Nasjonal arealplan-ID 71410000

Saksnummer:
PLAN-2022/23057

Vedleggsnummer:
803.A2.71.001

Saksangang:
Plansak


Dato:
25.08.2025

Målestokk:
As indicated


Tegnet av: Kontrollert av:

Prosjektnummer:

20. Mai klokken 15
1 : 1000

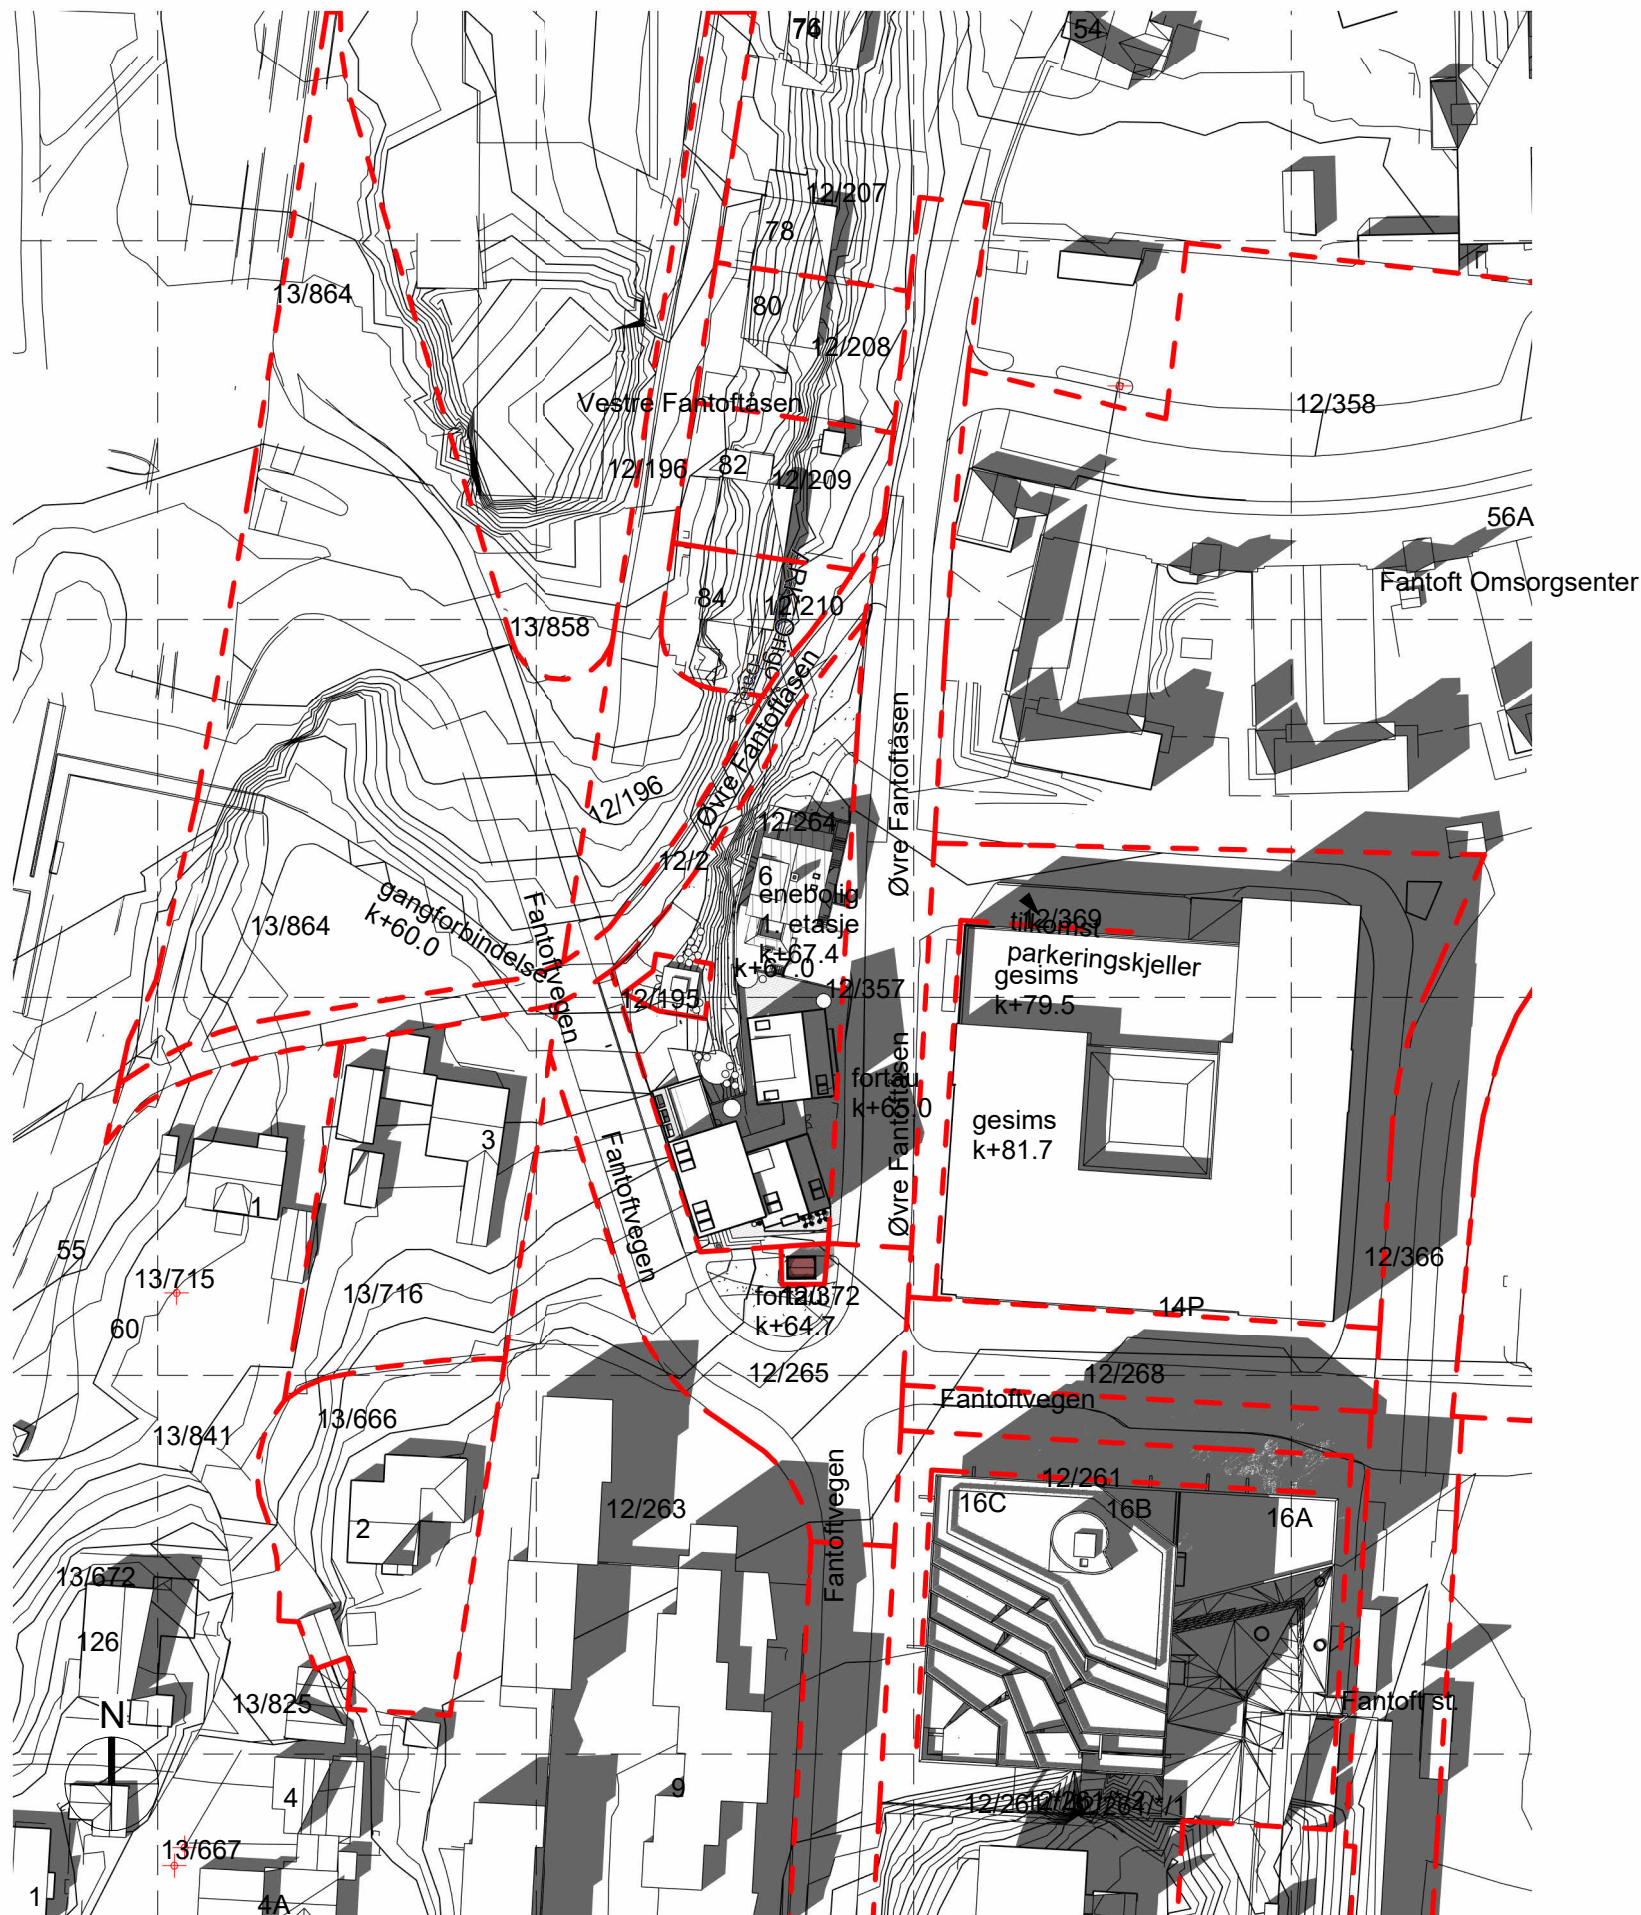

20. Mai klokken 15 - Eksisterende
1 : 1000

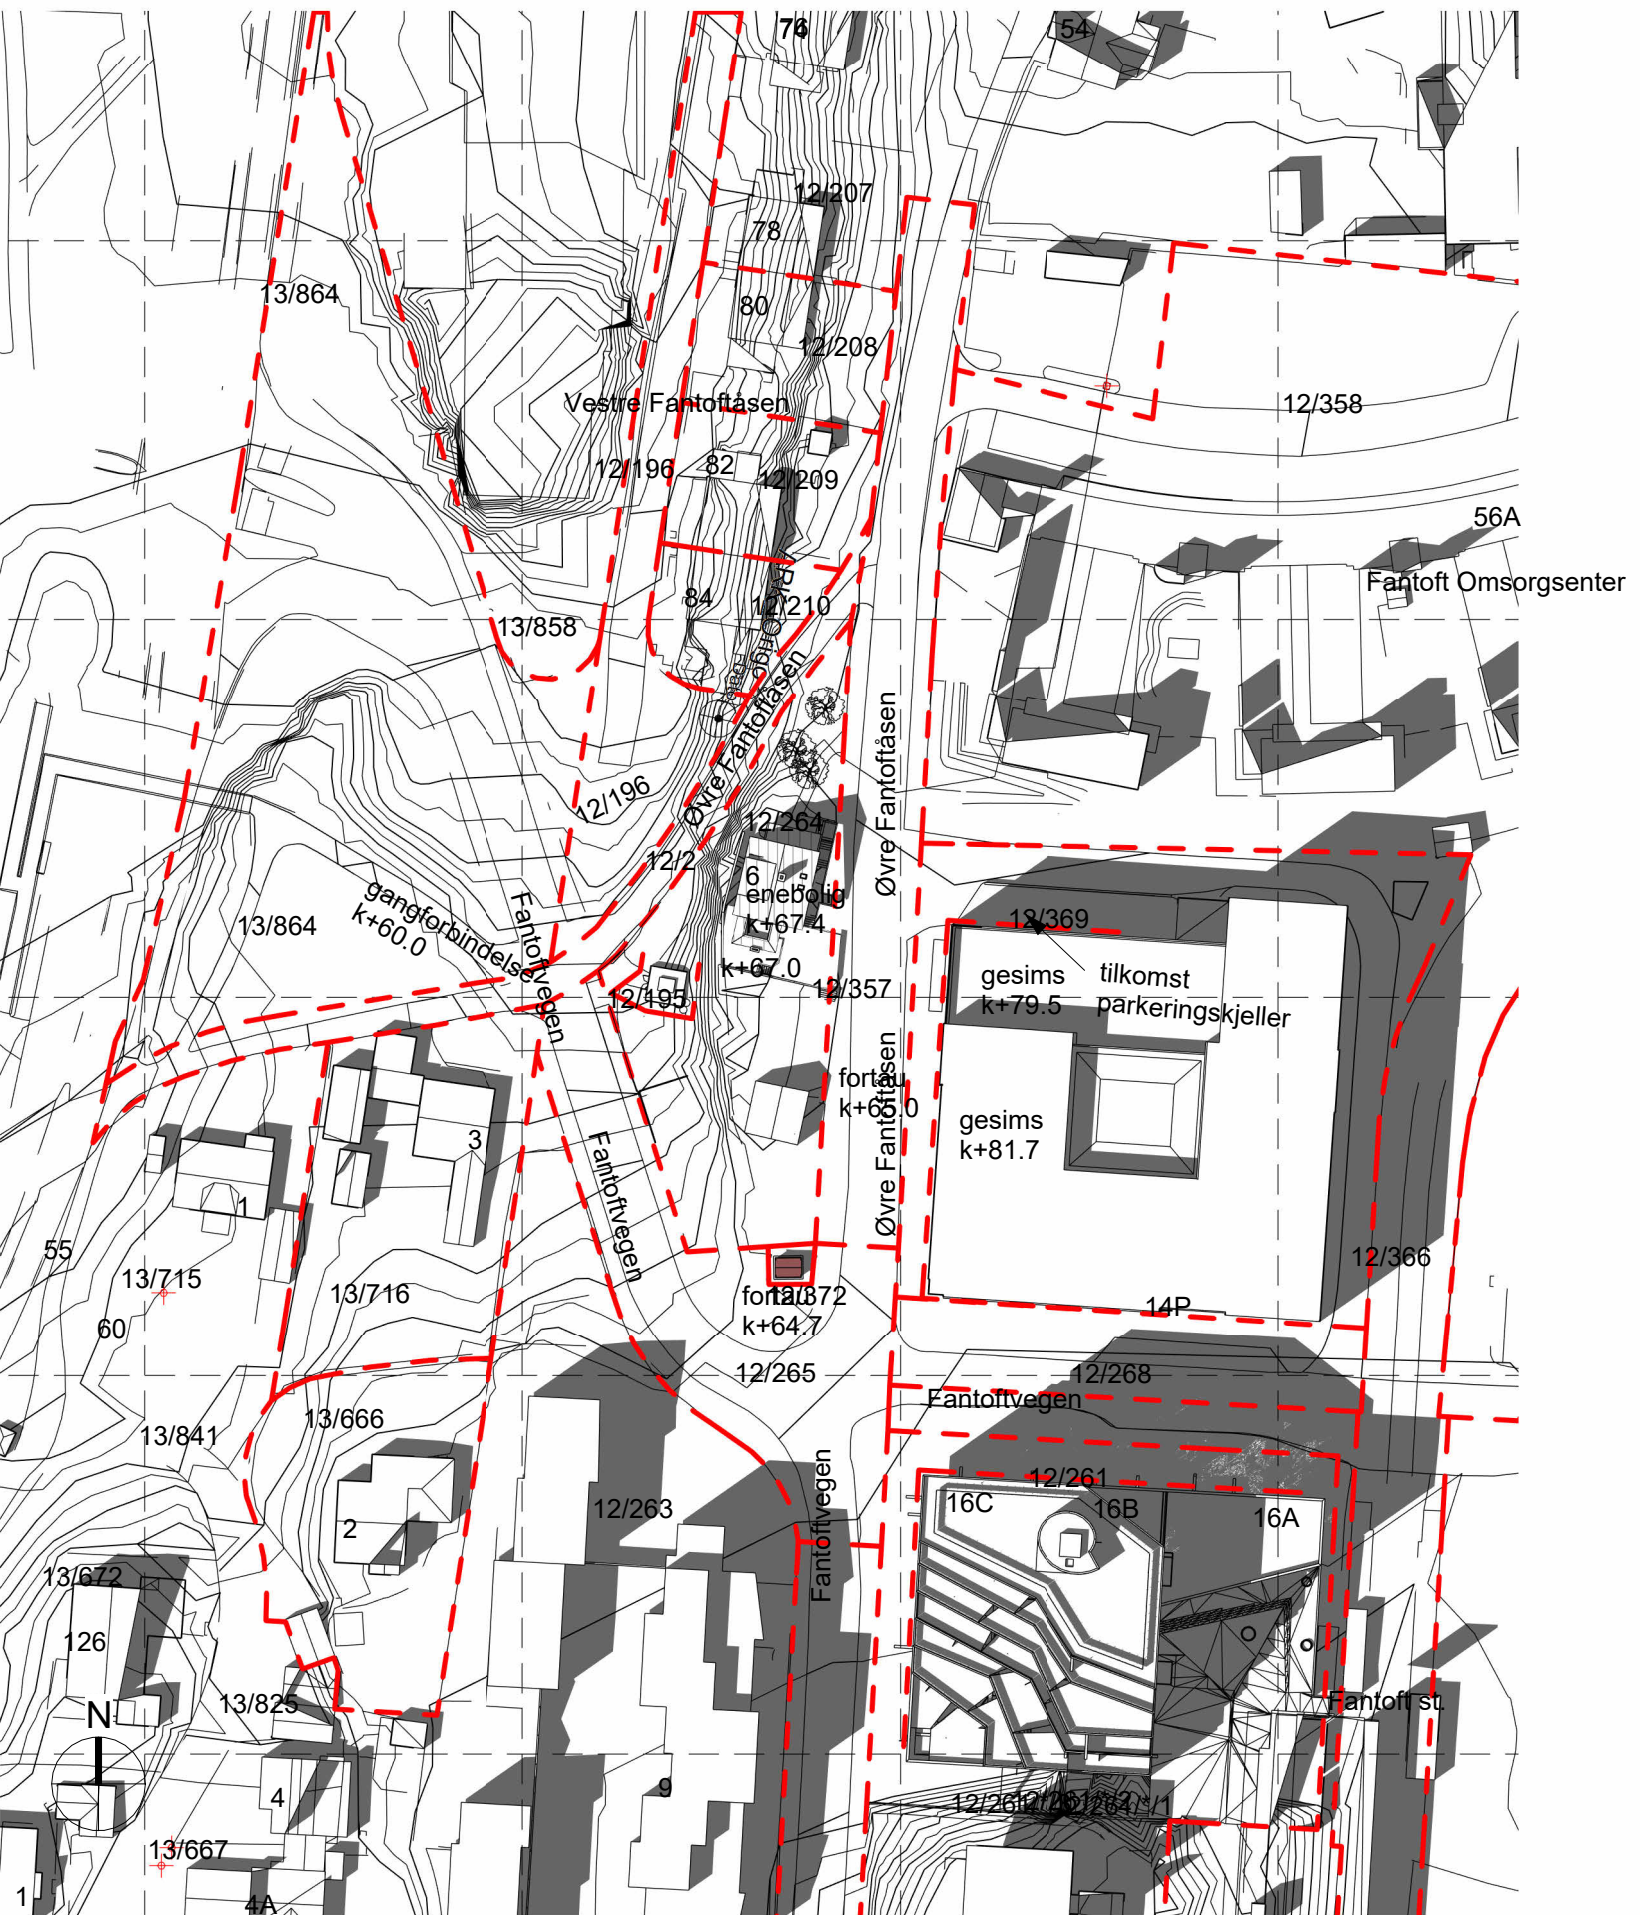

SKALA 1:1000
0 10 20 50 100
METER



Forslagsstiller:
Fveg6 AS

Utarbeidet av:
se arkitektur
Besøks- og postadresse:
Fantoftveien 42, 5072 Bergen
Tlf. 55 98 70 20 E-post: firma@se-arkitektur.no

Tegningsnavn:
Sol & skyggeillustrasjoner - 20.Mai klokken 15
Reguleringsplan, detalregulering for:
Bergen Kommune, Gnr.12 Bnr.264
Fantoftveien 6
Nasjonal arealplan-ID 71410000

Saksnummer:
PLAN-2022/23057

Vedleggsnummer:
803.A2.71.002

Saksang:
Plansak

Dato:
25.08.2025

Målestokk:
As indicated

Tegnet av:

Kontrollert av:

Prosjektnummer:

20. Mai klokken 18
1 : 1000



20. Mai klokken 18 - Eksisterende
1 : 1000



SKALA 1:1000
0 10 20 50 100
METER



Forslagsstiller:
Fveg6 AS
Utarbeidet av:
se arkitektur
Besøks- og postadresse:
Fantoftveien 42, 5072 Bergen
Tlf. 55 98 70 20 E-post: firma@se-arkitektur.no

Tegningsnavn:
Sol & skyggeillustrasjoner - 20.Mai klokken 18
Reguleringsplan, detalregulering for:
Bergen Kommune, Gnr.12 Bnr.264
Fantoftveien 6
Nasjonal arealplan-ID 71410000
Saksnummer:
PLAN-2022/23057

Vedleggsnummer:
803.A2.71.003
Saksangang:
Plansak
Dato:
25.08.2025
Tegnet av:
Kontrollert av:
Målestokk:
As indicated
Prosjektnummer:
803

20. Mai klokken 20
1 : 1000



20. Mai klokken 20 - Eksisterende
1 : 1000



SKALA 1:1000

0

10

20

50

100

METER

Forslagsstiller:

Fveg6 AS

Utarbeidet av:

se arkitektur

Besøks- og postadresse:
Fantoftveien 42, 5072 Bergen
Tlf. 55 98 70 20 E-post: firma@se-arkitektur.no

Tegningsnavn:

Sol & skyggeillustrasjoner - 20.Mai klokken 20

Reguleringsplan, detalregulering for:
Bergen Kommune, Gnr.12 Bnr.264
Fantoftveien 6
Nasjonal arealplan-ID 71410000

Saksnummer:

PLAN-2022/23057

Vedleggsnummer:

803.A2.71.004

Saksang:

Plansak

Dato:

25.08.2025

Tegnet av:

Kontrollert av:


Målestokk:

As indicated

Prosjektnummer:

803

Sommersolverv klokken 18
1 : 1000

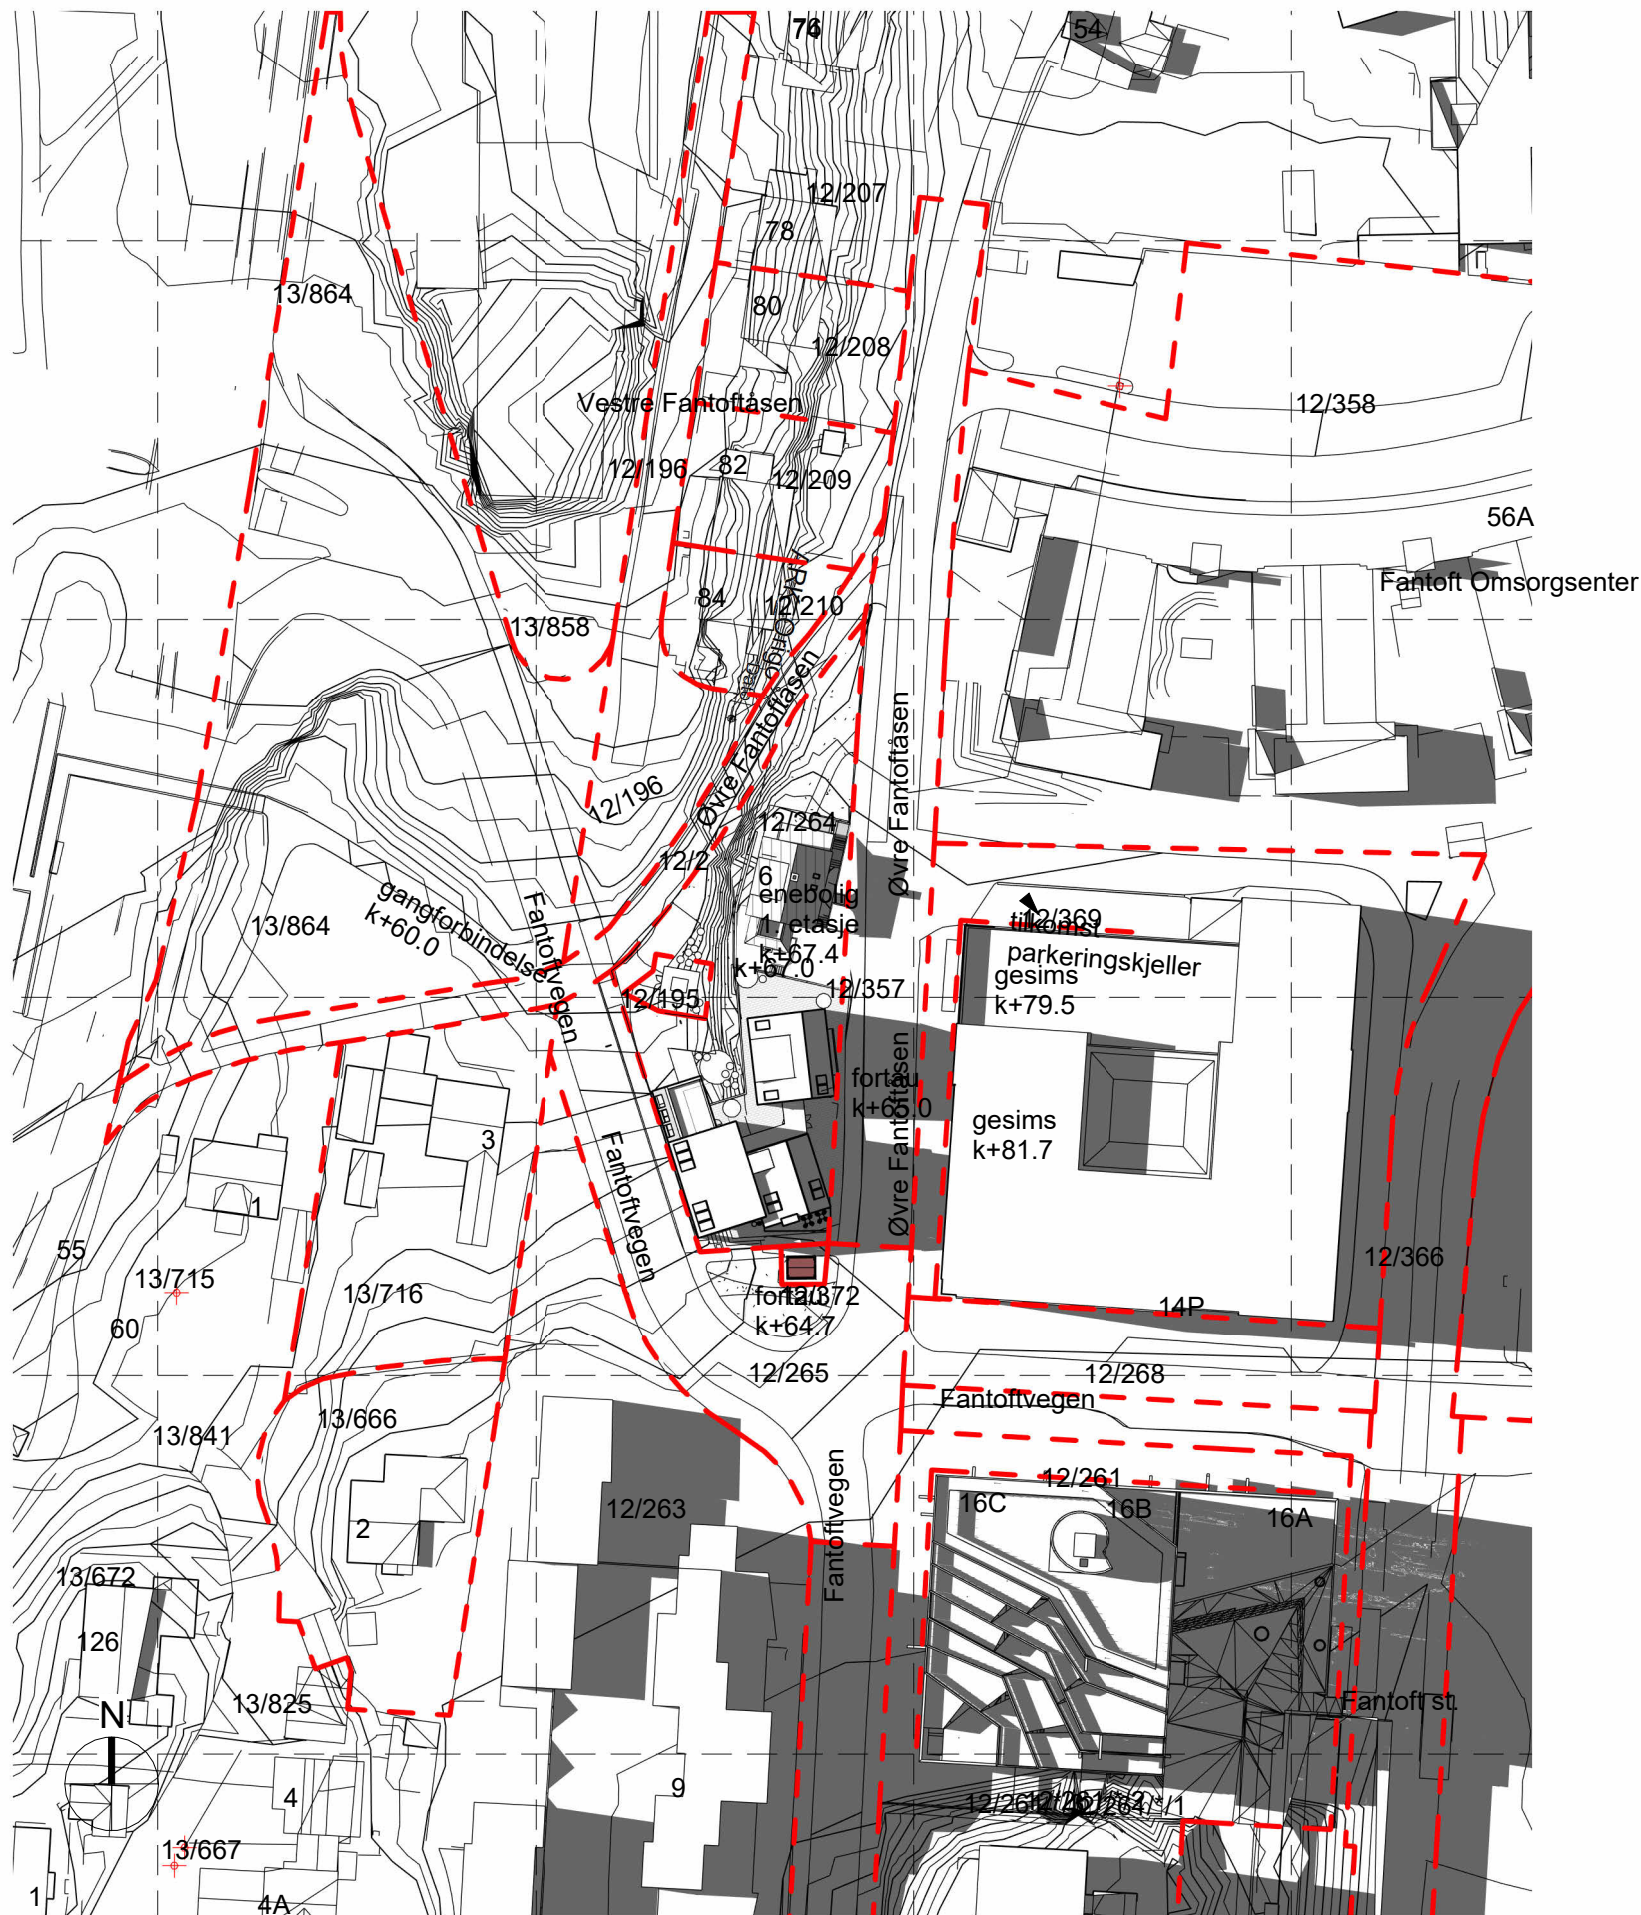

Sommersolverv klokken 18 - Eksisterende
1 : 1000



SKALA 1:1000
0 10 20 50 100
METER



Forslagsstiller:
Fveg6 AS

Utarbeidet av:

se arkitektur

Besøks- og postadresse:
Fantoftveien 42, 5072 Bergen
Tlf. 55 98 70 20 E-post: firma@se-arkitektur.no

Tegningsnavn:
Sol & skyggeillustrasjoner - Sommersolverv
klokken 18
Reguleringsplan, detaljregulering for:
Bergen Kommune, Gnr.12 Bnr.264
Fantoftveien 6
Nasjonal arealplan-ID 71410000

Saksnummer:
PLAN-2022/23057

Vedleggsnummer:
803.A2.71.005

Saksang:
Plansak

Dato:
25.08.2025

Målestokk:
As indicated

Tegnet av:

Kontrollert av:

Prosjektnummer:

1 : 1000



1 : 1000



Fveg6 AS

se arkitektur

Besøks- og postadresse:
Fantoftvegen 42, 5072 Bergen
Tlf. 55 98 70 20 E-post: firma@se-arkitektur.no

Sol & skyggeillustrasjoner - Sommersolverv

Bergen Kommune, Gnr.12 Bnr.264

Fantoftveien 6

Nasjonal arealplan-ID 71410000

PLAN-2022/23057

803.A2.71.006

Plansak

Dato:



25.08.202

As indicated⁸⁰³

Vårjevndøgn klokken 12
1 : 1000



Vårjevndøgn klokken 12 - Eksisterende
1 : 1000

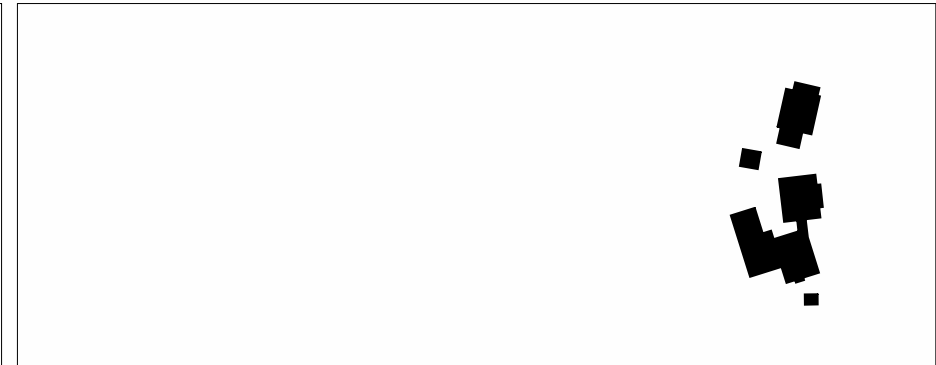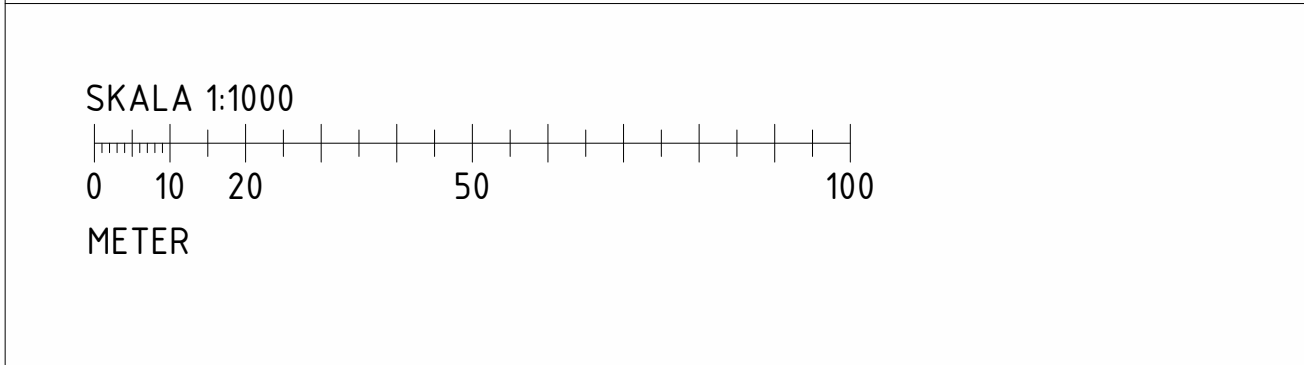

Forslagsstiller:
Fveg6 AS

Utarbeidet av:
se arkitektur

Besøks- og postadresse:
Fantoftveien 42, 5072 Bergen
Tlf. 55 98 70 20 E-post: firma@se-arkitektur.no

Tegningsnavn:
Sol & skyggeillustrasjoner - Vårjevndøgn klokken 12

Reguleringsplan, detaljregulering for:
Bergen Kommune, Gnr.12 Bnr.264
Fantoftveien 6
Nasjonal arealplan-ID 71410000

Saksnummer:
PLAN-2022/23057

Vedleggsnummer:
803.A2.71.007

Saksangang:
Plansak

Dato:
25.08.2025


Tegnet av:

Kontrollert av:

Målestokk:
As indicated

Prosjektnummer:
803


Vårjevndøgn klokken 15
1 : 1000

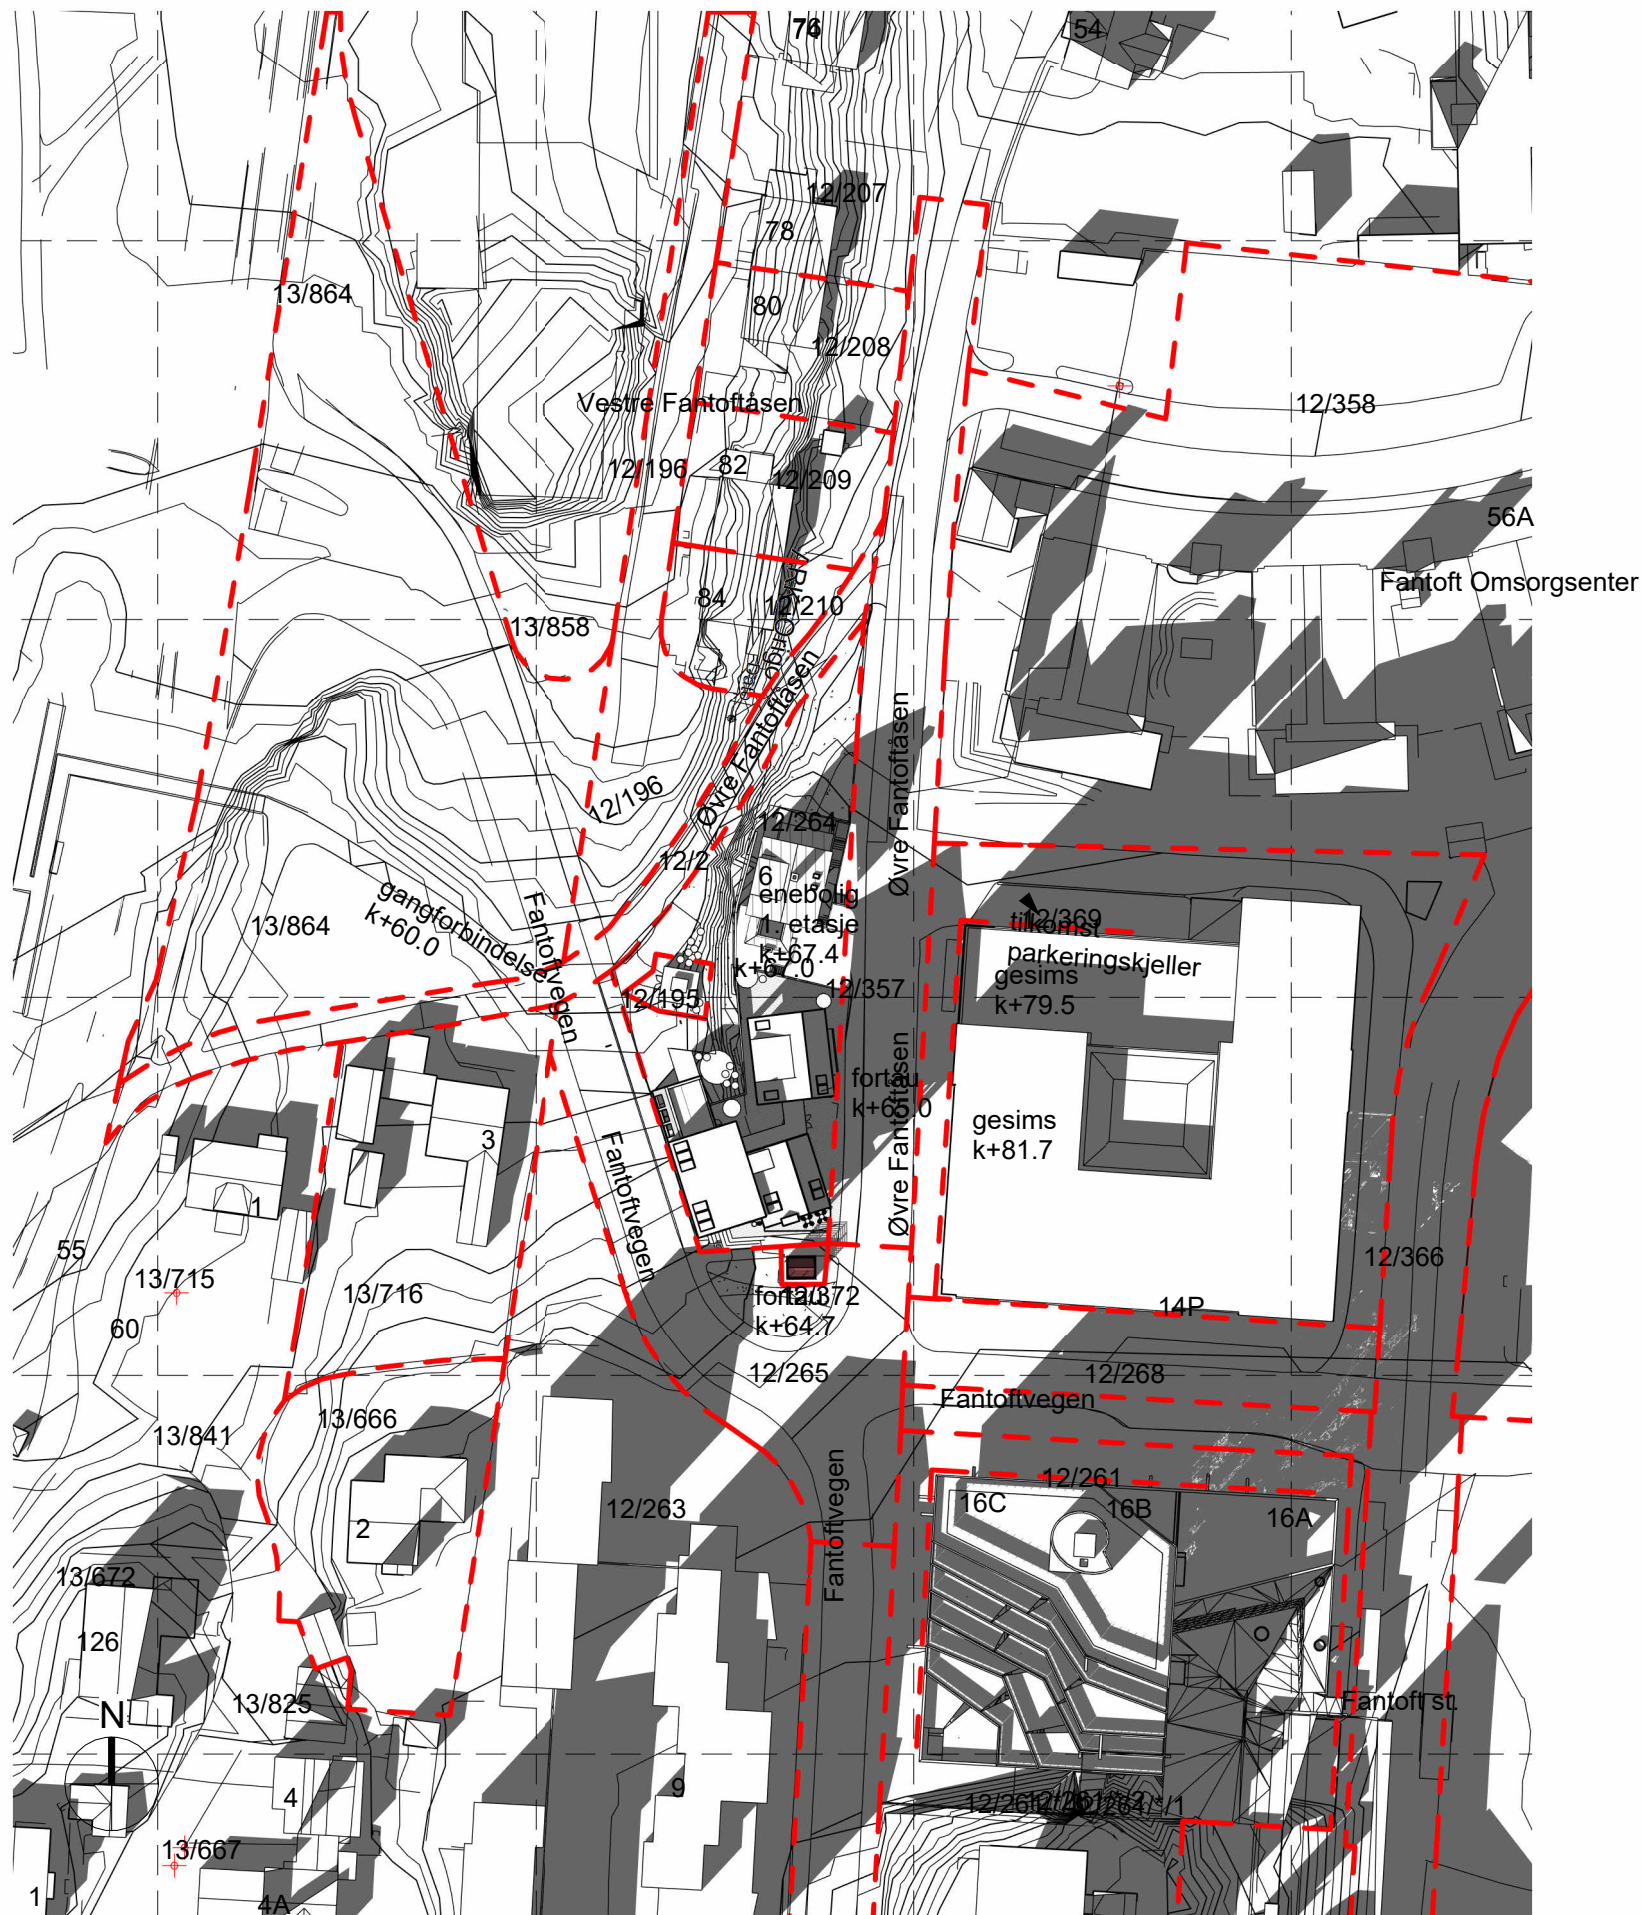

Vårjevndøgn klokken 15 - Eksisterende
1 : 1000



SKALA 1:1000
0 10 20 50 100
METER

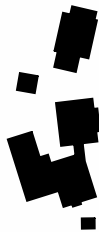

Forslagsstiller:
Fveg6 AS

Utarbeidet av:
se arkitektur
Besøks- og postadresse:
Fantoftveien 42, 5072 Bergen
Tlf. 55 98 70 20 E-post: firma@se-arkitektur.no

Tegningsnavn:
Sol & skyggeillustrasjoner - Vårjevndøgn klokken 15
Reguleringsplan, detaljregulering for:
Bergen Kommune, Gnr.12 Bnr.264
Fantoftveien 6
Nasjonal arealplan-ID 71410000

Saksnummer:
PLAN-2022/23057

Vedleggsnummer:
803.A2.71.008

Saksangang:
Plansak

Dato:
25.08.2025

Tegnet av:

Kontrollert av:



Målestokk:
As indicated

Prosjektnummer:
803

Vårjevndøgn klokken 18
1 : 1000



Vårjevndøgn klokken 18 - Eksisterende
1 : 1000

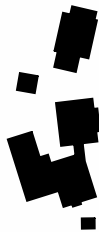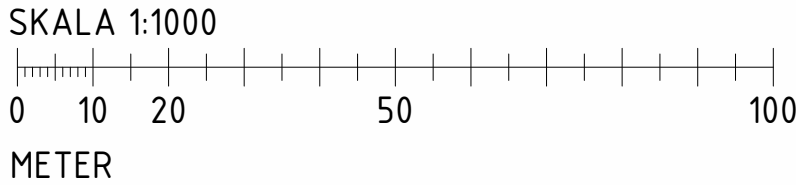

Forslagsstiller:
Fveg6 AS

Utarbeidet av:
se arkitektur
Besøks- og postadresse:
Fantoftveien 42, 5072 Bergen
Tlf. 55 98 70 20 E-post: firma@se-arkitektur.no

Tegningsnavn:
Sol & skyggeillustrasjoner - Vårjevndøgn klokken 18
Reguleringsplan, detaljregulering for:
Bergen Kommune, Gnr.12 Bnr.264
Fantoftveien 6
Nasjonal arealplan-ID 71410000

Saksnummer:
PLAN-2022/23057

Vedleggsnummer:
803.A2.71.009

Saksgang:
Plansak

Dato:
25.08.2025

Målestokk:
As indicated

Tegnet av:

Kontrollert av:

Prosjektnummer: