



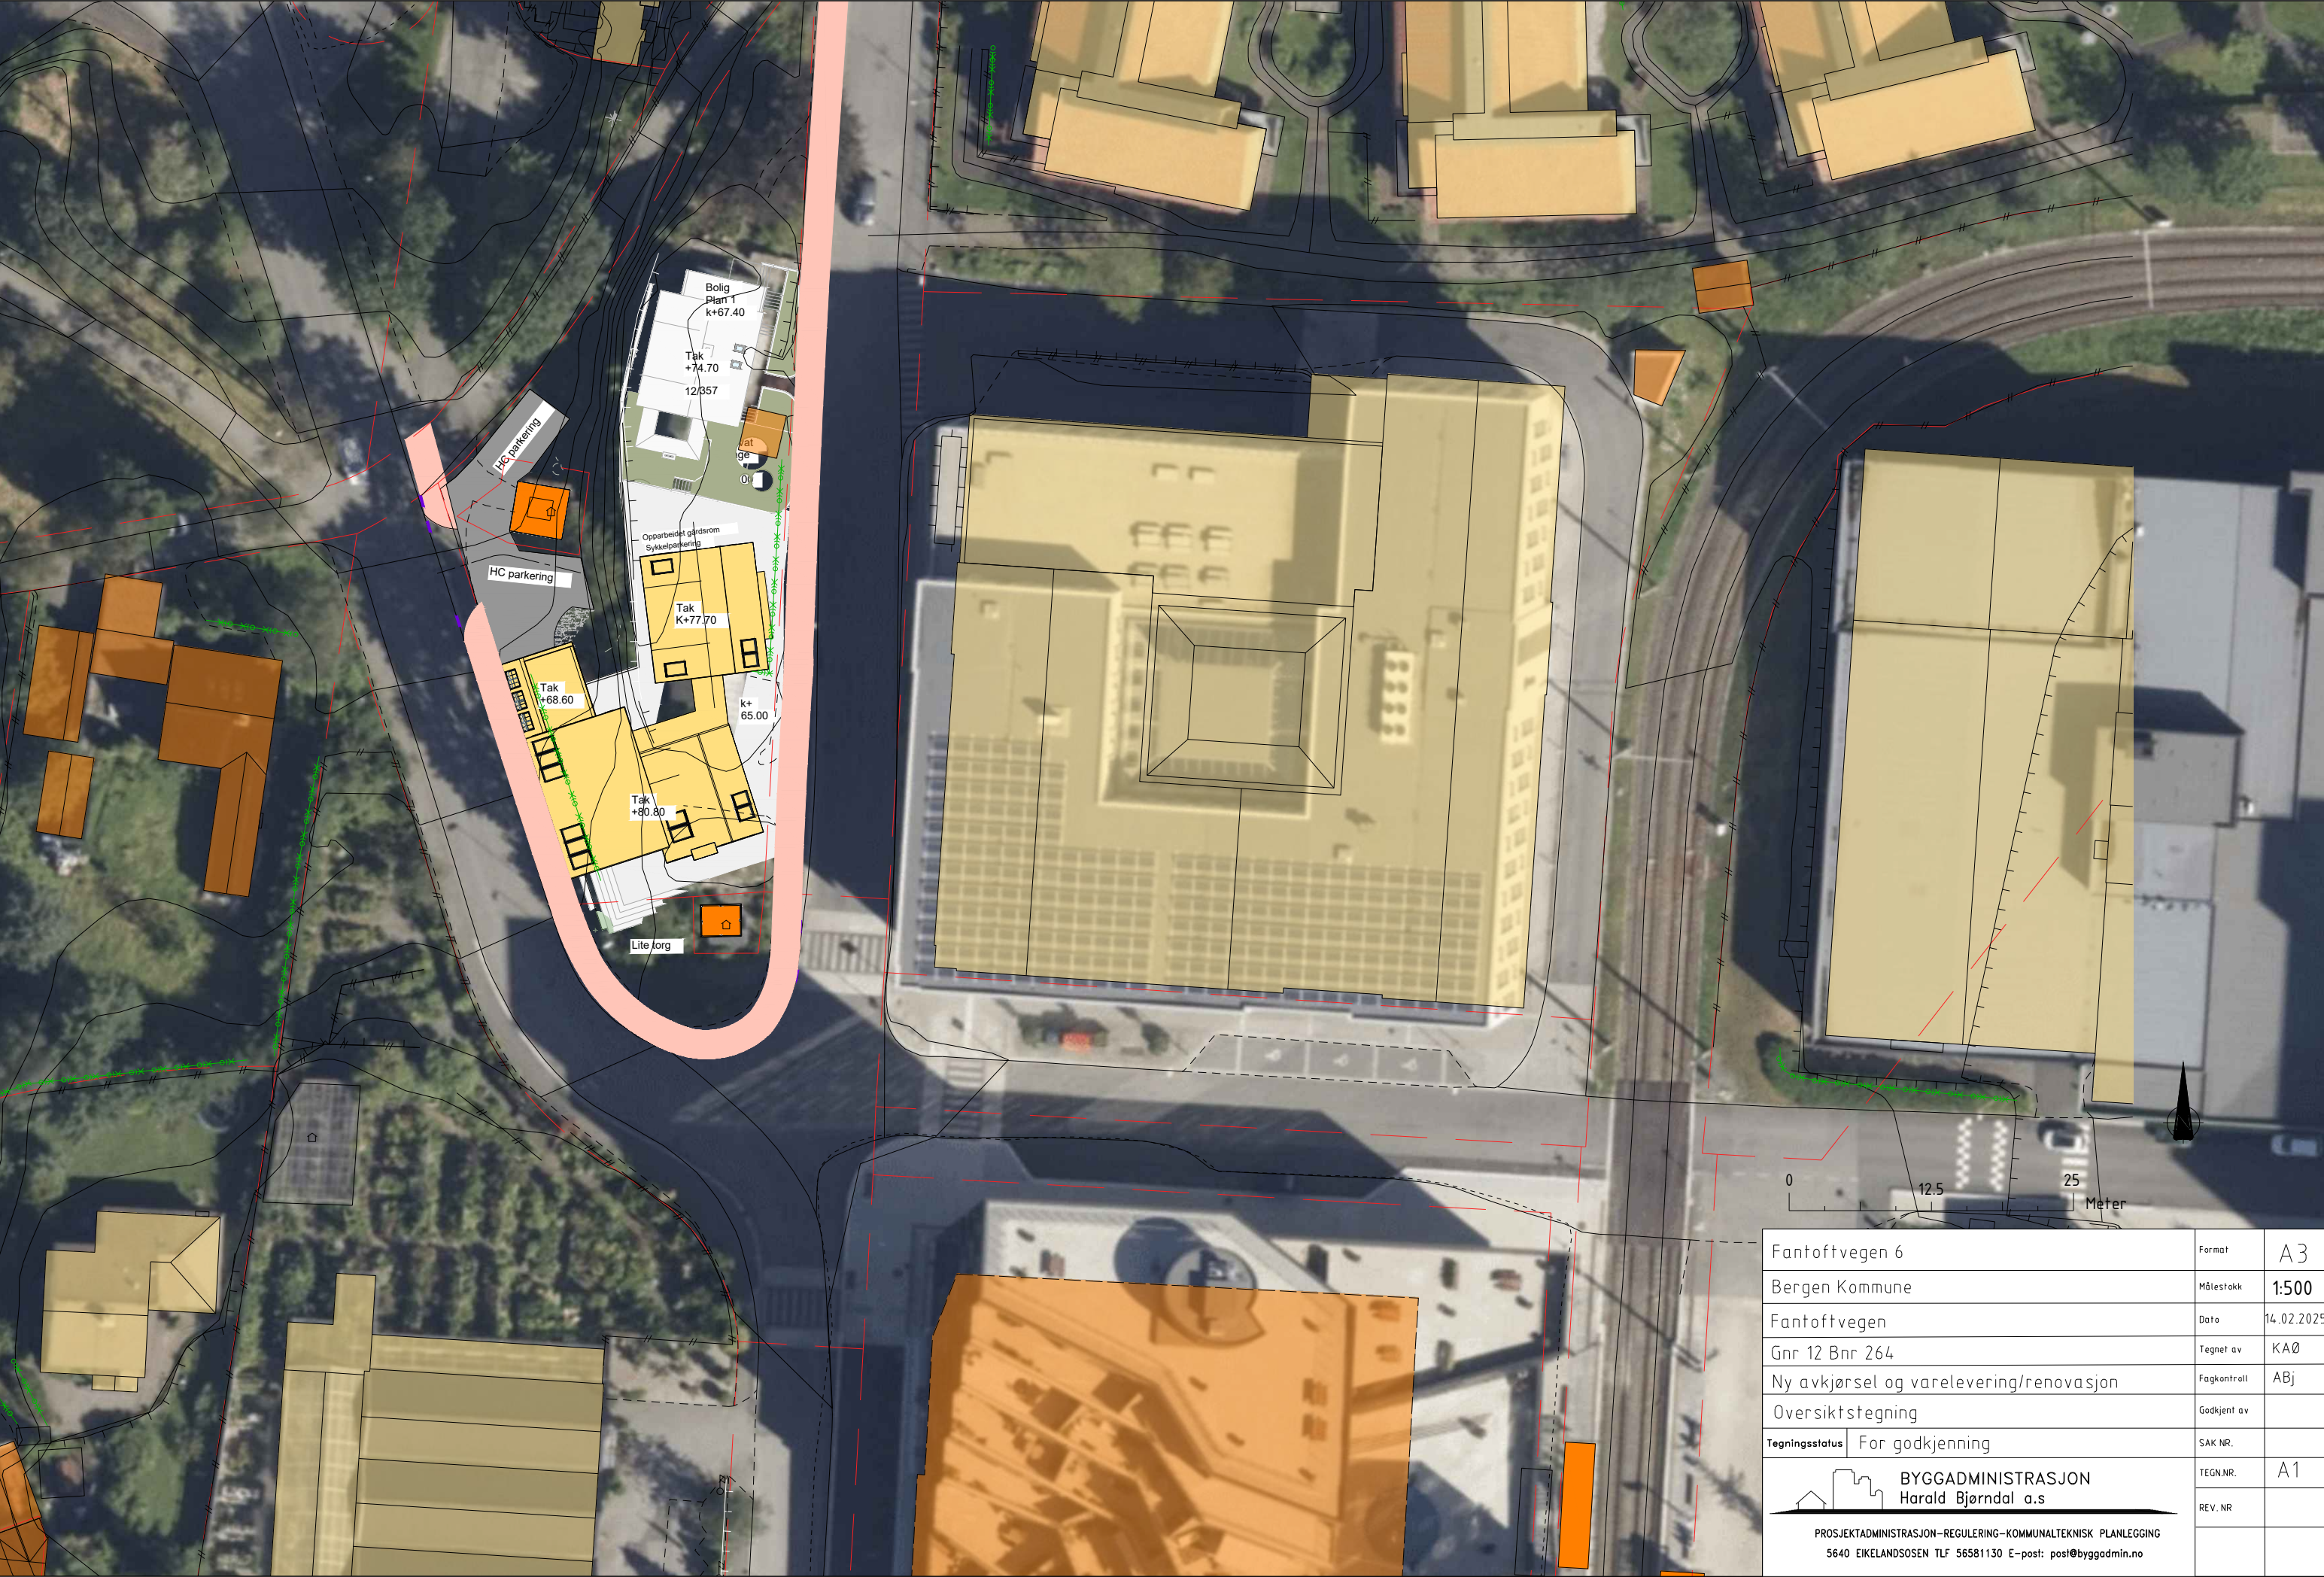


Fantoftvegen 6	Format	A3
Bergen Kommune	Målestokk	1:500
Fantoftvegen	Dato	14.02.2025
Gnr 12 Bnr 264	Tegnet av	KAØ
Ny avkjørsel og varelevering/renovasjon	Fagkontroll	ABj
Oversiktstegning	Godkjent av	
Tegningsstatus	For godkjenning	SAK NR.
 BYGGADMINISTRASJON Harald Bjørndal a.s.	TEGN.NR.	A1
	REV. NR.	
PROSJEKTADMINISTRASJON-REGULERING-KOMMUNALTEKNISK PLANLEGGING 5640 EIKELANDSOSEN TLF 56581130 E-post: post@byggadmin.no		



T_Geom.dwg
14. Feb 2025

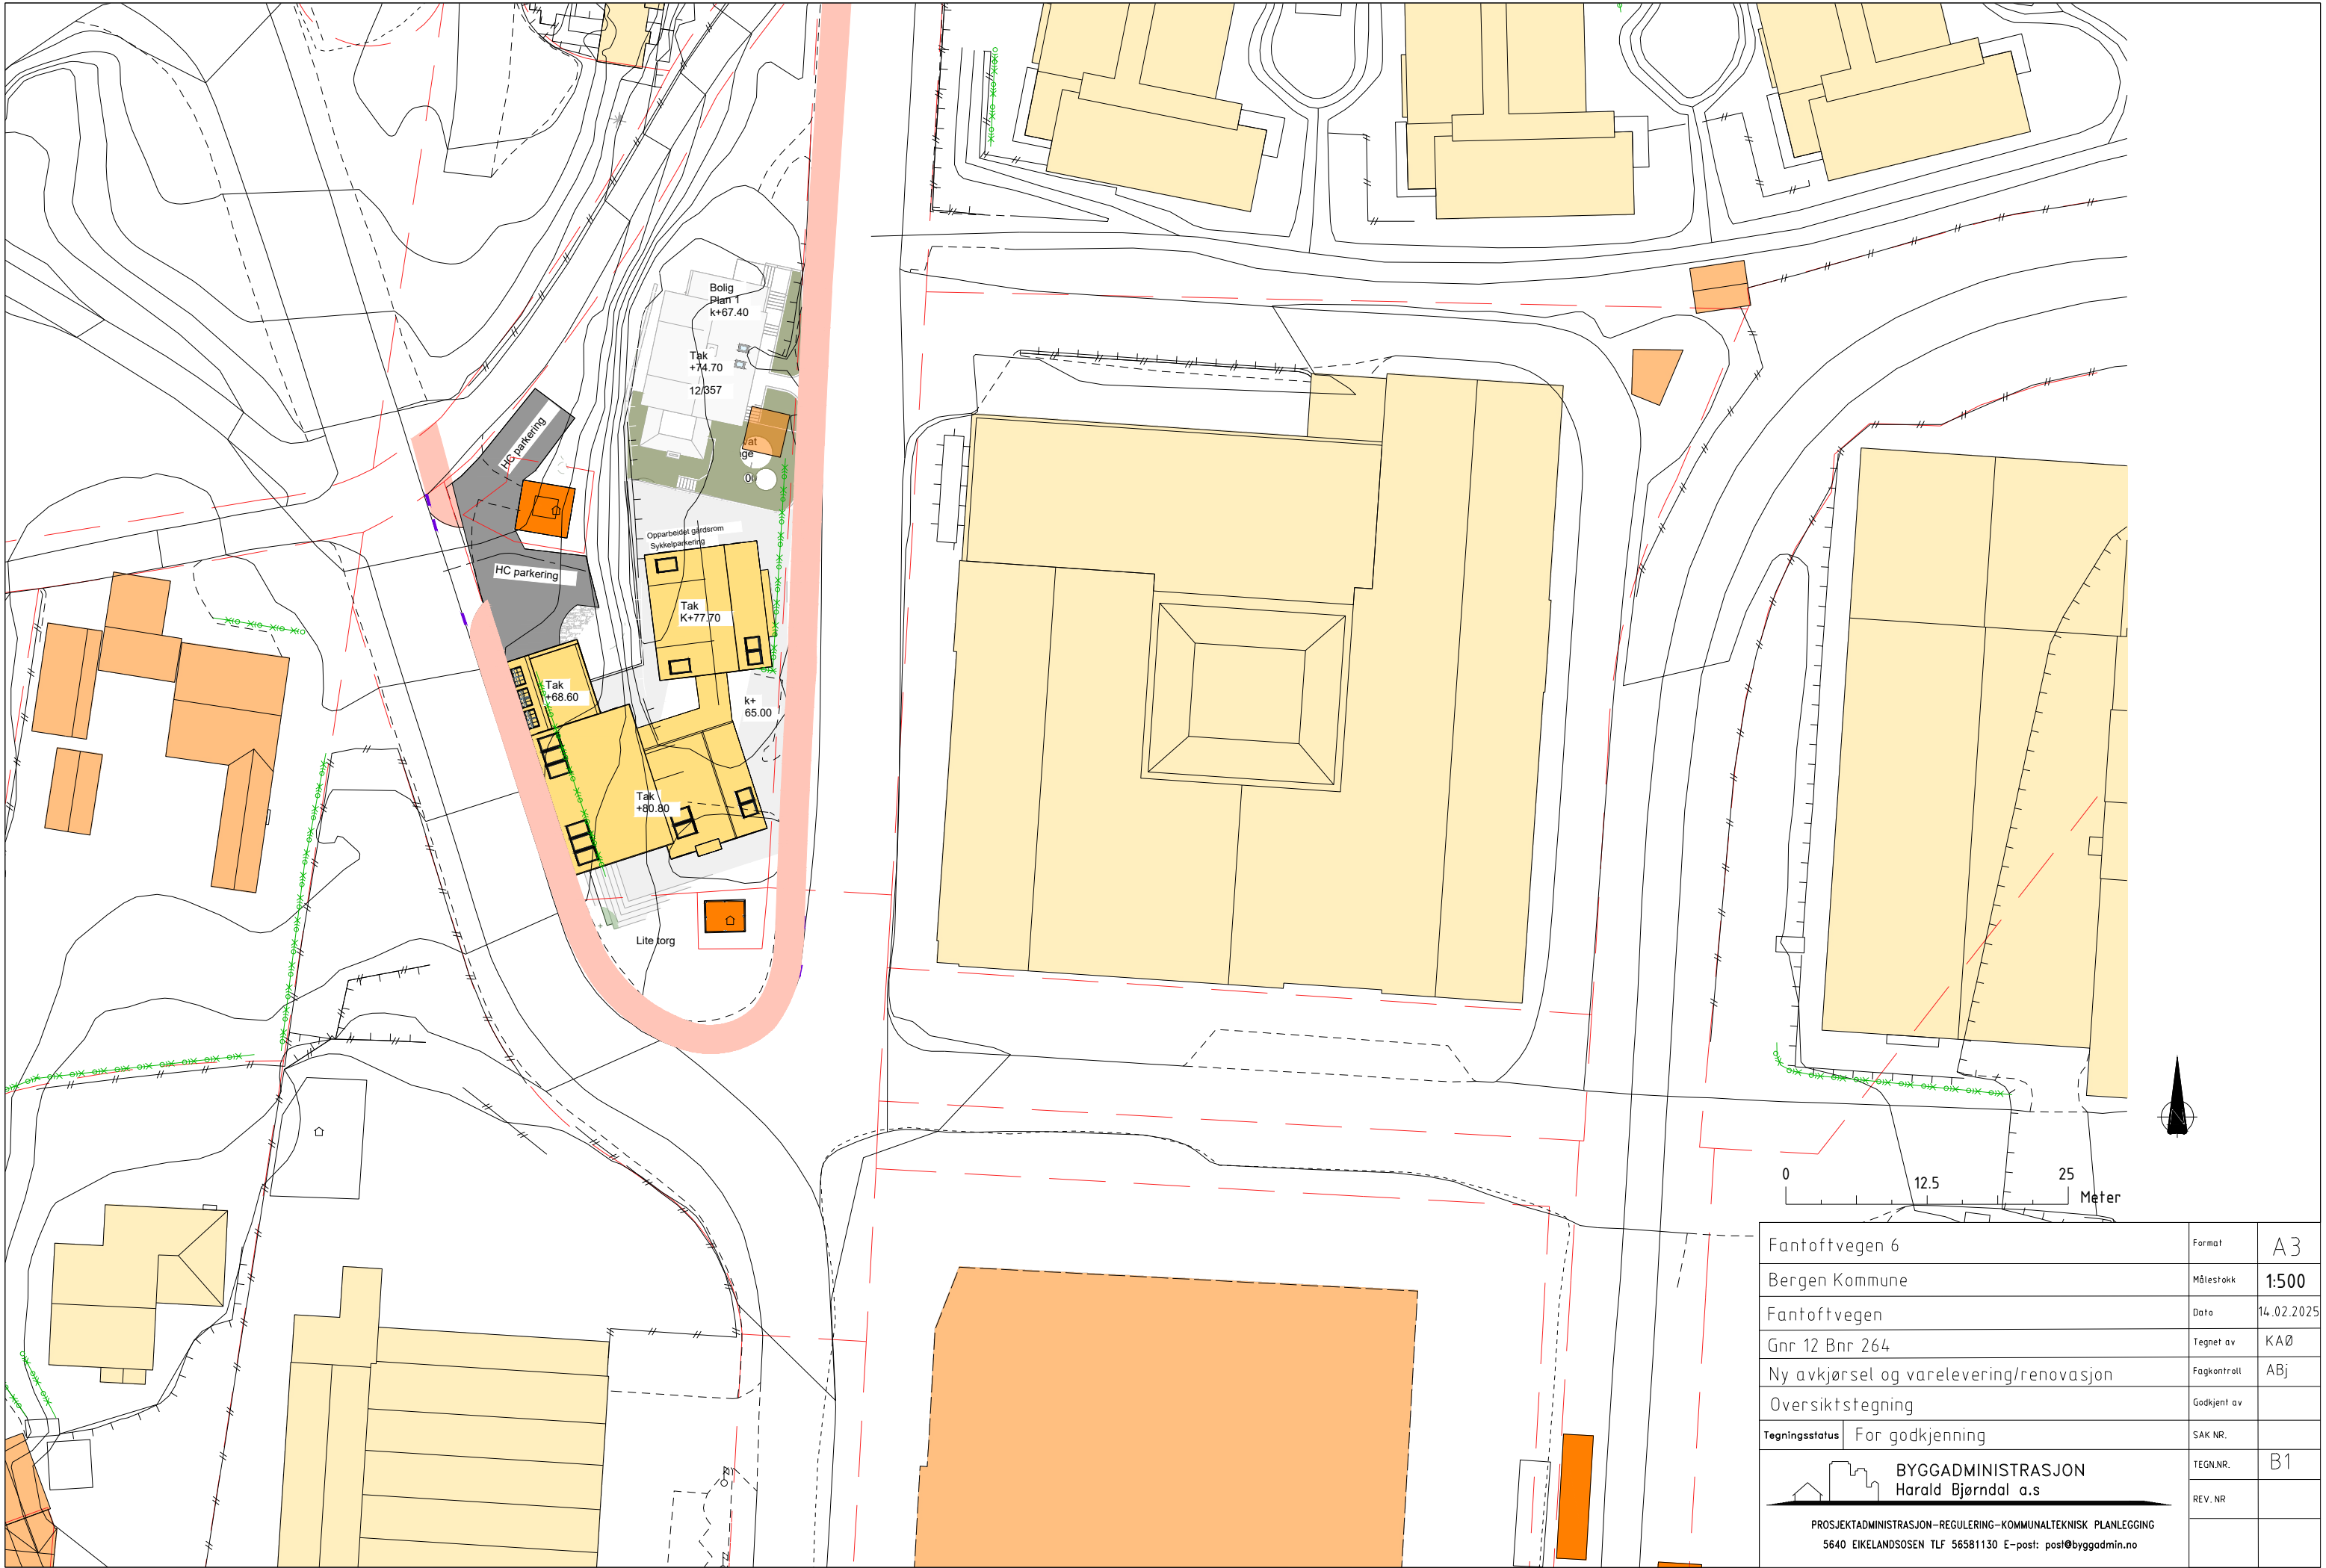

Fantoftvegen 6	Format	A3
Bergen Kommune	Målestokk	1:500
Fantoftvegen	Dato	14.02.2025
Gnr 12 Bnr 264	Tegnet av	KAØ
Ny avkjørsel og varelevering/renovasjon	Fagkontroll	ABj
Oversiktstegning	Godkjent av	
Tegningsstatus	For godkjenning	SAK NR.
BYGGADMINISTRASJON Harald Bjørndal a.s.		TEGN.NR. B1
		REV. NR.
PROSJEKTADMINISTRASJON-REGULERING-KOMMUNALTEKNISK PLANLEGGING 5640 EIKELANDSOSEN TLF 56581130 E-post: post@byggadmin.no		

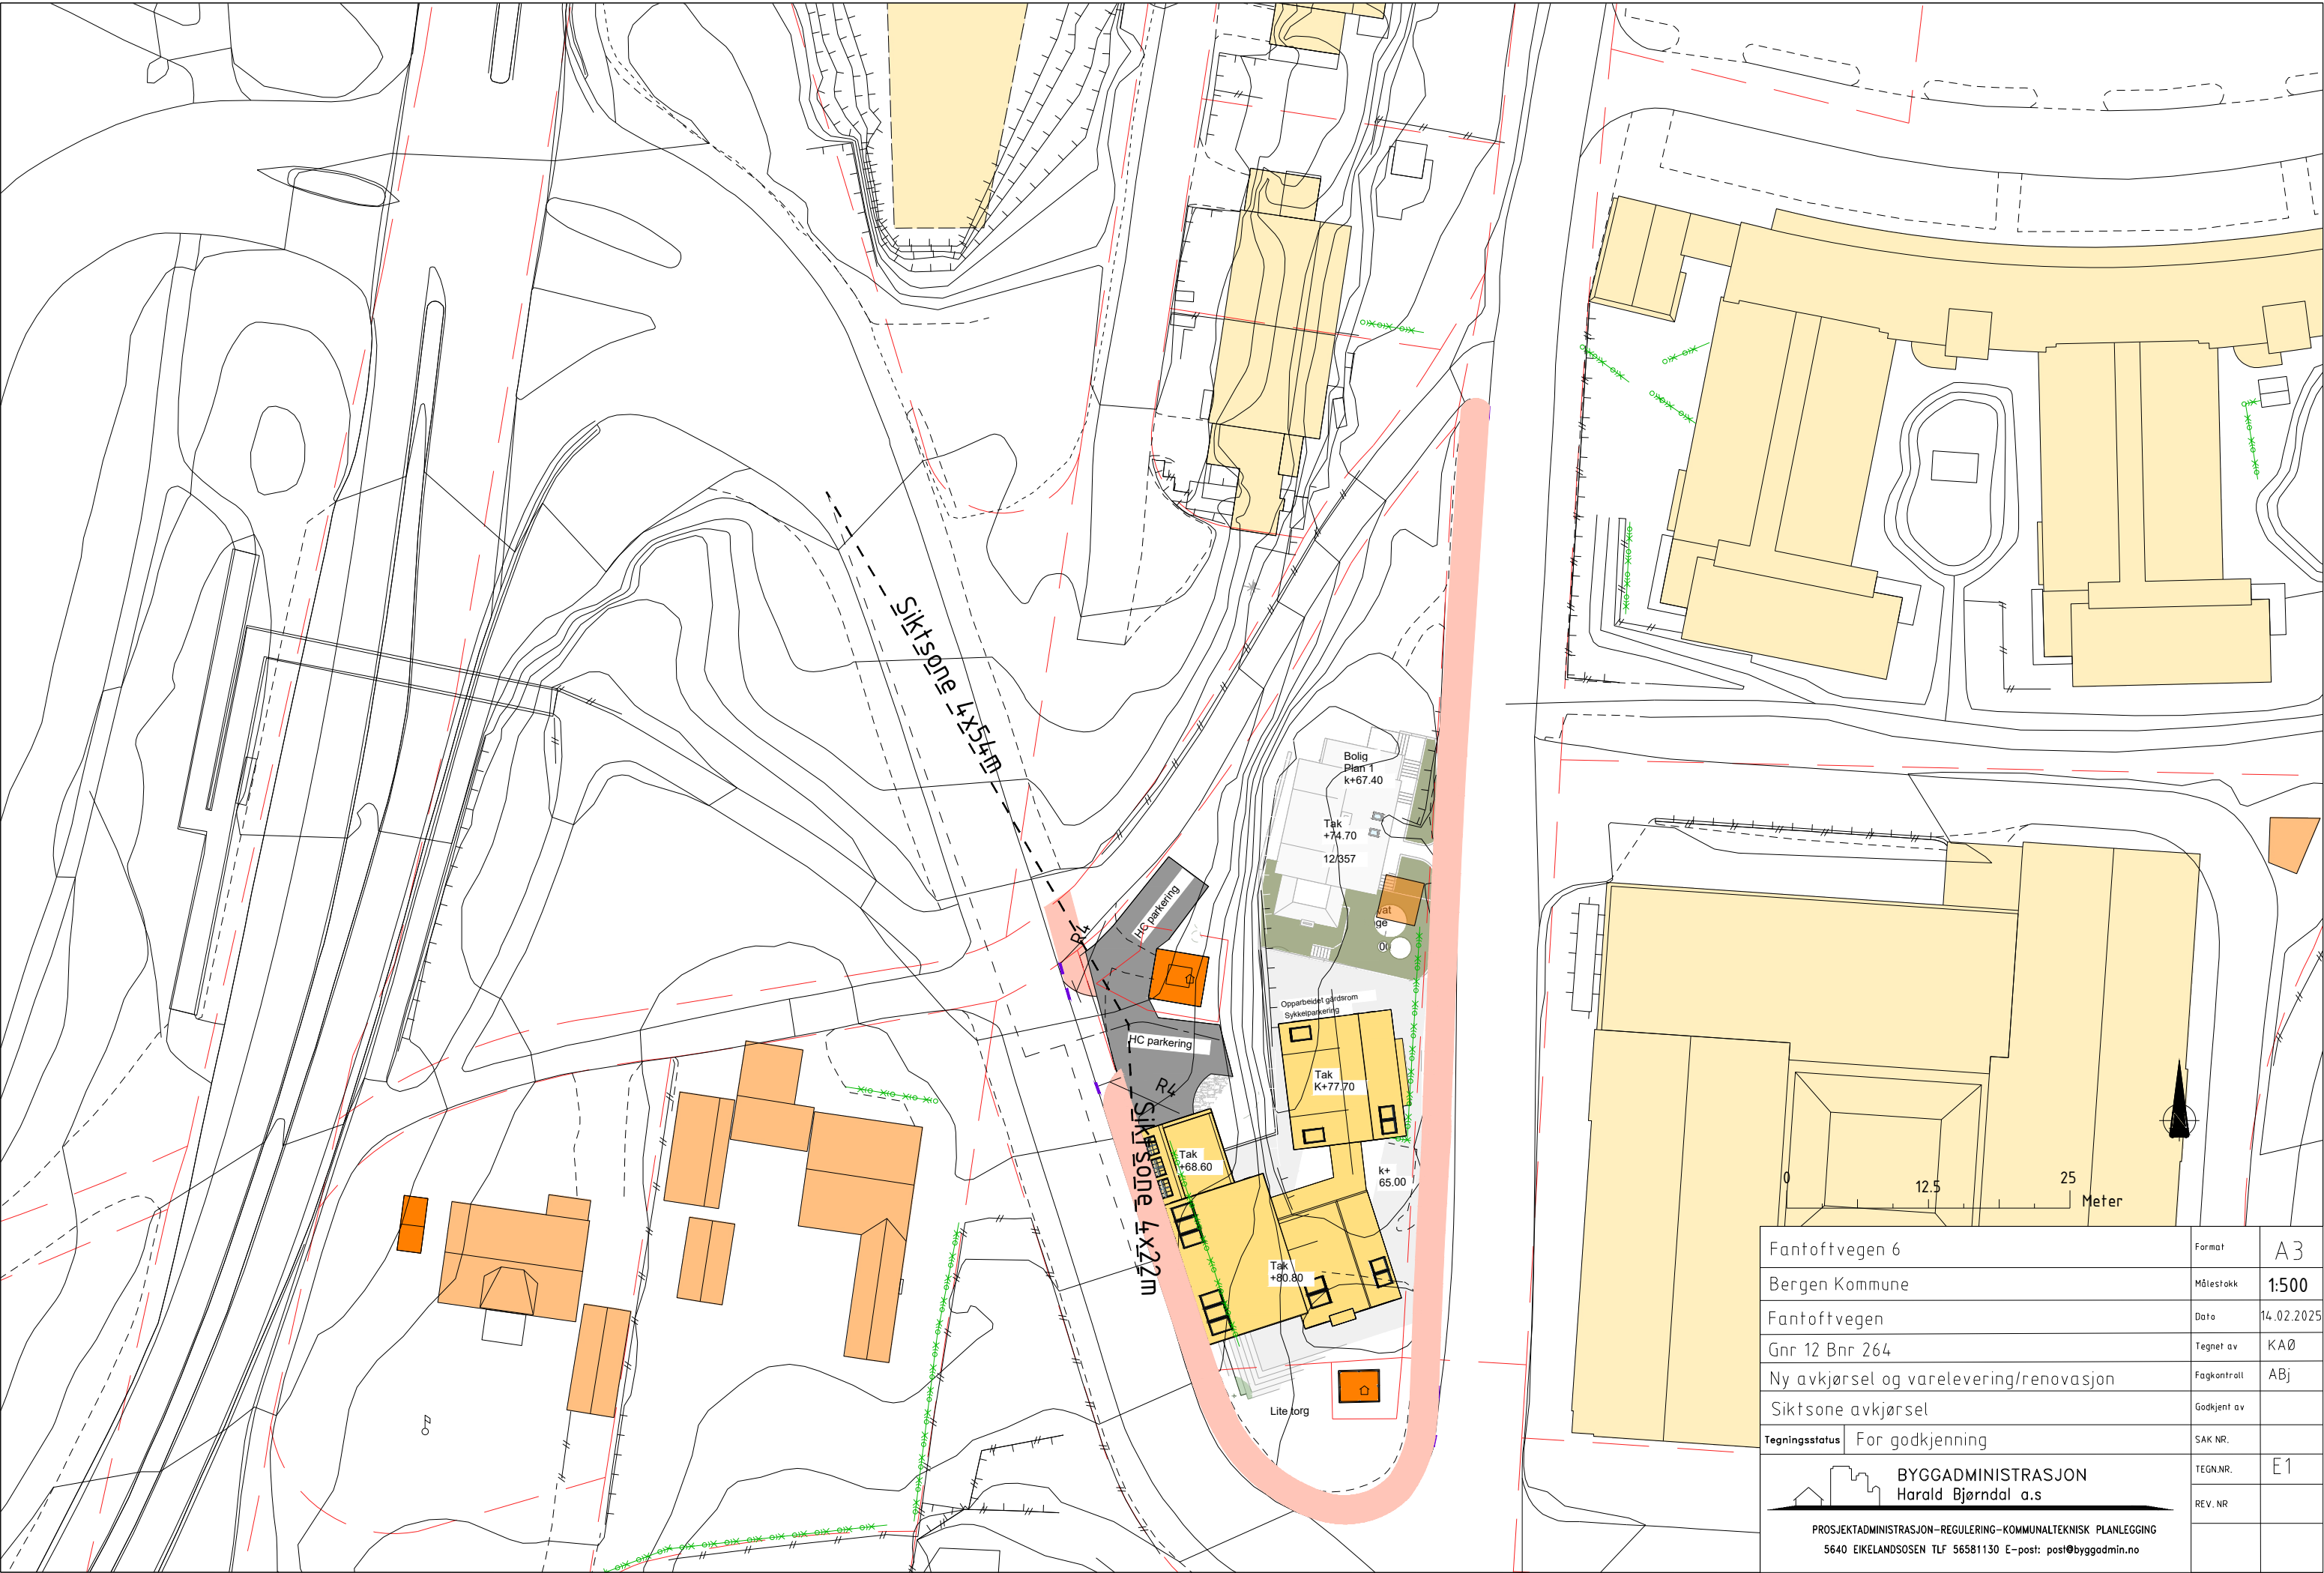

Fantoftvegen 6	Format	A3
Bergen Kommune	Målestokk	1:500
Fantoftvegen	Dato	14.02.2025
Gnr 12 Bnr 264	Tegnet av	KAØ
Ny avkjørsel og varelevering/renovasjon	Fagkontroll	ABj
Siktsone avkjørsel	Godkjent av	
Tegningsstatus	For godkjenning	
BYGGADMINISTRASJON Harald Bjørndal a.s.		TEGN.NR. E1
PROSJEKTADMINISTRASJON-REGULERING-KOMMUNALTEKNISK PLANLEGGING		REV. NR.
5640 EIKELANDSOSEN TLF 56581130 E-post: post@byggadmin.no		

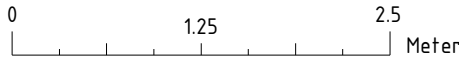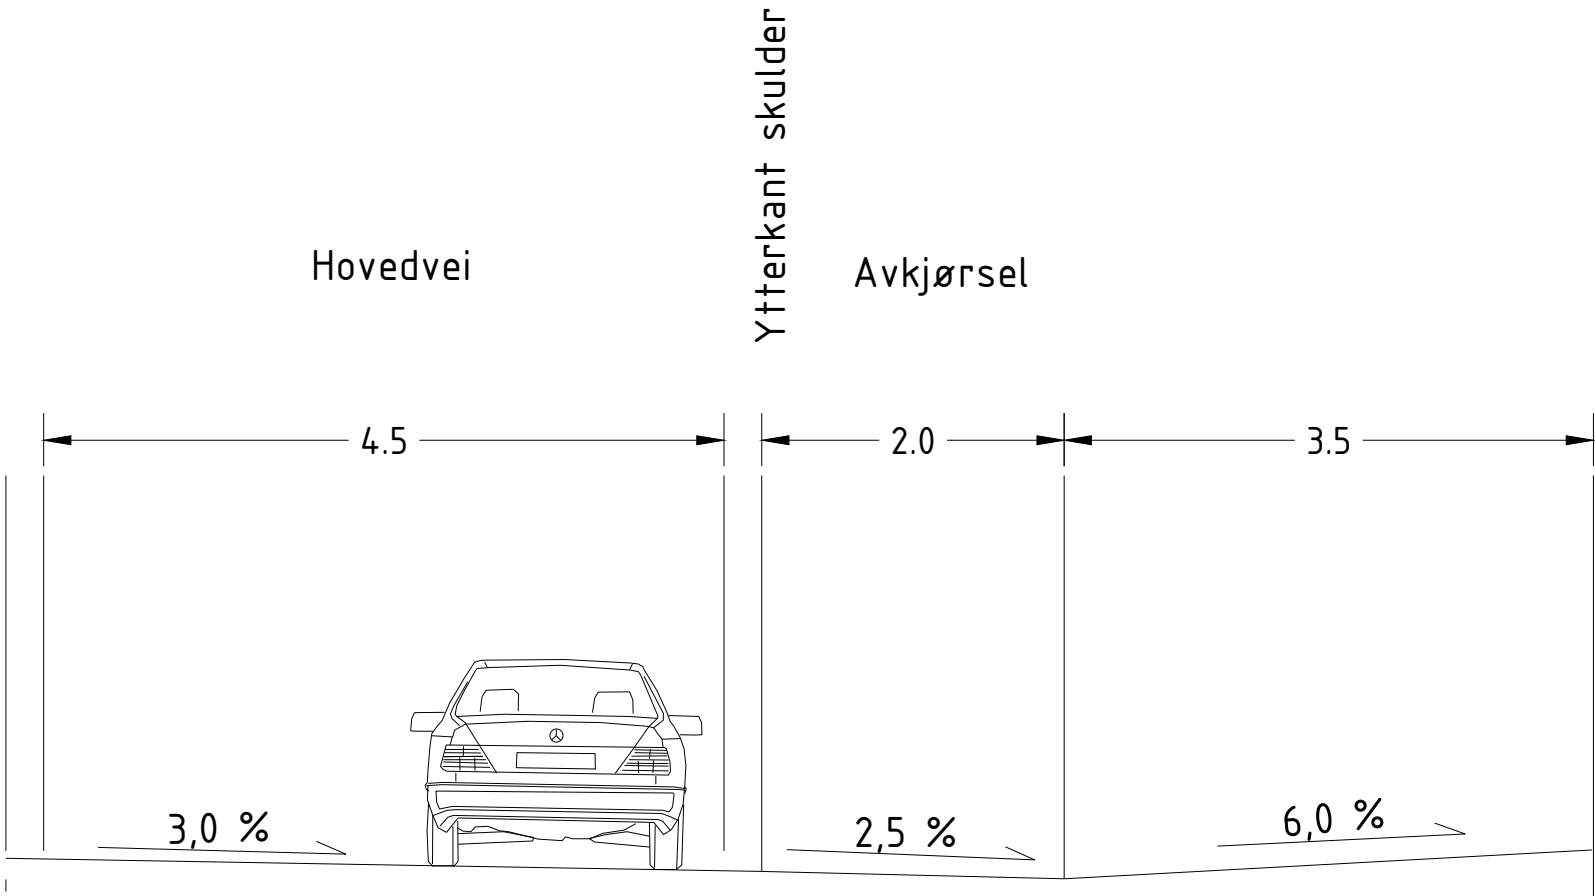



Fantoftvegen 6	Format	A3
Bergen Kommune	Målestokk	1:50
Fantoftvegen	Dato	14.02.2025
Gnr 12 Bnr 264	Tegnet av	KAØ
Ny avkjørsel og varelevering/renovasjon	Fagkontroll	ABj
Linjeføring i avkjørsel	Godkjent av	
Tegningsstatus	For godkjenning	SAK NR.
 BYGGADMINISTRASJON Harald Bjørndal a.s. PROSJEKTADMINISTRASJON-REGULERING-KOMMUNALTEKNISK PLANLEGGING 5640 EIKELANDSOSEN TLF 56581130 E-post: post@byggadmin.no	TEGN.NR.	E2
	REV. NR	




Tegnforklaring:

- Kantstein vis 13cm
- Kantstein overgang
- Kantstein vis 5cm
- Kantstein vis 2cm

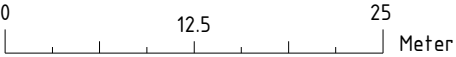

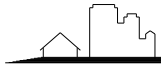Fantoftvegen 6	Format	A3
Bergen Kommune	Målestokk	1:500
Fantoftvegen	Dato	14.02.2025
Gnr 12 Bnr 264	Tegnet av	KAØ
Ny avkjørsel og varelevering/renovasjon	Fagkontroll	ABj
Kantstein	Godkjent av	
Tegningsstatus	For godkjenning	SAK NR.
 BYGGADMINISTRASJON Harald Bjørndal a.s.		TEGN.NR. J1
		REV. NR.
PROSJEKTADMINISTRASJON-REGULERING-KOMMUNALTEKNISK PLANLEGGING 5640 EIKELANDSOSEN TLF 56581130 E-post: post@byggadmin.no		

14. Feb 2025
T_Geom.dwg

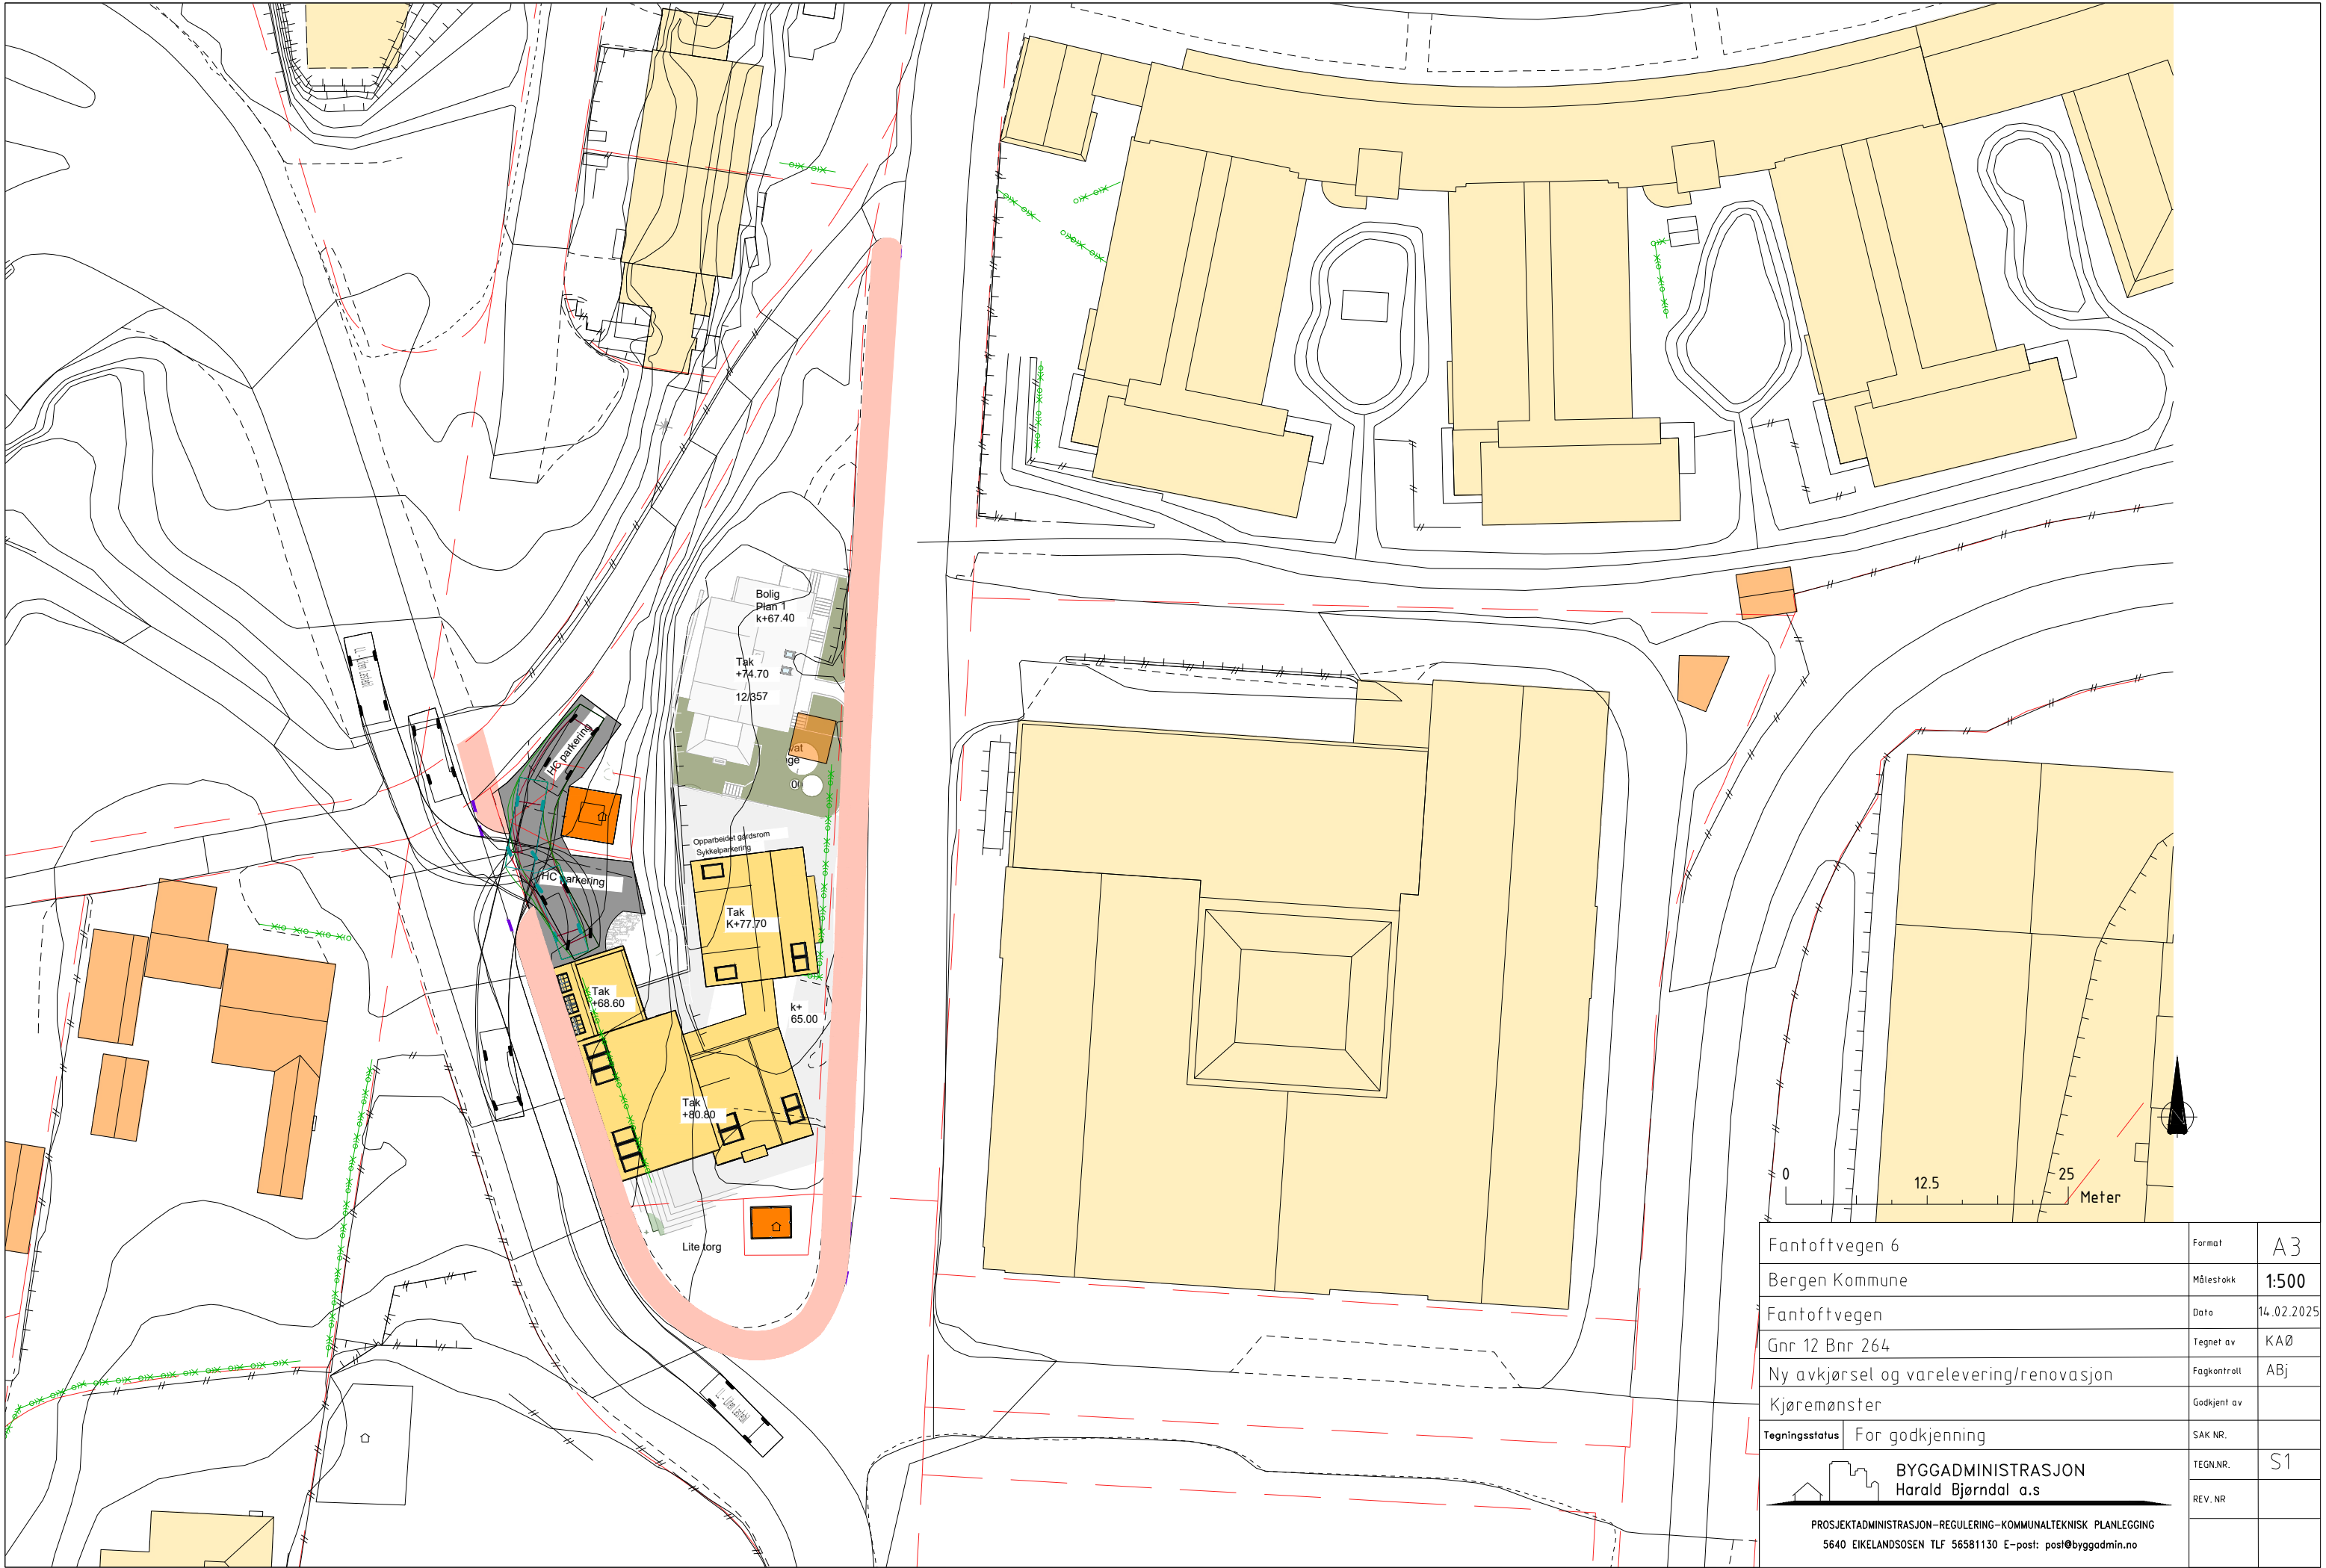

Fantoftvegen 6	Format	A3
Bergen Kommune	Målestokk	1:500
Fantoftvegen	Dato	14.02.2025
Gnr 12 Bnr 264	Tegnet av	KAØ
Ny avkjørsel og varelevering/renovasjon	Fagkontroll	ABj
Kjøremønster	Godkjent av	
Tegningsstatus	For godkjenning	SAK NR.
BYGGADMINISTRASJON Harald Bjørndal a.s.		TEGN.NR. S1
PROSJEKTADMINISTRASJON-REGULERING-KOMMUNALTEKNISK PLANLEGGING 5640 EIKELANDSOSEN TLF 56581130 E-post: post@byggadmin.no		REV. NR.