


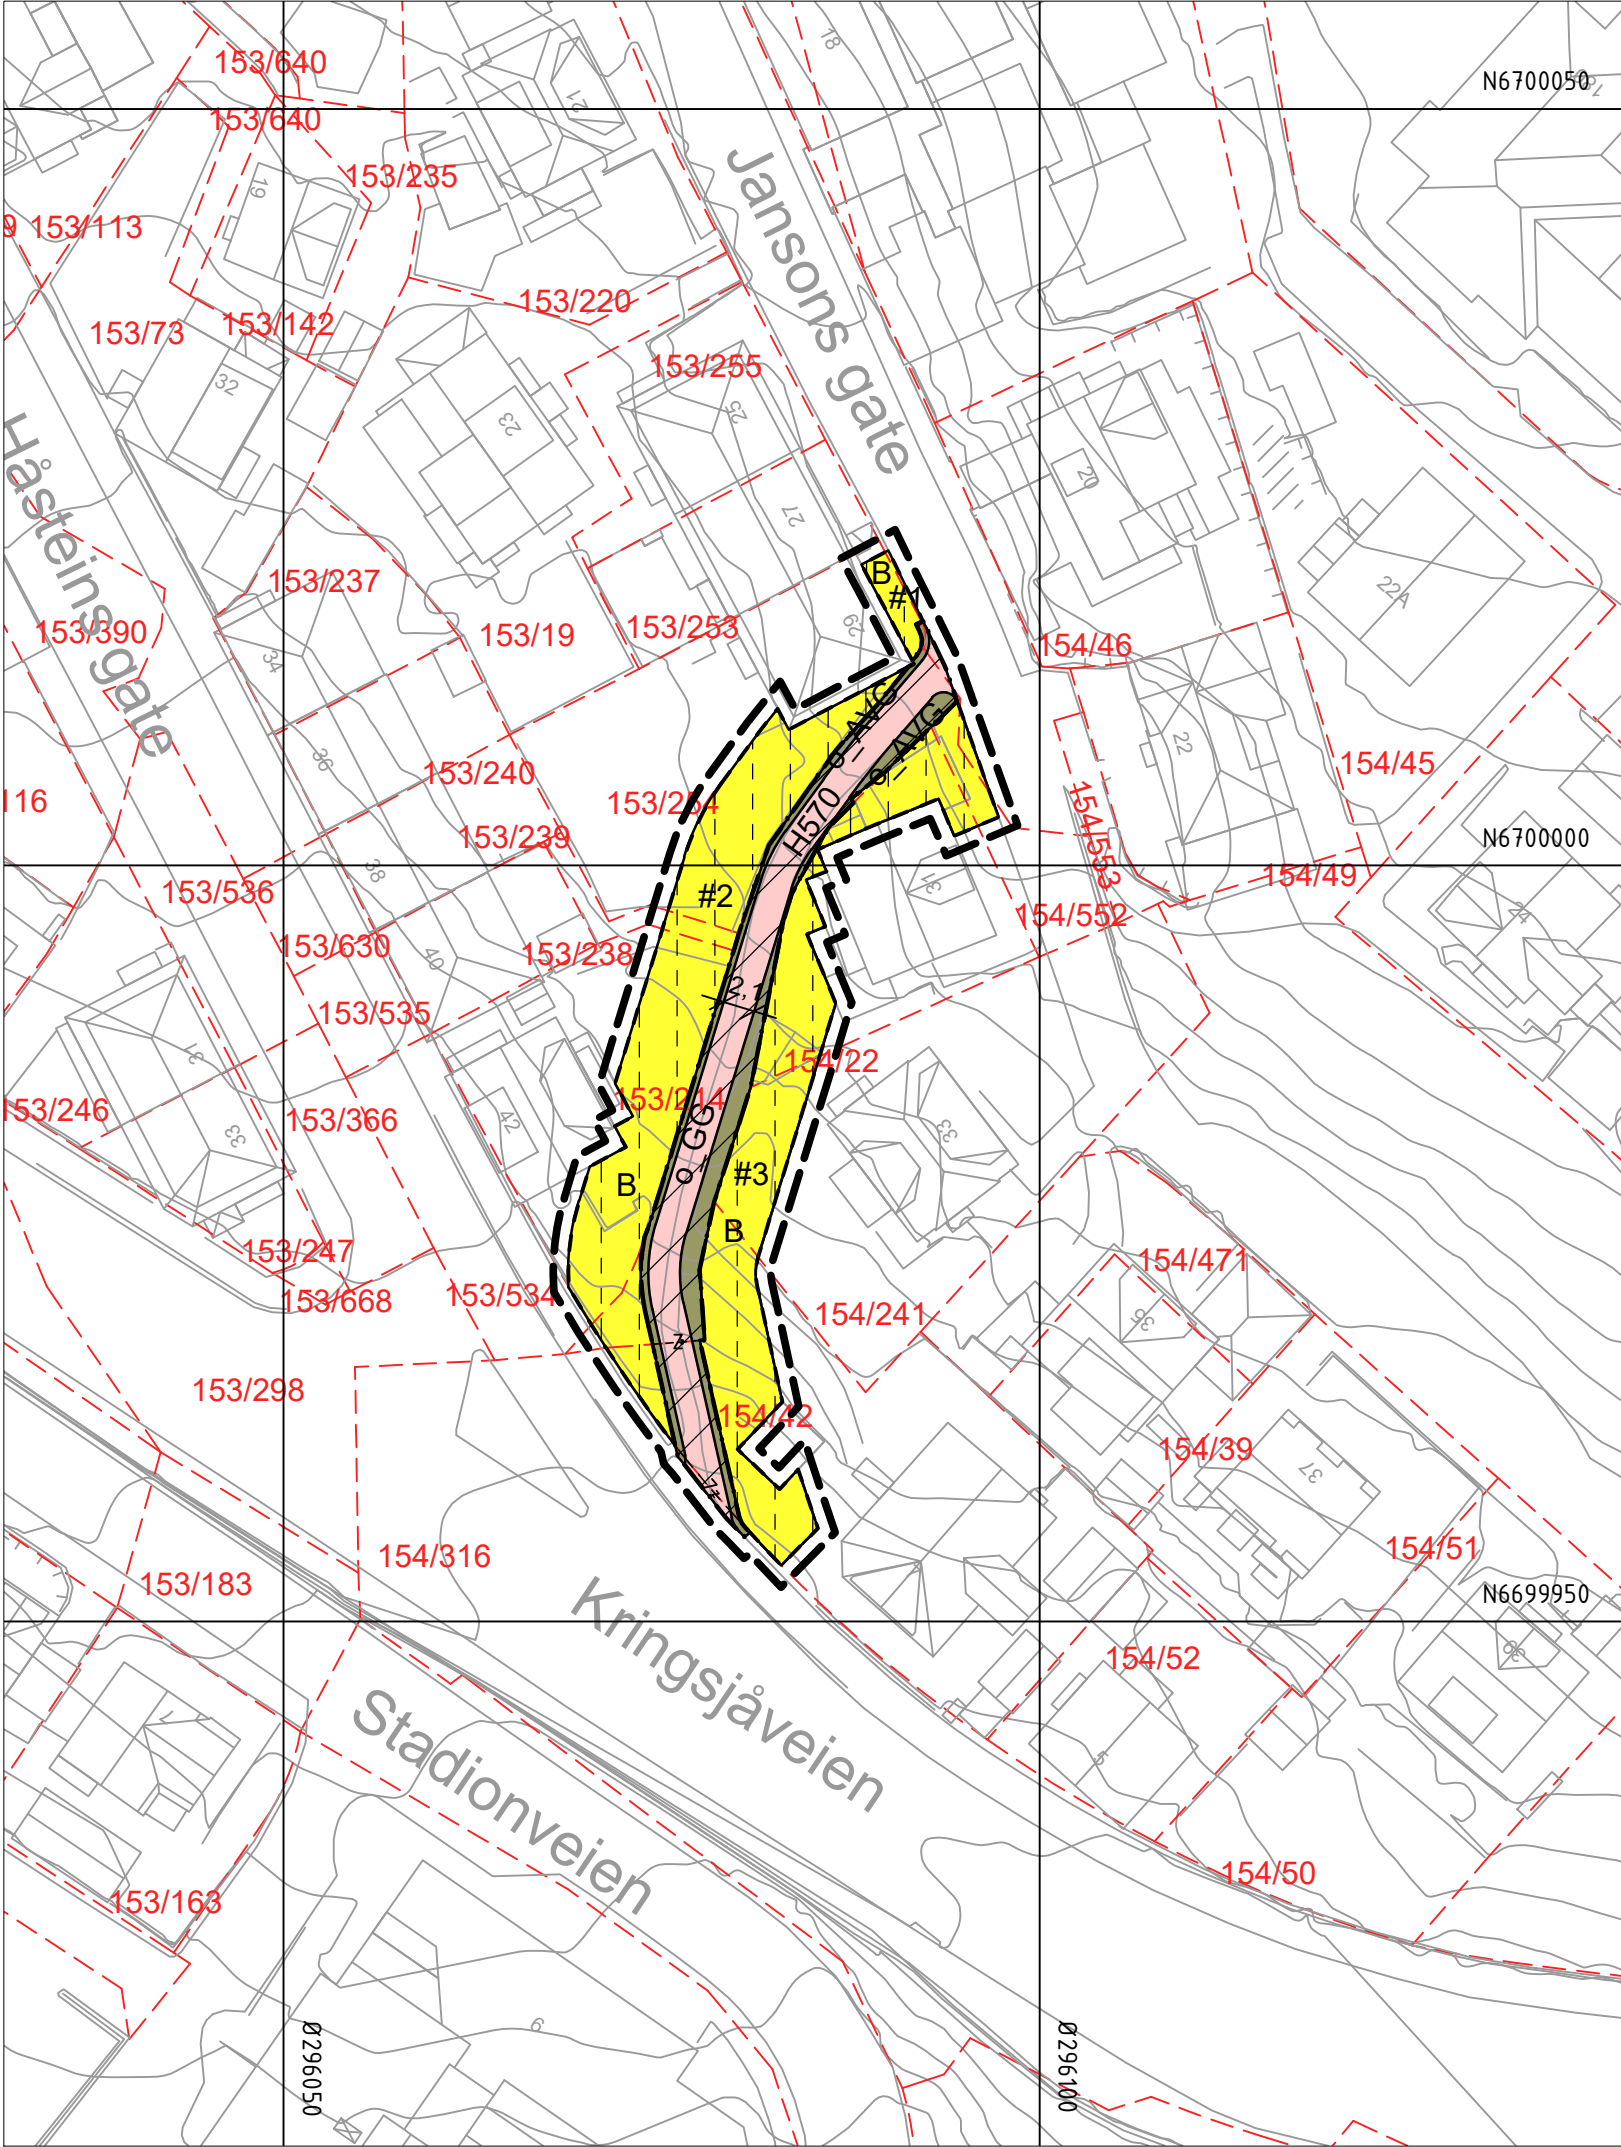

TEGNFORKLARING

AREALFORMÅL (PBL §12-5)
BEBYGGELSE OG ANLEGG (PBL §12-5 nr.1)

B Boligbebyggelse (1110)

SAMFERDSELSANLEGG OG TEKNISK INFRASTRUKTUR (PBL §12-5 nr. 2)

GG Gangveg (2016)
AVG Annen veggrunn-grøntareal (2019)

HENSYNSSONER (PBL §12-6 JF. §11-8)
SONE MED ANGITTE SÆRLIGE HENSYN (PBL §11-8c)

H570 Bevaring kulturmiljø (570)

Plankart 1 av 1

SOSI ver. 4.5.2

JURIDISKE TEKSTER, FLATE-, LINJE- OG PUNKTSYMBOLER

Illustrasjon av planens begrensning
(vist 1m utenfor juridisk plangrense)
RpGrense sammenfaller med RpFormålGrense)

Formålsgrense (RpFormålGrense)

Hensynssonegrense

Midlertidig bygge- og anleggsområde

Eiendomsgrense som skal oppheves (1204)

Byggegrense (1211)

Måle og avstandslinje (1259)

REG.EIERFORM (PBL §12-7 nr. 14)

o_ Offentlig arealformål

BASISKART

Eiendomsgrense

Eksisterende bebyggelse

Godkjent tiltak

Geodetisk grunnlag: UTM32_Euref 89
Geodetisk høydegrunnlag: NN2000
Siste uttaksdato basiskart: 28.11.2024

Ekvidistanse: 1m
Kartmålestokk: 1:500 ved arkformat A3

0 25m



BERGEN

KOMMUNE

Laksevåg, gnr. 154 bnr. 52 m.fl.

Gangforbindelse Kringsjåveien/Håsteinsgate - Jansons gate

Nasjonal arealplan-ID 4601_71050000

Saksbehandling ifølge plan- og bygningsloven

Saksgang	Dato	Plankart datert	Bestemmelser datert
Planoppstart kunngjort	25.03.2023		
Beslutning, offentlig ettersyn	06.05.2024		
Offentlig ettersyn, fra - til	25.05.2024 - 26.08.2024	27.02.2024	29.02.2024
Bystyrets vedtak	27.10.2025	13.03.2025	13.03.2025
Planvedtak kunngjort	15.11.2025	13.03.2025	13.03.2025
Forslagsstiller:	Utarbeidet av:  PLAN & ARKITEKTUR	Saksnummer: 2022/20732	
Bergen kommune Plan- og bygningsetaten	Bergen kommune	Siste revisjonsdato plankart: 13.03.2025	

Det bekreftes at plankartet er i samsvar med bystyrets vedtak:

Avdelingsleder