



Prosjektnavn:
Lehmkuhlstranden

Tegningsnr.:
1

Navn:
Illustrasjonsplan

Mål:
1:1000

Arkstr.:
A3

Tegnet:
RAA/ MH

Godkj:
EH


Dato:
08.01.2026

LINK Arkitektur
Dreggsallmenning 10-12
5003 Bergen

Telefon: 55 57 34 00
E-post: bergen@linkarkitektur.no
Org.nr.: 975999726





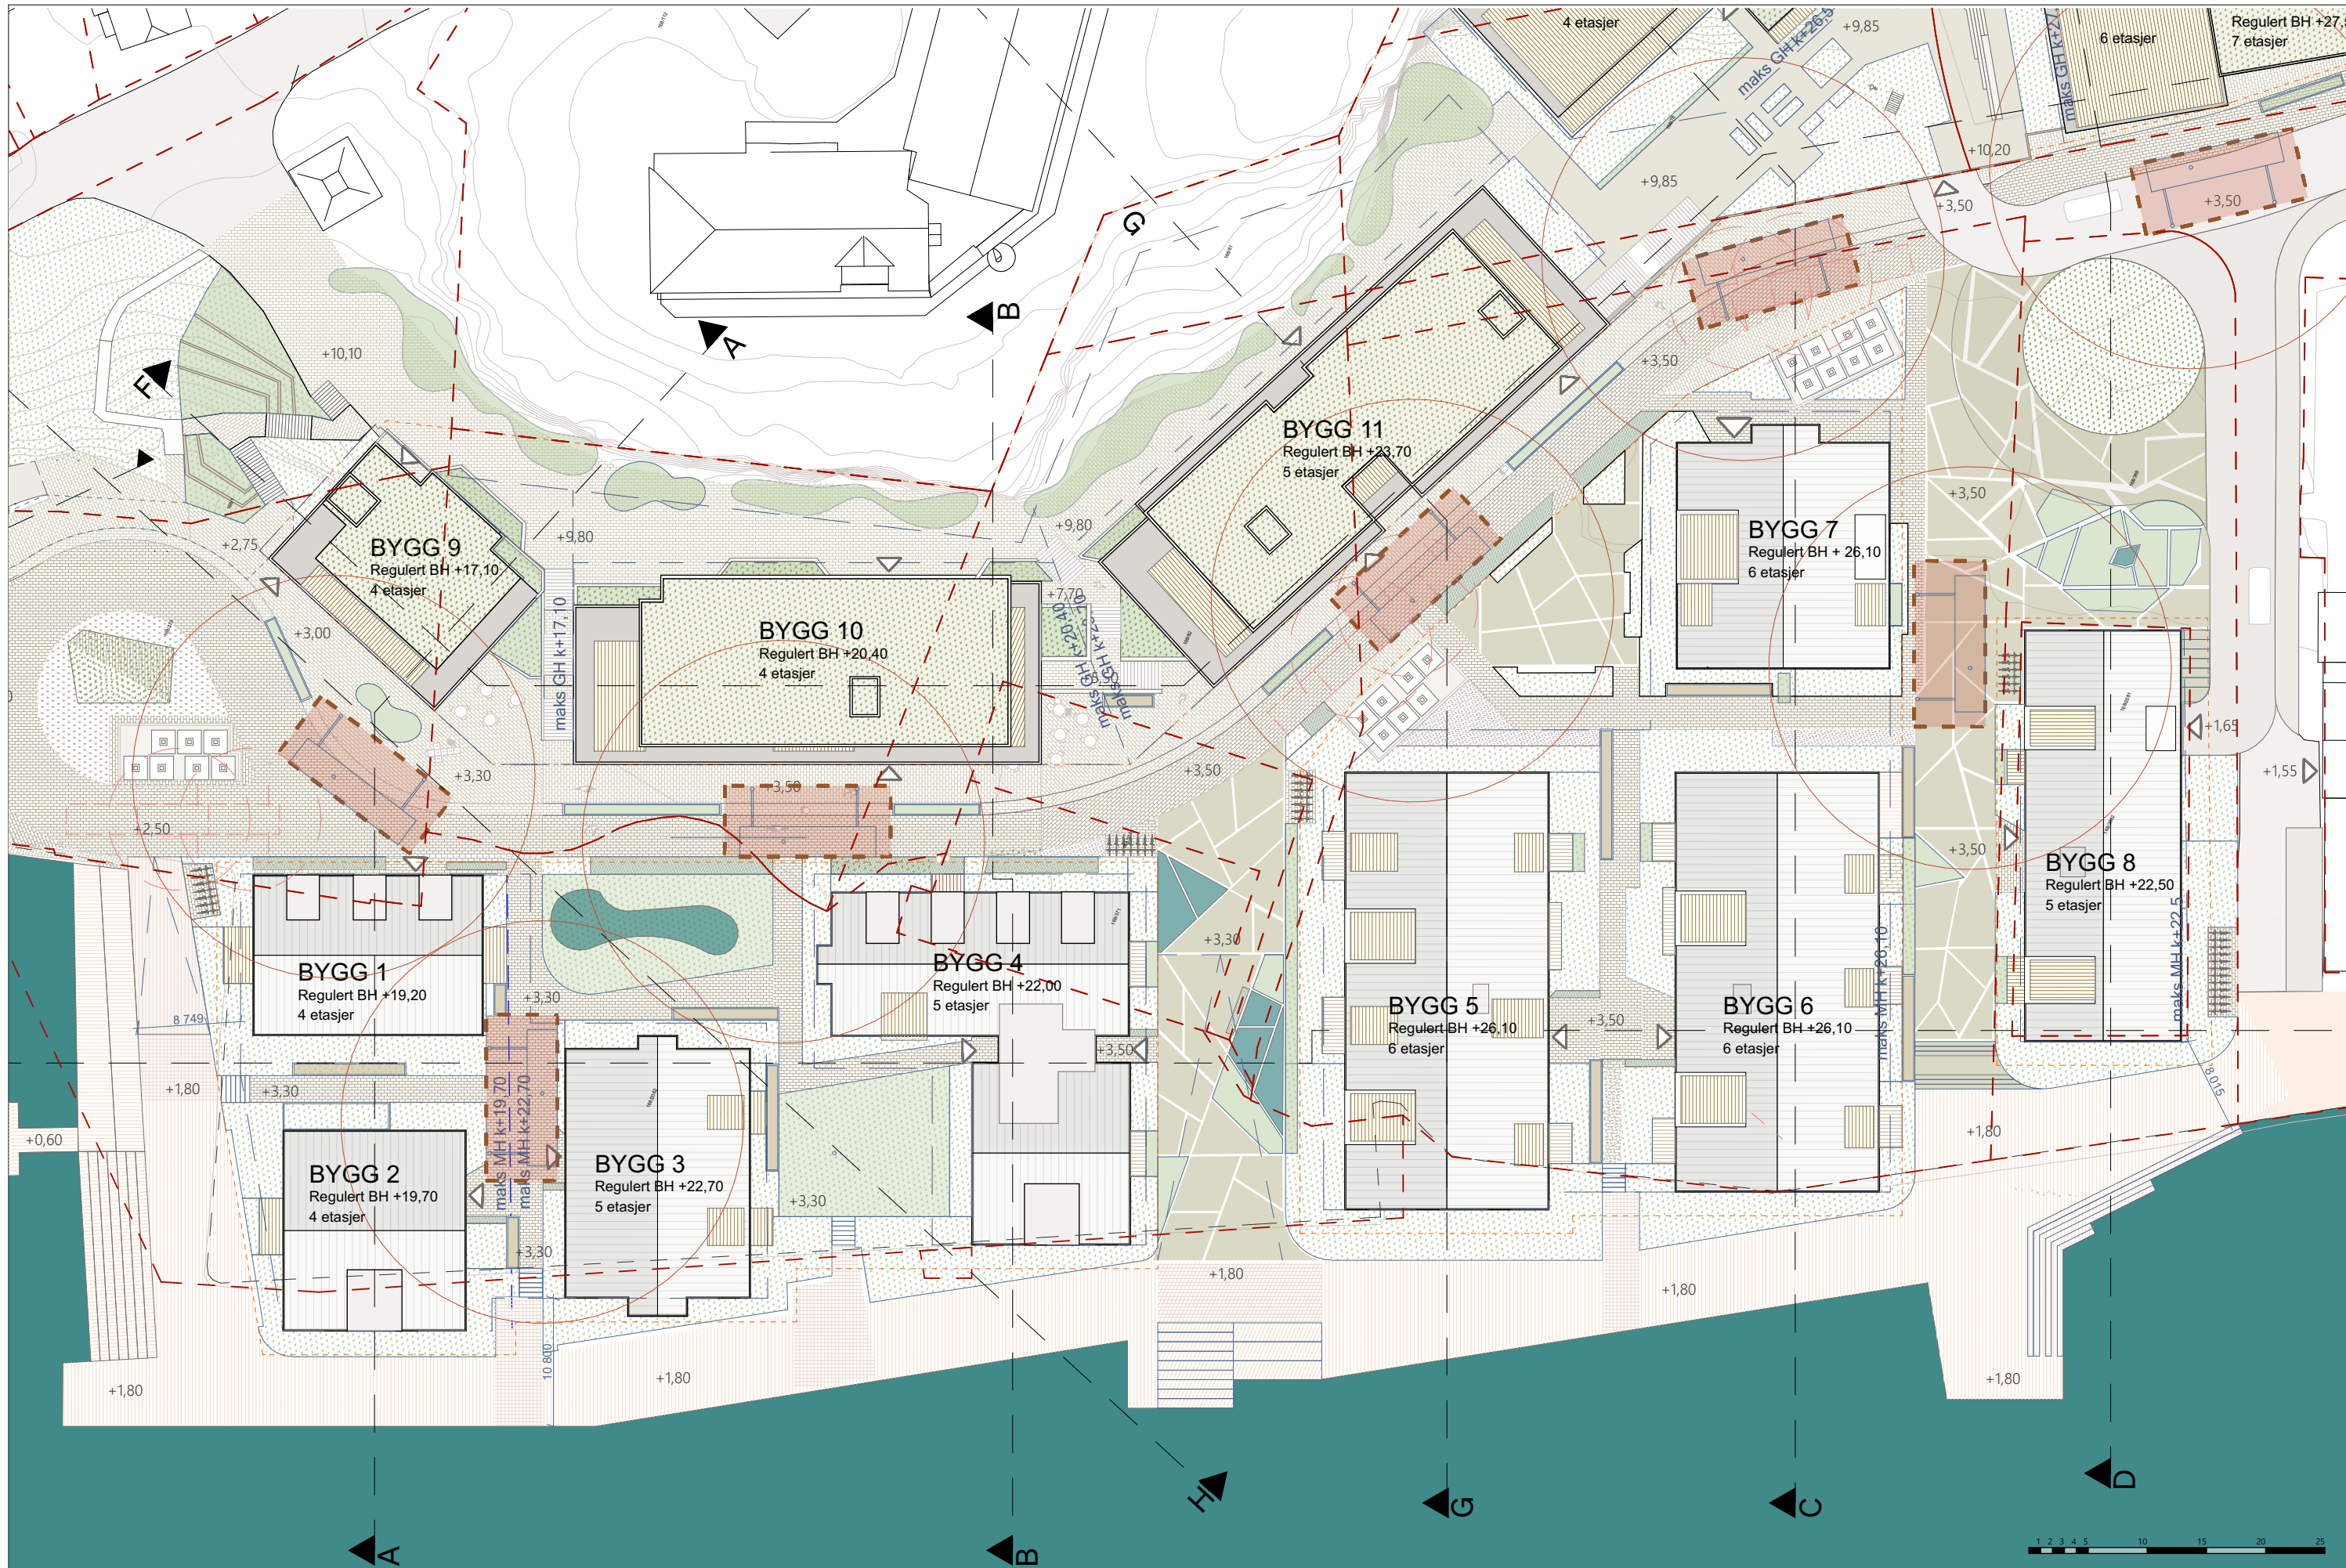

Prosjektnavn:
Lehmkuhlstranden

Tegningsnr.:
2

Navn:
Teknisk utomhusplan

Mål:
1:500

Arkstr.:
A3

Tegnet:
RAA/ MH

Godkj:
EH

Dato:
08.01.2026

LINK Arkitektur
Dreggsallmenning 10-12
5003 Bergen

Telefon: 55 57 34 00
E-post: bergen@linkarkitektur.no
Org.nr.: 975999726

