
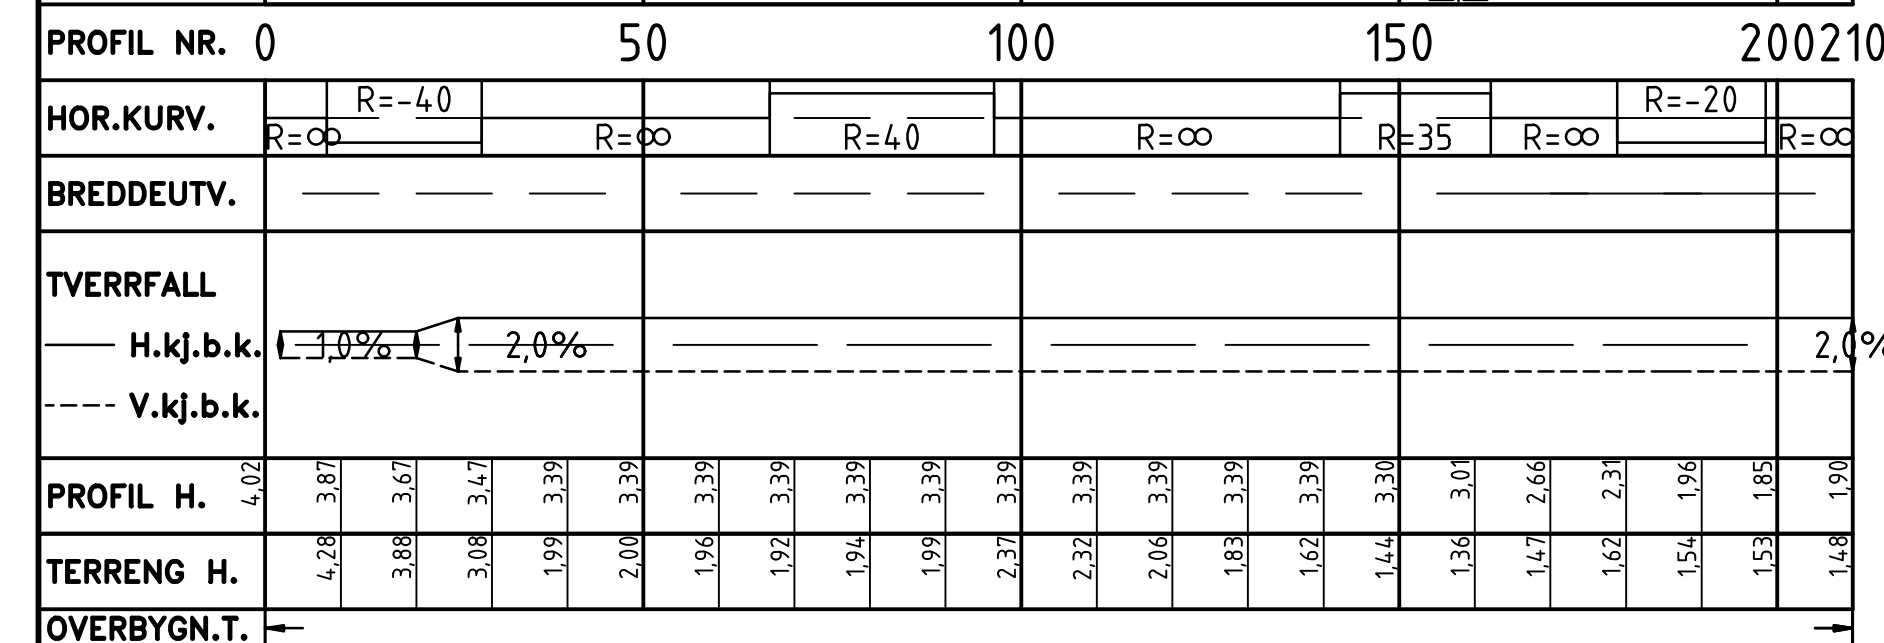
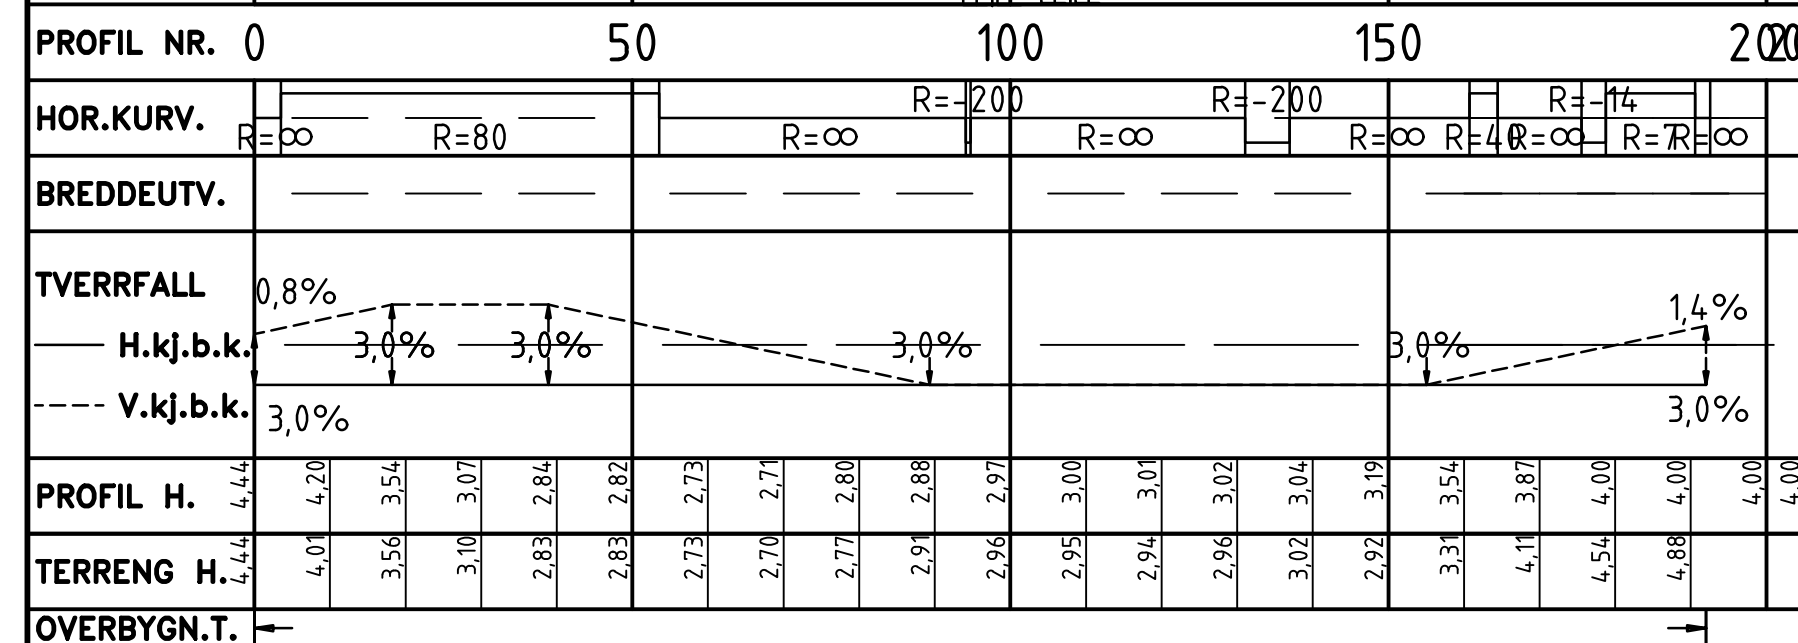


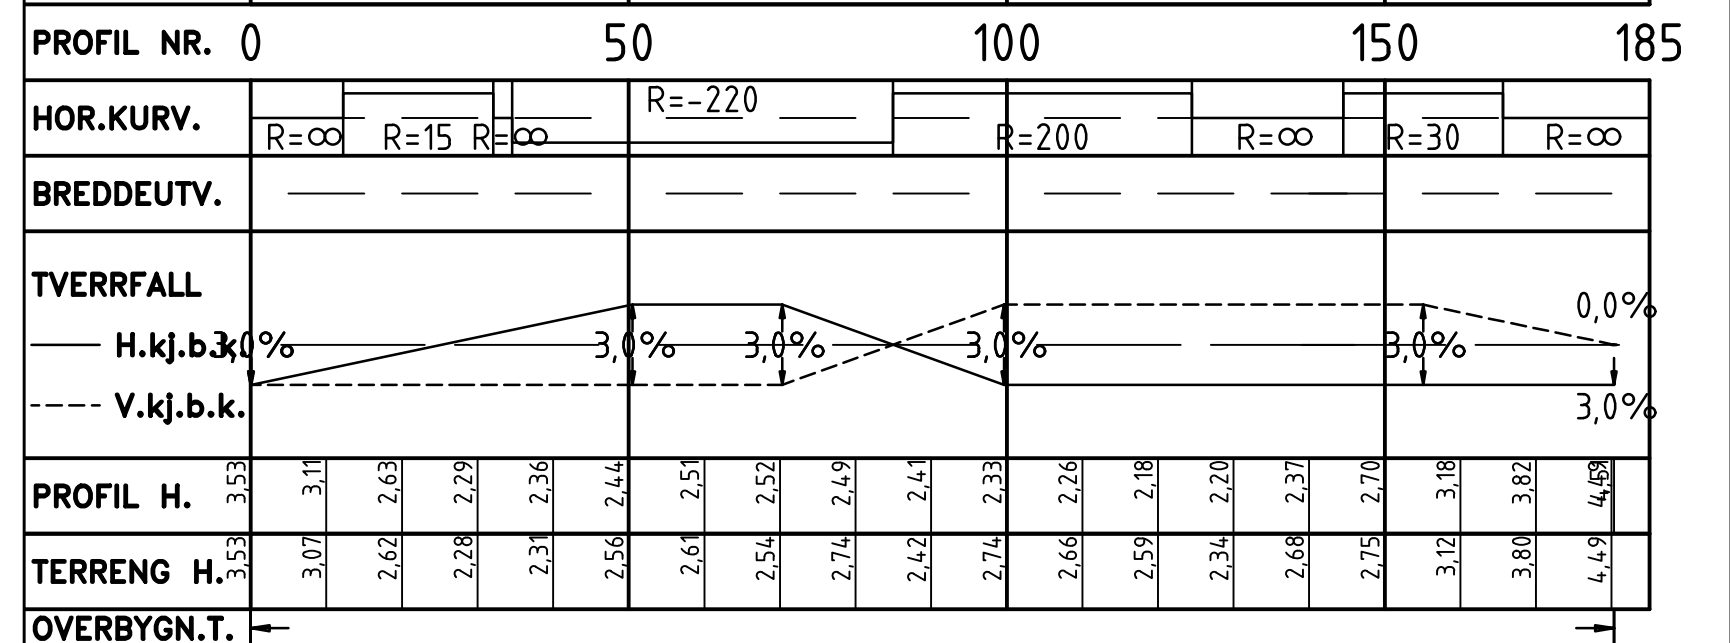


Tegnforklaring

	Kjørebane
	Fortau
	Gågate
	Sideareal


 Henvisning til vegmodell

Eksisterende


	Eiendomsgrenser
18/8/0	gnr/bnr
	Mur
	Rekkverk
	Hekk
	Gjerde

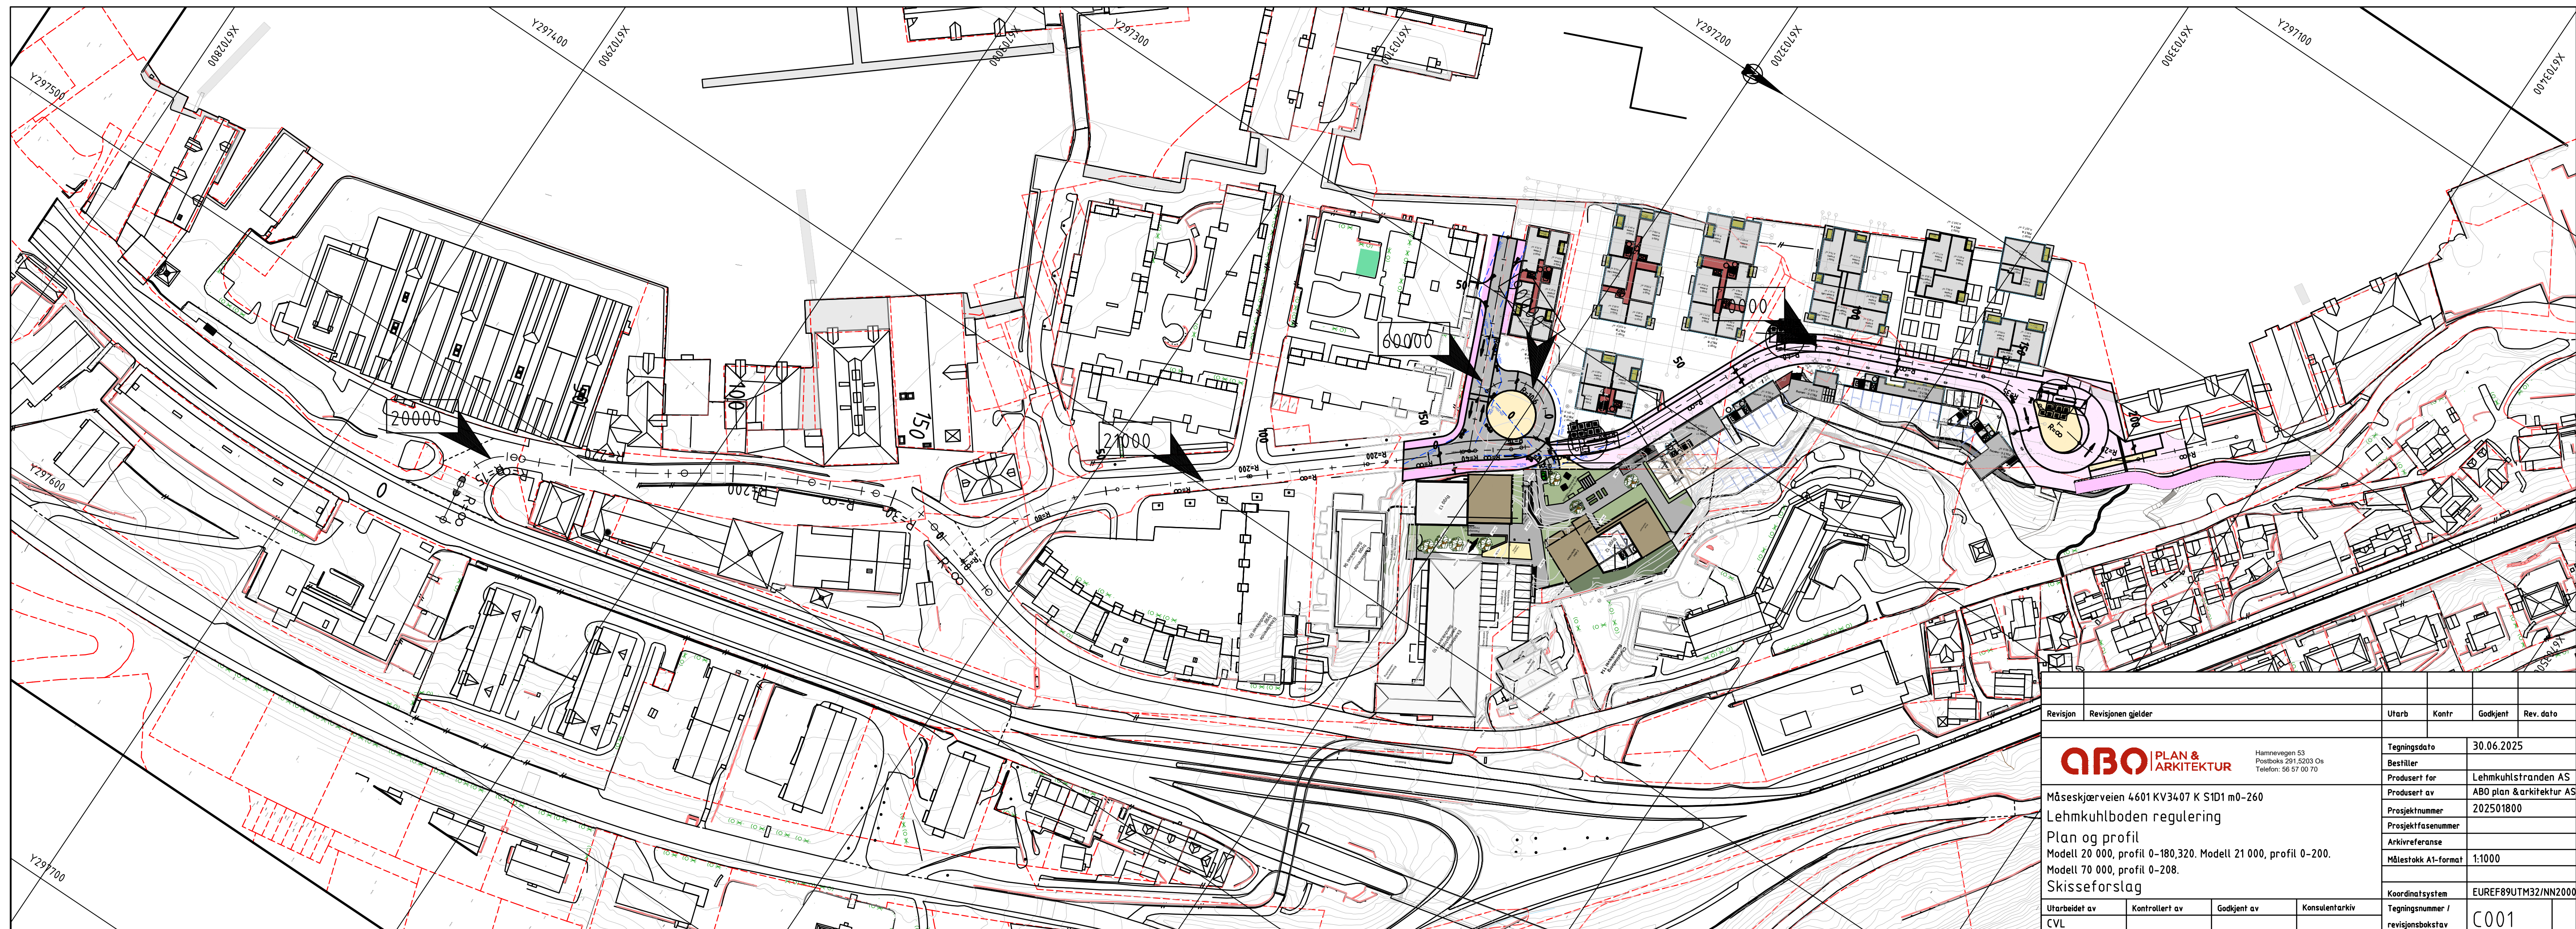

HOH.

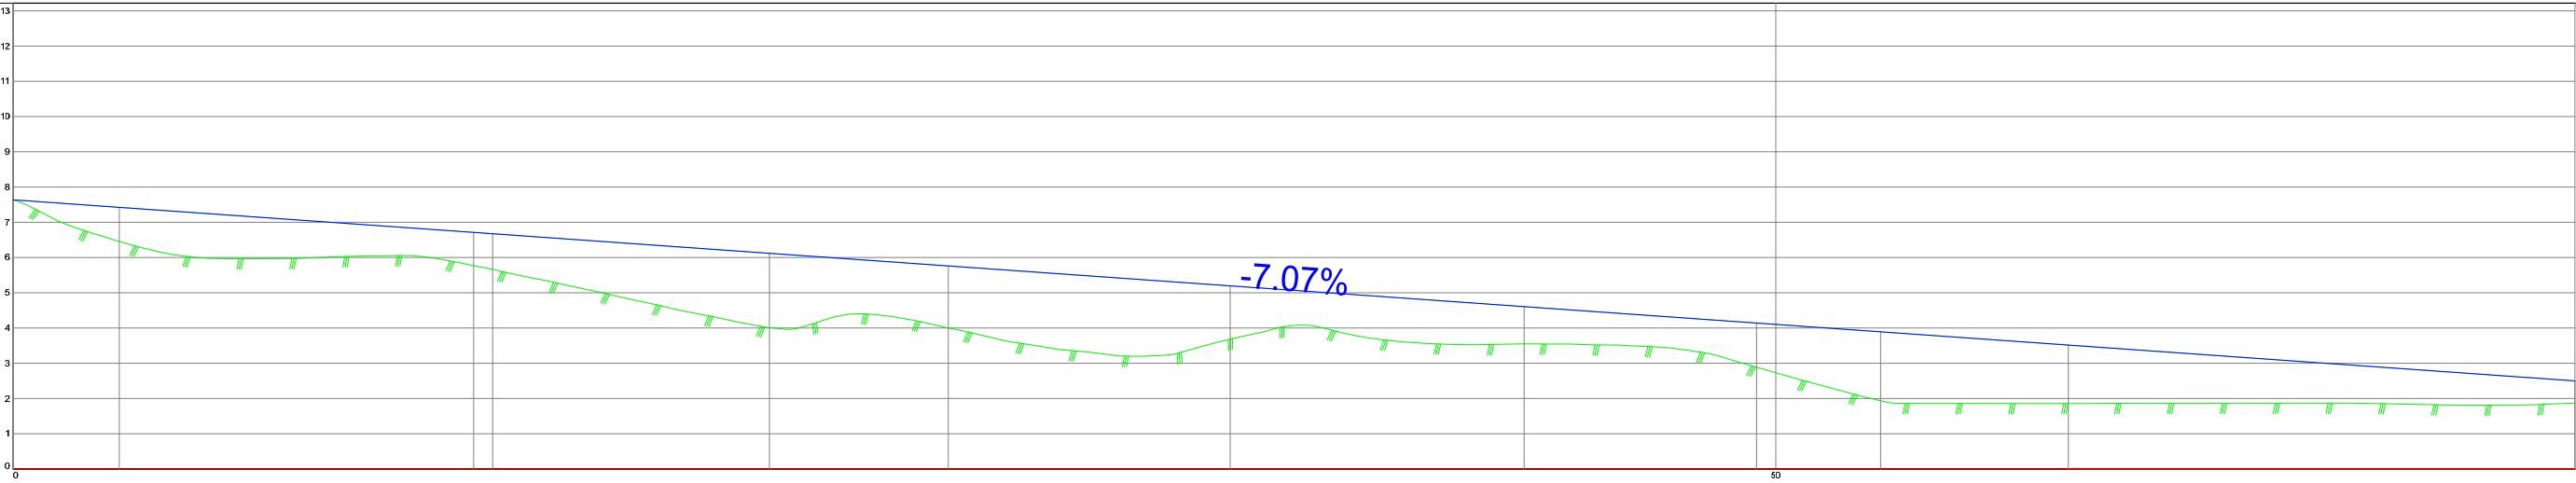

PROFIL NR.	0.00	3.01	13.06	13.60	21.45	26.53	34.52	42.86	49.45	52.97	58.30	72.67
HOR. KURV.		R=60.00		R=17.50		R=17.50		R=11.00		R=11.50		
BREDDEUTV.												
TVERRFALL (1%=2mm)												
H.kj.b.k.												
V.kj.b.k.												
PROFIL H.	7.64	7.64	6.93	6.22	5.52	4.81	4.10	3.40	2.69	2.50		
TERRENG H.	7.64	6.05	4.29	3.36	3.57	2.73	1.87	1.81	1.87			
OVERBYGN.T.												

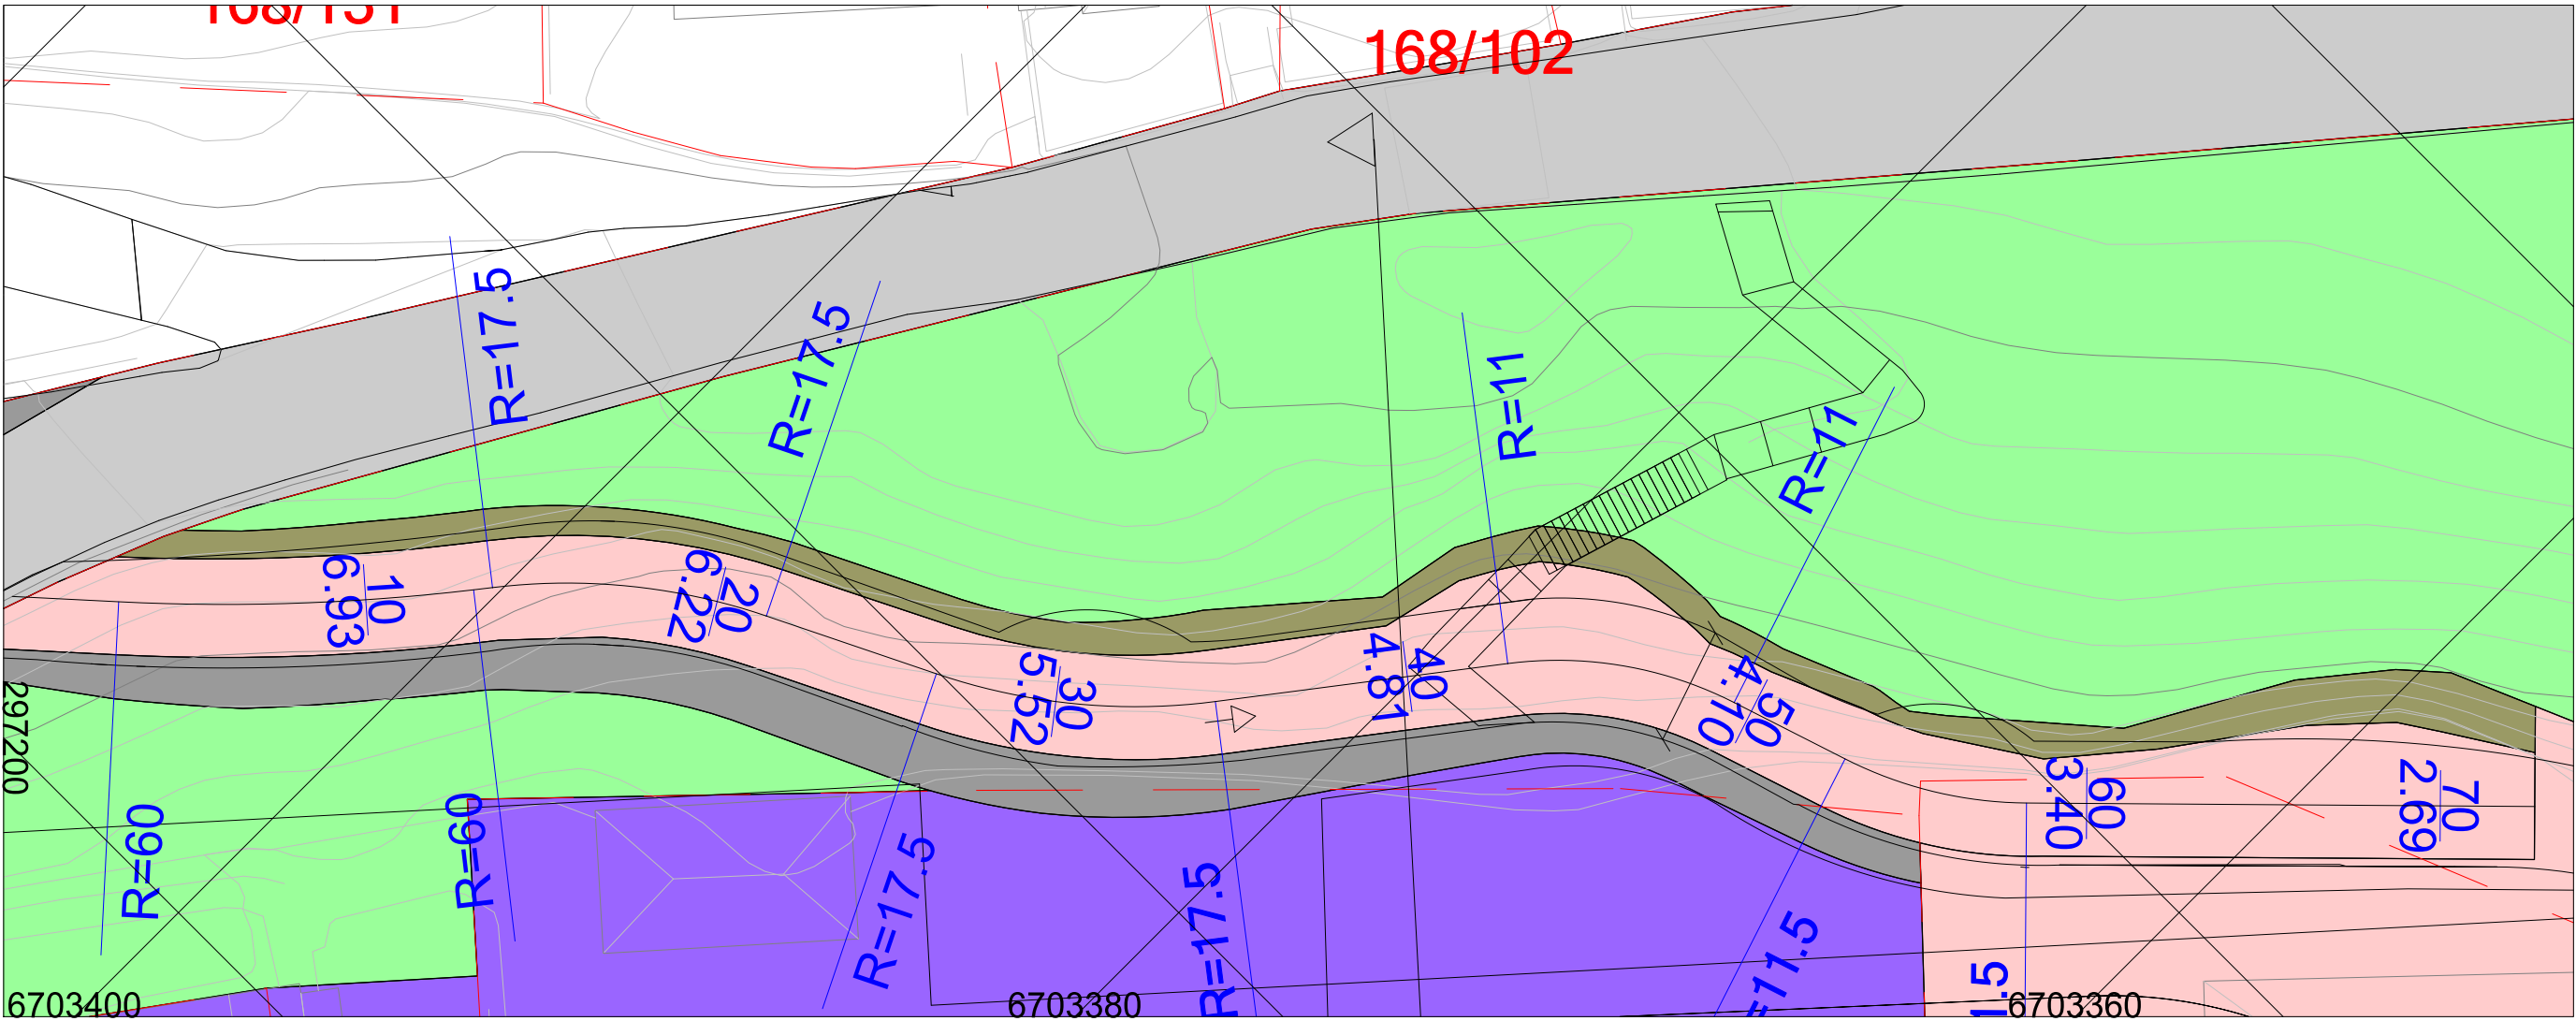

Lehmkuhlboden
Bergenhus, Gnr. 168, Bnr. 1944 mfl.,



Lengdeprofiltegning o_GG3

Bergen kommune






AVDELING OS
Hamnevegen 53
Postboks 291, 5203 Os
Telefon: 56 57 00 70
AVDELING STORD
Sæ 21
Postboks 667, 5404 Stord
telefon: 53 40 37 80

Sted: Os
Dato: 13.10.2025
Målestokk: 1:200
Prosj.ansv.: ÅB
Tegnet av:
Kontrollert av:
PlanID: 4601_71240000
Saksnr.: 2022/23757

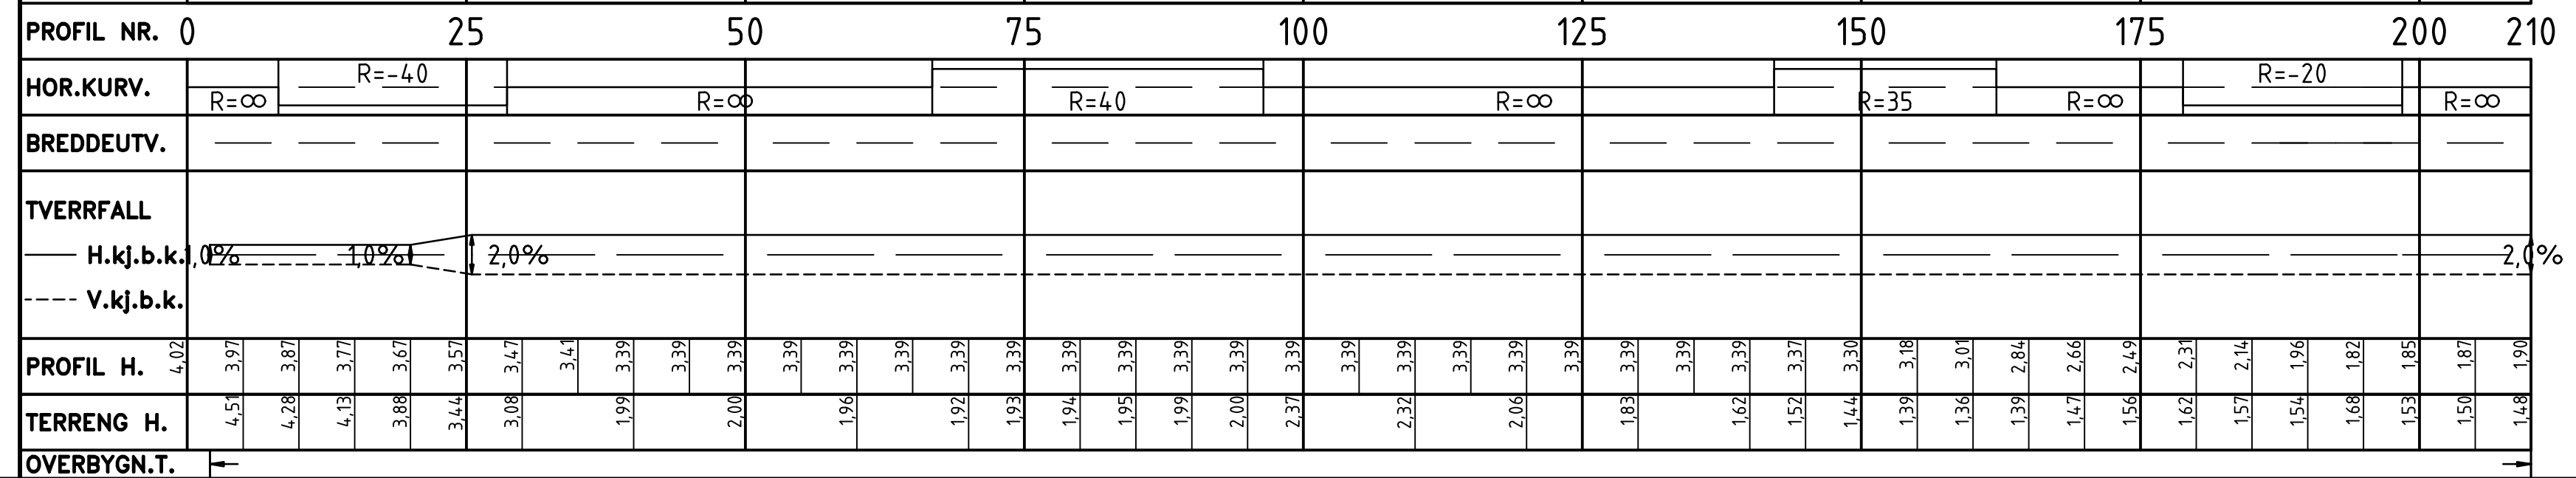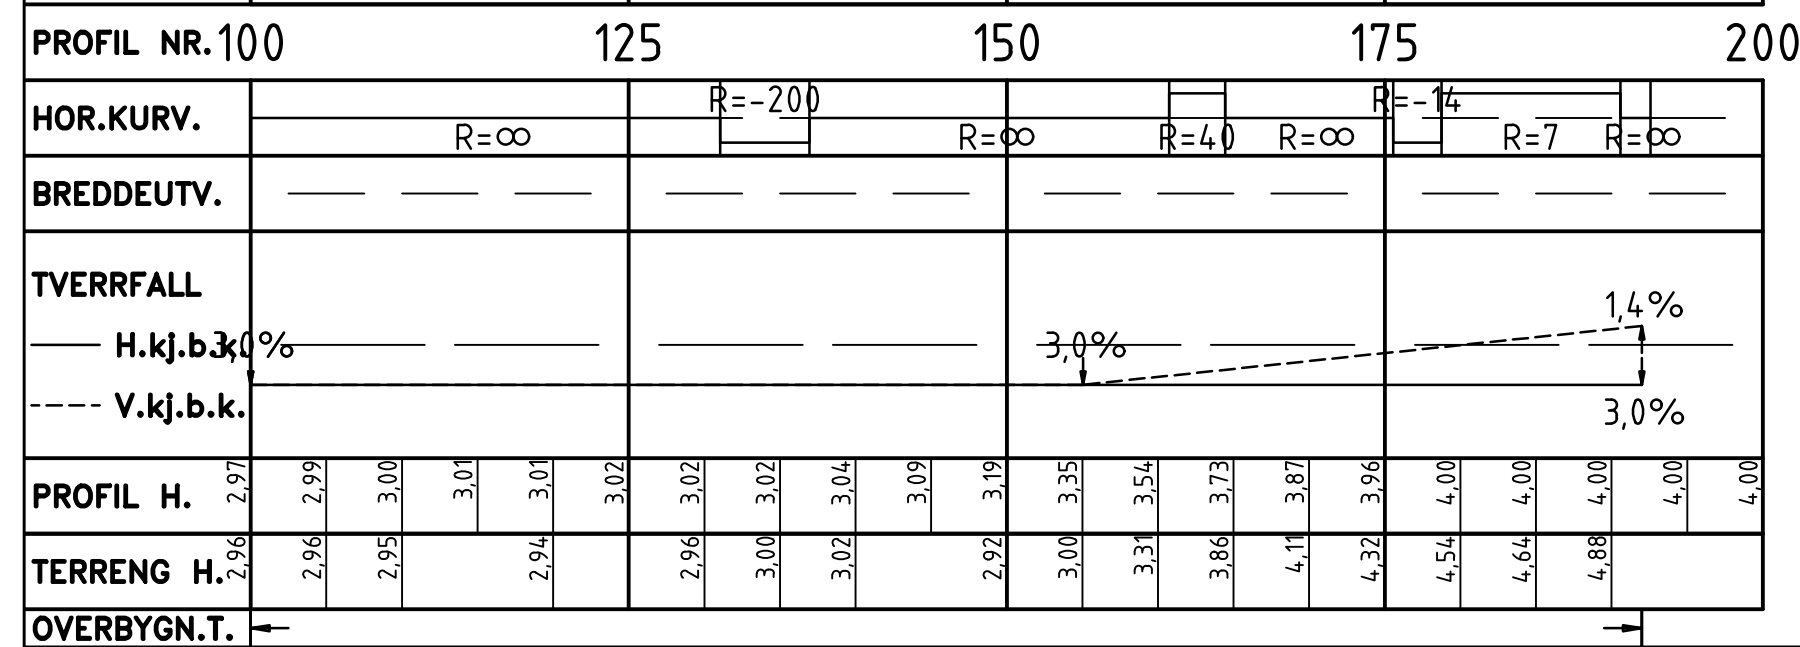

- ## Eksisterende
- 18/8/0
- gnr/bnr
- Mur
- Rekkverk
- Hekk
- Gjerde

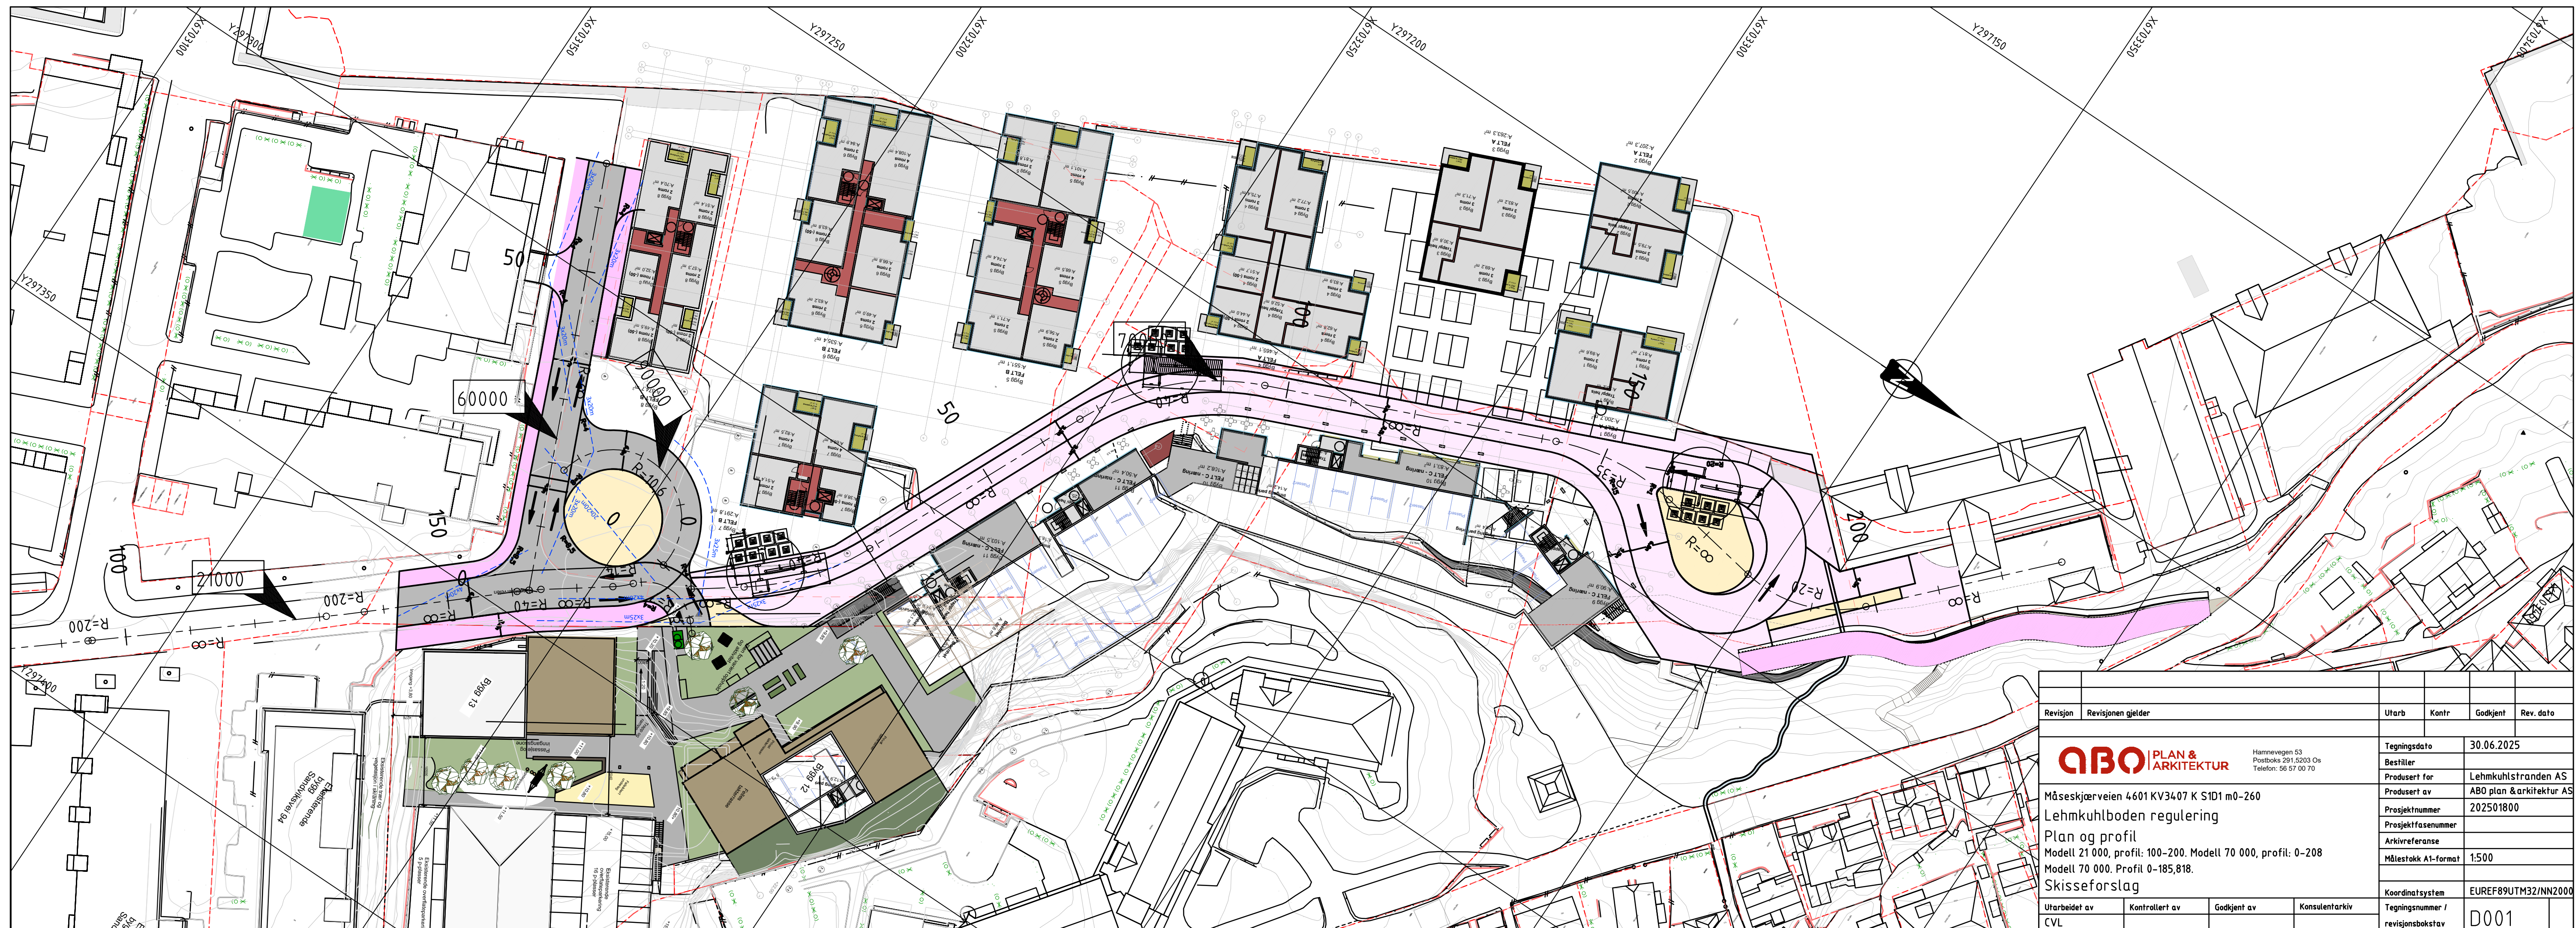

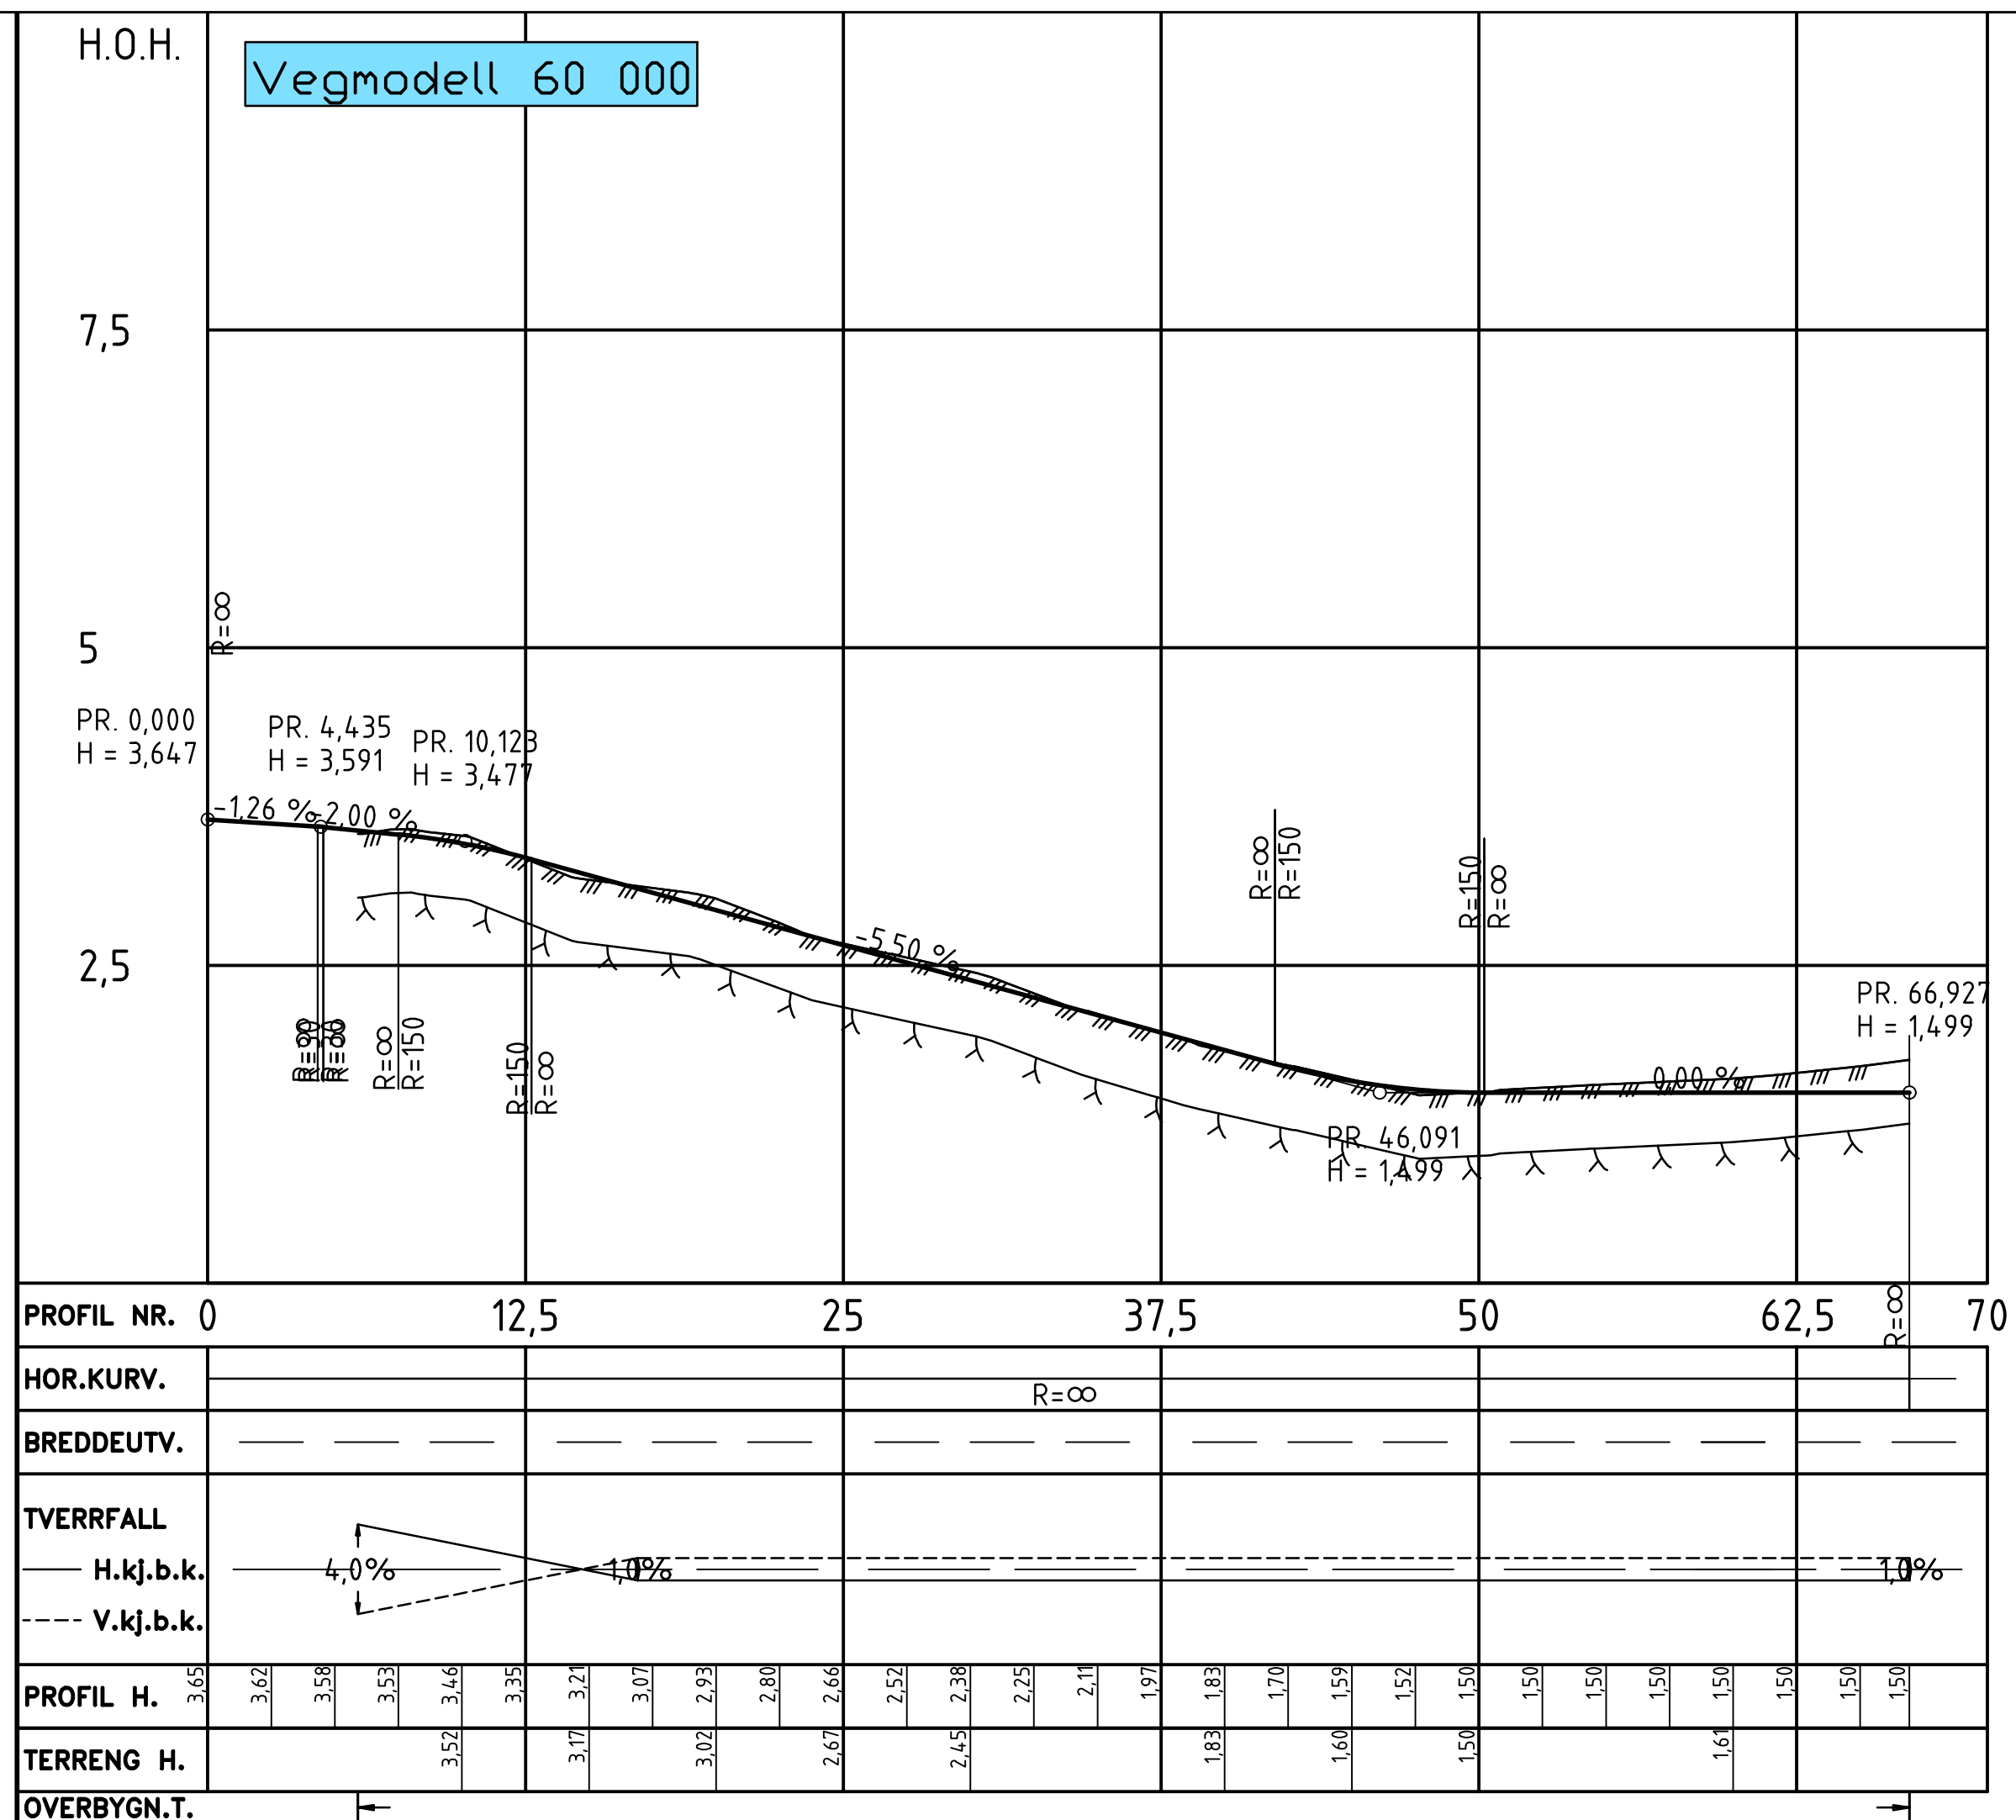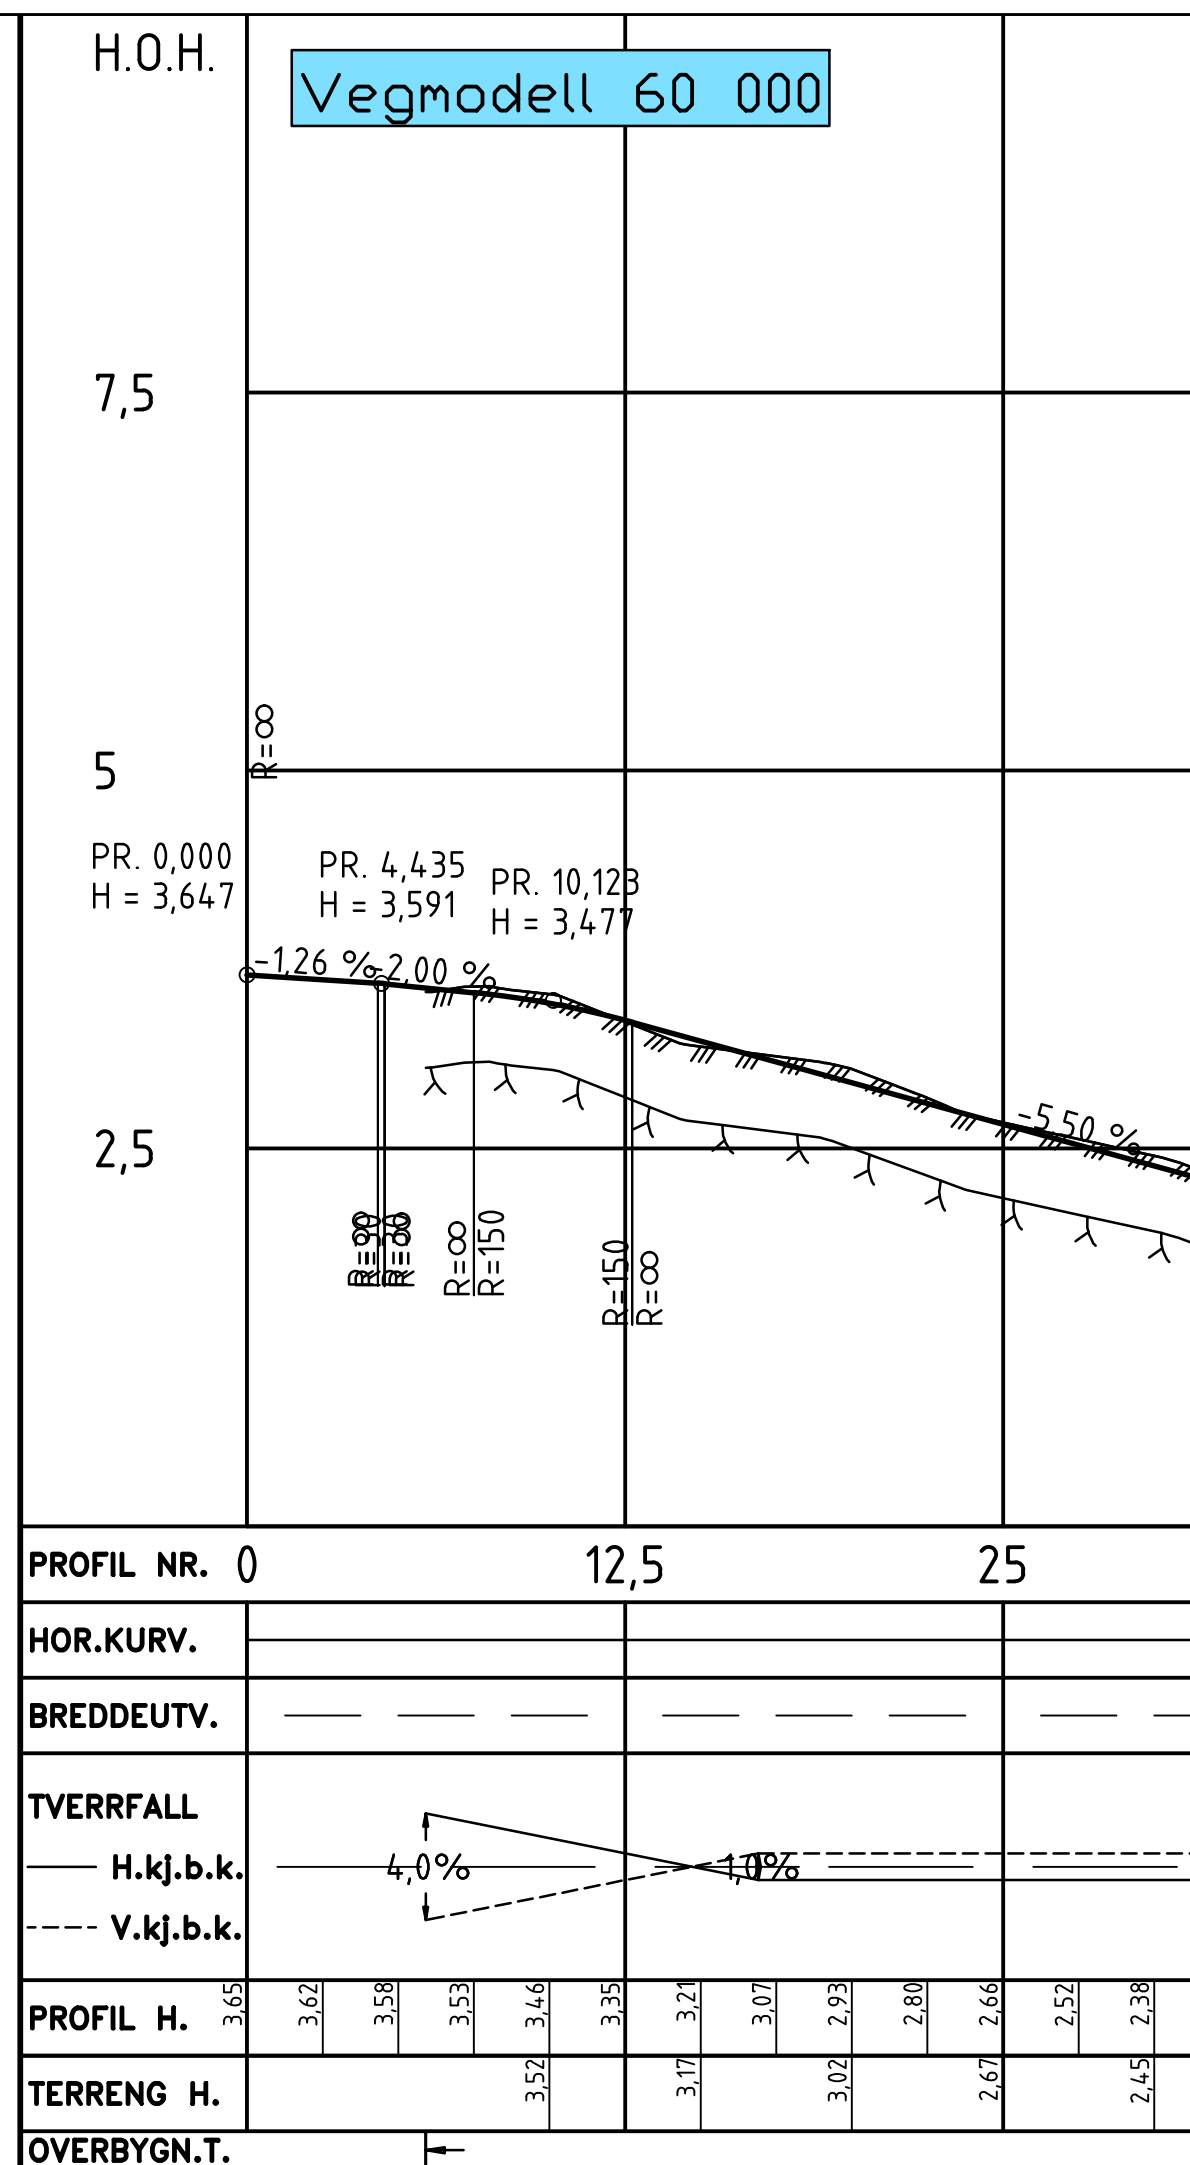

	Kjørebane
	Fortau
	Gågate (varelevering tillatt kl. 7-16)
	Gågate (trygg gang- sone)
	Sidereal
	Henvisning til vegmodell

Eiendomsgrenser

18/8/0


gnr/bnr



Mur

Rekkverk


Hekk



Gjerde

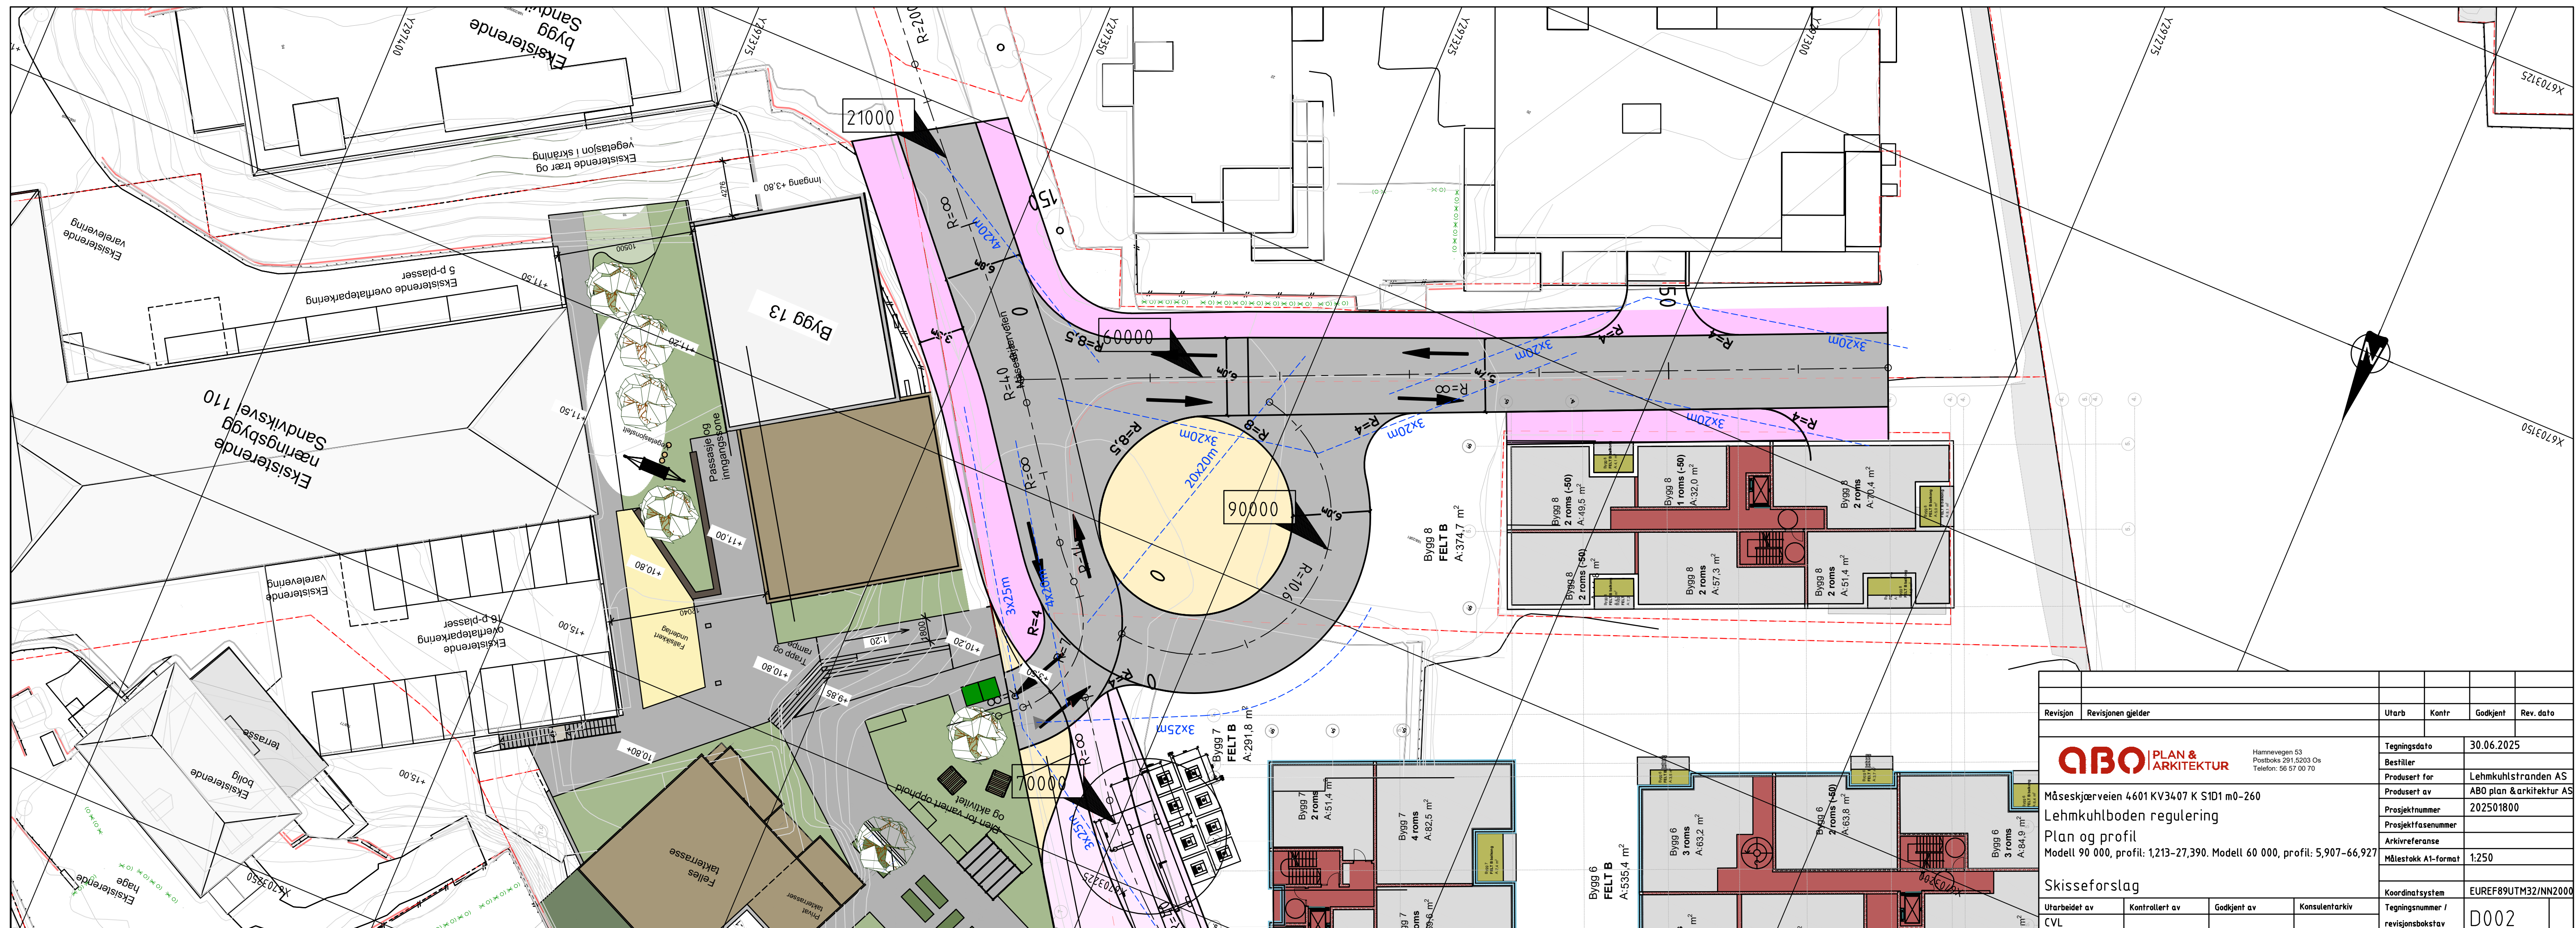

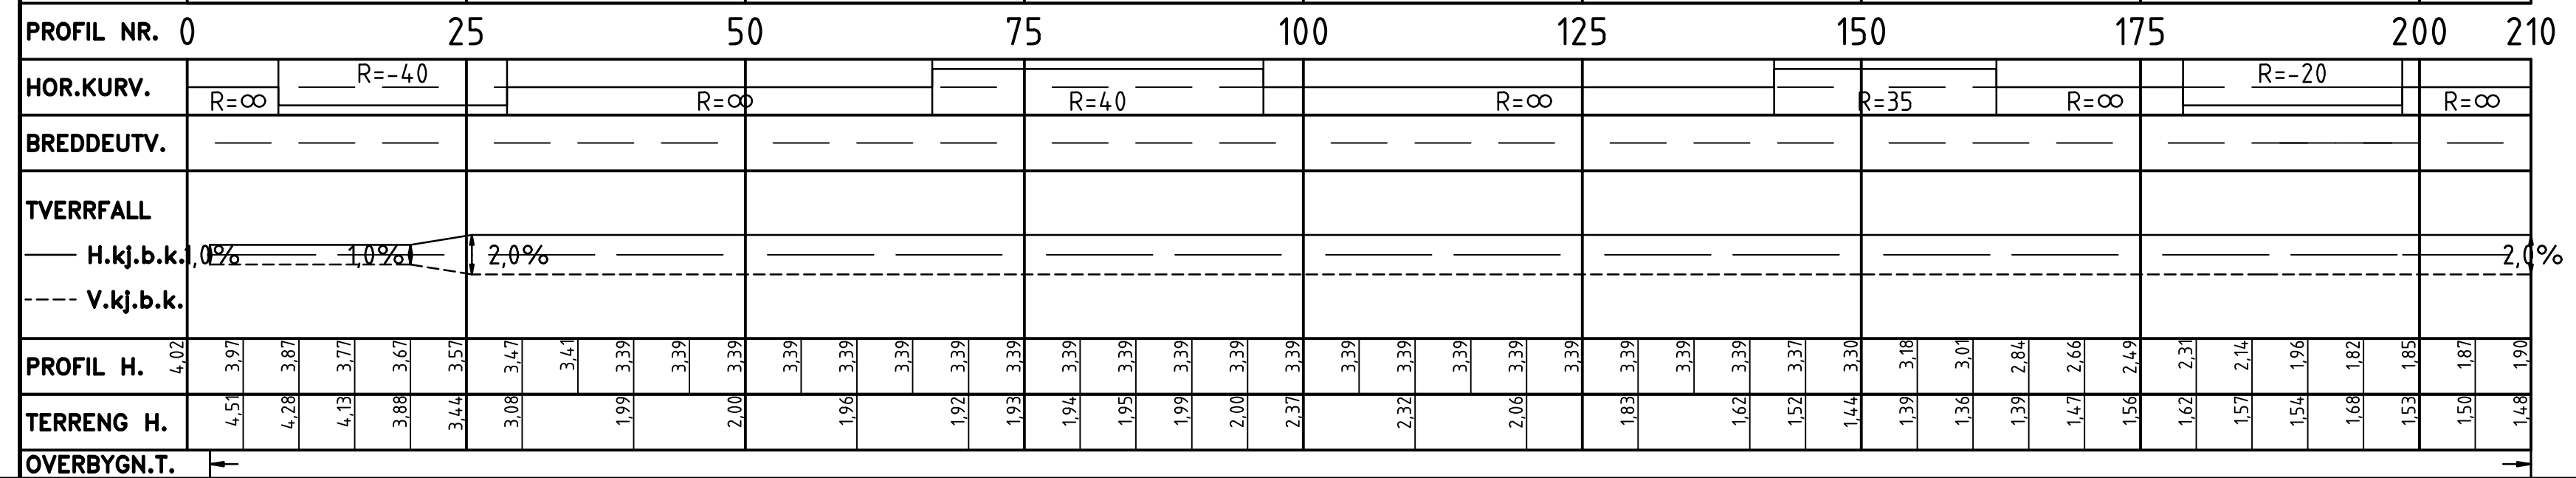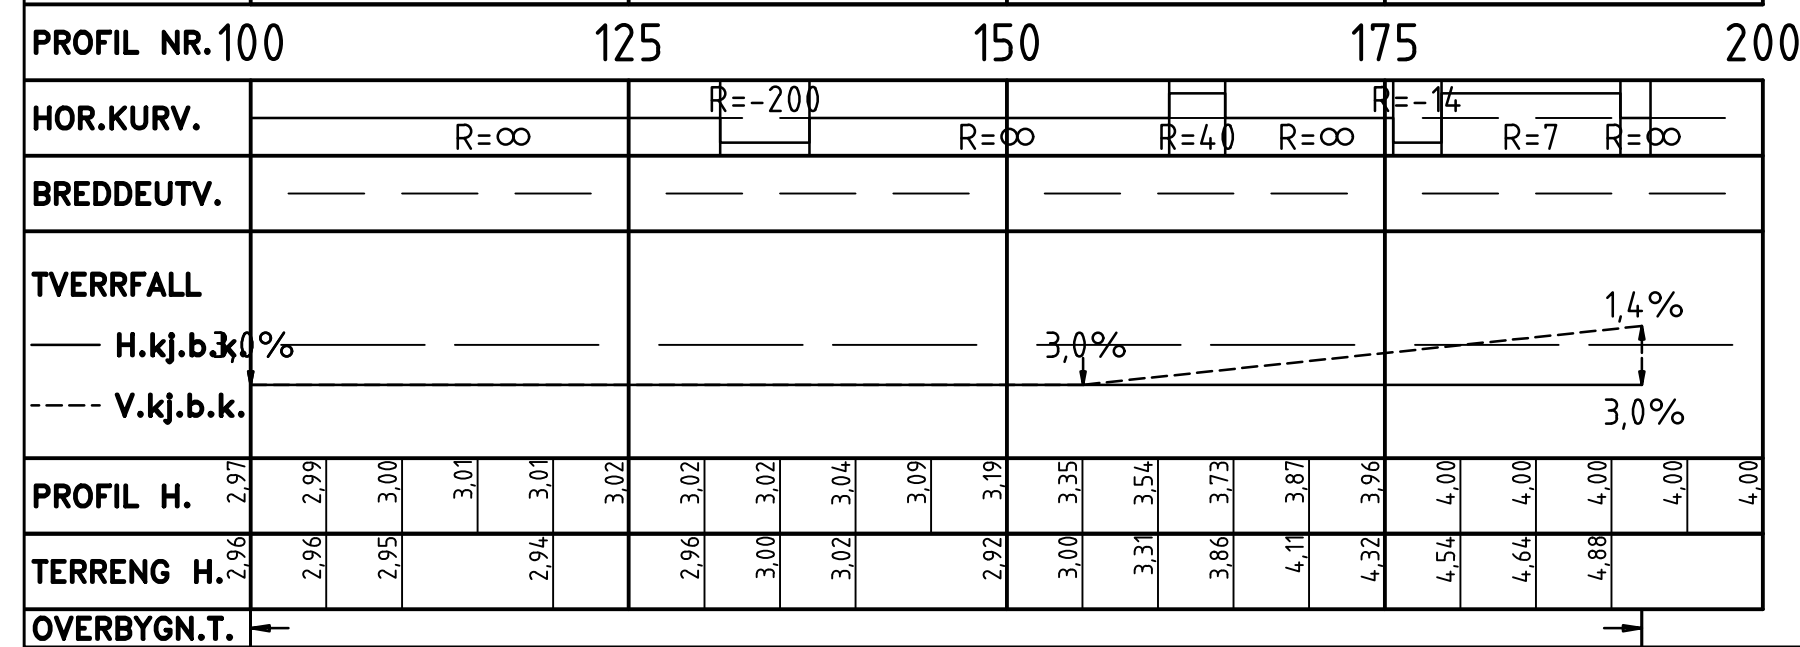



- ## Eksisterende
-
- Eiendomsgrenser
gnr/bnr
- Mur
- Rekkverk
- Hekk
- Gjerde

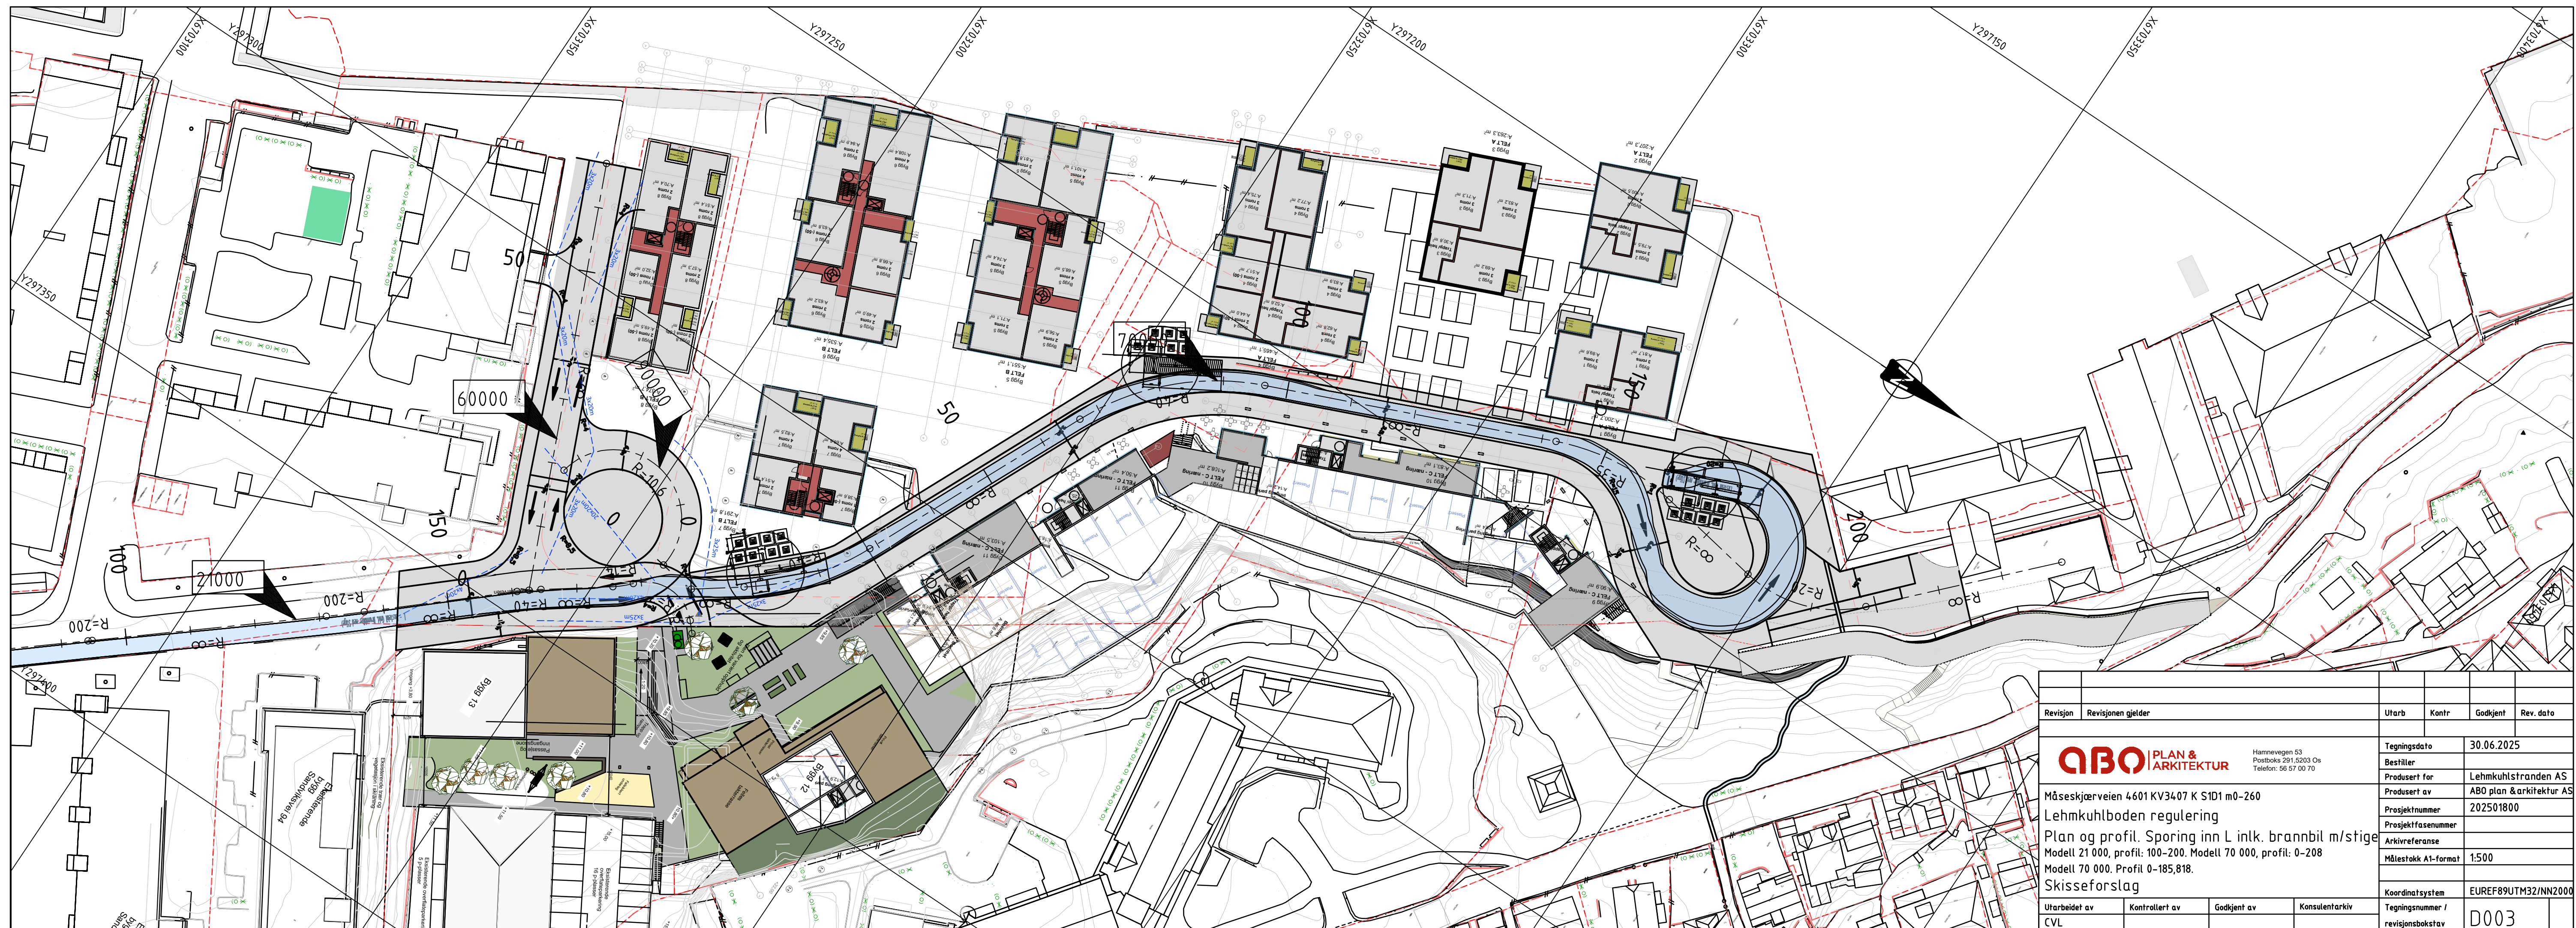

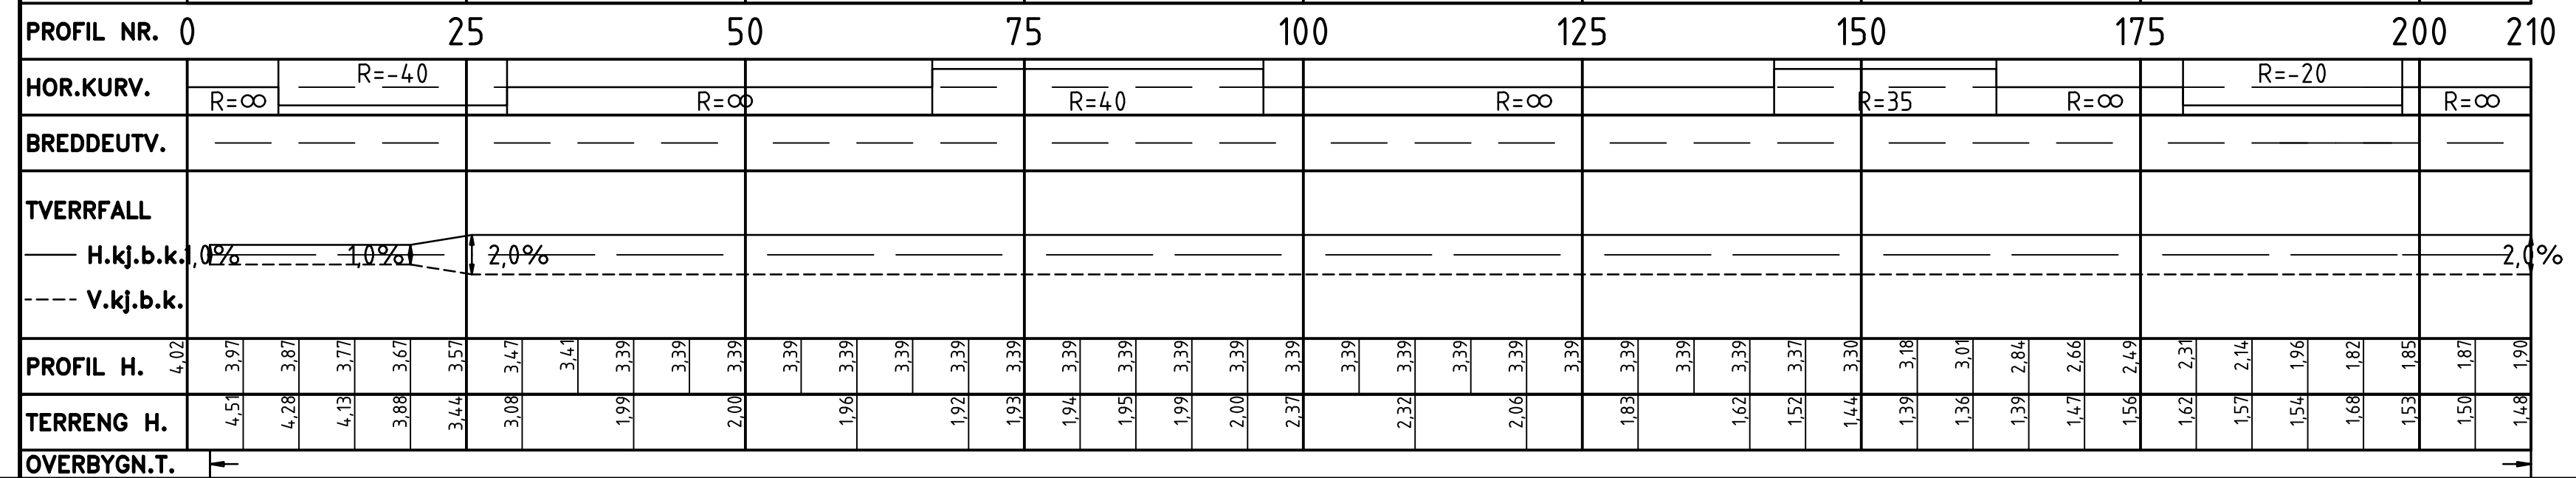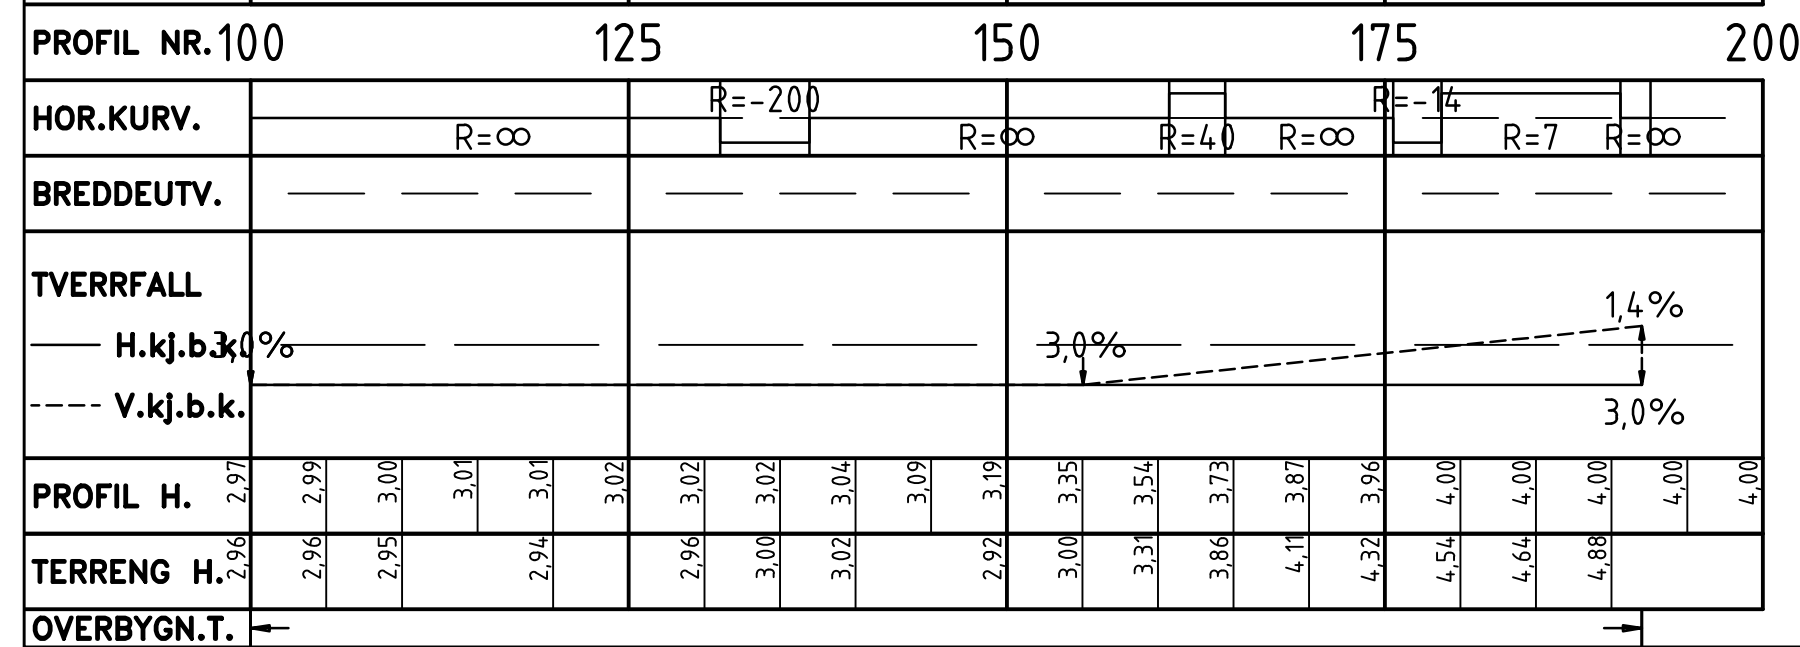

- ## Eksisterende
-
- Eiendomsgrenser
gnr/bnr
- Mur
- Rekkverk
- Hekk
- Gjerde

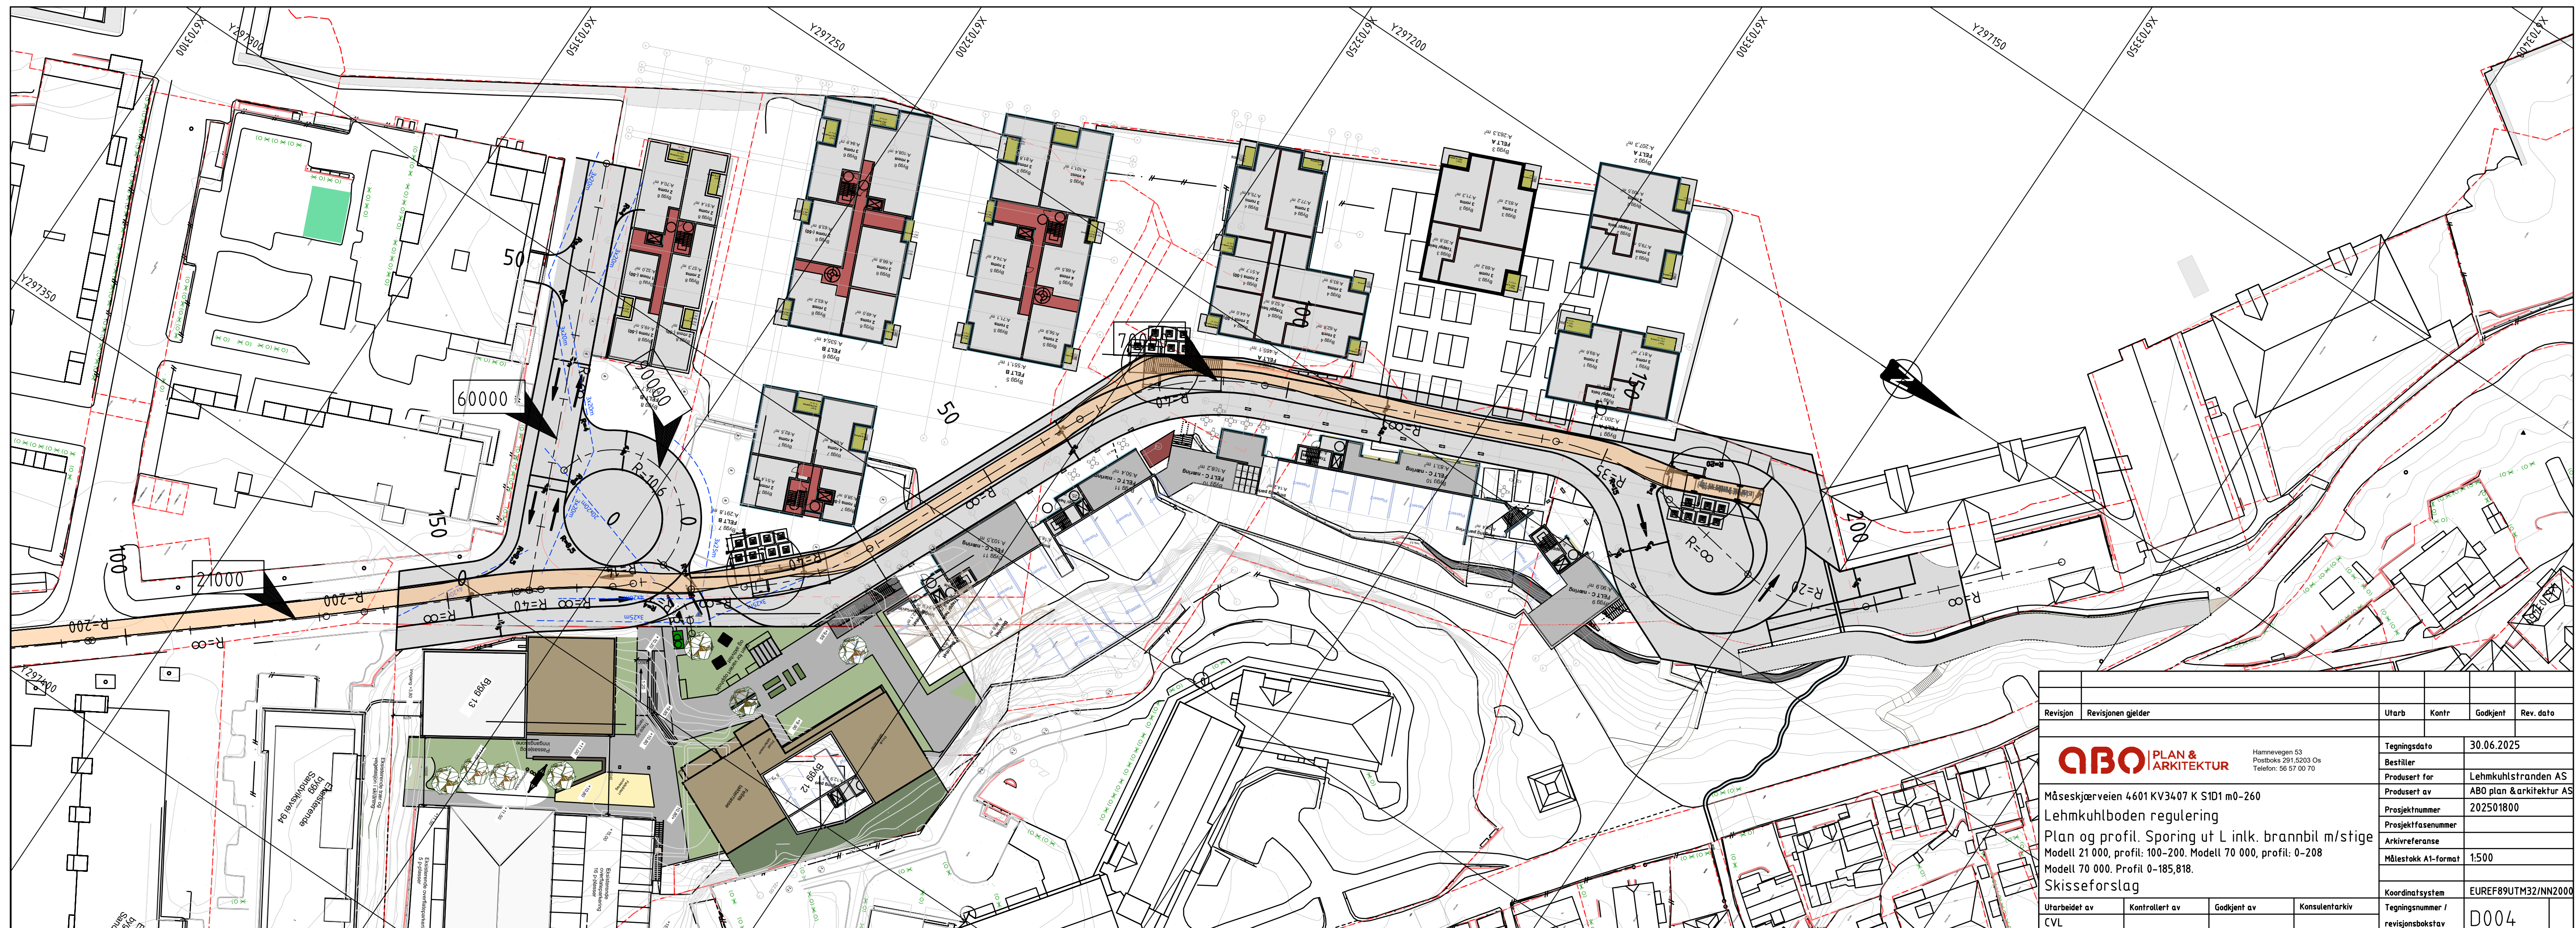

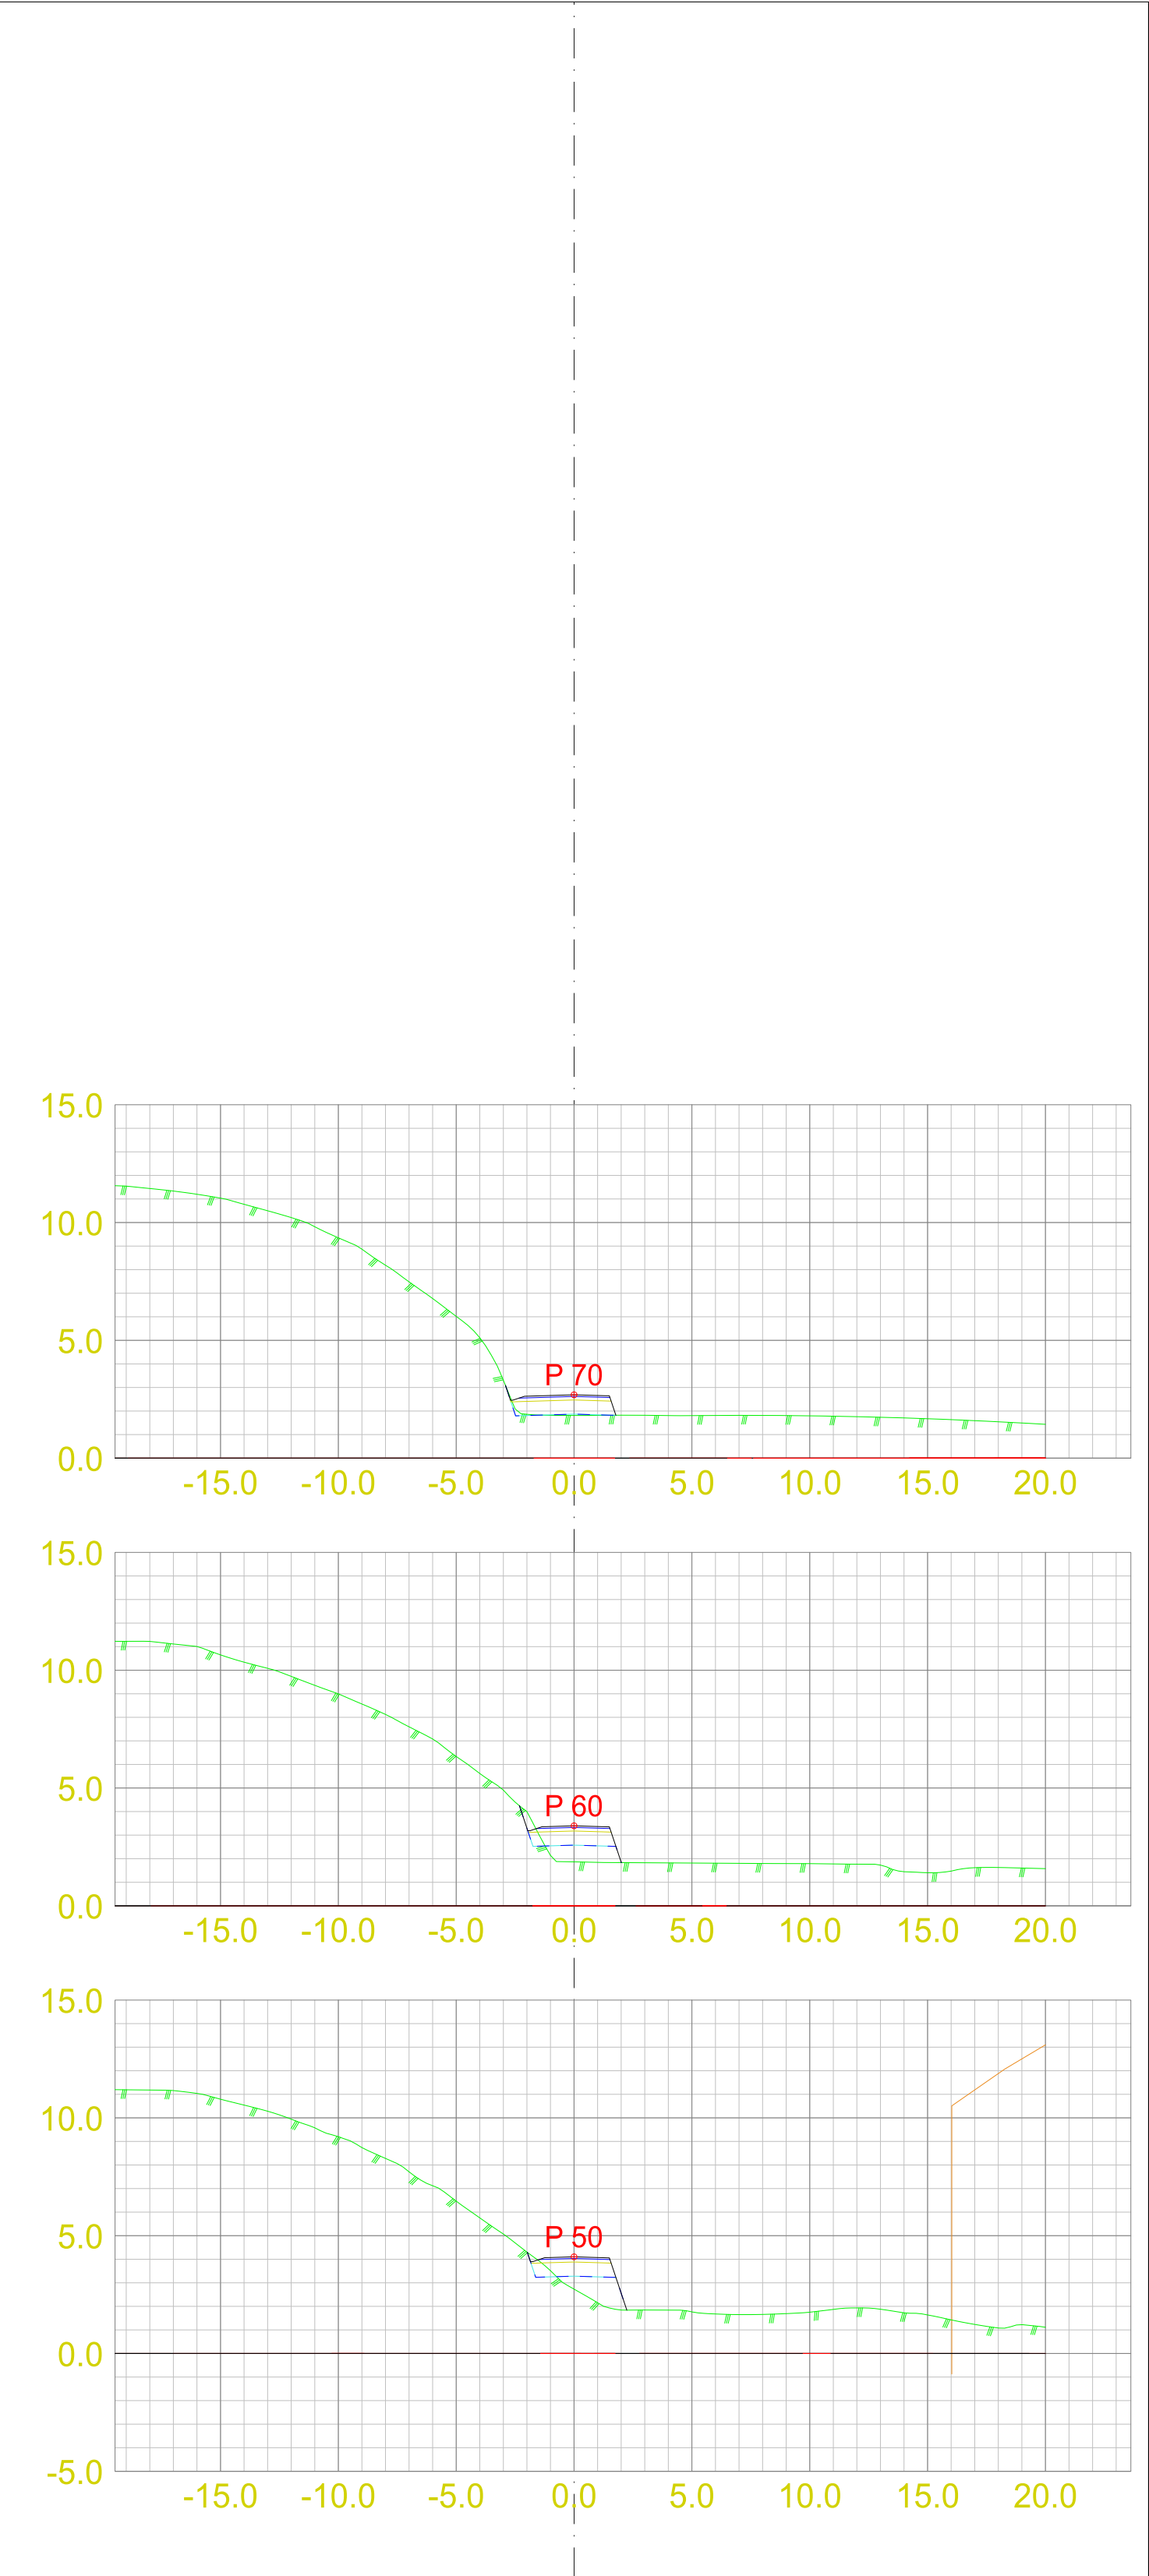

Lehmkuhlboden
Bergenhus, Gnr. 168, Bnr. 1944 mfl.,

Tverrprofiltegning-o_GG3

Bergen kommune



AVDELING OS
Hamnevegen 53
Postboks 291, 5203 Os
Telefon: 56 57 00 70
AVDELING STORD
Sæ 21
Postboks 667, 5404 Stord
telefon: 53 40 37 80

Sted: Os

Dato: 13.10.2025

Målestokk: 1:250

Prosj.ansv.: ÅB

Tegnet av:

Kontrollert av:

PlanID: 4601_71240000

Saksnr.: 2022/23757