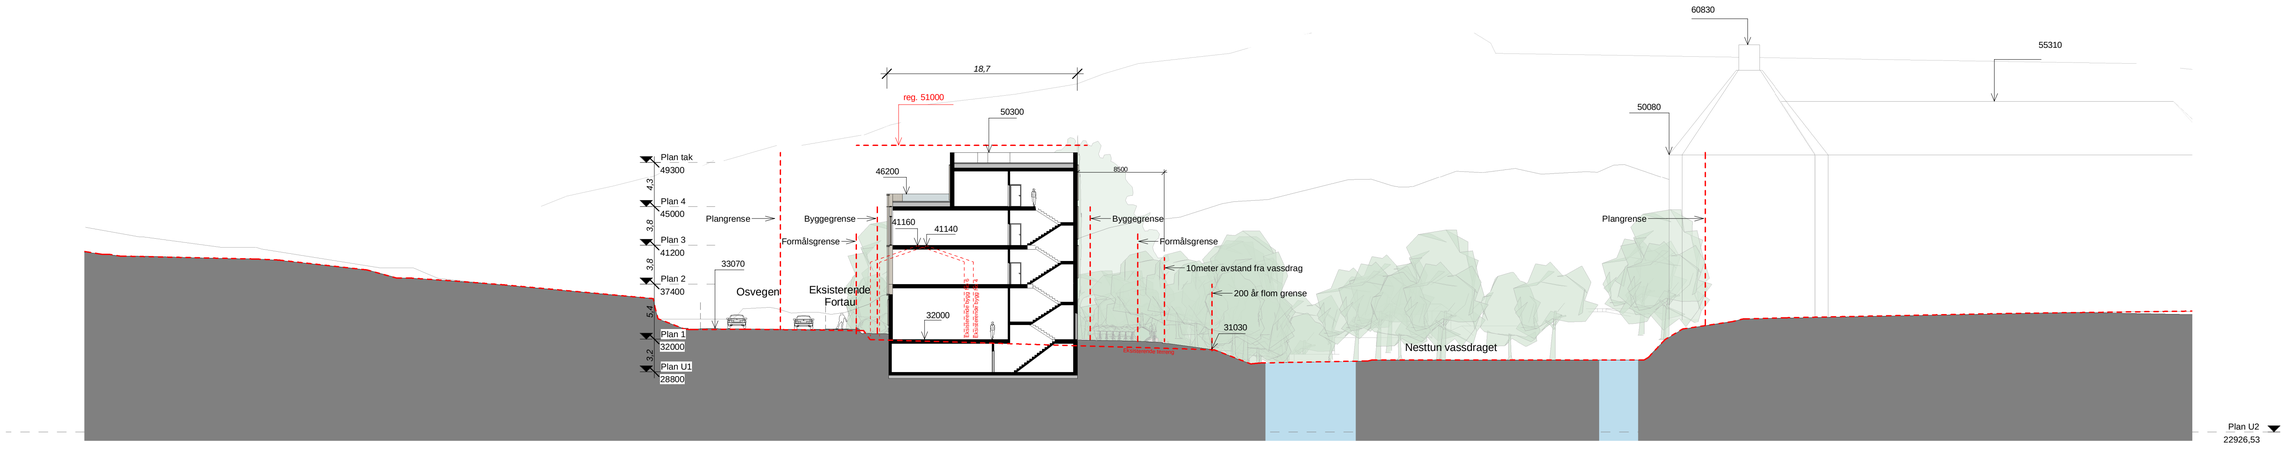

Snitt A-A

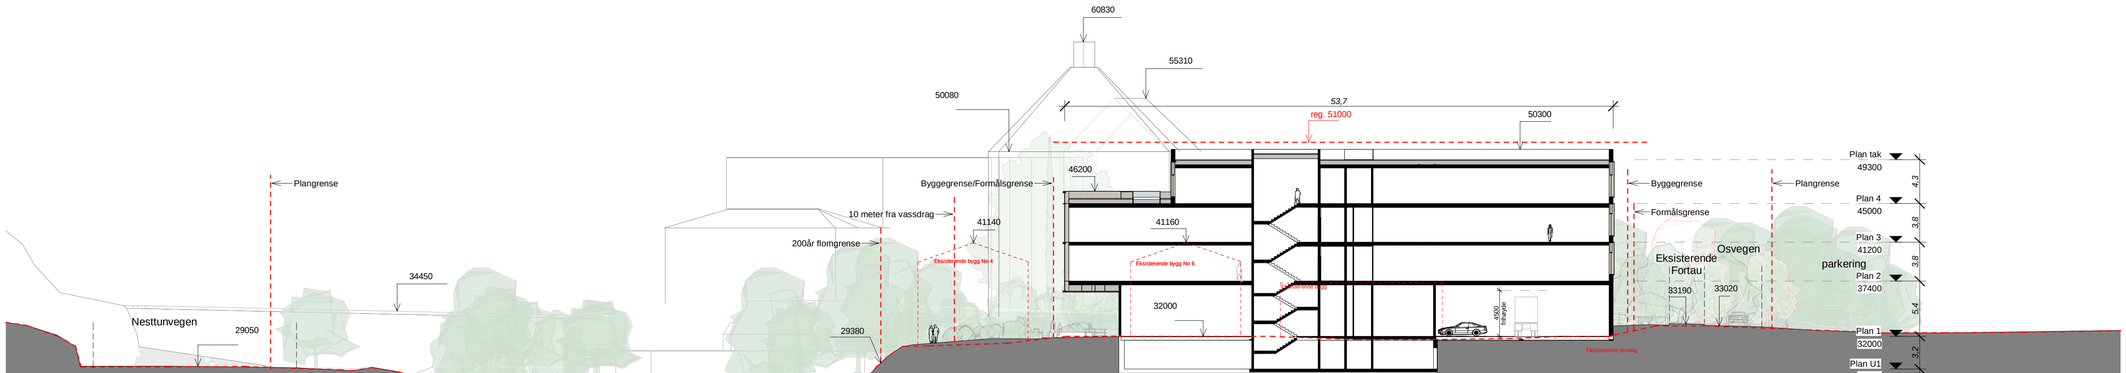

Snitt B-B

REV	BESKRIVELSE	DATO	SIGN	KNTR

LOKALISERINGSFIGUR:

TILTAKSHAVER:

Fana Blikk Eiendom AS

ENTREPRENØR:

Sweco Architects | SWECO

Fantoftvegen 14P,
5072 Bergen

PROSJEKTNAVN:

FANA. GNR 44 BNR 114 MFL., OSVEGEN

TEGN.STATUS:			FAG:
Skisse til 1.gangs behandling			ARK
KONSULENT PROSJEKTNR: 77900146	SAKSB:	TEGN: NOA018	GNR: 44
PROSJEKTNR: / TEGNINGSDATO: 04.11.2025	MÅLESTOKK: 1:300	KONTR: NOA066	BNR: 114

TEGNINGSNAVN:

Terrengsnitt

TEGNINGSNUMMER: **A-30-00-001**

FORMAT: A1

REV:

C:\tap\06.11.2025 10:55:42\sOsvegen_UTM_ARK_K25_sentral_jf-n1\NTB85L.rvt