TIPPETUE
ARKITEKTER AS

Tegnforklaring

Lokalisering

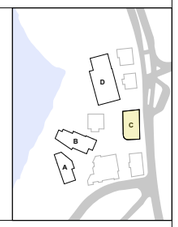

Prosjekteringsgruppen

ARK : Tippetue Arkitekter AS
Vetrlidsallmenningen 29
5018 Bergen
Tlf.: 46 88 28 40
maximilian@tippetue.no

Fase
Forprosjekt

TIPPETUE ARKITEKTER AS

Tiltakshaver
Lille Nestunvann AS

Prosjekt
Lille Nesttunvannet
Sundts veg 5, 10 A og 10 B
5221 Nesttun

Første utgivelse

Opprettet	Kontroll
MSC	AKJ

Dato opprettet
07.04.2025

Filnavn
814 Lille Nesttunvann _ Hovedfil .pln

Målestokk
1:200

Ark
A3 L Fasader

Gnr./Bnr./Festenr.:	Koordinat system:	Sign.	Kontroll
42/628 m.fl.	**NTM sone 5**		
Prosjektnr.: **814**	Tegningsnr.: **C-A-20-20-0-01**	Dato 15.08.2025	
Type tegning: **Plan U. etasje C**		RevID:	

Filplassering: X:\Felles prosjekter\A_PROSJEKTER\814_Nesttun_Axen\06_PROSJEKTMATERIALE\62_ARK\814 Lille Nesttunvann _ Hovedfil .pln

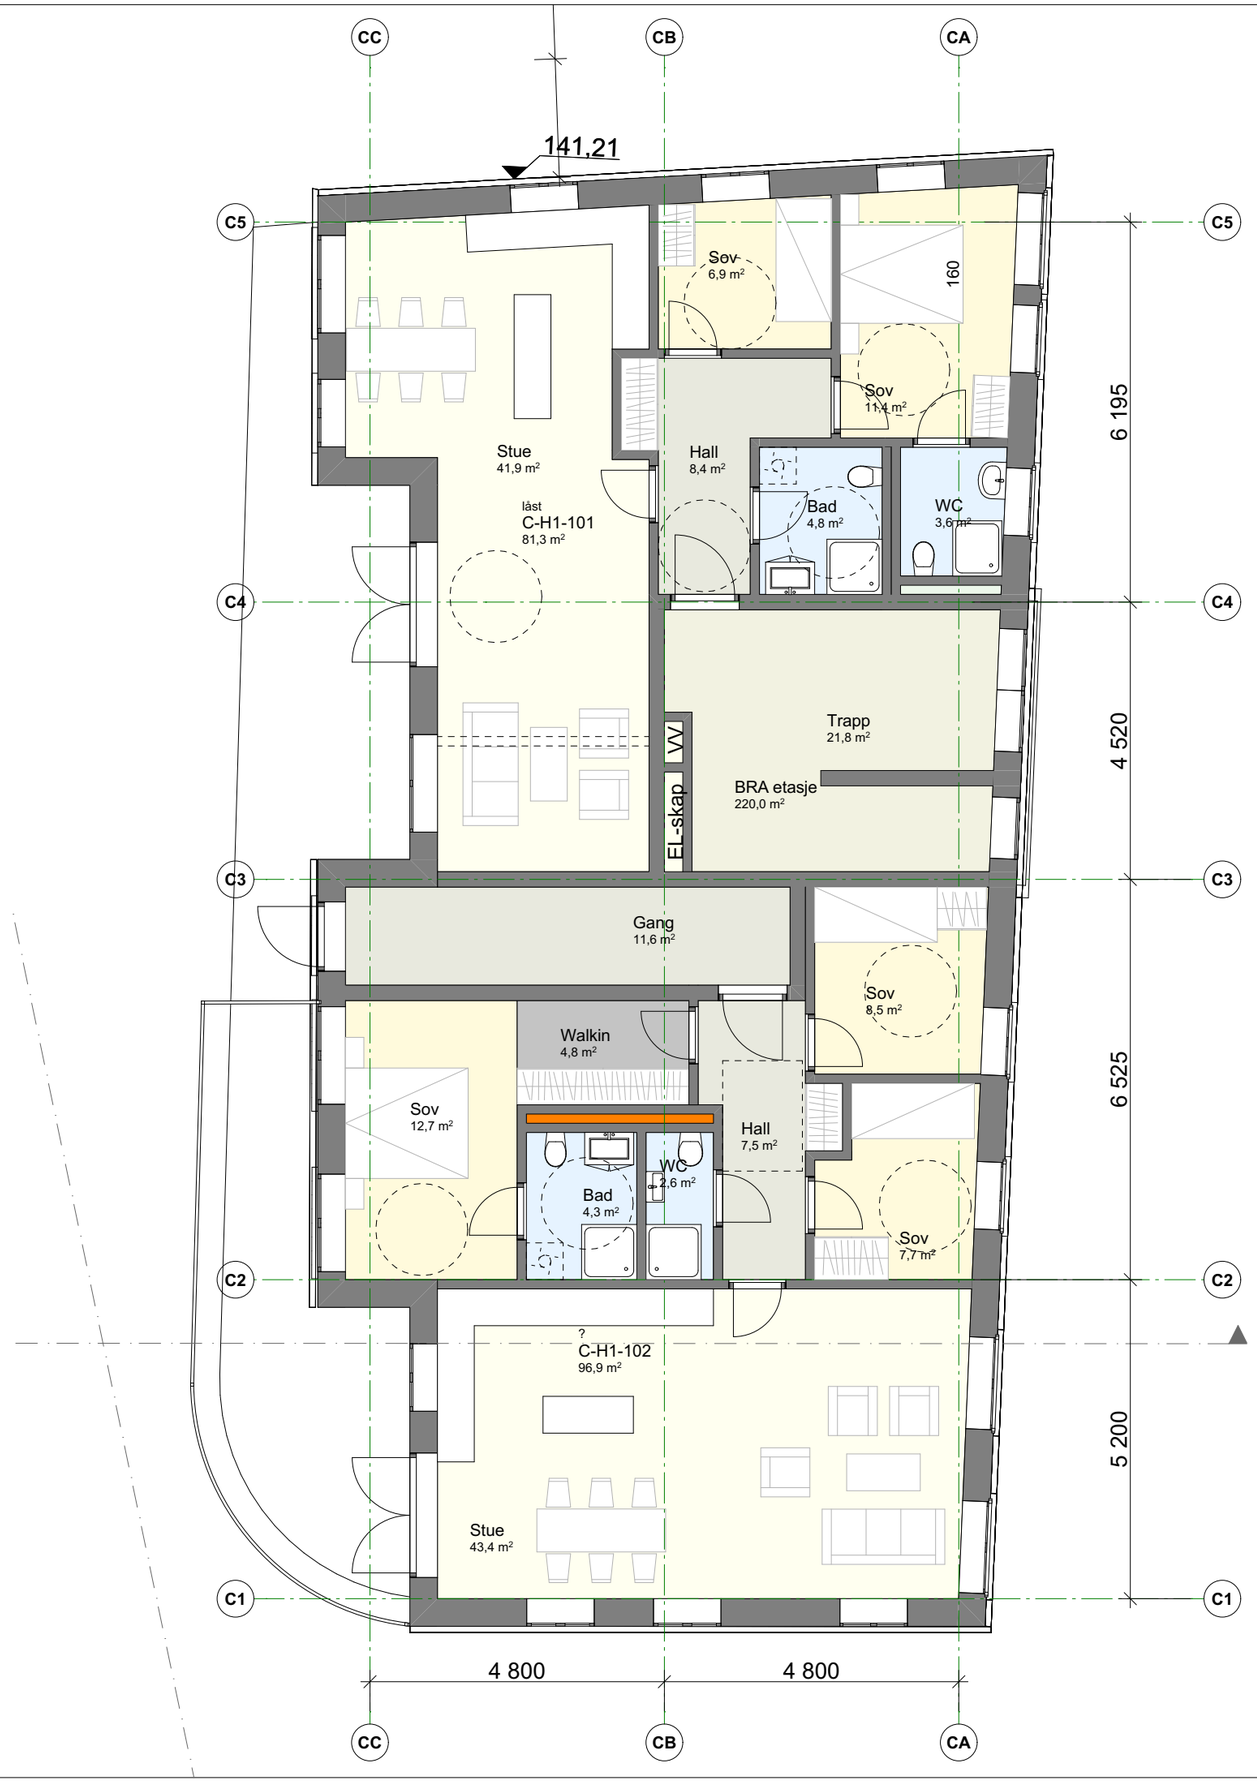

Tegnforklaring

Lokalisering

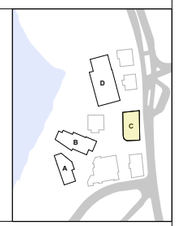

Prosjekteringsgruppen

ARK : Tippetue Arkitekter AS
Vetrlidsallmenningen 29
5018 Bergen
Tlf.: 46 88 28 40
maximilian@tippetue.no

Fase
Forprosjekt

TIPPETUE ARKITEKTER AS

Tiltakshaver
Lille Nestunvann AS

Prosjekt
Lille Nesttunvannet
Sundts veg 5, 10 A og 10 B
5221 Nesttun

Første utgivelse	
Opprettet	Kontroll
MSC	AKJ

Dato opprettet
07.04.2025

Filnavn
814 Lille Nesttunvann _ Hovedfil .pln

Målestokk
1:200

Ark
A3 L Fasader

Gnr./Bnr./Festenr.:	Koordinat system:	Sign.	Kontroll
42/628 m.fl.	**NTM sone 5**		
Prosjektnr.: **814**	Tegningsnr.: **C-A-20-20-1-01**	Dato 15.08.2025	
Type tegning: **Plan 1. etasje C**		RevID:	

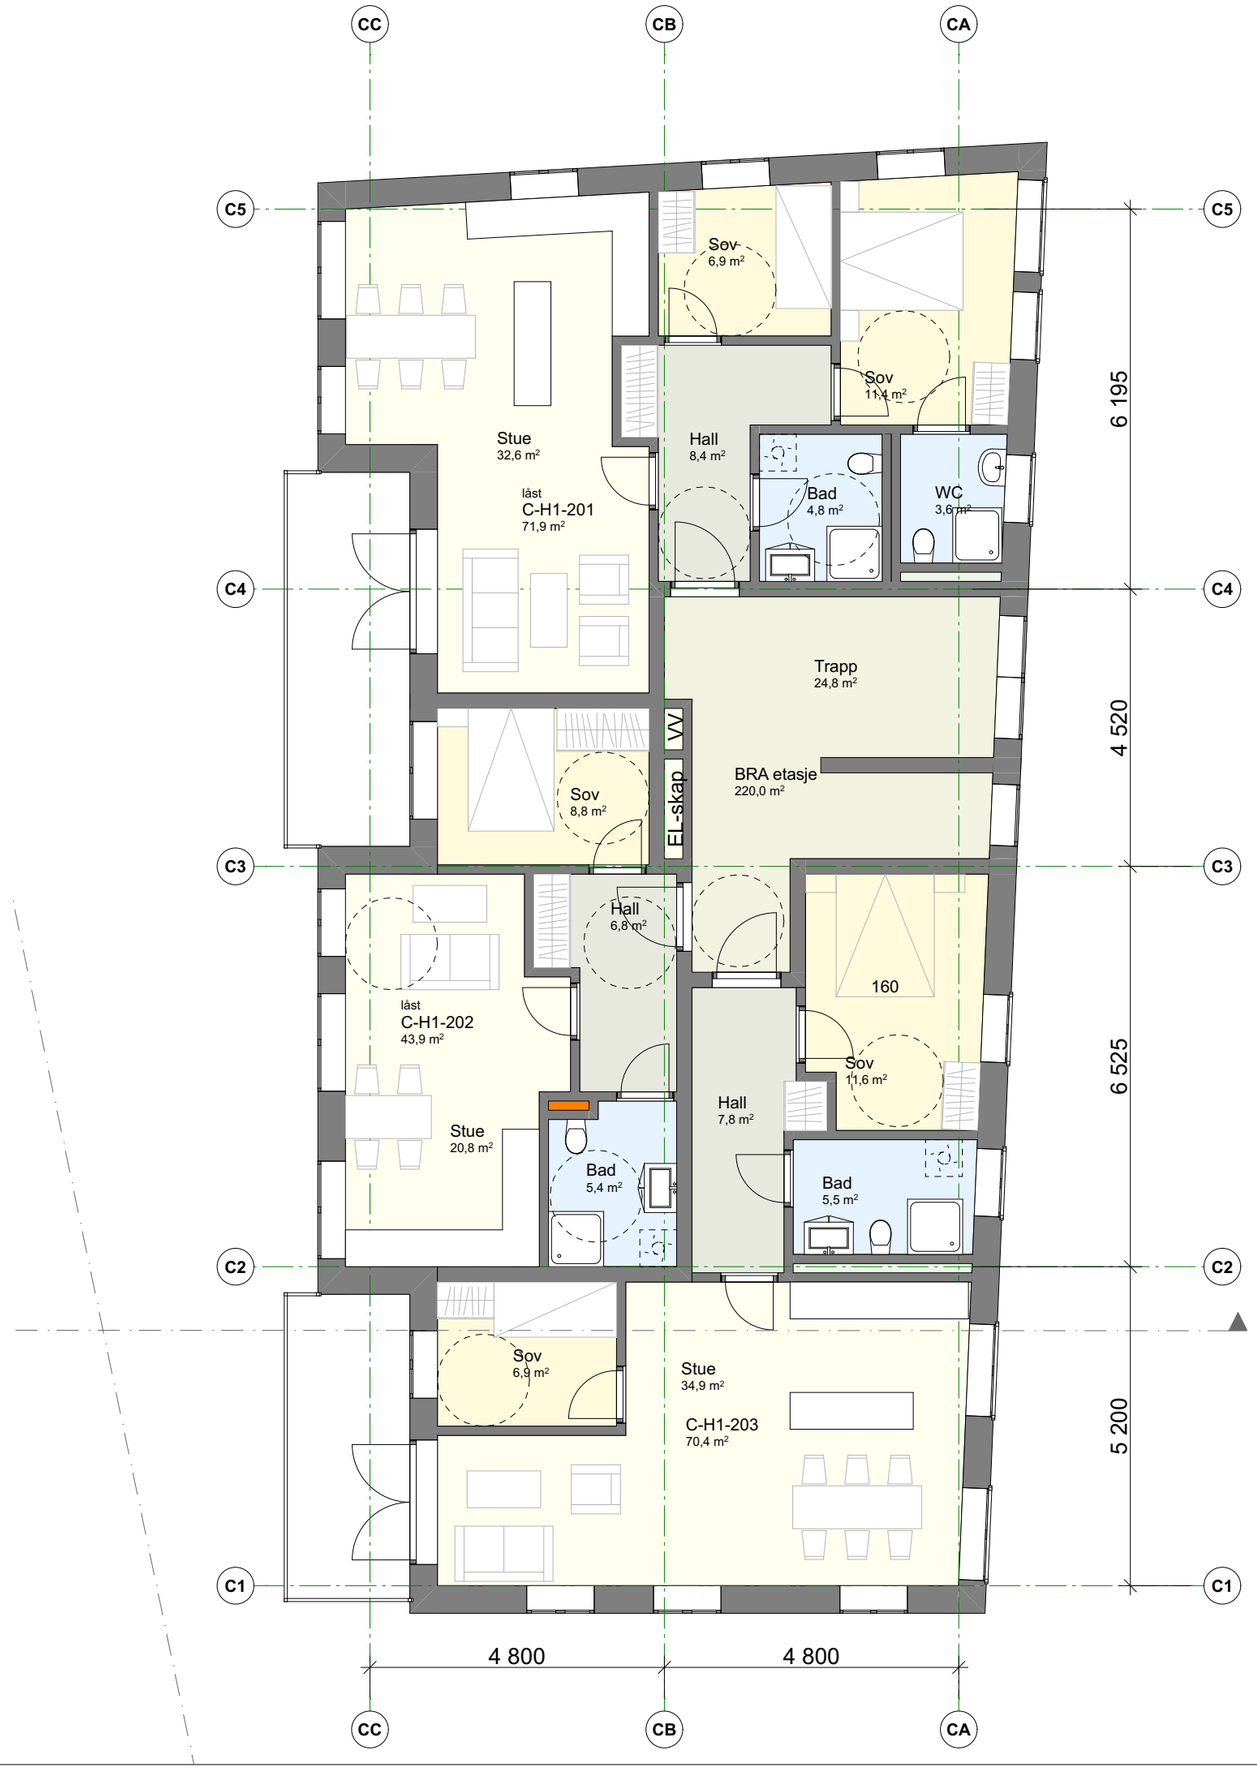

Tegnforklaring

Lokalisering

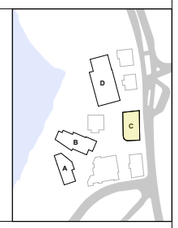

Prosjekteringsgruppen

ARK : Tippetue Arkitekter AS
Vetrlidsallmenningen 29
5018 Bergen
Tlf.: 46 88 28 40
maximilian@tippetue.no

Fase
Forprosjekt

TIPPETUE ARKITEKTER AS

Tiltakshaver
Lille Nestunvann AS

Prosjekt
Lille Nesttunvannet
Sundts veg 5, 10 A og 10 B
5221 Nesttun

Første utgivelse

Opprettet	Kontroll
MSC	AKJ

Dato opprettet
07.04.2025

Filnavn
814 Lille Nesttunvann _ Hovedfil .pln

Målestokk
1:200

Ark
A3 L Fasader

Gnr./Bnr./Festenr.:	Koordinat system:	Sign.	Kontroll
42/628 m.fl.	**NTM sone 5**		
Prosjektnr.: **814**	Tegningsnr.: **C-A-20-20-2-01**	Dato 15.08.2025	
Type tegning: **Plan 2. etasje C**		RevID:	

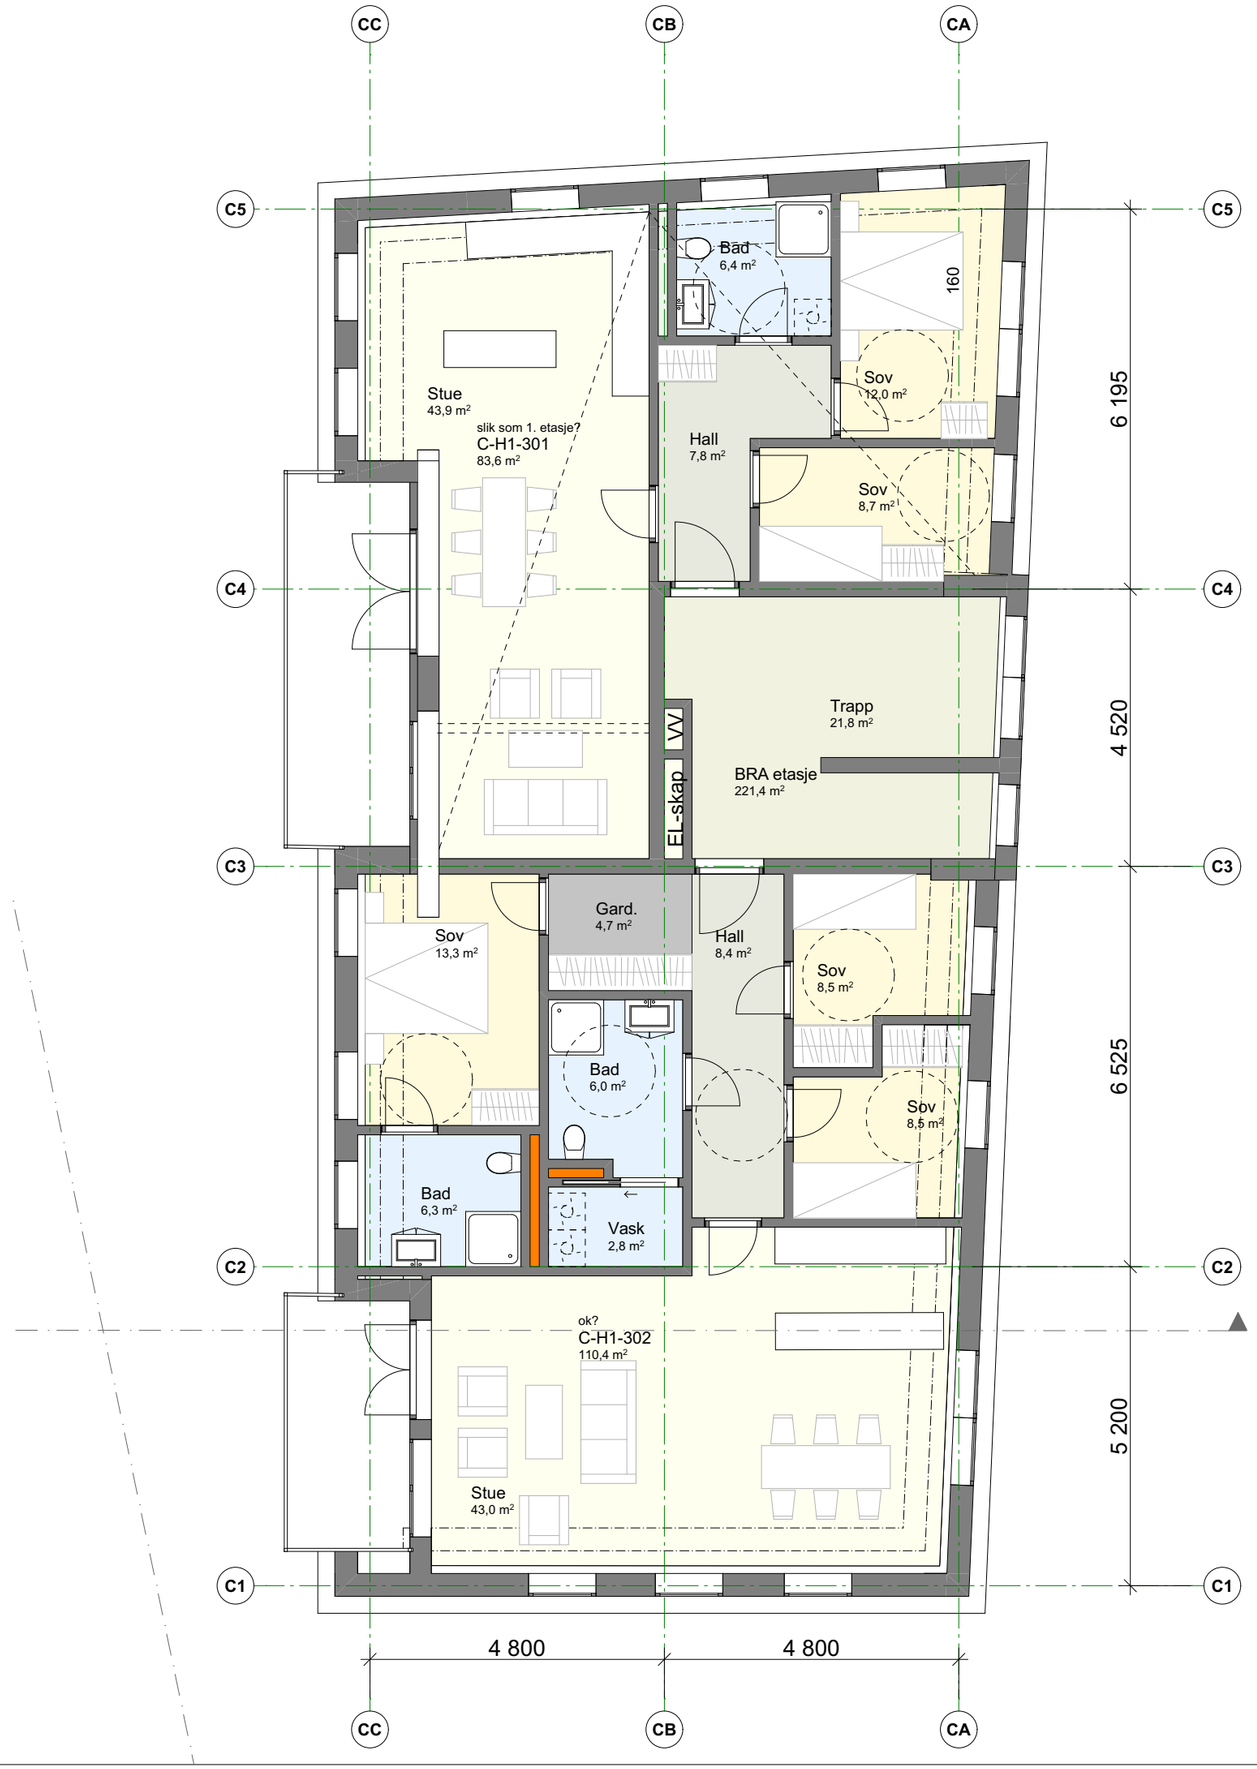

Tegnforklaring

Lokalisering

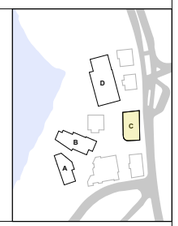

Prosjekteringsgruppen

ARK : Tippetue Arkitekter AS
Vetrlidsallmenningen 29
5018 Bergen
Tlf.: 46 88 28 40
maximilian@tippetue.no

Fase
Forprosjekt

TIPPETUE ARKITEKTER AS

Tiltakshaver
Lille Nestunvann AS

Prosjekt
Lille Nesttunvannet
Sundts veg 5, 10 A og 10 B
5221 Nesttun

Første utgivelse	
Opprettet	Kontroll
MSC	AKJ

Dato opprettet
07.04.2025

Filnavn
814 Lille Nesttunvann _ Hovedfil .pln

Målestokk
1:200

Ark
A3 L Fasader

Gnr./Bnr./Festenr.:	Koordinat system:	Sign.	Kontroll
42/628 m.fl.	**NTM sone 5**		
Prosjektnr.: **814**	Tegningsnr.: **C-A-20-20-3-01**	Dato 15.08.2025	
Type tegning: **Plan 3. etasje C**		RevID:	

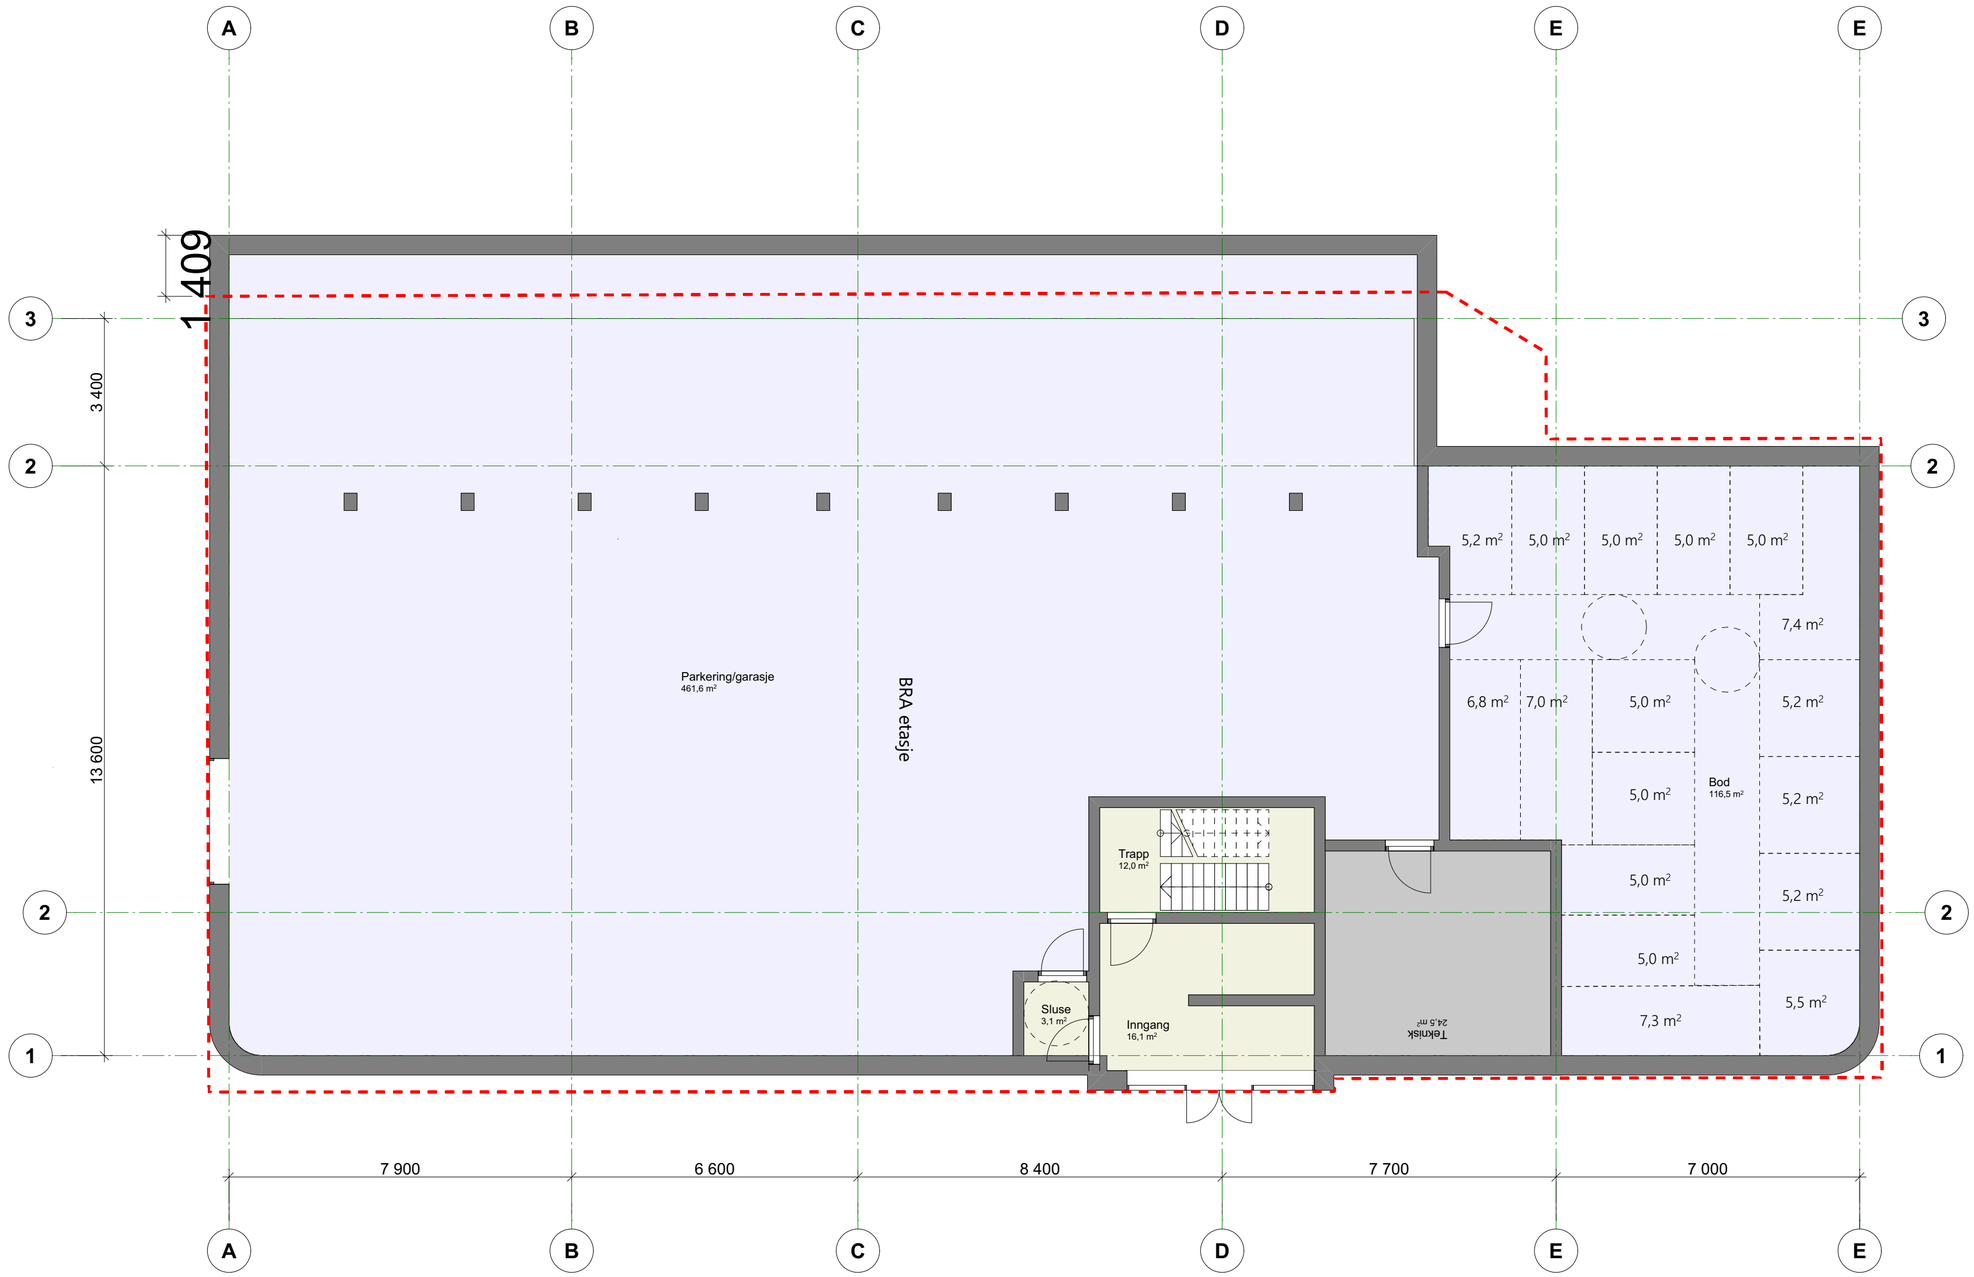

Tegningsnr.:
D-A-20-20-0-01

Revisjon nr..

Type tegning
Plan U. etasje D

FORELØPIG

Rev	Skynr.	Endring	Dato	EK	SK

N

Prosjekteringsgruppen

ARK : Tippetue Arkitekter AS
Vetrlidsallmenningen 29
5018 Bergen
Tlf.: 46 88 28 40
maximilian@tippetue.no

Fase
Forprosjekt

TIPPETUE ARKITEKTER AS

Tiltakshaver
Lille Nestunvann AS

Prosjekt
Lille Nesttunvannet
Sundts veg 5, 10 A og 10 B
5221 Nesttun

Første utgivelse
Opprettet MSC
Kontroll AKJ
Dato opprettet 07.04.2025

Filnavn
814 Lille Nesttunvann _ Hovedfil .pln

Målestokk

Ark
A2 L

Gnr./Bnr./Festenr.:
42/628 m.fl.

Koordinat system:
NTM sone 5

Sign. Kontroll

Prosjektnr.:
814

Tegningsnr.:
D-A-20-20-0-01

Dato
15.08.2025

Type tegning:
Plan U. etasje D

RevID:

Tegningsnr.:
D-A-20-20-1-01

Revisjon nr..

Type tegning
Plan 1. etasje D

FORELØPIG

Rev	Skynr.	Endring	Dato	EK	SK

N

Prosjekteringsgruppen

ARK : Tippetue Arkitekter AS
Vetrlidsallmenningen 29
5018 Bergen
Tlf.: 46 88 28 40
maximilian@tippetue.no

Fase
Forprosjekt

TIPPETUE ARKITEKTER AS

Tiltakshaver
Lille Nestunvann AS

Første utgivelse
Opprettet MSC
Kontroll AKJ
Dato opprettet 07.04.2025

Prosjekt
Lille Nesttunvannet
Sundts veg 5, 10 A og 10 B
5221 Nesttun

Filnavn
814 Lille Nesttunvann _ Hovedfil .pln

Målestokk

Ark
A2 L

Gnr./Bnr./Festenr.:
42/628 m.fl.

Koordinat system:
NTM sone 5

Sign.
Kontroll

Prosjektnr.:
814

Tegningsnr.:
D-A-20-20-1-01

Dato
15.08.2025

Type tegning:
Plan 1. etasje D

RevID:

Filplassering: X:\Felles prosjekter\A_PROSJEKTER\814_Nesttun_Axer\06_PROSJEKTMATERIALE\02_ARK\814 Lille Nesttunvann _ Hovedfil .pln

Tegningsnr.:
D-A-20-20-2-01

Revisjon nr..

Type tegning
Plan 2. etasje D

FORELØPIG

Rev	Skynr.	Endring	Dato	EK	SK

N

Prosjekteringsgruppen

ARK : Tippetue Arkitekter AS
Vetrlidsallmenningen 29
5018 Bergen
Tlf.: 46 88 28 40
maximilian@tippetue.no

Fase
Forprosjekt

TIPPETUE ARKITEKTER AS

Tiltakshaver
Lille Nestunvann AS

Første utgivelse
Opprettet MSC
Kontroll AKJ
Dato opprettet 07.04.2025

Prosjekt
Lille Nesttunvannet
Sundts veg 5, 10 A og 10 B
5221 Nesttun

Filnavn
814 Lille Nesttunvann _ Hovedfil .pln

Målestokk
Ark
A2 L

Gnr./Bnr./Festenr.:
42/628 m.fl.

Koordinat system:
NTM sone 5

Sign. Kontroll

Prosjektnr.:
814

Tegningsnr.:
D-A-20-20-2-01

Dato
15.08.2025

Type tegning:
Plan 2. etasje D

RevID:

Filplassering: X:\Felles prosjekter\A_PROSJEKTER\814_Nesttun_Axer\06_PRODUKTMATERIALER\02_ARK\814 Lille Nesttunvann _ Hovedfil .pln

Tegningsnr.:	Revisjon nr..
D-A-20-20-3-01	

Type tegning
Plan 3. etasje D

FORELØPIG

Rev	Skynr.	Endring	Dato	EK	SK

N

Prosjekteringsgruppen

ARK : Tippetue Arkitekter AS
Vetrlidsallmenningen 29
5018 Bergen
Tlf.: 46 88 28 40
maximilian@tippetue.no

Fase
Forprosjekt

TIPPETUE ARKITEKTER AS

Tiltakshaver
Lille Nestunvann AS

Første utgivelse
Opprettet MSC
Kontroll AKJ
Dato opprettet 07.04.2025

Prosjekt
Lille Nesttunvannet
Sundts veg 5, 10 A og 10 B
5221 Nesttun

Filnavn
814 Lille Nesttunvann _ Hovedfil .pln

Målestokk

Ark
A2 L

Gnr./Bnr./Festenr.:	Koordinat system:	Sign.	Kontroll
42/628 m.fl.	**NTM sone 5**		
Prosjektnr.: **814**	Tegningsnr.: **D-A-20-20-3-01**	Dato 15.08.2025	
Type tegning: **Plan 3. etasje D**		RevID:	

Fripassering: X:\Felles prosjekter\A_PROSJEKTER\814_Nesttun_Asen\06_PROSJEKTMATERIALER\02_ARK\814 Lille Nesttunvann _ Hovedfil .pln

Tegningsnr.:
D-A-20-20-4-01

Revisjon nr..

Type tegning
Plan 4. etasje D

FORELØPIG

Rev	Skynr.	Endring	Dato	EK	SK

N

Prosjekteringsgruppen

ARK : Tippetue Arkitekter AS
Vetrlidsallmenningen 29
5018 Bergen
Tlf.: 46 88 28 40
maximilian@tippetue.no

Fase
Forprosjekt

TIPPETUE ARKITEKTER AS

Tiltakshaver
Lille Nestunvann AS

Første utgivelse

Opprettet	Kontroll
MSC	AKJ

Dato opprettet
07.04.2025

Prosjekt
Lille Nesttunvannet
Sundts veg 5, 10 A og 10 B
5221 Nesttun

Filnavn
814 Lille Nesttunvann _ Hovedfil .pln

Målestokk

Ark
A2 L

Gnr./Bnr./Festenr.:	Koordinat system:	Sign.	Kontroll
42/628 m.fl.	NTM sone 5		
Prosjektnr.: 814	Tegningsnr.: D-A-20-20-4-01	Dato 15.08.2025	
Type tegning: Plan 4. etasje D		RevID:	

Filplassering: X:\Felles prosjekter\A_PROSJEKTER\814_Nesttun_Aveir\06_PROSJEKTMATERIALE\02_ARK\814 Lille Nesttunvann _ Hovedfil .pln

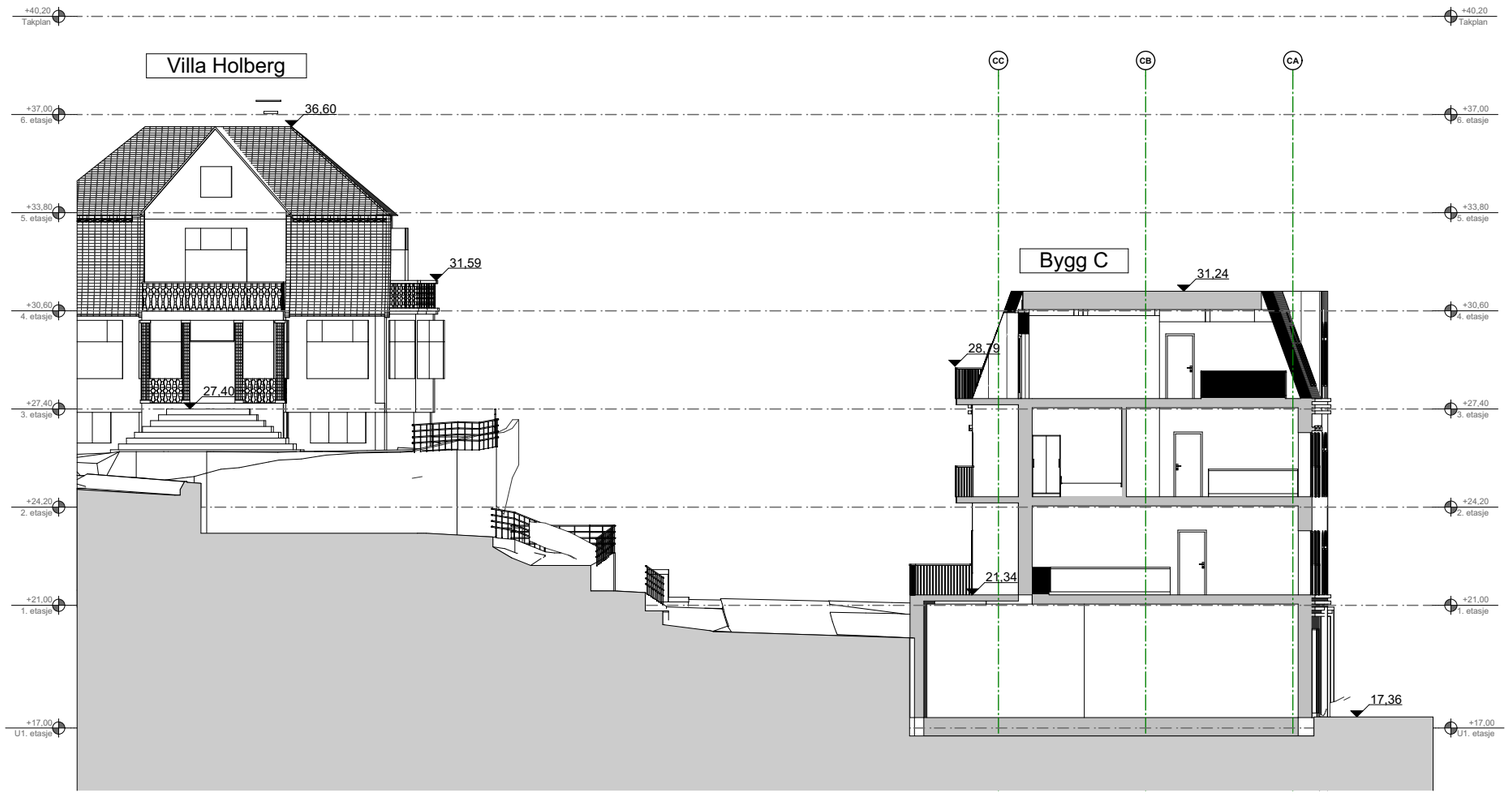

Tegnforklaring

Lokalisering

N

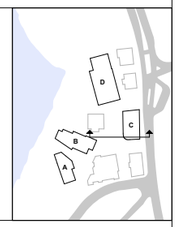

Prosjekteringsgruppen

ARK : Tippetue Arkitekter AS
Vetrlidsallmenningen 29
5018 Bergen
Tlf.: 46 88 28 40
maximilian@tippetue.no

Fase
Forprosjekt

TIPPETUE ARKITEKTER AS

Tiltakshaver
Lille Nestunvann AS

Prosjekt
Lille Nesttunvannet
Sundts veg 5, 10 A og 10 B
5221 Nesttun

Første utgivelse
Opprettet Kontroll
Dato opprettet

Filnavn
814 Lille Nesttunvann _ Hovedfil .pln

Målestokk
1:200

Ark
A3 L Fasader

Gnr./Bnr./Festenr.: **42/628 m.fl.**	Koordinat system: **NTM sone 5**	Sign. Kontroll
Prosjektnr.: **814**	Tegningsnr.: **X-A-20-40-X-A-20-40-3**	Dato 15.08.2025
Type tegning: **Snitt bygg C**		RevID:

Filplassering: X:\Felles prosjekter\A_PROSJEKTER\814_Nesttun_Axer\06_PROSJEKTMATERIALE\62_ARK\814 Lille Nesttunvann _ Hovedfil .pln

Tegnforklaring

Lokalisering

N

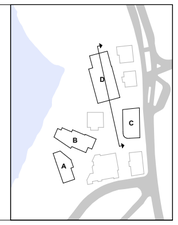

Prosjekteringsgruppen

ARK : Tippetue Arkitekter AS
Vetrlidsallmenningen 29
5018 Bergen
Tlf.: 46 88 28 40
maximilian@tippetue.no

Fase
Forprosjekt

TIPPETUE ARKITEKTER AS

Tiltakshaver
Lille Nestunvann AS

Prosjekt
Lille Nesttunvannet
Sundts veg 5, 10 A og 10 B
5221 Nesttun

Første utgivelse
Opprettet Kontroll
Dato opprettet

Filnavn
814 Lille Nesttunvann _ Hovedfil .pln

Målestokk
1:100

Ark
A2 L Fasader

Gnr./Bnr./Festenr.: **42/628 m.fl.**	Koordinat system: **NTM sone 5**	Sign. Kontroll
Prosjektnr.: **814**	Tegningsnr.: **X-A-20-40-X-A-20-40-4**	Dato 15.08.2025
Type tegning: **Snitt bygg D**		RevID:

Tegnforklaring

Tak - Båndtekking, ikke reflekterende

Murpuss

Teglstein

Lokalisering

N

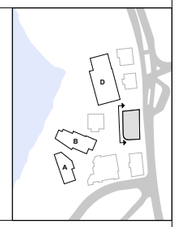

Prosjekteringsgruppen

ARK : Tippetue Arkitekter AS
Vetrlidsallmenningen 29
5018 Bergen
Tlf.: 46 88 28 40
maximilian@tippetue.no

Fase
Forprosjekt

TIPPETUE ARKITEKTER AS

Tiltakshaver
Lille Nestunvann AS

Prosjekt
Lille Nesttunvannet
Sundts veg 5, 10 A og 10 B
5221 Nesttun

Første utgivelse
Opprettet Kontroll
Dato opprettet

Filnavn
814 Lille Nesttunvann _ Hovedfil .pln

Målestokk
1:200

Ark
A3 L Fasader

Gnr./Bnr./Festenr.: **42/628 m.fl.**	Koordinat system: **NTM sone 5**	Sign. Kontroll
Prosjektnr.: **814**	Tegningsnr.: **X-A-20-40-3.3-X-A-20-40-3.3.1**	Dato 15.08.2025
Type tegning: **Bygg C - Fasade Nord**		RevID:

Filplassering: X:\Felles prosjekter\A_PROSJEKTER\814_Nesttun_Axer\06_PROSJEKTMATERIALE\62_ARK\814 Lille Nesttunvann _ Hovedfil .pln

Tegnforklaring

Tak - Båndtekking, ikke reflekterende

Murpuss

Teglstein

Lokalisering

N

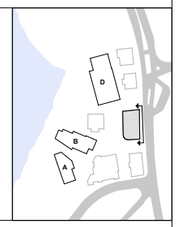

Prosjekteringsgruppen

ARK : Tippetue Arkitekter AS
Vetrlidsallmenningen 29
5018 Bergen
Tlf.: 46 88 28 40
maximilian@tippetue.no

Fase
Forprosjekt

TIPPETUE ARKITEKTER AS

Tiltakshaver
Lille Nestunvann AS

Prosjekt
Lille Nesttunvannet
Sundts veg 5, 10 A og 10 B
5221 Nesttun

Første utgivelse
Opprettet Kontroll
Dato opprettet

Filnavn
814 Lille Nesttunvann _ Hovedfil .pln

Målestokk
1:200

Ark
A3 L Fasader

Gnr./Bnr./Festenr.: **42/628 m.fl.**	Koordinat system: **NTM sone 5**	Sign. Kontroll
Prosjektnr.: **814**	Tegningsnr.: **X-A-20-40-3.3-X-A-20-40-3.3.2**	Dato 15.08.2025
Type tegning: **Bygg C - Fasade Sør**		RevID:

Filplassering: X:\Felles prosjekter\A_PROSJEKTER\814_Nesttun_Axer\06_PROSJEKTMATERIALE\62_ARK\814 Lille Nesttunvann _ Hovedfil .pln

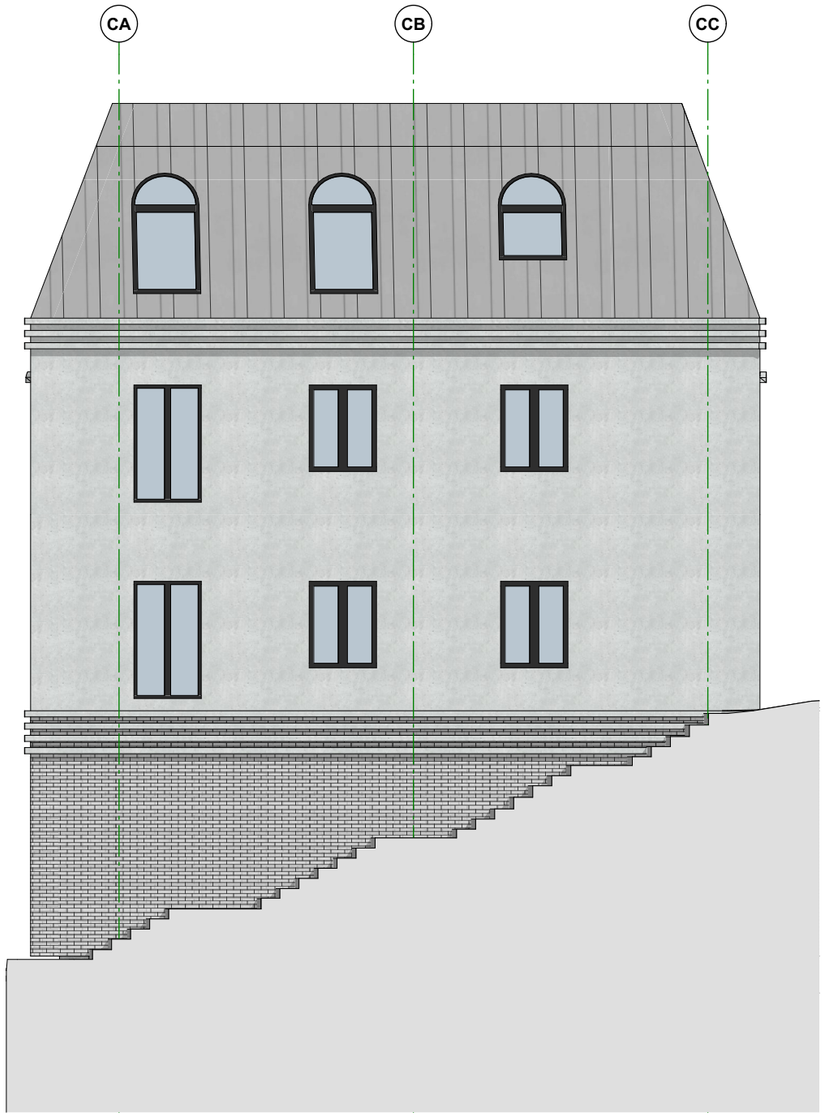

Tegnforklaring

Tak - Båndtekking, ikke reflekterende

Murpuss

Teglstein

Lokalisering

N

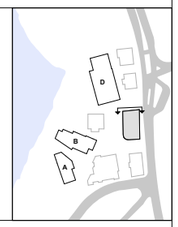

Prosjekteringsgruppen

ARK : Tippetue Arkitekter AS
Vetrlidsallmenningen 29
5018 Bergen
Tlf.: 46 88 28 40
maximilian@tippetue.no

Fase
Forprosjekt

TIPPETUE ARKITEKTER AS

Tiltakshaver
Lille Nestunvann AS

Prosjekt
Lille Nesttunvannet
Sundts veg 5, 10 A og 10 B
5221 Nesttun

Første utgivelse
Opprettet Kontroll
Dato opprettet

Filnavn
814 Lille Nesttunvann _ Hovedfil .pln

Målestokk
1:200

Ark
A3 L Fasader

Gnr./Bnr./Festenr.:	Koordinat system:	Sign. Kontroll
42/628 m.fl.	**NTM sone 5**	
Prosjektnr.: **814**	Tegningsnr.: **X-A-20-40-3.3-X-A-20-40-3.3.3**	Dato 15.08.2025
Type tegning: **Bygg C - Fasade Øst**		RevID:

Filplassering: X:\Felles prosjekter\A_PROSJEKTER\814_Nesttun_Axer\06_PROSJEKTMATERIALE\62_ARK\814 Lille Nesttunvann _ Hovedfil .pln

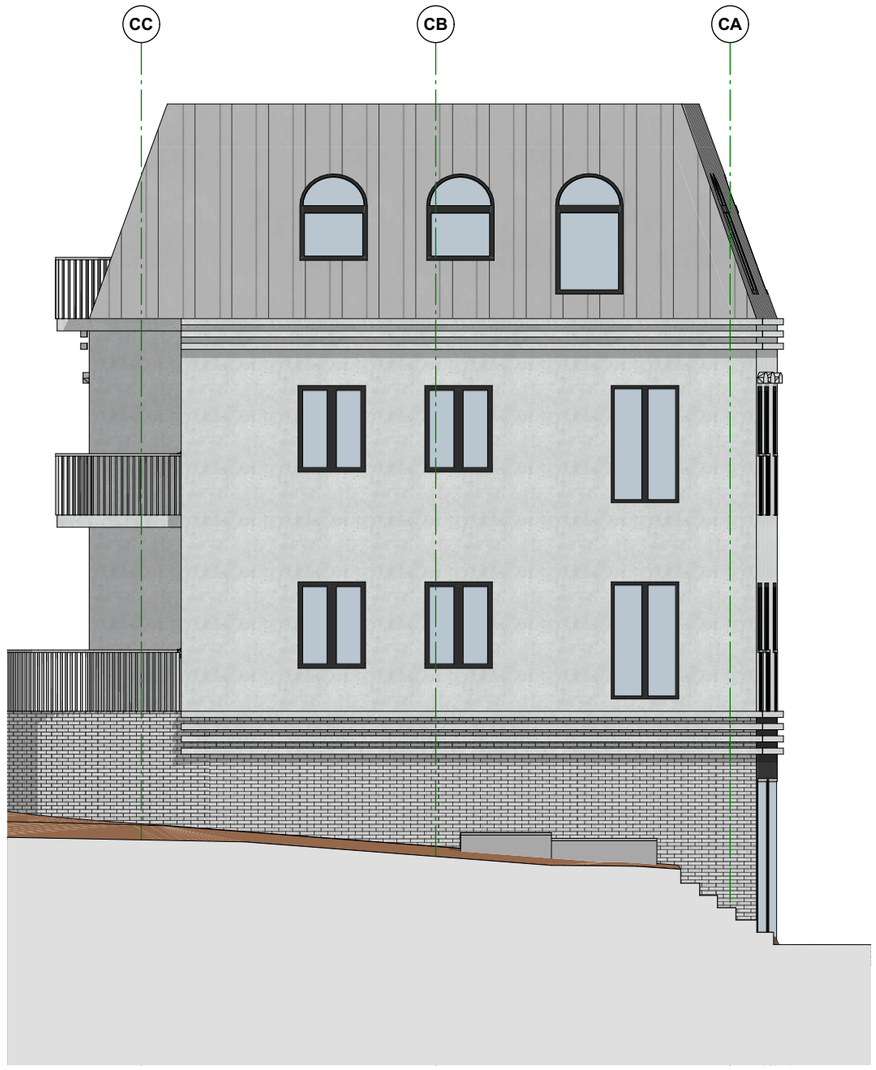

Tegnforklaring

Tak - Båndtekking, ikke reflekterende

Murpuss

Teglstein

Lokalisering

N

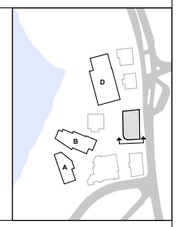

Prosjekteringsgruppen

ARK : Tippetue Arkitekter AS
Vetrlidsallmenningen 29
5018 Bergen
Tlf.: 46 88 28 40
maximilian@tippetue.no

Fase
Forprosjekt

TIPPETUE ARKITEKTER AS

Tiltakshaver
Lille Nestunvann AS

Prosjekt
Lille Nesttunvannet
Sundts veg 5, 10 A og 10 B
5221 Nesttun

Første utgivelse
Opprettet Kontroll
Dato opprettet

Filnavn
814 Lille Nesttunvann _ Hovedfil .pln

Målestokk
1:200

Ark
A3 L Fasader

Gnr./Bnr./Festenr.: **42/628 m.fl.**	Koordinat system: **NTM sone 5**	Sign. Kontroll
Prosjektnr.: **814**	Tegningsnr.: **X-A-20-40-3.3-X-A-20-40-3.3.4**	Dato 15.08.2025
Type tegning: **Bygg C - Fasade Vest**		RevID:

Filplassering: X:\Felles prosjekter\A_PROSJEKTER\814_Nesttun_Axer\06_PROSJEKTMATERIALE\62_ARK\814 Lille Nesttunvann _ Hovedfil .pln

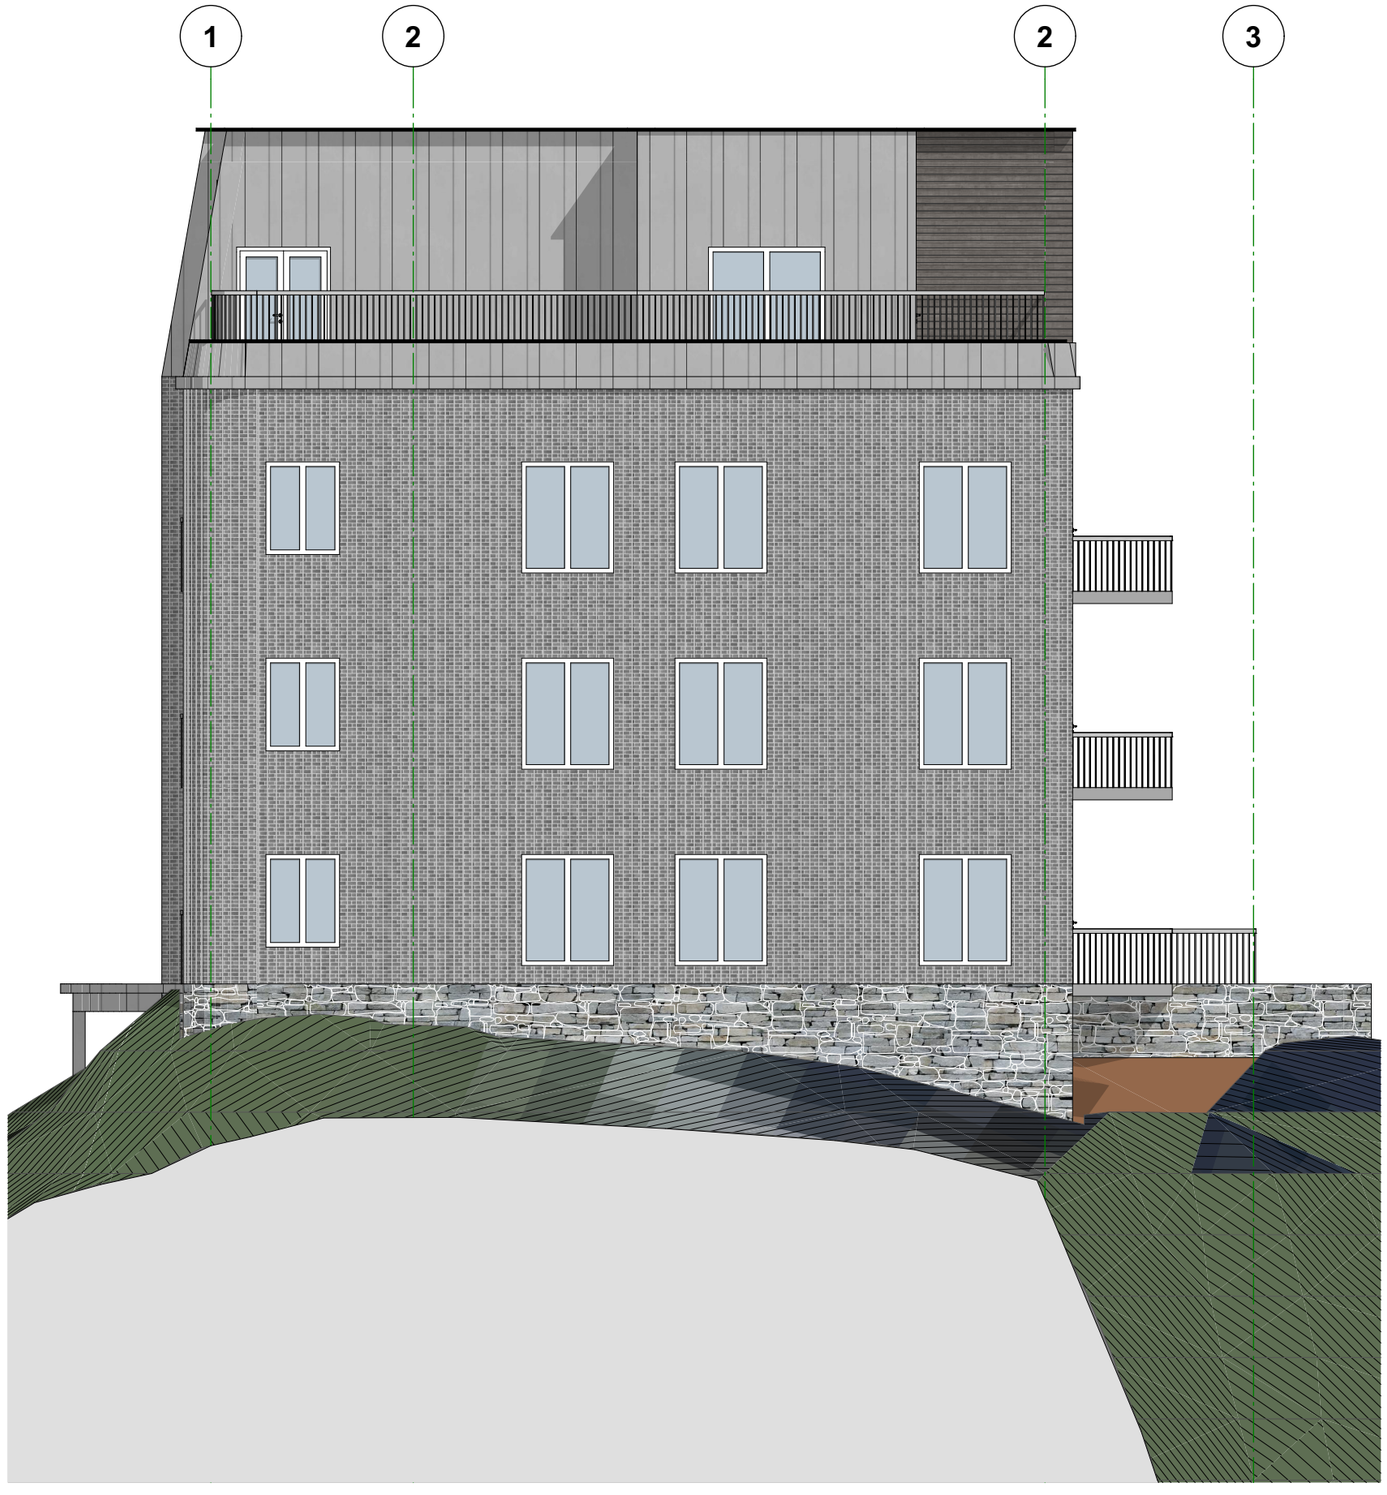

Tegnforklaring

- Tak - Båndtekking grå
- Tegl
- Natursteinsmur
- Kledning liggende, mørk

Lokalisering

N

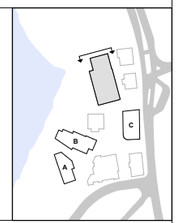

Prosjekteringsgruppen

ARK : Tippetue Arkitekter AS
Vetrlidsallmenningen 29
5018 Bergen
Tlf.: 46 88 28 40
maximilian@tippetue.no

Fase
Forprosjekt

TIPPETUE ARKITEKTER AS

Tiltakshaver
Lille Nestunvann AS

Prosjekt
Lille Nesttunvannet
Sundts veg 5, 10 A og 10 B
5221 Nesttun

Første utgivelse
Opprettet Kontroll
Dato opprettet

Filnavn
814 Lille Nesttunvann _ Hovedfil .pln

Målestokk
1:200

Ark
A3 L Fasader

Gnr./Bnr./Festenr.: **42/628 m.fl.**	Koordinat system: **NTM sone 5**	Sign. Kontroll
Prosjektnr.: **814**	Tegningsnr.: **X-A-20-40-3.4-X-A-20-40-3.4.1**	Dato 15.08.2025
Type tegning: **Bygg D - Fasade Nord**		RevID:

Filplassering: X:\Felles prosjekter\A_PROSJEKTER\814_Nesttun_Axer\06_PROSJEKTMATERIALE\62_ARK\814 Lille Nesttunvann _ Hovedfil .pln

Tegnforklaring

- Tak - Båndtekking grå
- Tegl
- Natursteinsmur
- Kledning liggende, mørk
- Kledning stående
- Kledning stående, hvit

Lokalisering

N

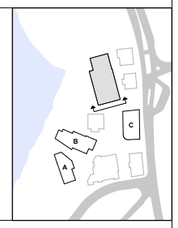

Prosjekteringsgruppen

ARK : Tippetue Arkitekter AS
Vetrlidsallmenningen 29
5018 Bergen
Tlf.: 46 88 28 40
maximilian@tippetue.no

Fase
Forprosjekt

TIPPETUE ARKITEKTER AS

Tiltakshaver
Lille Nestunvann AS

Prosjekt
Lille Nesttunvannet
Sundts veg 5, 10 A og 10 B
5221 Nesttun

Første utgivelse
Opprettet Kontroll
Dato opprettet

Filnavn
814 Lille Nesttunvann _ Hovedfil .pln

Målestokk
1:200

Ark
A3 L Fasader

Gnr./Bnr./Festenr.:
42/628 m.fl.

Koordinat system:
NTM sone 5

Sign. Kontroll

Prosjektnr.:
814

Tegningsnr.:
X-A-20-40-3.4-X-A-20-40-3.4.2

Dato
15.08.2025

Type tegning:
Bygg D - Fasade Sør

RevID:

Filplassering: X:\Felles prosjekter\A_PROSJEKTER\814_Nesttun_Axen\06_PROSJEKTMATERIALE\62_ARK\814 Lille Nesttunvann _ Hovedfil .pln

Tegnforklaring

- Tak - Båndtekking grå
- Tegl
- Natursteinsmur
- Kledning liggende, mørk
- Kledning stående, hvit
- Platekledning - grønn

Lokalisering

N

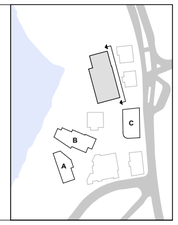

Prosjekteringsgruppen

ARK : Tippetue Arkitekter AS
Vetrlidsallmenningen 29
5018 Bergen
Tlf.: 46 88 28 40
maximilian@tippetue.no

Fase
Forprosjekt

TIPPETUE ARKITEKTER AS

Tiltakshaver
Lille Nestunvann AS

Prosjekt
Lille Nesttunvannet
Sundts veg 5, 10 A og 10 B
5221 Nesttun

Første utgivelse
Opprettet Kontroll
Dato opprettet

Filnavn
814 Lille Nesttunvann _ Hovedfil .pln

Målestokk
1:100

Ark
A2 L Fasader

Gnr./Bnr./Festenr.: **42/628 m.fl.**	Koordinat system: **NTM sone 5**	Sign. Kontroll
Prosjektnr.: **814**	Tegningsnr.: **X-A-20-40-3.4-X-A-20-40-3.4.3**	Dato 15.08.2025
Type tegning: **Bygg D - Fasade Øst**		RevID:

Tegnforklaring

- Tak - Båndtekking grå
- Tegl
- Natursteinsmur
- Kledning liggende, mørk
- Kledning stående, natur
- Kledning stående, hvit

Lokalisering

N

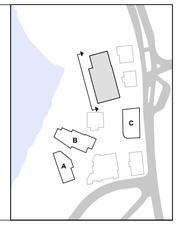

Prosjekteringsgruppen

ARK : Tippetue Arkitekter AS
Vetrlidsallmenningen 29
5018 Bergen
Tlf.: 46 88 28 40
maximilian@tippetue.no

Fase
Forprosjekt

TIPPETUE ARKITEKTER AS

Tiltakshaver
Lille Nestunvann AS

Prosjekt
Lille Nesttunvannet
Sundts veg 5, 10 A og 10 B
5221 Nesttun

Første utgivelse
Opprettet Kontroll
Dato opprettet

Filnavn
814 Lille Nesttunvann _ Hovedfil .pln

Målestokk
1:100

Ark
A2 L Fasader

Gnr./Bnr./Festenr.: **42/628 m.fl.**	Koordinat system: **NTM sone 5**	Sign. Kontroll
Prosjektnr.: **814**	Tegningsnr.: **X-A-20-40-3.4-X-A-20-40-3.4.4**	Dato 15.08.2025
Type tegning: **Bygg D - Fasade Vest**		RevID: