


Snitt og oppriss

Terrengsnitt, bygningssnitt, fasader

Arkitekturprosjektering Arkitektstudio Elfrida Bull Bene AS Telefon: +47 48 15 59 91 E-post: post@elfridabullbene.no Adr.: Torgallmenningen 3B, 5014 Bergen		Forslagsstiller Bergen kirkelige fellesråd	Prosjekt Birkeland kirke	Mål	Tegningsnr. A30-0	Tegning Snitt og oppriss - forside	Revisjon
		Plankonsulent Abo Plan og Arkitektur AS	Prosjektsted Hardangervegen 7 5224 Nesttun Gnr./Bnr.: 43/9 mfl.	Tegn.: AM/SB Kontr.: HK	Dato: 12.03.2026 Revisjon.:	Plannavn Detaljregulering - Fana. Gnr 43, bnr 9 mfl., Birkeland kirke	Arealplan-ID 4601_71770000

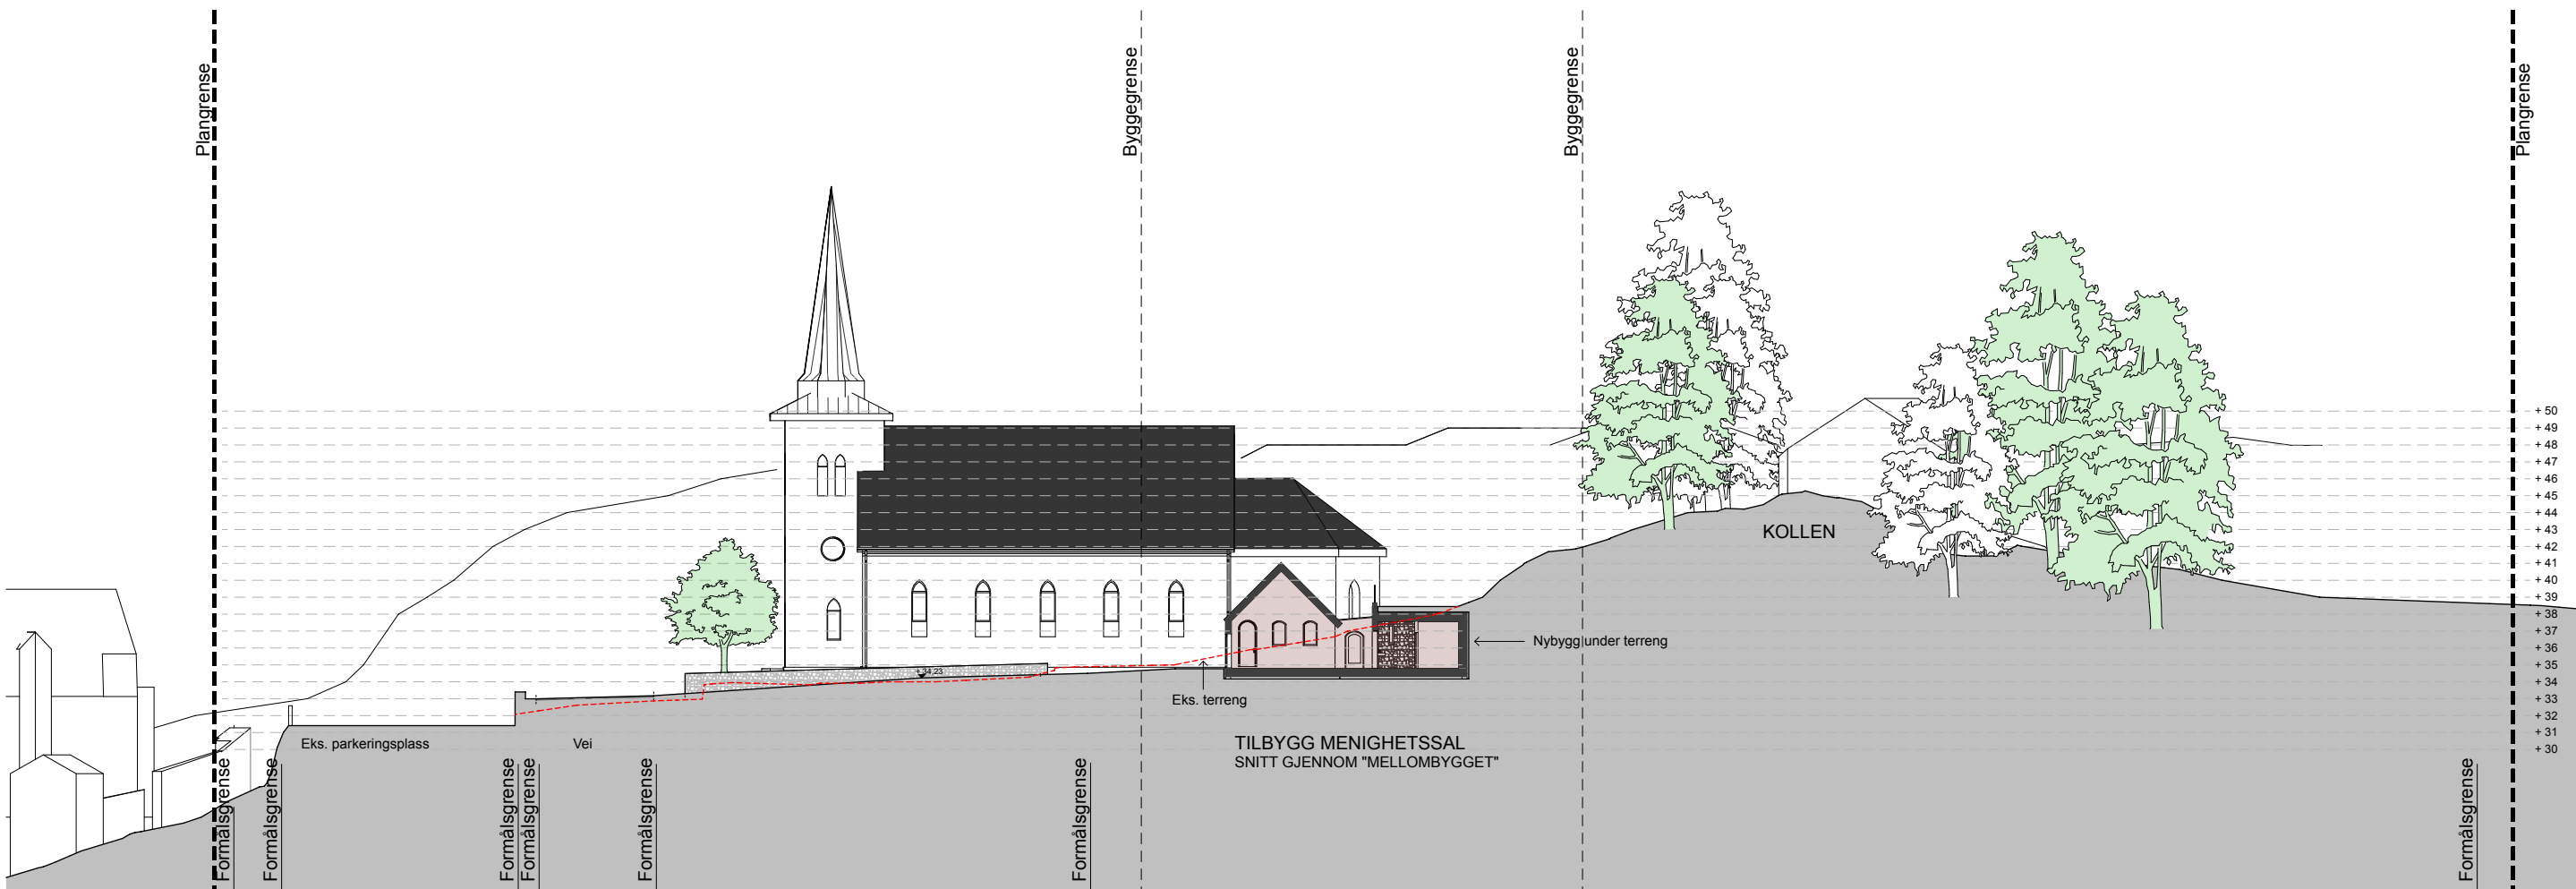

Terrengsnitt 01



Tegnforklaring terrengsnitt:

- Ny bygning i snitt
- Mulig utvidelse u-etg.
- Eksisterende terreng
- Fremtidig terreng
- Bygningselementer som rives
- Plangrense
- Byggegrense
- Formålsgrense



Arkitekturprosjektering

Arkitektstudio Elfrida Bull Bene AS
Telefon: +47 48 15 59 91
E-post: post@elfridabullbene.no
Adr.: Torgallmenningen 3B, 5014 Bergen

Elfrida
Bull Bene

Forslagsstiller

Bergen kirkelige fellesråd

Plankonsulent

Abo Plan og Arkitektur AS

Prosjekt

Birkeland kirke

Prosjektsted

Hardangervegen 7
5224 Nesttun
Gnr./Bnr.: 43/9 mfl.

Mål

1:400, 1:1500

Tegn.: AM/SB

Kontr.: HK

Tegningsnr.

A31-1

Dato:

12.03.2026

Revisjon:

Tegning

Terrengsnitt 01


Plannavn

Detaljregulering - Fana. Gnr 43, bnr 9 mfl., Birkeland kirke

Revisjon

Arealplan-ID

4601_71770000

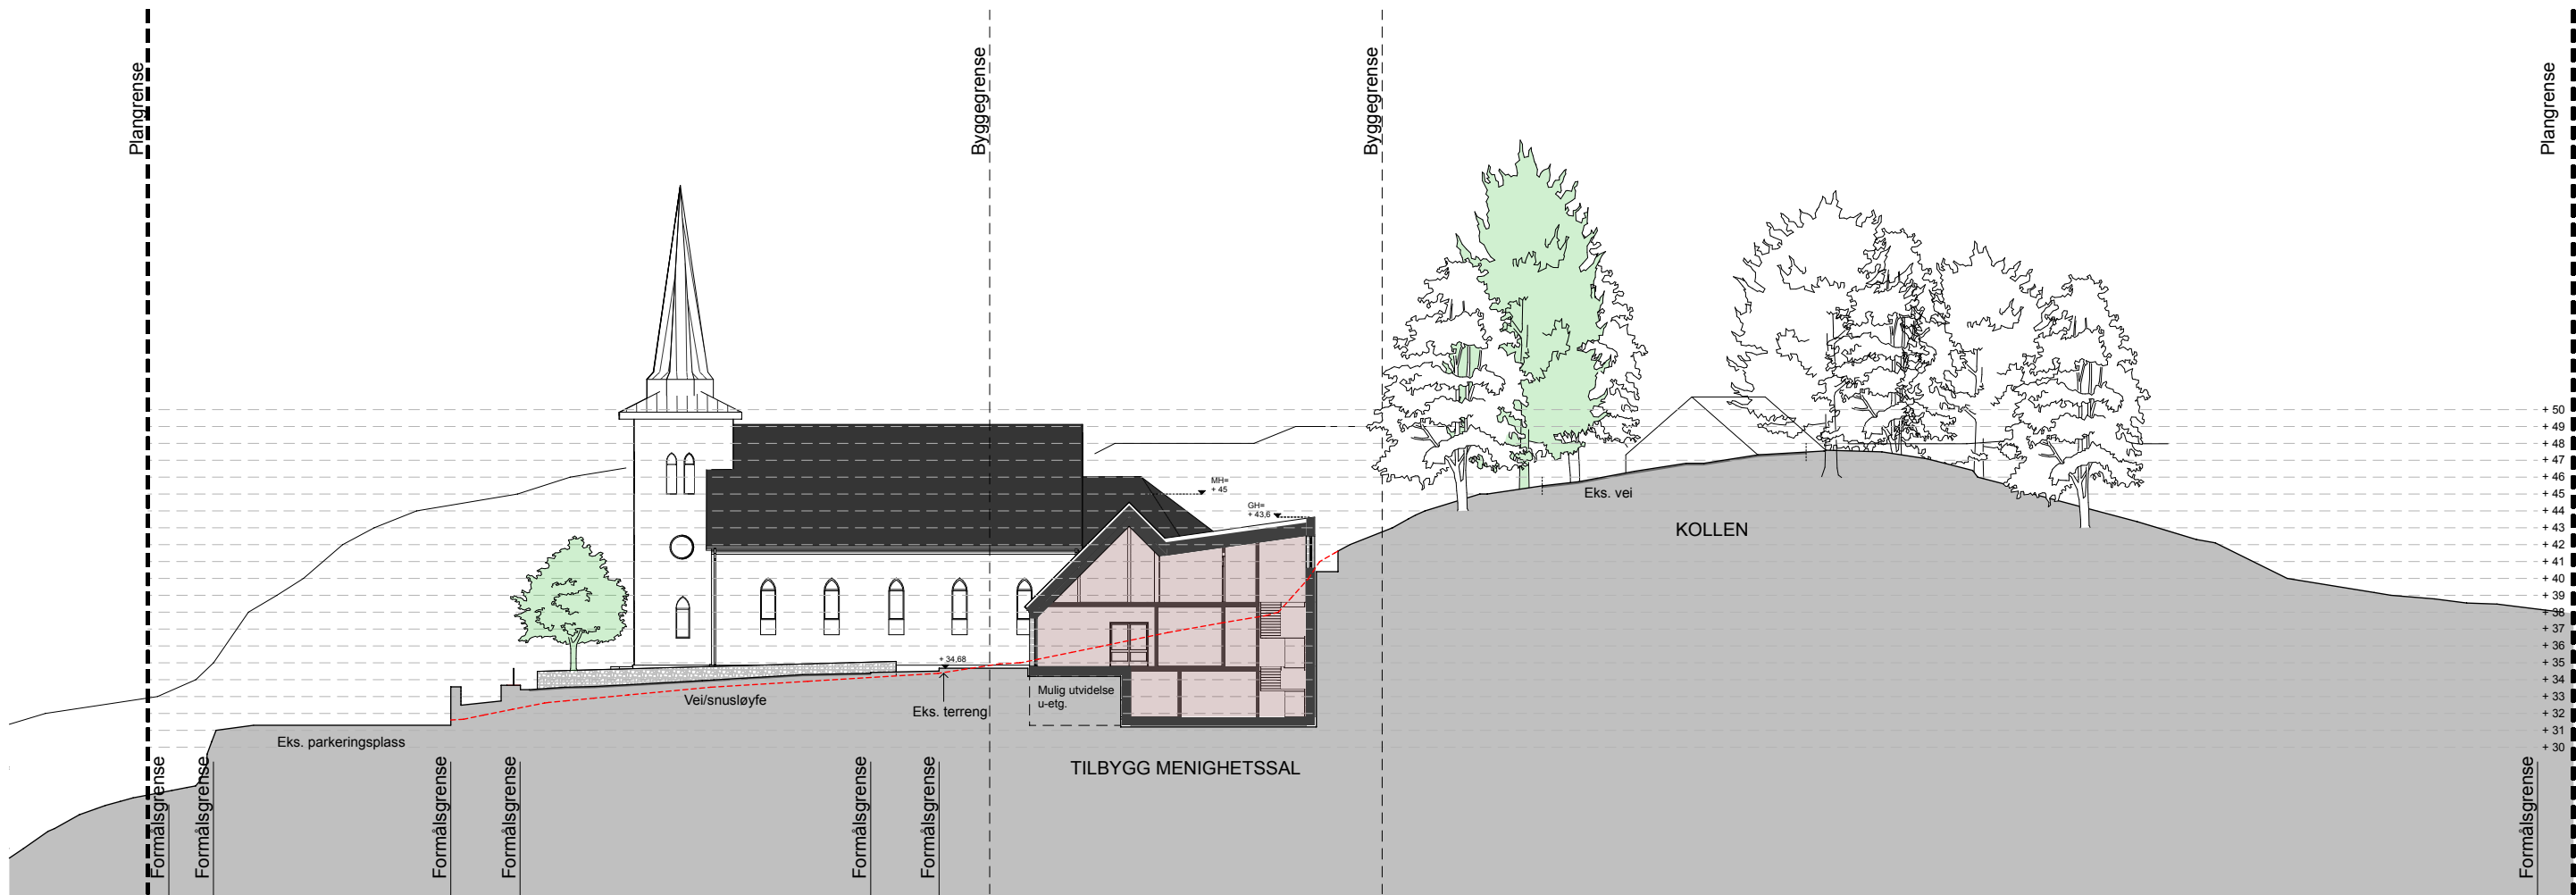

Terrengsnitt 02




Tegnforklaring terrengsnitt:

- Ny bygning i snitt
- Mulig utvidelse u-etg.
- Eksisterende terreng
- Fremtidig terreng
- Bygningselementer som rives
- Plangrense
- Byggegrense
- Formålsgrense



Arkitekturprosjektering Arkitektstudio Elfrida Bull Bene AS Telefon: +47 48 15 59 91 E-post: post@elfridabullbene.no Adr.: Torgallmenningen 3B, 5014 Bergen	Forslagsstiller Bergen kirkelige fellesråd Plankonsulent Abo Plan og Arkitektur AS	Prosjekt Birkeland kirke	Mål 1:400, 1:1500	Tegningsnr. A31-2	Tegning Terrengsnitt 02	Revisjon
		Prosjektsted Hardangervegen 7 5224 Nesttun Gnr./Bnr.: 43/9 mfl.	Tegn.: AM/SB Kontr.: HK	Dato: 12.03.2026 Revisjon.:	Plannavn Detaljregulering - Fana. Gnr 43, bnr 9 mfl., Birkeland kirke	Arealplan-ID 4601_71770000

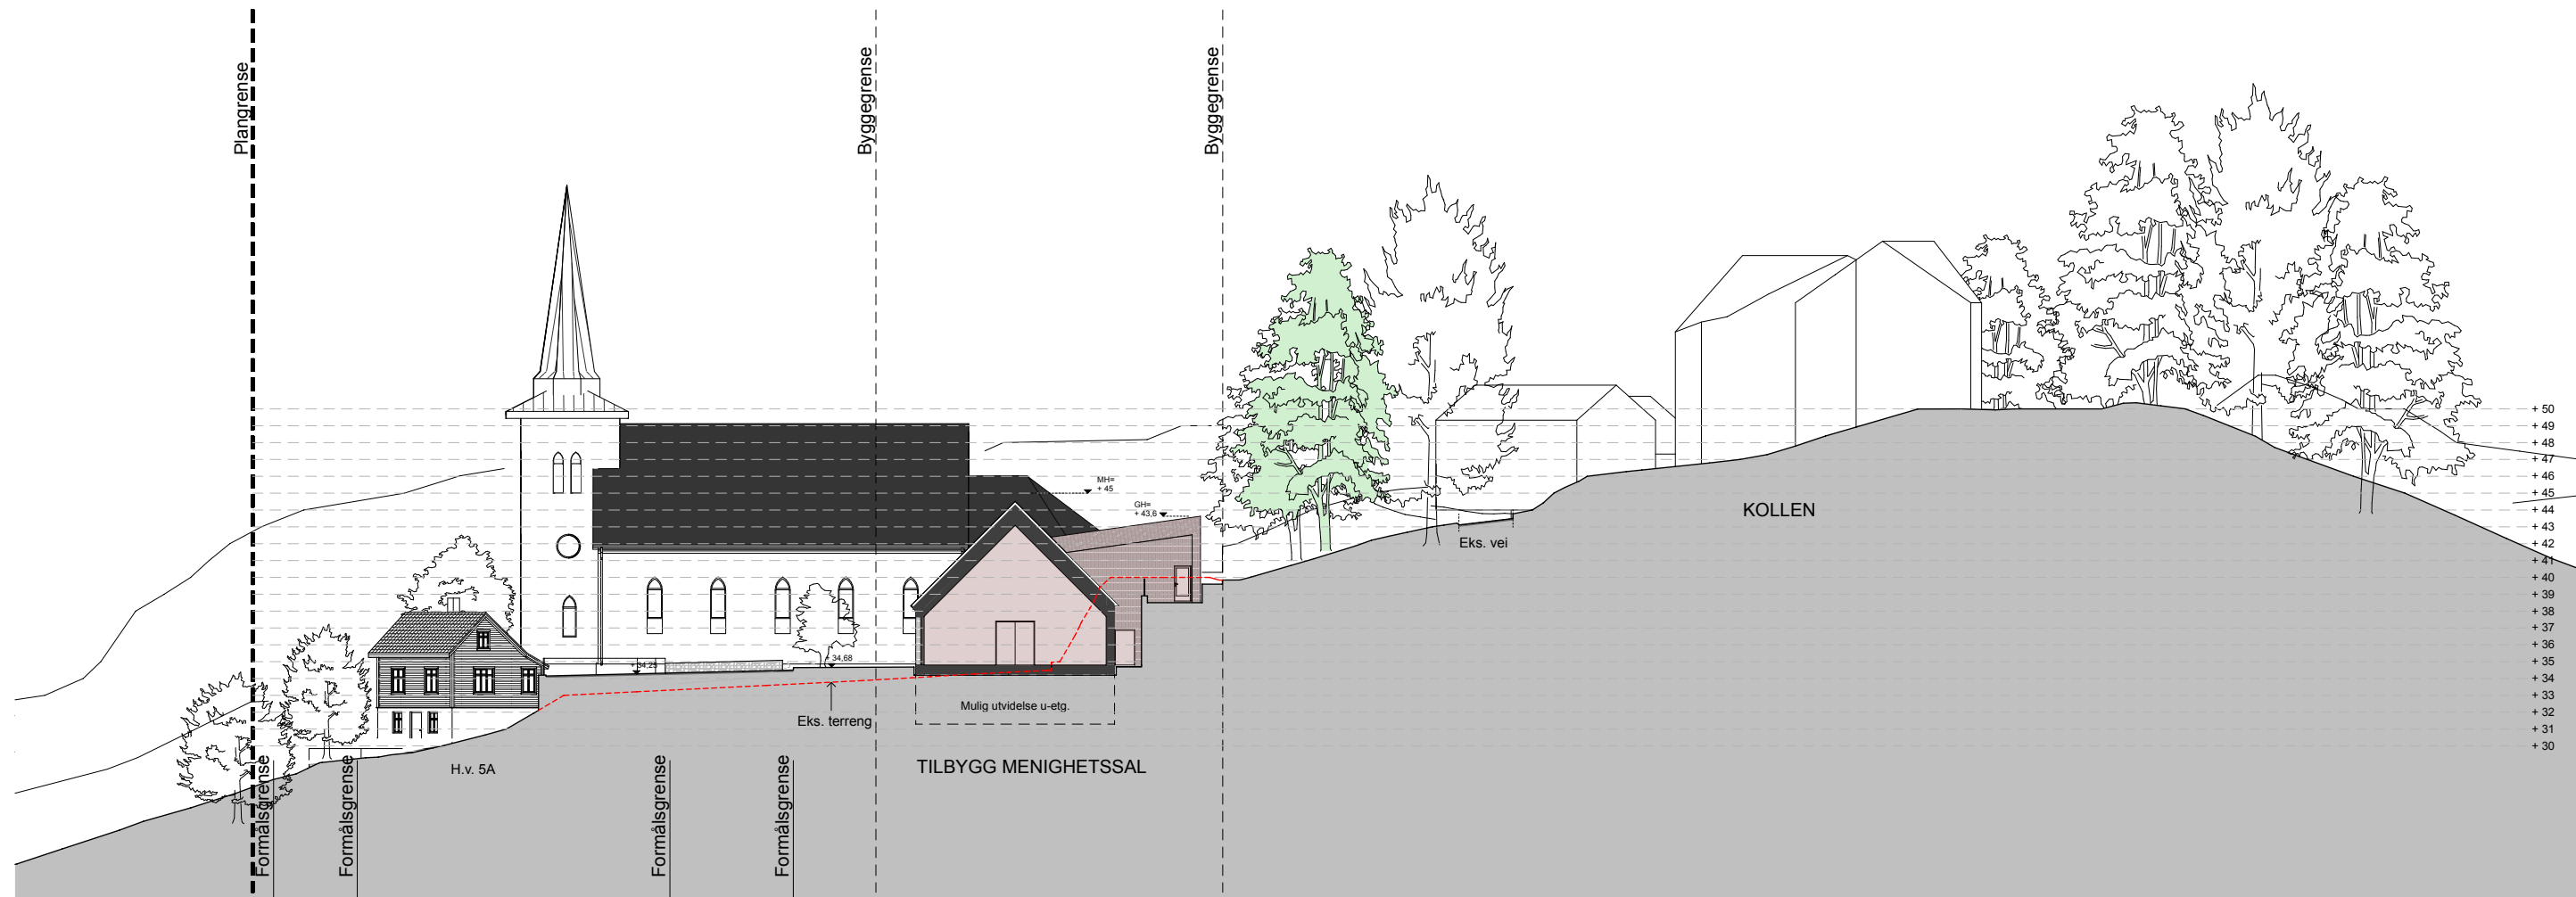

Terrengsnitt 04




Tegnforklaring terrengsnitt:

- Nytt bygg i snitt
- Mulig utvidelse u-etg.
- Eksisterende terreng
- Fremtidig terreng
- Bygningselementer som rives
- Plangrense
- Byggegrense
- Formålsgrense



Arkitekturprosjektering Arkitektstudio Elfrida Bull Bene AS Telefon: +47 48 15 59 91 E-post: post@elfridabullbene.no Adr.: Torgallmenningen 3B, 5014 Bergen	Forslagsstiller Bergen kirkelige fellesråd Plankonsulent Abo Plan og Arkitektur AS	Prosjekt Birkeland kirke	Mål 1:400, 1:1500	Tegningsnr. A31-4	Tegning Terrengsnitt 04	Revisjon
		Prosjektsted Hardangervegen 7 5224 Nesttun Gnr./Bnr.: 43/9 mfl.	Tegn.: AM/SB Kontr.: HK	Dato: 12.03.2026 Revisjon:	Plannavn Detaljregulering - Fana. Gnr 43, bnr 9 mfl., Birkeland kirke	Arealplan-ID 4601_71770000

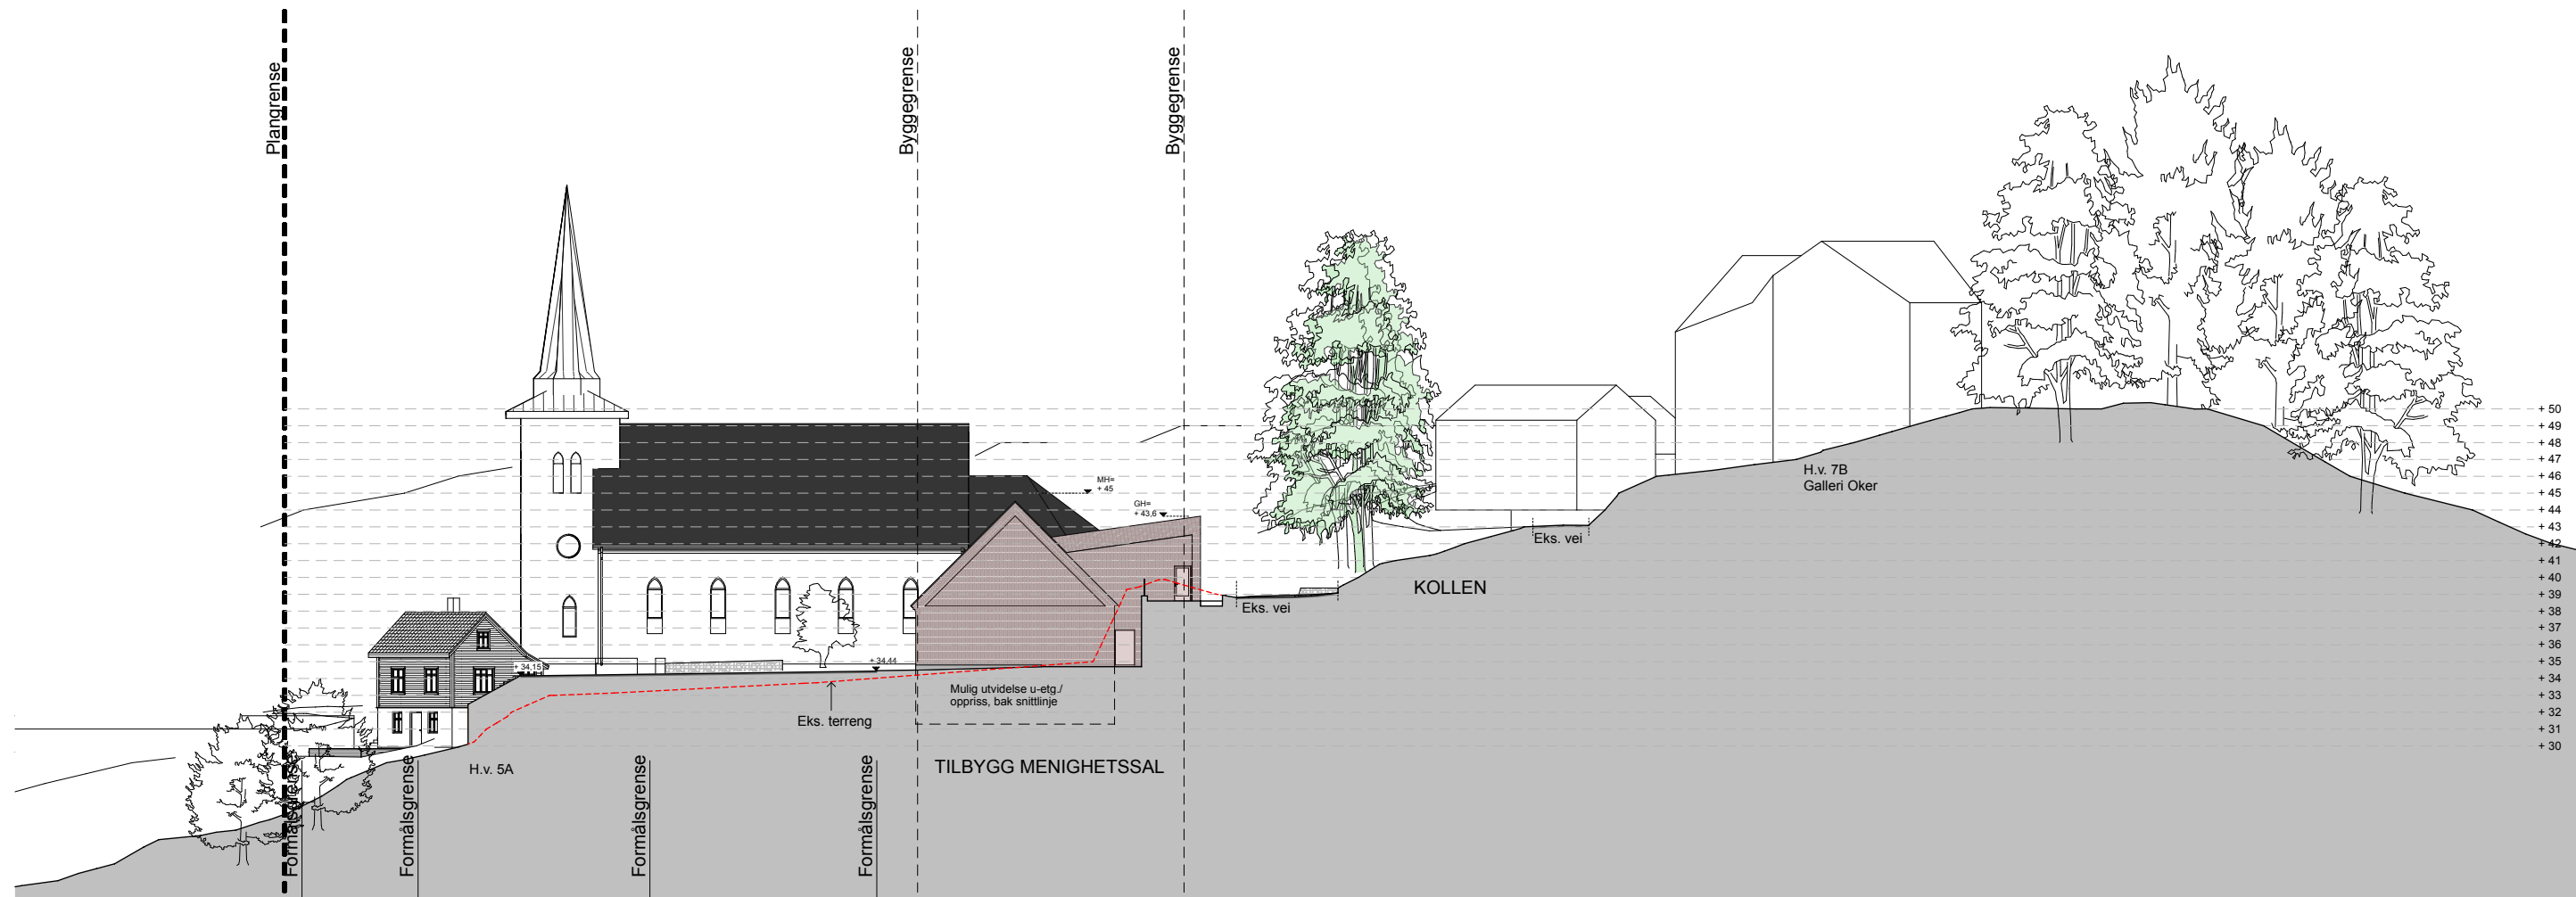

Terrengsnitt 05




Tegnforklaring terrengsnitt:

- Ny bygning i snitt
- Mulig utvidelse u-etg.
- Eksisterende terreng
- Fremtidig terreng
- Bygningselementer som rives
- Plangrense
- Byggegrense
- Formålsgrense



Arkitekturprosjektering Arkitektstudio Elfrida Bull Bene AS Telefon: +47 48 15 59 91 E-post: post@elfridabullbene.no Adr.: Torgallmenningen 3B, 5014 Bergen	Forslagsstiller Bergen kirkelige fellesråd Plankonsulent Abo Plan og Arkitektur AS	Prosjekt Birkeland kirke	Mål 1:400, 1:1500	Tegningsnr. A31-5	Tegning Terrengsnitt 05	Revisjon
		Prosjektsted Hardangervegen 7 5224 Nesttun Gnr./Bnr.: 43/9 mfl.	Tegn.: AM/SB Kontr.: HK	Dato: 12.03.2026 Revisjon.:	Plannavn Detaljregulering - Fana. Gnr 43, bnr 9 mfl., Birkeland kirke	Arealplan-ID 4601_71770000

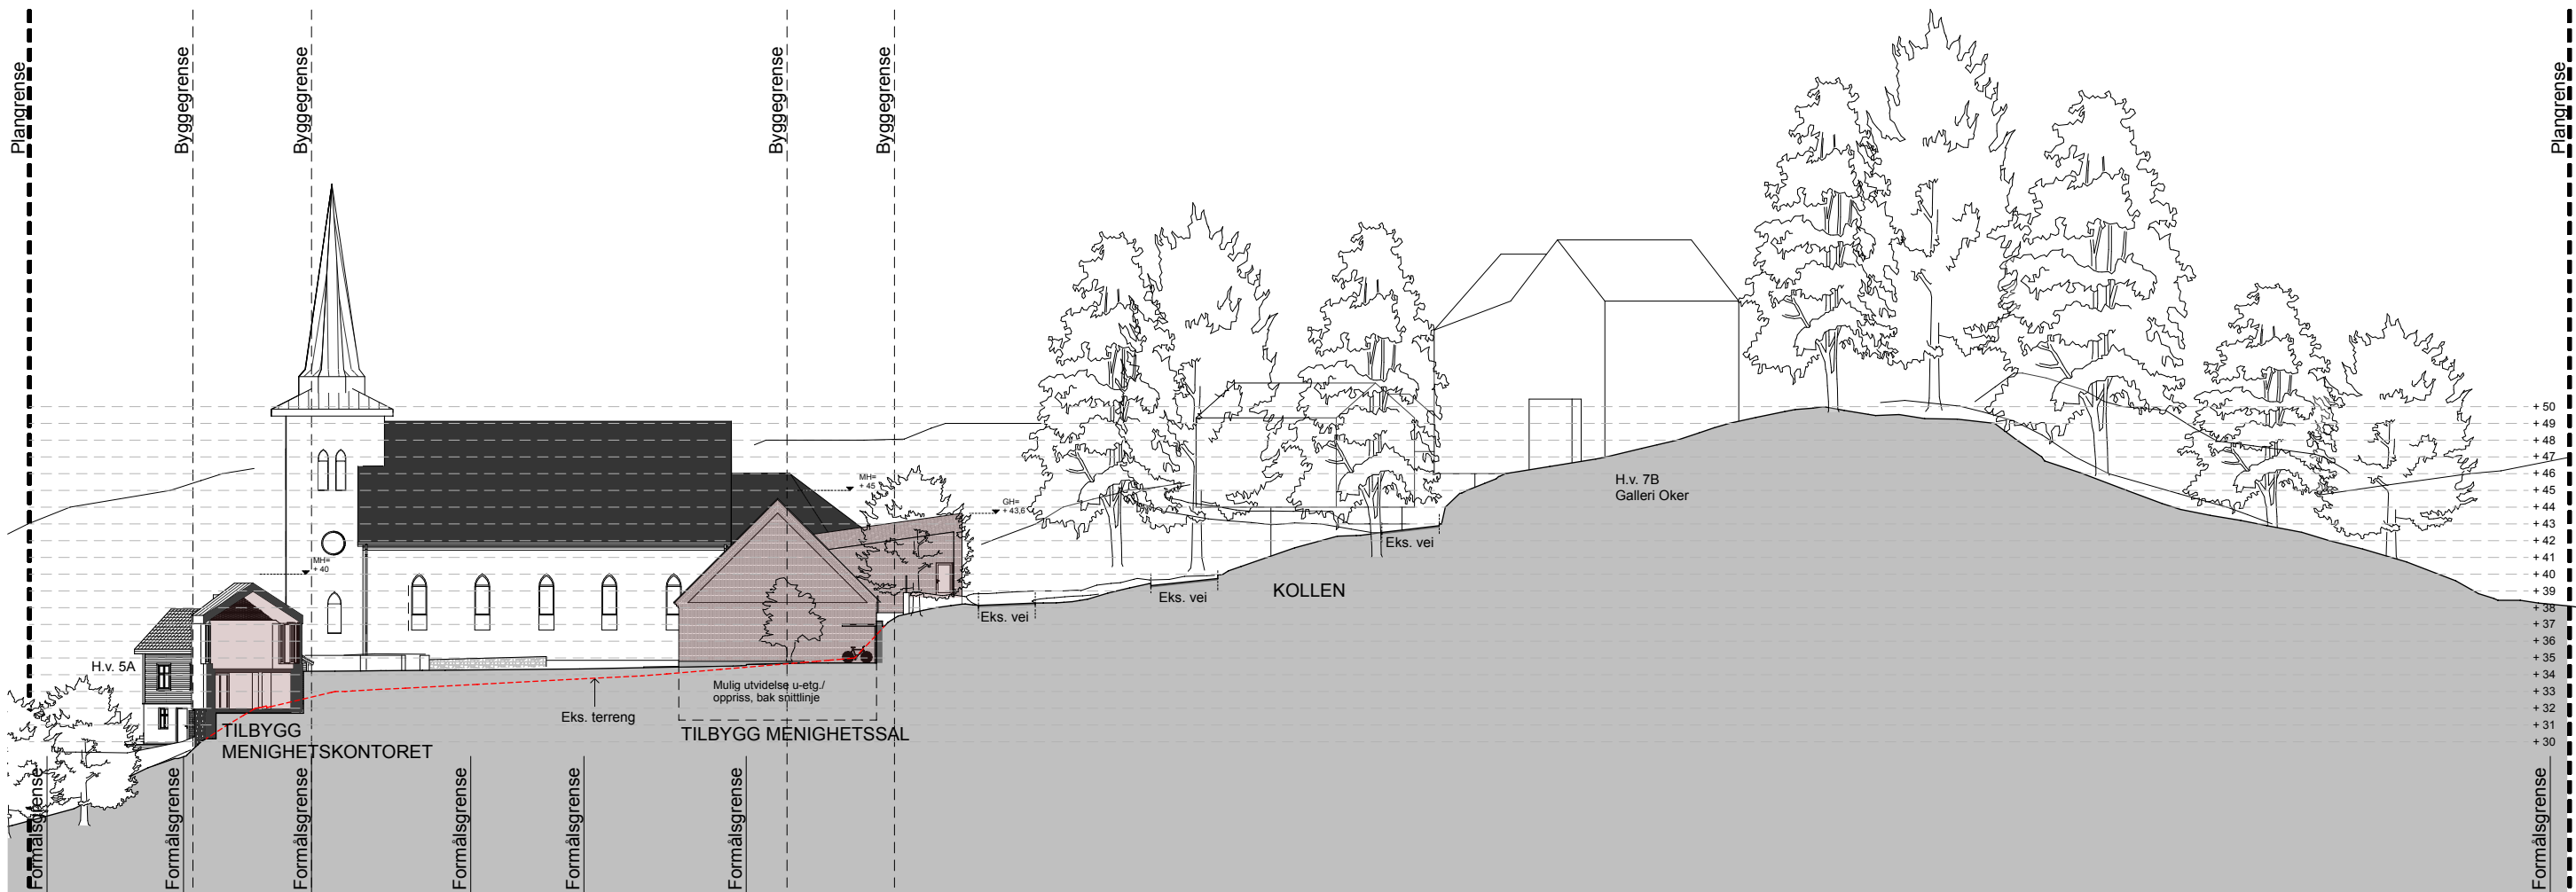

Terrengsnitt 06




Tegnforklaring terrengsnitt:

- Ny bygning i snitt
- Mullig utvidelse u-etg.
- Eksisterende terreng
- Fremtidig terreng
- Bygningselementer som rives
- Plangrense
- Byggegrense
- Formålsgrense




Arkitekturprosjektering Arkitektstudio Elfrida Bull Bene AS Telefon: +47 48 15 59 91 E-post: post@elfridabullbene.no Adr.: Torgallmenningen 3B, 5014 Bergen	Forslagsstiller Bergen kirkelige fellesråd Plankonsulent Abo Plan og Arkitektur AS	Prosjekt Birkeland kirke Prosjektsted Hardangervegen 7 5224 Nesttun Gnr./Bnr.: 43/9 mfl.	Mål 1:400, 1:1500 Tegn.: AM/SB Kontr.: HK	Tegningsnr. A31-6 Dato: 12.03.2026 Revisjon.:	Tegning Terrengsnitt 06 Plannavn Detaljregulering - Fana. Gnr 43, bnr 9 mfl., Birkeland kirke	Revisjon
						Arealplan-ID 4601_71770000

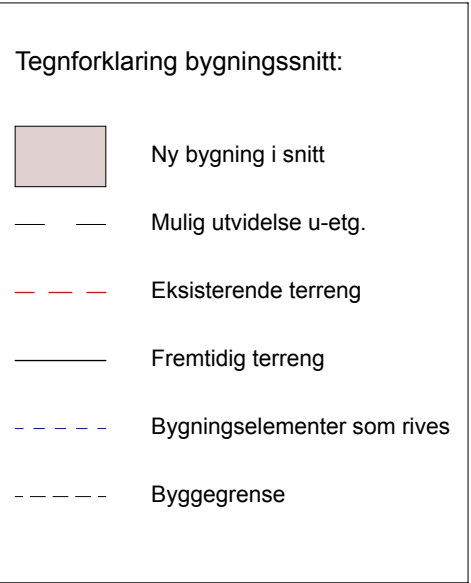

A number line is shown with tick marks at 0, 5, 10, 20, and 30. The segments from 0 to 5, 5 to 10, and 10 to 20 are shaded black. The segment from 20 to 30 is white.



Arkitekturprosjektering	Forslagsstiller	Prosjekt	Mål	Tegningsnr.	Tegning	Revisjon
Arkitektstudio Elfrida Bull Bene AS Telefon: +47 48 15 59 91 E-post: post@elfridabullbene.no Adr.: Torgallmenningen 3B, 5014 Bergen	Bergen kirkelige fellesråd	Birkeland kirke	1:200, 1:1500	A30-1	Snitt 01 - Bygningssnitt	
	Plankonsulent	Prosjektsted Hardangervegen 7 5224 Nesttun Gnr./Bnr.: 43/9 mfl.	Tegn.: AM/SB Kontr.: HK	Dato: 12.03.2026 Revisjon.:	Plannavn Detaljregulering - Fana. Gnr 43, bnr 9 mfl., Birkeland kirke	Arealplan-ID 4601_71770000
Abo Plan og Arkitektur AS						

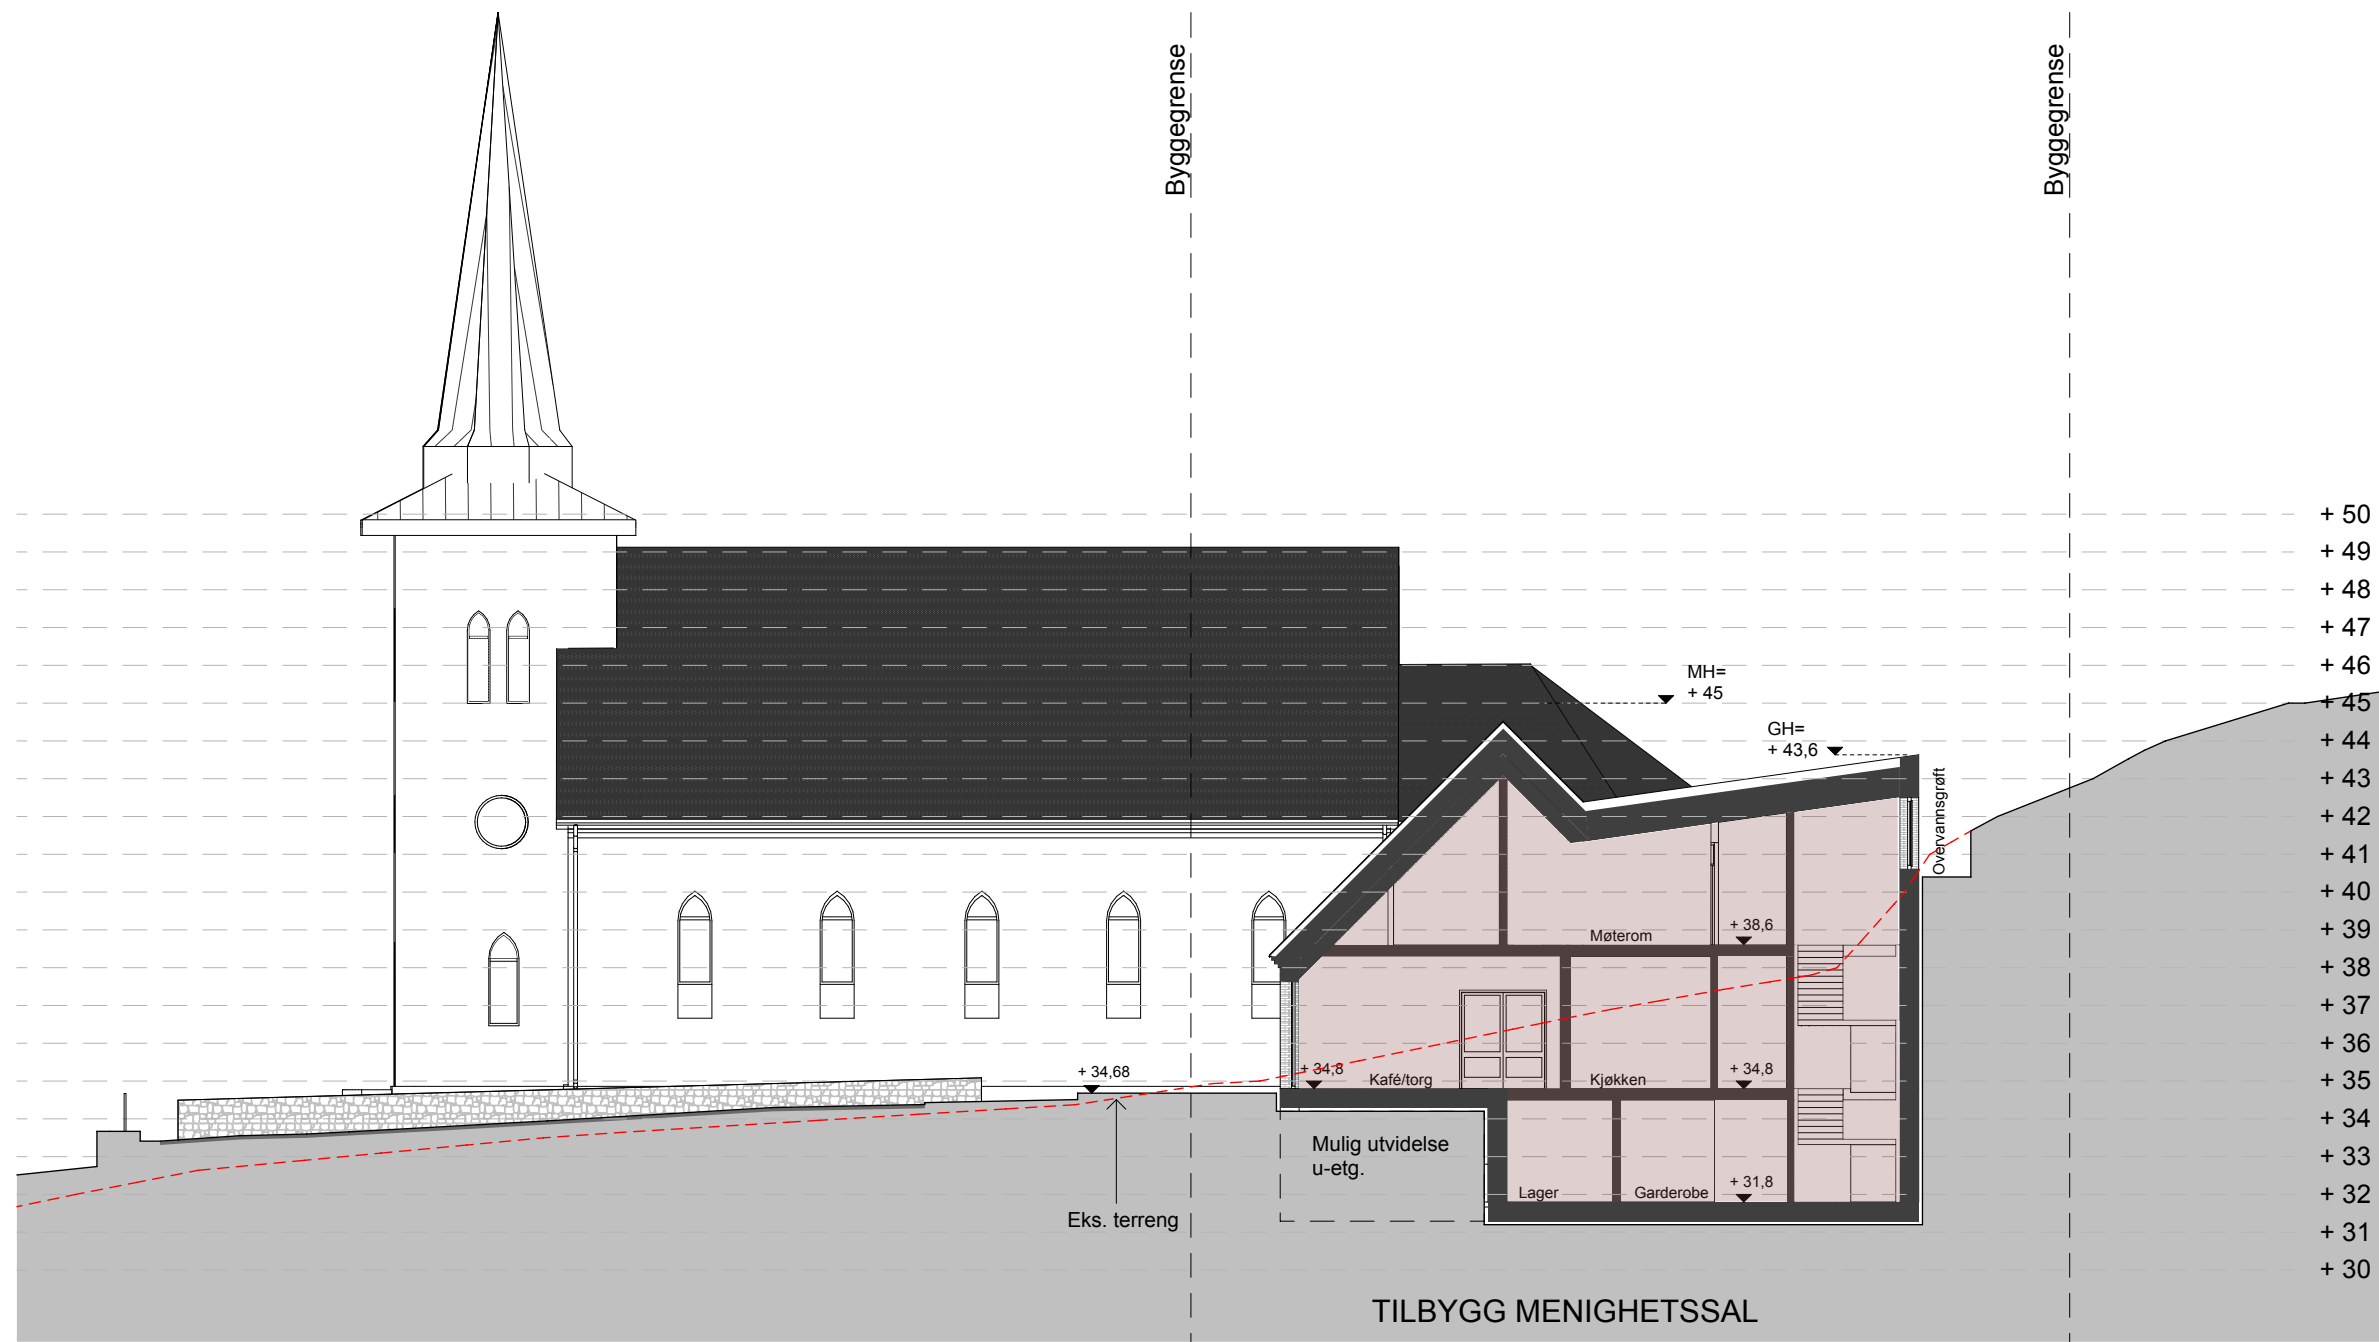


Tegnforklaring bygningssnitt:

- Ny bygning i snitt
- Mulig utvidelse u-etg.
- Eksisterende terreng
- Fremtidig terreng
- Bygningselementer som rives
- Byggegrense

Snitt 02



Arkitekturprosjektering Arkitektstudio Elfrida Bull Bene AS Telefon: +47 48 15 59 91 E-post: post@elfridabullbene.no Adr.: Torgallmenningen 3B, 5014 Bergen	Forslagsstiller Bergen kirkelige fellesråd Plankonsulent Abo Plan og Arkitektur AS	Prosjekt Birkeland kirke	Mål 1:200, 1:1500	Tegningsnr. A30-2	Tegning Snitt 02 - Bygningssnitt	Revisjon
		Prosjektsted Hardangervegen 7 5224 Nesttun Gnr./Bnr.: 43/9 mfl.	Tegn.: AM/SB Kontr.: HK	Dato: 12.03.2026 Revisjon:	Plannavn Detaljregulering - Fana. Gnr 43, bnr 9 mfl., Birkeland kirke	Arealplan-ID 4601_71770000

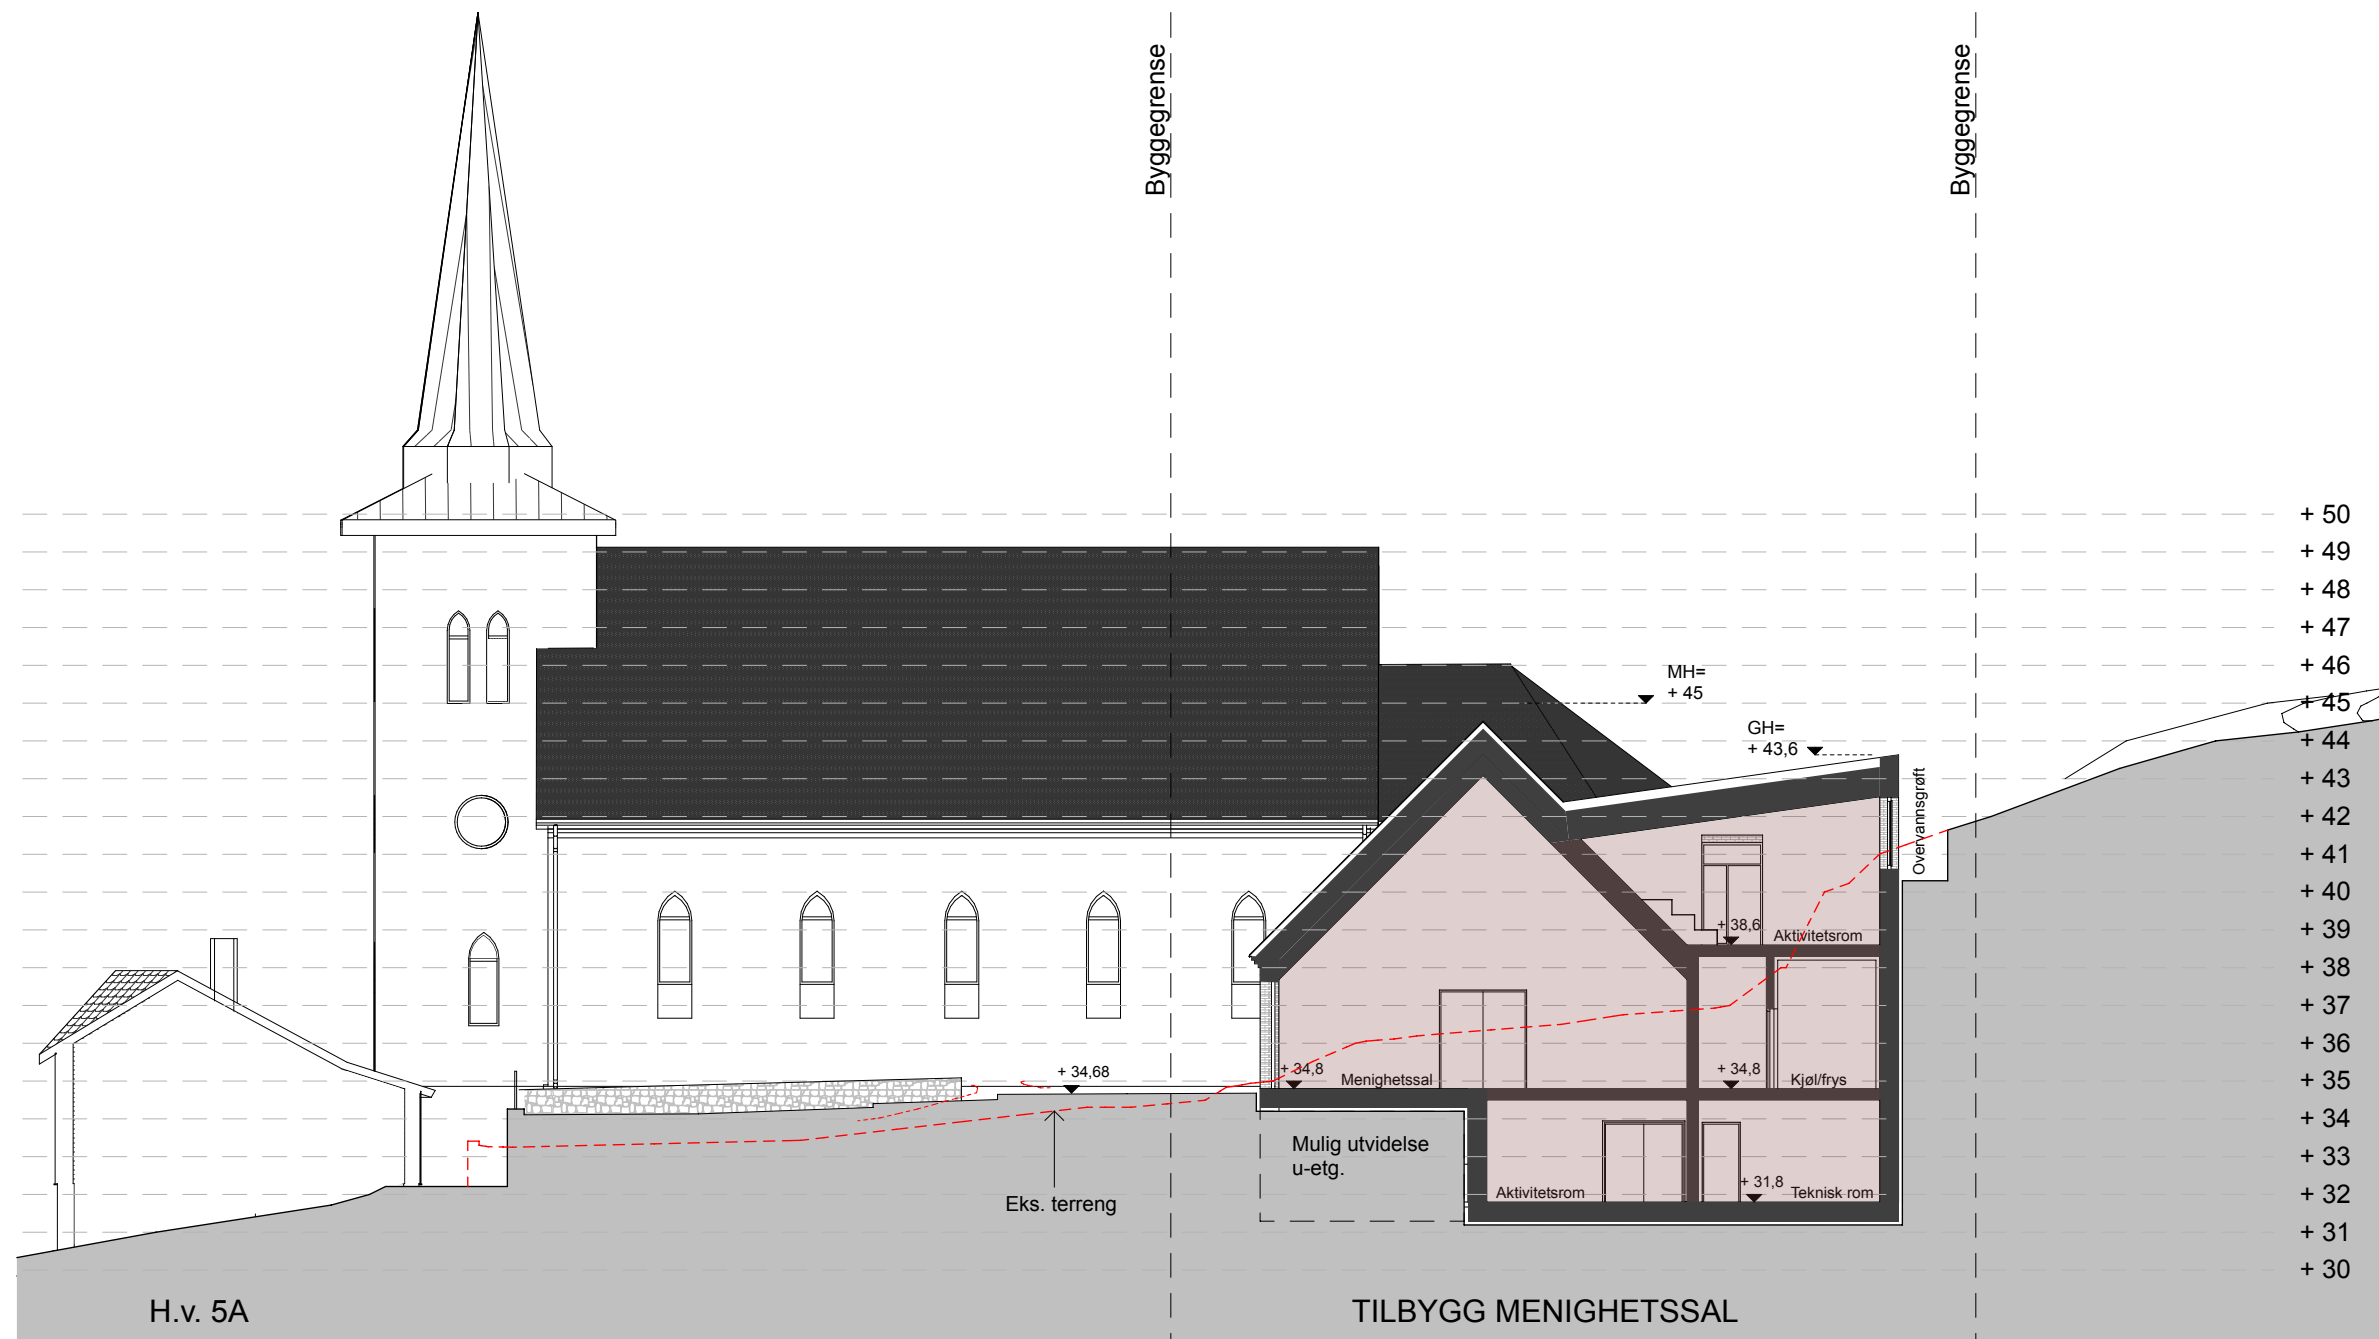

Tegnforklaring bygningssnitt:


- Ny bygning i snitt
- Mulig utvidelse u-etg.
- Eksisterende terreng
- Fremtidig terreng
- Bygningselementer som rives
- Byggegrense

Snitt 03



Arkitekturprosjektering Arkitektstudio Elfrida Bull Bene AS Telefon: +47 48 15 59 91 E-post: post@elfridabullbene.no Adr.: Torgallmenningen 3B, 5014 Bergen	Forslagsstiller Bergen kirkelige fellesråd Plankonsulent Abo Plan og Arkitektur AS	Prosjekt Birkeland kirke	Mål 1:200, 1:1500	Tegningsnr. A30-3	Tegning Snitt 03 - Bygningssnitt	Revisjon
		Prosjektsted Hardangervegen 7 5224 Nesttun Gnr./Bnr.: 43/9 mfl.	Tegn.: AM/SB Kontr.: HK	Dato: 12.03.2026 Revisjon.:	Plannavn Detaljregulering - Fana. Gnr 43, bnr 9 mfl., Birkeland kirke	Arealplan-ID 4601_71770000

Arkitekturprosjektering Arkitektstudio Elfrida Bull Bene AS Telefon: +47 48 15 59 91 E-post: post@elfridabullbene.no Adr.: Torgallmenningen 3B, 5014 Bergen		Forslagsstiller Bergen kirkelige fellesråd	Prosjekt Birkeland kirke	Mål 1:200, 1:1500	Tegningsnr. A30-4	Tegning Snitt 04 - Bygningssnitt	Revisjon
		Plankonsulent Abo Plan og Arkitektur AS	Prosjektsted Hardangervegen 7 5224 Nesttun Gnr./Bnr.: 43/9 mfl.	Tegn.: AM/SB Kontr.: HK	Dato: 12.03.2026 Revisjon.:	Plannavn Detaljregulering - Fana. Gnr 43, bnr 9 mfl., Birkeland kirke	Arealplan-ID 4601_71770000

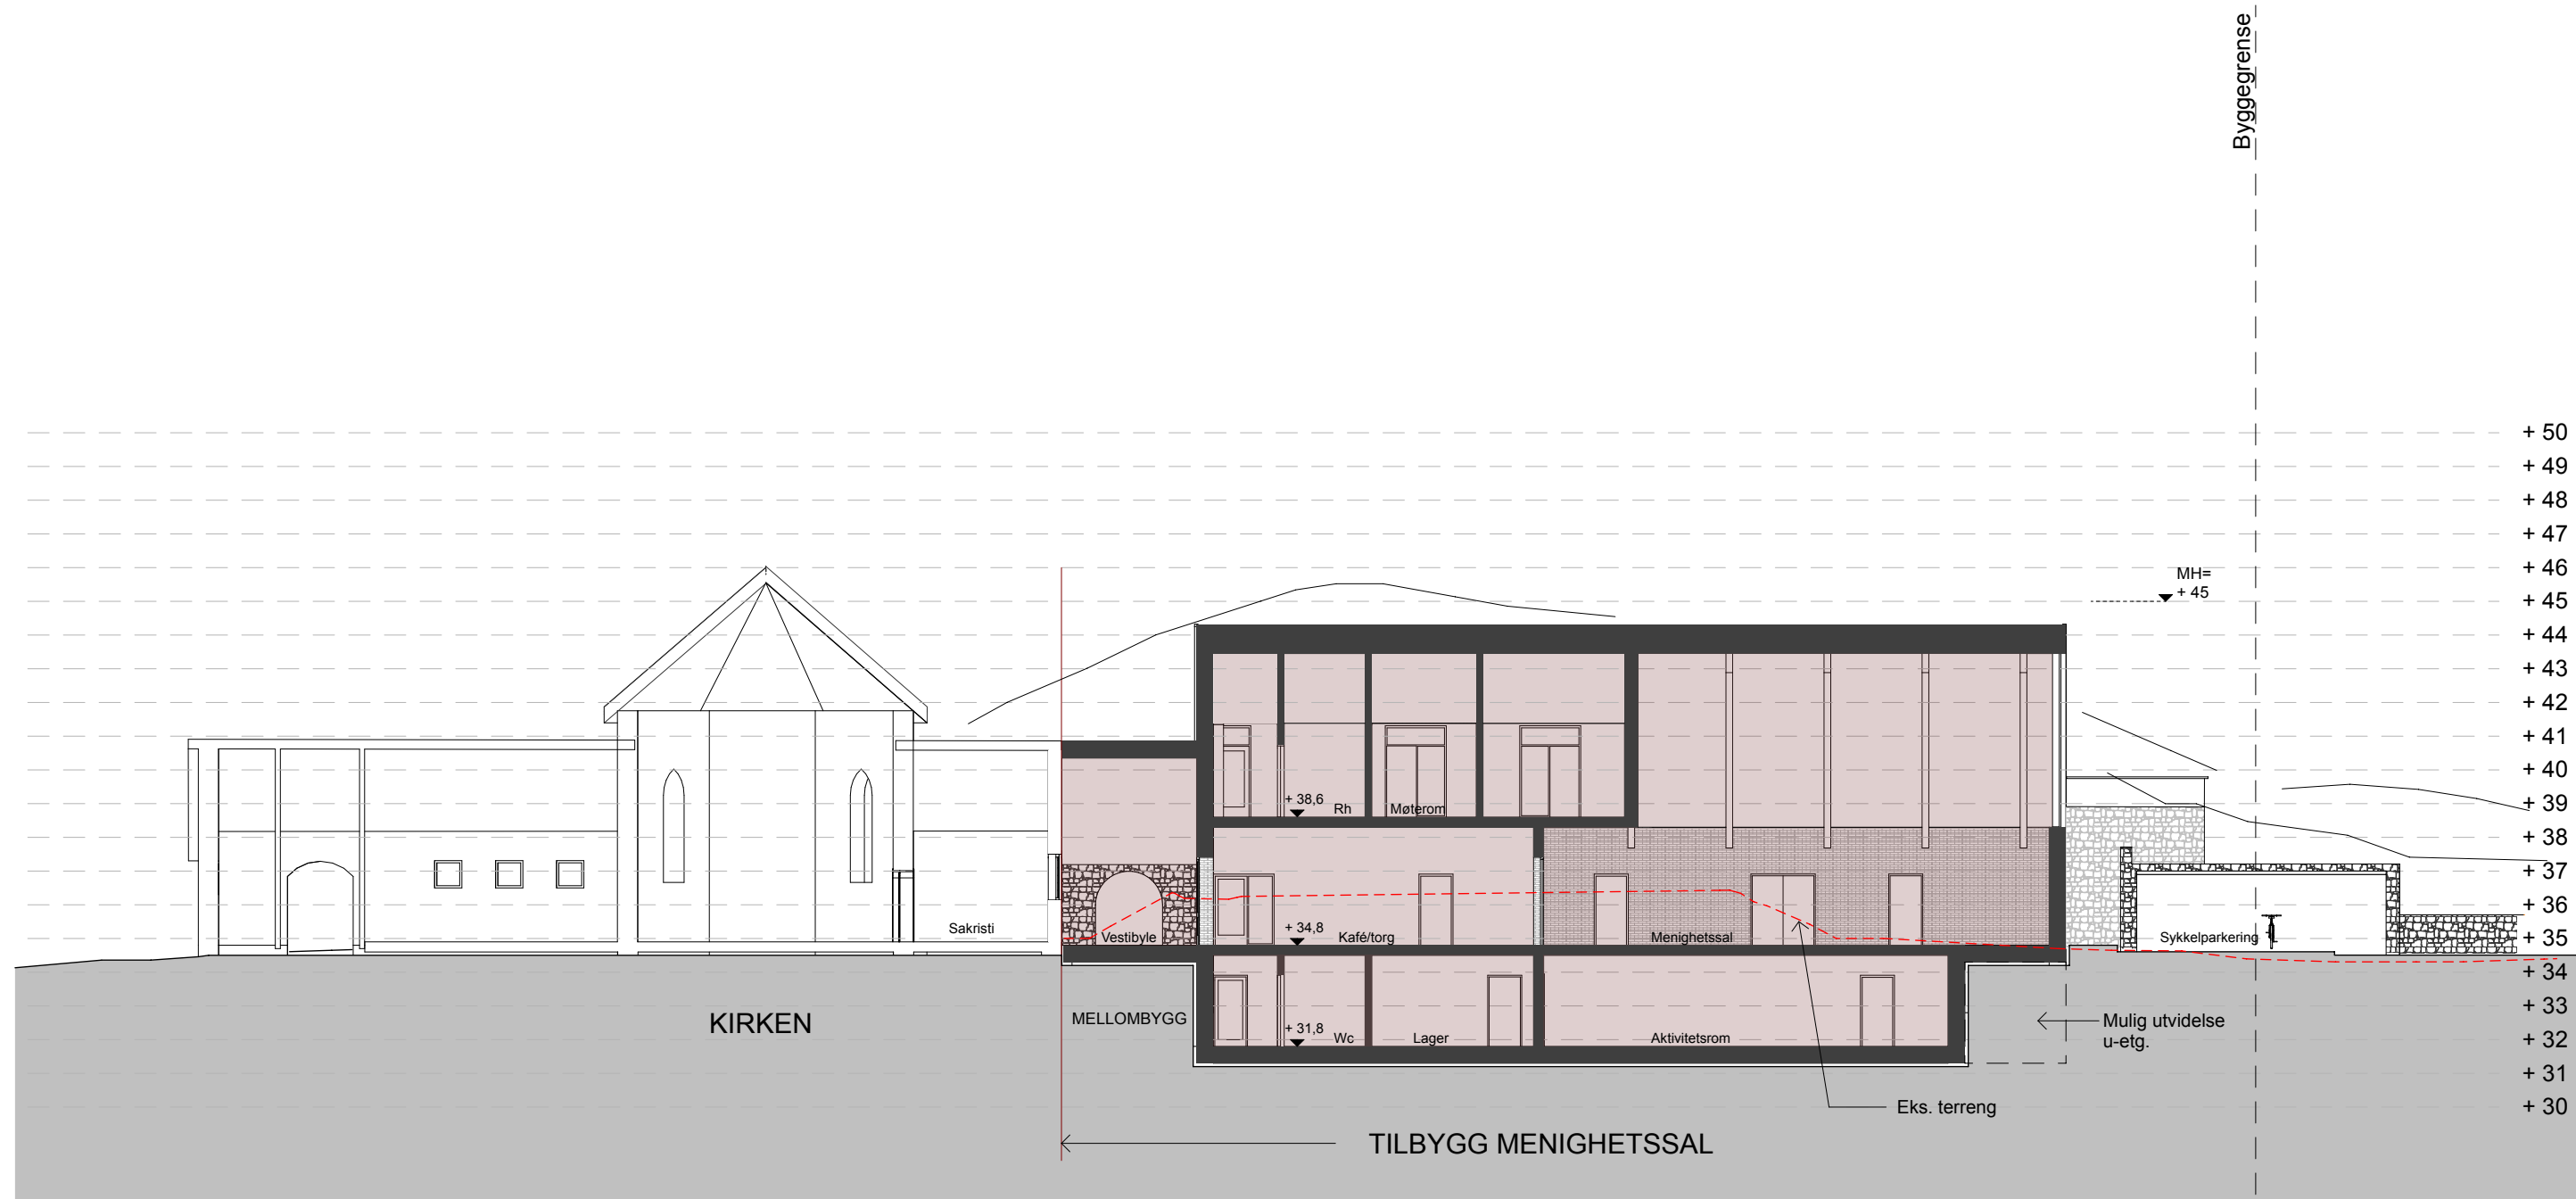

Snitt A



Tegnforklaring bygningssnitt:


- Ny bygning i snitt
- Mulig utvidelse u-etg.
- Eksisterende terreng
- Fremtidig terreng
- Bygningselementer som rives
- Byggegrense



Arkitekturprosjektering Arkitektstudio Elfrida Bull Bene AS Telefon: +47 48 15 59 91 E-post: post@elfridabullbene.no Adr.: Torgallmenningen 3B, 5014 Bergen	Forslagsstiller Bergen kirkelige fellesråd Plankonsulent Abo Plan og Arkitektur AS	Prosjekt Birkeland kirke Prosjektsted Hardangervegen 7 5224 Nesttun Gnr./Bnr.: 43/9 mfl.	Mål 1:200, 1:1500 Tegn.: AM/SB Kontr.: HK	Tegningsnr. A30-5 Dato: 12.03.2026 Revisjon.:	Tegning Snitt A - Bygningssnitt Plannavn Detaljregulering - Fana. Gnr 43, bnr 9 mfl., Birkeland kirke	Revisjon Arealplan-ID 4601_71770000
---	---	---	--	--	--	---




Arkitekturprosjektering Arkitektstudio Elfrida Bull Bene AS Telefon: +47 48 15 59 91 E-post: post@elfridabullbene.no Adr.: Torgallmenningen 3B, 5014 Bergen	Forslagsstiller Bergen kirkelige fellesråd	Prosjekt Birkeland kirke	Mål 1:200, 1:1500	Tegningsnr. A40-1	Tegning Fasade vest	Revisjon
		Plankonsulent Abo Plan og Arkitektur AS	Prosjektsted Hardangervegen 7 5224 Nesttun Gnr./Bnr.: 43/9 mfl.	Tegn.: AM/SB Kontr.: HK	Dato: 12.03.2026 Revisjon:	Arealplan-ID 4601_71770000

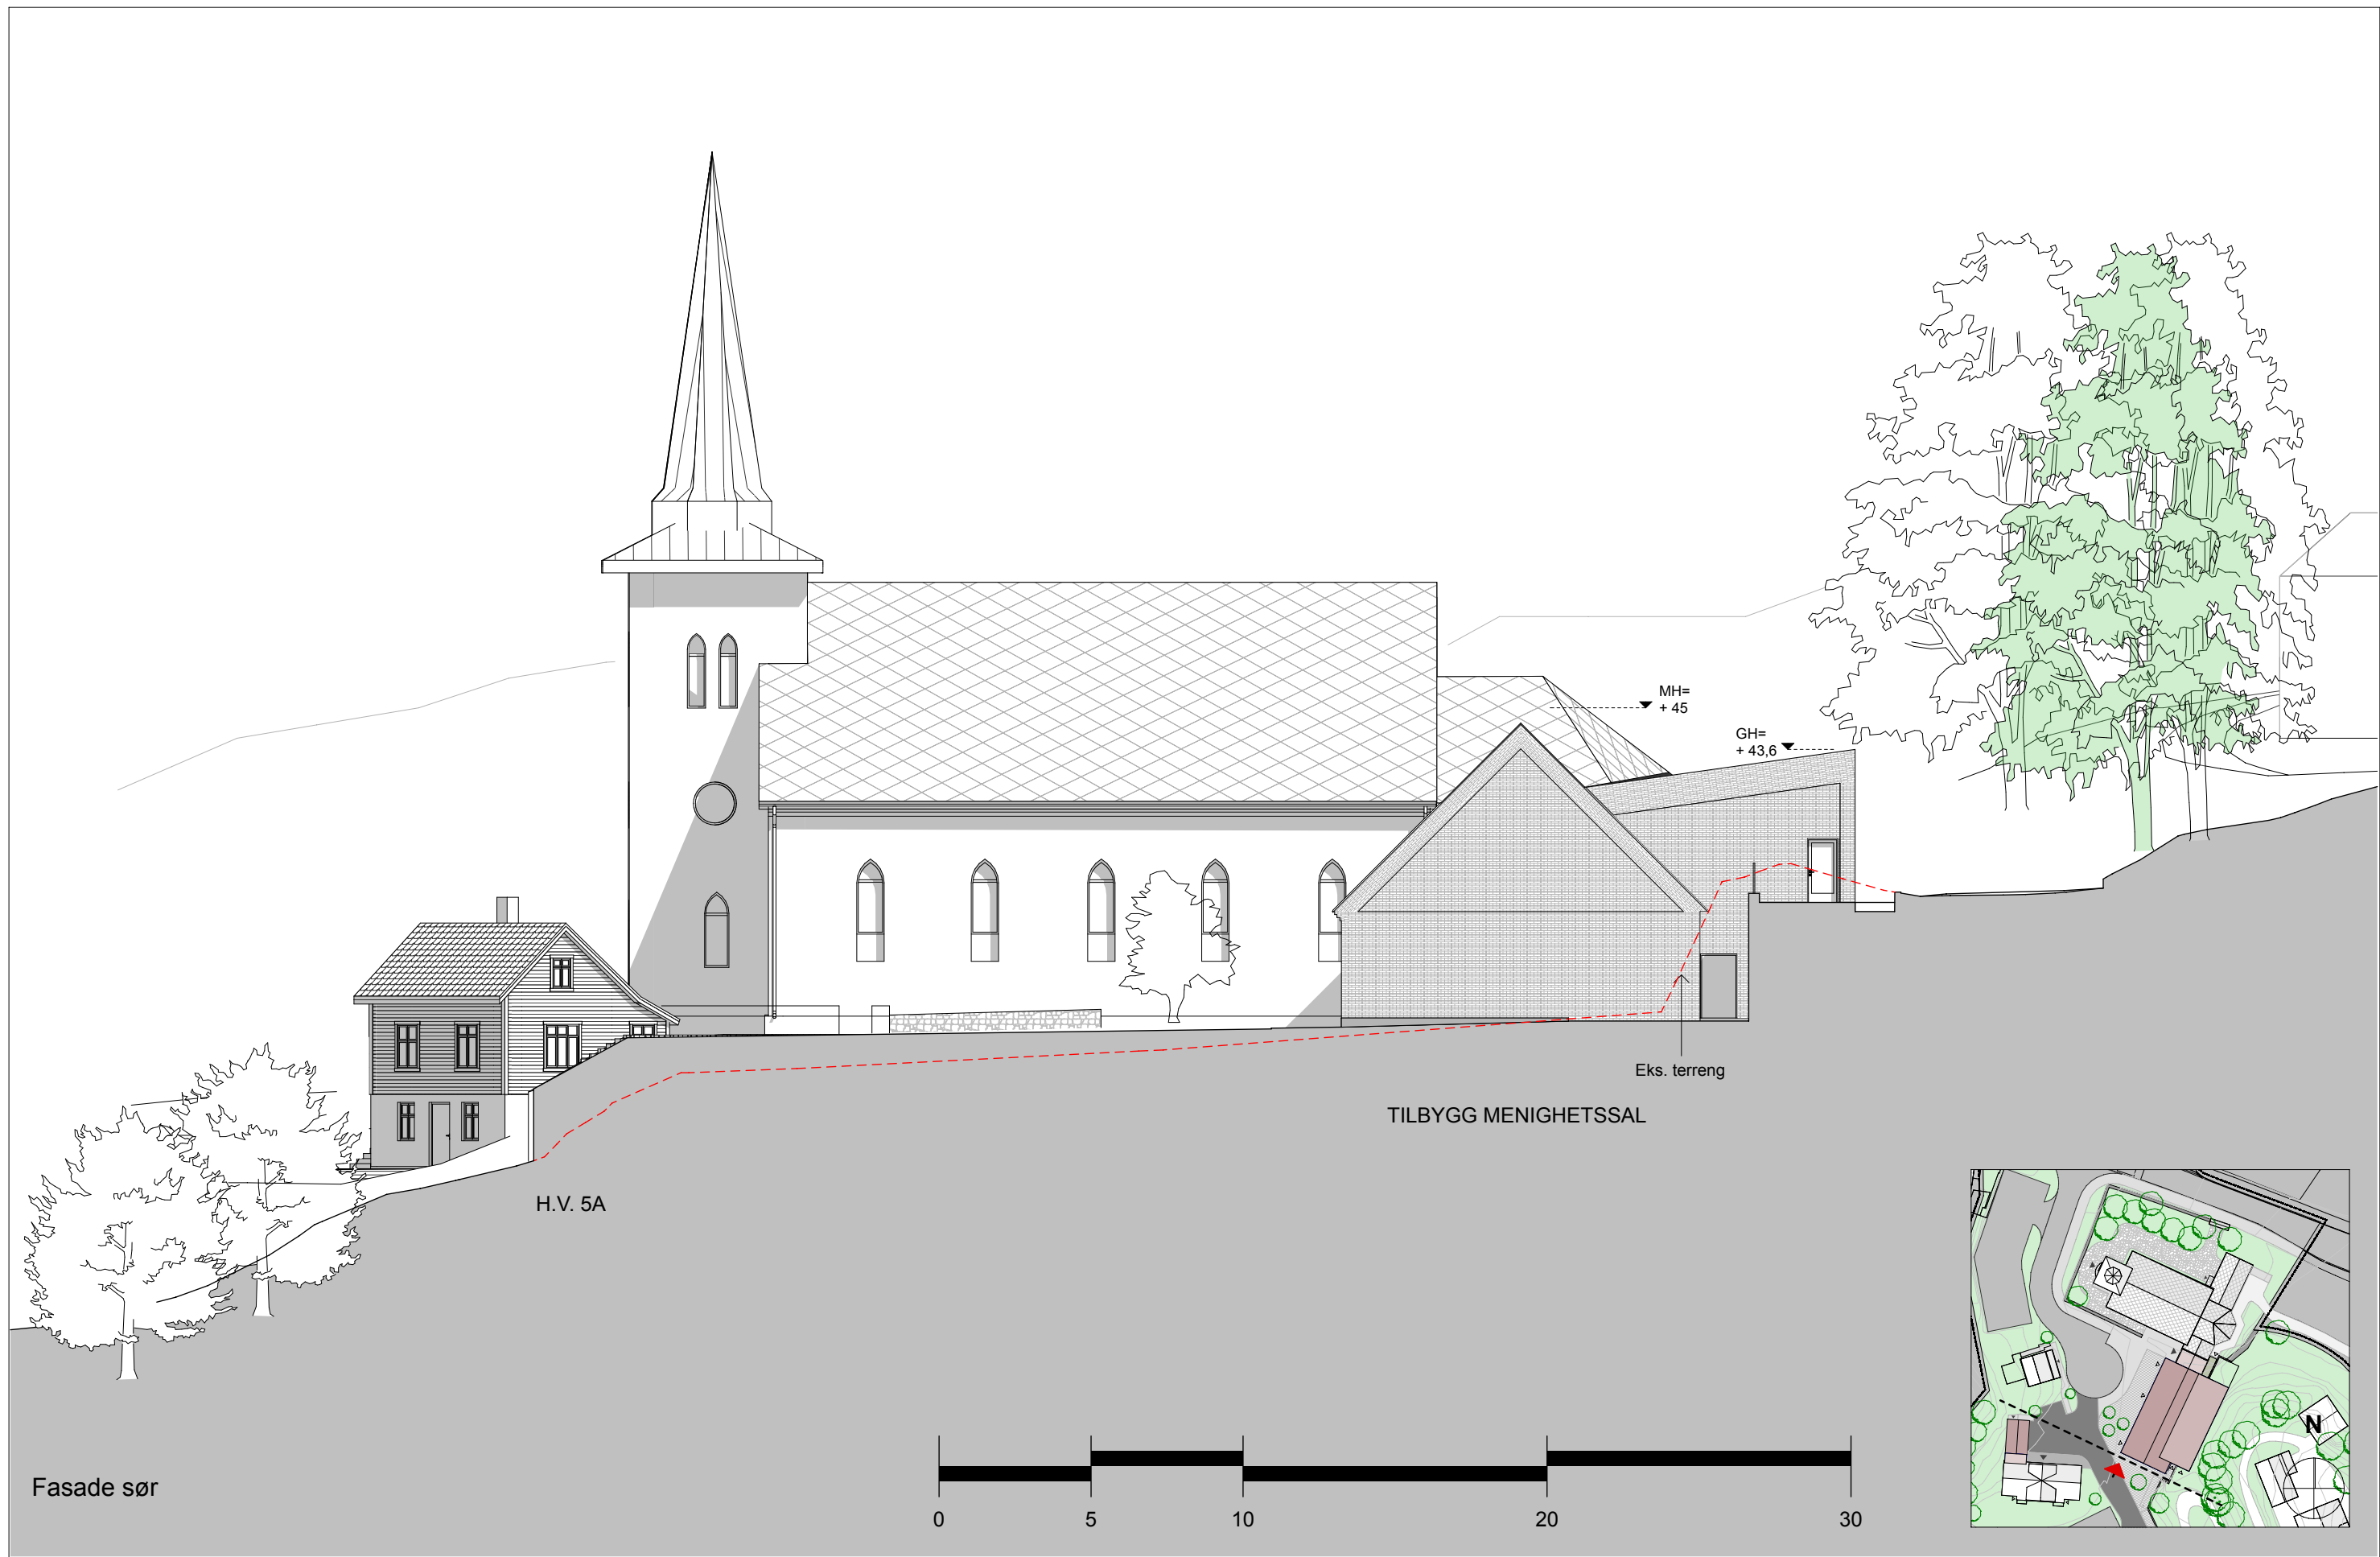

Arkitekturprosjektering Arkitektstudio Elfrida Bull Bene AS Telefon: +47 48 15 59 91 E-post: post@elfridabullbene.no Adr.: Torgallmenningen 3B, 5014 Bergen		Forslagsstiller Bergen kirkelige fellesråd	Prosjekt Birkeland kirke	Mål 1:200, 1:1500	Tegningsnr. A40-2	Tegning Fasade sør	Revisjon
		Plankonsulent Abo Plan og Arkitektur AS	Prosjektsted Hardangervegen 7 5224 Nesttun Gnr./Bnr.: 43/9 mfl.	Tegn.: AM/SB Kontr.: HK	Dato: 12.03.2026 Revisjon.:	Plannavn Detaljregulering - Fana. Gnr 43, bnr 9 mfl., Birkeland kirke	Arealplan-ID 4601_71770000



Arkitekturprosjektering Arkitektstudio Elfrida Bull Bene AS Telefon: +47 48 15 59 91 E-post: post@elfridabullbene.no Adr.: Torgallmenningen 3B, 5014 Bergen		Forslagsstiller Bergen kirkelige fellesråd	Prosjekt Birkeland kirke	Mål 1:200, 1:1500	Tegningsnr. A40-4	Tegning Fasade nord	Revisjon
		Plankonsulent Abo Plan og Arkitektur AS	Prosjektsted Hardangervegen 7 5224 Nesttun Gnr./Bnr.: 43/9 mfl.	Tegn.: AM/SB Kontr.: HK	Dato: 12.03.2026 Revisjon.:	Plannavn Detaljregulering - Fana. Gnr 43, bnr 9 mfl., Birkeland kirke	Arealplan-ID 4601_71770000

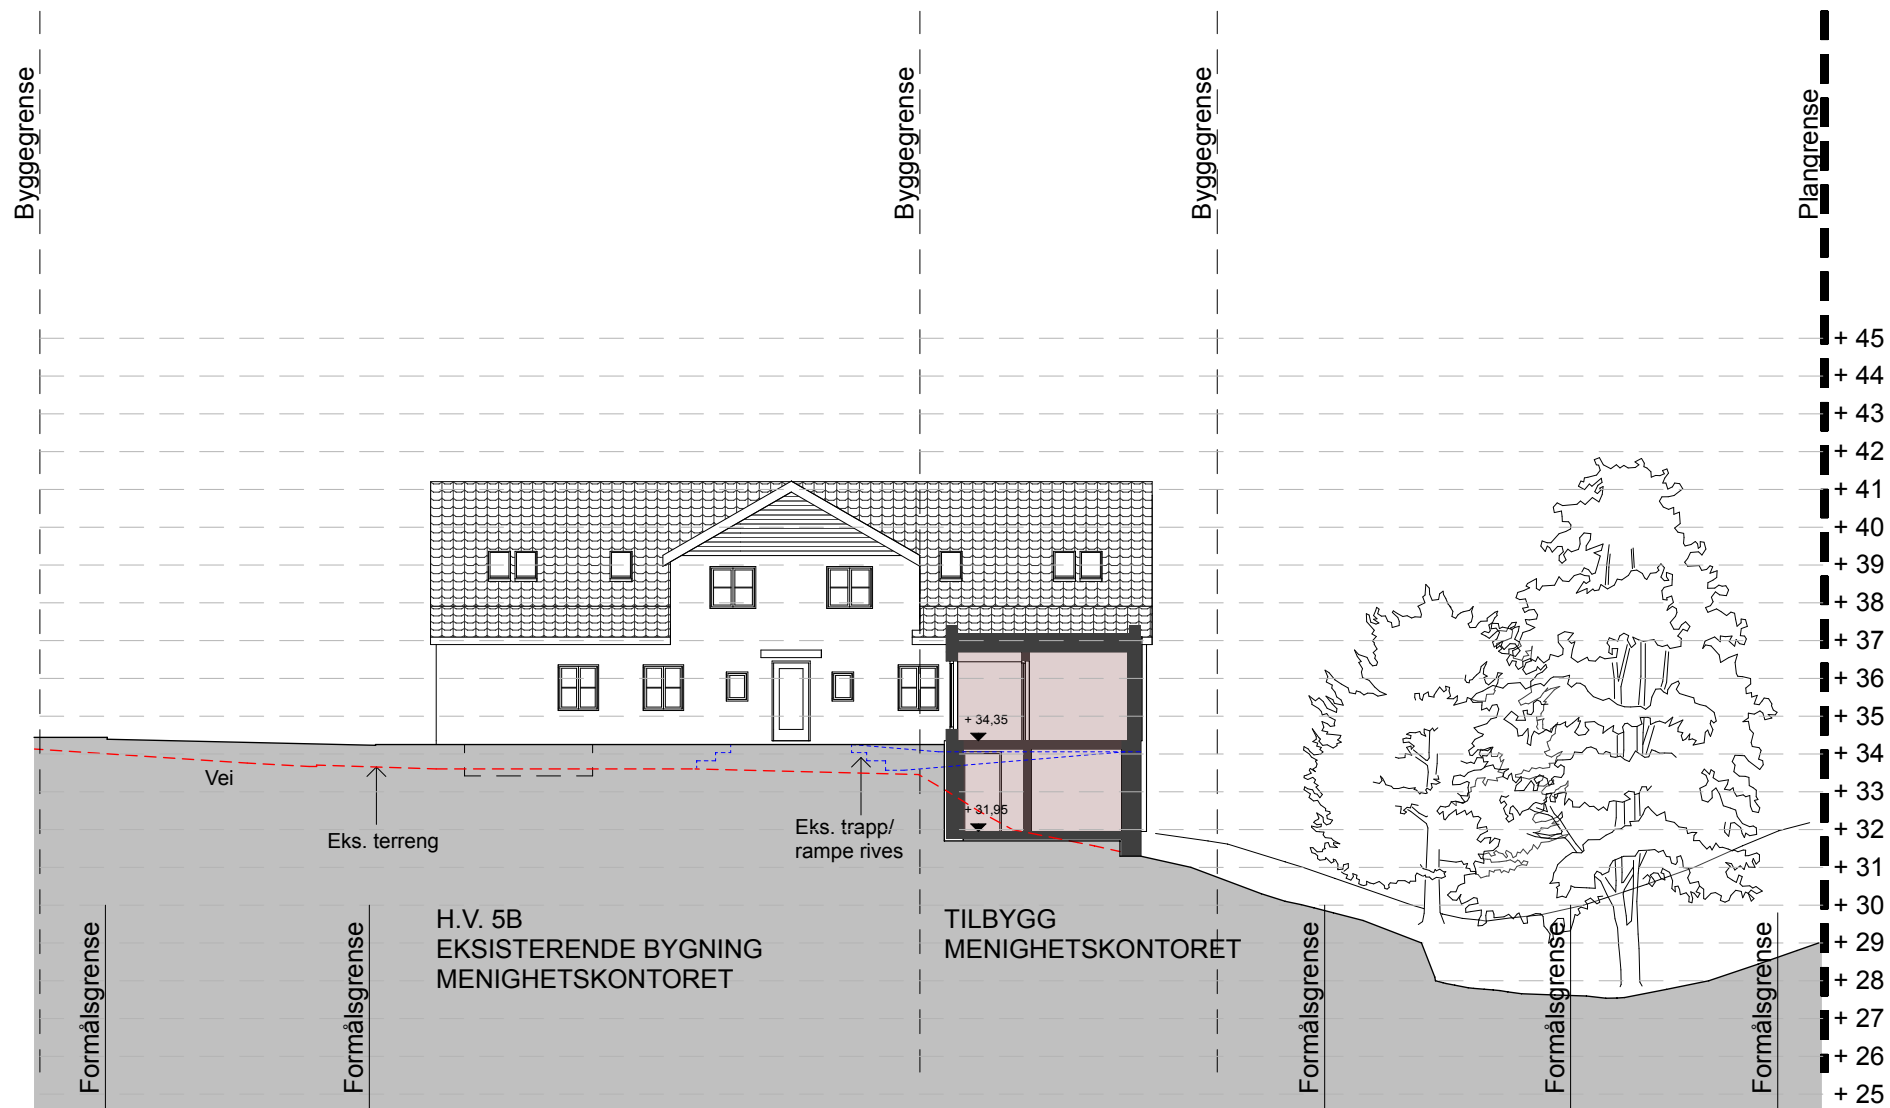

Terrengsnitt 07 - Menighetskontoret med tilbygg



Tegnforklaring terrengsnitt:

- Ny bygning i snitt
- Mulig utvidelse u-etg.
- Eksisterende terreng
- Fremtidig terreng
- Bygningselementer som rives
- Plangrense
- Byggegrense
- Formålsgrense



Arkitekturprosjektering

Arkitektstudio Elfrida Bull Bene AS
Telefon: +47 48 15 59 91
E-post: post@elfridabullbene.no
Adr.: Torgallmenningen 3B, 5014 Bergen

Elfrida
Bull Bene

Forslagsstiller

Bergen kirkelige fellesråd

Plankonsulent

Abo Plan og Arkitektur AS

Prosjekt

Birkeland kirke

Prosjektsted
Hardangervegen 7
5224 Nesttun

Gnr./Bnr.: 43/9 mfl.

Mål

1:200, 1:1500

Tegn.: AM/SB
Kontr.: HK

Tegningsnr.

A31-7

Dato: 12.03.2026
Revisjon.:

Tegning

Terrengsnitt 07 - Menighetskontoret


Plannavn

Detaljregulering - Fana. Gnr 43, bnr 9 mfl., Birkeland kirke

Revisjon

Arealplan-ID

4601_71770000

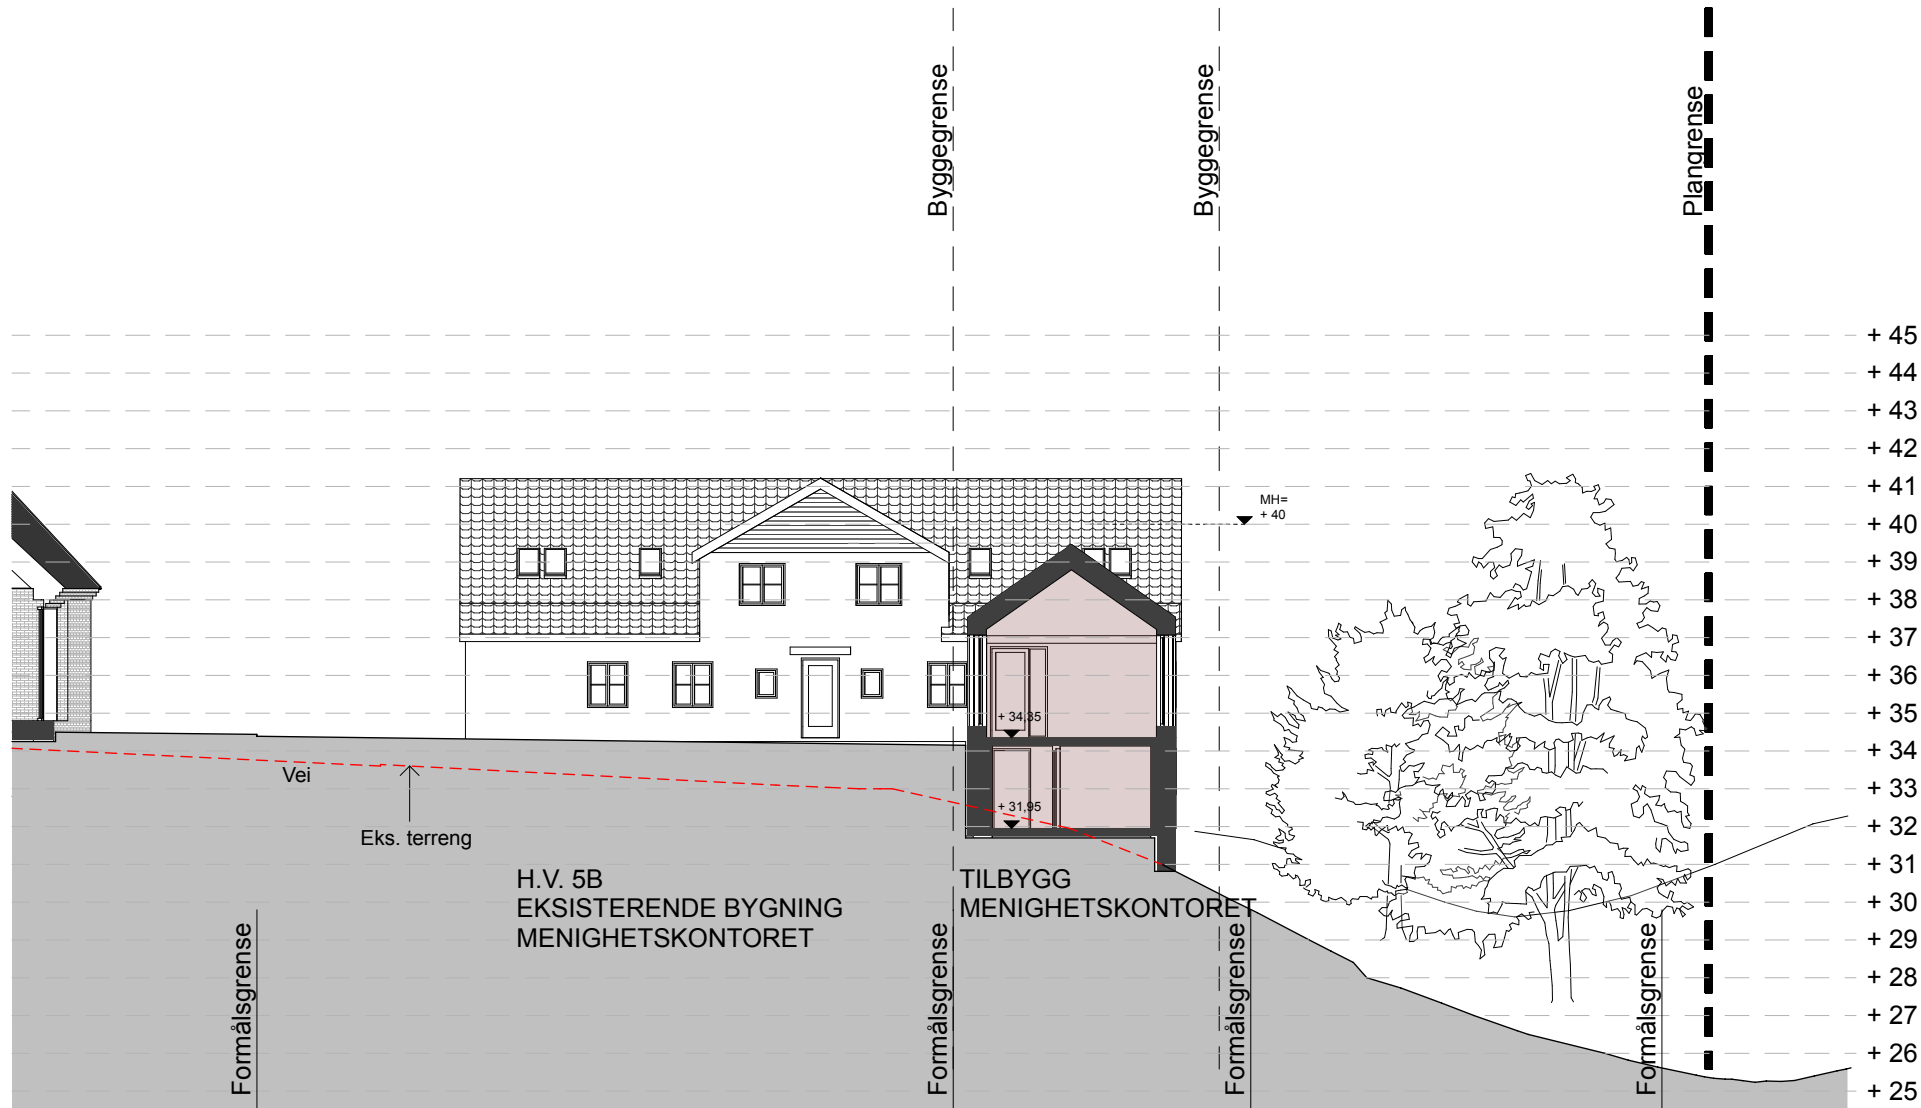

Terrengsnitt 08 - Menighetskontoret med tilbygg



Tegnforklaring terrengsnitt:

- Ny bygning i snitt
- Mulig utvidelse u-etg.
- Eksisterende terreng
- Fremtidig terreng
- Bygningselementer som rives
- Plangrense
- Byggegrense
- Formålsgrense



Arkitekturprosjektering

Arkitektstudio Elfrida Bull Bene AS
Telefon: +47 48 15 59 91
E-post: post@elfridabullbene.no
Adr.: Torgallmenningen 3B, 5014 Bergen

Elfrida
Bull Bene

Forslagsstiller

Bergen kirkelige fellesråd

Plankonsulent

Abo Plan og Arkitektur AS

Prosjekt

Birkeland kirke

Prosjektsted
Hardangervegen 7
5224 Nesttun

Gnr./Bnr.: 43/9 mfl.

Mål

1:200, 1:1500

Tegn.: AM/SB
Kontr.: HK

Tegningsnr.

A31-8

Dato:

12.03.2026

Revisjon:

Tegning

Terrengsnitt 08 - Menighetskontoret


Plannavn

Detaljregulering - Fana. Gnr 43, bnr 9 mfl., Birkeland kirke

Revisjon

Arealplan-ID

4601_71770000

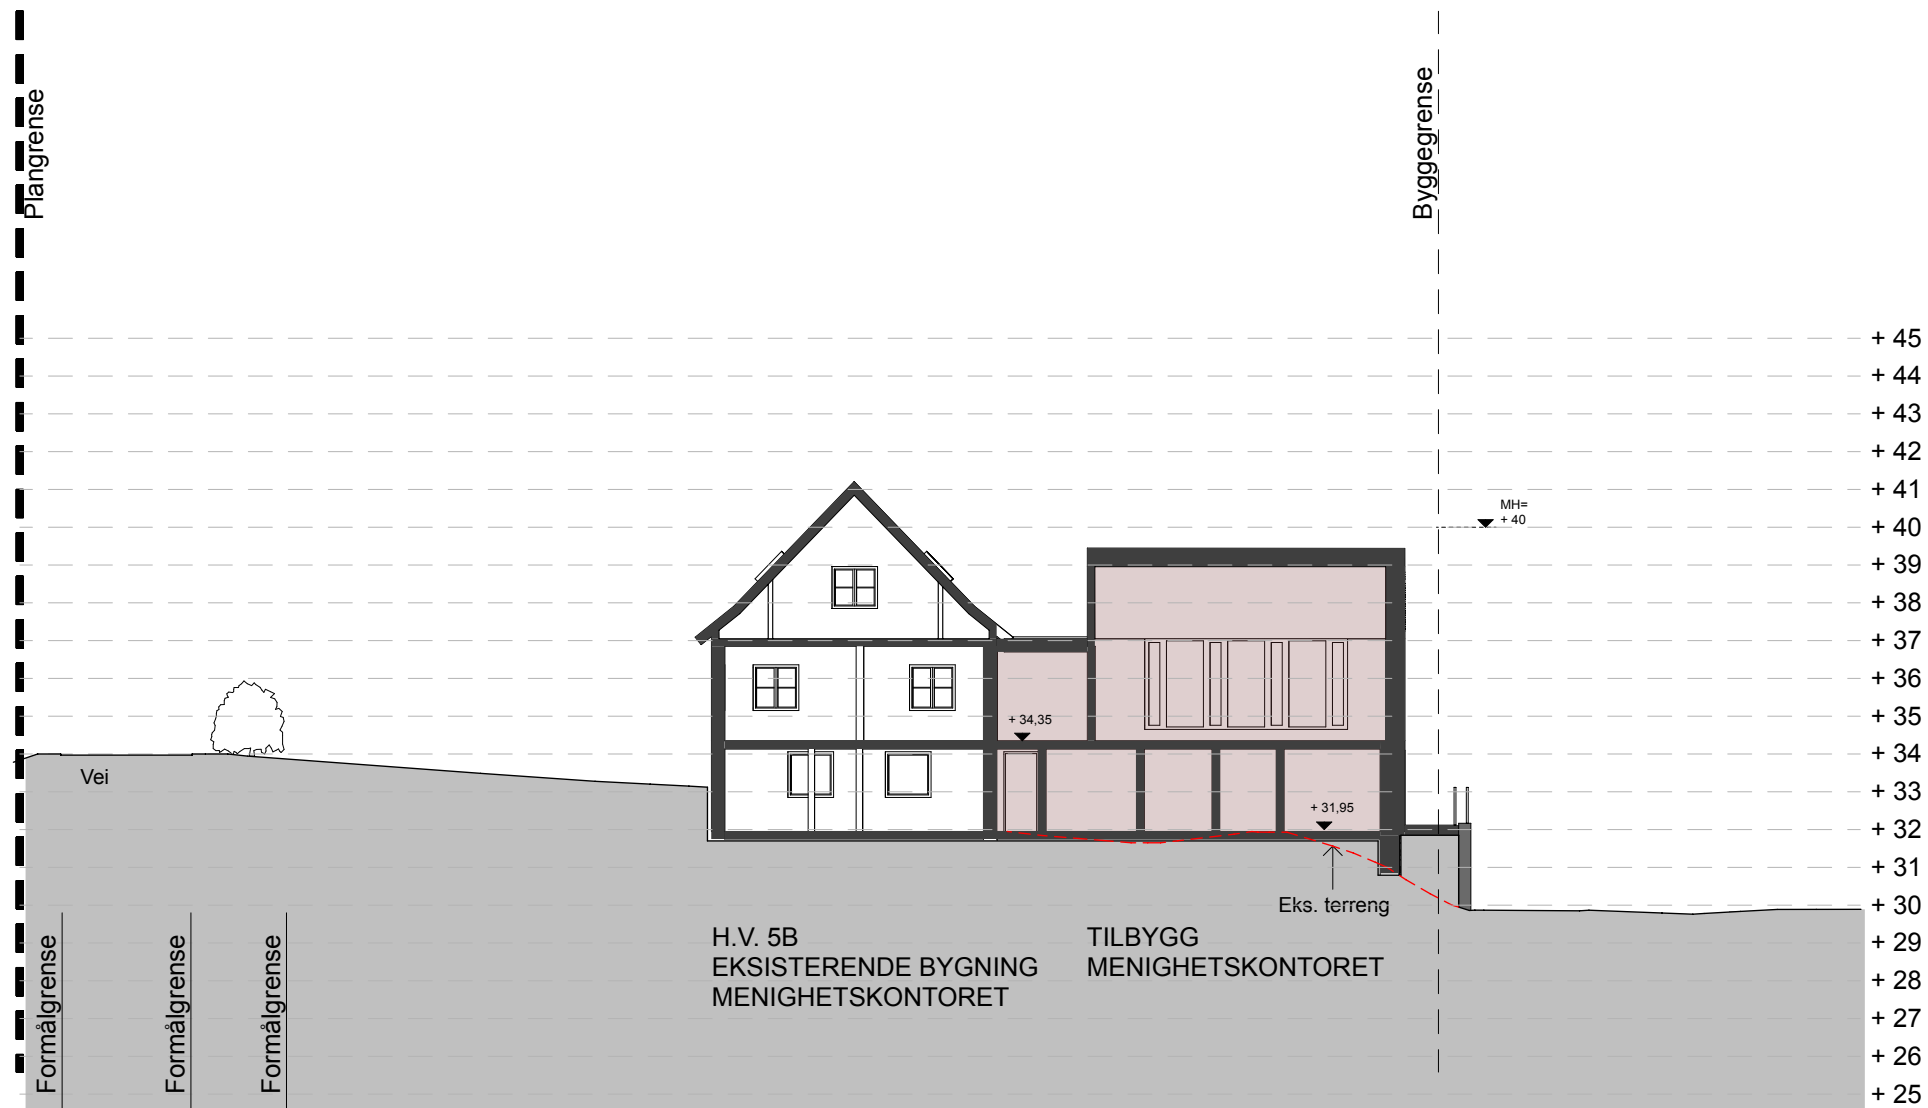

Terrengsnitt 09 - Menighetskontoret med tilbygg




Tegnforklaring terrengsnitt:

- Ny bygning i snitt
- Mulig utvidelse u-etg.
- Eksisterende terreng
- Fremtidig terreng
- Bygningselementer som rives
- Plangrense
- Byggegrense
- Formålsgrense




Arkitekturprosjektering Arkitektstudio Elfrida Bull Bene AS Telefon: +47 48 15 59 91 E-post: post@elfridabullbene.no Adr.: Torgallmenningen 3B, 5014 Bergen	Forslagsstiller Bergen kirkelige fellesråd Plankonsulent Abo Plan og Arkitektur AS	Prosjekt Birkeland kirke	Mål 1:200, 1:1500	Tegningsnr. A31-9	Tegning Terrengsnitt 09 - Menighetskontoret	Revisjon
		Prosjektsted Hardangervegen 7 5224 Nesttun Gnr./Bnr.: 43/9 mfl.	Tegn.: AM/SB Kontr.: HK	Dato: 12.03.2026 Revisjon.:	Plannavn Detaljregulering - Fana. Gnr 43, bnr 9 mfl., Birkeland kirke	Arealplan-ID 4601_71770000

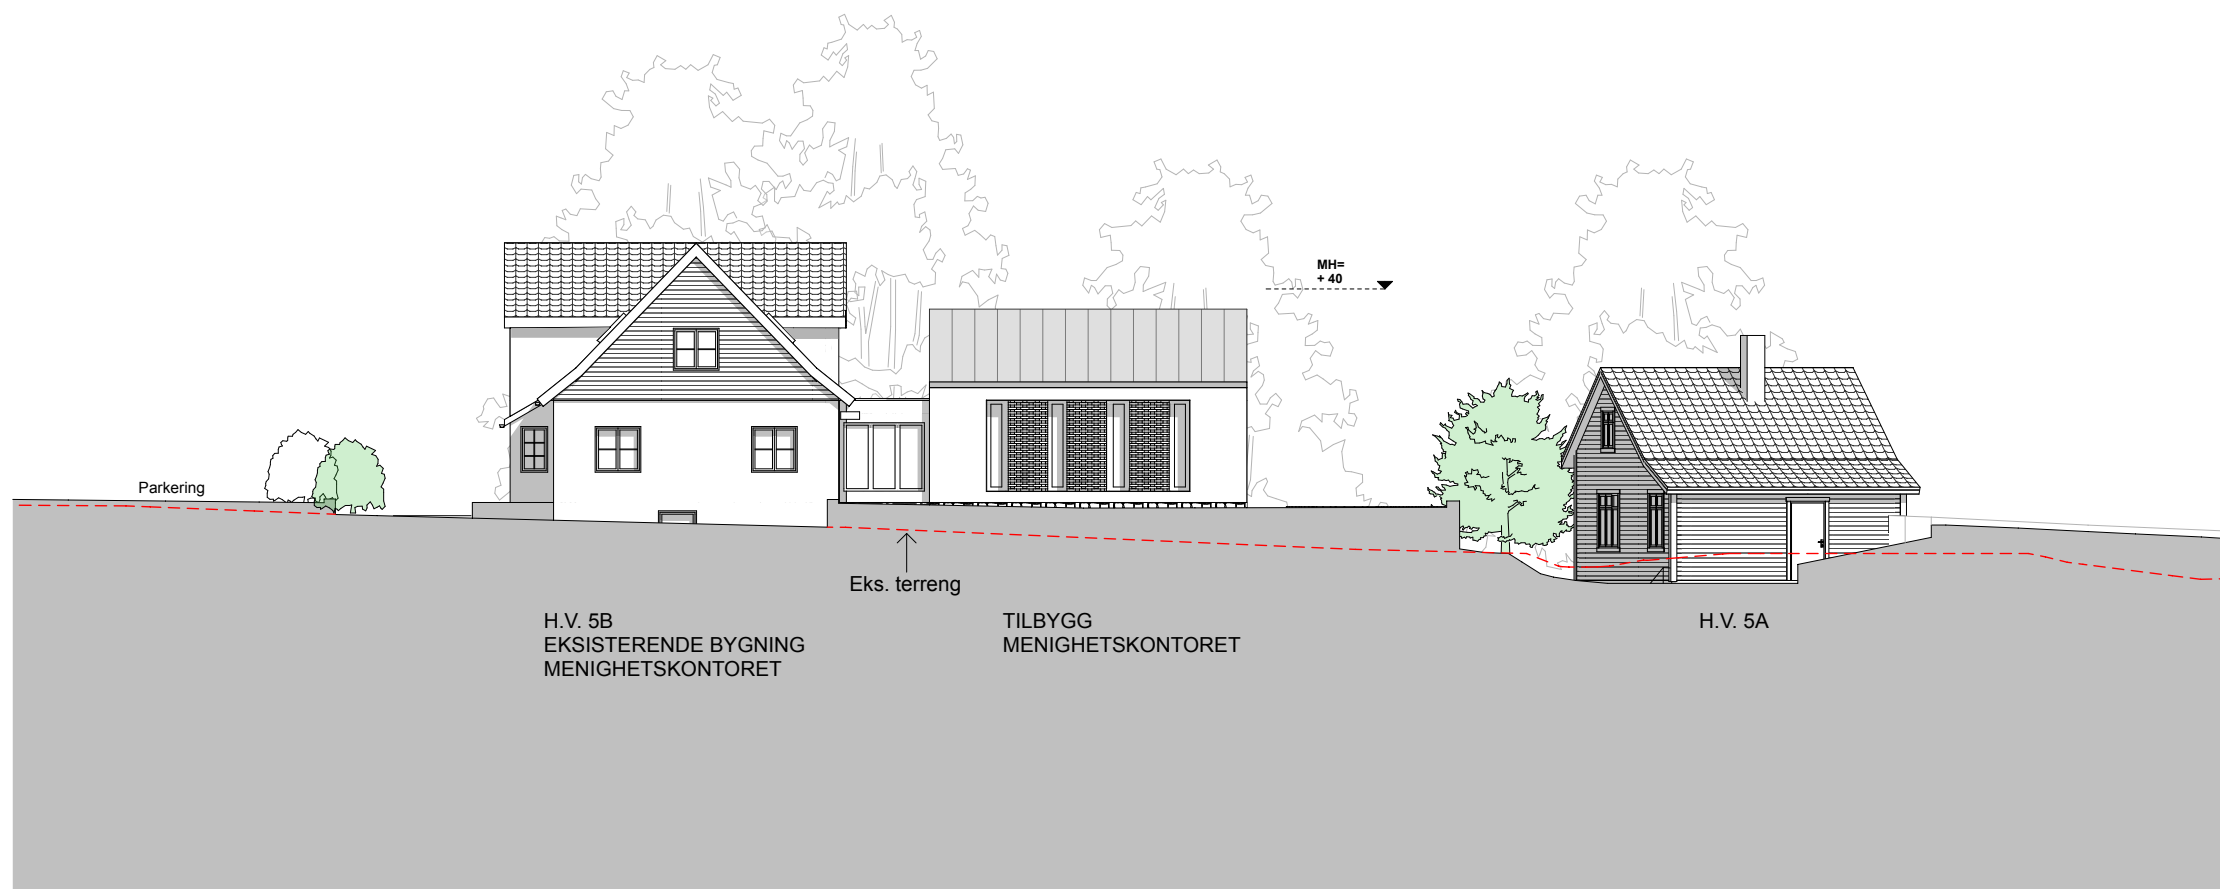

Fasade øst - Menighetskontoret med tilbygg




Arkitekturprosjektering Arkitektstudio Elfrida Bull Bene AS Telefon: +47 48 15 59 91 E-post: post@elfridabullbene.no Adr.: Torgallmenningen 3B, 5014 Bergen		Forslagsstiller Bergen kirkelige fellesråd	Prosjekt Birkeland kirke	Mål 1:200, 1:1500	Tegningsnr. A40-5	Tegning Menighetskontoret - Fasade øst	Revisjon
		Plankonsulent Abo Plan og Arkitektur AS	Prosjektsted Hardangervegen 7 5224 Nesttun Gnr./Bnr.: 43/9 mfl.	Tegn.: AM/SB Kontr.: HK	Dato: 12.03.2026 Revisjon.:	Plannavn Detaljregulering - Fana. Gnr 43, bnr 9 mfl., Birkeland kirke	Arealplan-ID 4601_71770000

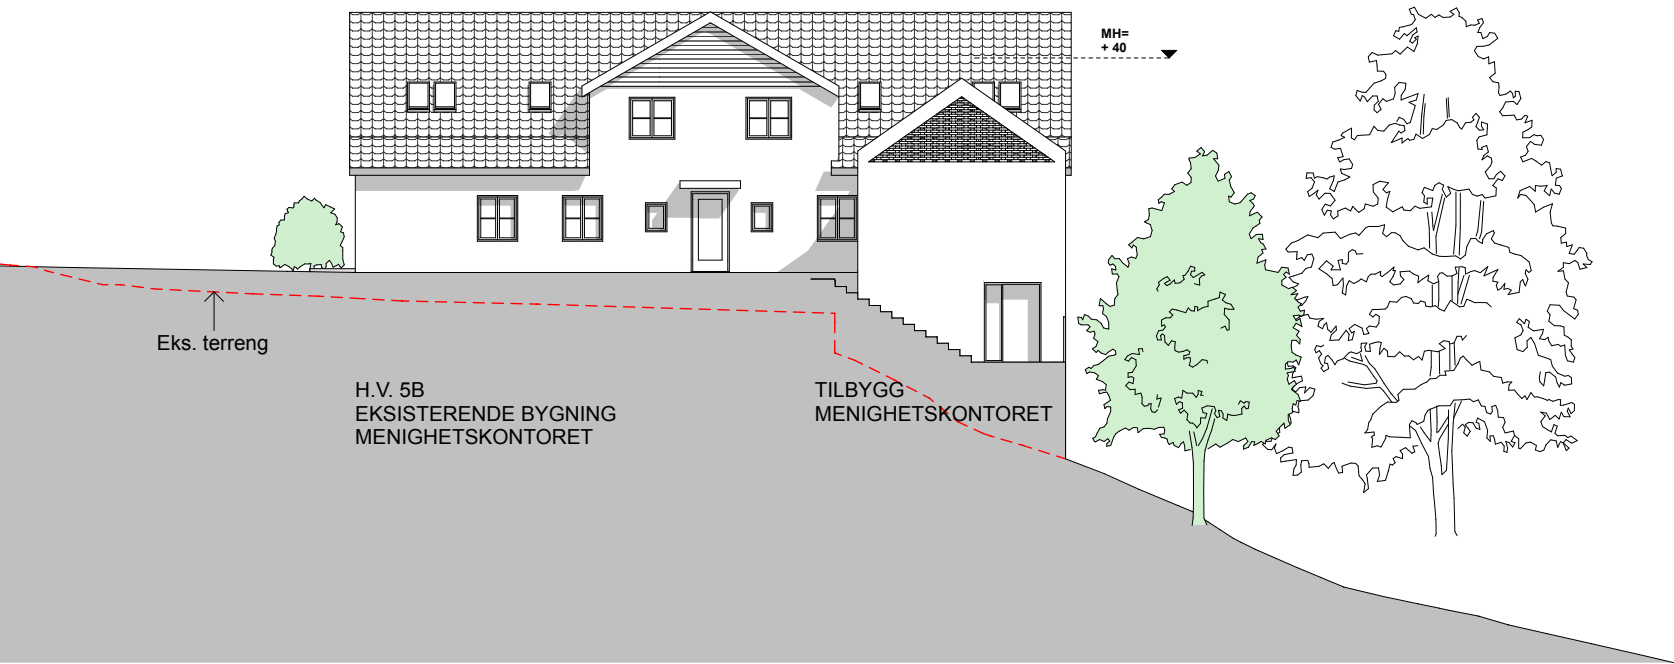

Fasade nord - Menighetskontoret med tilbygg




Arkitekturprosjektering Arkitektstudio Elfrida Bull Bene AS Telefon: +47 48 15 59 91 E-post: post@elfridabullbene.no Adr.: Torgallmenningen 3B, 5014 Bergen		Forslagsstiller Bergen kirkelige fellesråd	Prosjekt Birkeland kirke	Mål 1:200, 1:1500	Tegningsnr. A40-6	Tegning Menighetskontoret - Fasade nord	Revisjon
		Plankonsulent Abo Plan og Arkitektur AS	Prosjektsted Hardangervegen 7 5224 Nesttun Gnr./Bnr.: 43/9 mfl.	Tegn.: AM/SB Kontr.: HK	Dato: 12.03.2026 Revisjon.:	Plannavn Detaljregulering - Fana. Gnr 43, bnr 9 mfl., Birkeland kirke	Arealplan-ID 4601_71770000

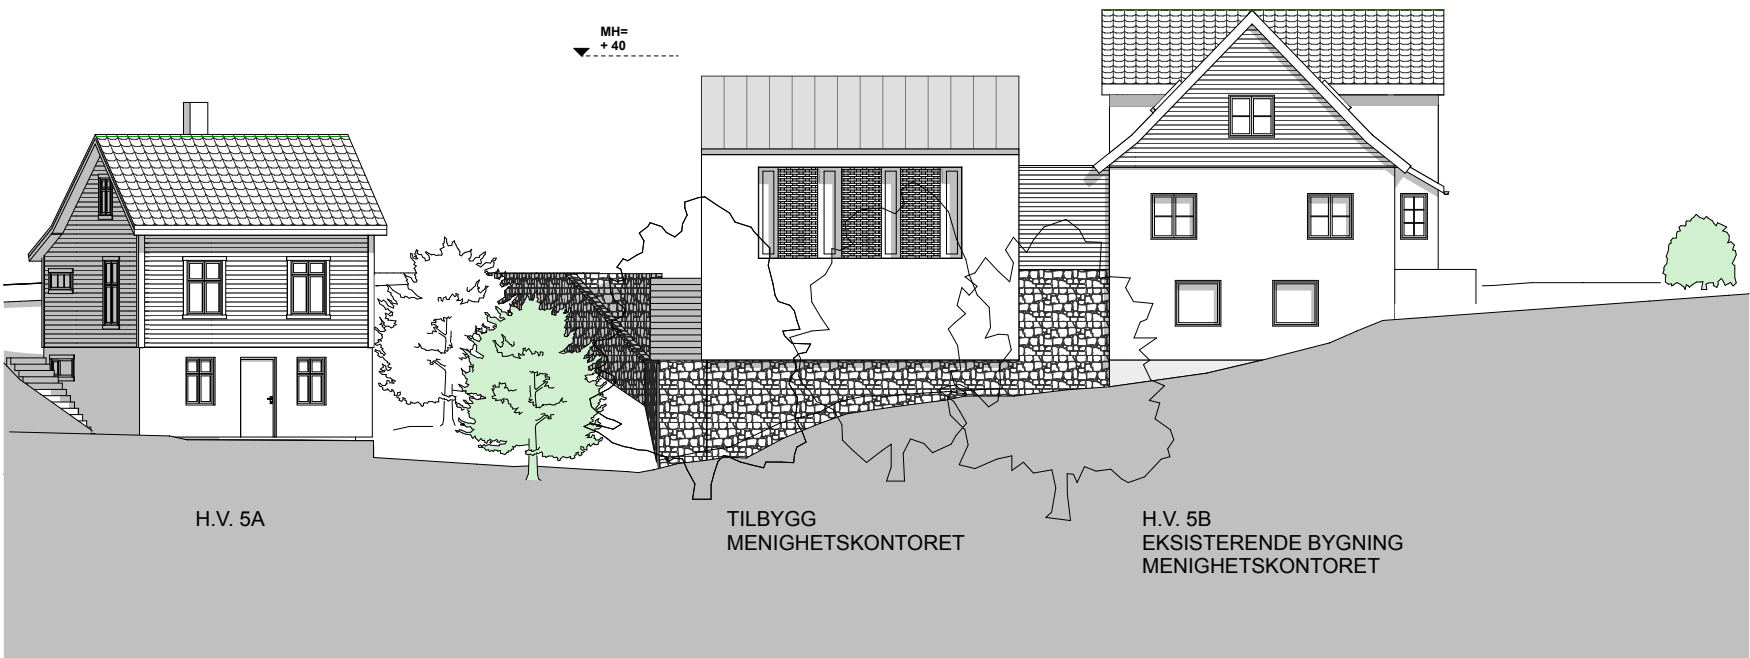

Fasade vest - Menighetskontoret med tilbygg



Arkitekturprosjektering Arkitektstudio Elfrida Bull Bene AS Telefon: +47 48 15 59 91 E-post: post@elfridabullbene.no Adr.: Torgallmenningen 3B, 5014 Bergen		Forslagsstiller Bergen kirkelige fellesråd	Prosjekt Birkeland kirke	Mål 1:200, 1:1500	Tegningsnr. A40-7	Tegning Menighetskontoret - Fasade vest	Revisjon
		Plankonsulent Abo Plan og Arkitektur AS	Prosjektsted Hardangervegen 7 5224 Nesttun Gnr./Bnr.: 43/9 mfl.	Tegn.: AM/SB Kontr.: HK	Dato: 12.03.2026 Revisjon.:	Plannavn Detaljregulering - Fana. Gnr 43, bnr 9 mfl., Birkeland kirke	Arealplan-ID 4601_71770000

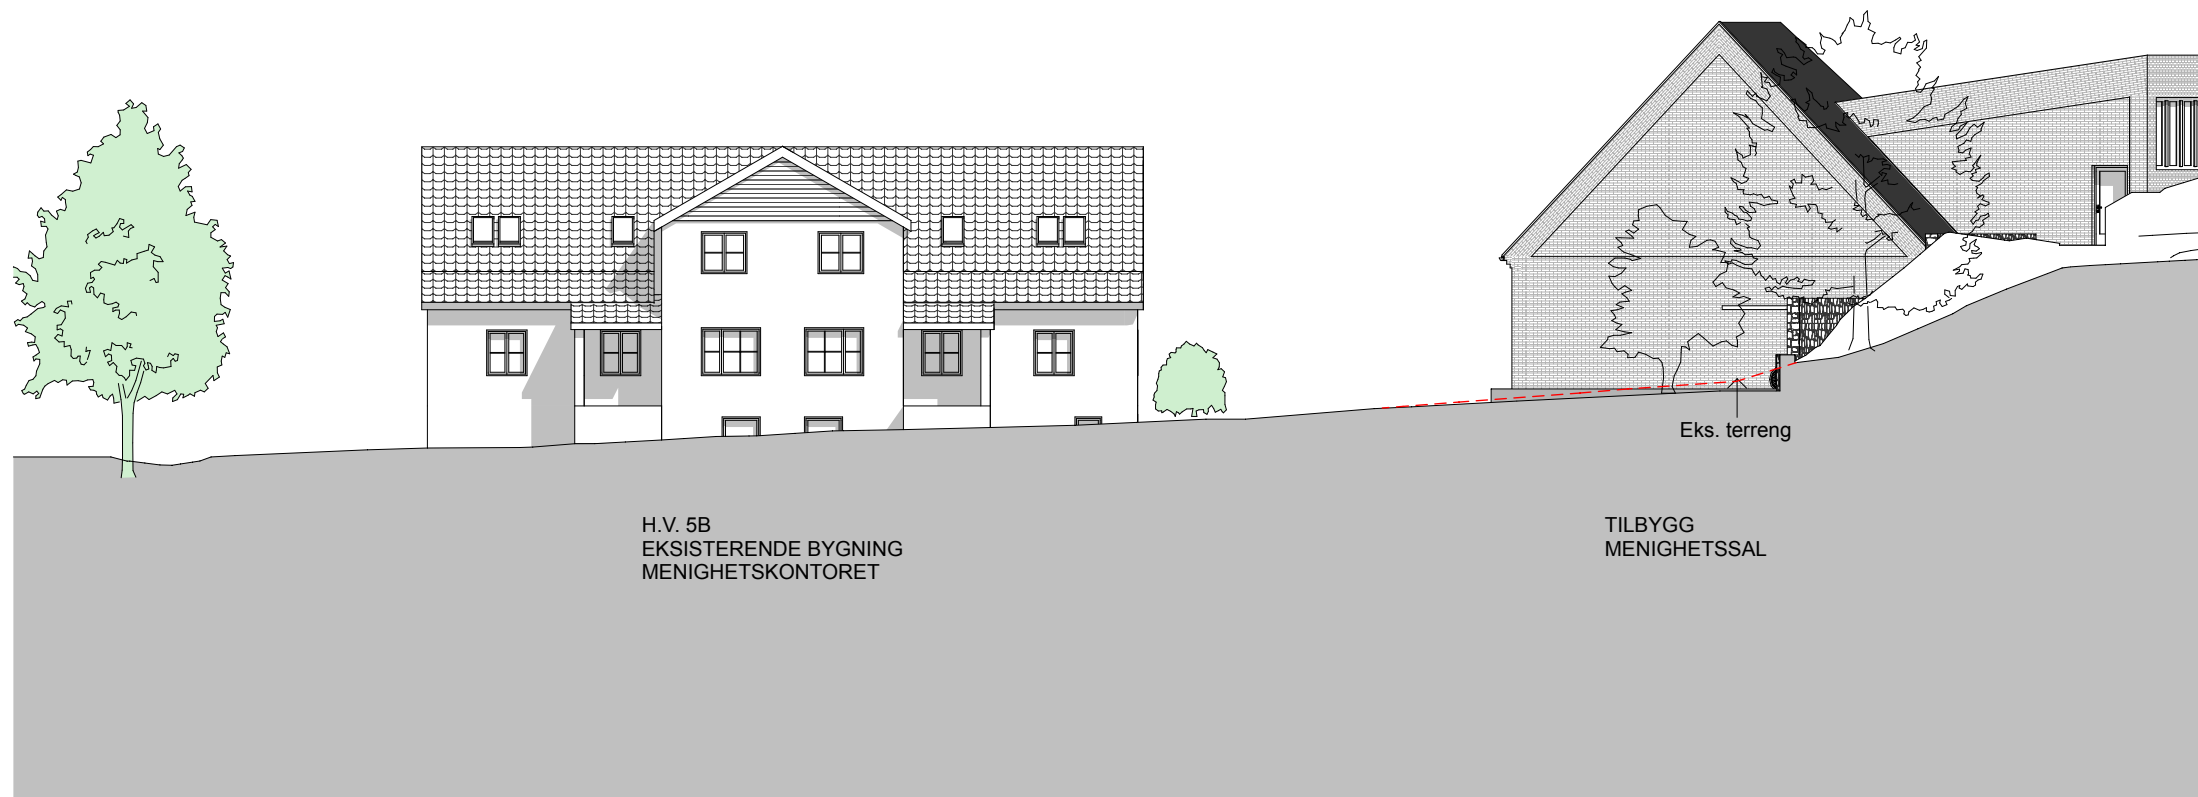

Fasade sør - Menighetskontoret



Arkitekturprosjektering Arkitektstudio Elfrida Bull Bene AS Telefon: +47 48 15 59 91 E-post: post@elfridabullbene.no Adr.: Torgallmenningen 3B, 5014 Bergen		Forslagsstiller Bergen kirkelige fellesråd	Prosjekt Birkeland kirke	Mål 1:200, 1:1500	Tegningsnr. A40-8	Tegning Menighetskontoret - Fasade sør	Revisjon
		Plankonsulent Abo Plan og Arkitektur AS	Prosjektsted Hardangervegen 7 5224 Nesttun Gnr./Bnr.: 43/9 mfl.	Tegn.: AM/SB Kontr.: HK	Dato: 12.03.2026 Revisjon.:	Plannavn Detaljregulering - Fana. Gnr 43, bnr 9 mfl., Birkeland kirke	Arealplan-ID 4601_71770000