


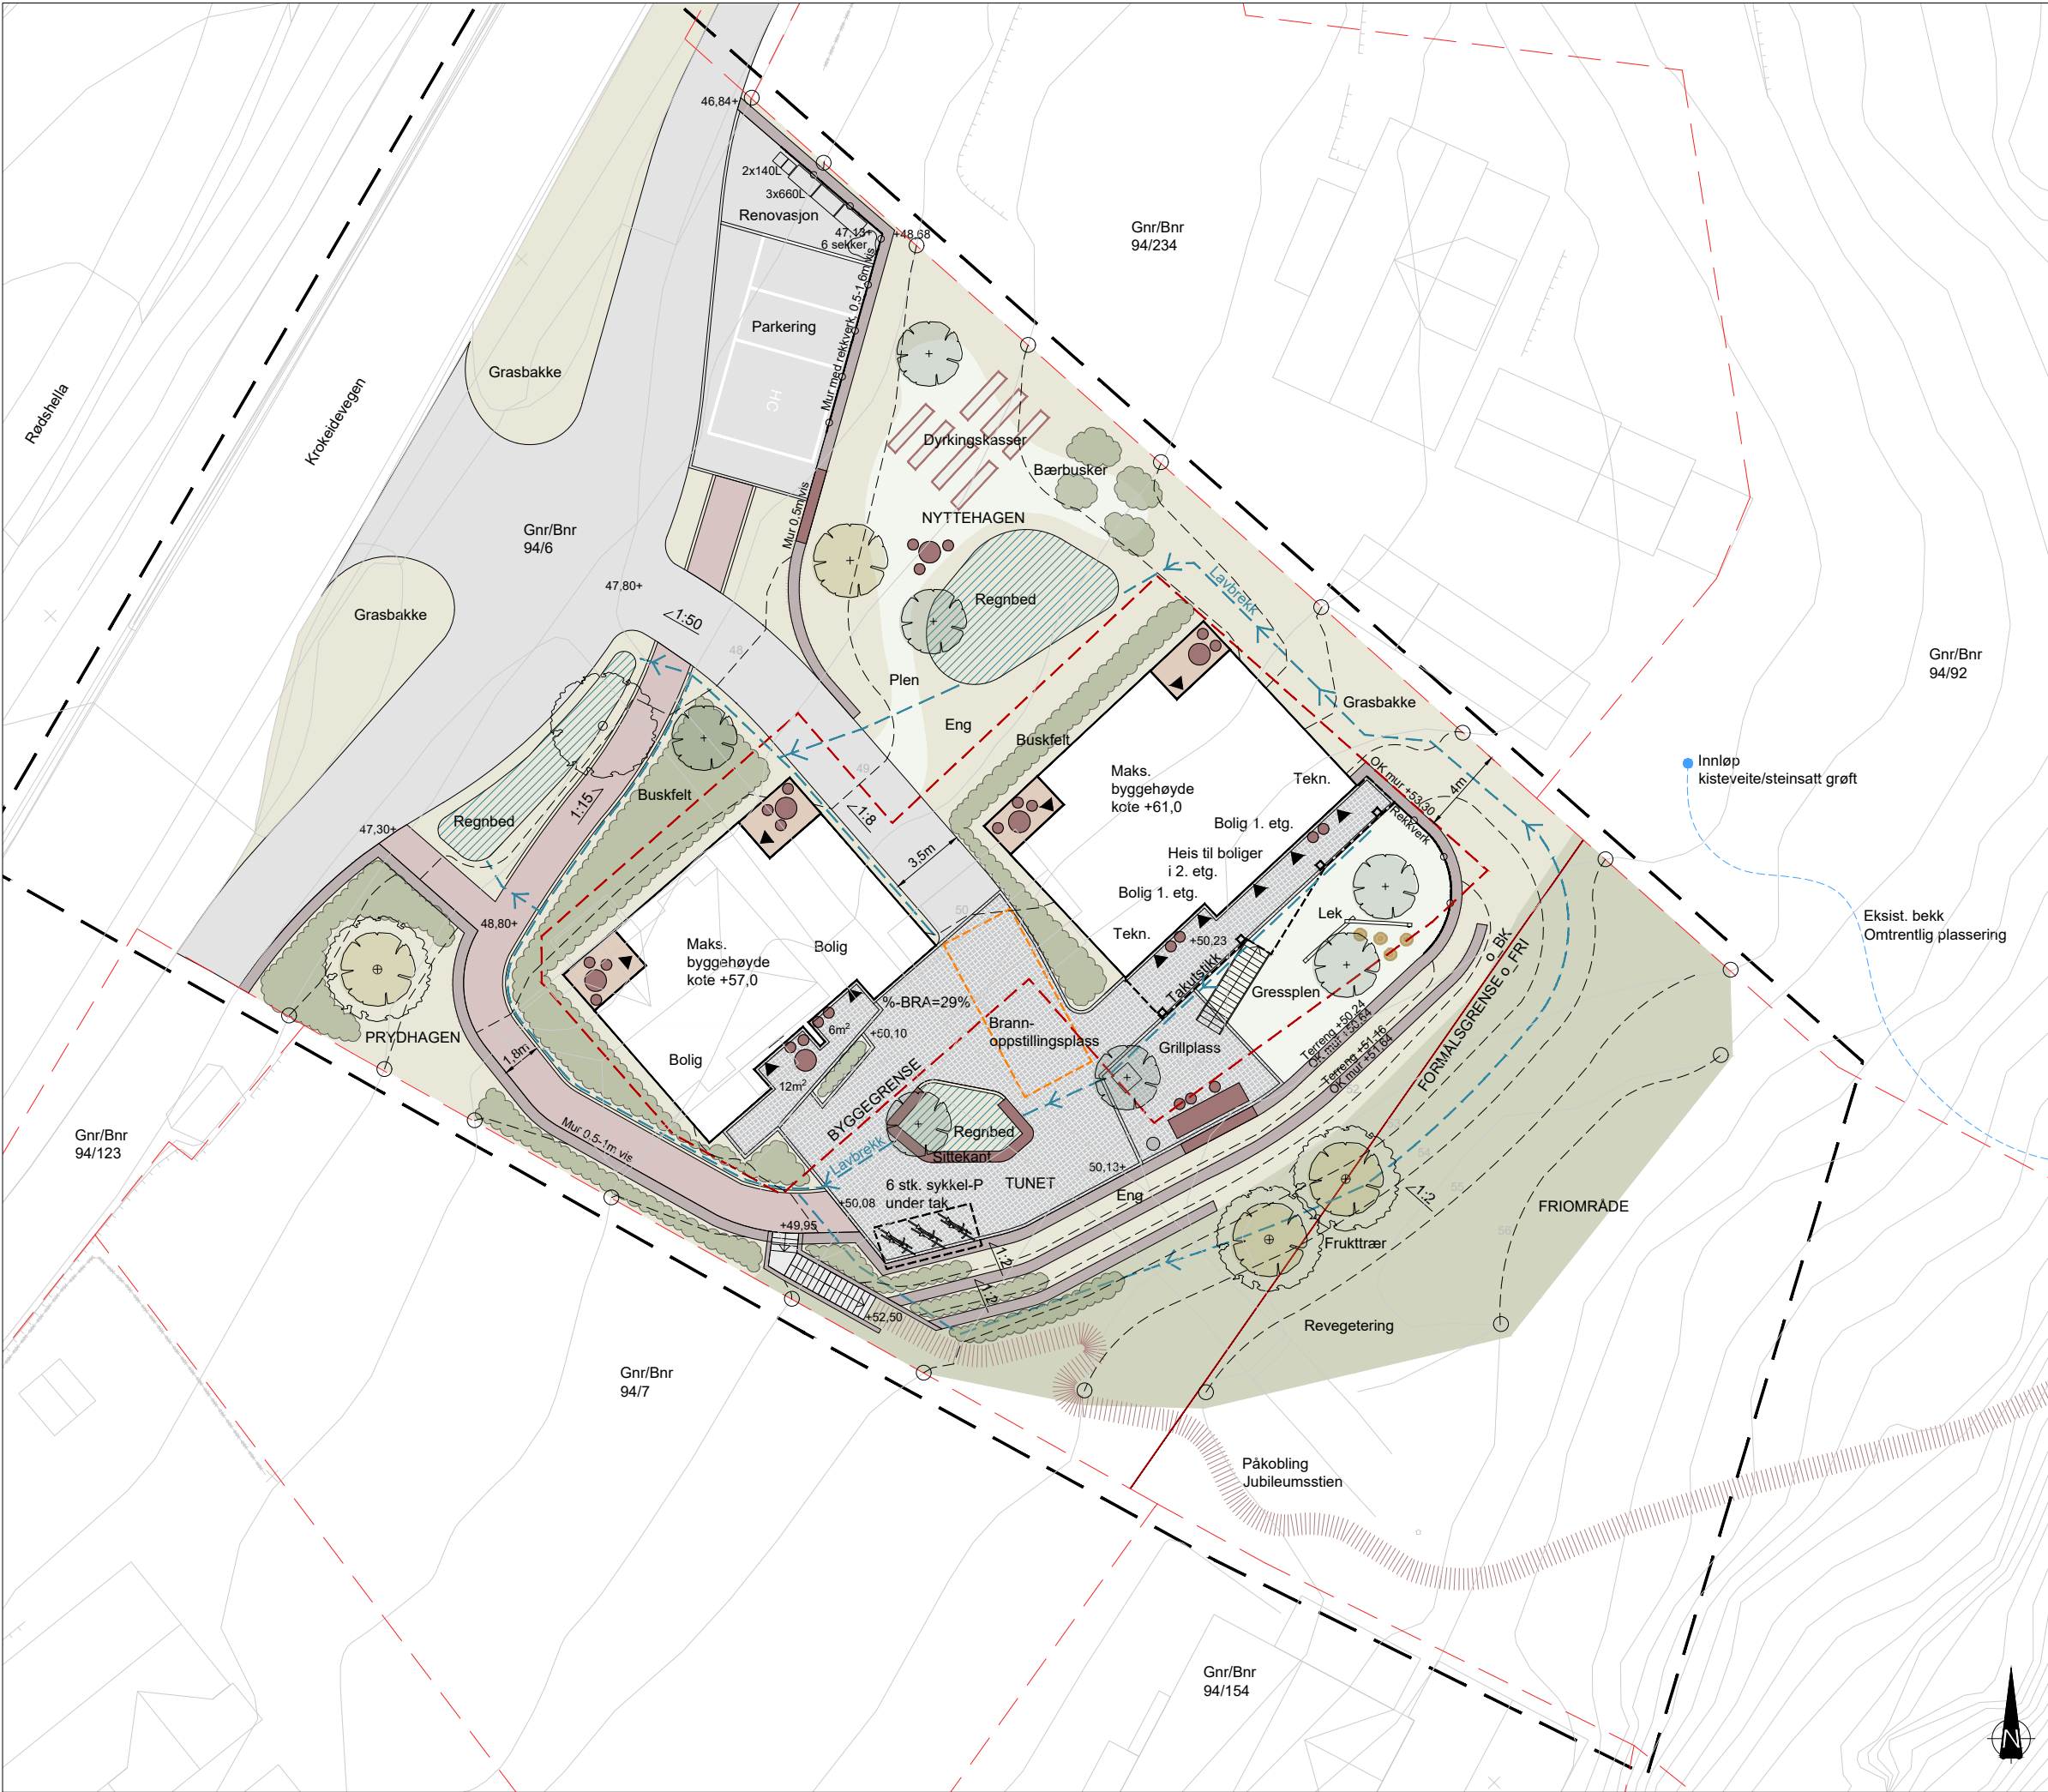

TEGNFORKLARING

Asfalt

Natursteinsdekke

Tredekke, privat uteplass

Grus

Eksist. koter, ekv. 1m

Nye koter, ekv. 1m

Takutstikk

Eiendomsgrense

Planens begrensning

Byggegrense

Grense formål o_BK og o_FRI

Rekkverk

Dyrkingskasse

Sykkelparkering

Møbler/sittekant i tre

Trapp i naturstein

Mur

Kant av storgatestein

Fallforhold nytt terreng

Punkthøyde nytt terreng

Buskfelt

Nytt tre

Eksist. solitært tre. Se reguleringsbestemmelser.

Nytt solitært tre dersom felling av eksist. solitært tre. Se reguleringsbestemmelser.

Gressplen

Grasbakke/eng

Revegetering

Regnbed

010m

BYGHERRE

Bergen kommune, Etat for utbygging

LANDSKAPSARKITEKT

HENNING LARSEN

OPPDRAAGSGIVER

Bergen kommune, Etat for utbygging

FASE

Reguleringsplan

PROSJEKT

Fana, gnr. 94 bnr. 6 Rød

Illustrasjonsplan

Tegnet av:

SGAA

Kontrollert av:

LEAM

Godkjent av:

KRJBGR

Tegningsdato:

05.07.2023

Prosjektnummer:

—

Koordinatsystem:

EUREF 89 UTM zone 32

Høydesystem:

NN2000

Målestokk A1:

1:150

Målestokk A3:

1:300

TEGNINGSNUMMER

001

REVISJON

B