

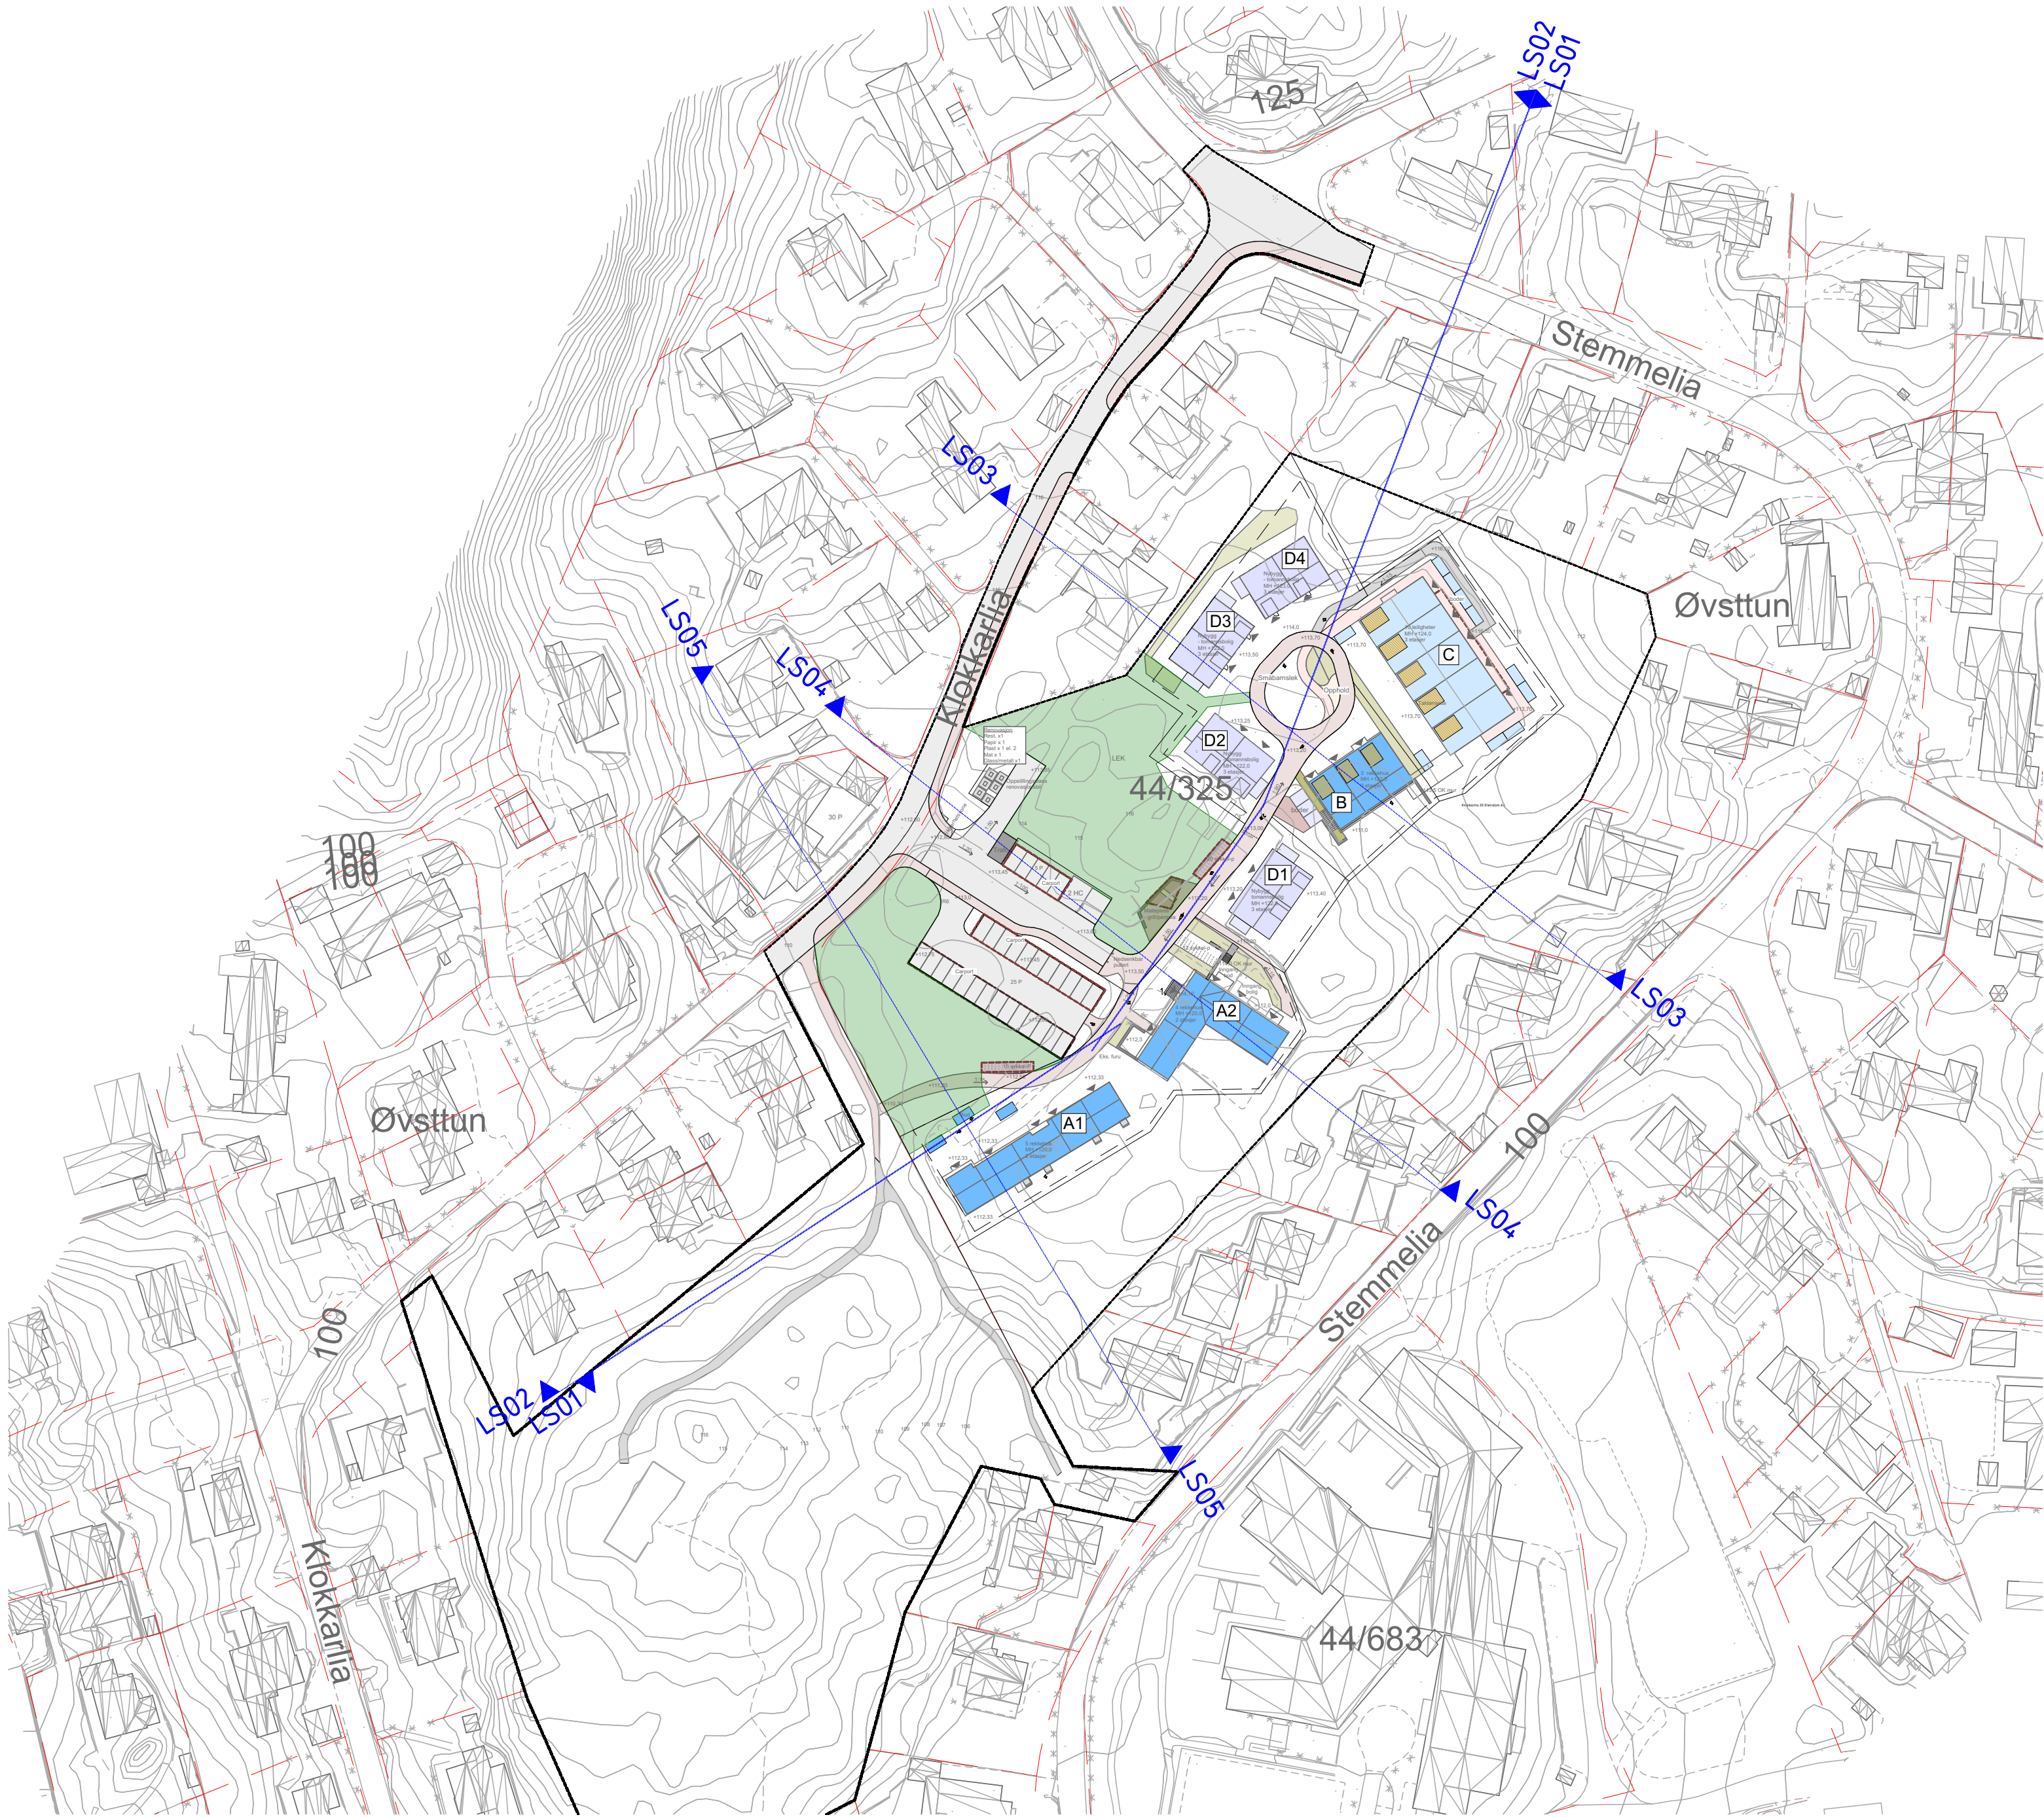
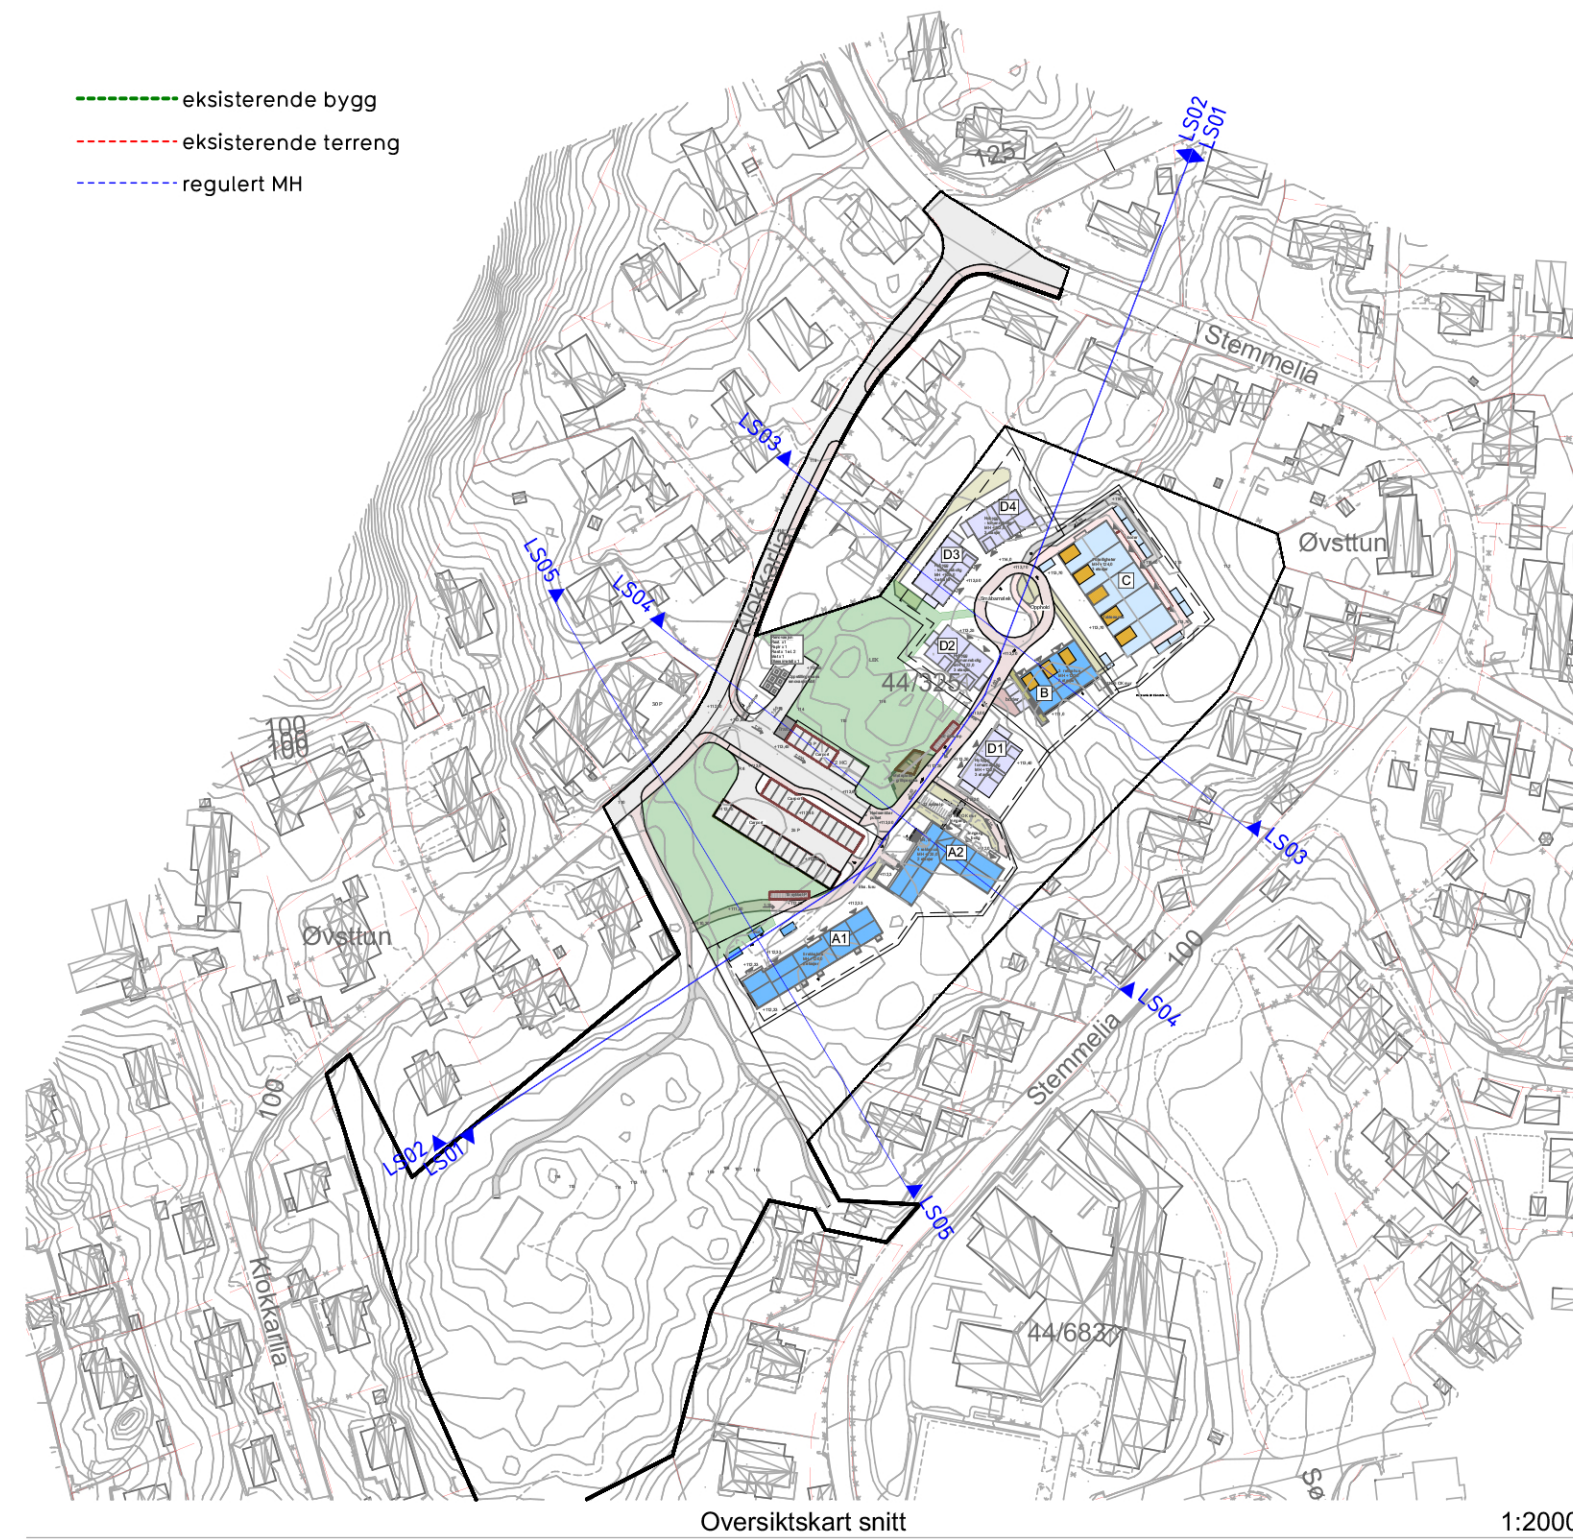
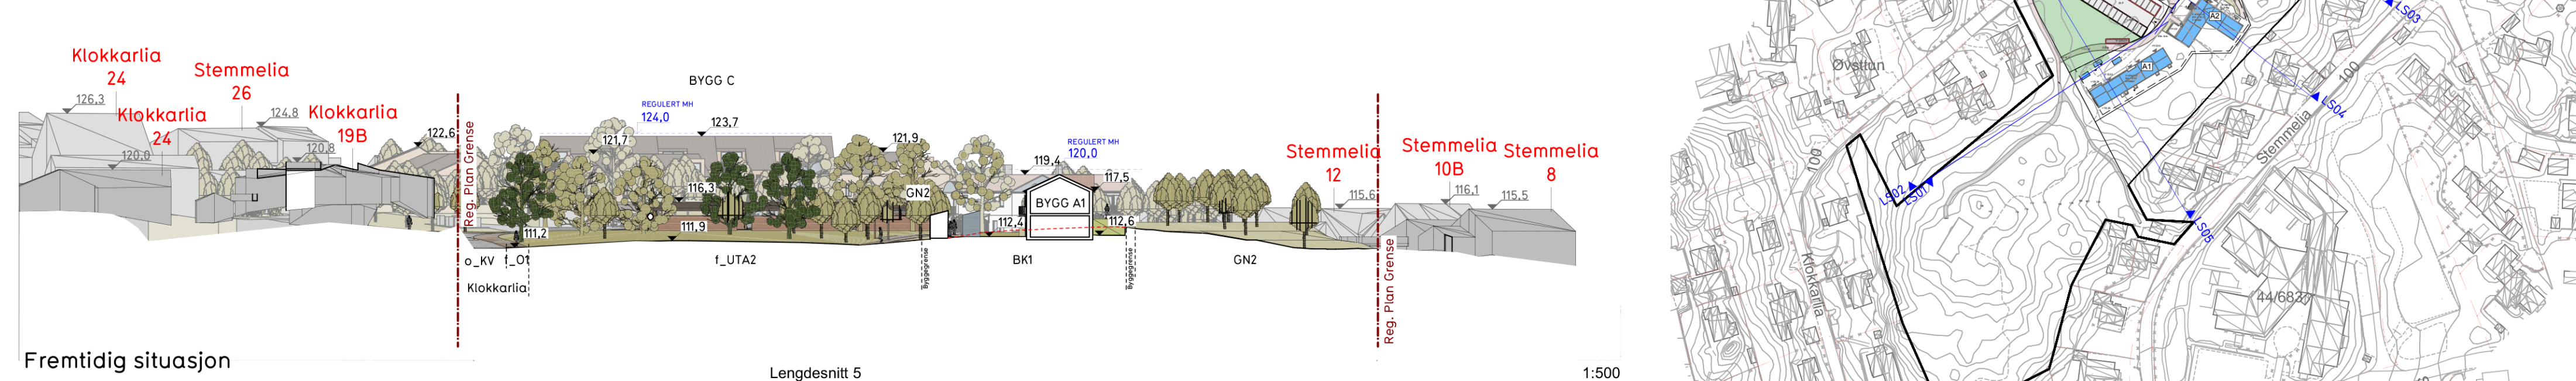
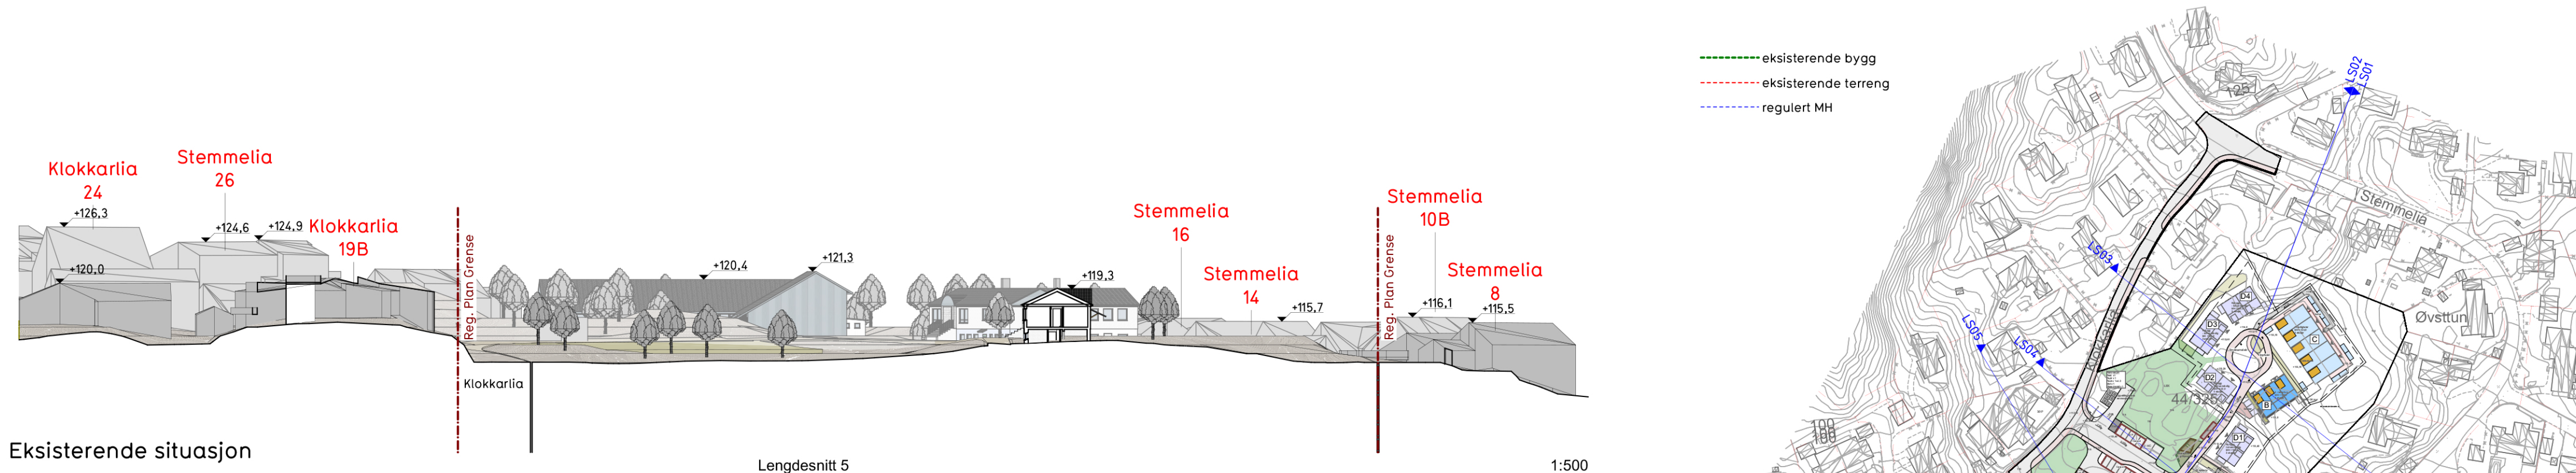






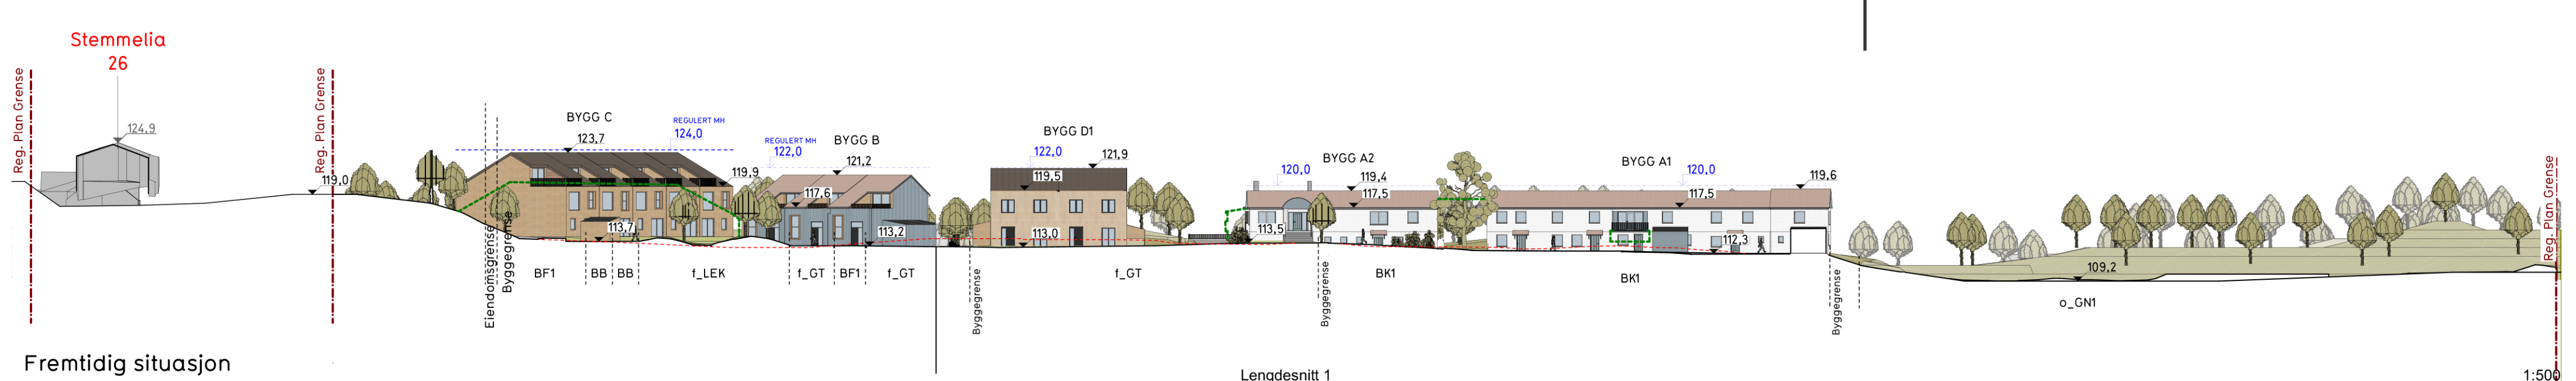





Oversiktskart snitt

1:1000

Plannavn	Fase:	Gnr/Bnr:	Nasjonal plan-ID:	Kommunal saksnummer:		
Klokkarlia	1. Gangsbehandling	44/325	71780000	PLAN-2024/18459		
Plantype	Forslagsstiller:	Dato:	Internt Prosjektnummer:	Tegner:	Kontr:	Ans:
Detaljreguleringsplan	Klokkarlia 20 Eiendom AS	04.06.2026	2440	DAC	HO	VH
Tegning	Tegningsnr:	Mål	Rev. ID			
Oversiktskart Snitt_Oppriss	A30-1	A2/1:500	--			

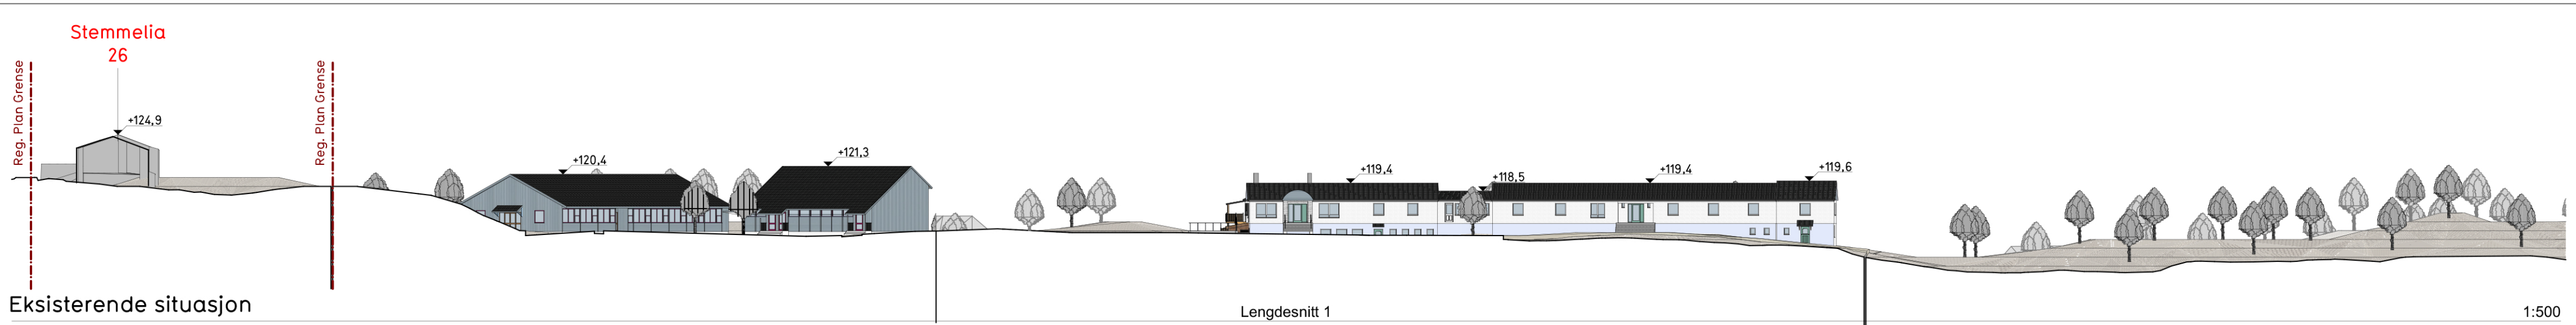

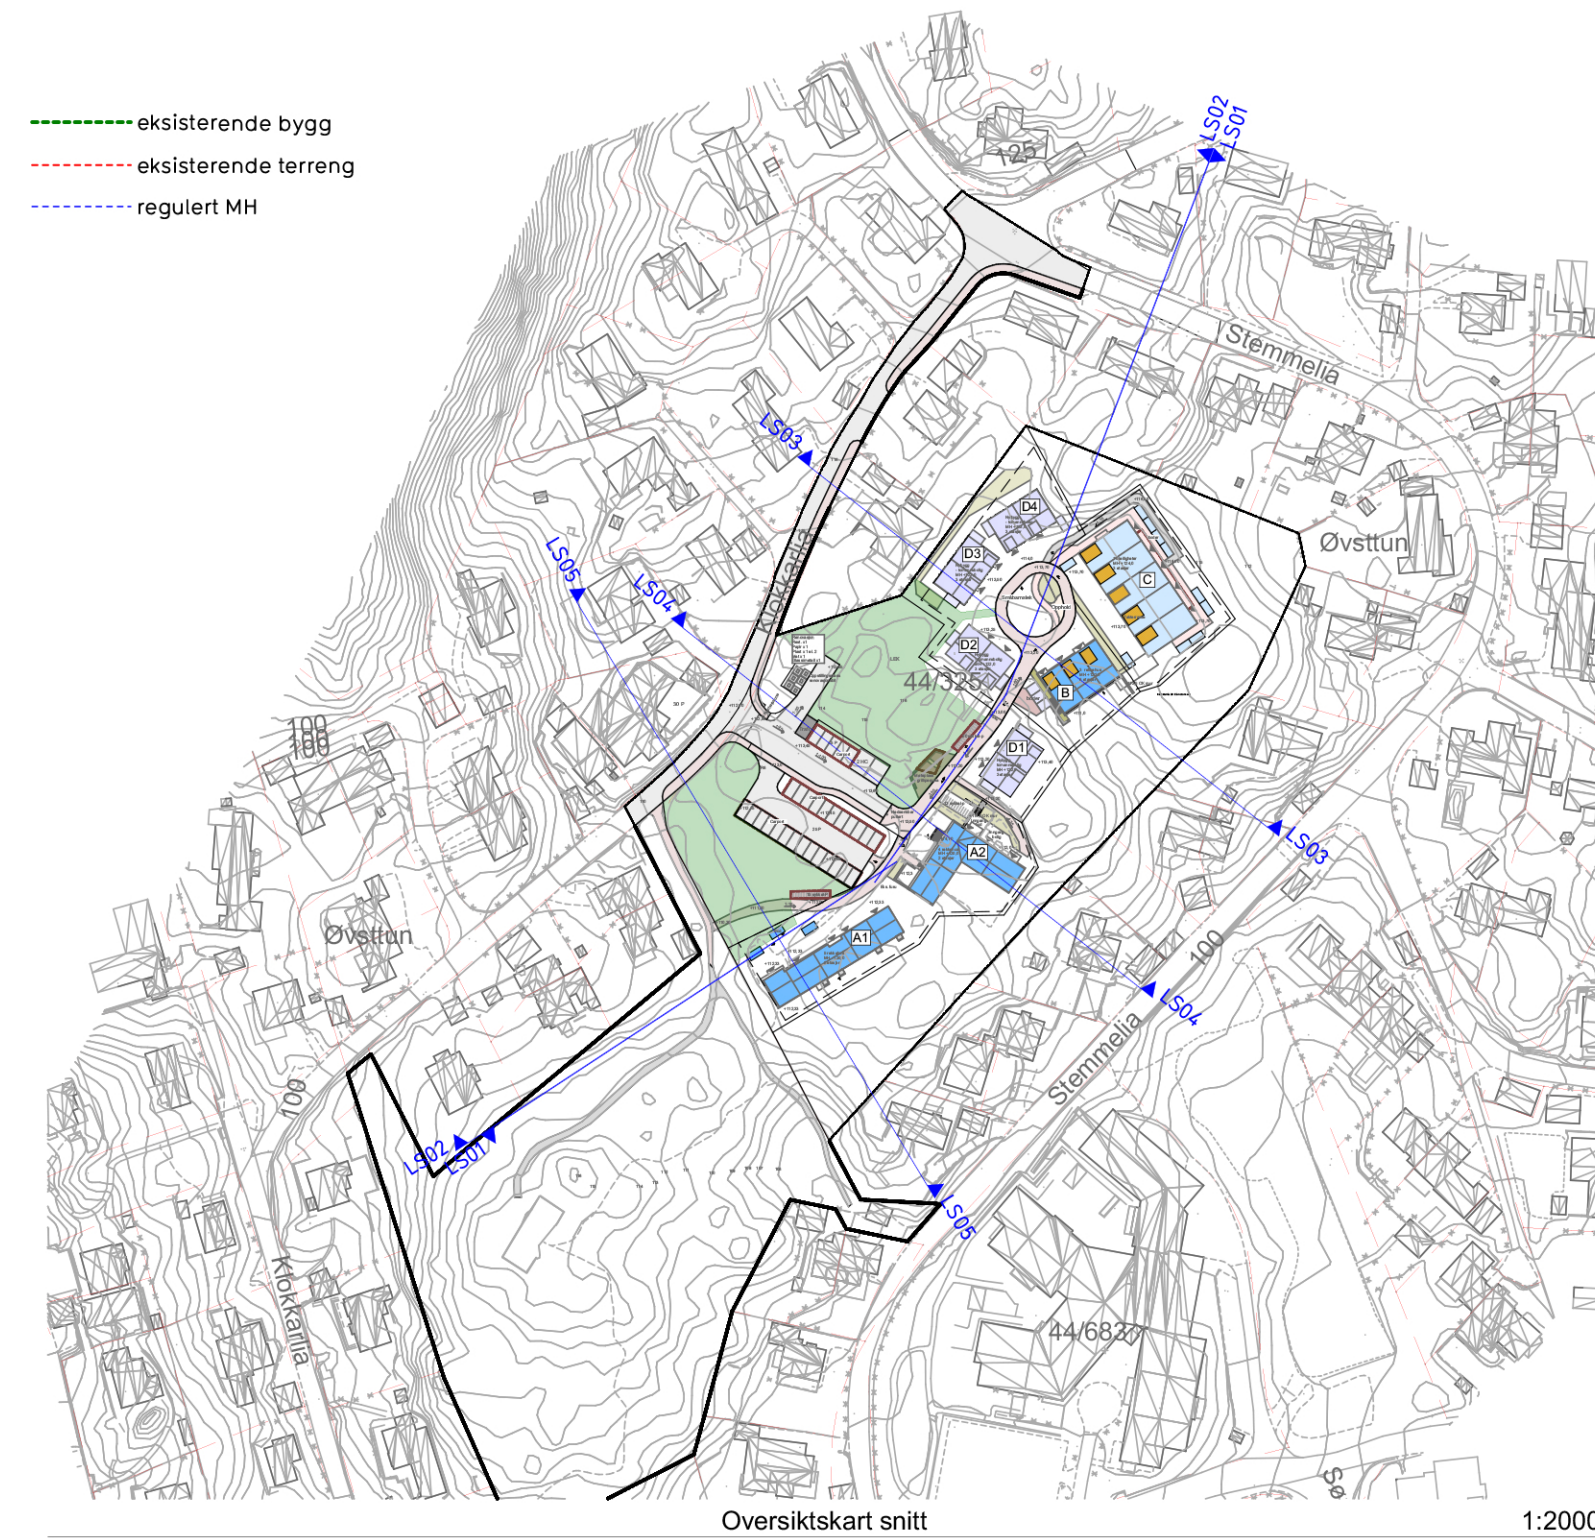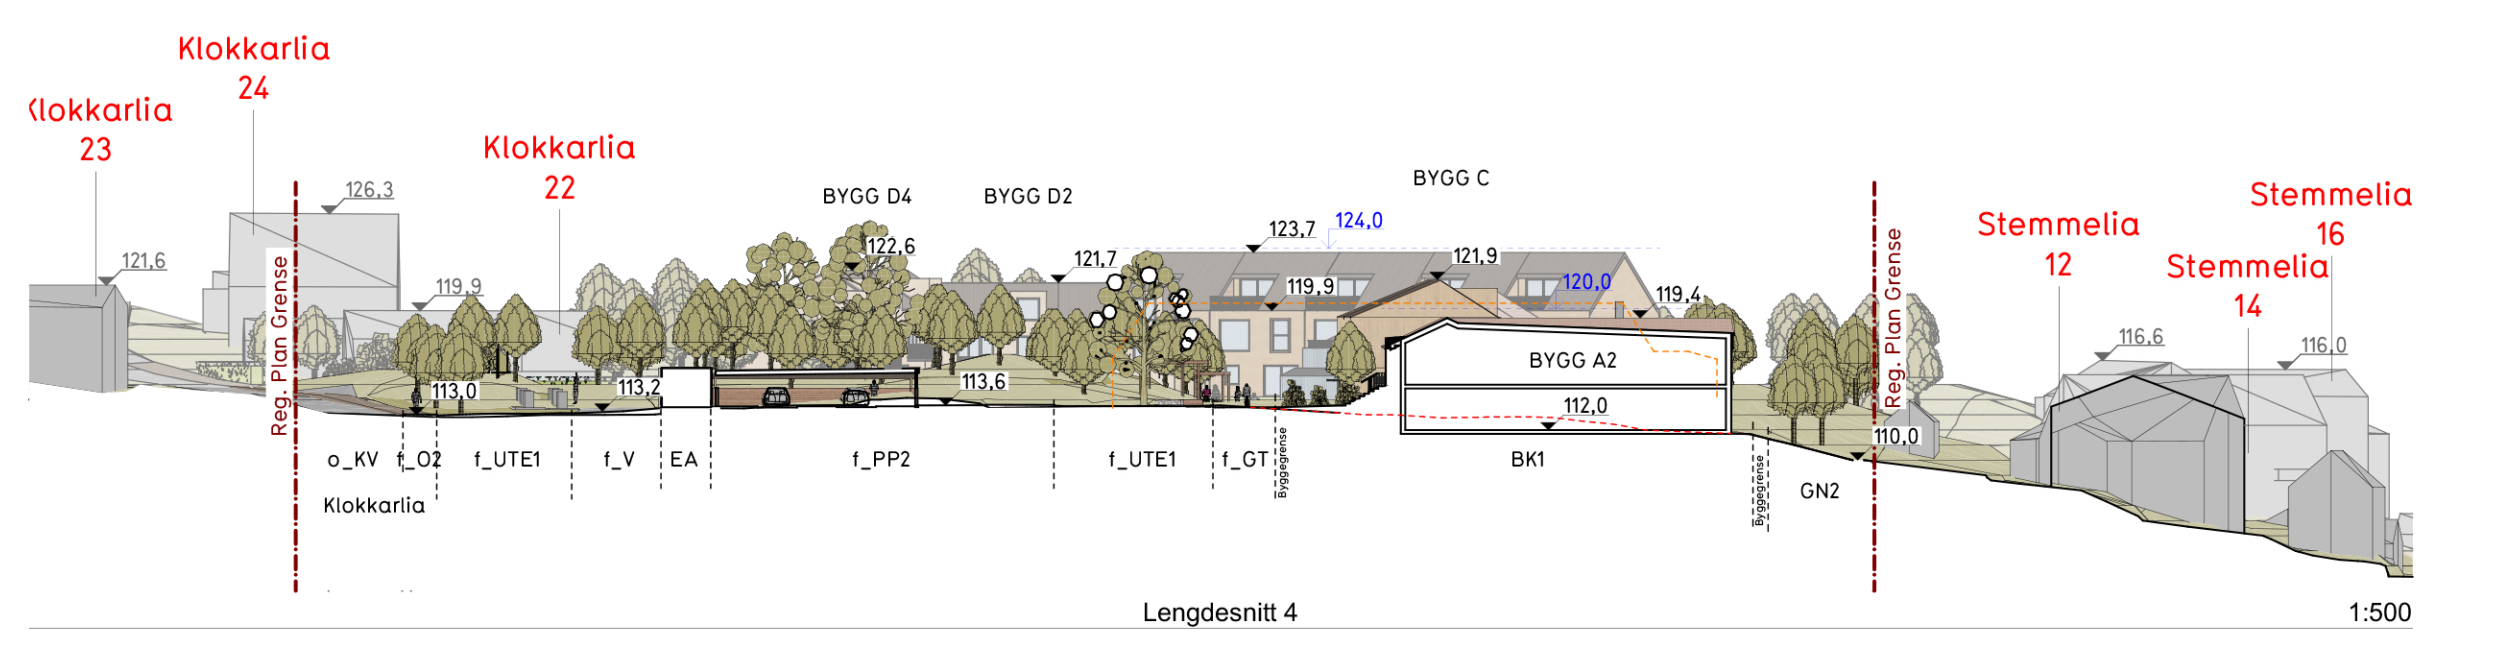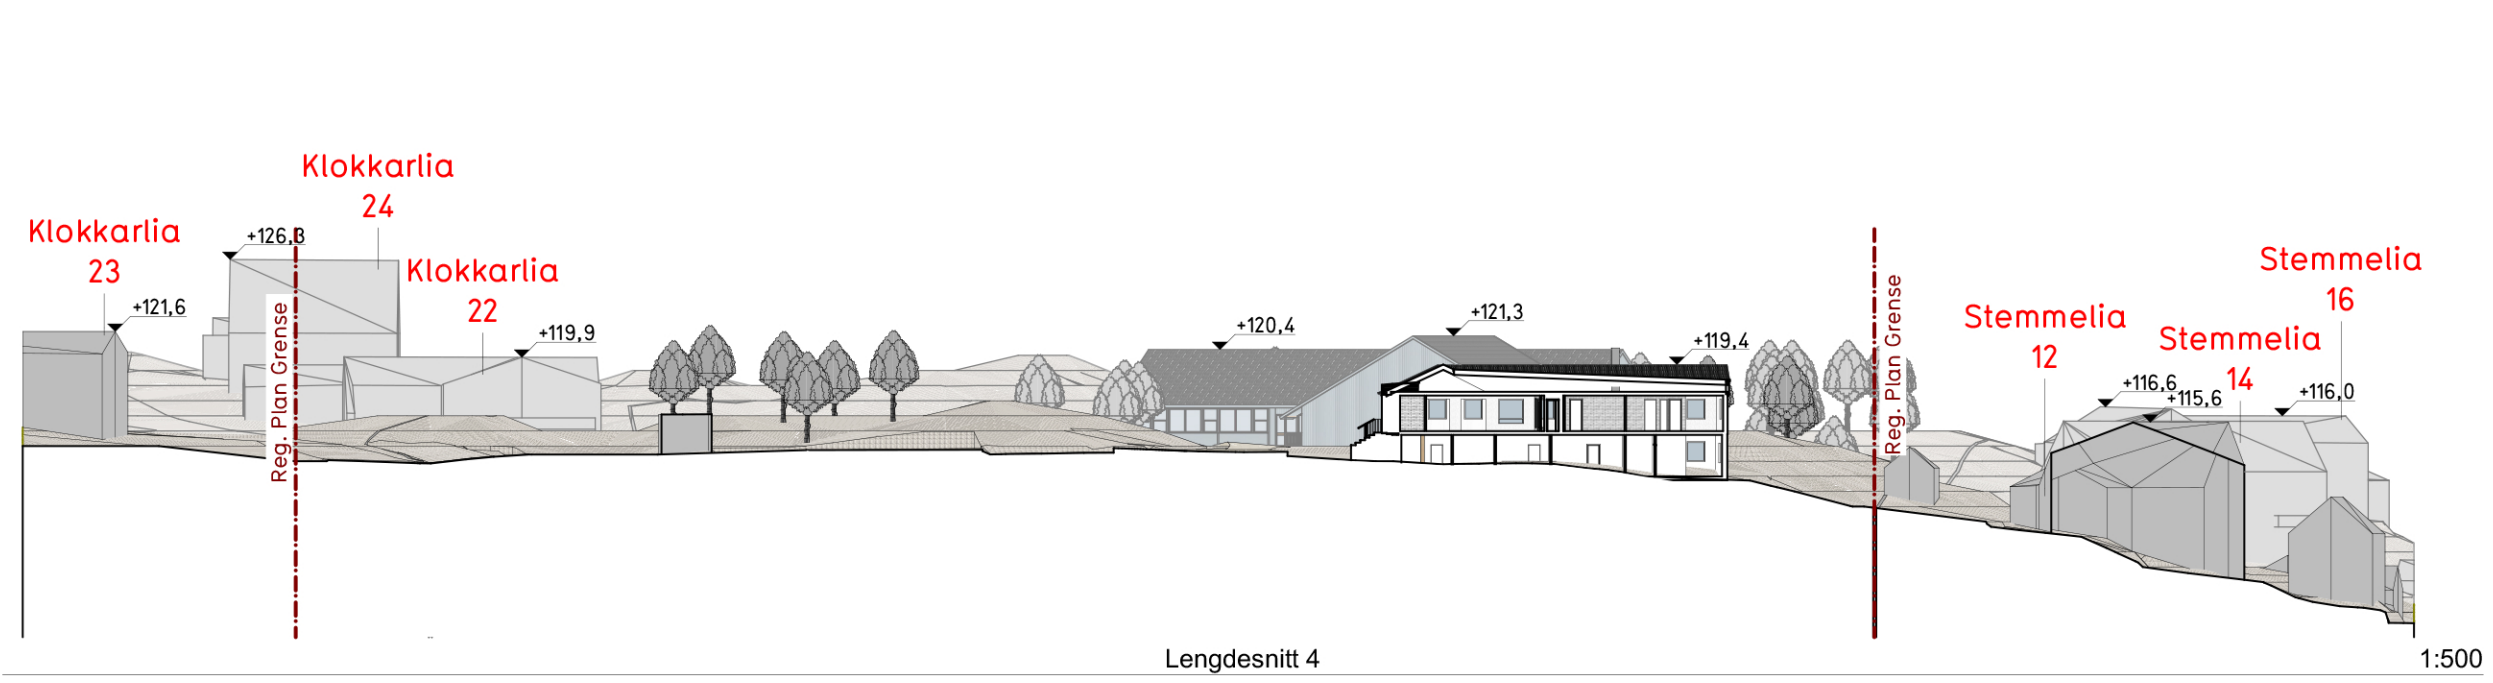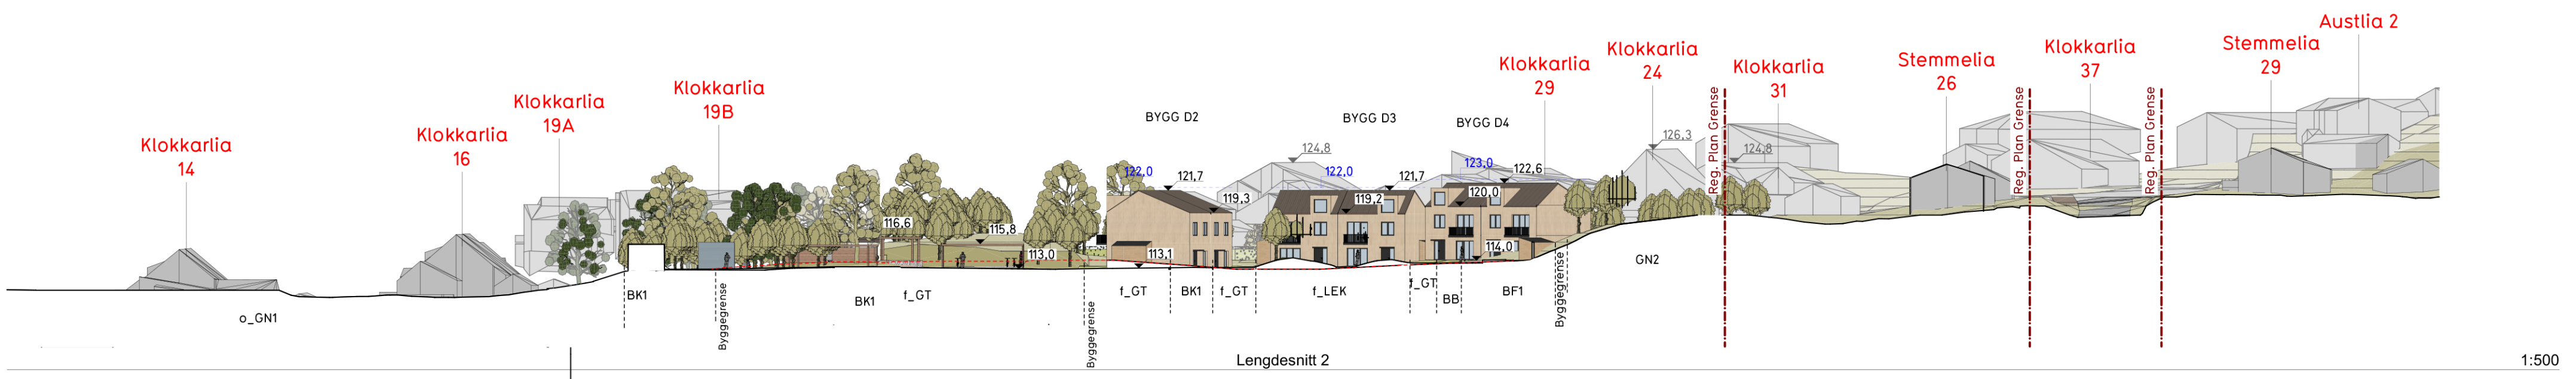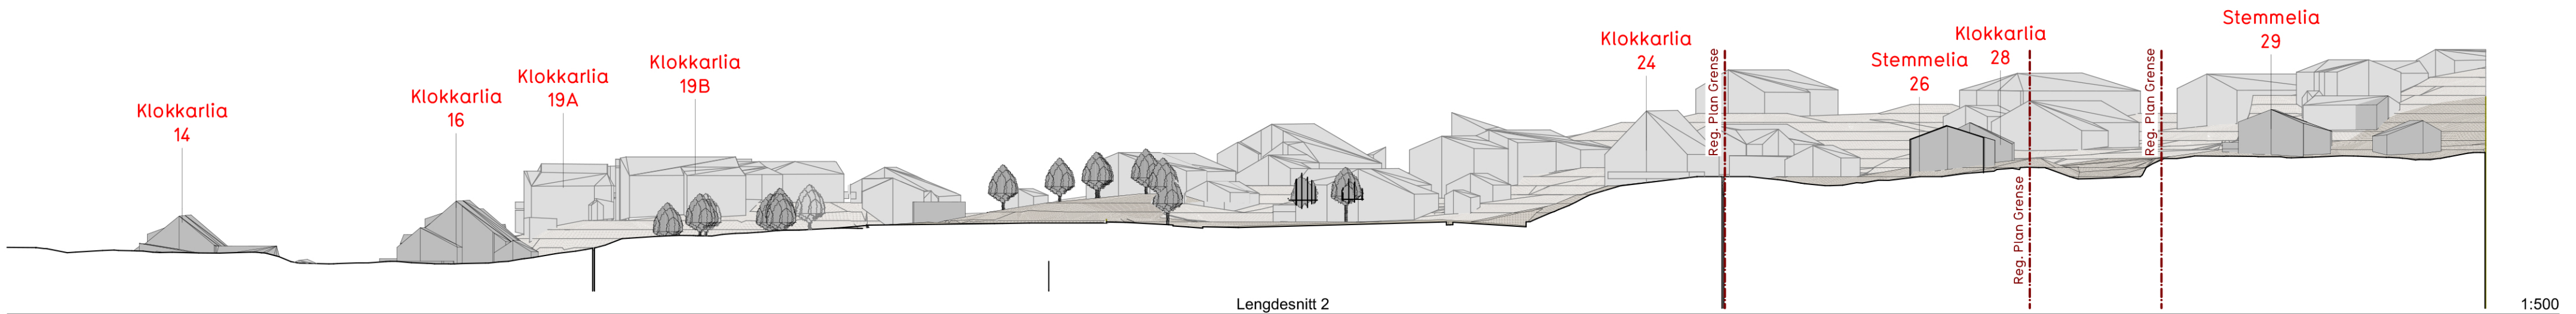

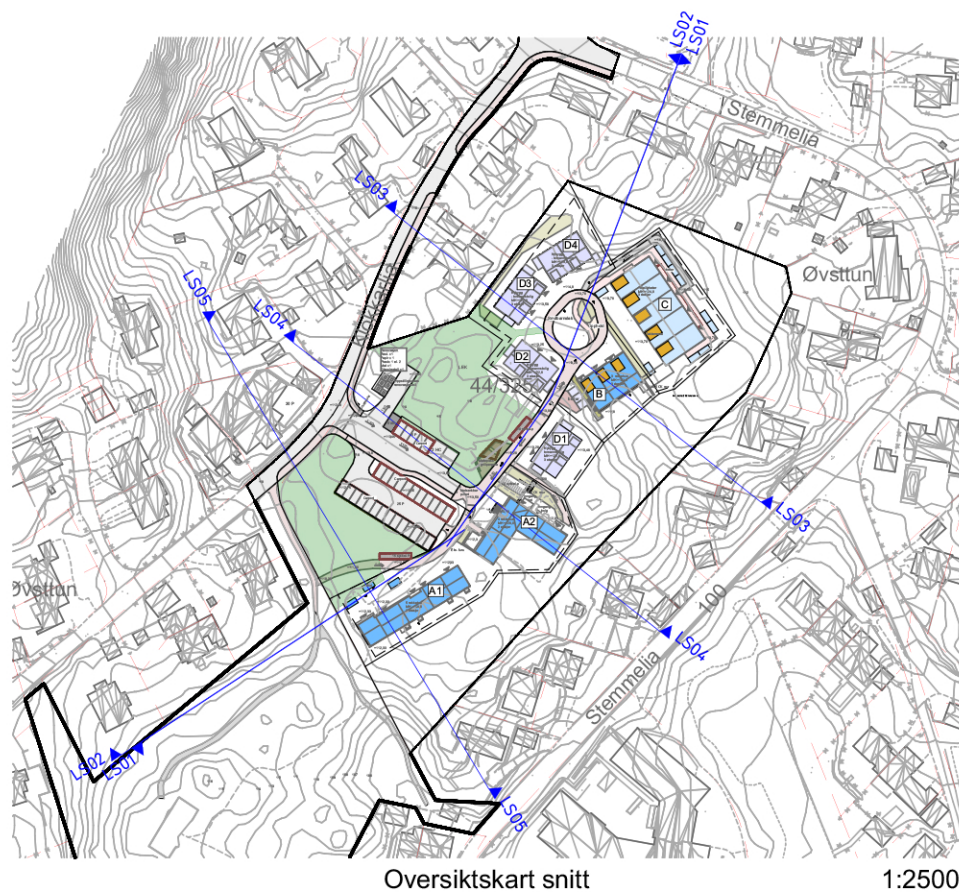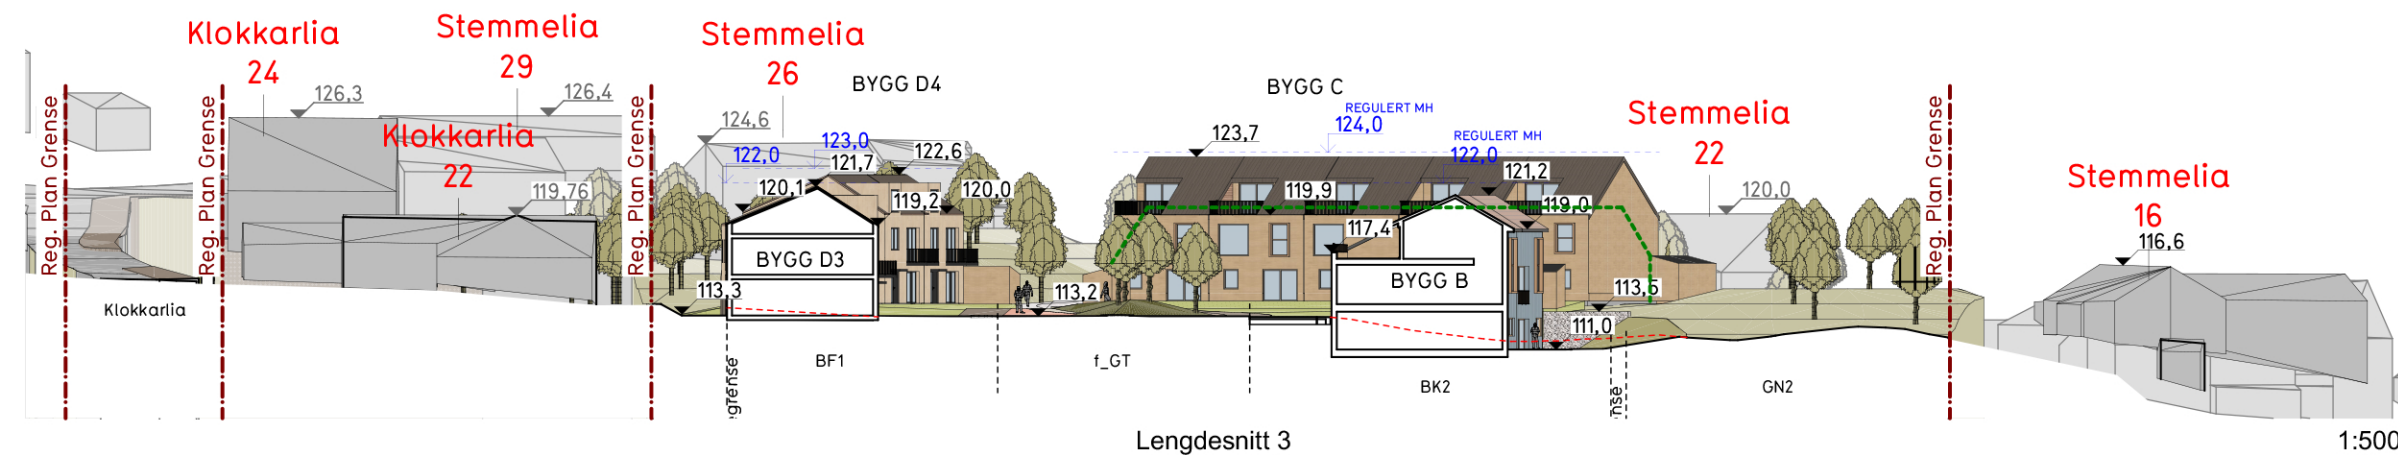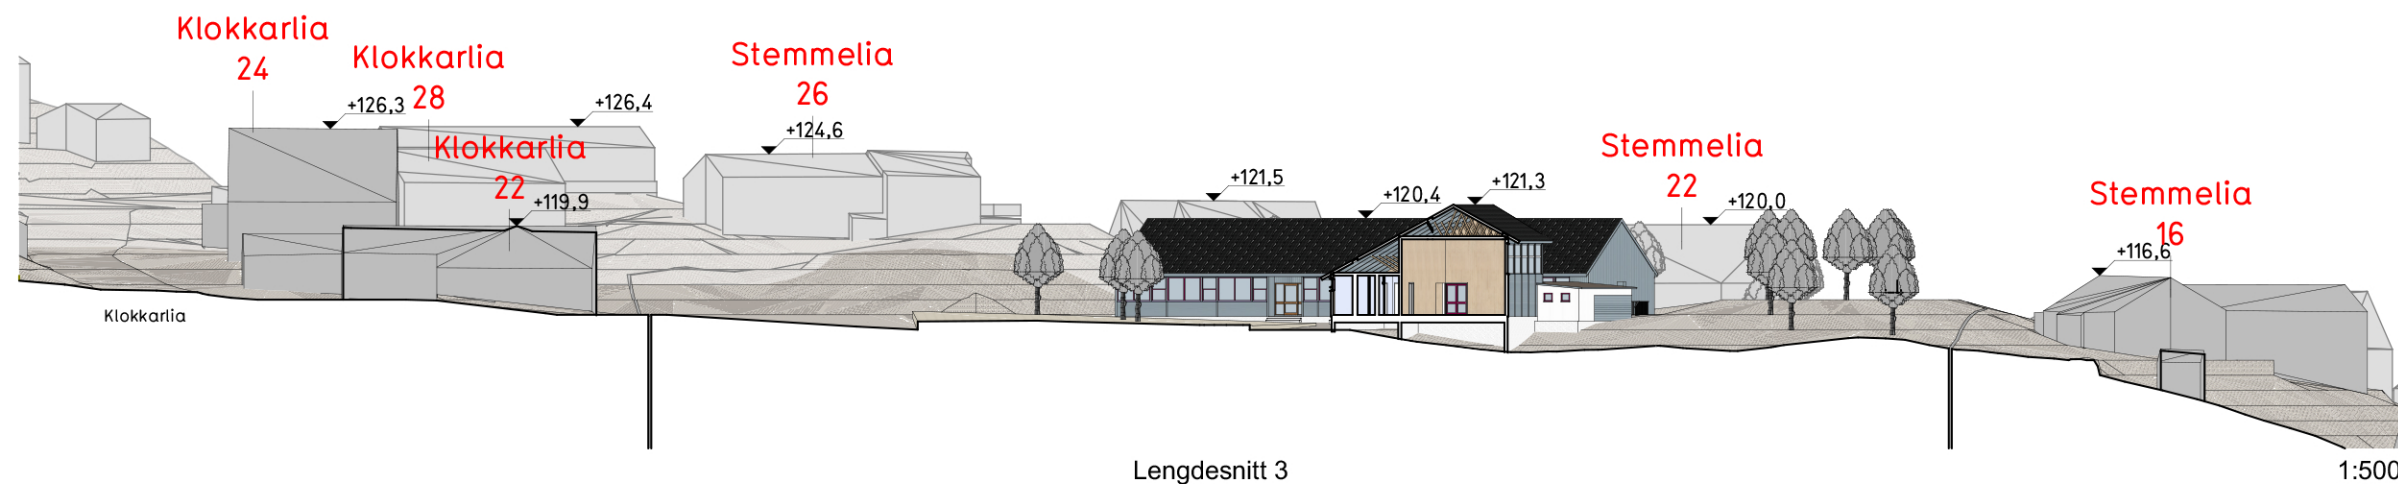

- eksisterende bygg
- eksisterende terreng
- regulert MH

Plannavn	Fase:	Gnr/Bnr:	Nasjonal plan-ID:	Kommunal saksnummer:		
Klokkarlia	1. Gangsbehandling	44/325	71780000	PLAN-2024/18459		
Plantype	Forslagsstiller:	Dato:	Internt Prosjektnummer:	Tegner:	Kontr:	Ans:
Detaljreguleringsplan	Klokkarlia 20 Eiendom AS	04.06.2026	2440	TB	DAC	VH
Tegning		Tegningsnr:	Mål	Rev. ID		
Snitt_Oppriss 3		A30-4	A3/1:500	--		

ENTIL EN
ARKIT
EKTER

55 30 48 80 www.entilen-arkitekt.no