


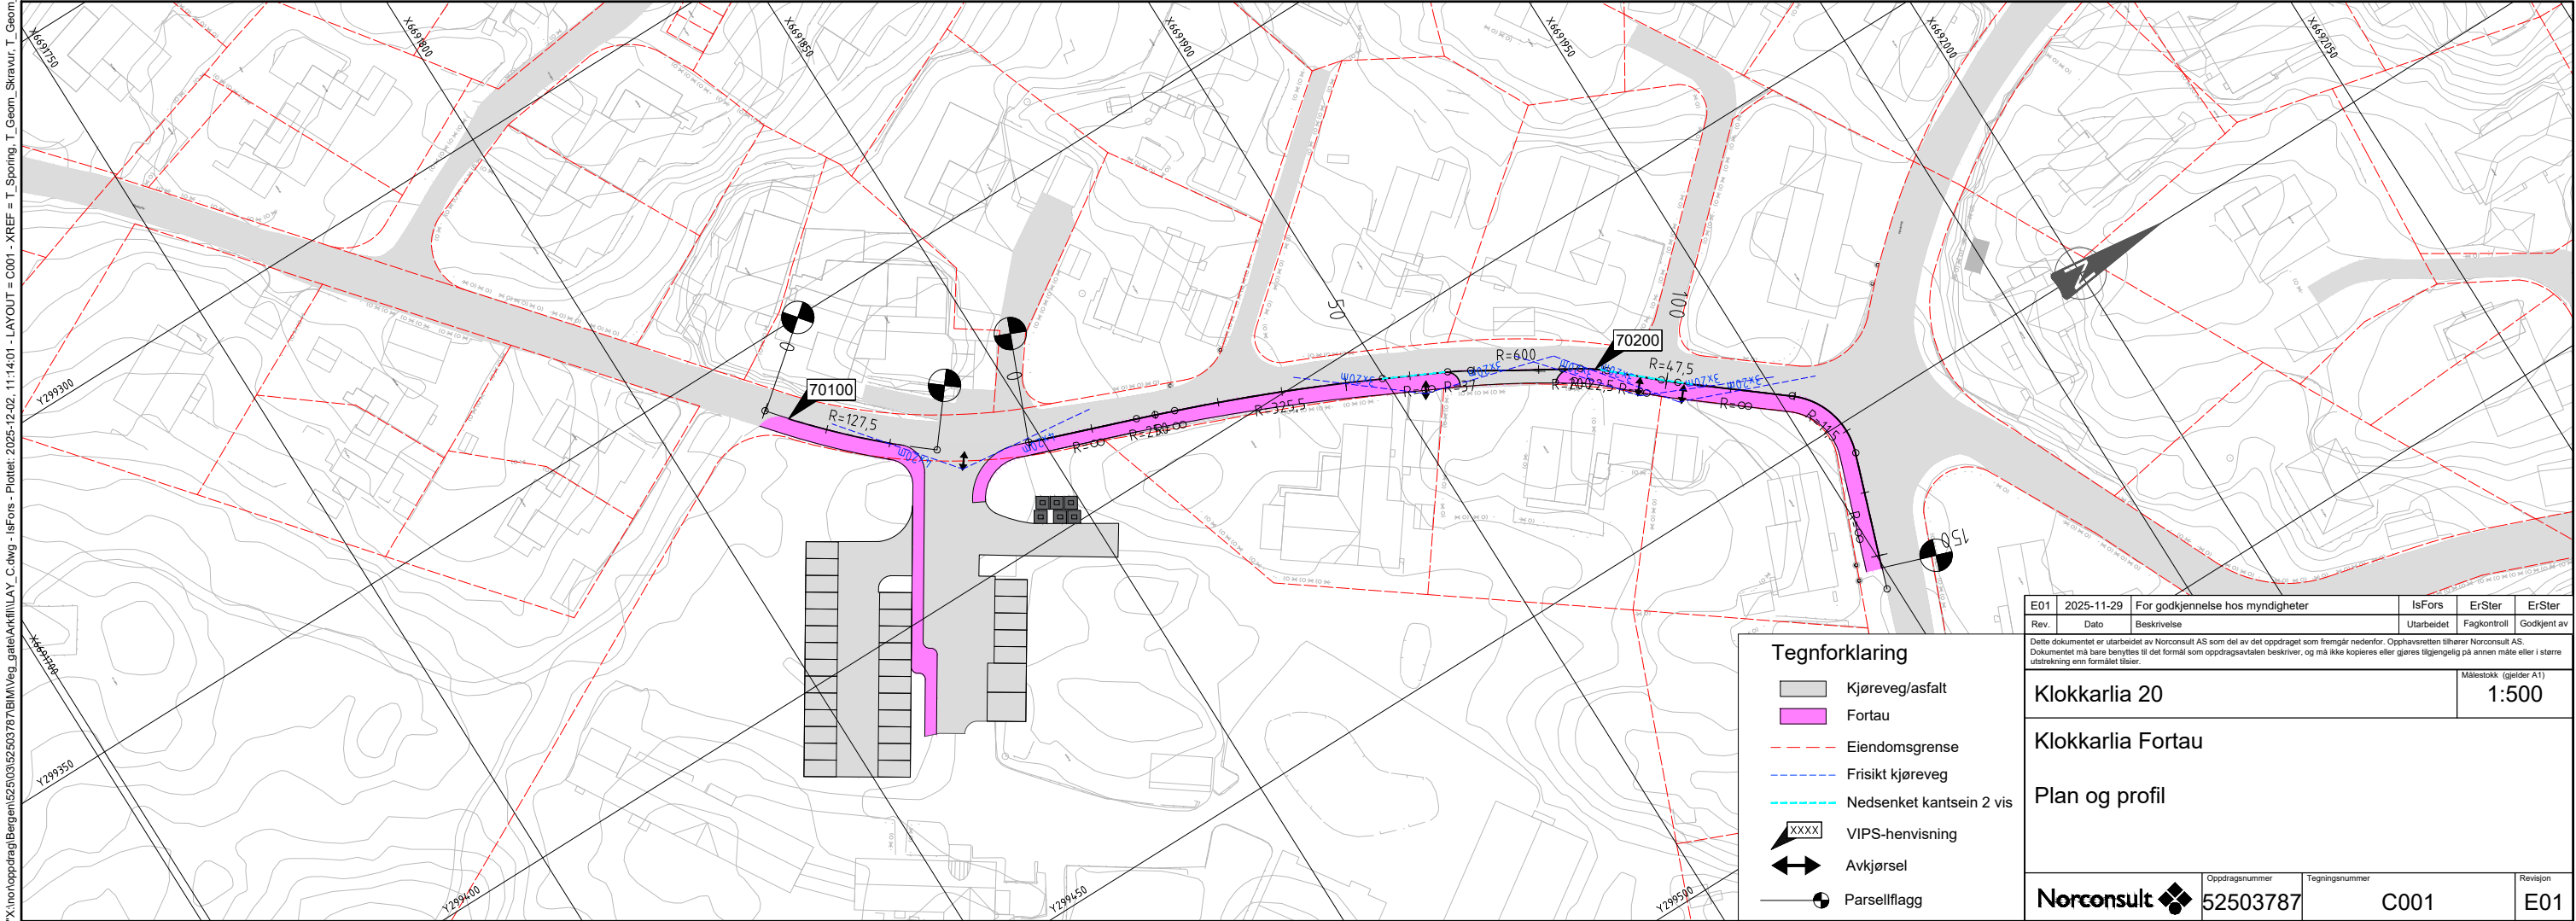
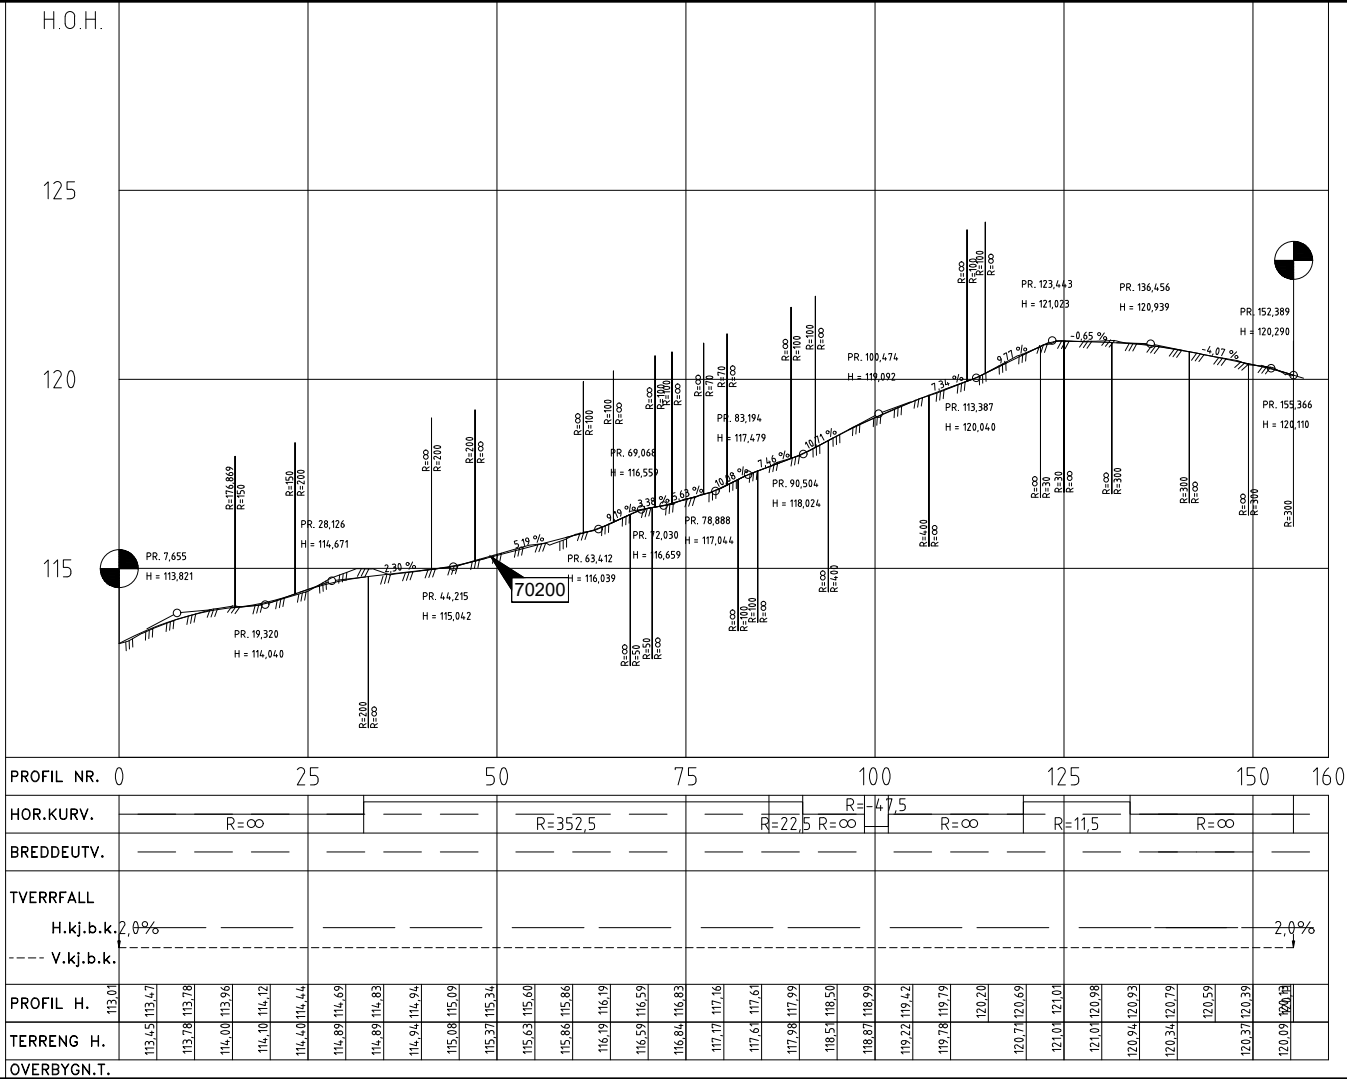


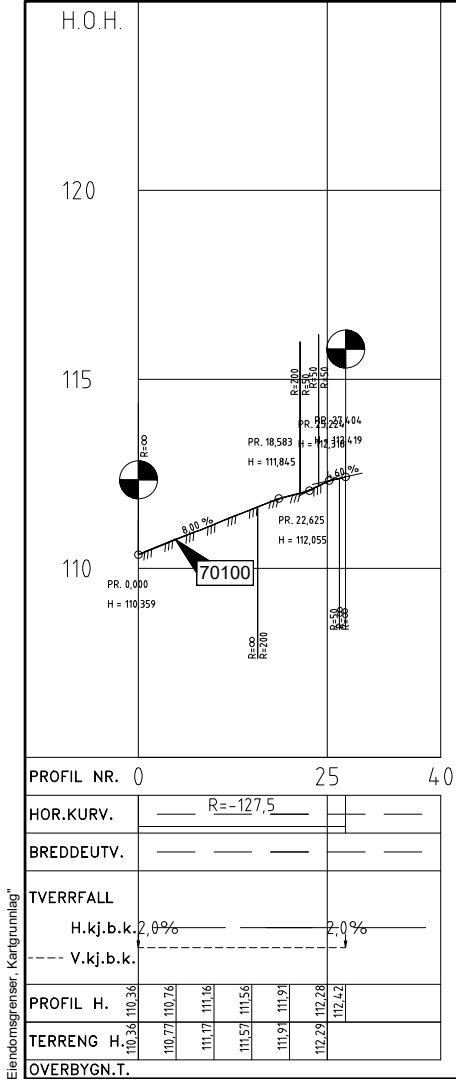


NORMALPROFIL KLOKKARLIA
Vegmodell 70200
M=1:50
Vist ved profil 60 (Linje 70200)

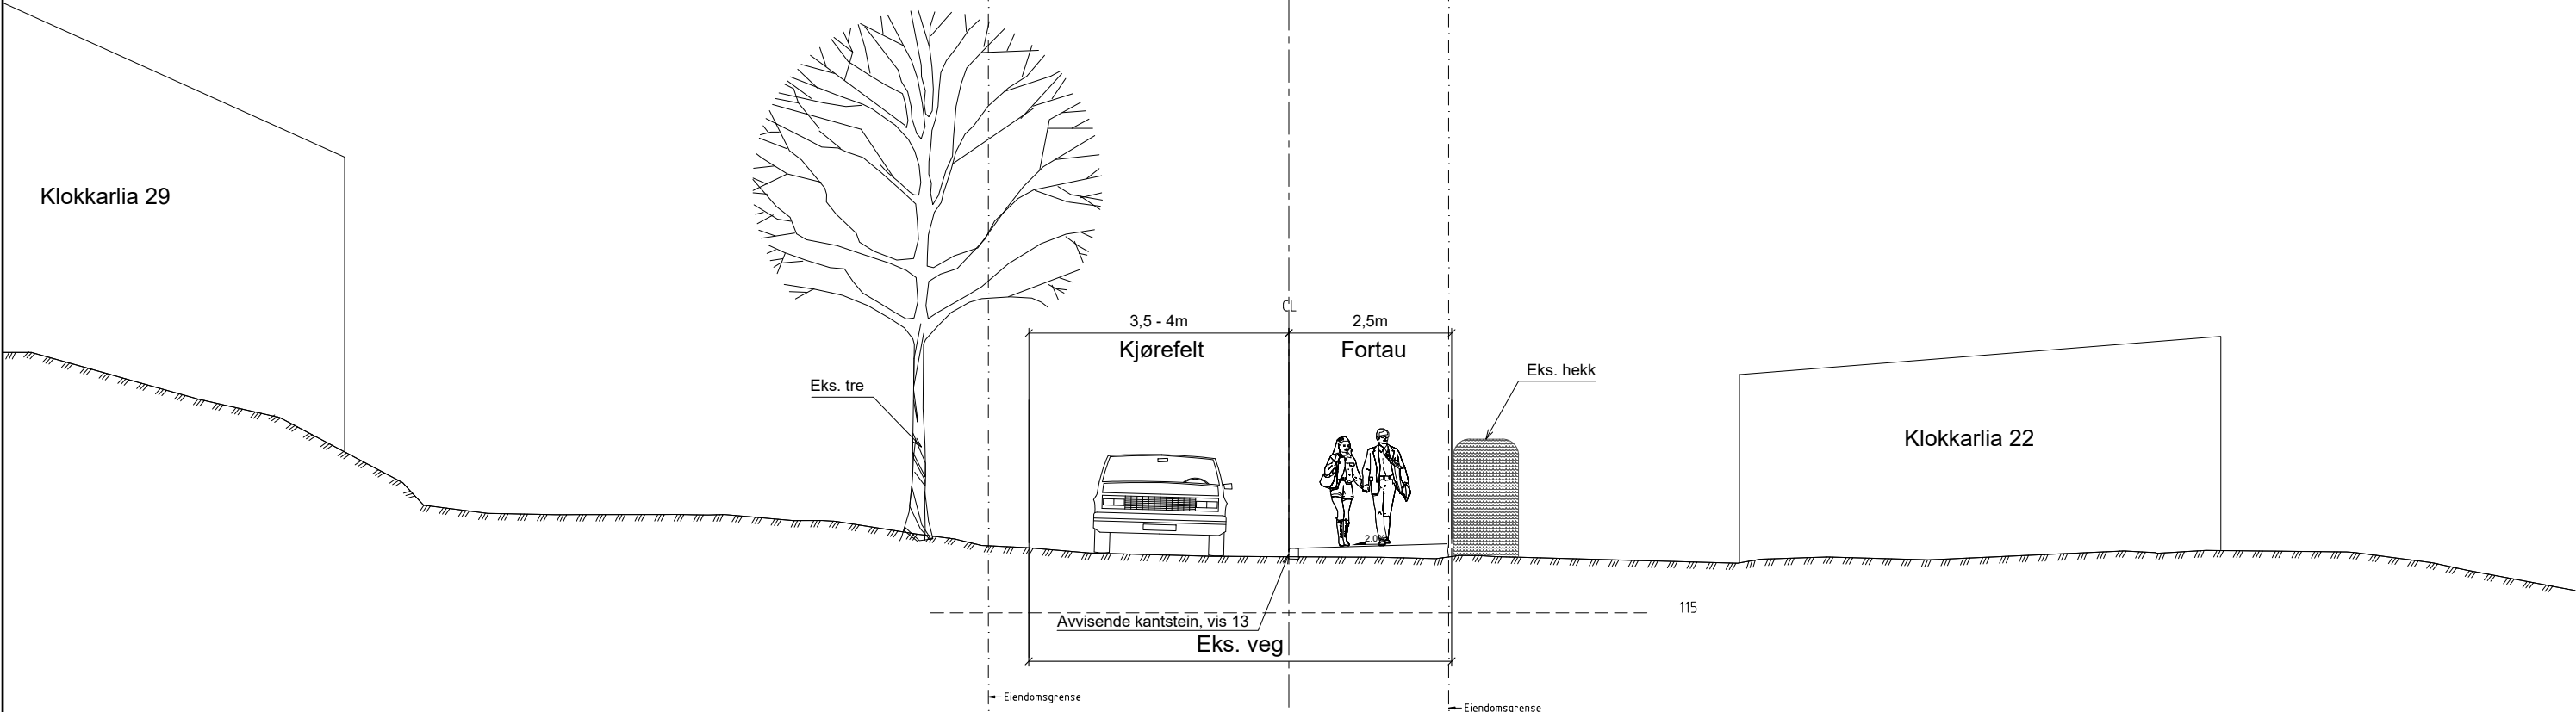


E01	2026-02-24	For godkjenning hos myndigheter	IsFors	ErSter	ErSter
Rev.	Dato	Beskrivelse	Utarbeidet	Fagkontroll	Godkjent av
Dette dokumentet er utarbeidet av Norconsult AS som del av det oppdraget som fremgår nedenfor. Opphavsretten tilhører Norconsult AS. Dokumentet må bare benyttes til det formål som oppdragsavtalen beskriver, og må ikke kopieres eller gjøres tilgjengelig på annen måte eller i større utstrekning enn formålet tilsier.					
Klokkarlia 20				Målestokk (gjelder A1) 1:50	
Klokkarlia Fortau					
Normalprofil					
Norconsult 		Oppdragsnummer 52503787	Tegningsnummer F001		Revisjon E01

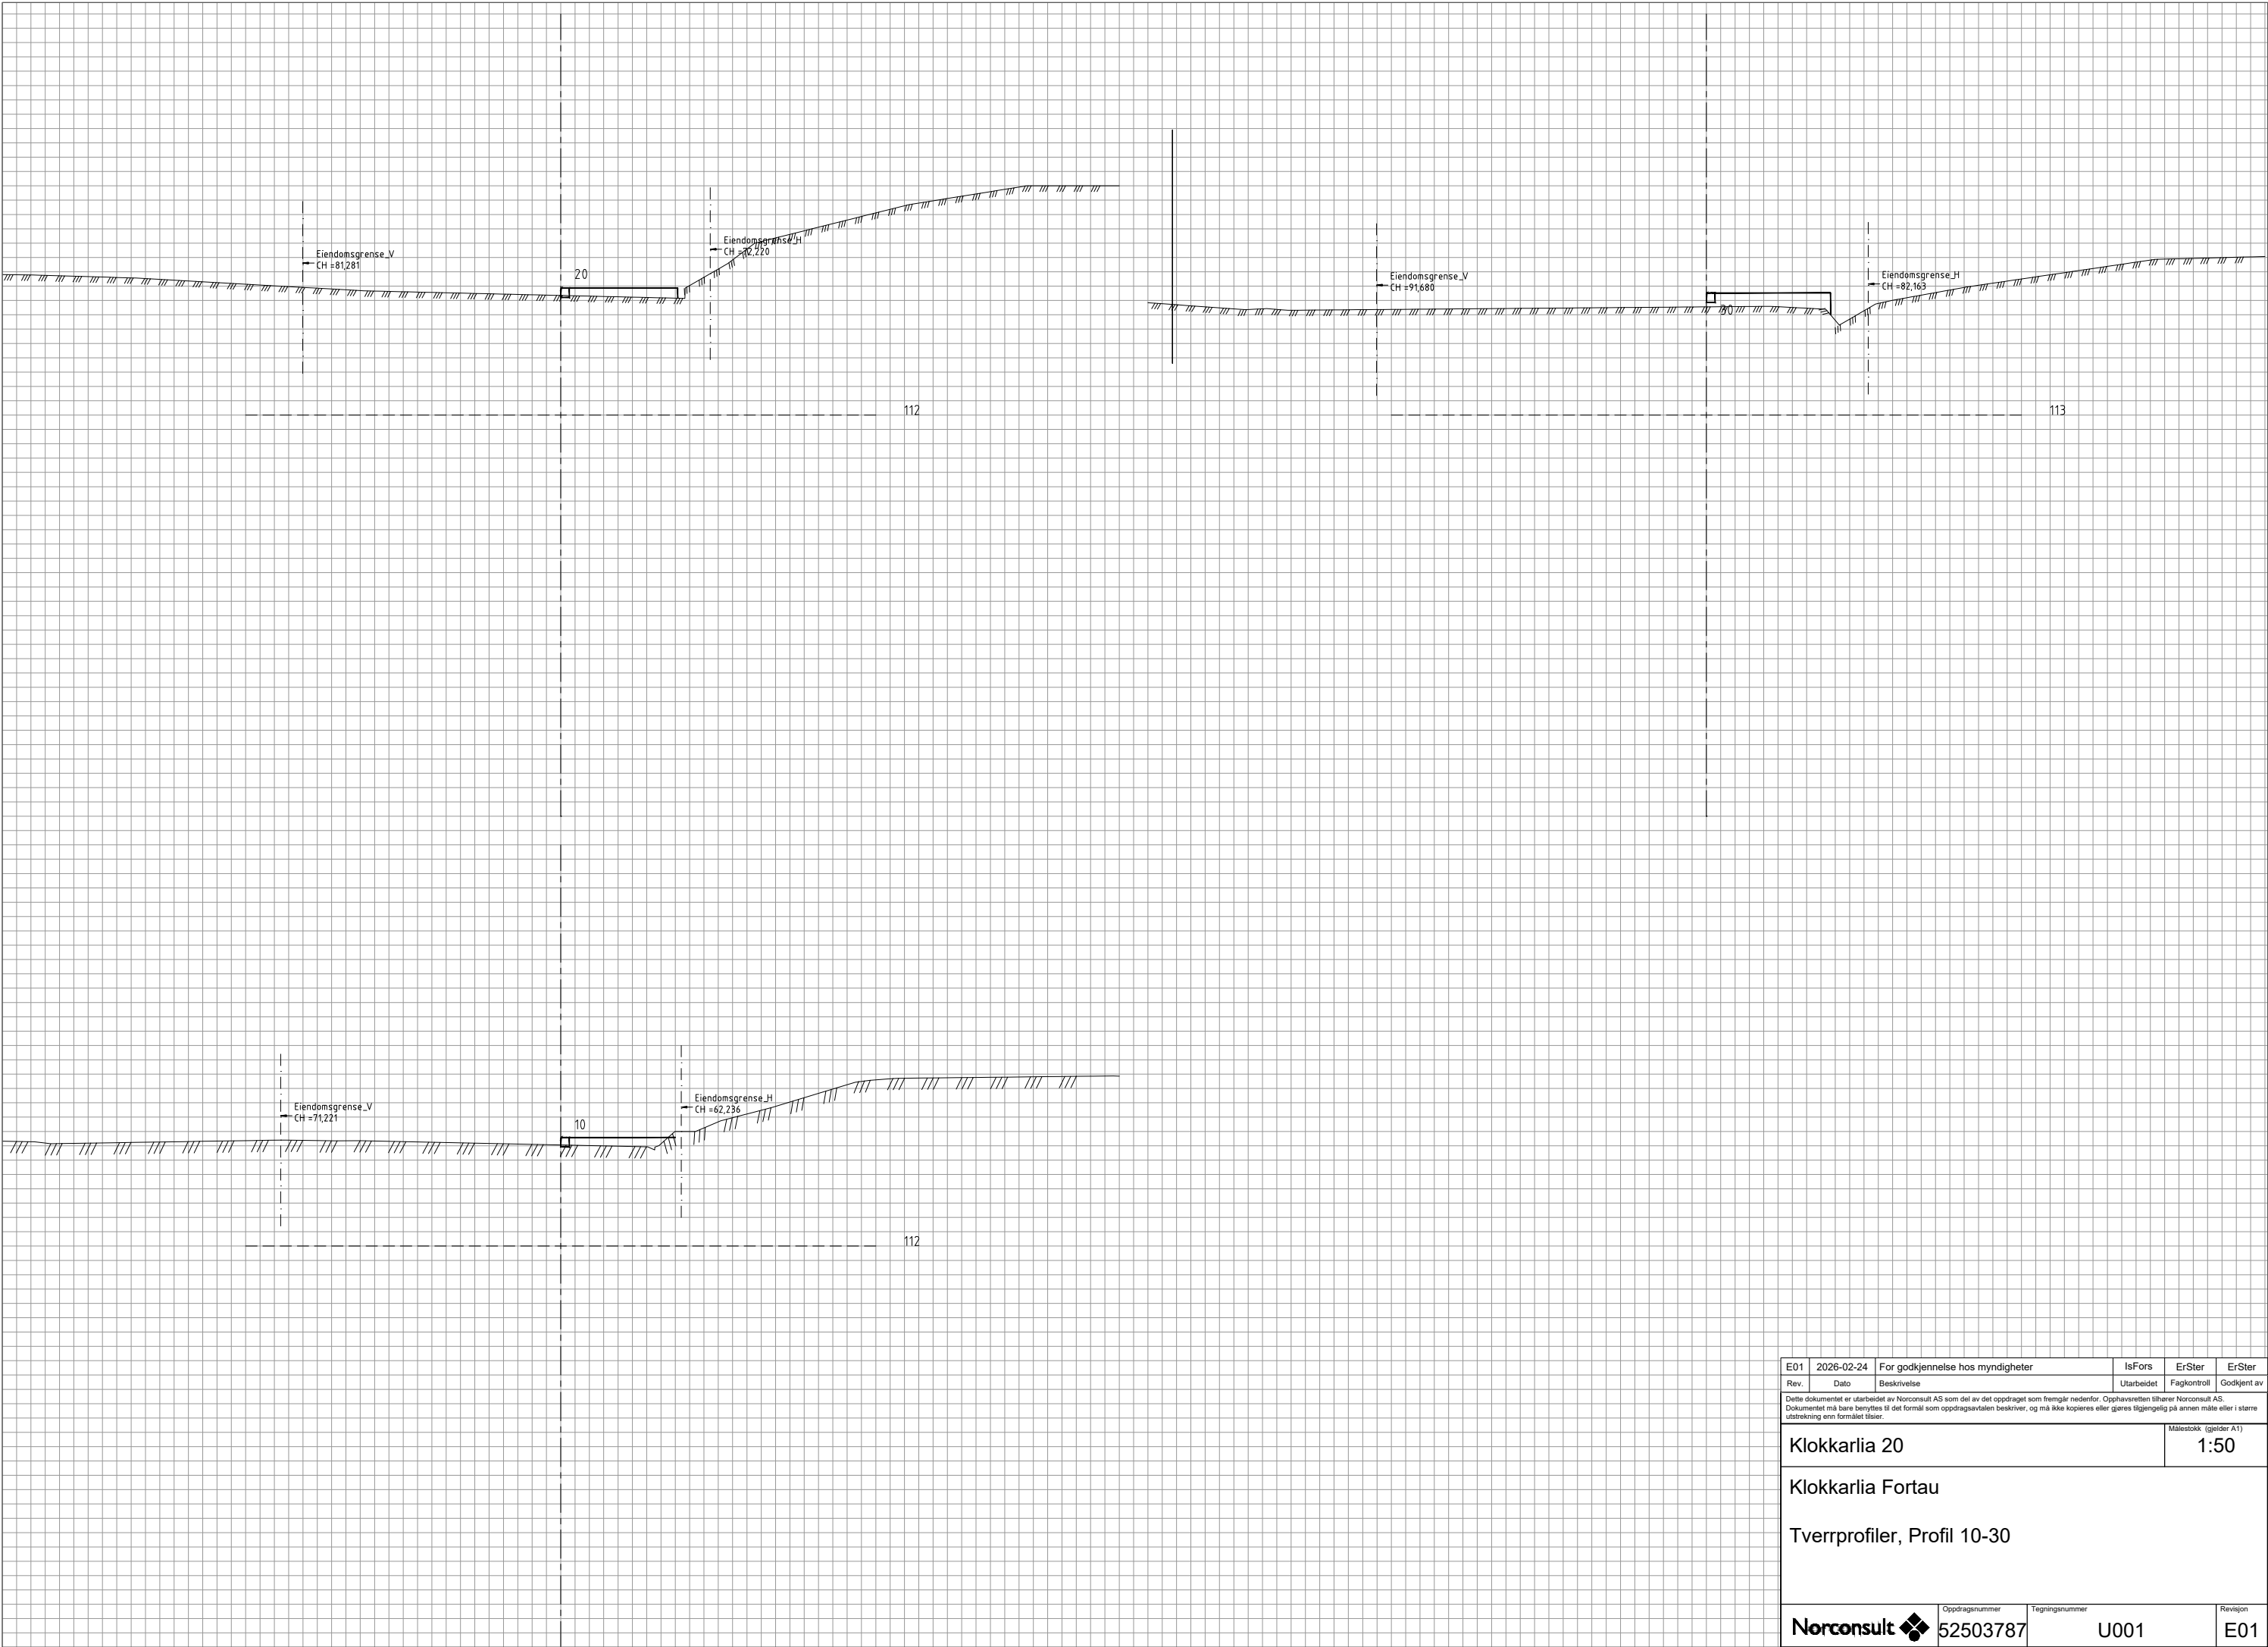


E01	2026-02-24	For godkjenning hos myndigheter	IsFors	ErSter	ErSter
Rev.	Dato	Beskrivelse	Utarbeidet	Fagkontroll	Godkjent av
Dette dokumentet er utarbeidet av Norconsult AS som del av det oppdraget som fremgår nedenfor. Opphavsretten tilhører Norconsult AS. Dokumentet må bare benyttes til det formål som oppdragsavtalen beskriver, og må ikke kopieres eller gjøres tilgjengelig på annen måte eller i større utstrekning enn formålet tilsier.					Målestokk (gjelder A1)
Klokkarlia 20					1:50
Klokkarlia Fortau					
Tverrprofiler, Profil 10-30					
Norconsult			Oppdragsnummer	Tegningsnummer	Revisjon
52503787			U001	E01	

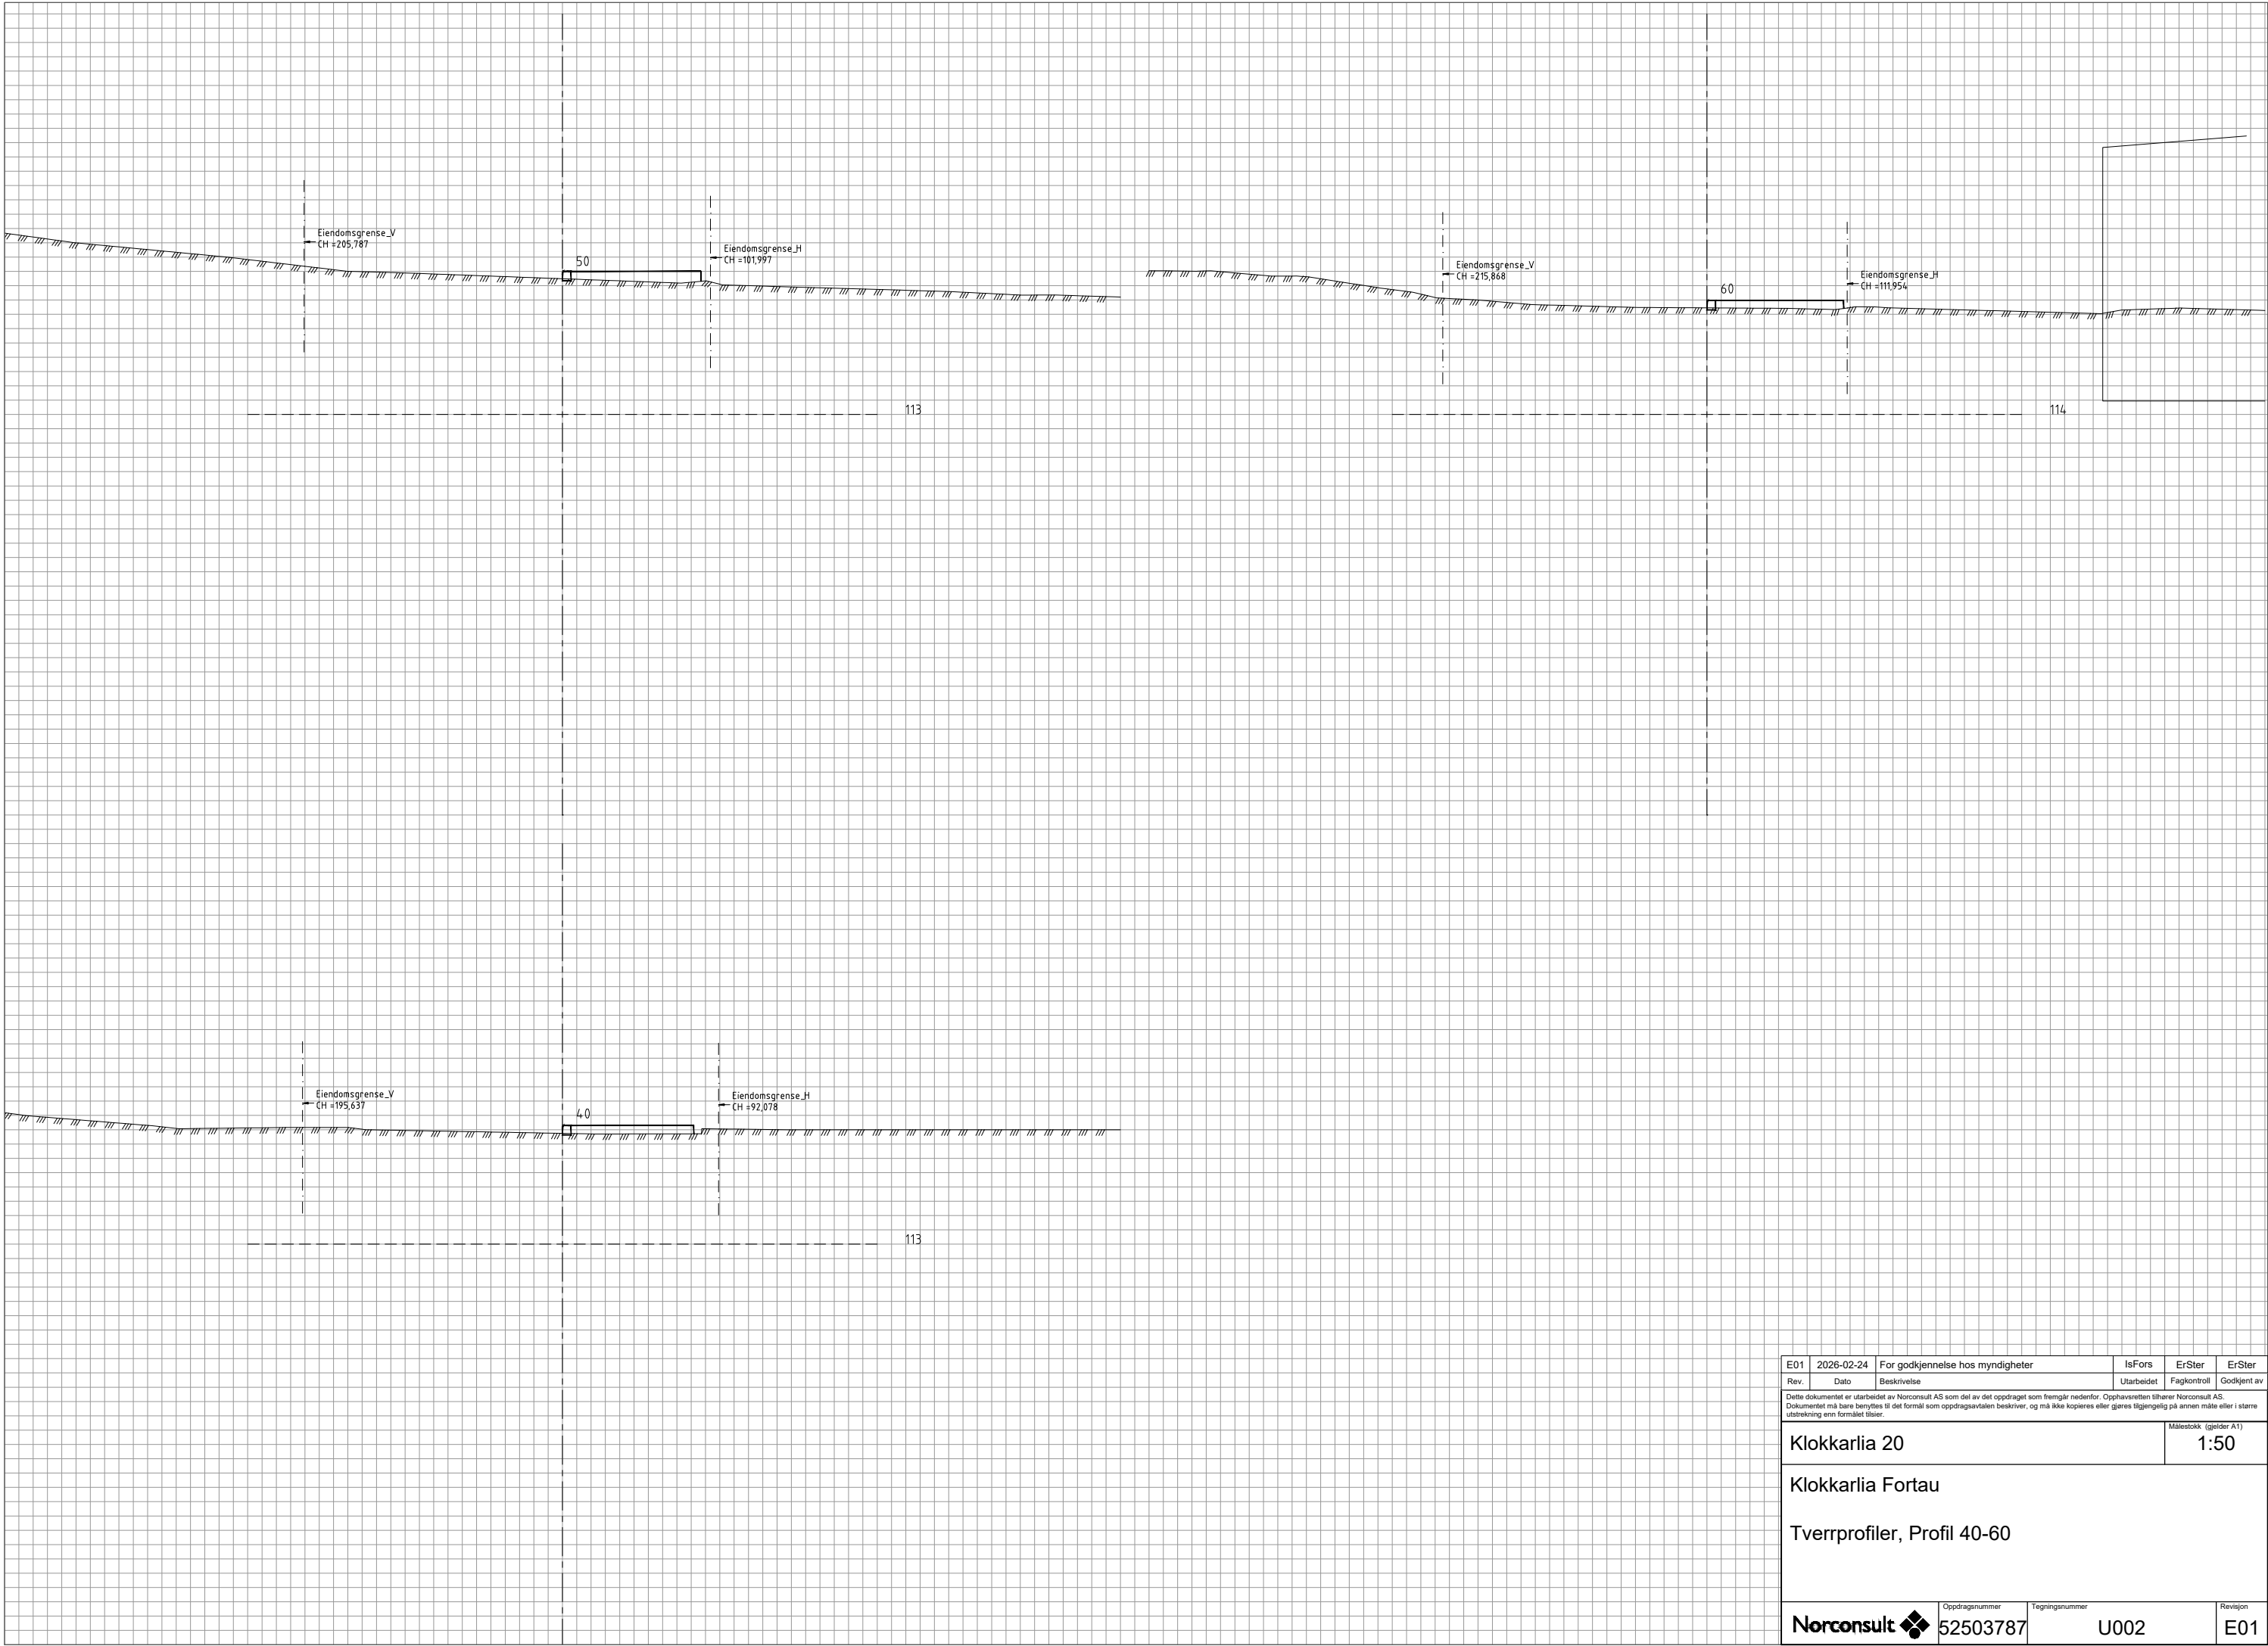


E01	2026-02-24	For godkjenning hos myndigheter	IsFors	ErSter	ErSter
Rev.	Dato	Beskrivelse	Utarbeidet	Fagkontroll	Godkjent av
Dette dokumentet er utarbeidet av Norconsult AS som del av det oppdraget som fremgår nedenfor. Opphavsretten tilhører Norconsult AS. Dokumentet må bare benyttes til det formål som oppdragsavtalen beskriver, og må ikke kopieres eller gjøres tilgjengelig på annen måte eller i større utstrekning enn formålet tilsier.					Målestokk (gjelder A1)
Klokkarlia 20					1:50
Klokkarlia Fortau					
Tverrprofiler, Profil 40-60					
Norconsult			Oppdragsnummer	Tegningsnummer	Revisjon
52503787			U002	E01	

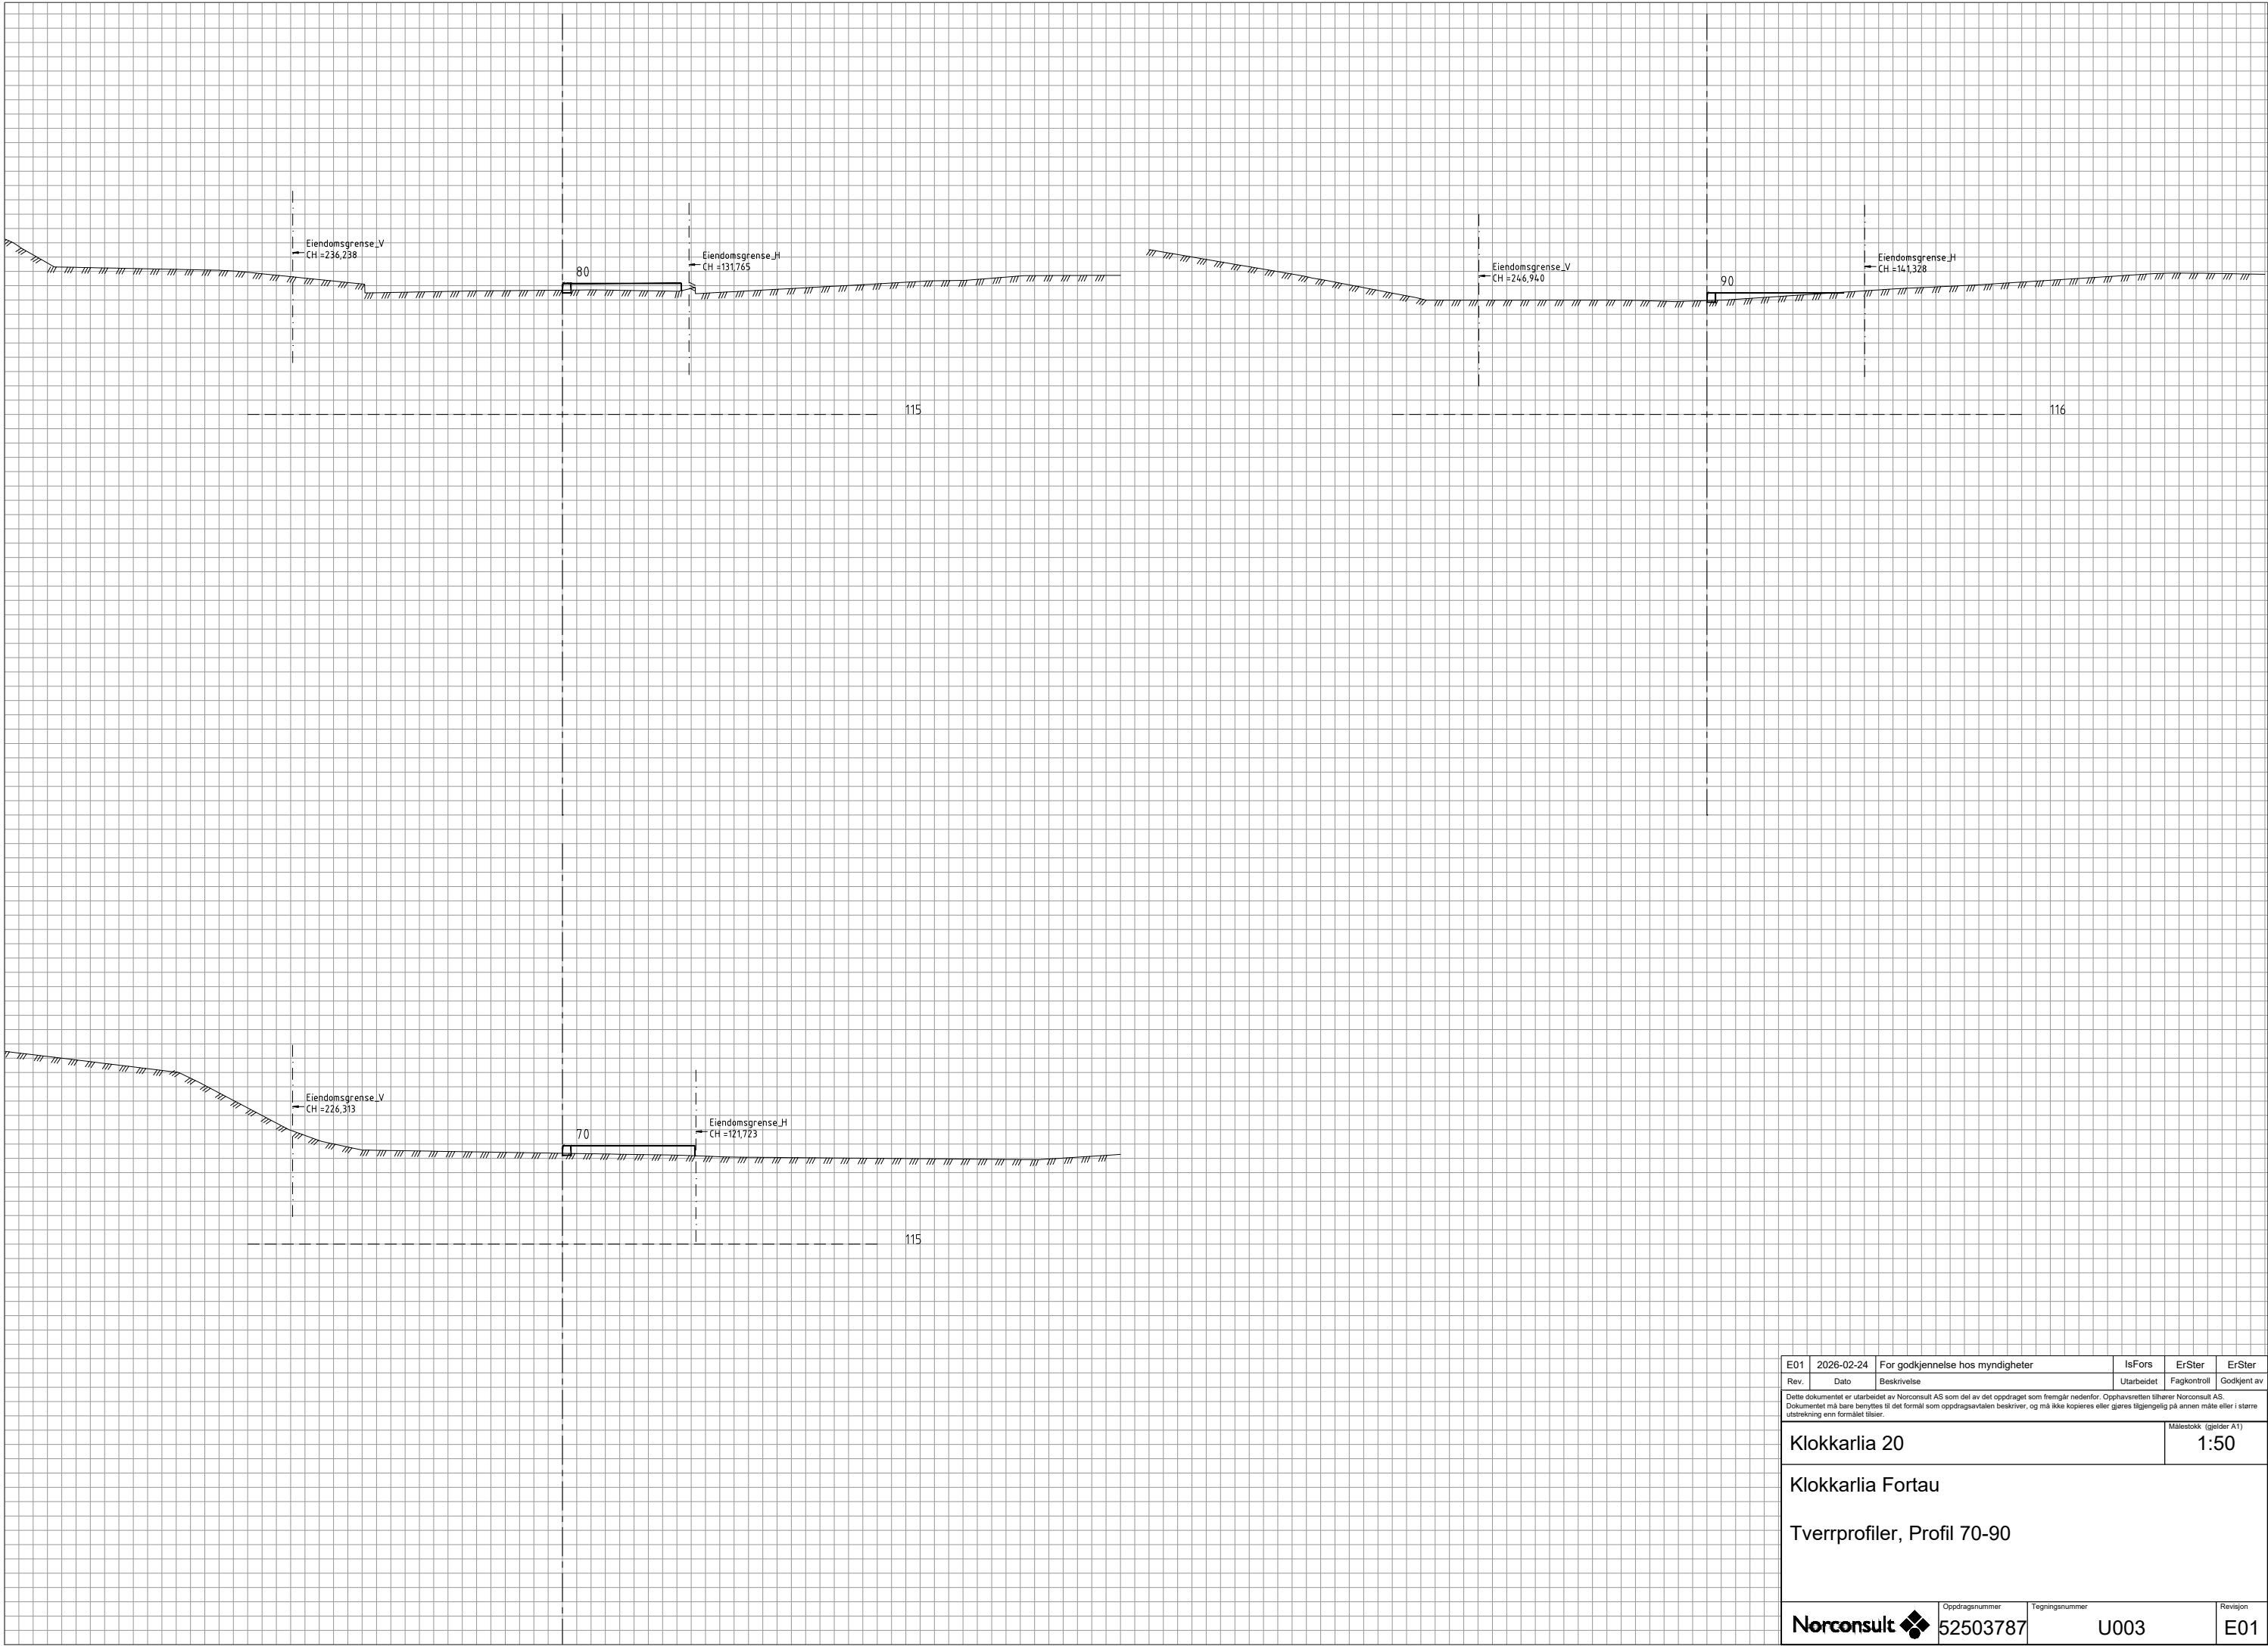

E01	2026-02-24	For godkjenning hos myndigheter	IsFors	ErSter	ErSter
Rev.	Dato	Beskrivelse	Utarbeidet	Fagkontroll	Godkjent av
Dette dokumentet er utarbeidet av Norconsult AS som del av det oppdraget som fremgår nedenfor. Opphavsretten tilhører Norconsult AS. Dokumentet må bare benyttes til det formål som oppdragsavtalen beskriver, og må ikke kopieres eller gjøres tilgjengelig på annen måte eller i større utstrekning enn formålet tilsier.					Målestokk (gjelder A1)
Klokkekarlia 20					1:50
Klokkekarlia Fortau					
Tverrprofiler, Profil 70-90					
Norconsult			Oppdragsnummer	Tegningsnummer	Revisjon
52503787			U003	E01	

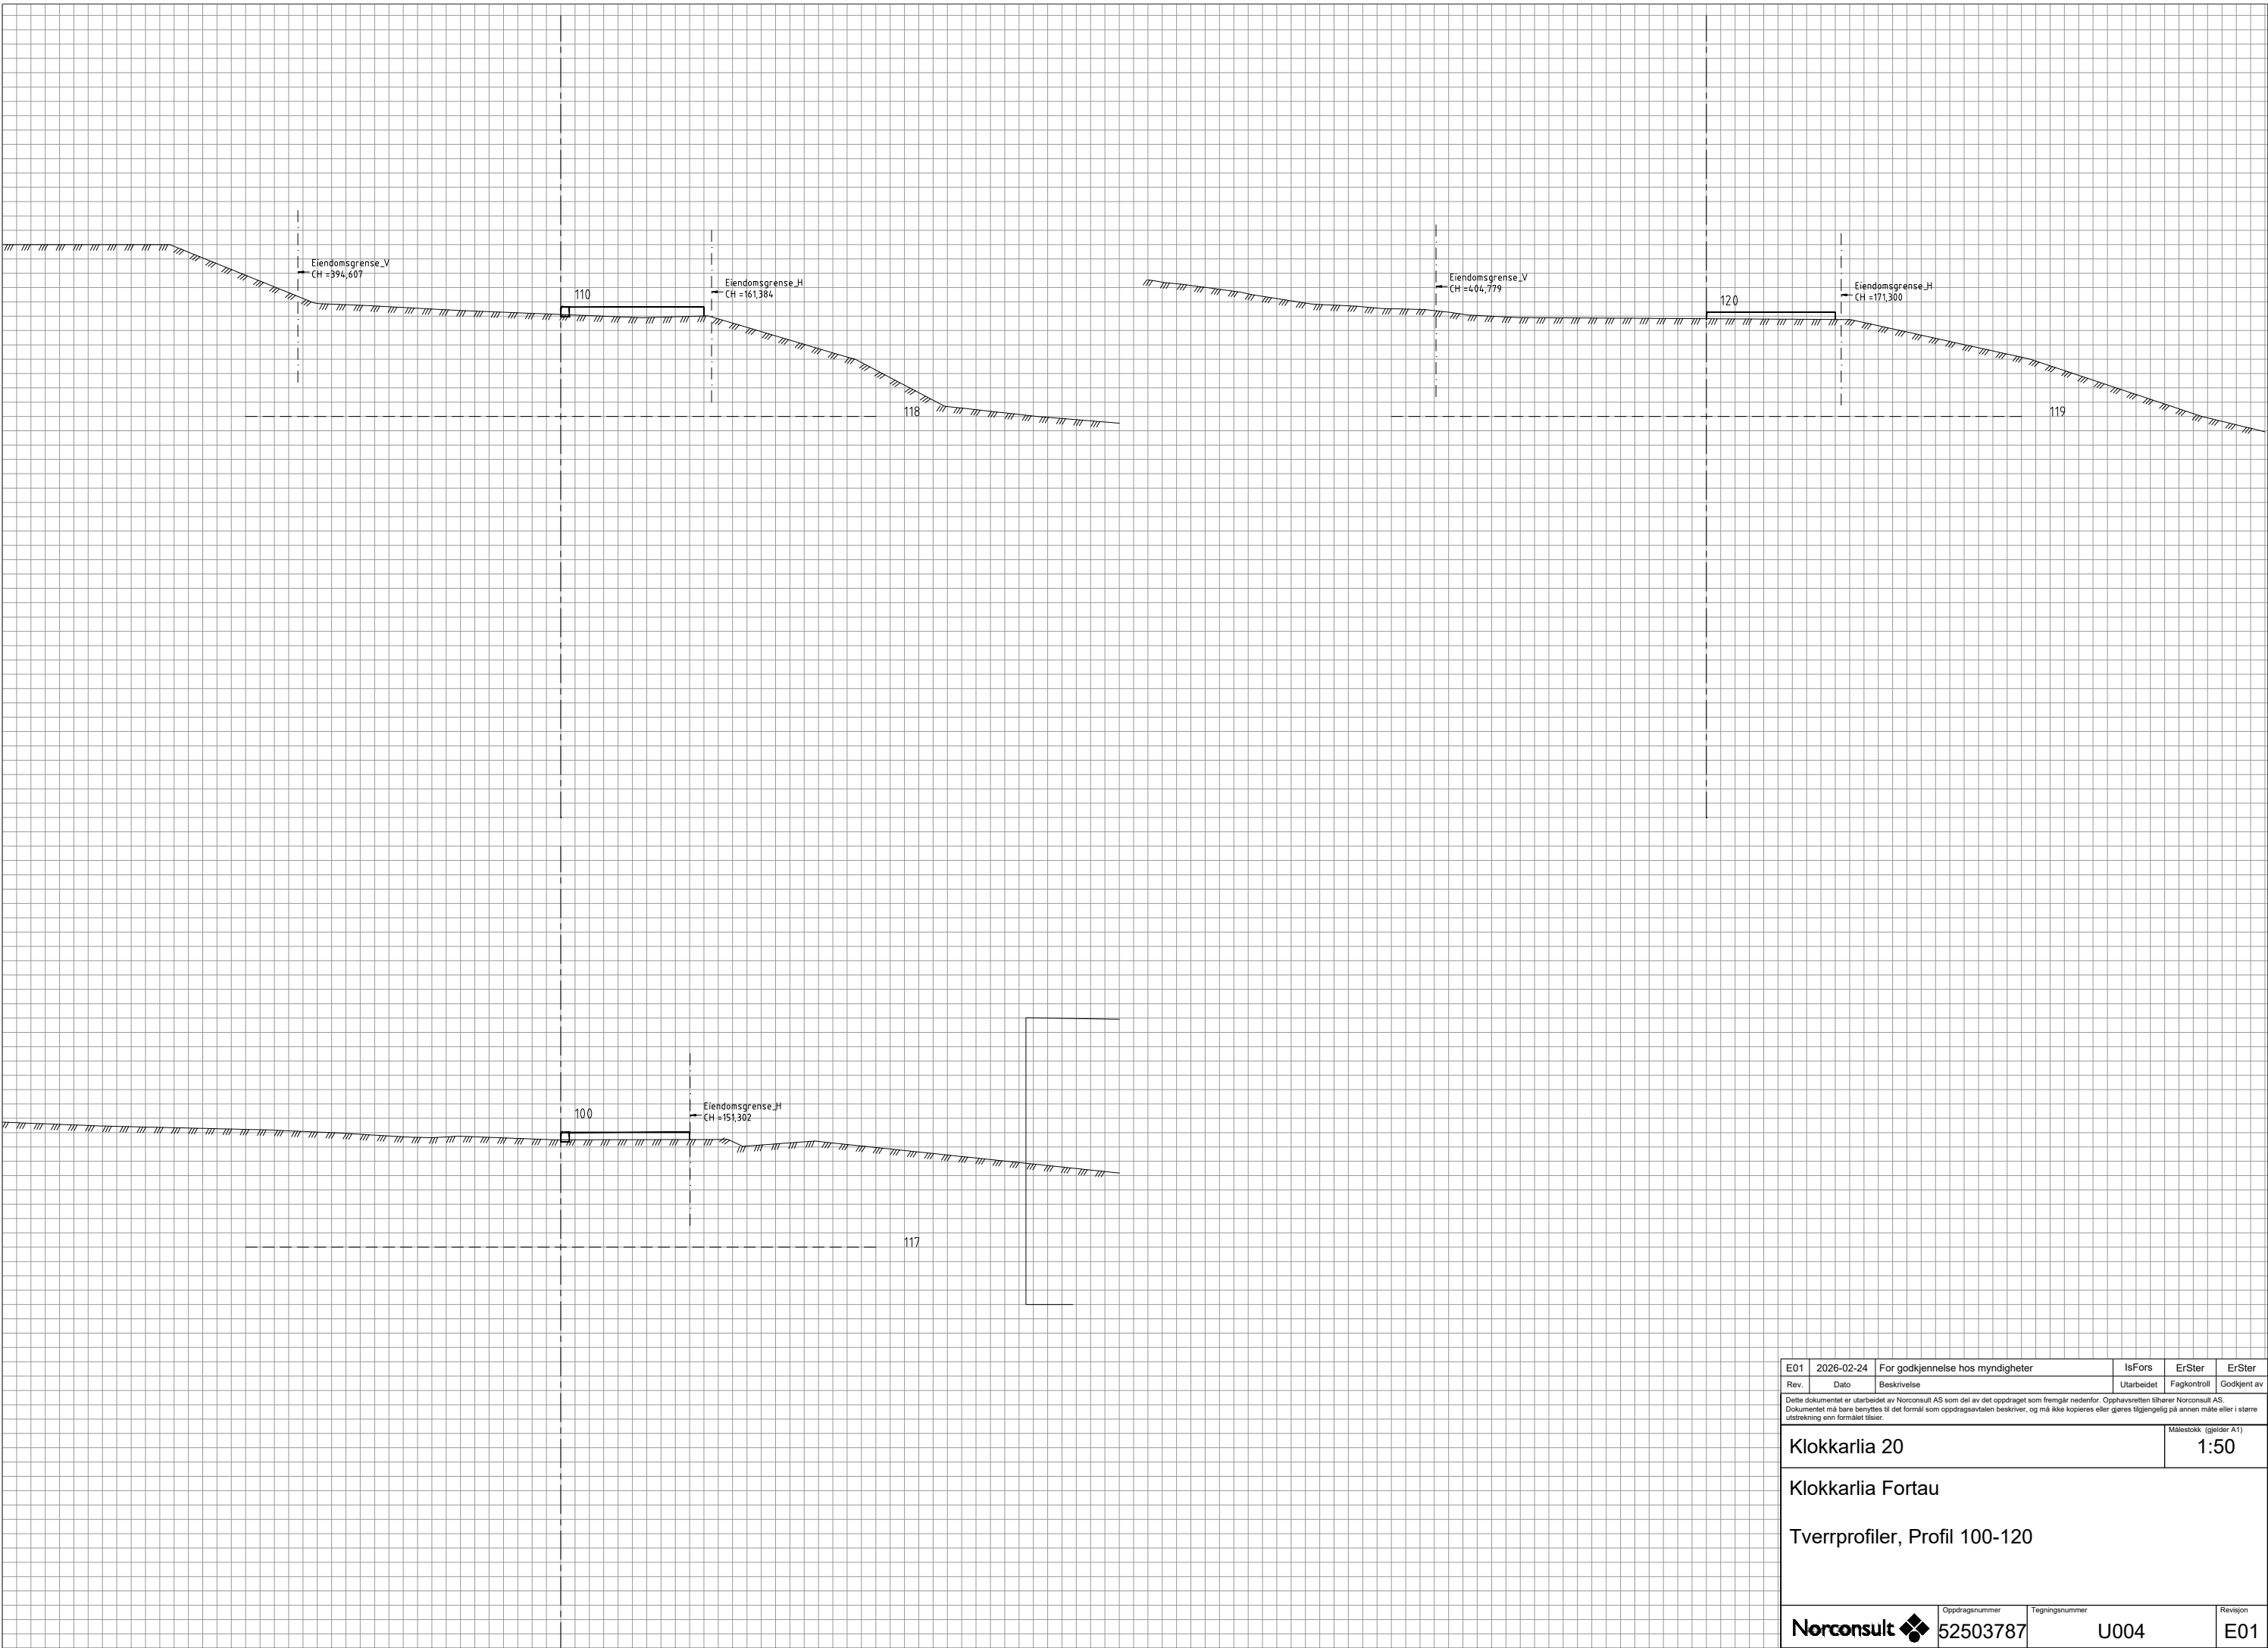

E01	2026-02-24	For godkjenning hos myndigheter	IsFors	ErSter	ErSter
Rev.	Dato	Beskrivelse	Utarbeidet	Fagkontroll	Godkjent av
Dette dokumentet er utarbeidet av Norconsult AS som del av det oppdraget som fremgår nedenfor. Opphavsretten tilhører Norconsult AS. Dokumentet må bare benyttes til det formål som oppdragsavtalen beskriver, og må ikke kopieres eller gjøres tilgjengelig på annen måte eller i større utstrekning enn formålet tillater.					
Klokkarlia 20				Målestokk (gjelder A1) 1:50	
Klokkarlia Fortau					
Tverrprofiler, Profil 100-120					
			Oppdragsnummer 52503787	Tegningsnummer U004	Revisjon E01

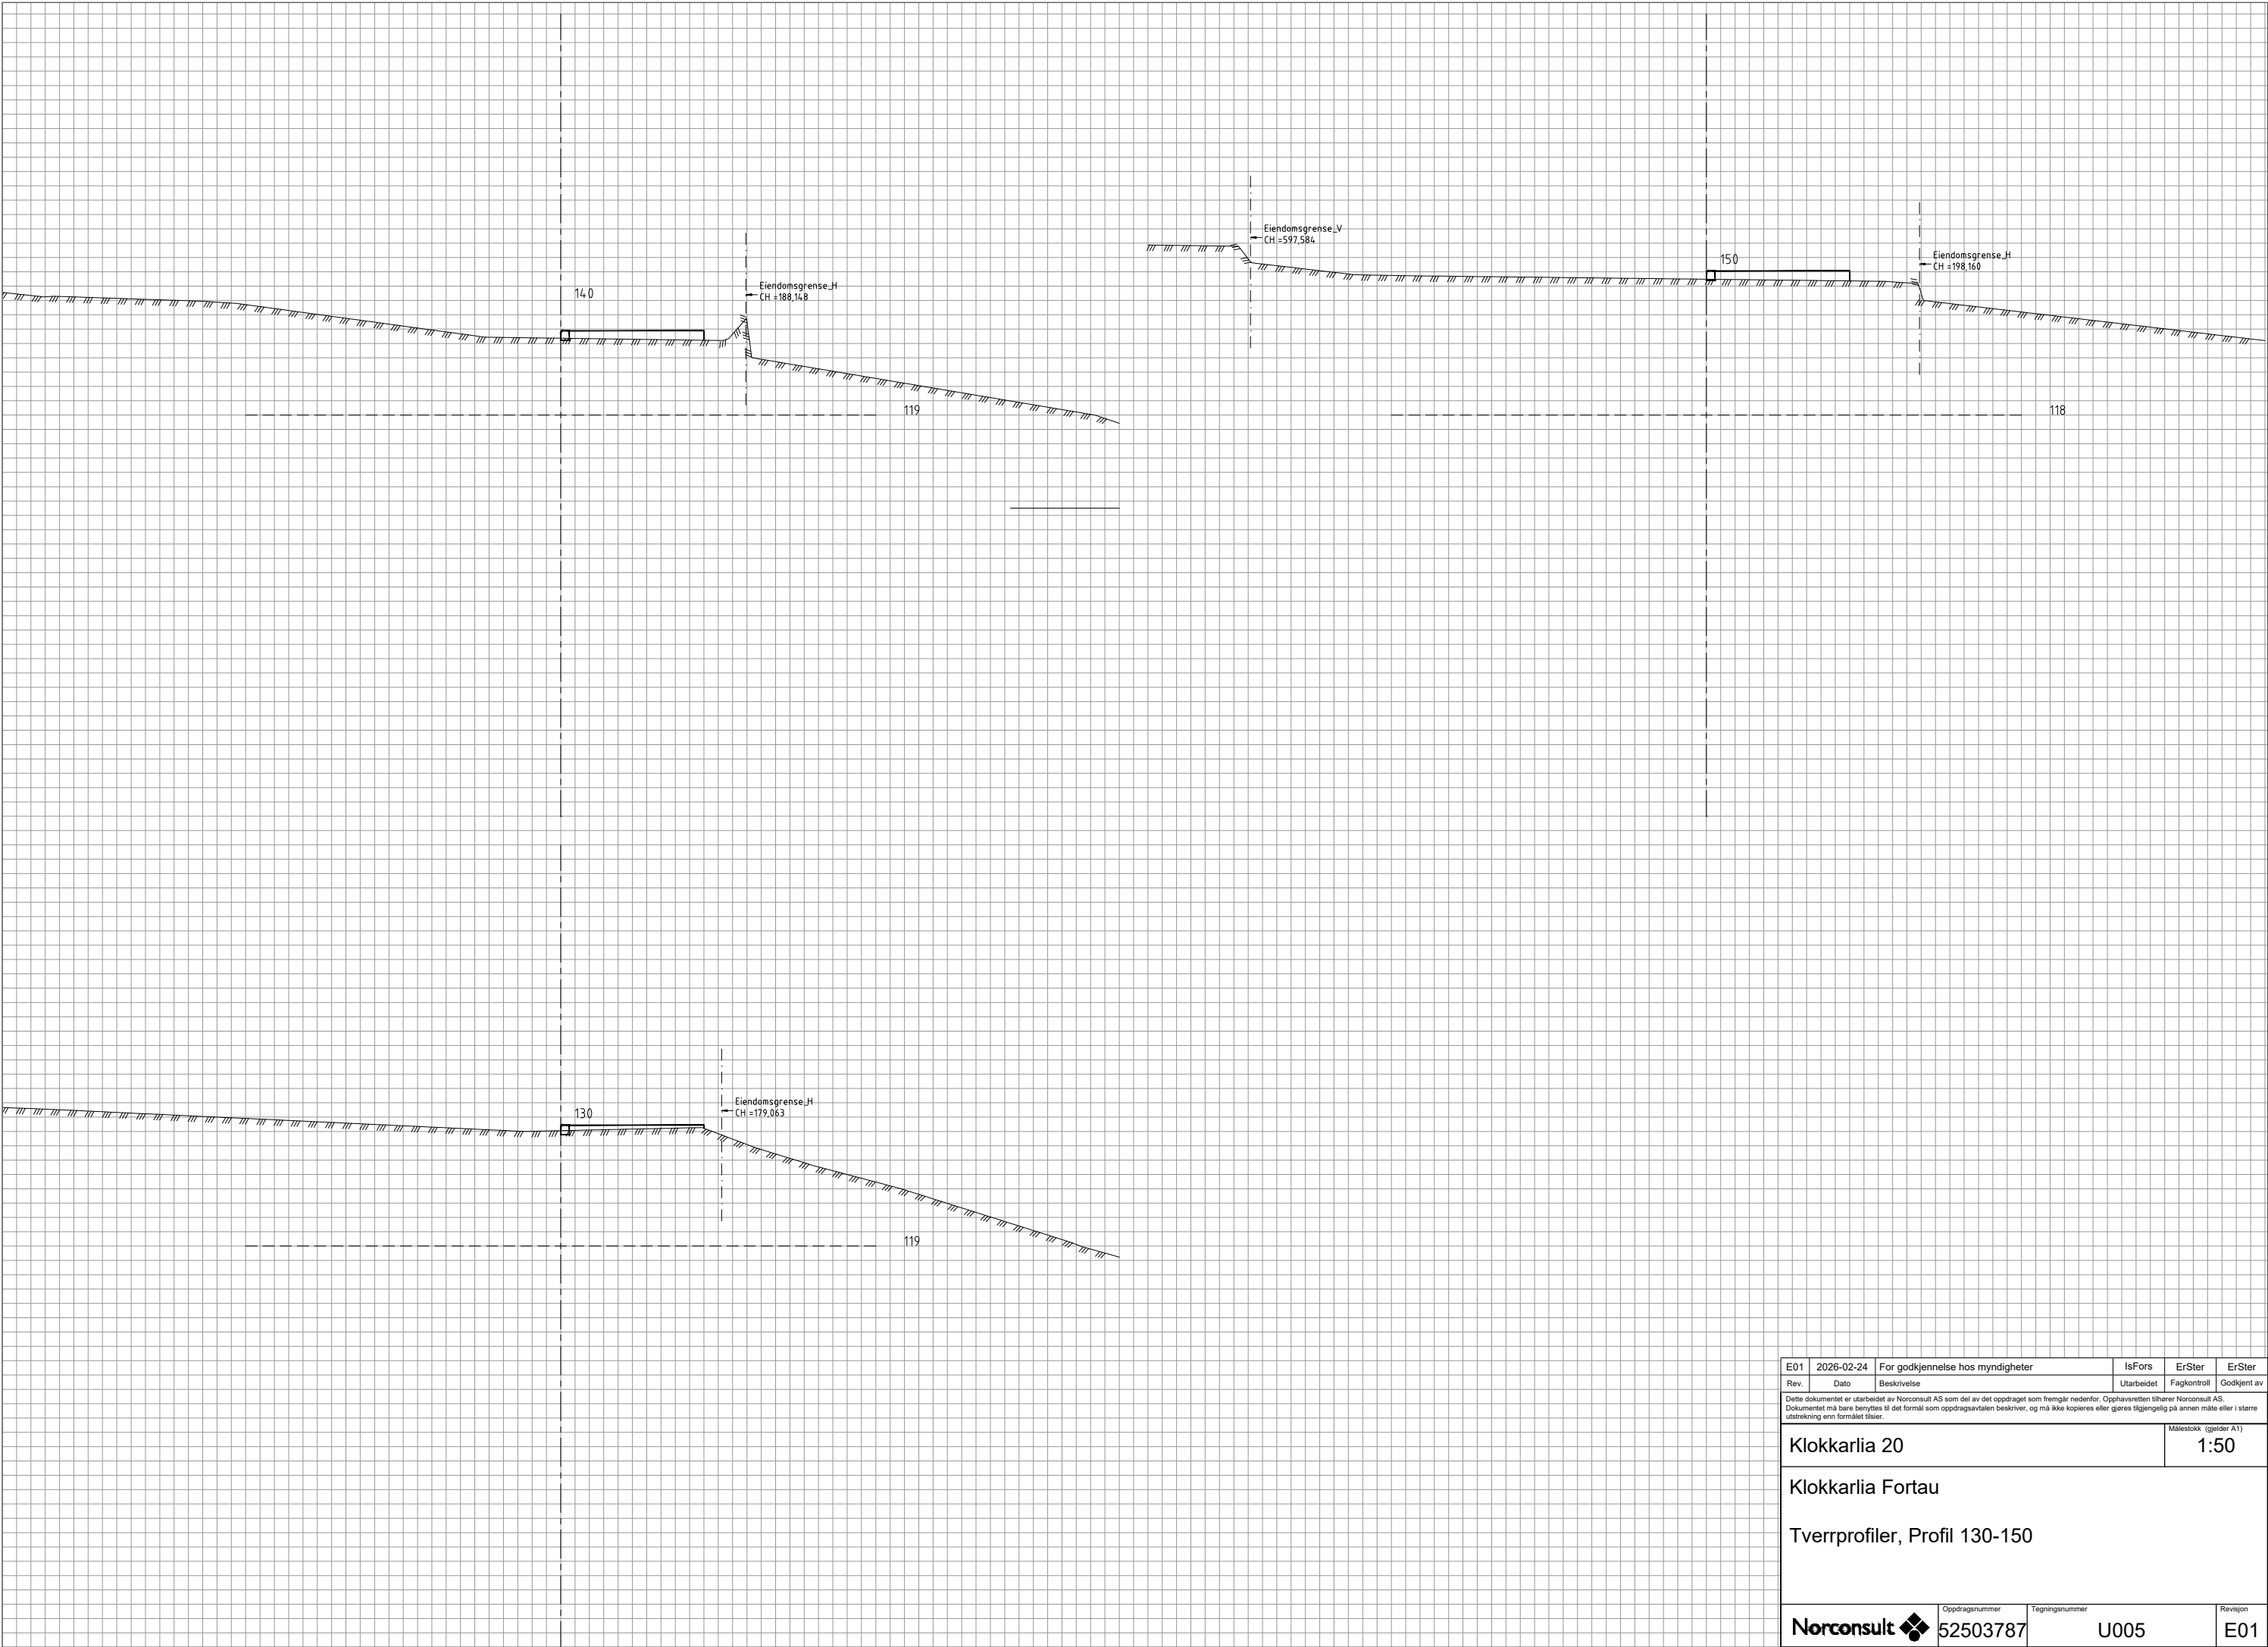

E01	2026-02-24	For godkjenning hos myndigheter	IsFors	ErSter	ErSter
Rev.	Dato	Beskrivelse	Utarbeidet	Fagkontroll	Godkjent av
Dette dokumentet er utarbeidet av Norconsult AS som del av det oppdraget som fremgår nedenfor. Opphavsretten tilhører Norconsult AS. Dokumentet må bare benyttes til det formål som oppdragsavtalen beskriver, og må ikke kopieres eller gjøres tilgjengelig på annen måte eller i større utstrekning enn formålet tilsier.					Målestokk (gjelder A1)
Klokkarlia 20					1:50
Klokkarlia Fortau					
Tverrprofiler, Profil 130-150					
Norconsult			Oppdragsnummer	Tegningsnummer	Revisjon
52503787			U005	E01	